



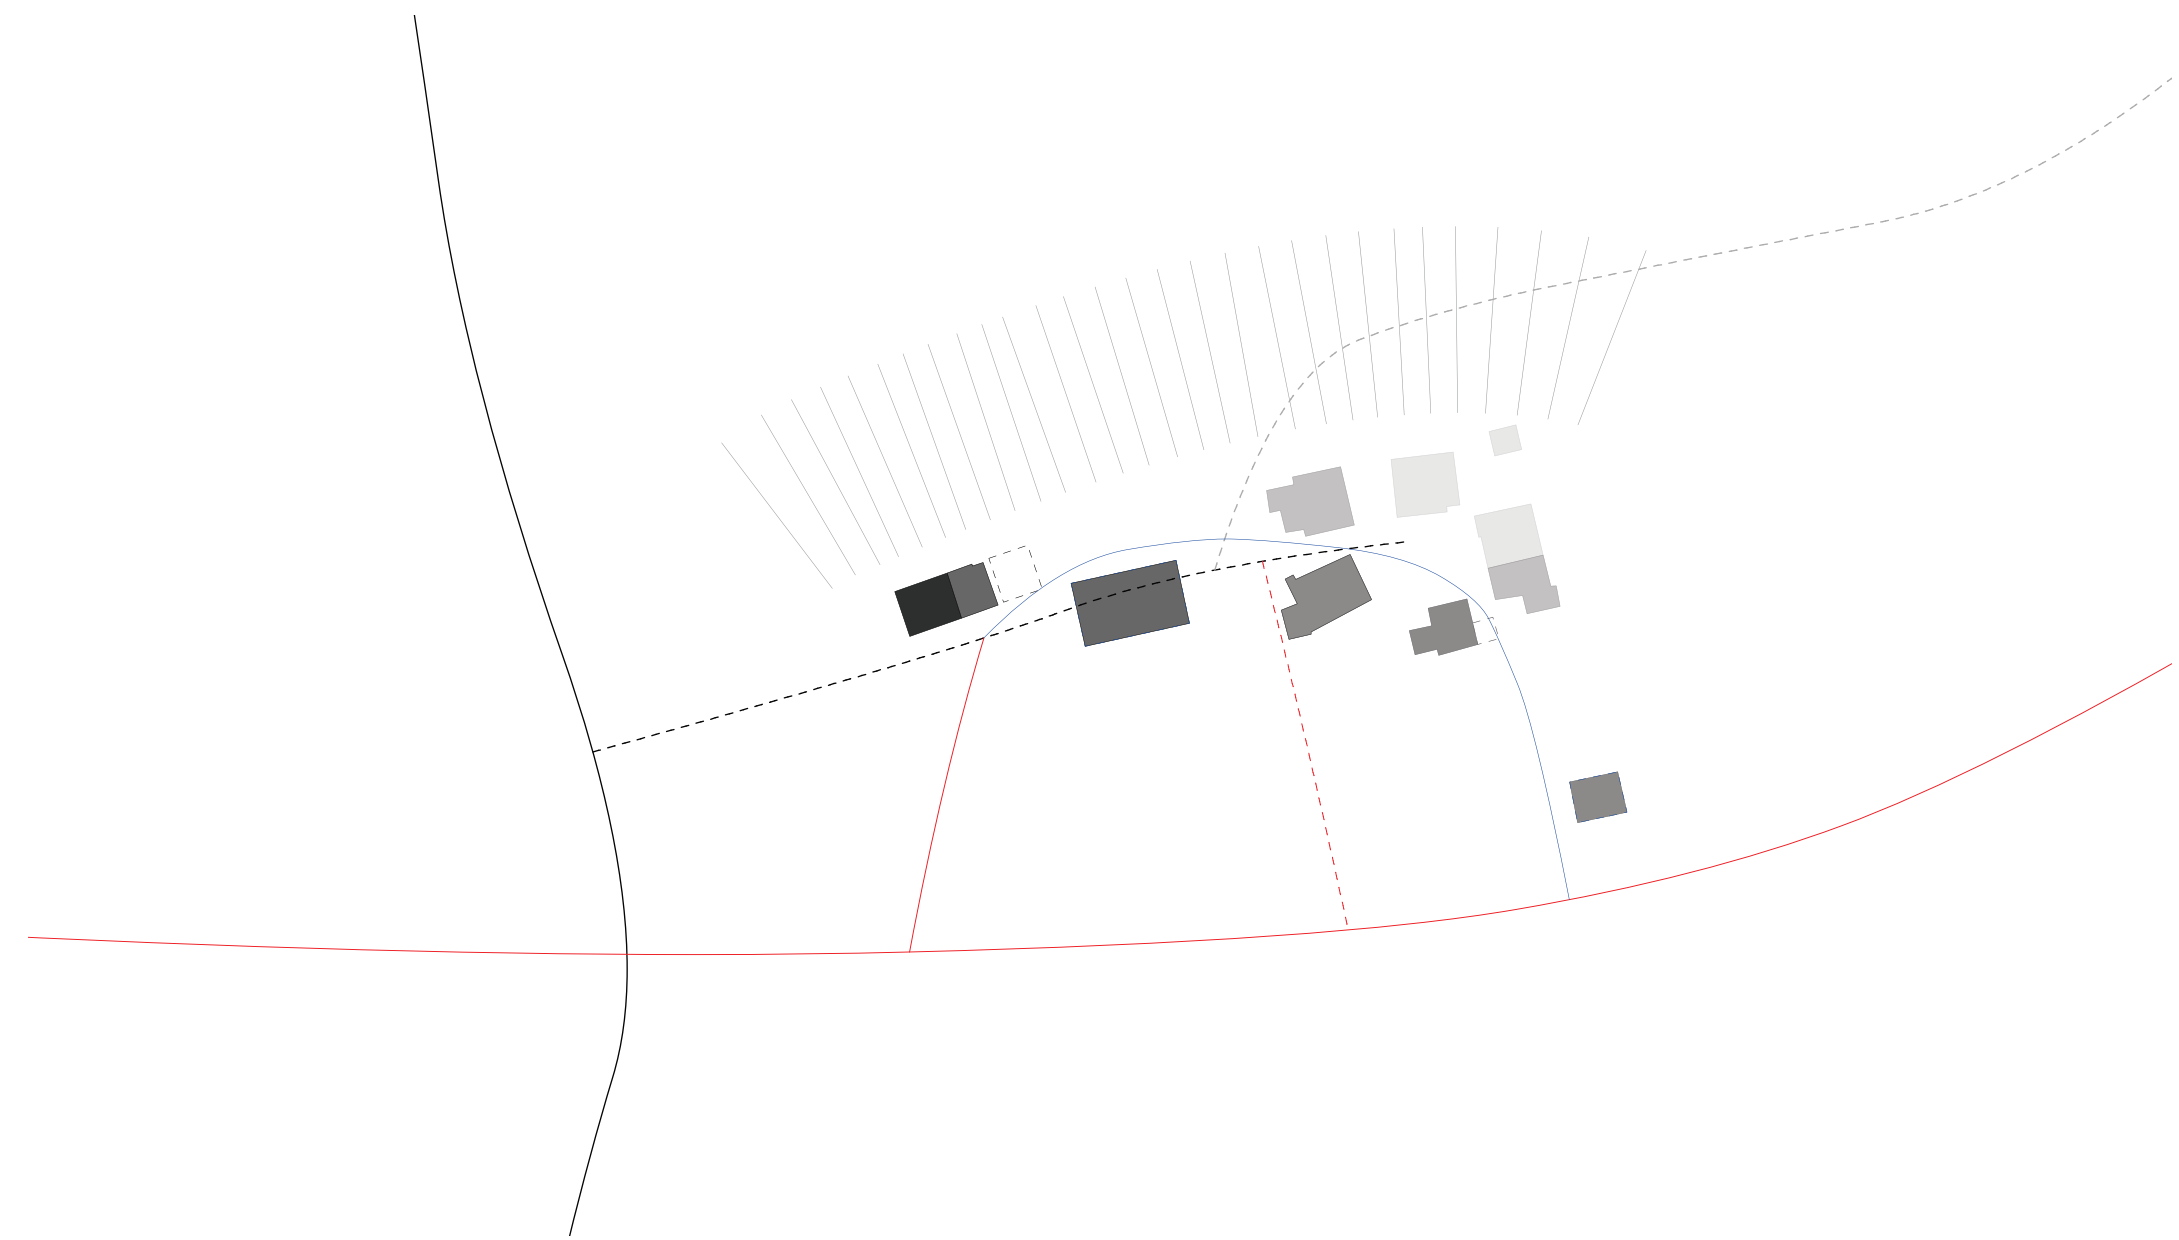

Evolution historique du hameau et volonté de renforcer une centralité perdue


Détails du programme:

Café	85.7 m ²
Salle polyvalente	60.4 m ²
Bureau	17.3 m ²
Commerce	54.5 m ²
Fromagerie	48.4 m ²
Dortoirs	202 m ²
Salle de classe	54.2 m ²
Accueil	16.8 m ²
Ateliers	55.5 m ²
Ferme	555 m ²
Poulailler	28.3 m ²
Garage	186m ²
Hangar/atelier bois	186 m ²
Logements	1202 m ²

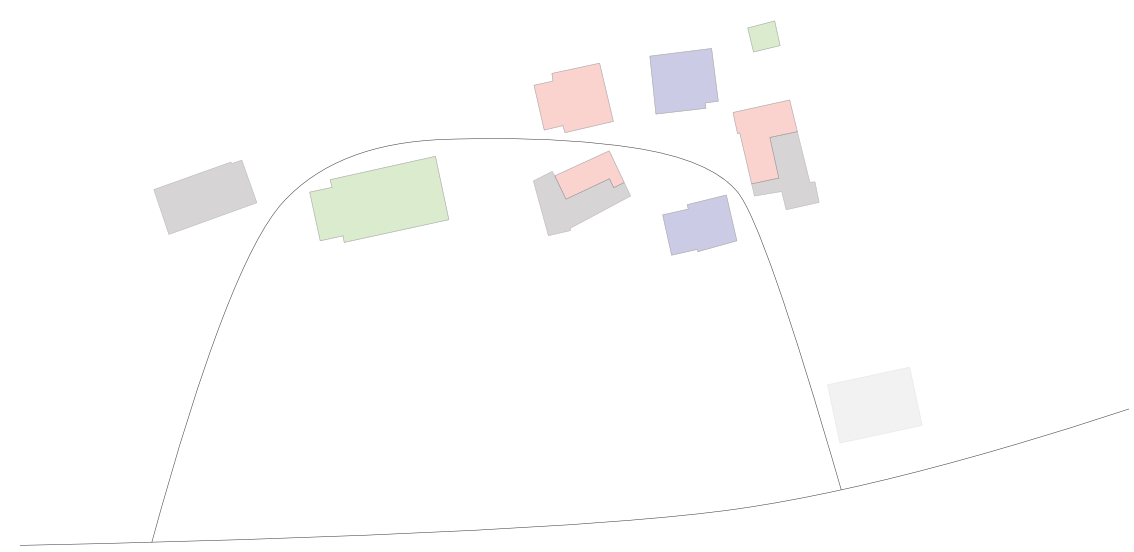


- Ecole à la ferme
- Ferme et hangar
- Programmes publics
- Logements densifiés
- Parking


Programme des rez-de-chaussées

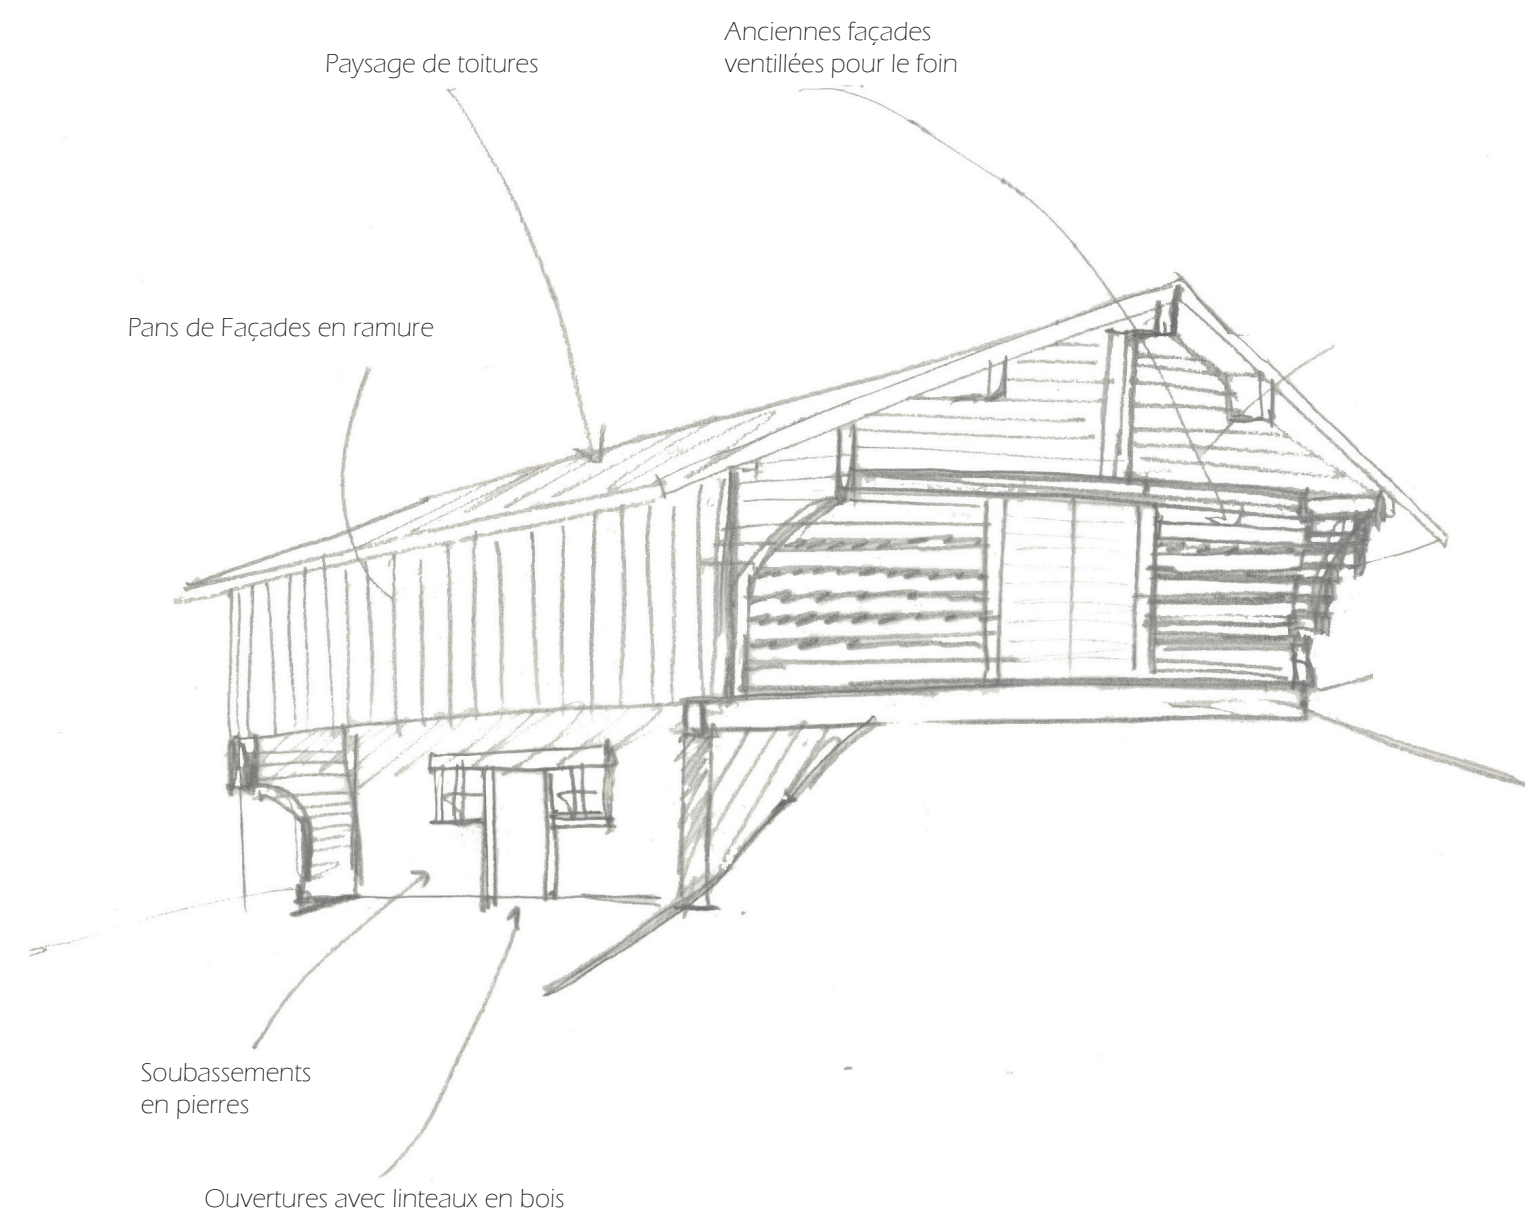


Importance des façades extérieures

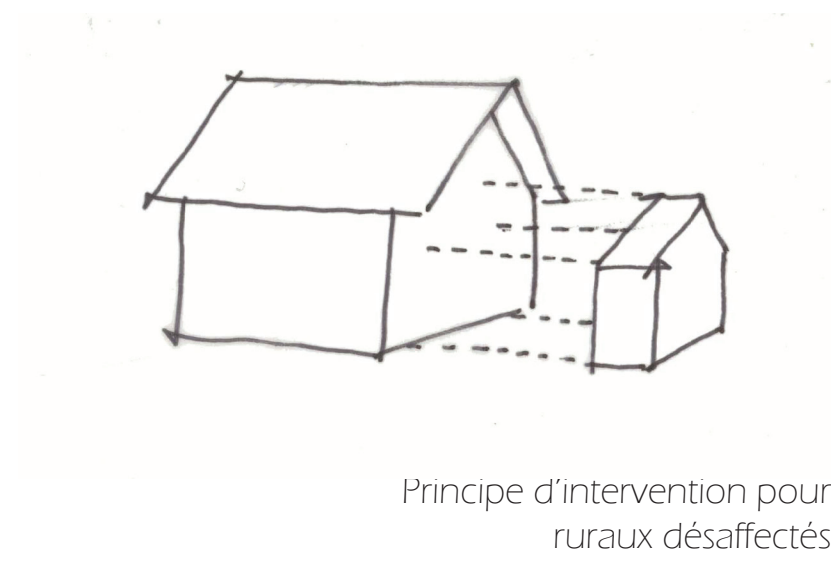

Principe d'intervention pour ruraux désaffectés

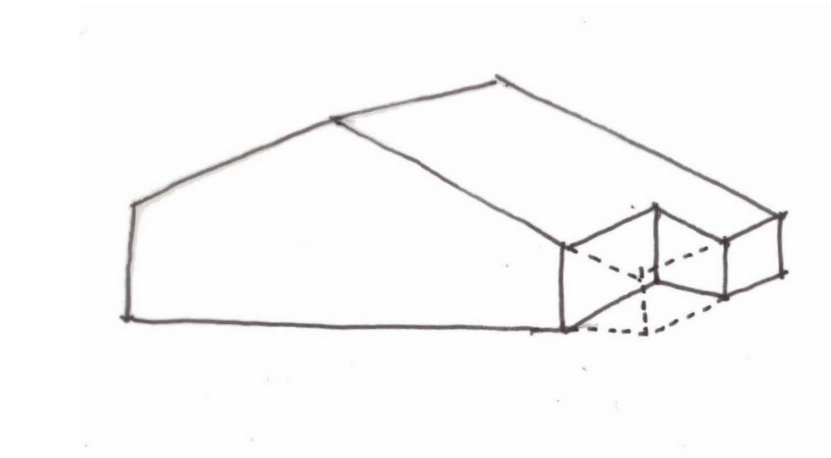


Principe d'intervention pour les maisons

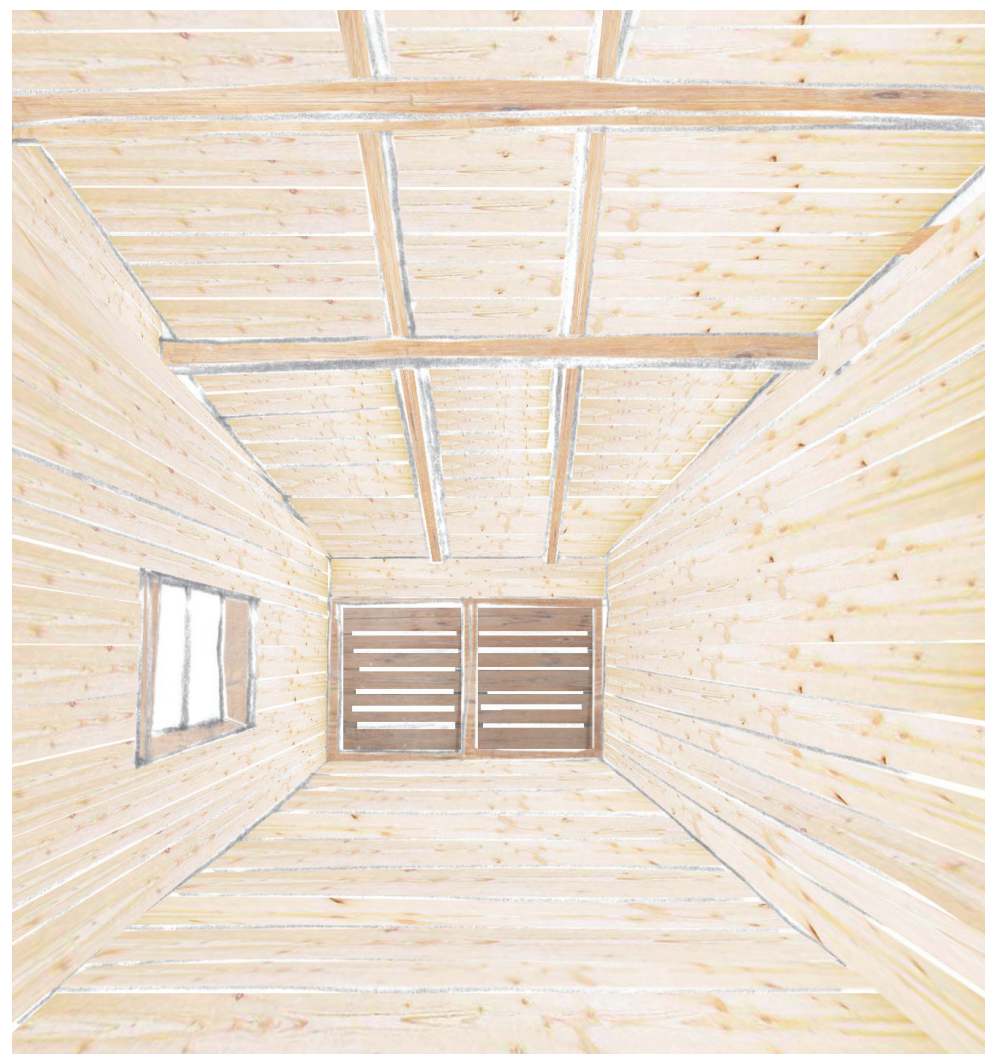

Stratégie intérieure



Plan niveau place, 1/200

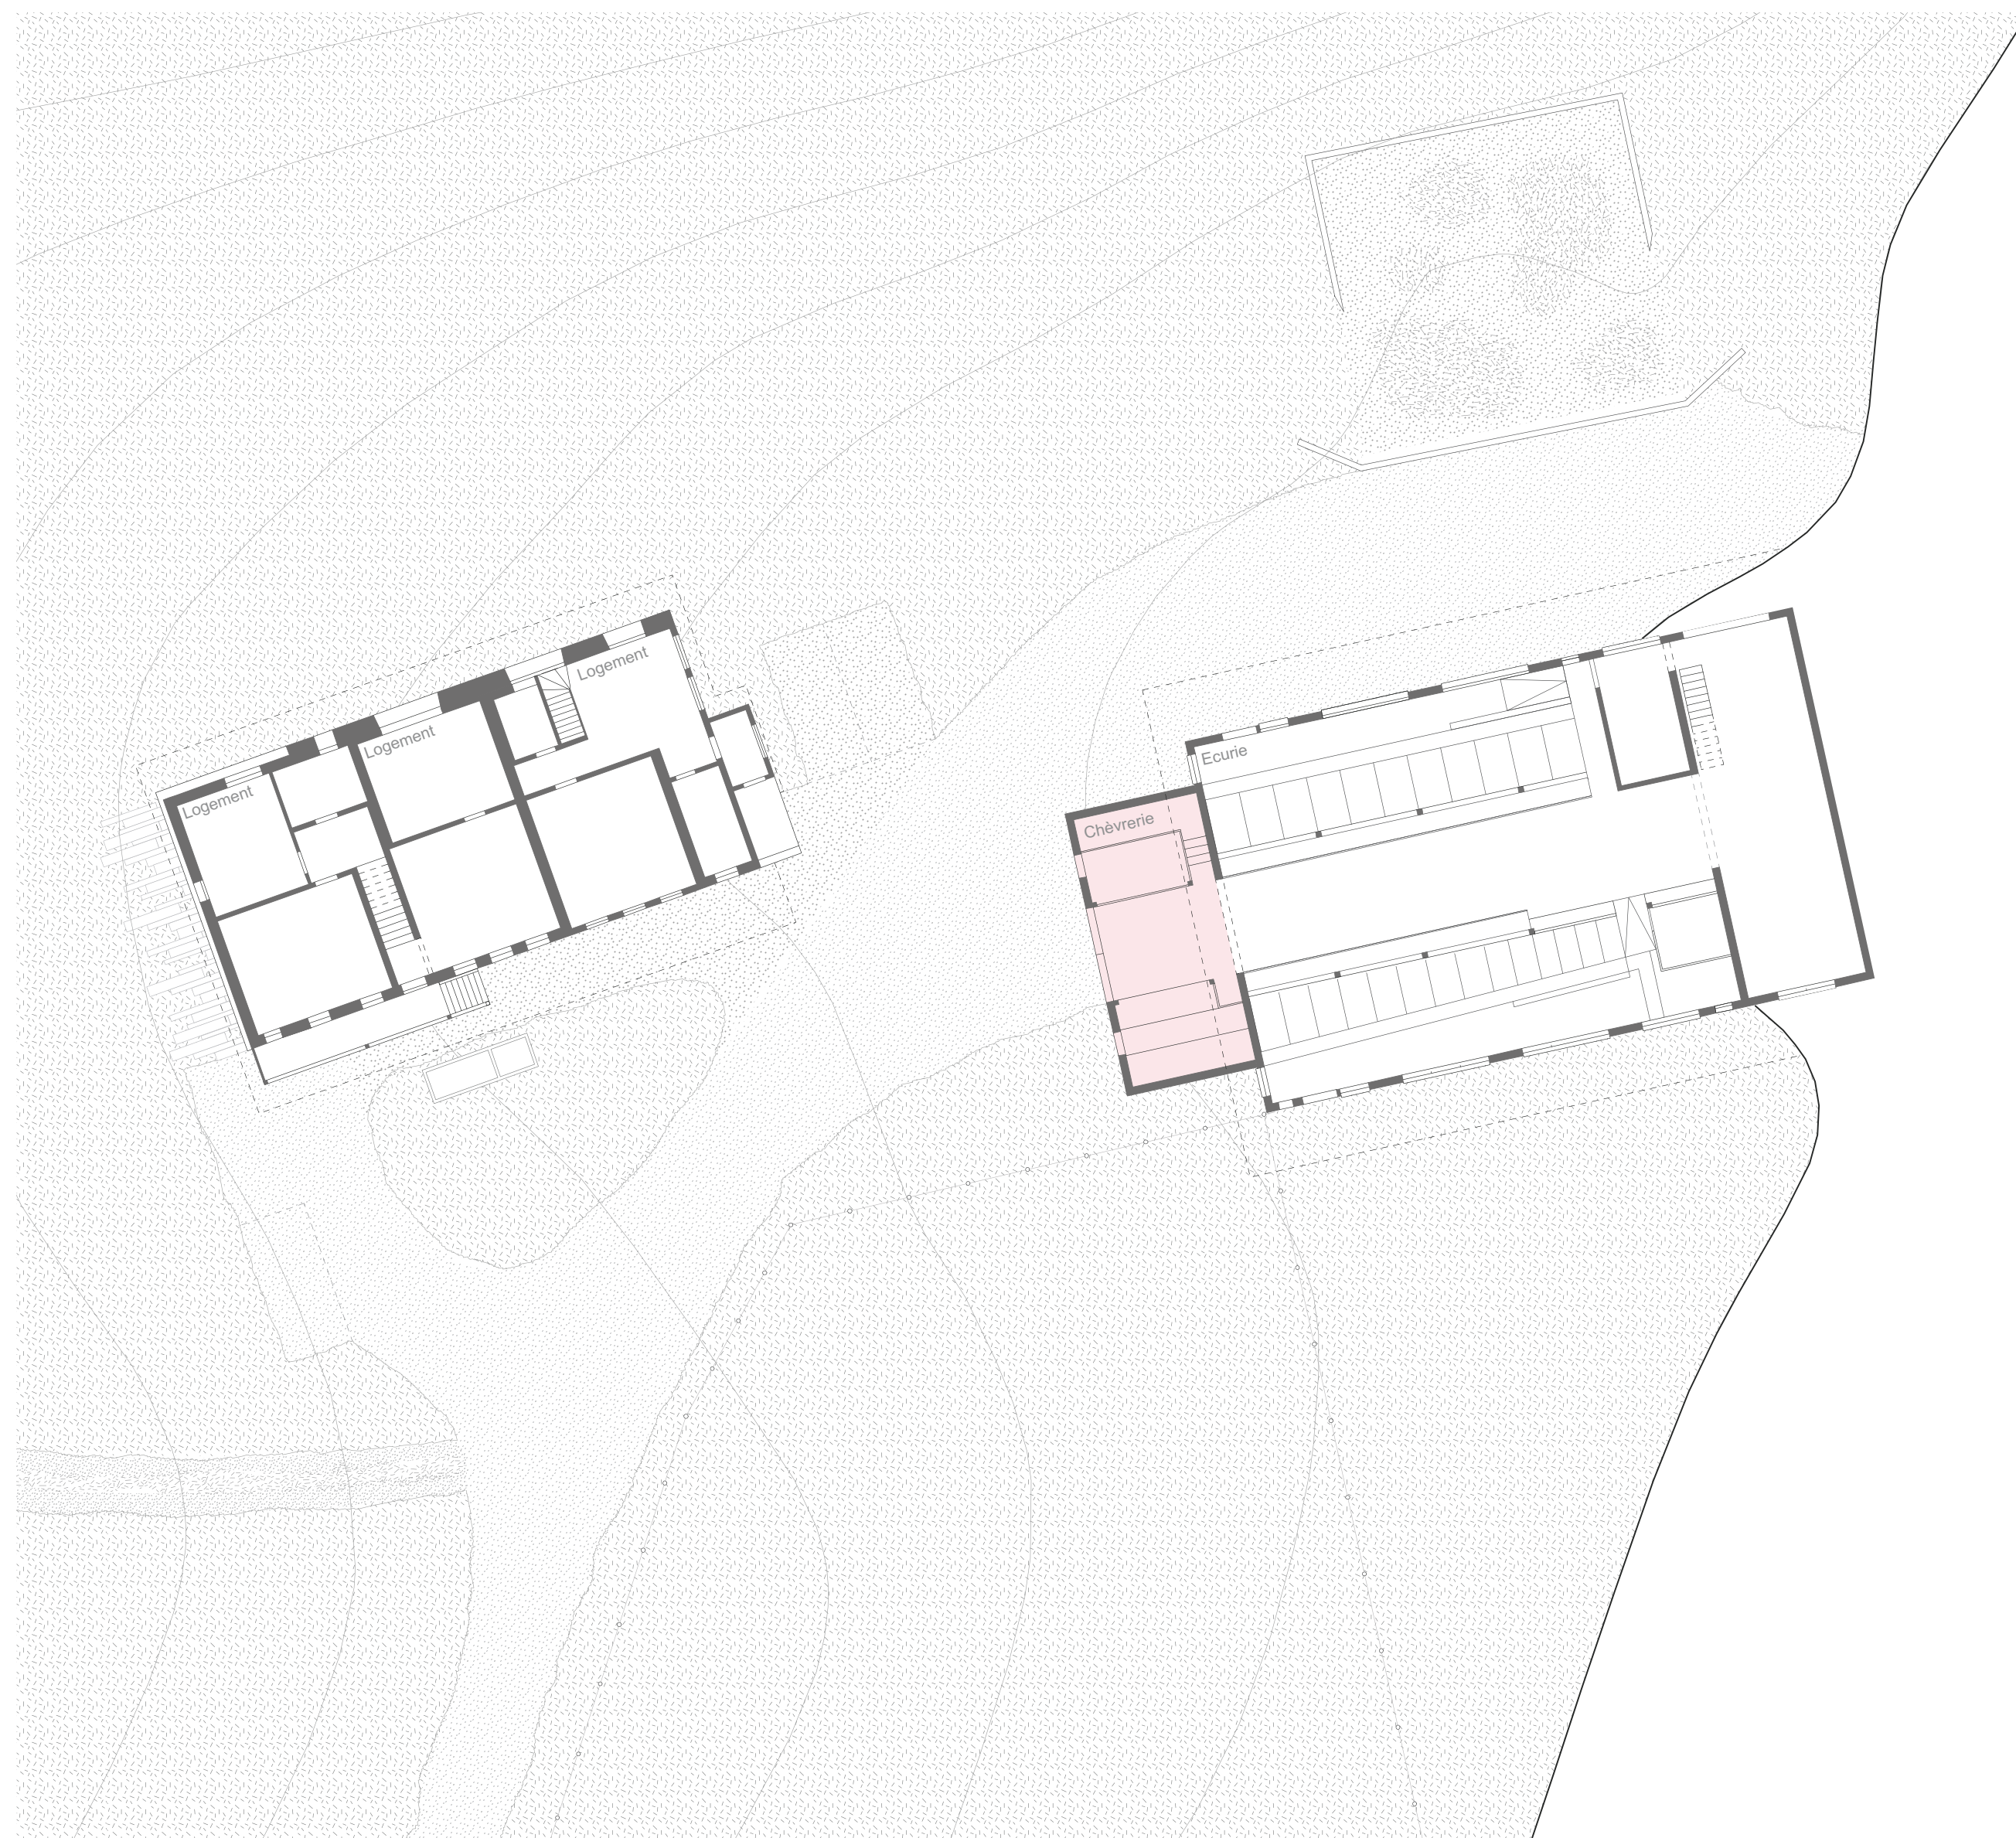

Plan niveau ferme, 1/200

