






Axonométrie spatiale

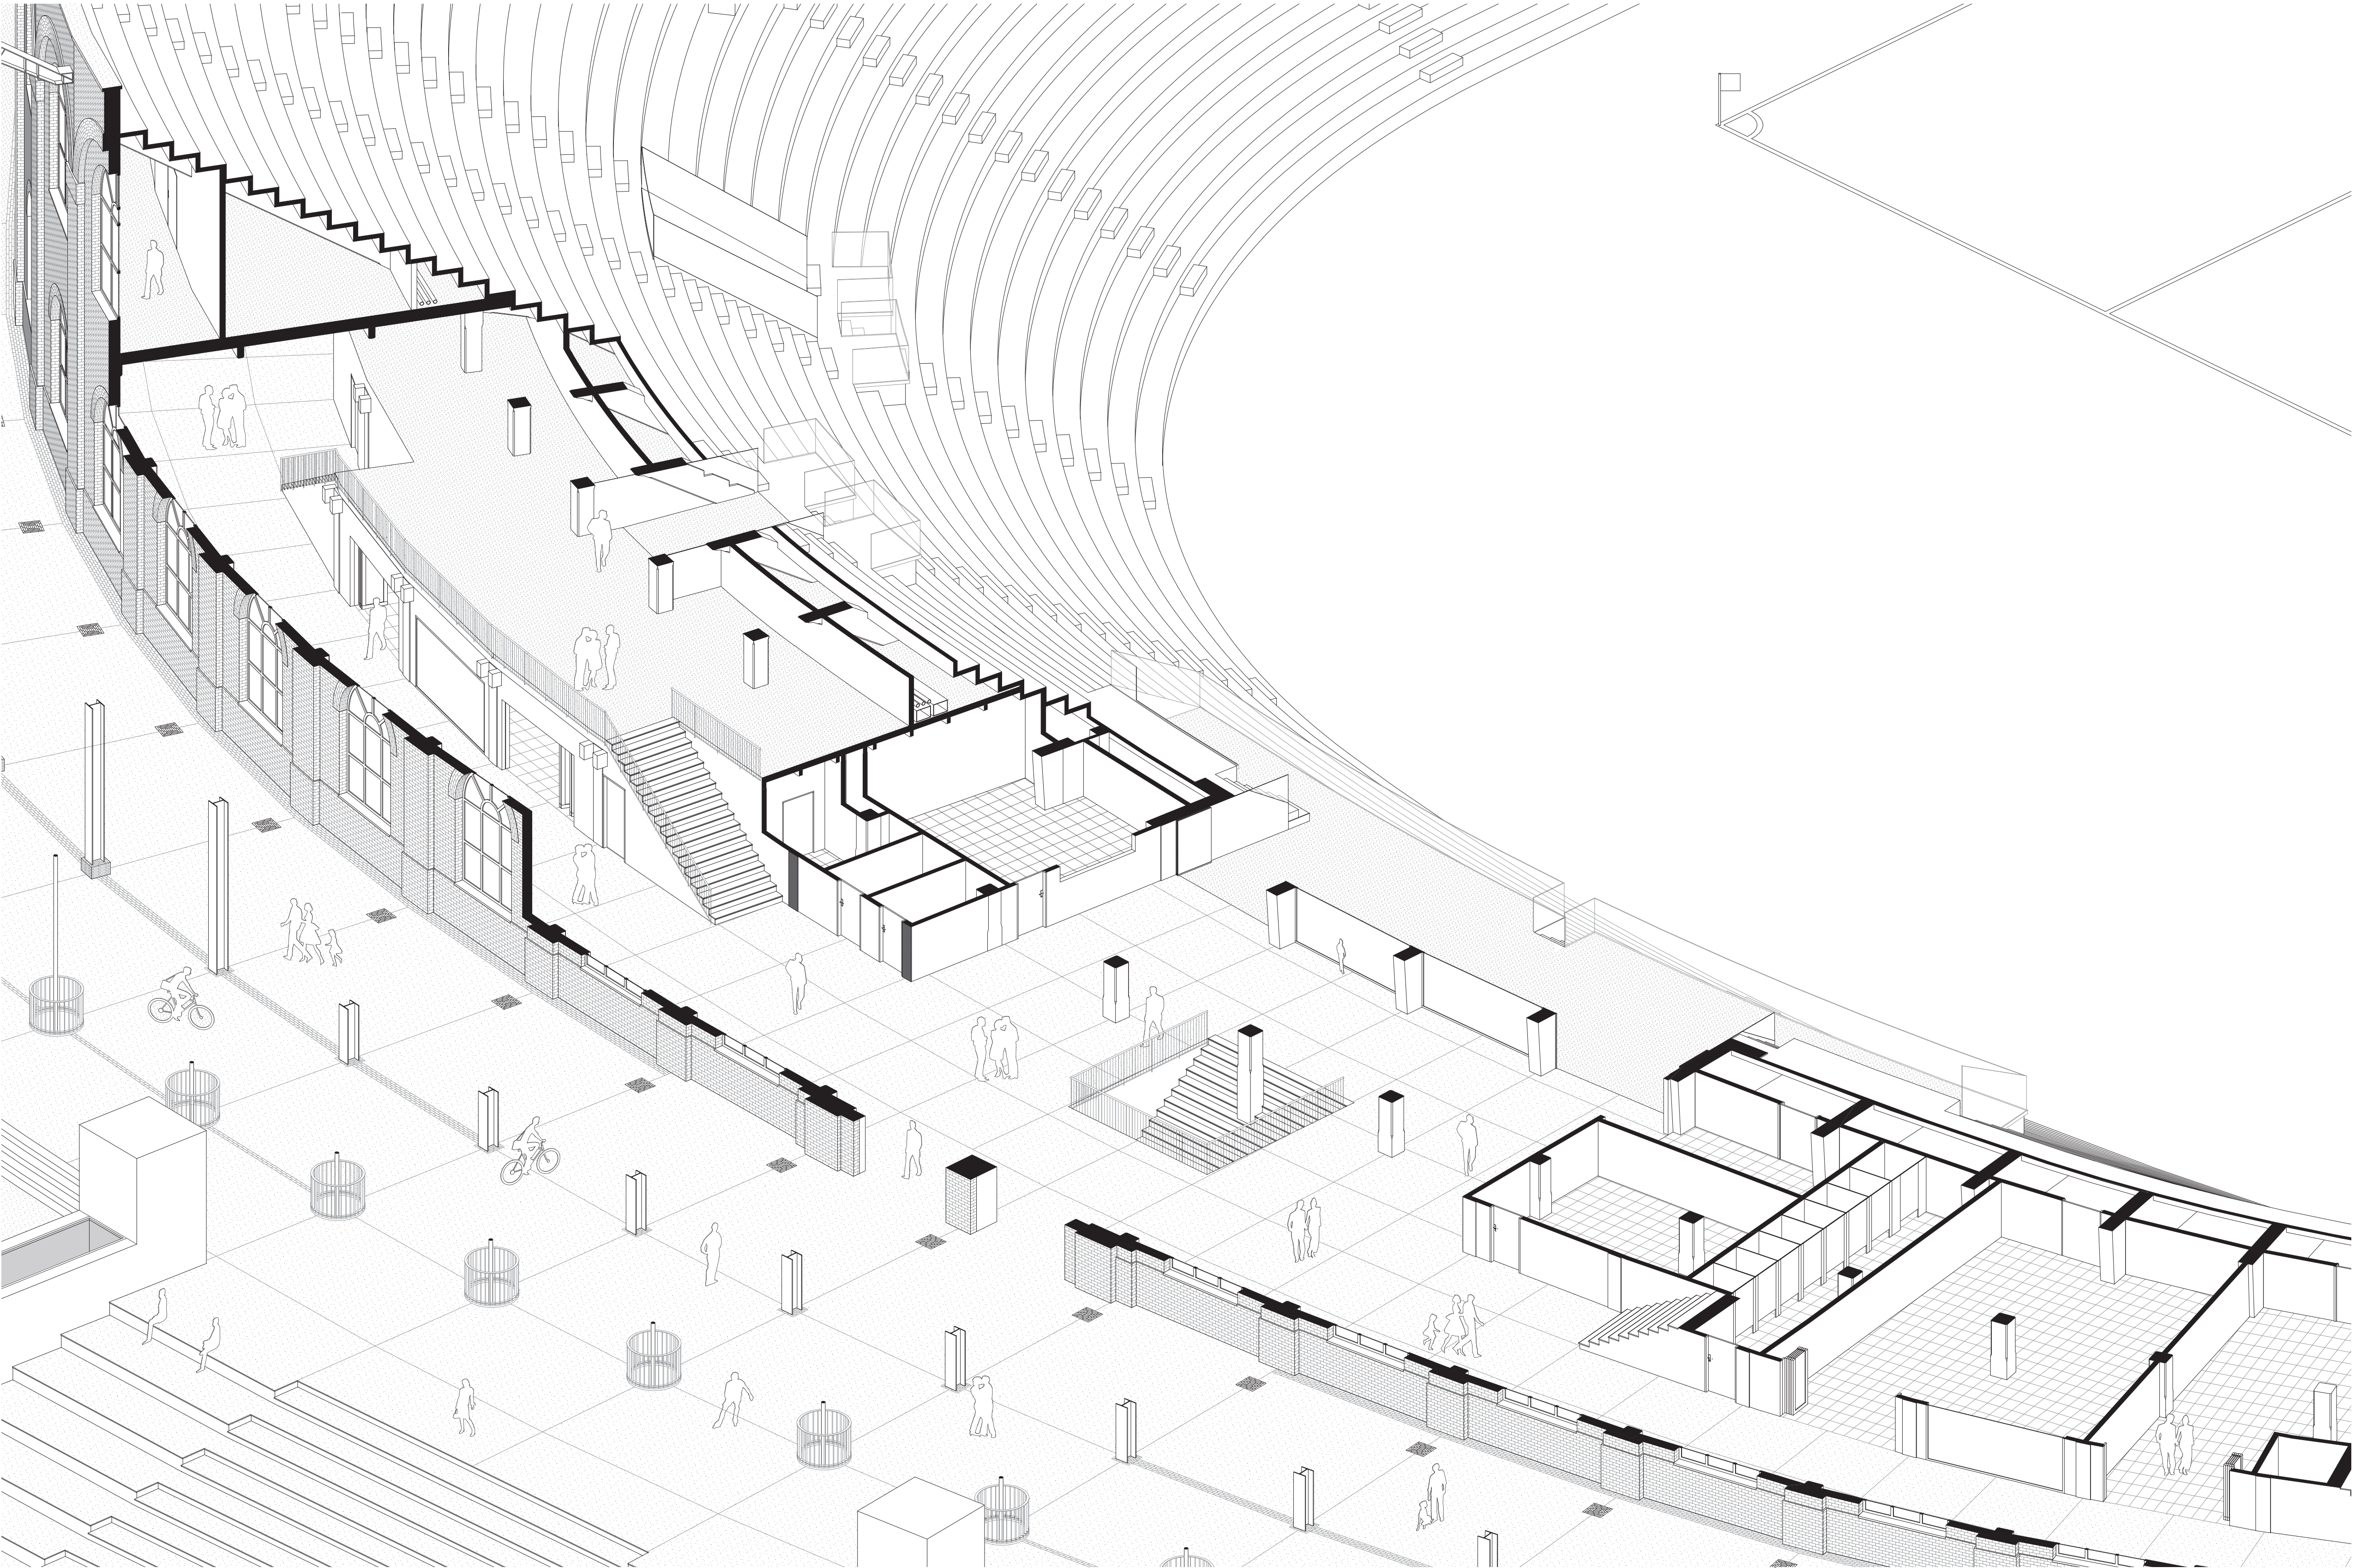


Visualisations

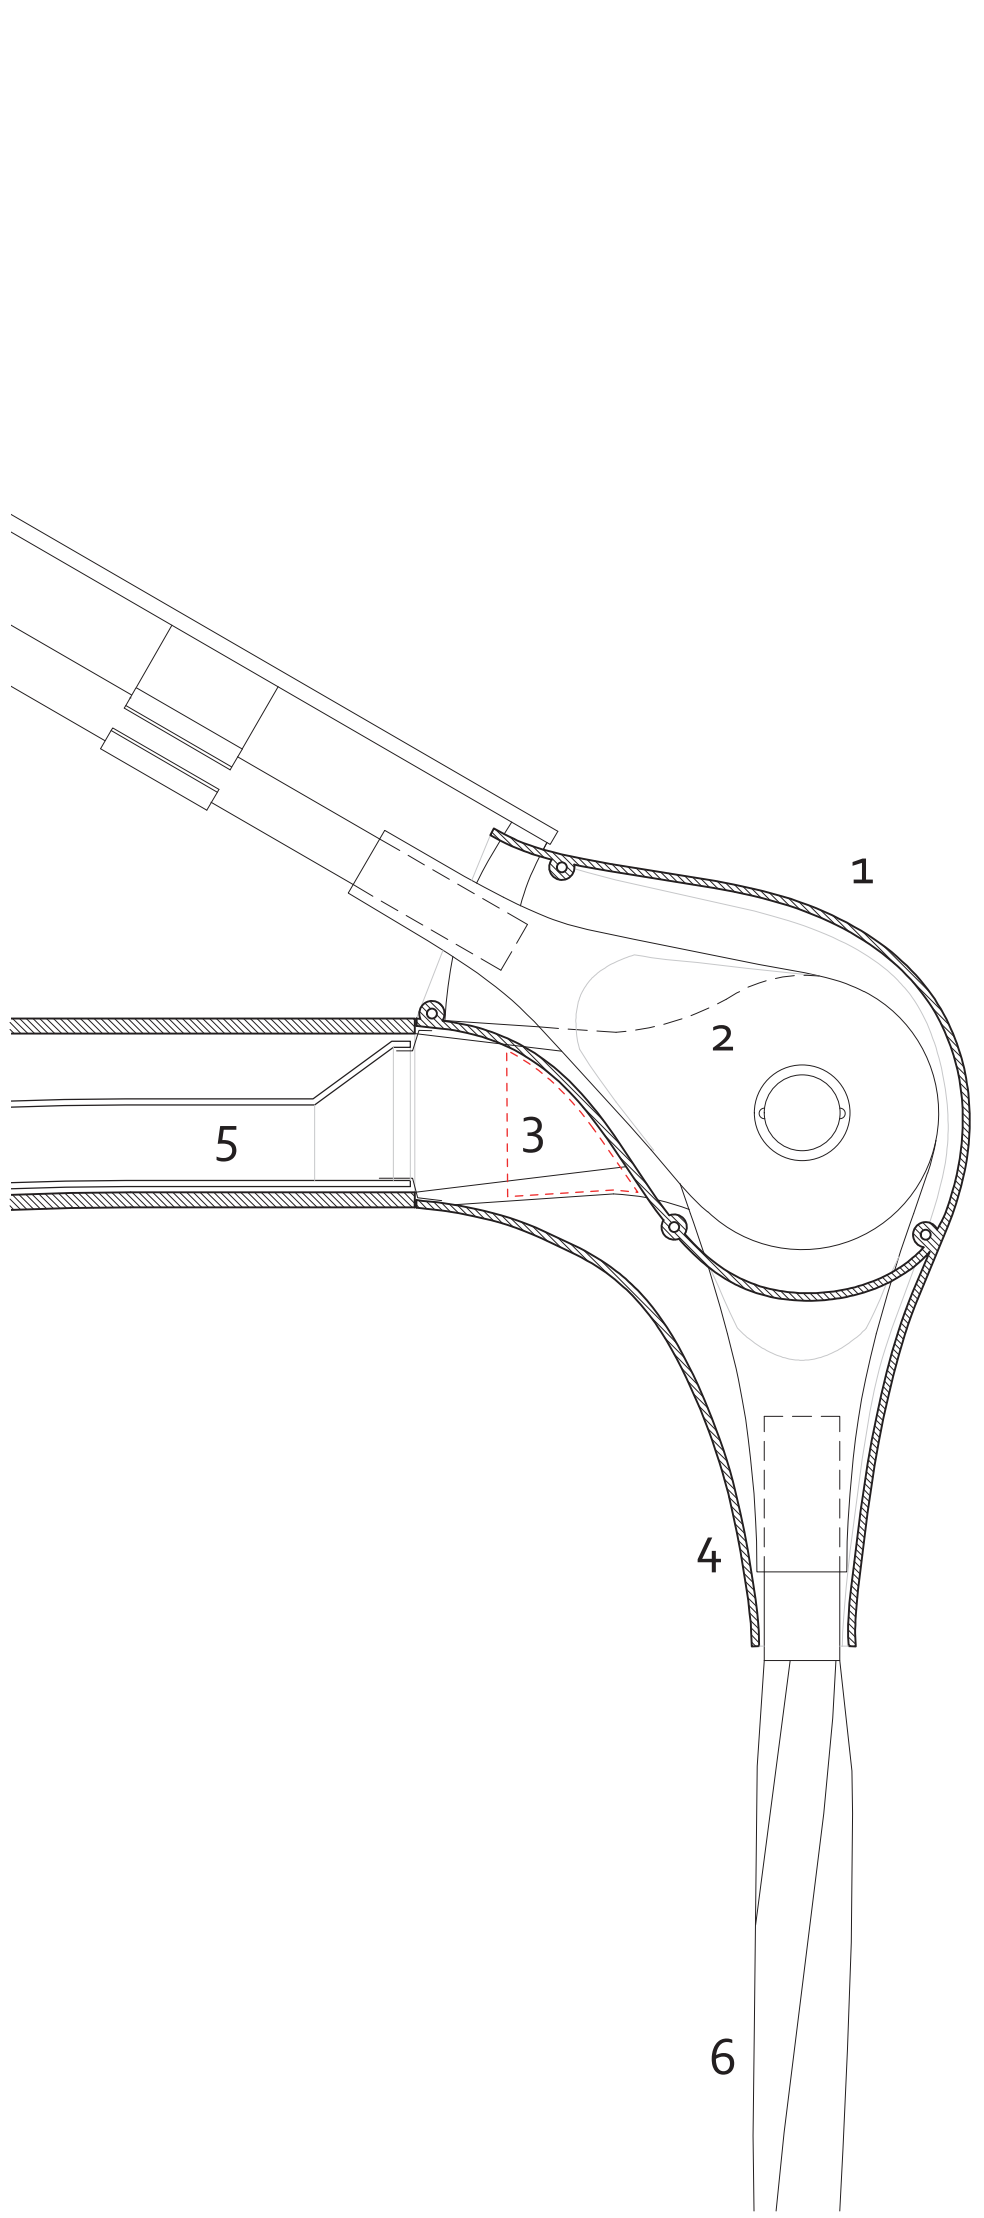


Coupe du noeud 1:10

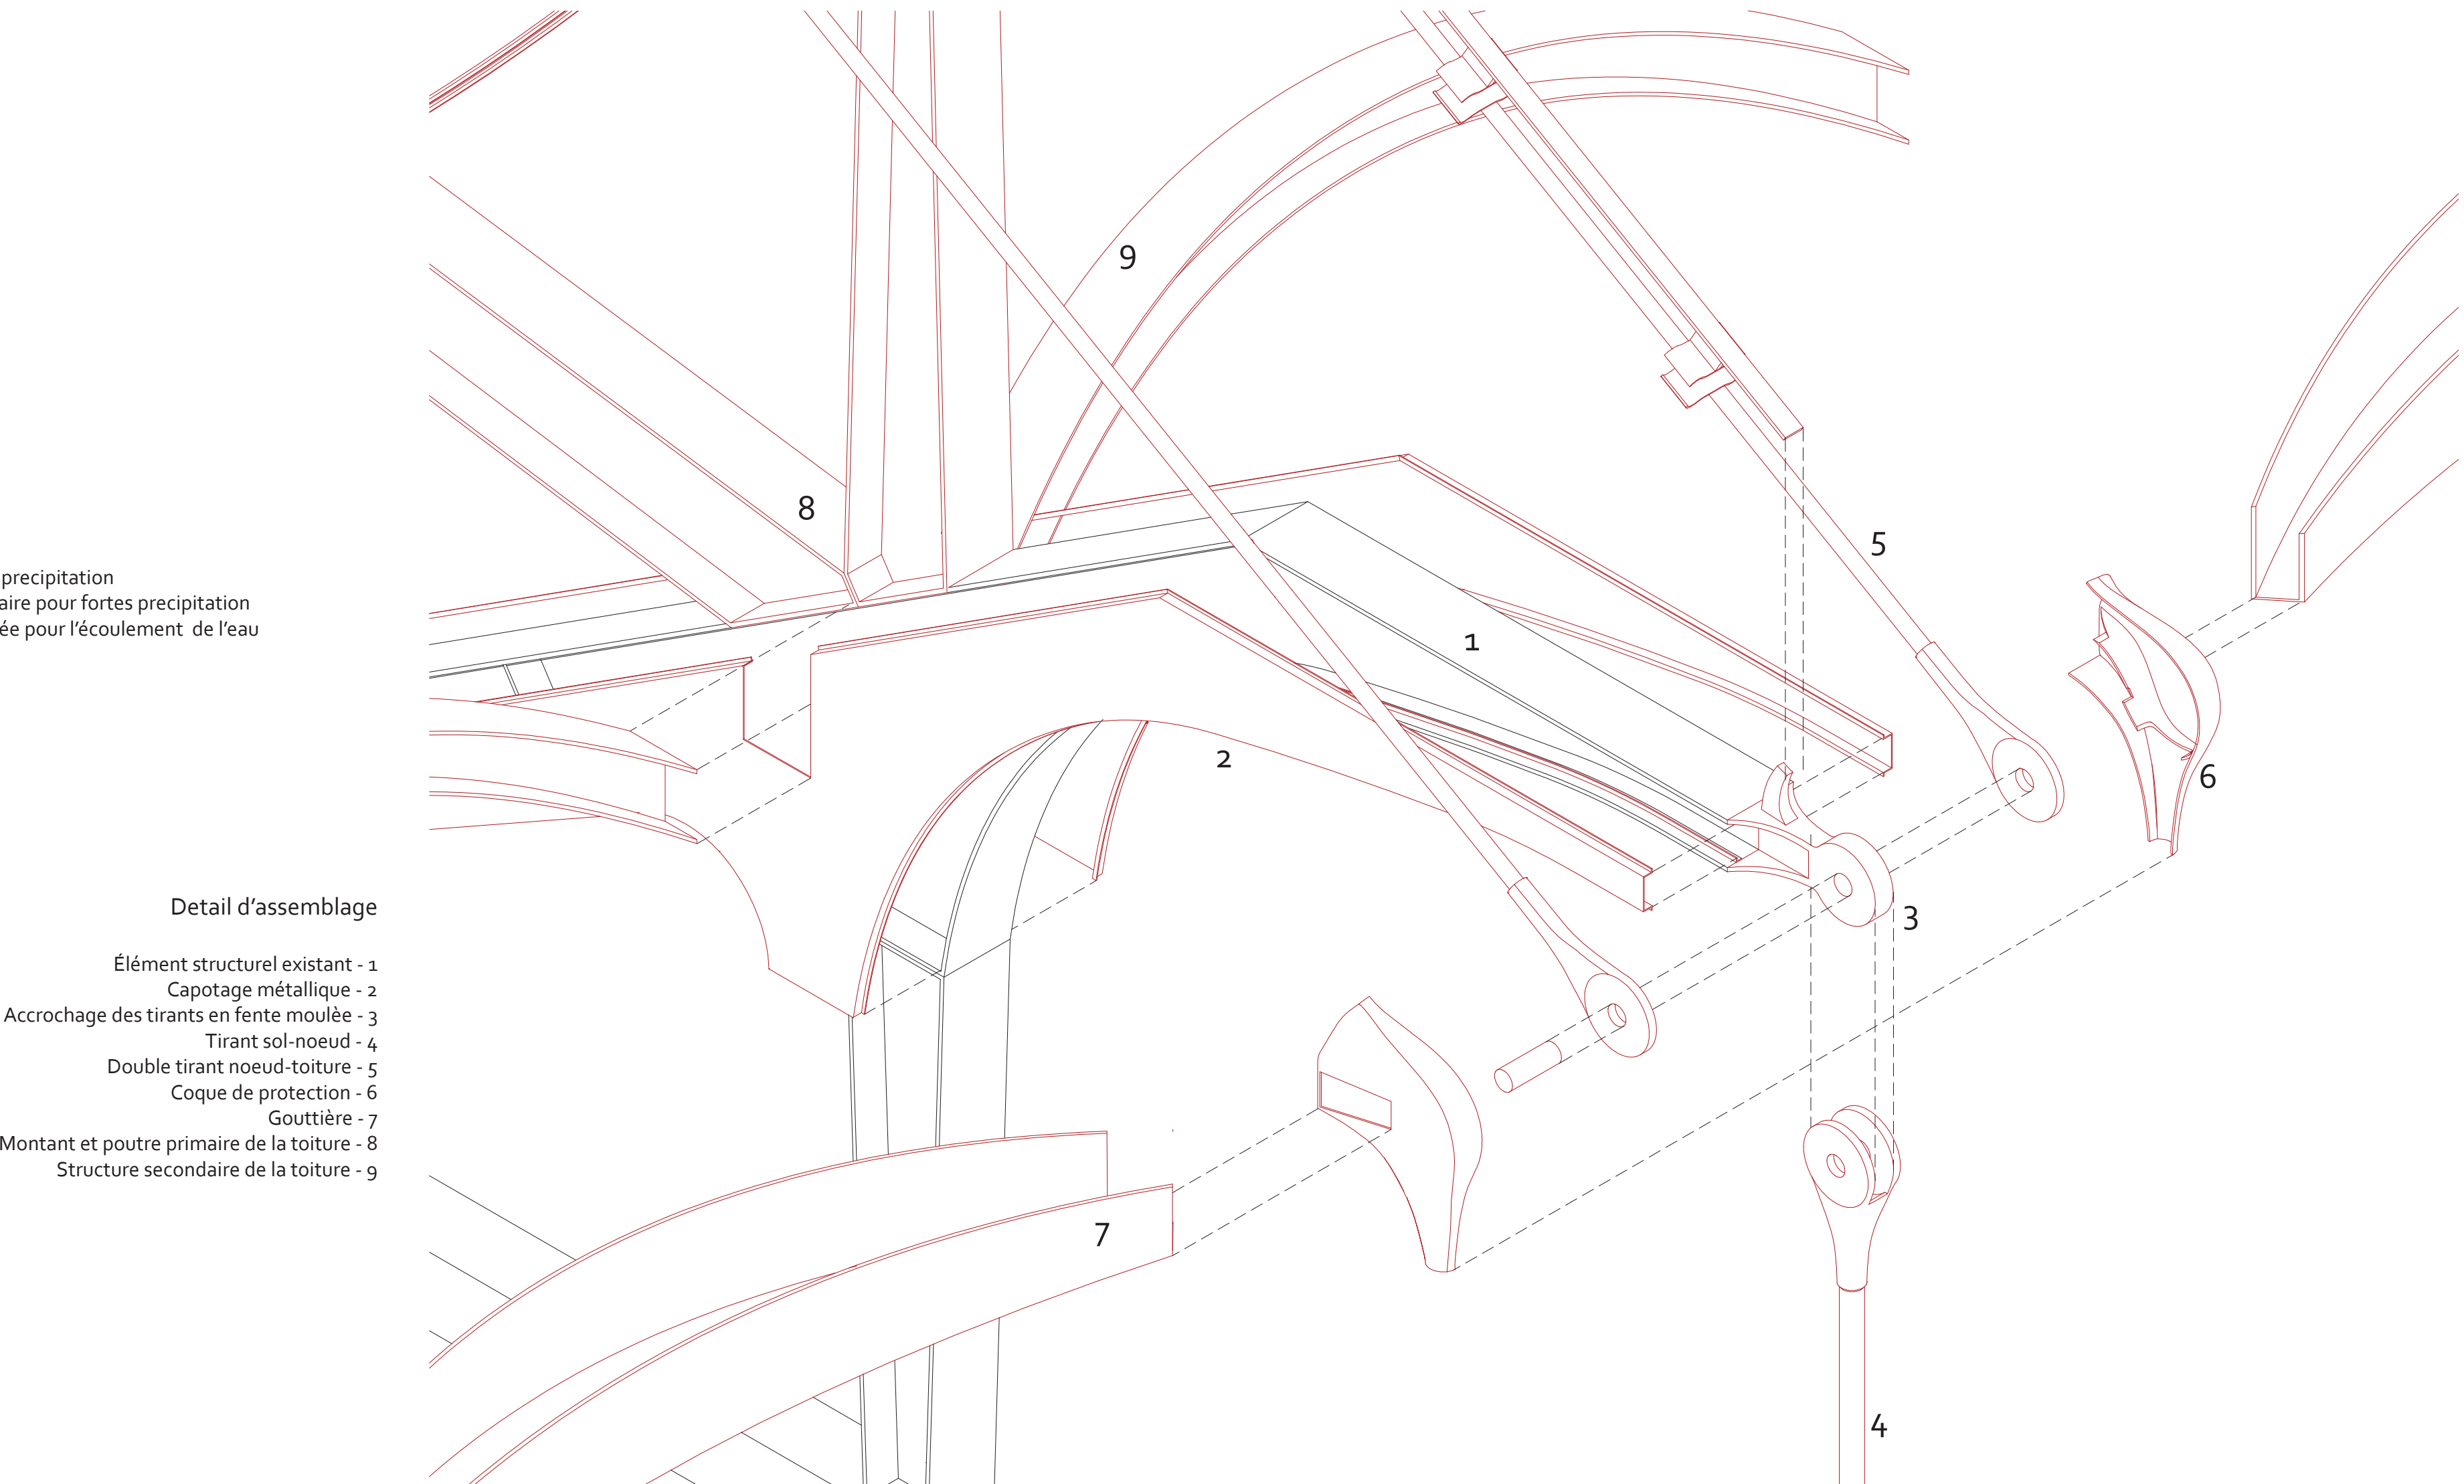


Détail d'assemblage

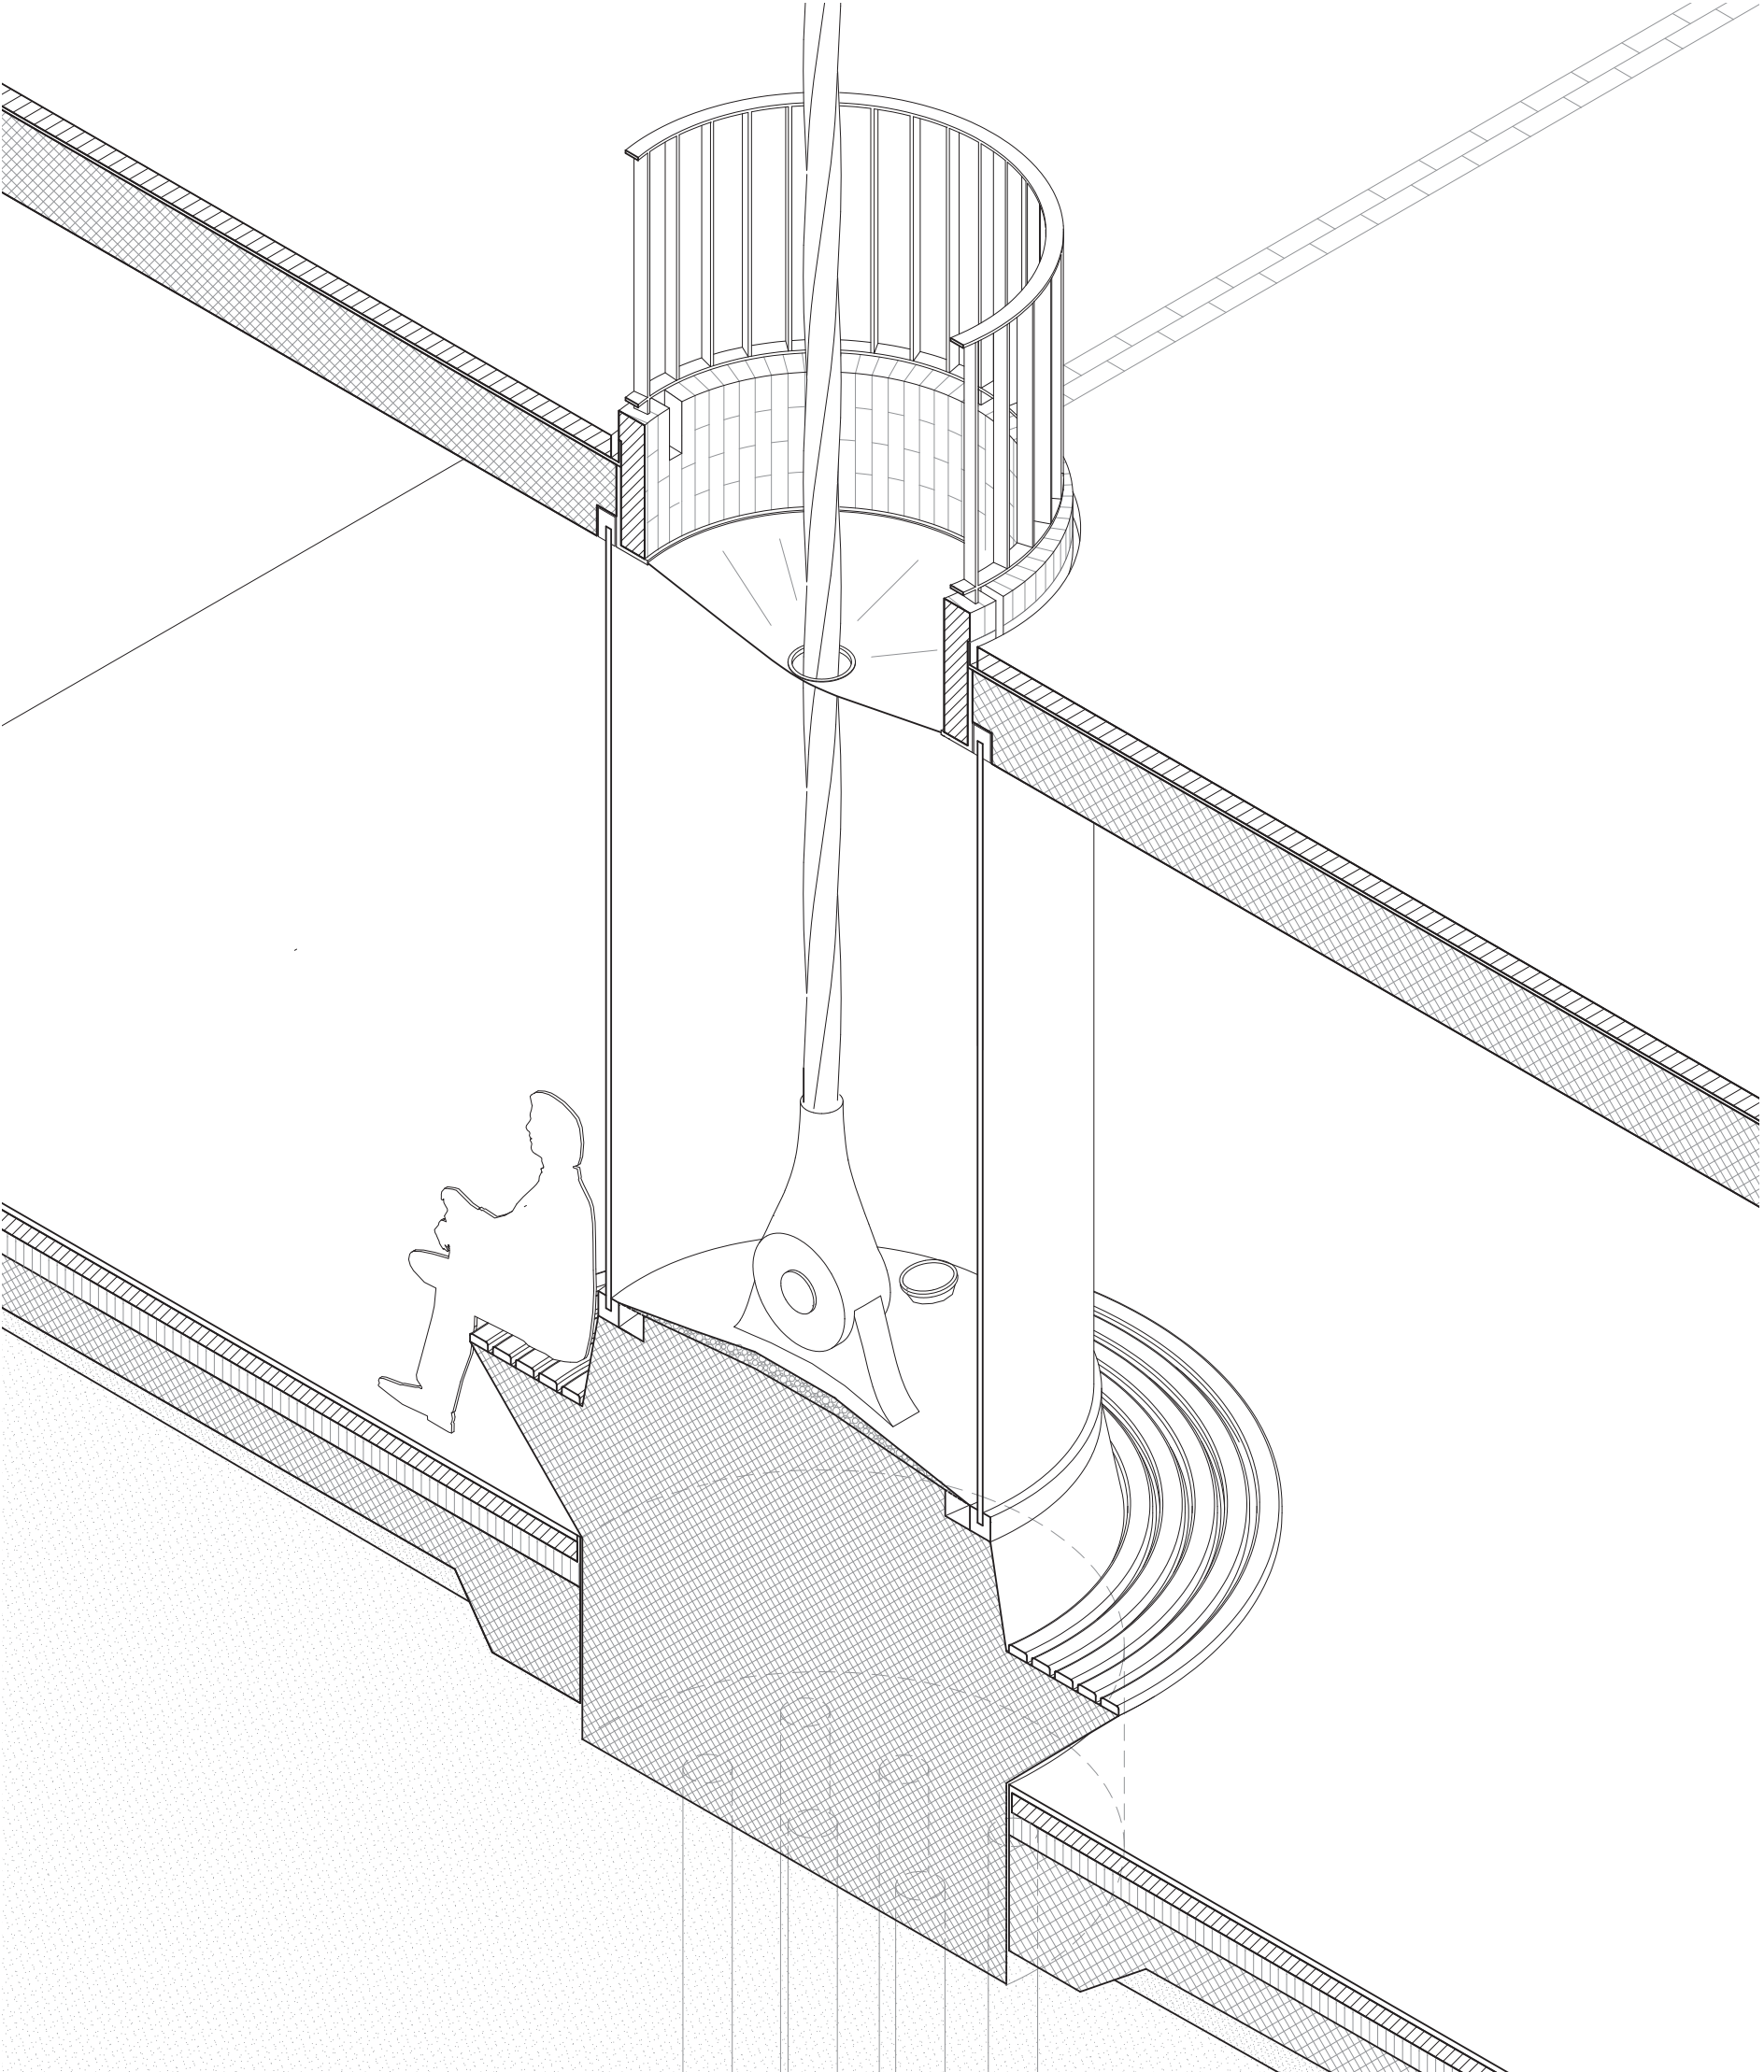

Axonométrie coupée de la fondation 1:20

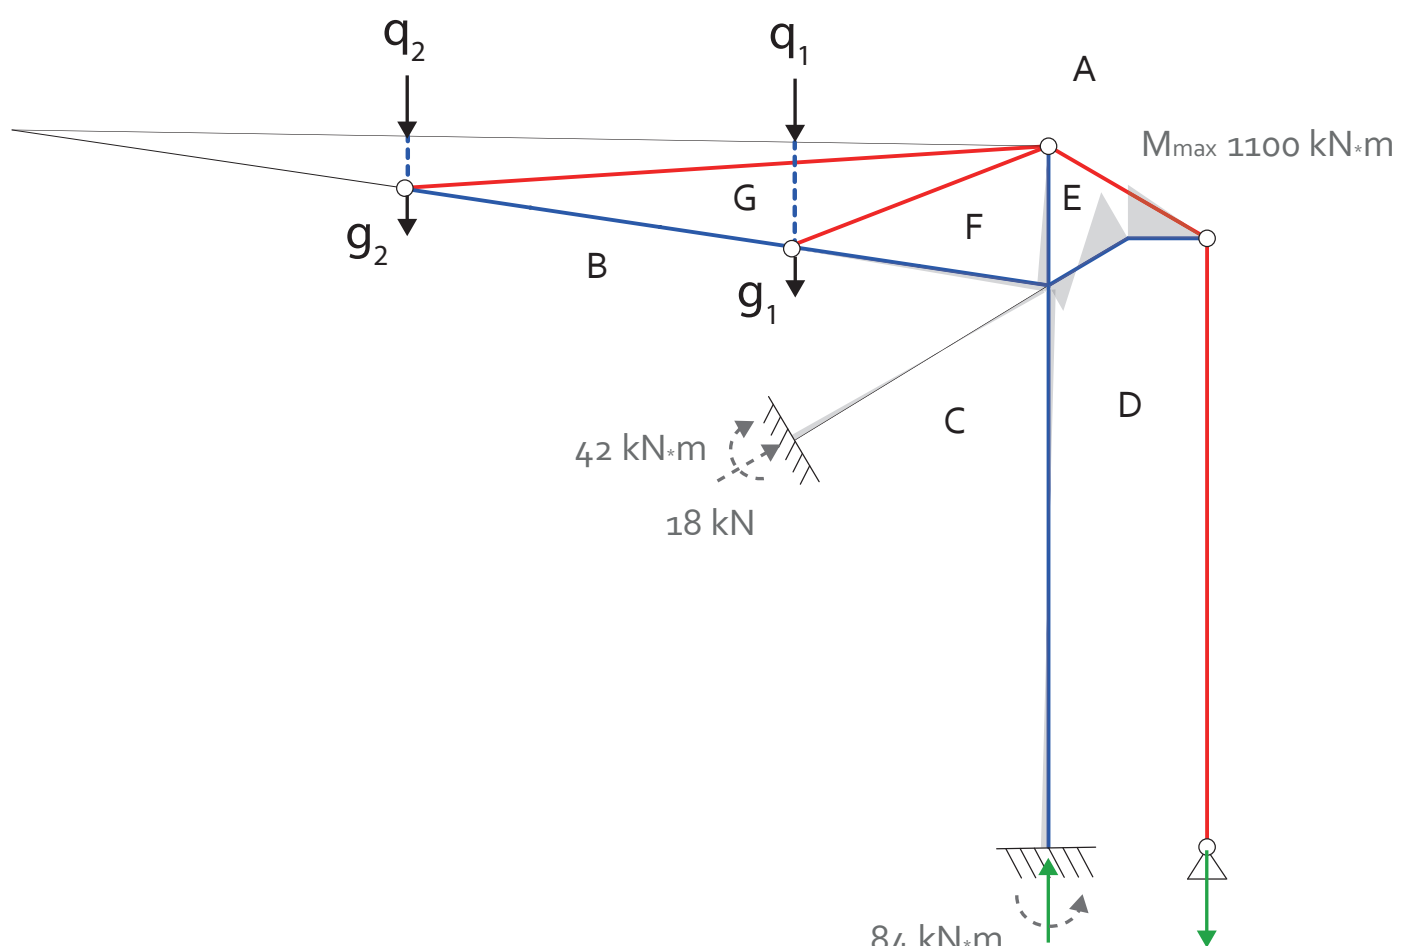

Schémas structurels globaux

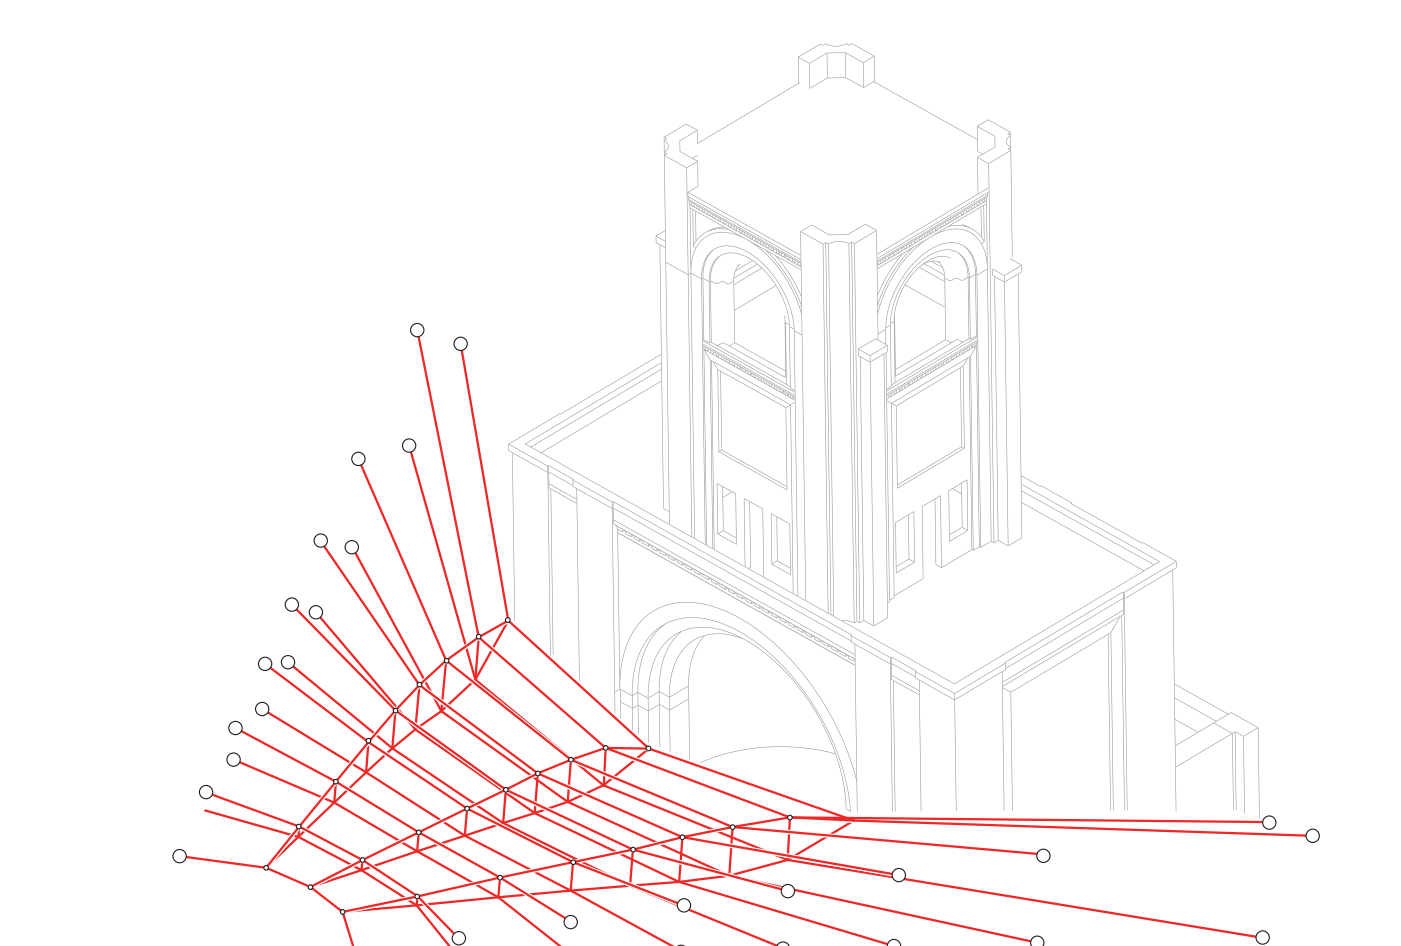

Schémas structurels devant la tour

