




Vue exterieur - Coursives collectives




Vue exterieur - Belvédère

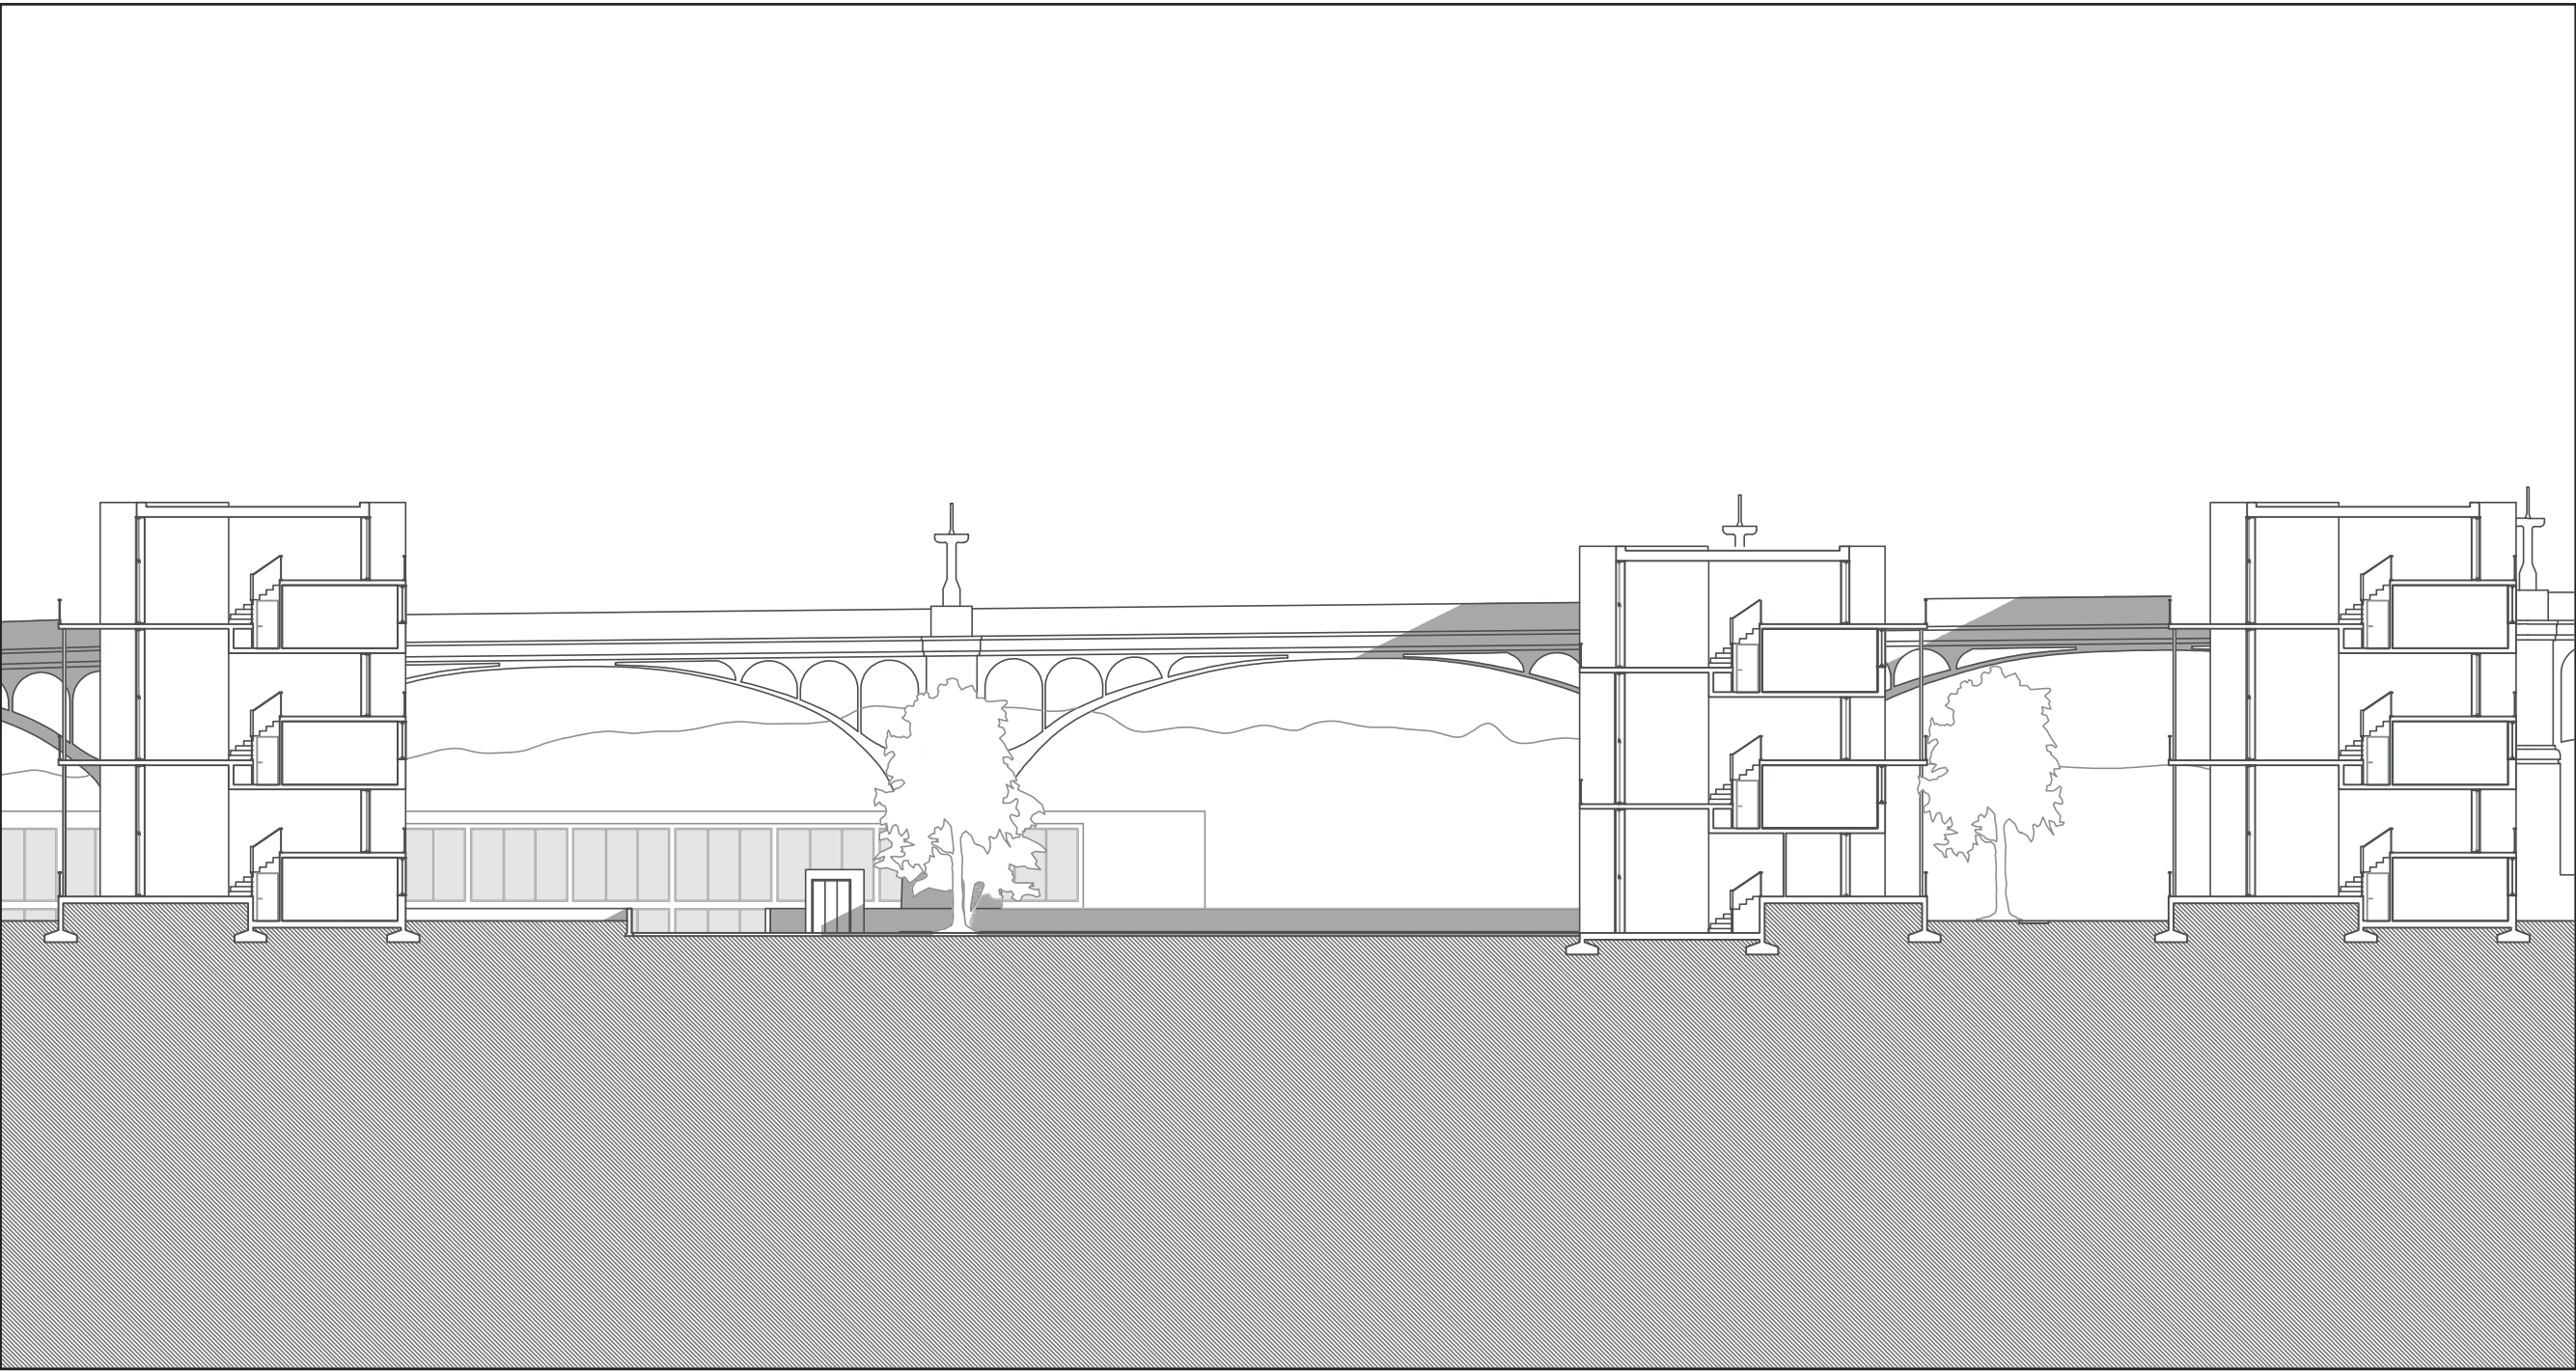

Coupe Transversale D - D
1:300



Coupe Longitudinale B - B
1:300

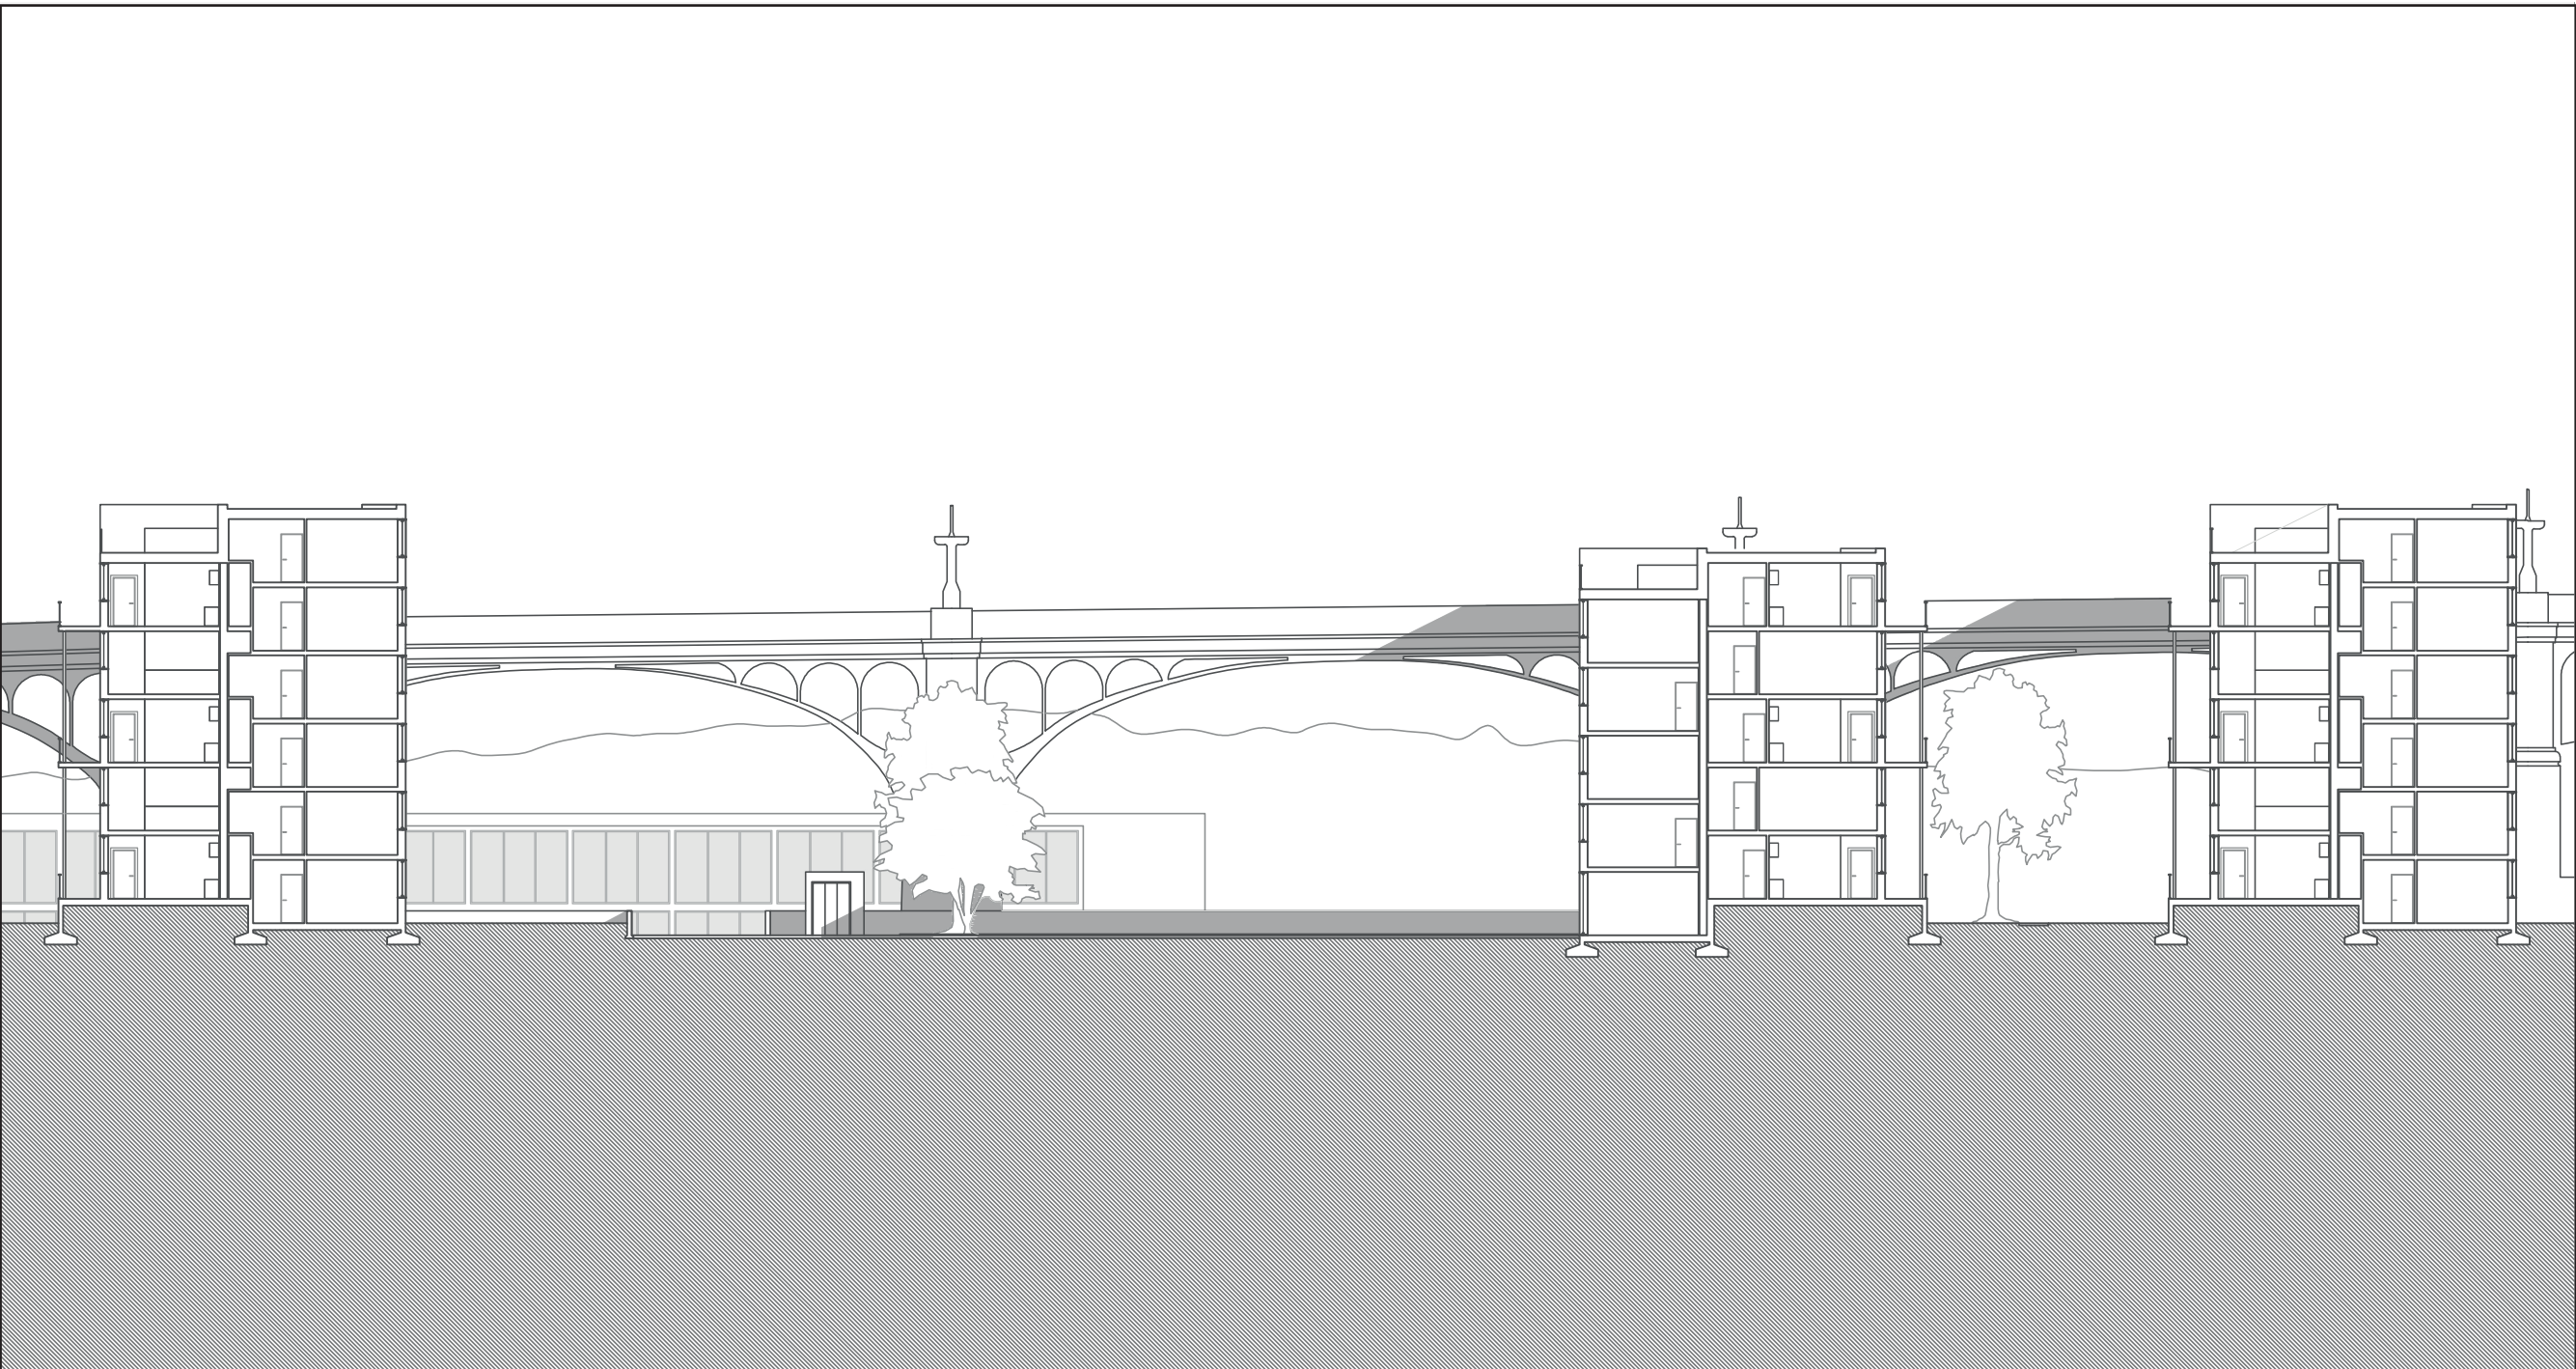

Coupe Transversale C - C
1:300



Coupe Longitudinale A - A
1:300