


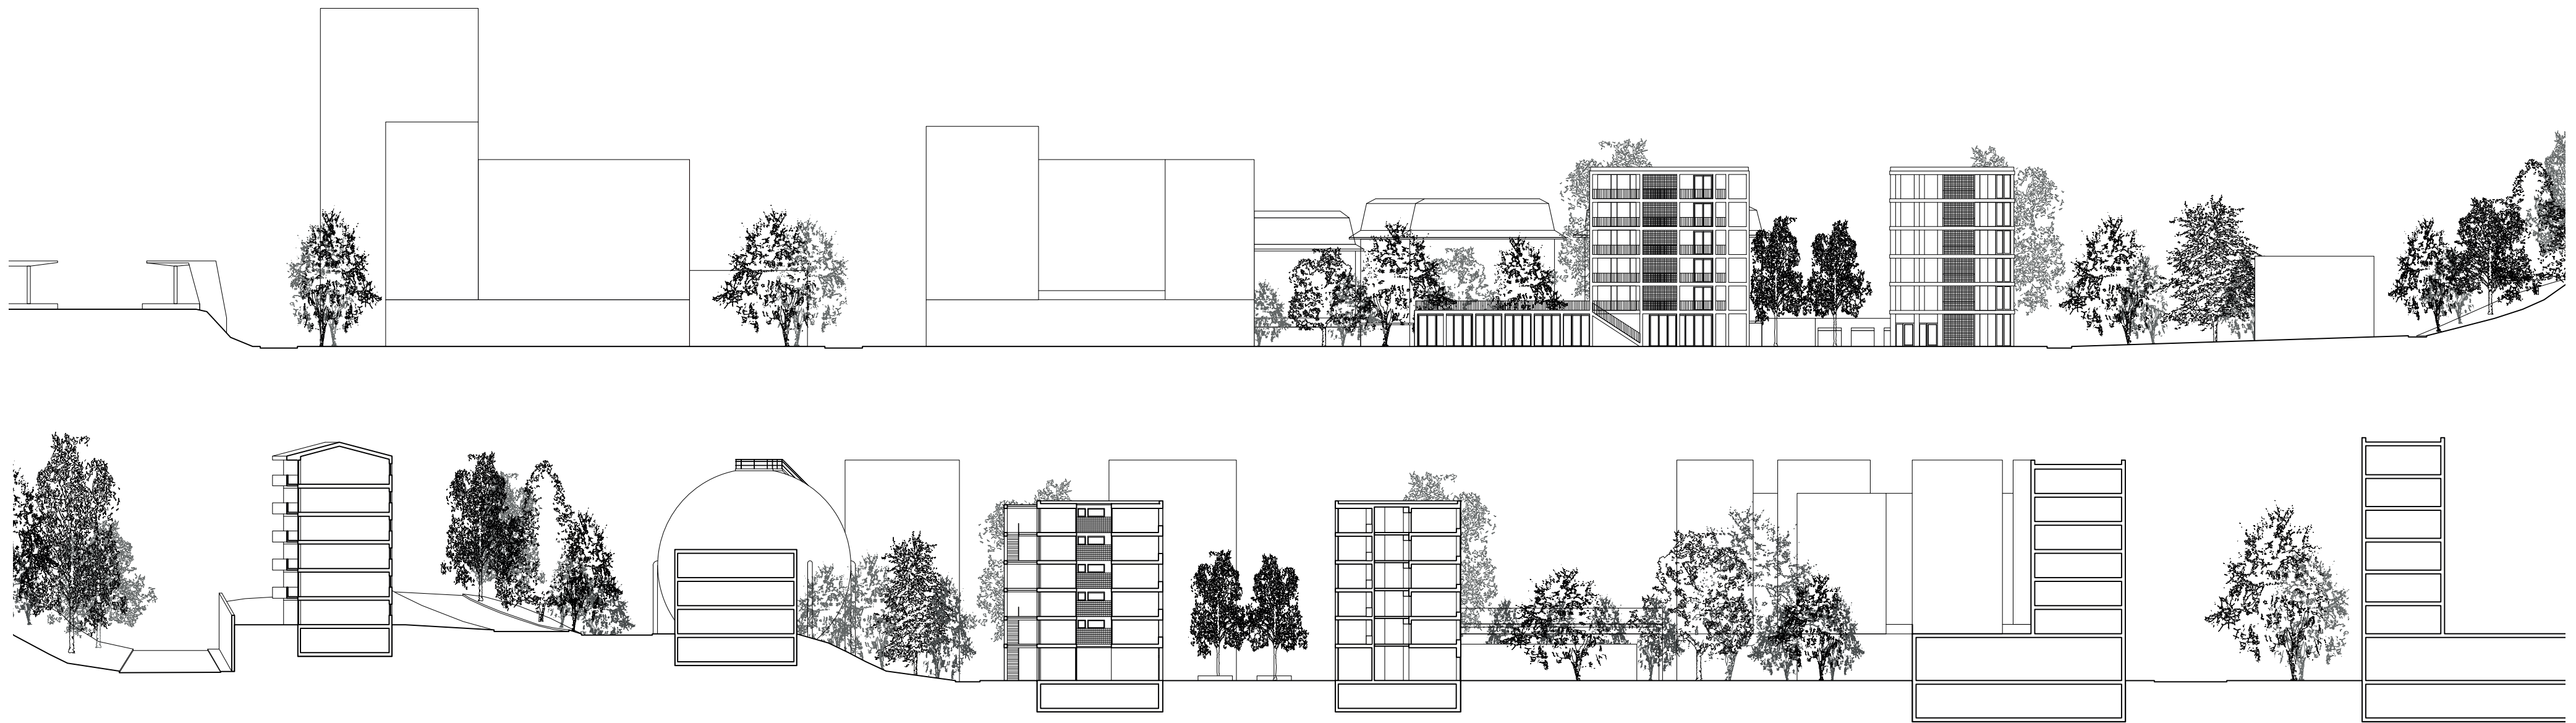

COLOCATION

COUPES 1/500

Beatrice Dohner & Clémence Beghini

Luca Ortelli, Bruno Marchand, Luca Pattaroni, Elk Frenzel

Projet de Master, EPFL, juillet 2017