



Photomontage - Intérieur de la maquette réalisée lors de la phase Typologie I



Surélévation Avenue Wendt 29-33, Genève, Lacritz-Chessex Architectes



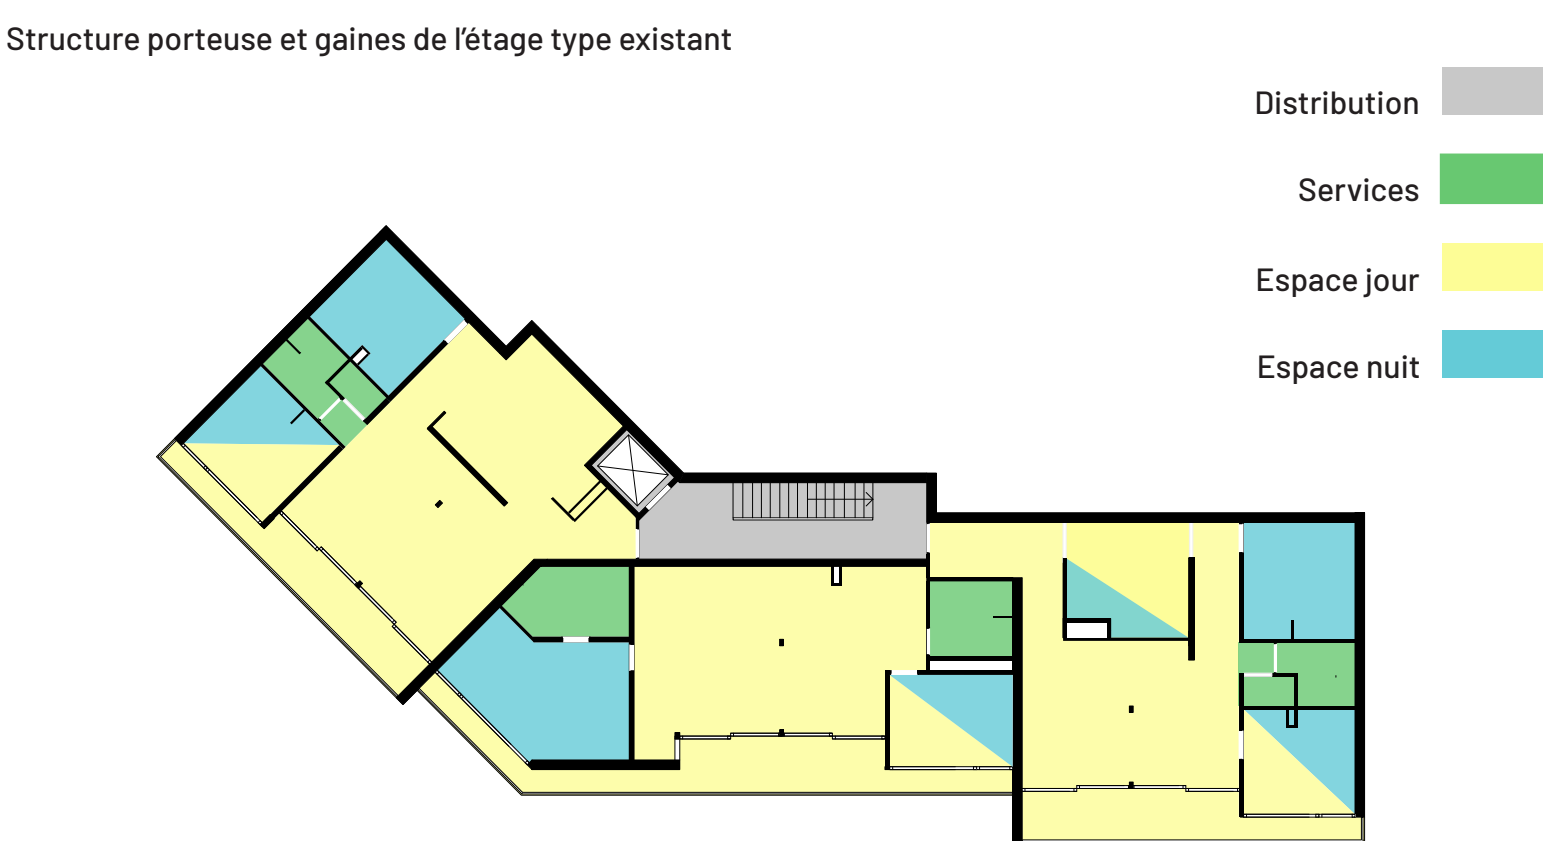



Schéma de répartition des espaces

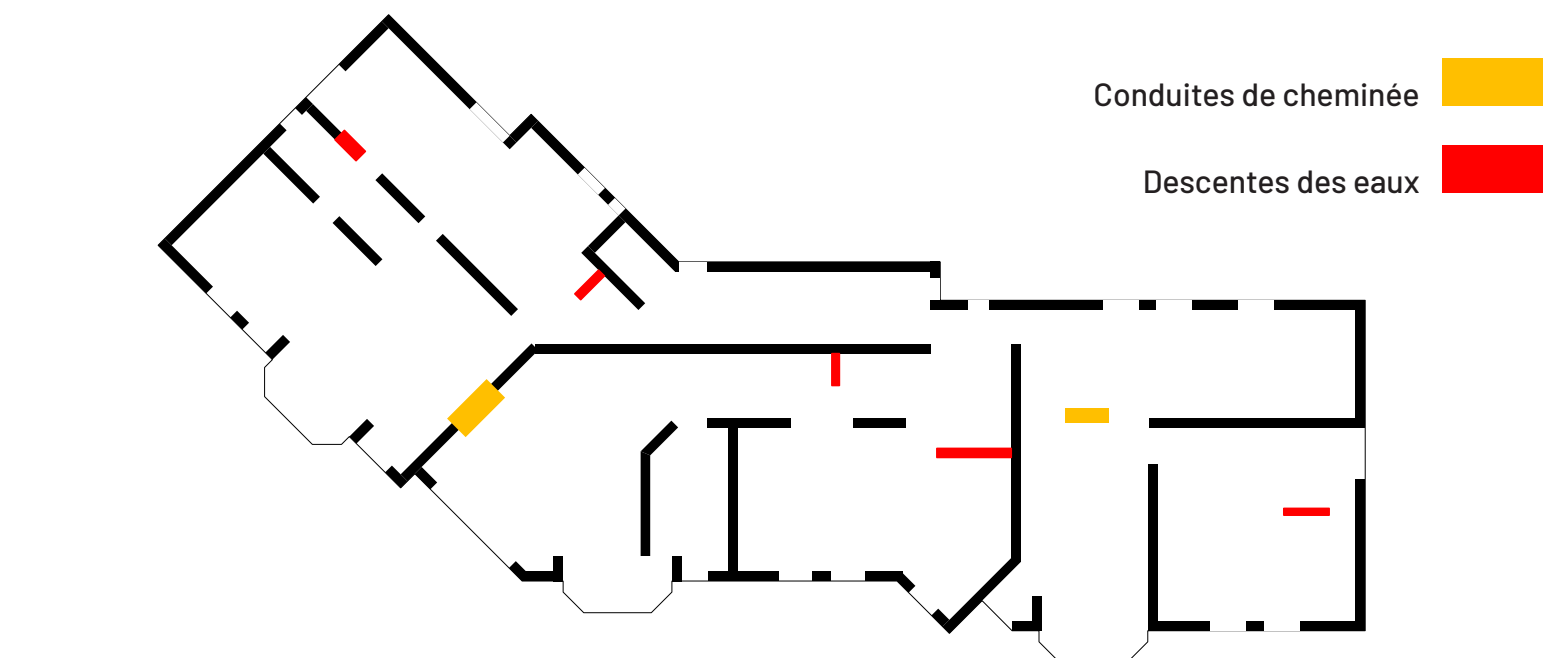


Élévation nord 1:100

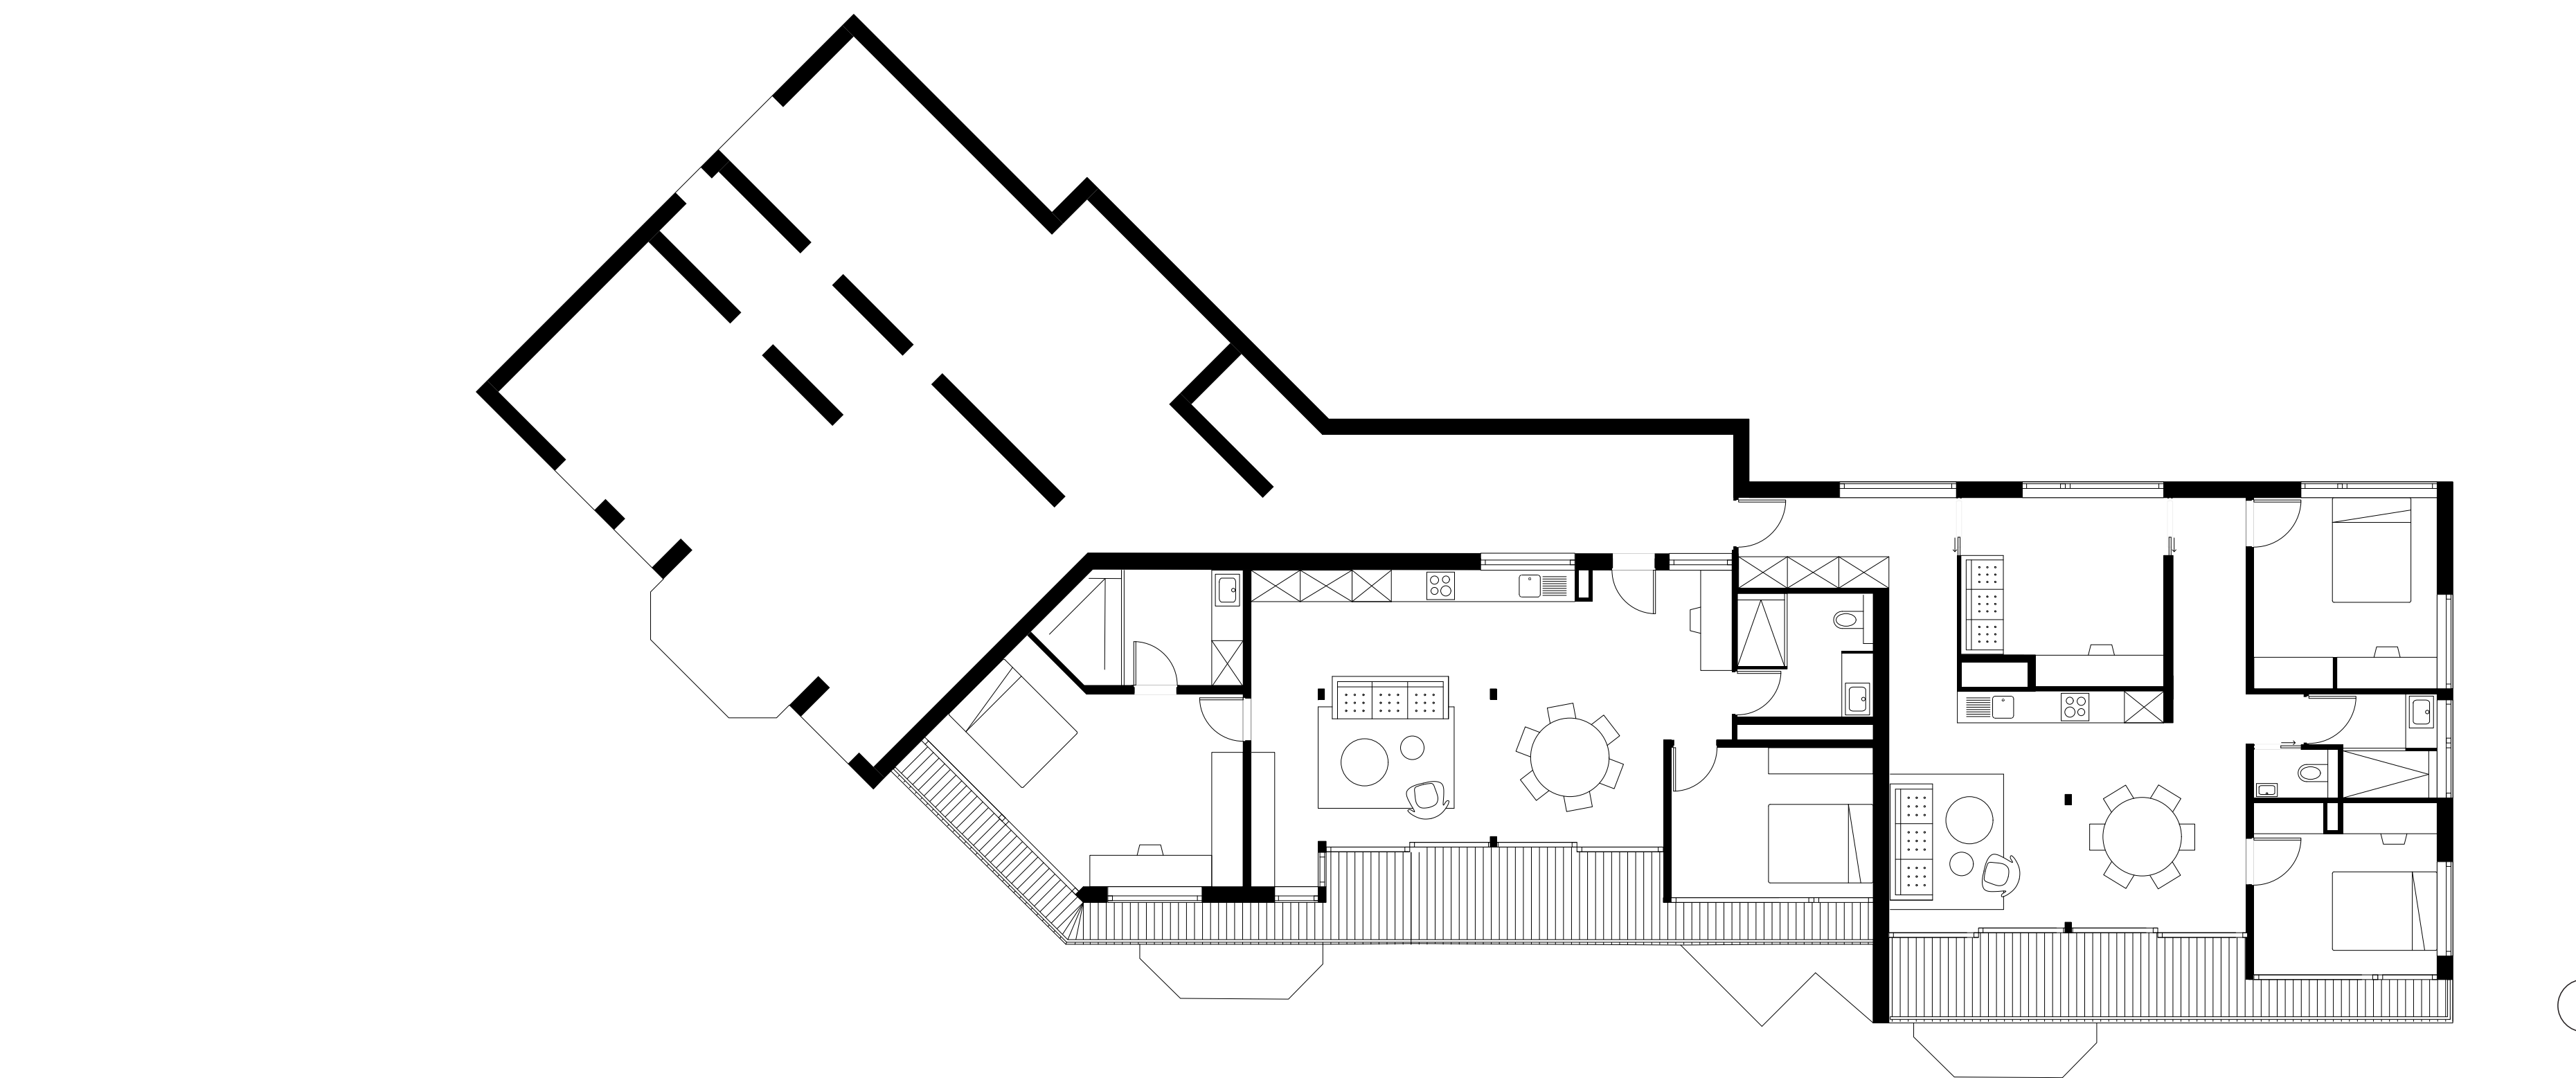

Plan du second étage de la surélévation 1:100

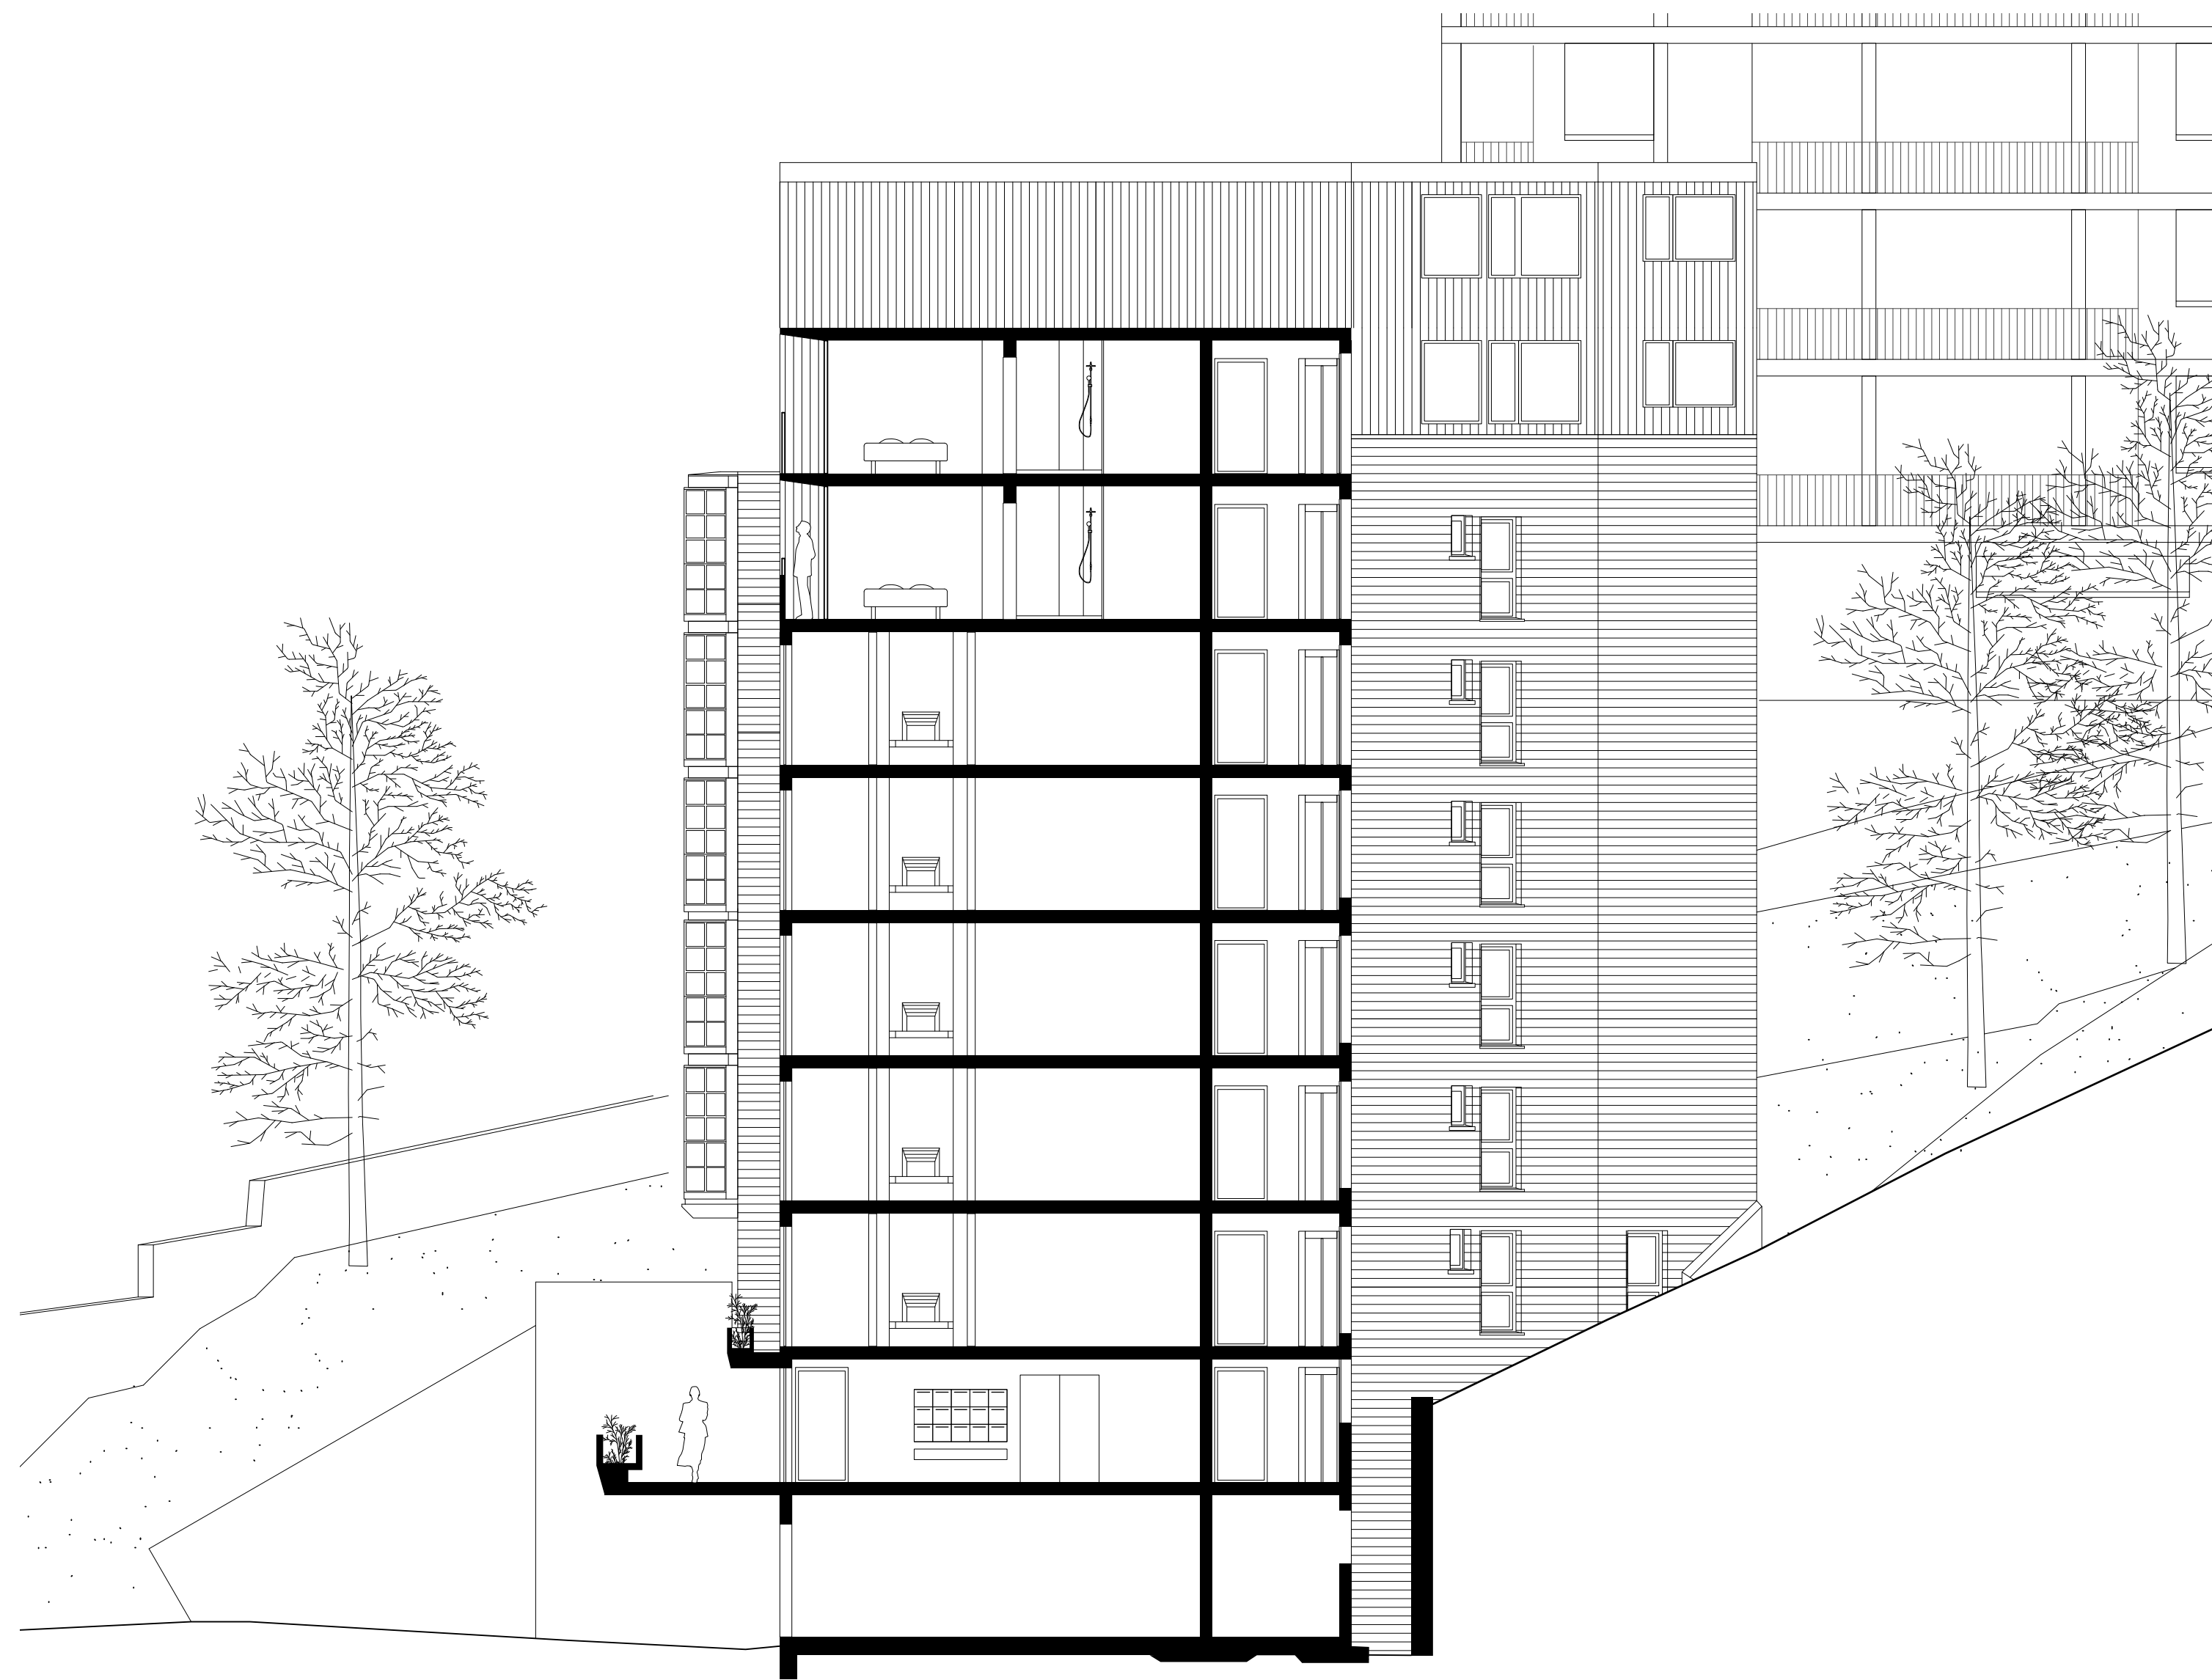

Coupe transversale ouest 1:100

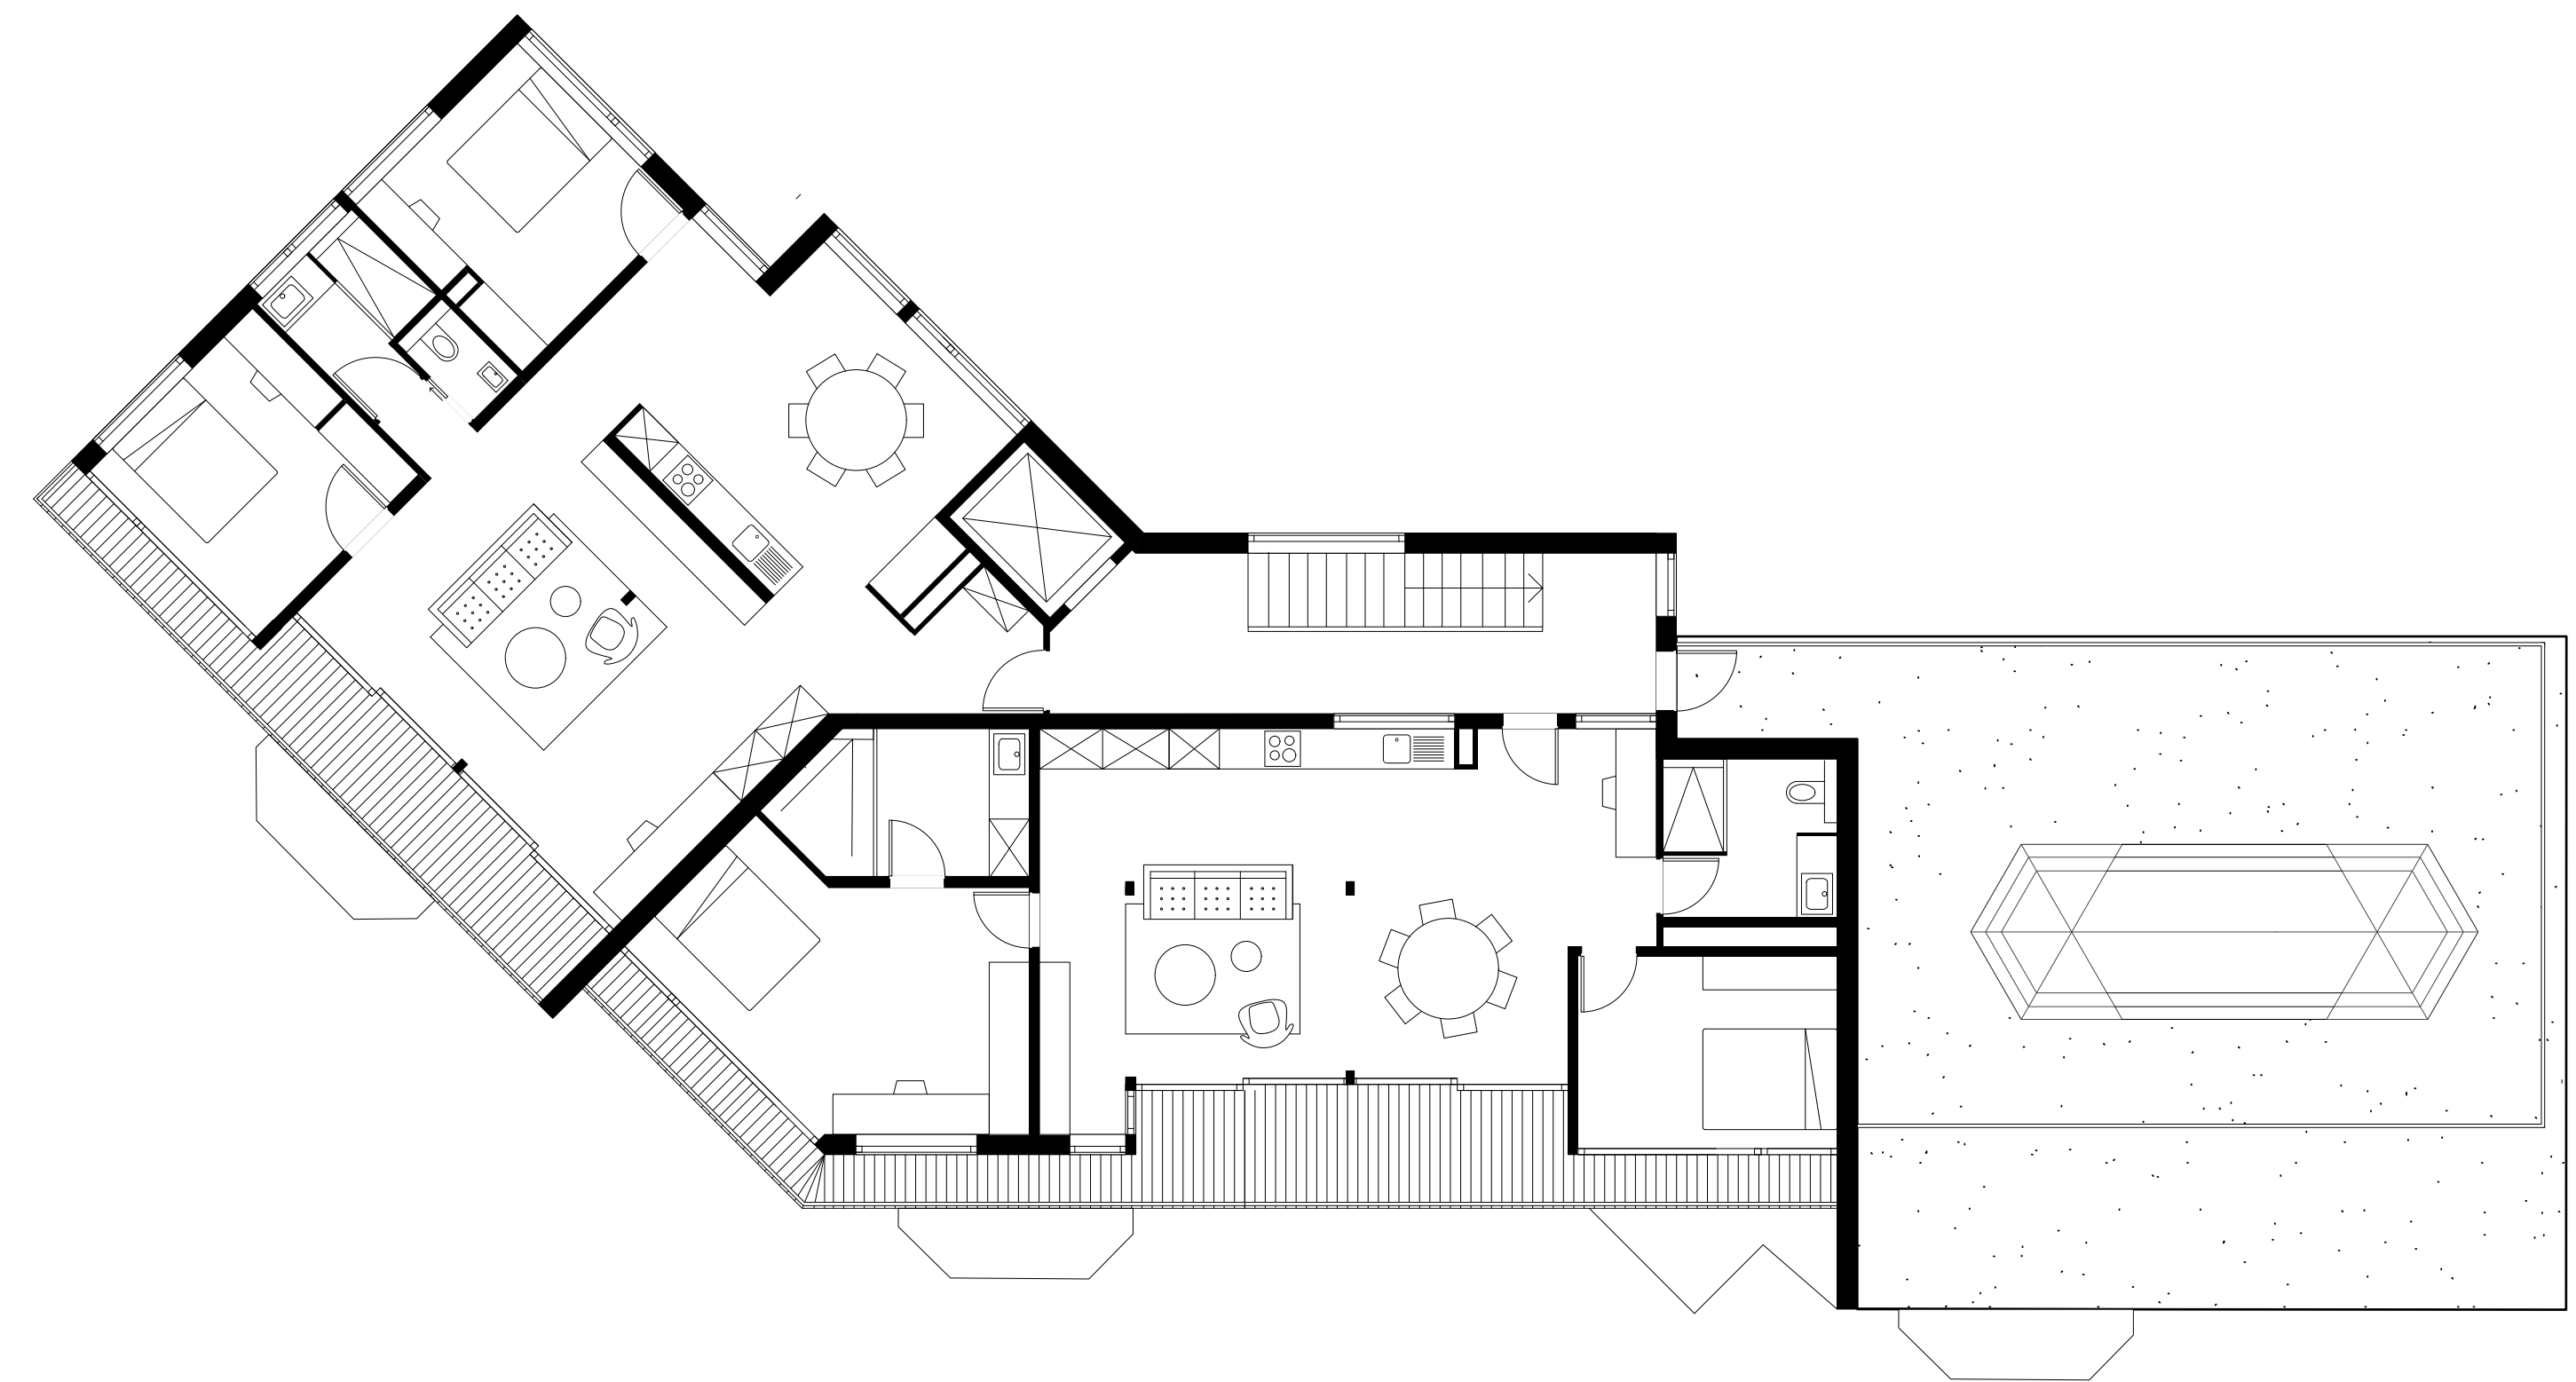

Plan du troisième étage de la surélévation 1:100



Plan, élévation et coupe transversale 1:40

