


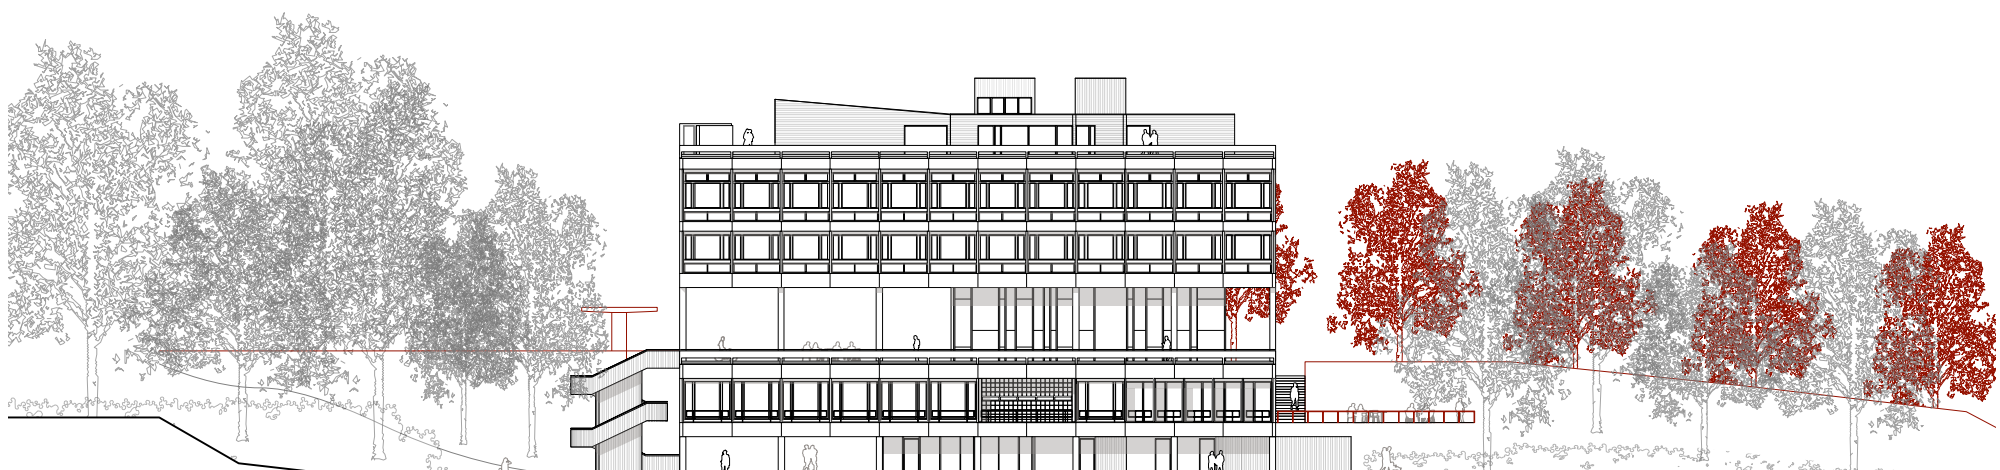

Façade nord | 1:500




Façade est | 1:500



Façade ouest | 1:500




Façade sud | 1:500

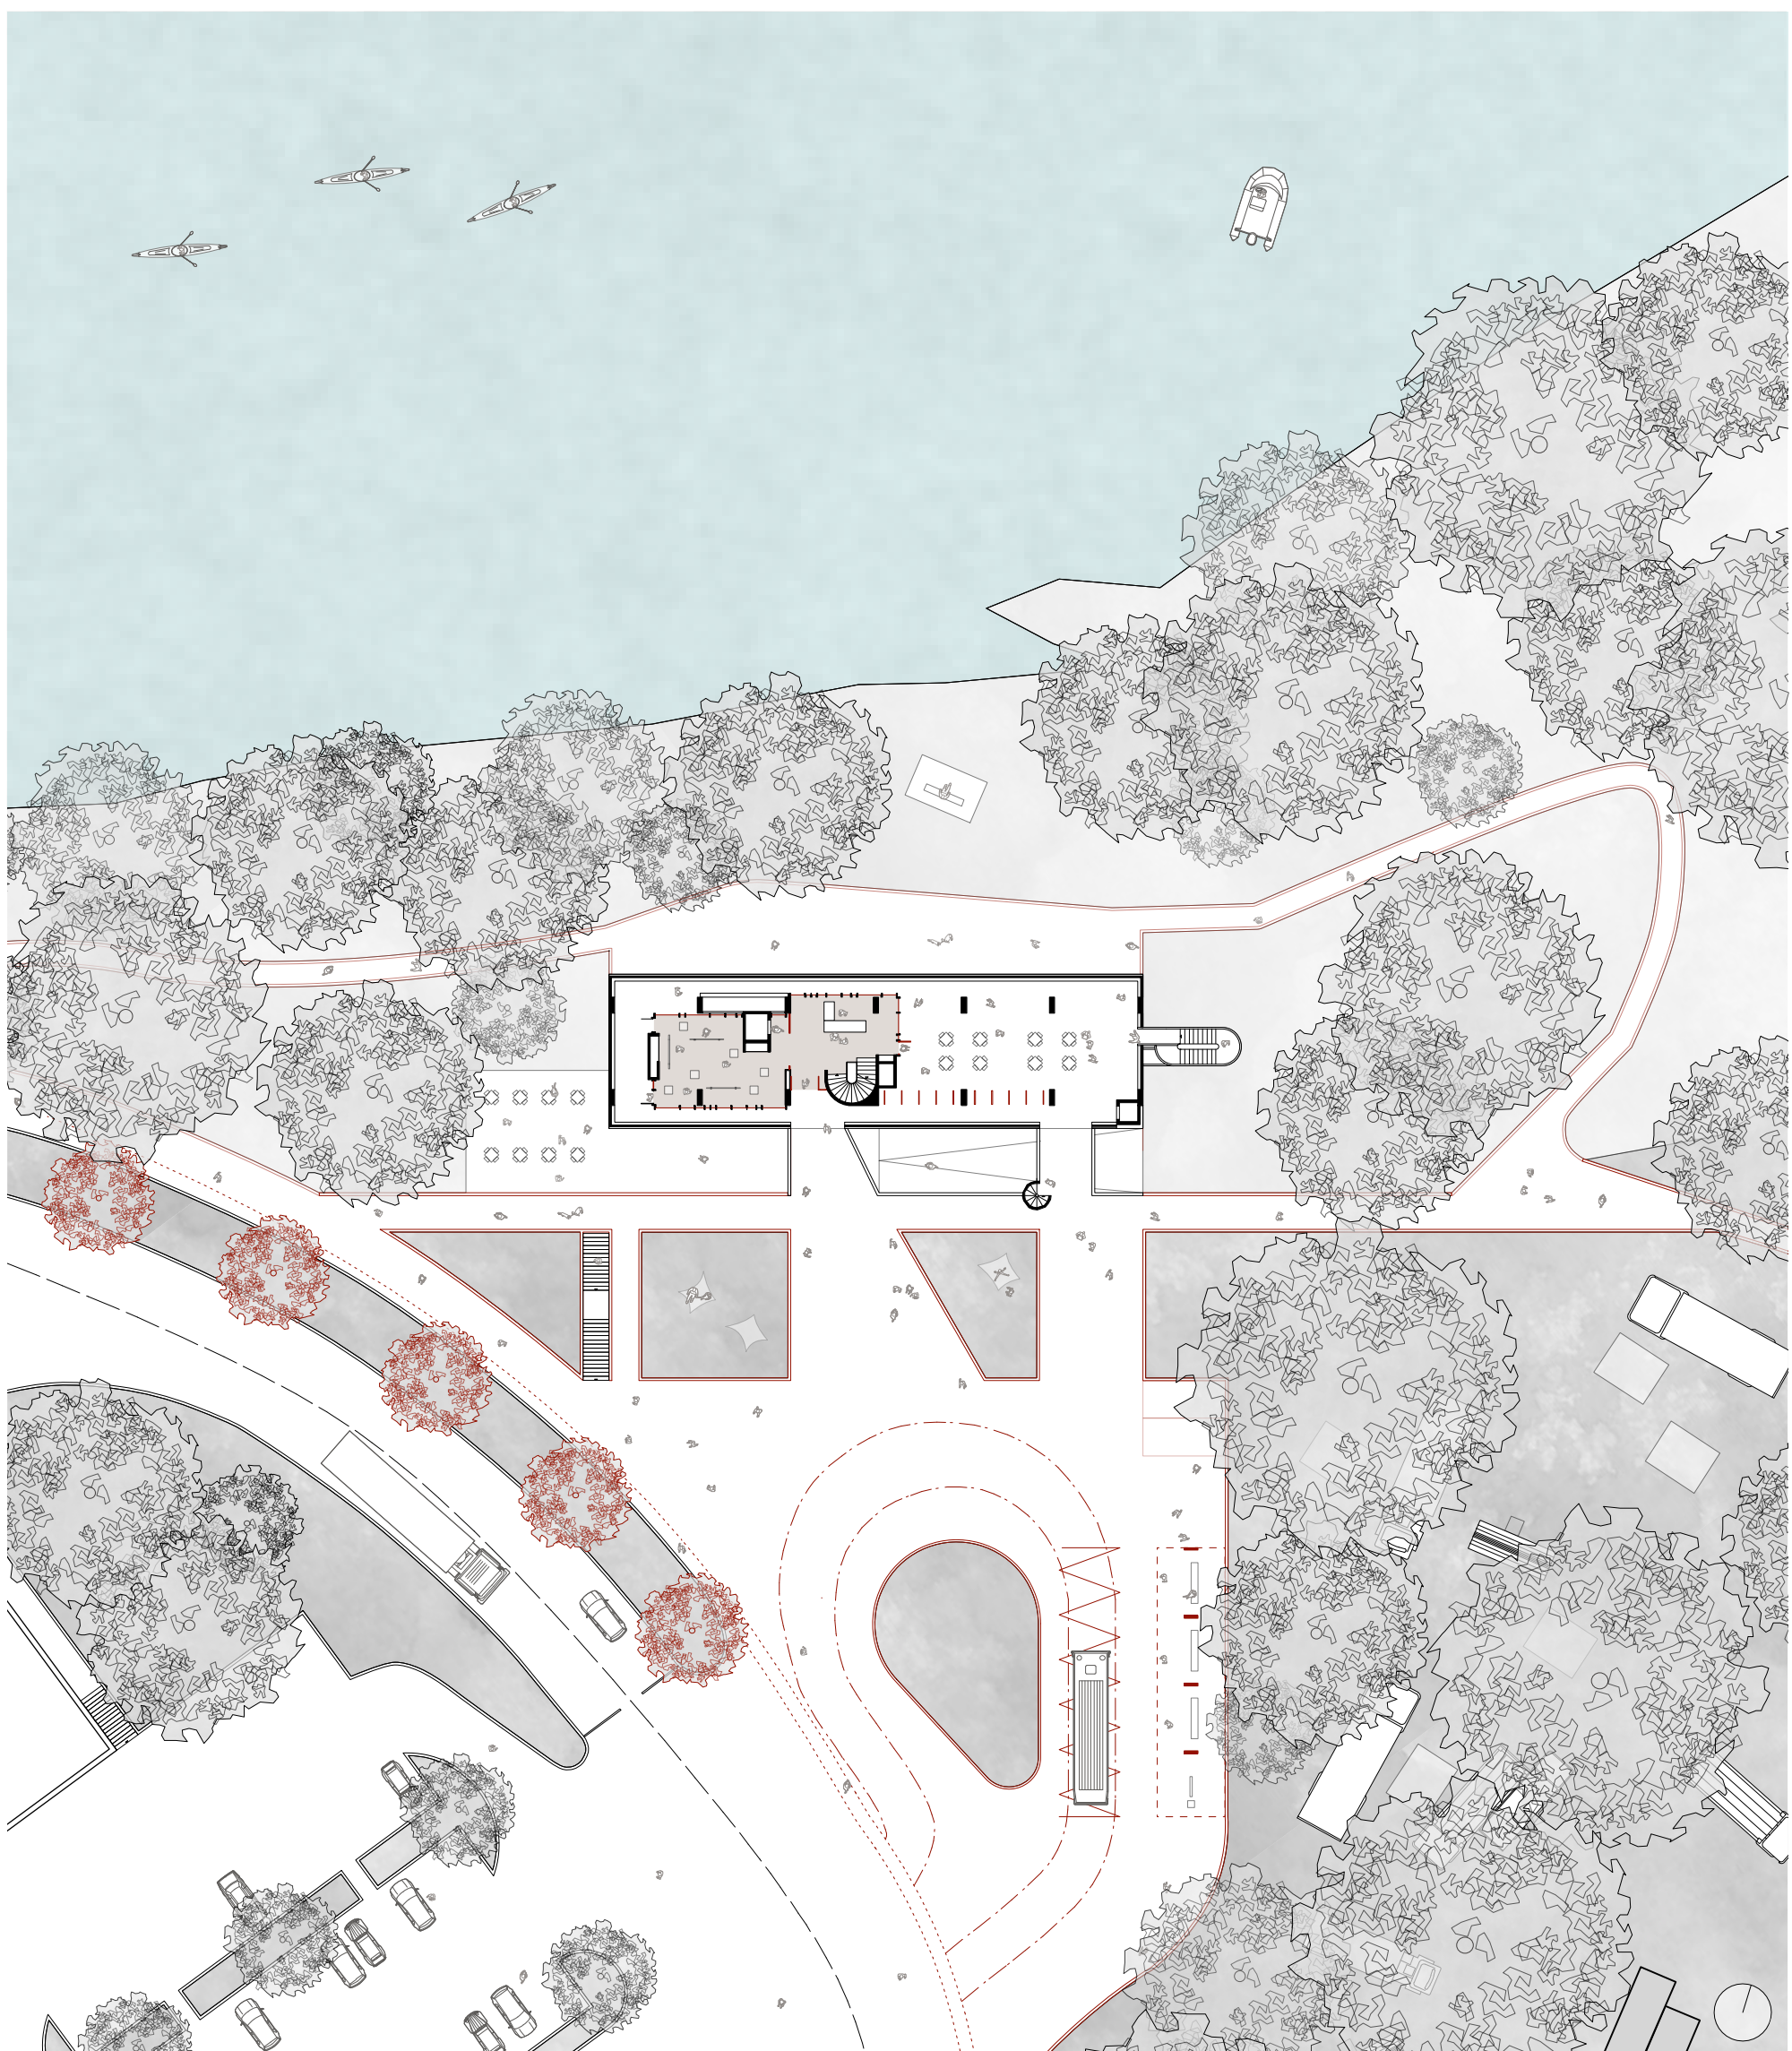


Plan d'aménagement extérieurs A [Bâtiment administratif] | 1:500




Façade nord-est | 1:500

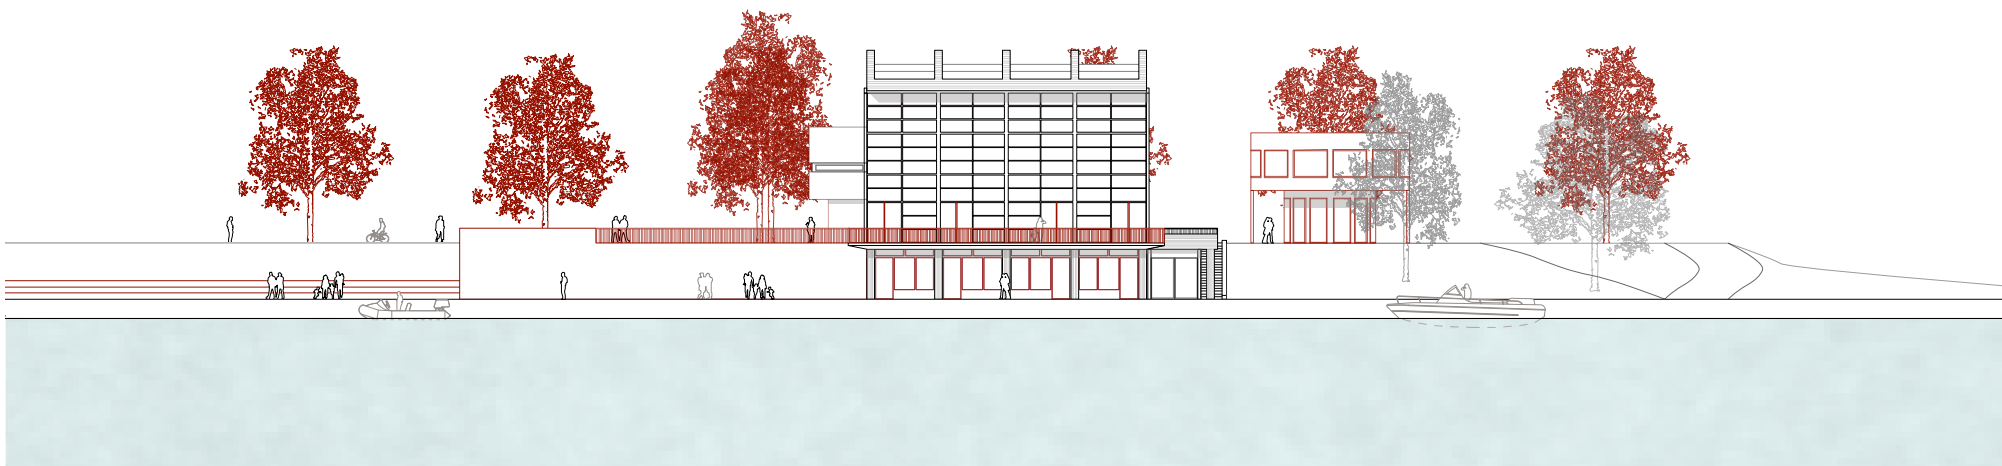


Façade nord-ouest | 1:500

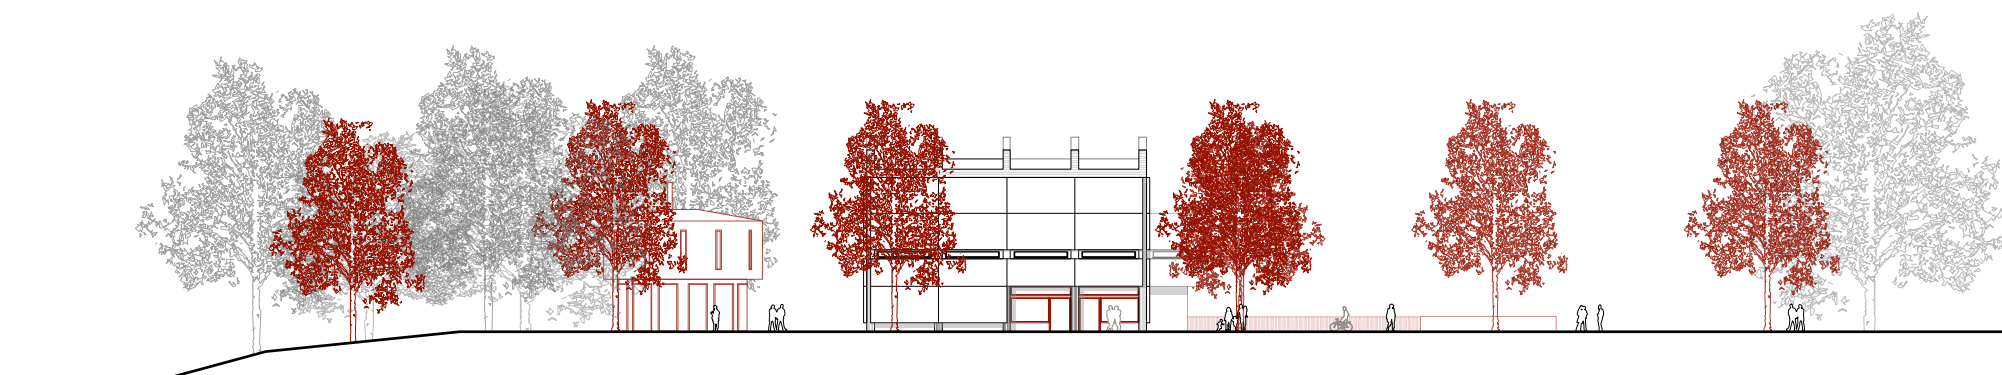

Façade sud-est | 1:500

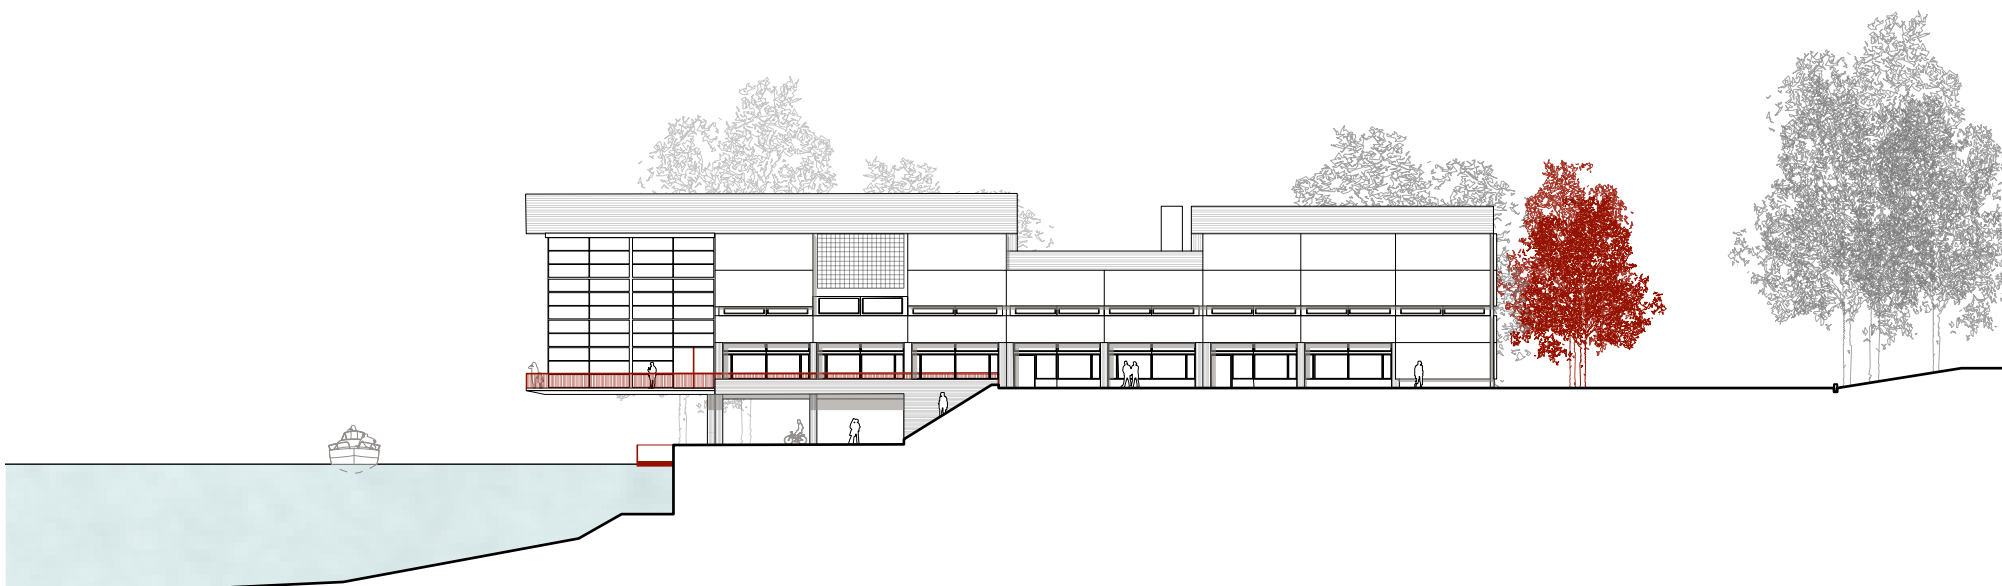

Façade sud-ouest | 1:500

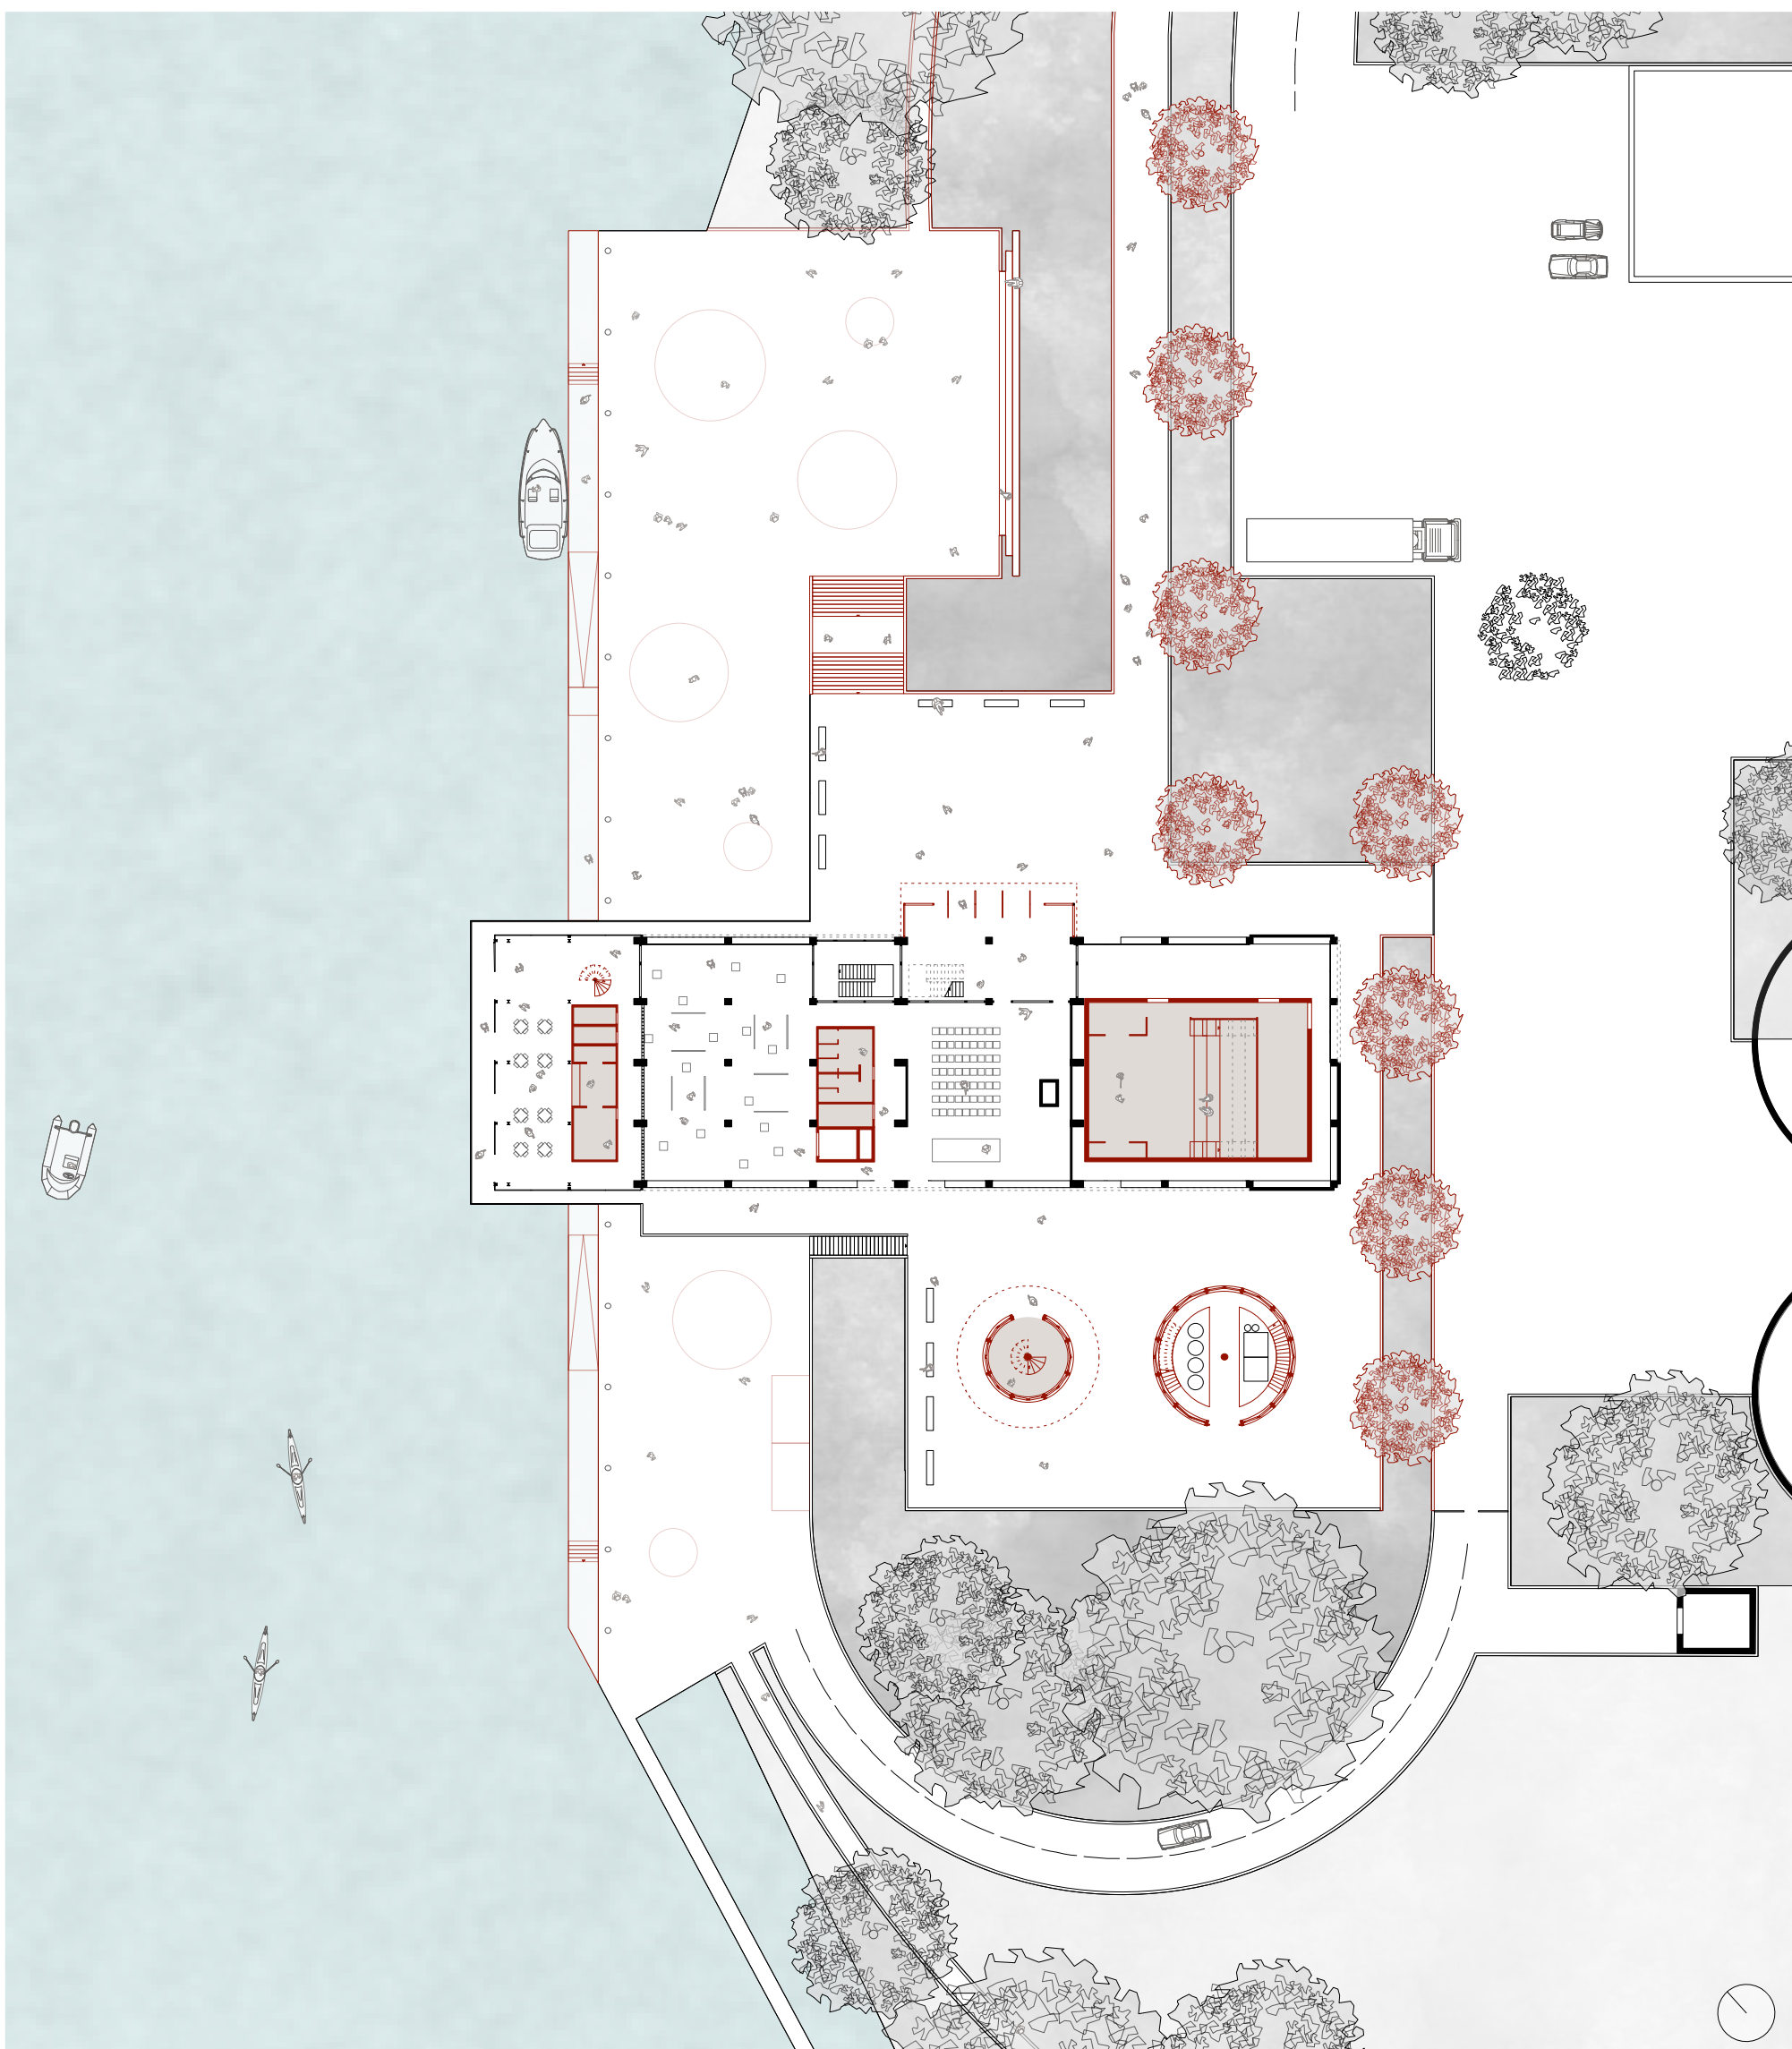

Plan d'aménagement extérieurs B [Porteours] | 1:500