

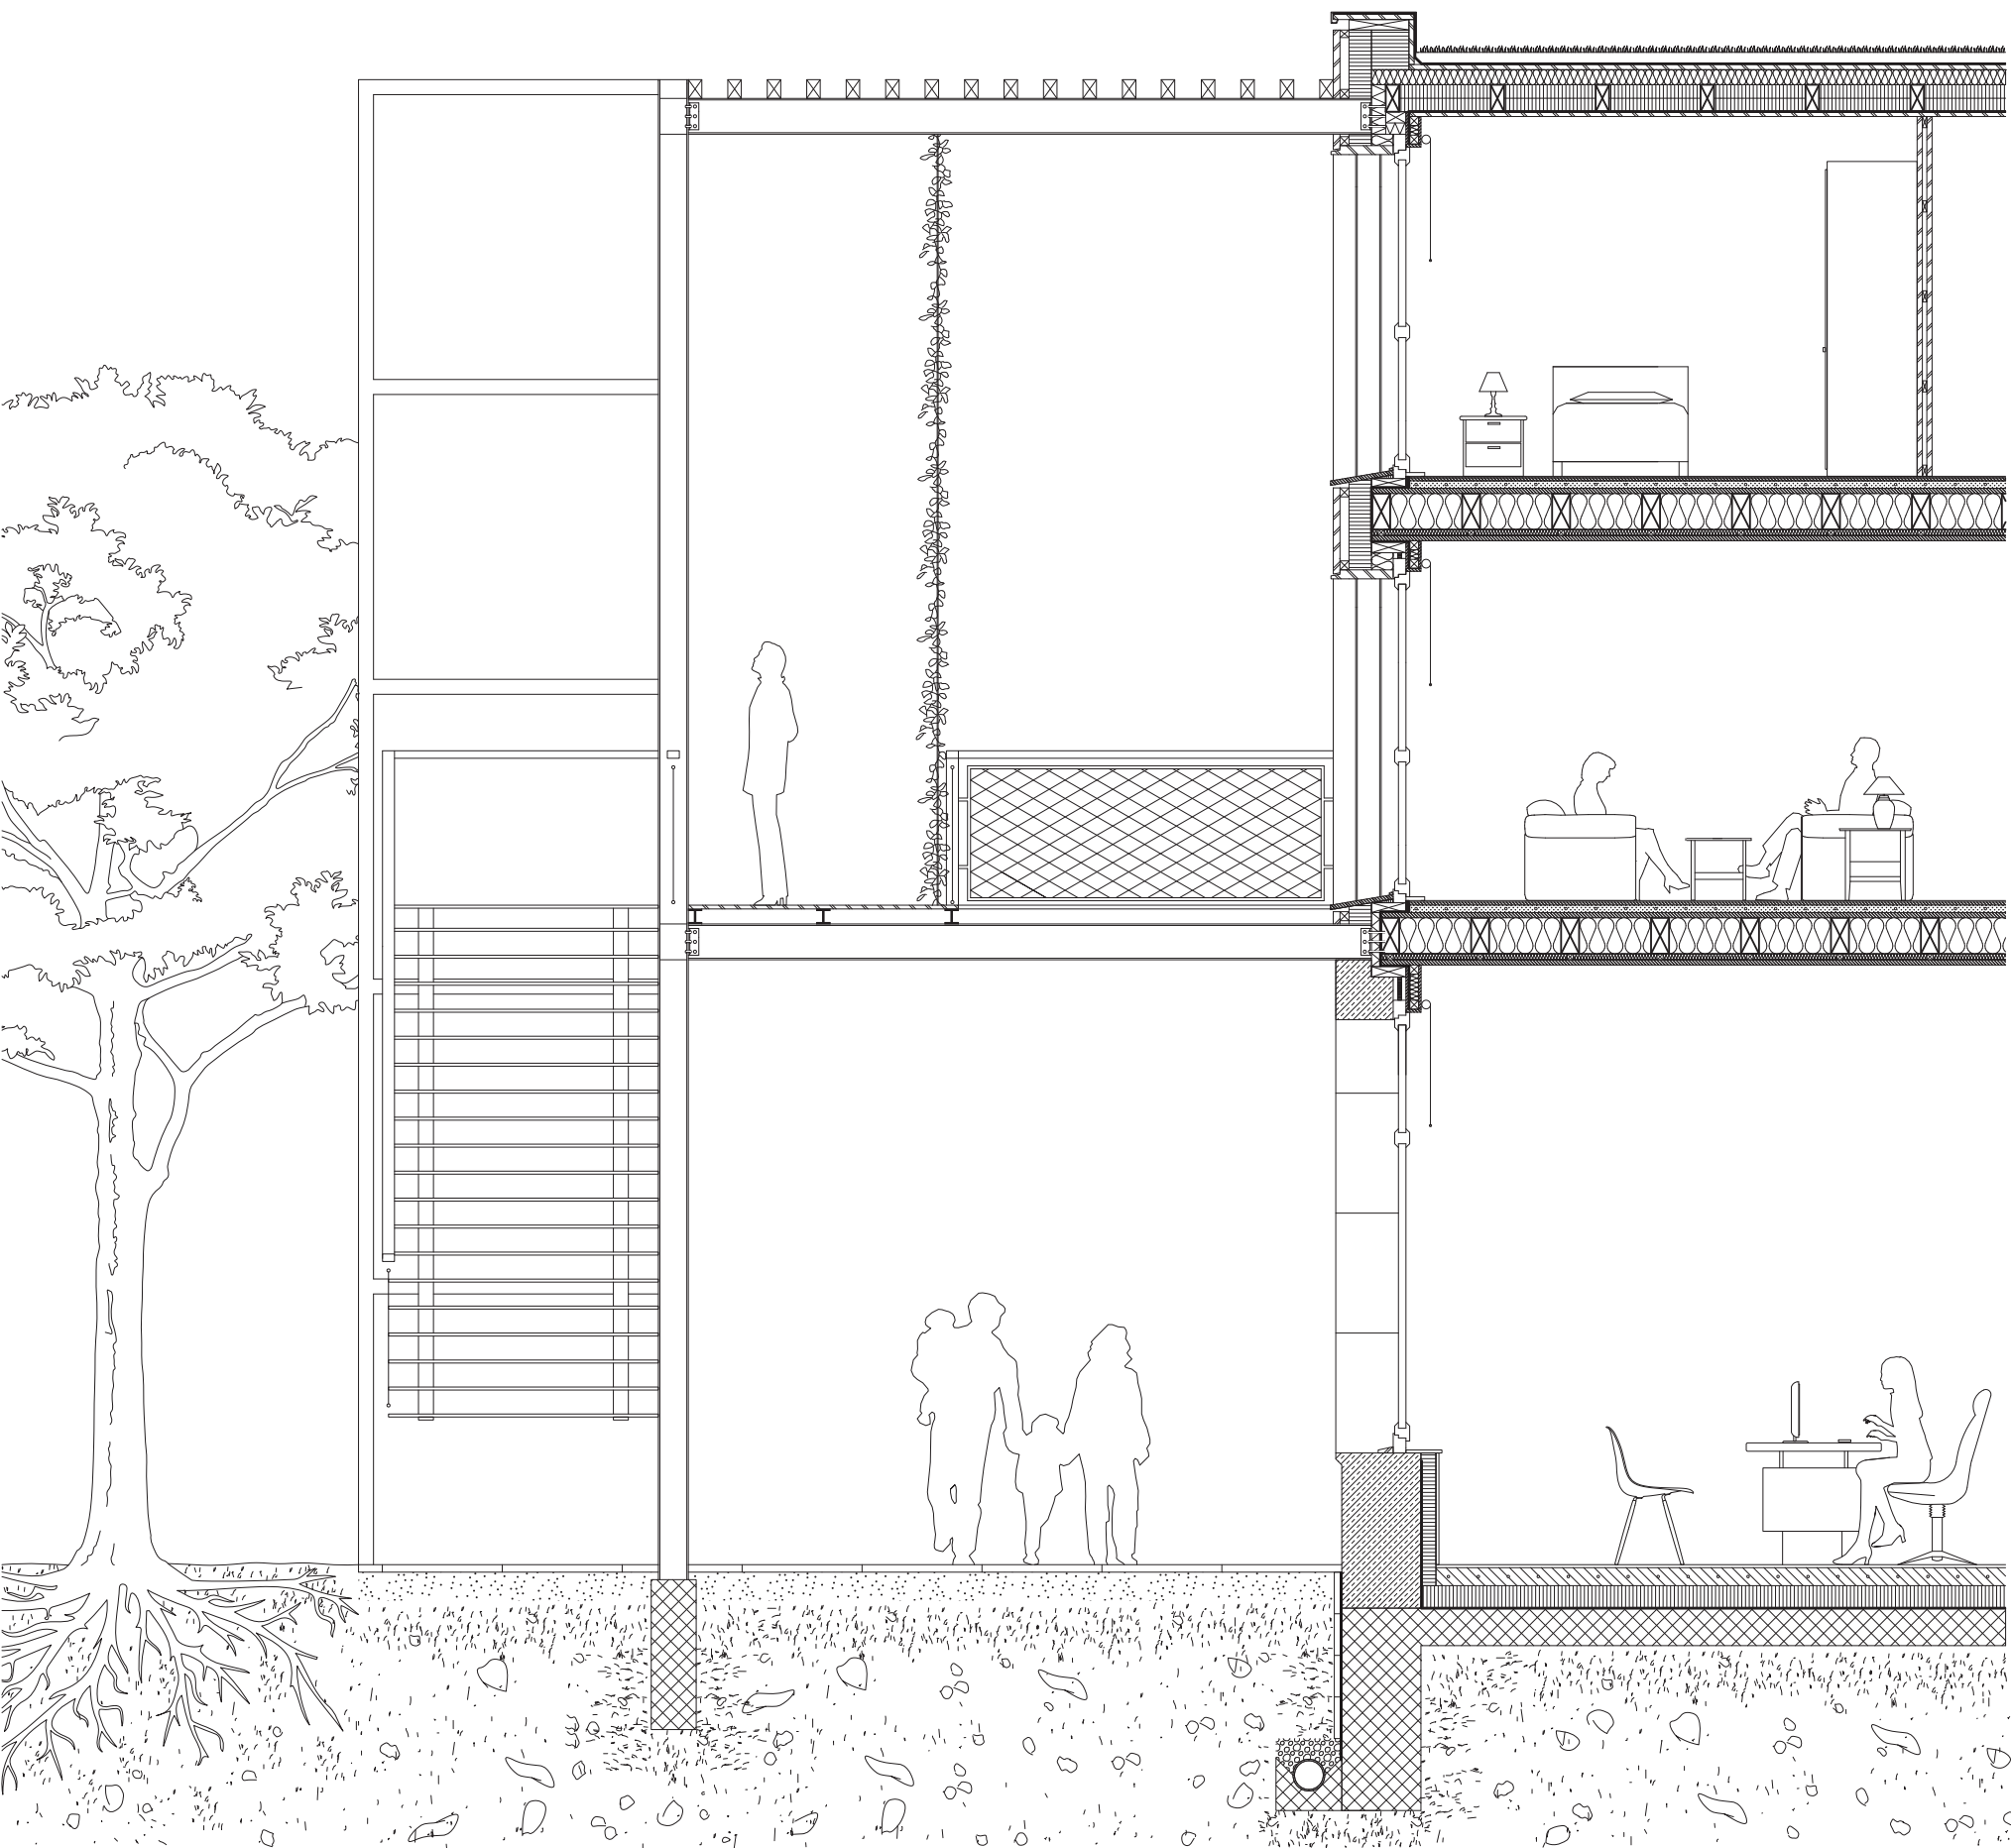


Planche de détail : façade cour nord 1.50

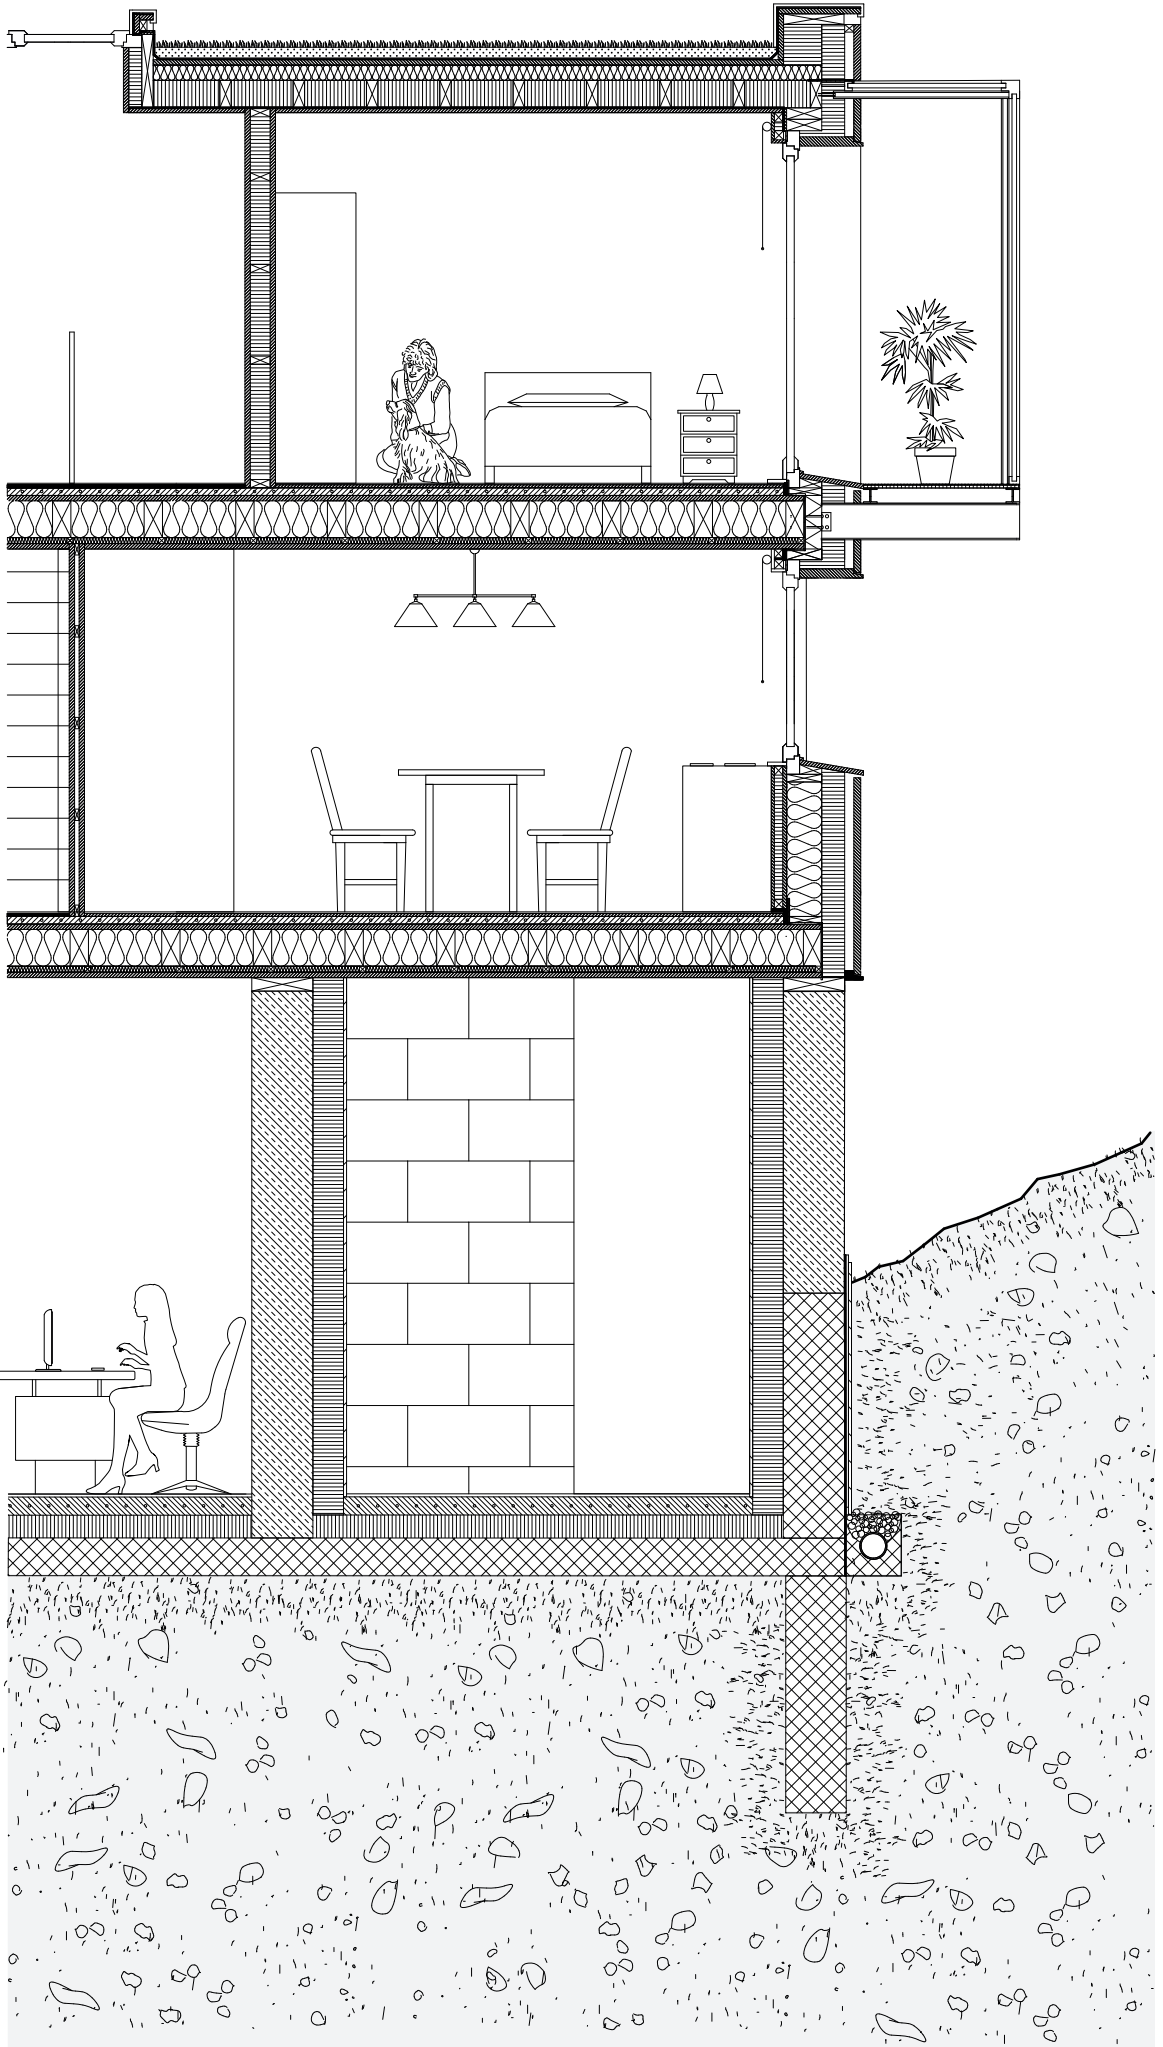
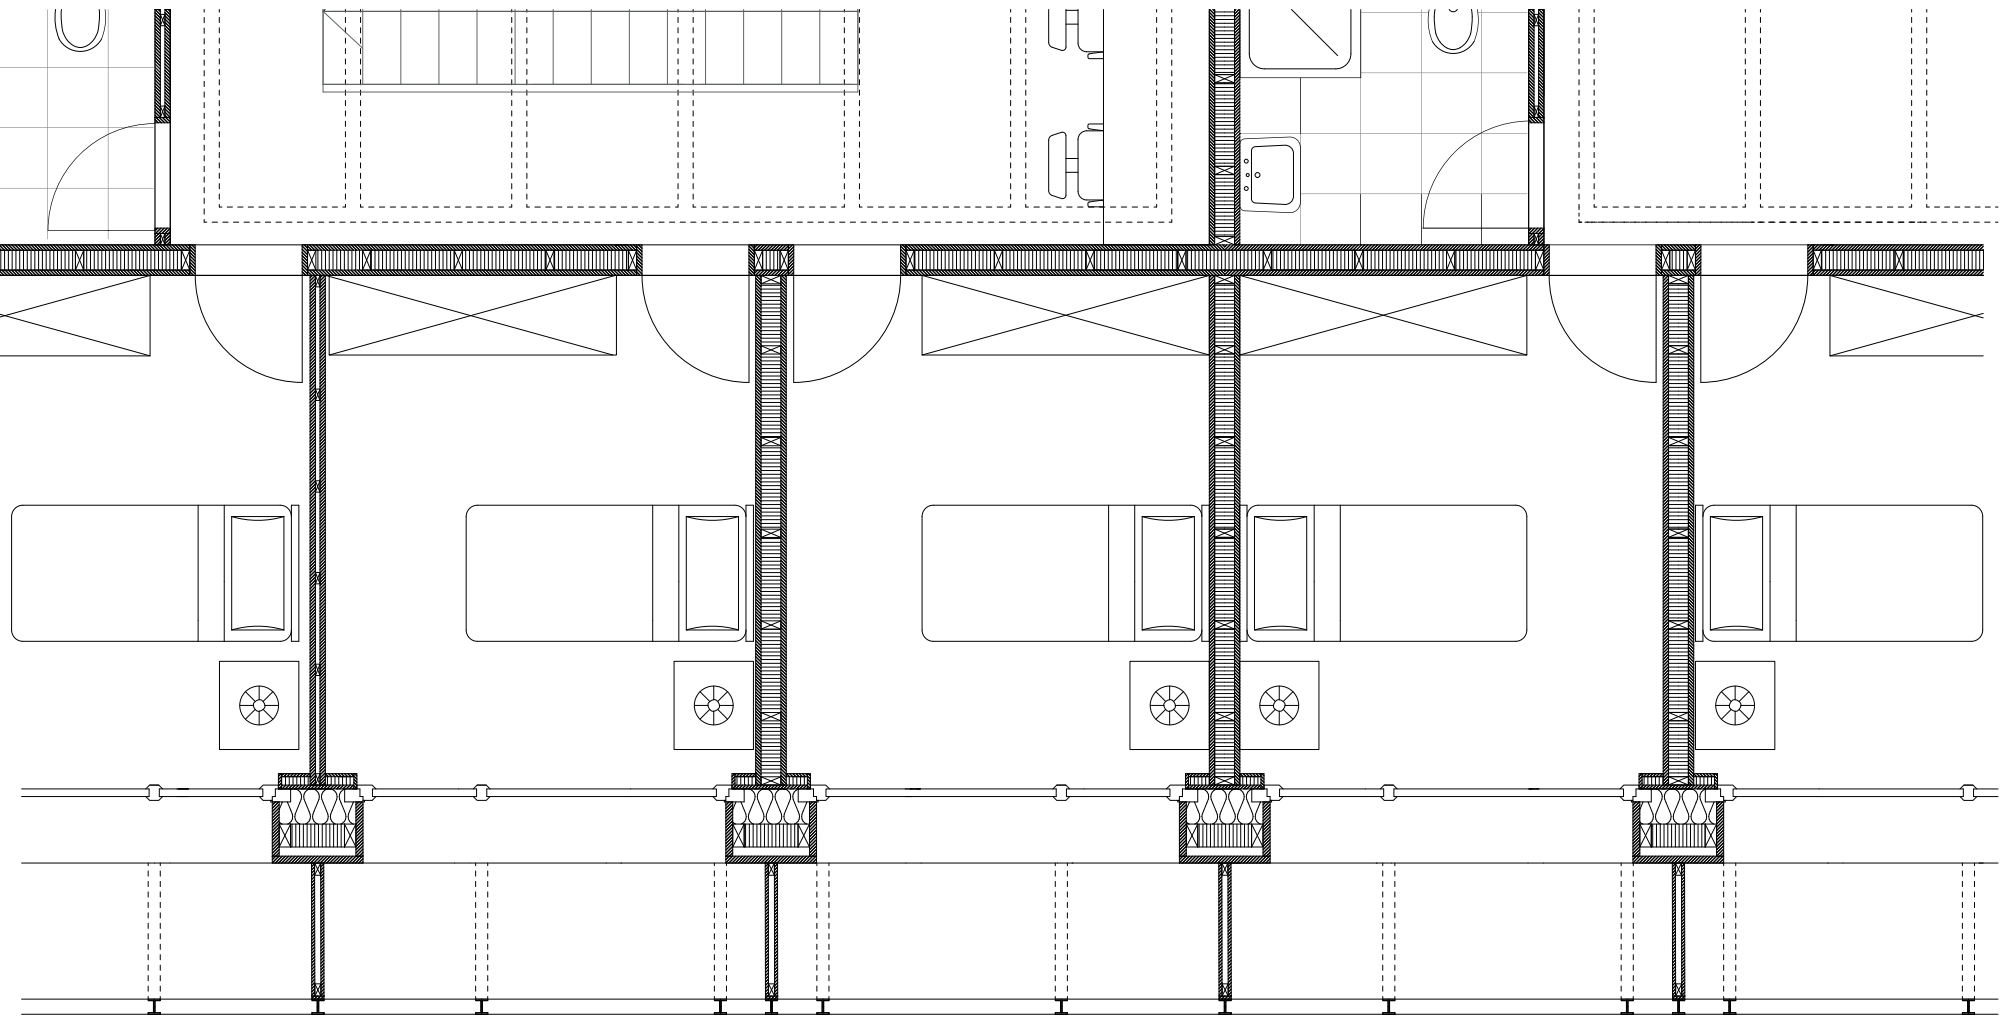
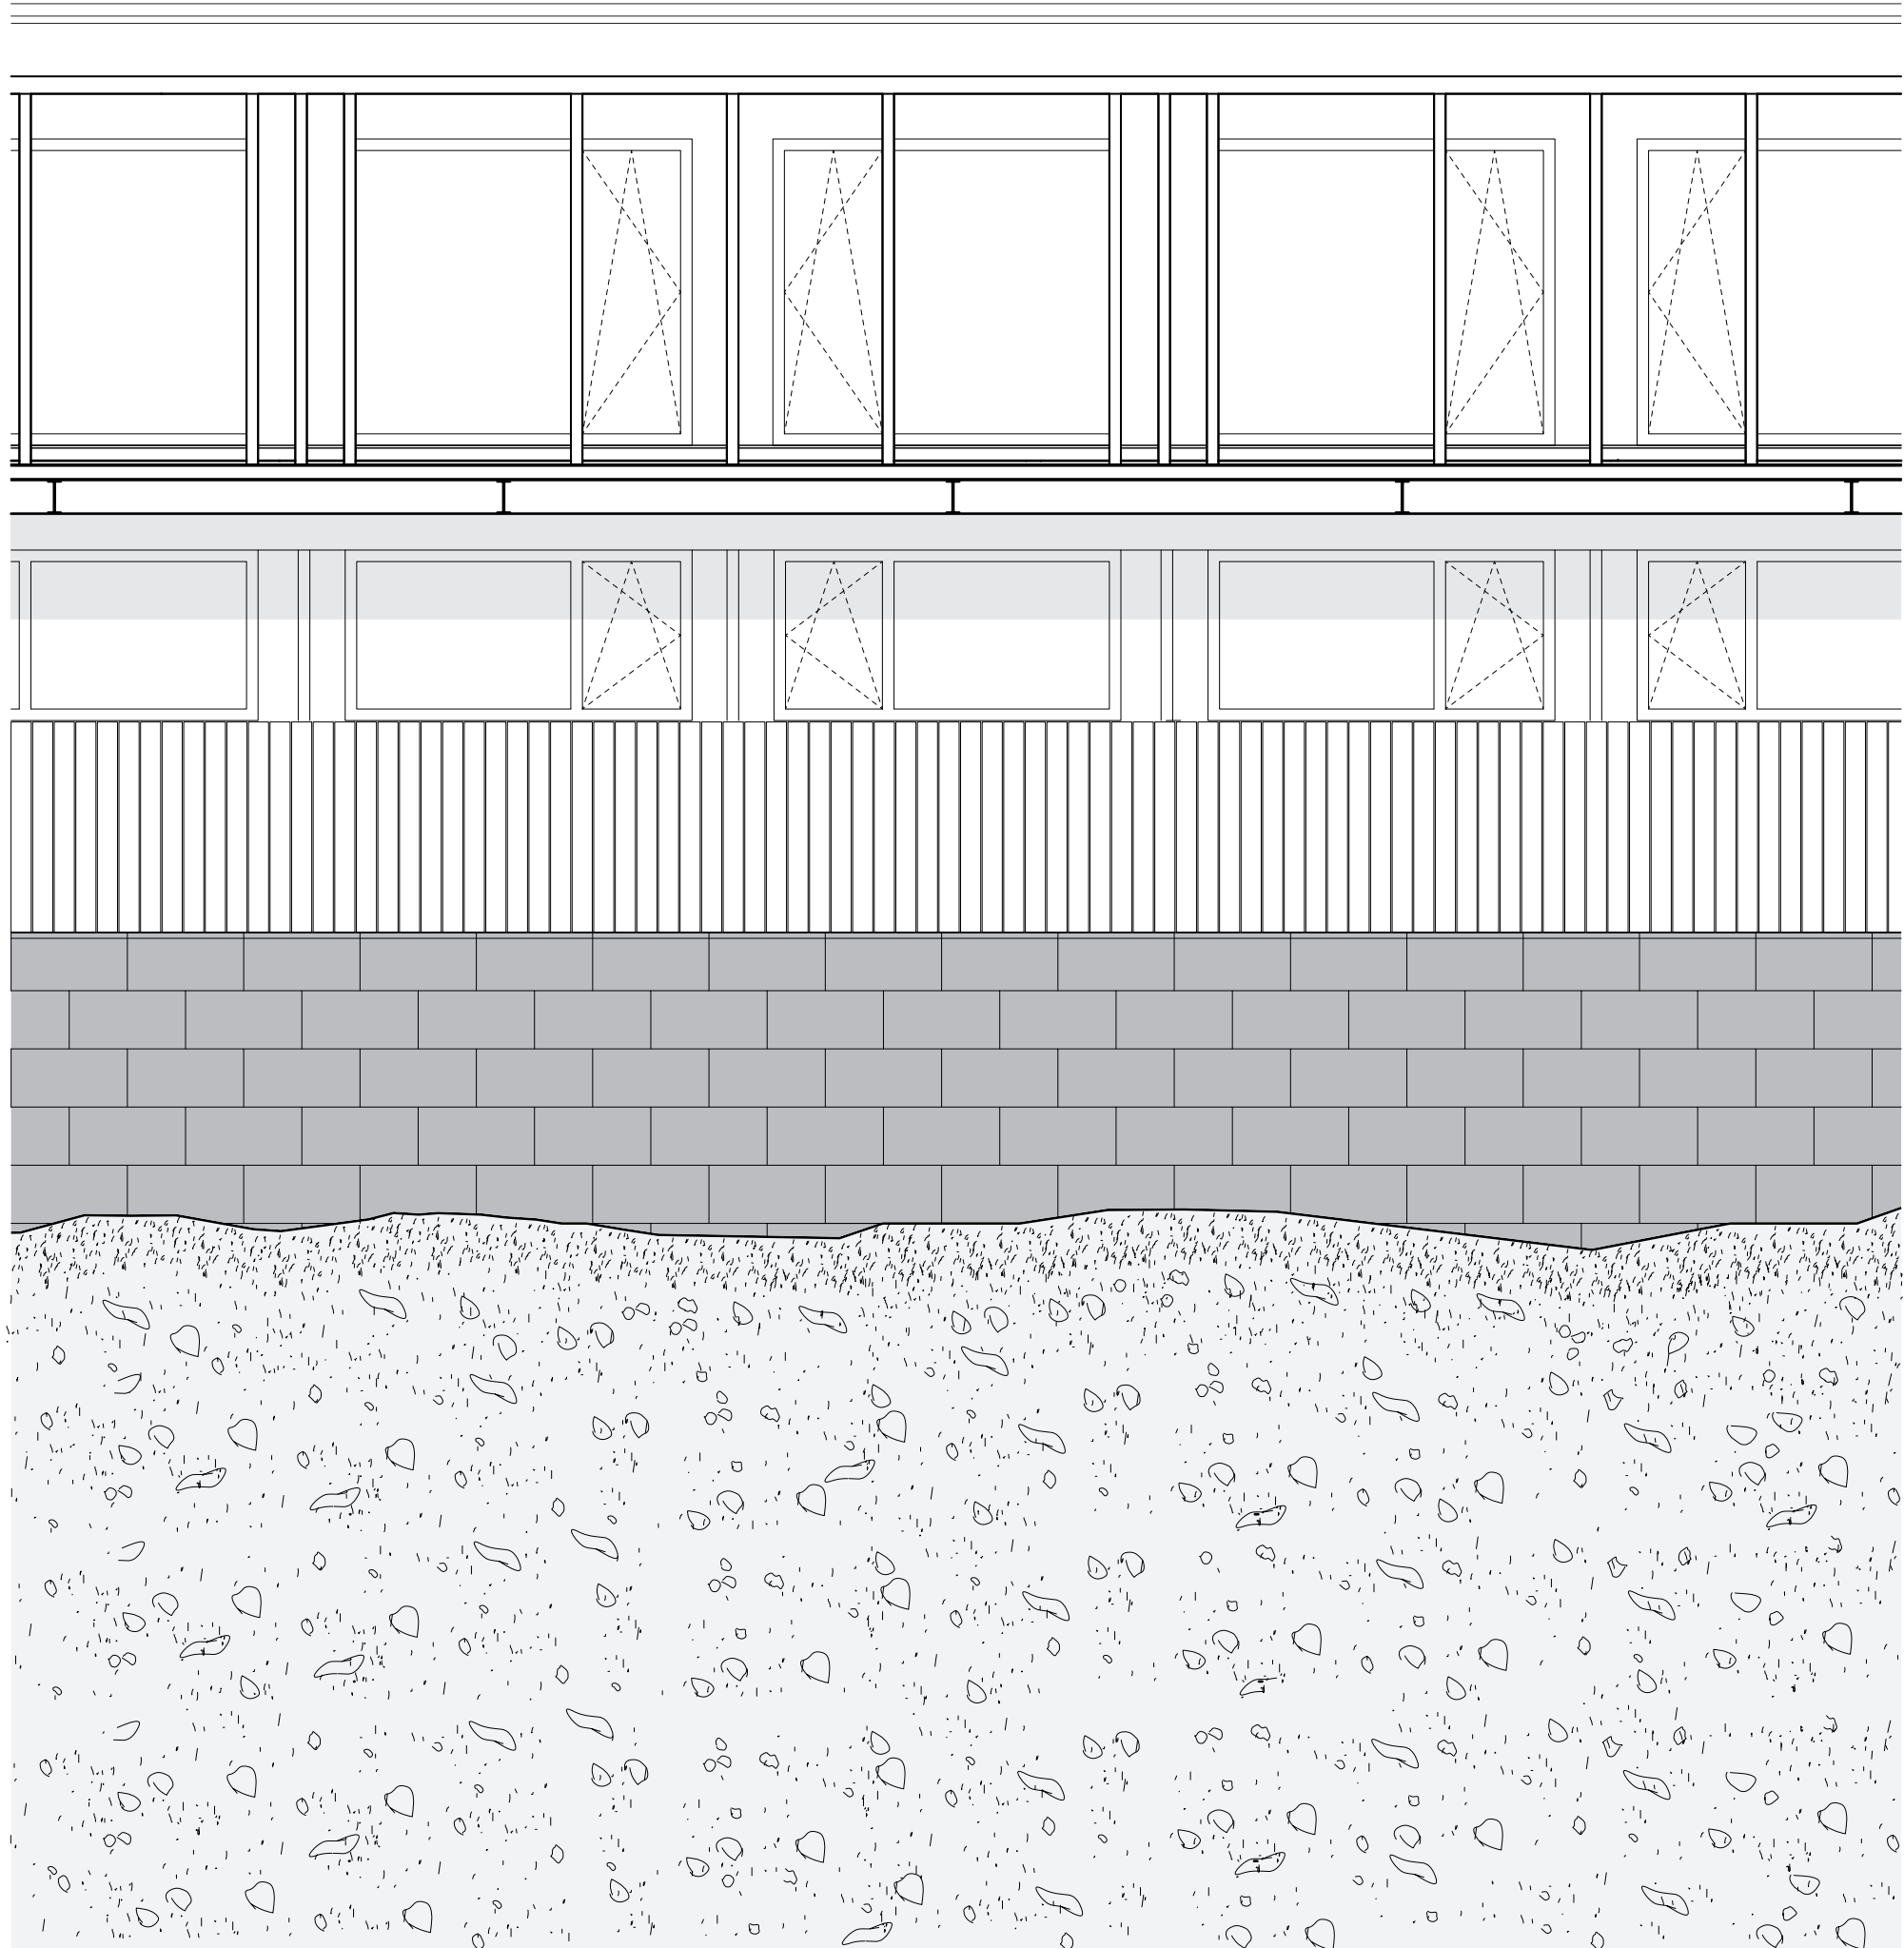
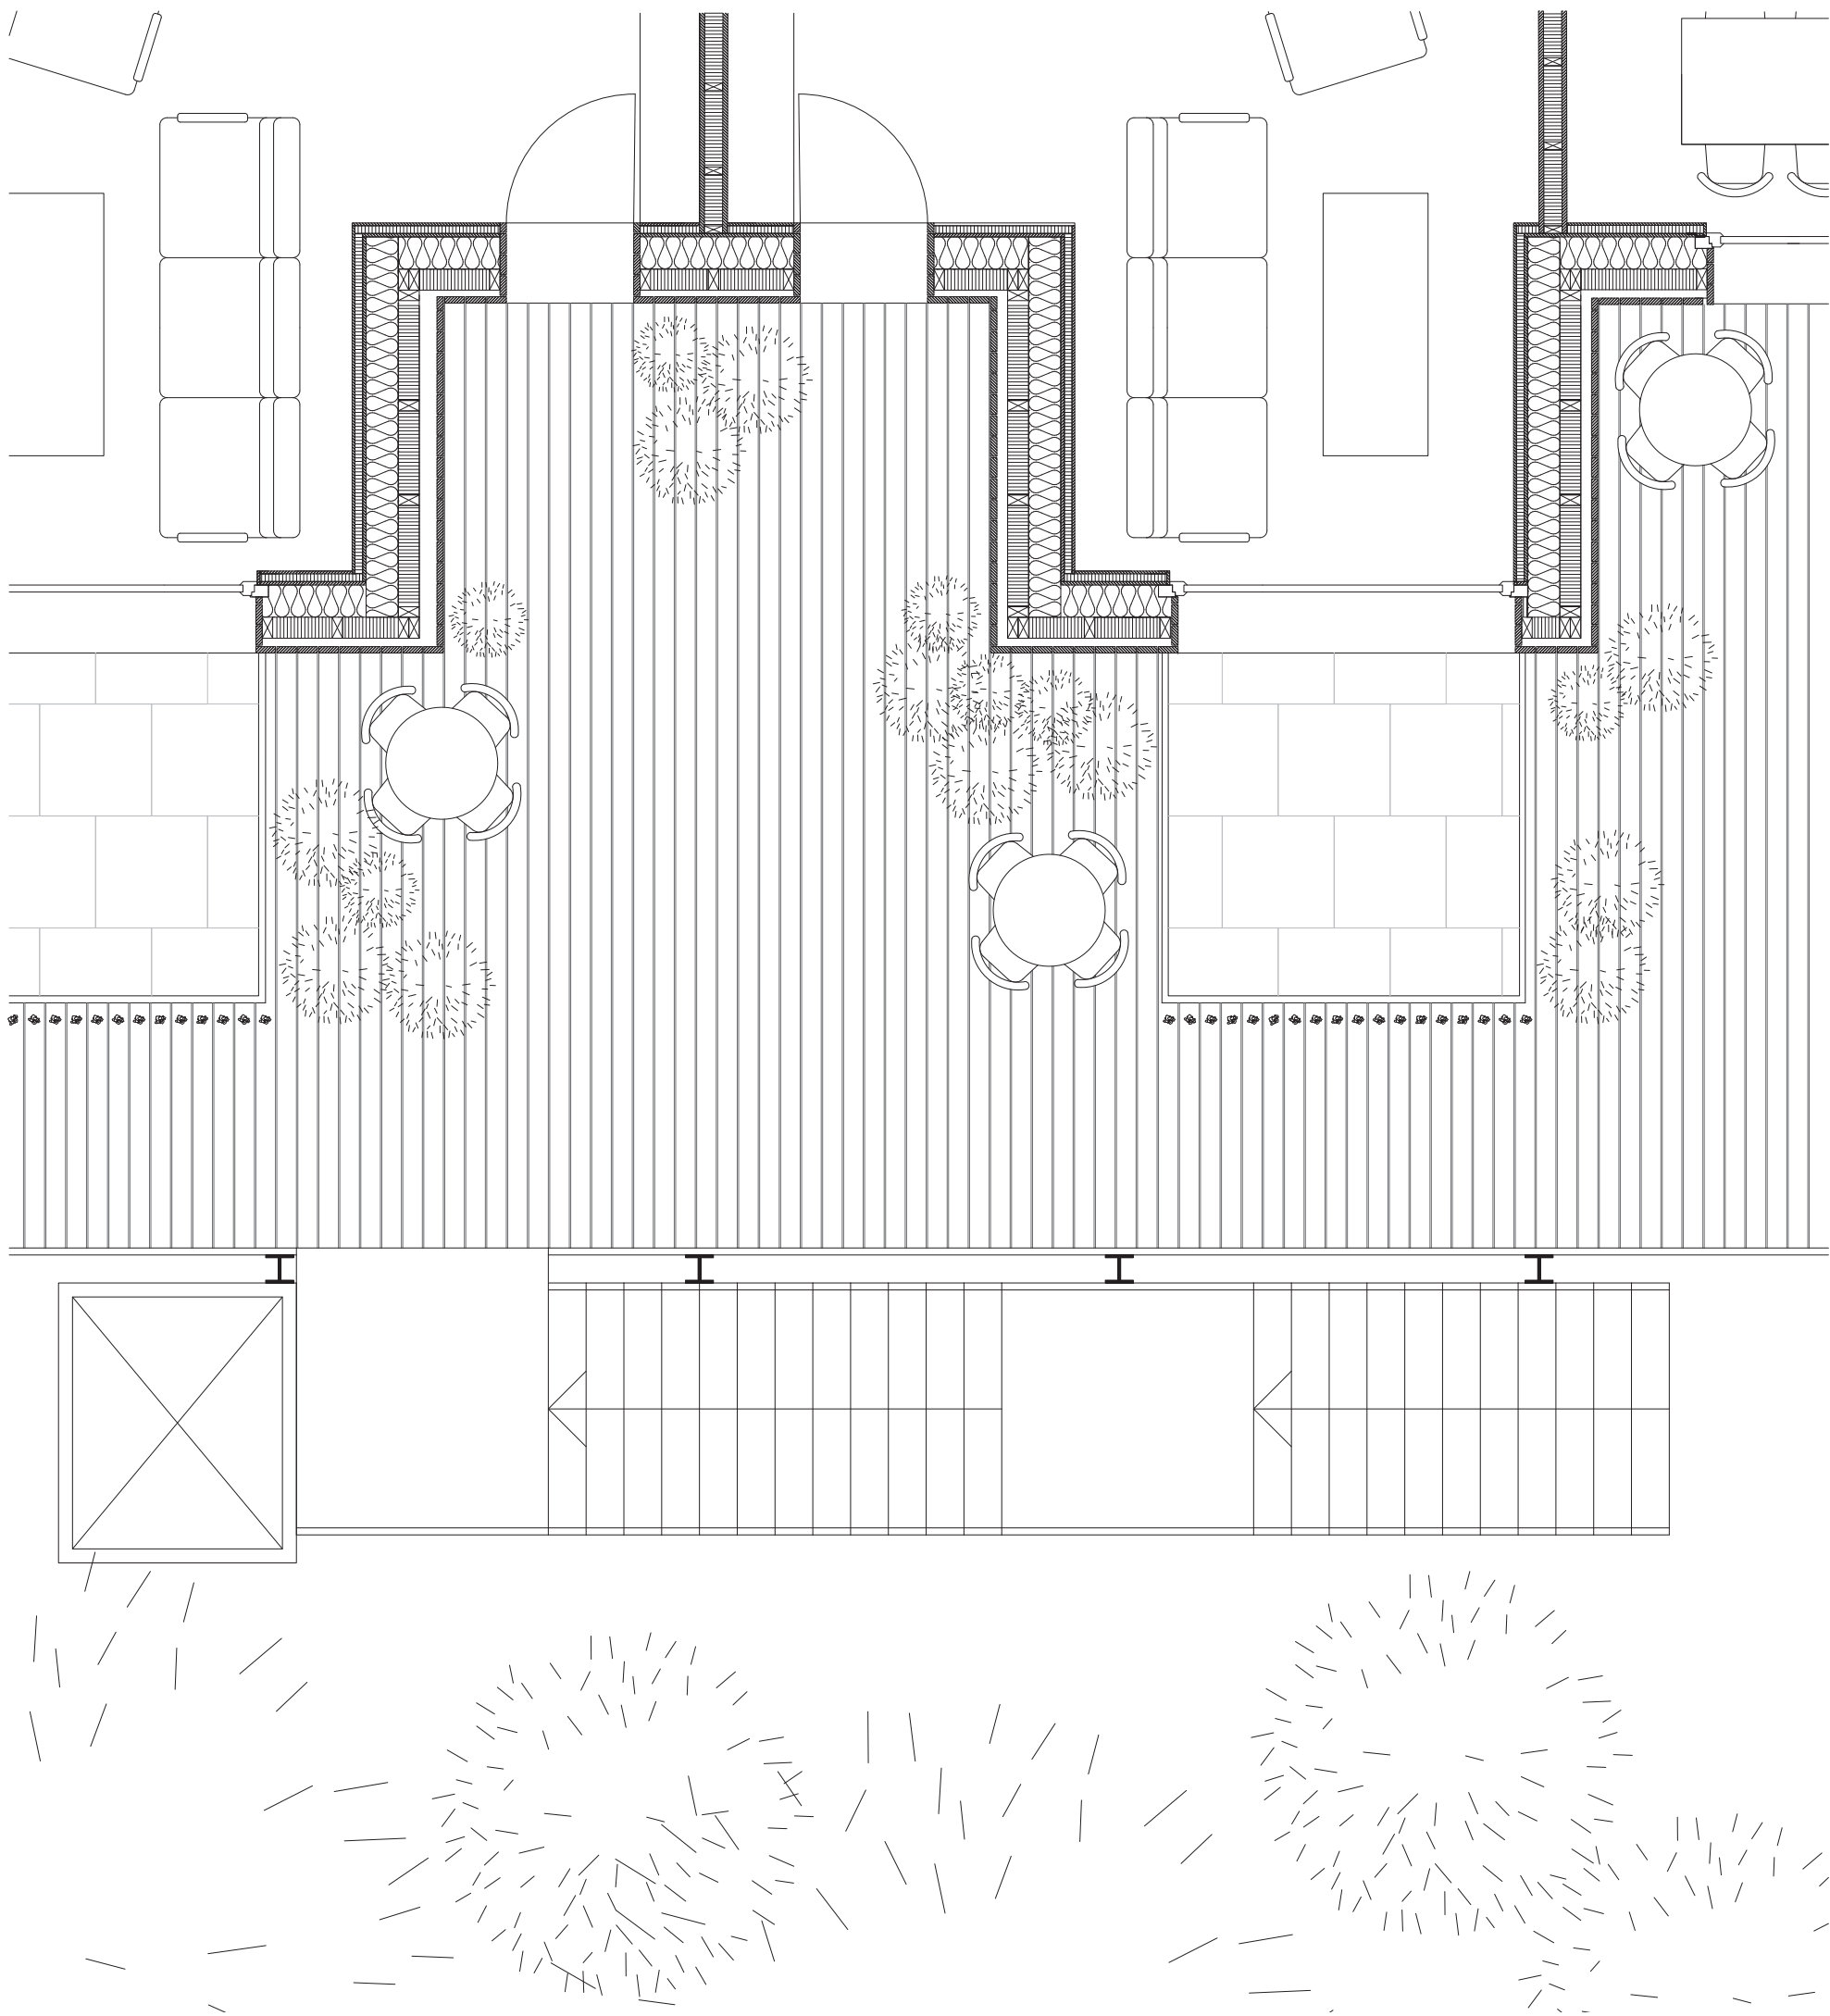
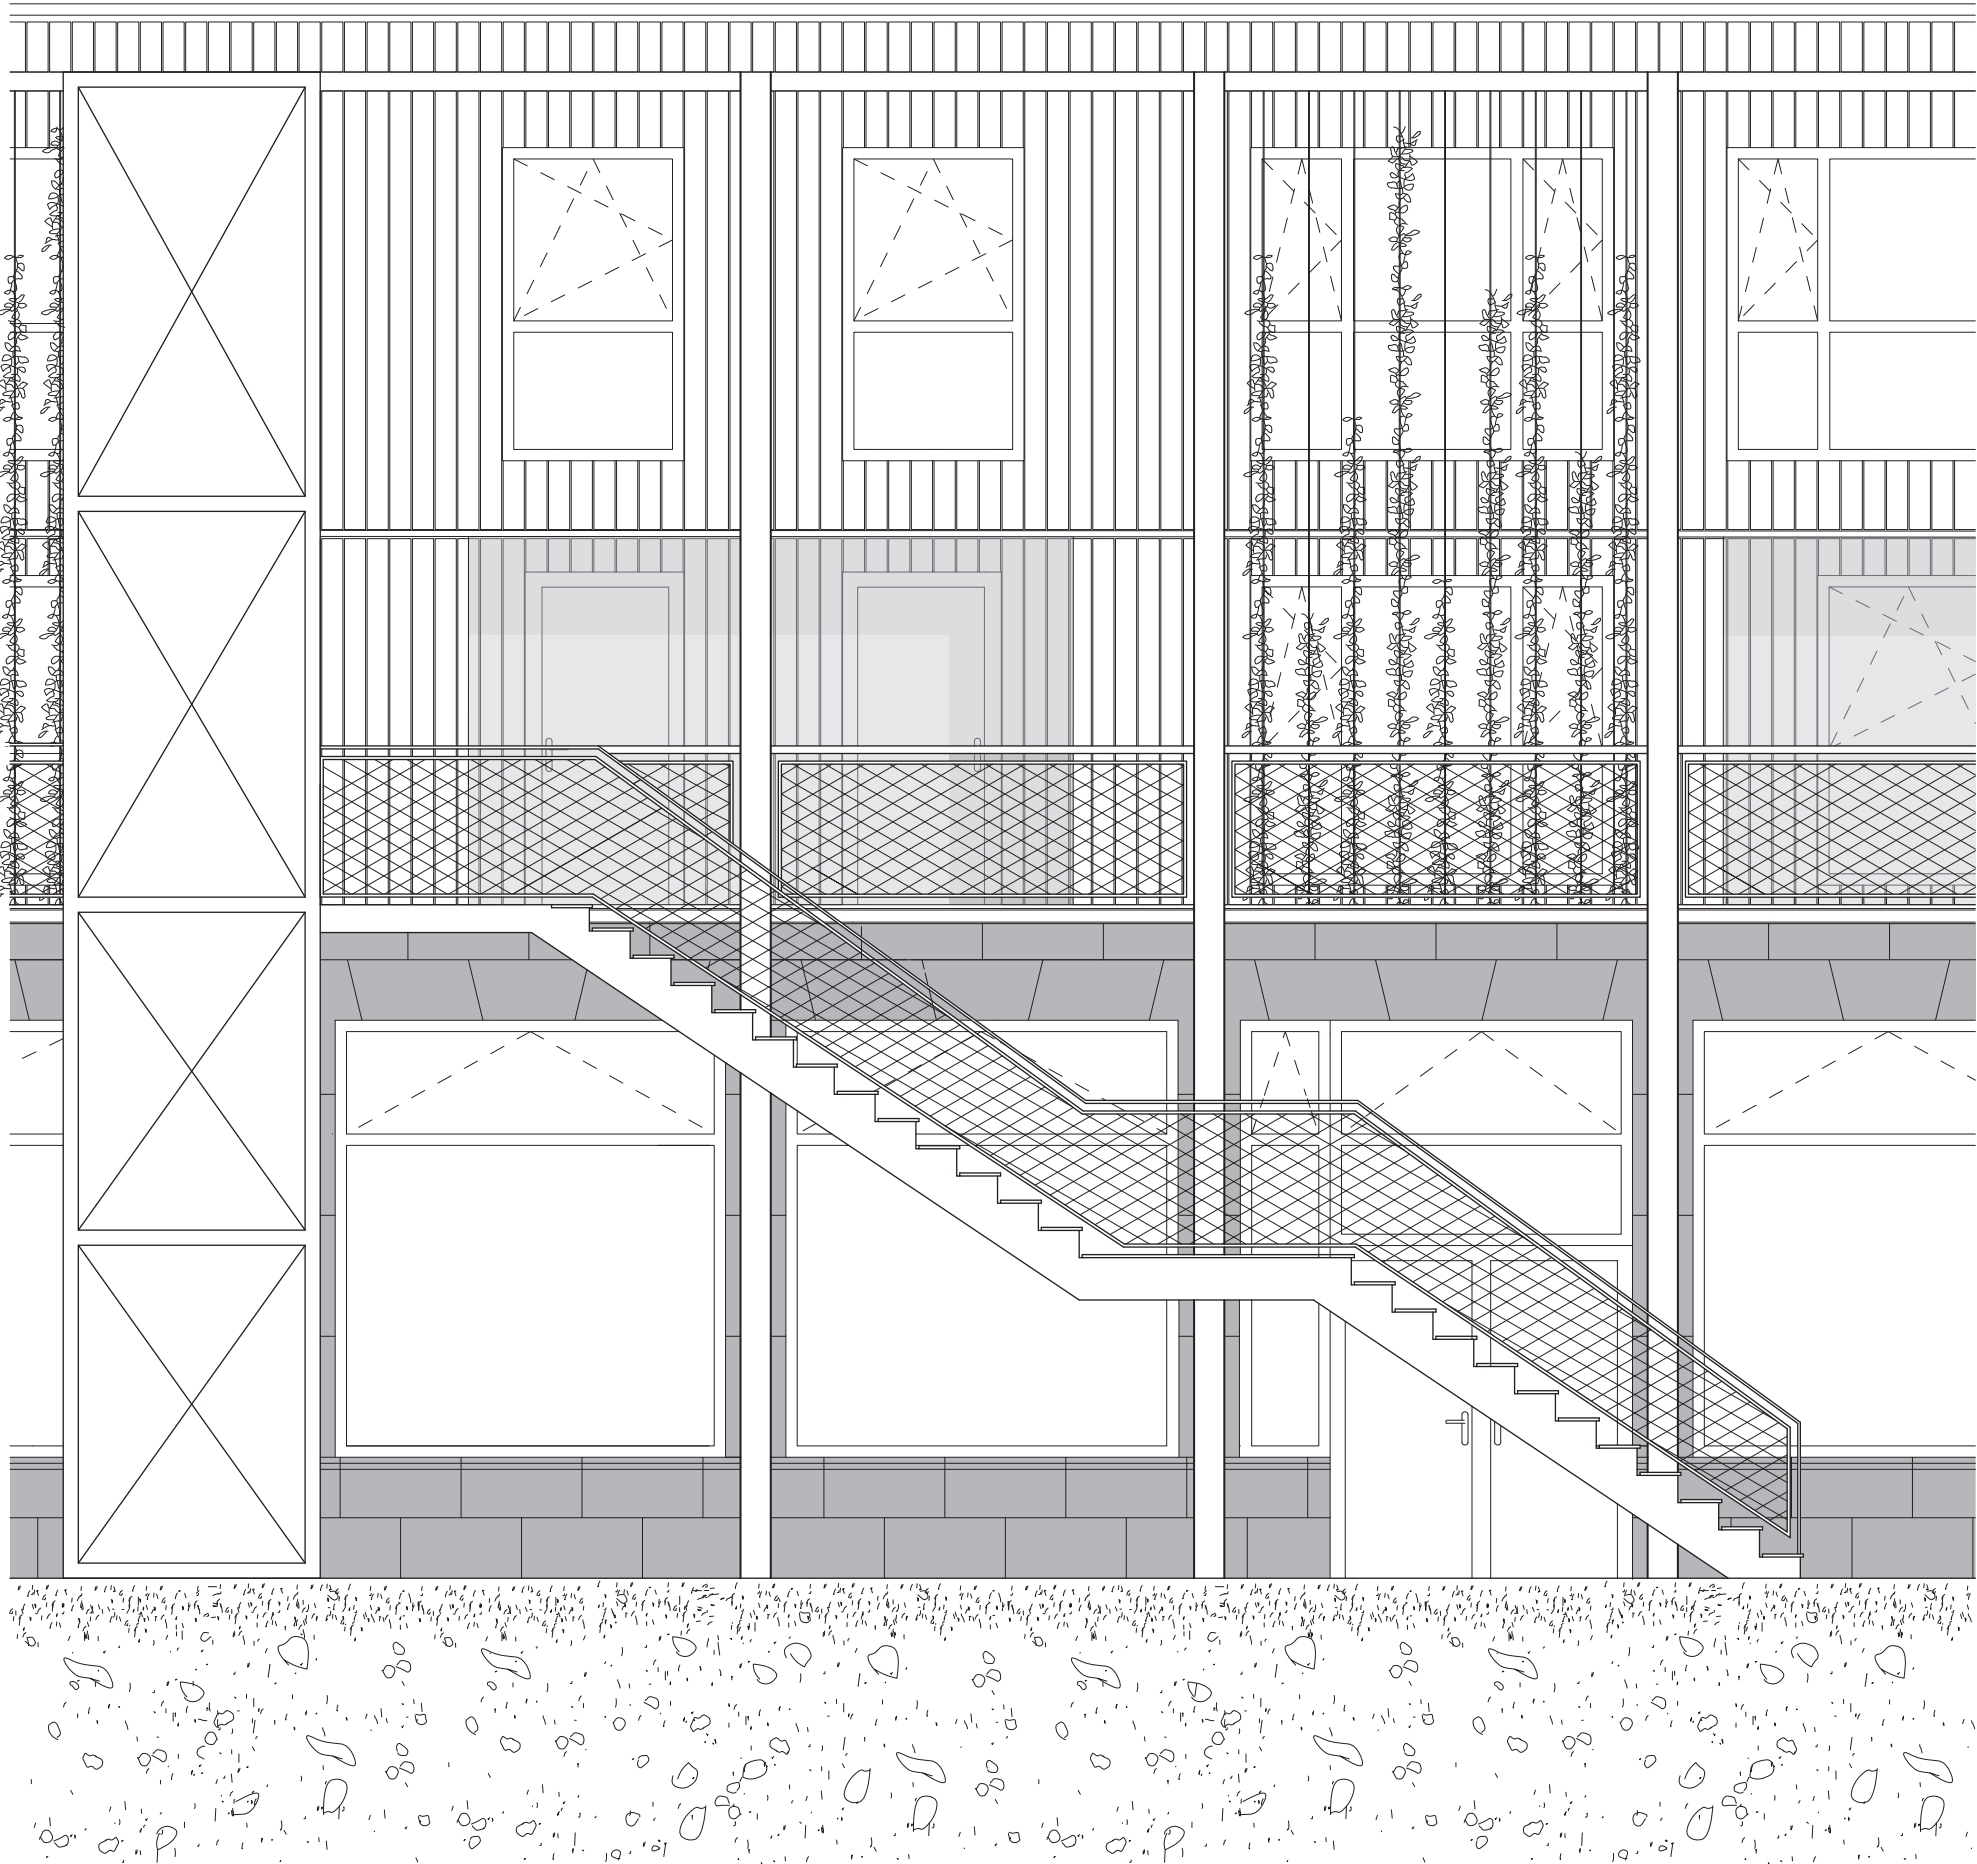


Planche de détail : façade extérieur nord 1.50



photo de maquette n°2