
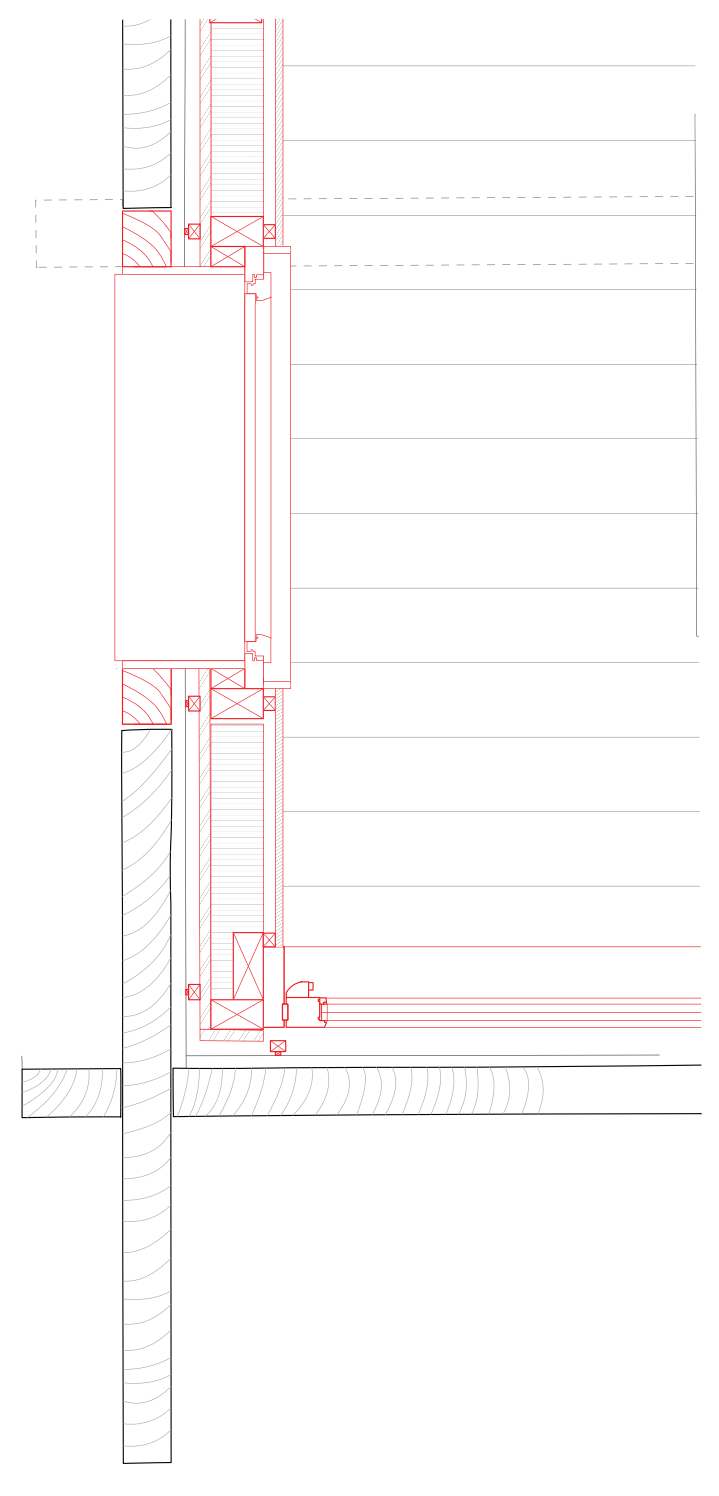
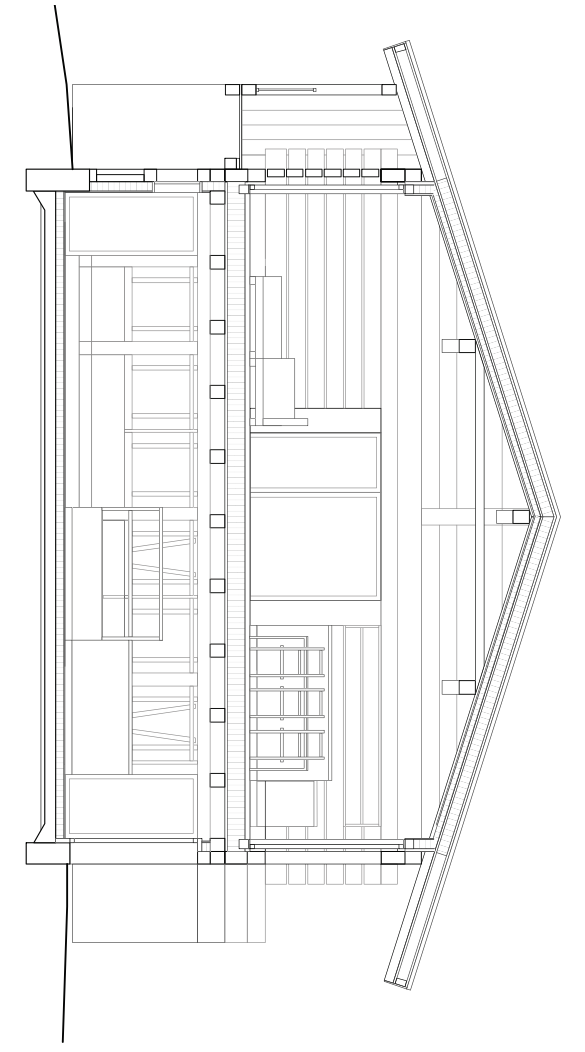
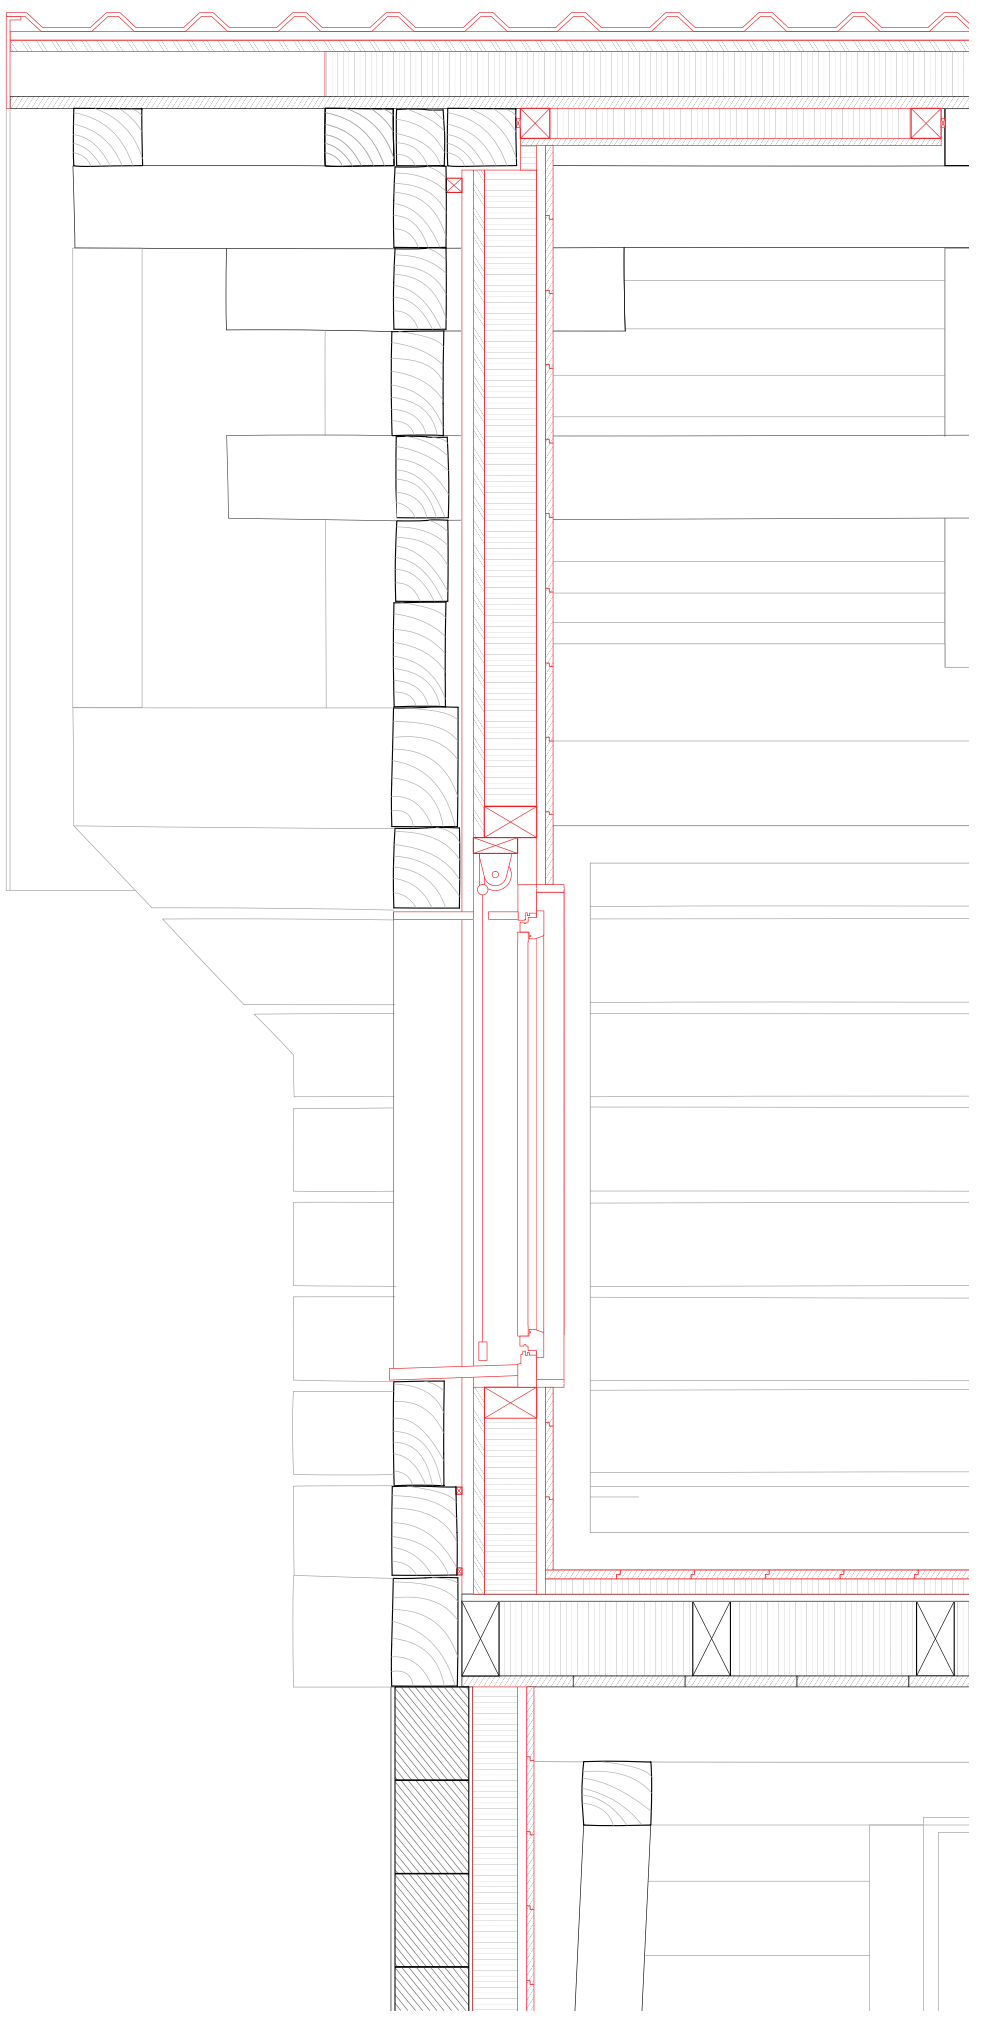



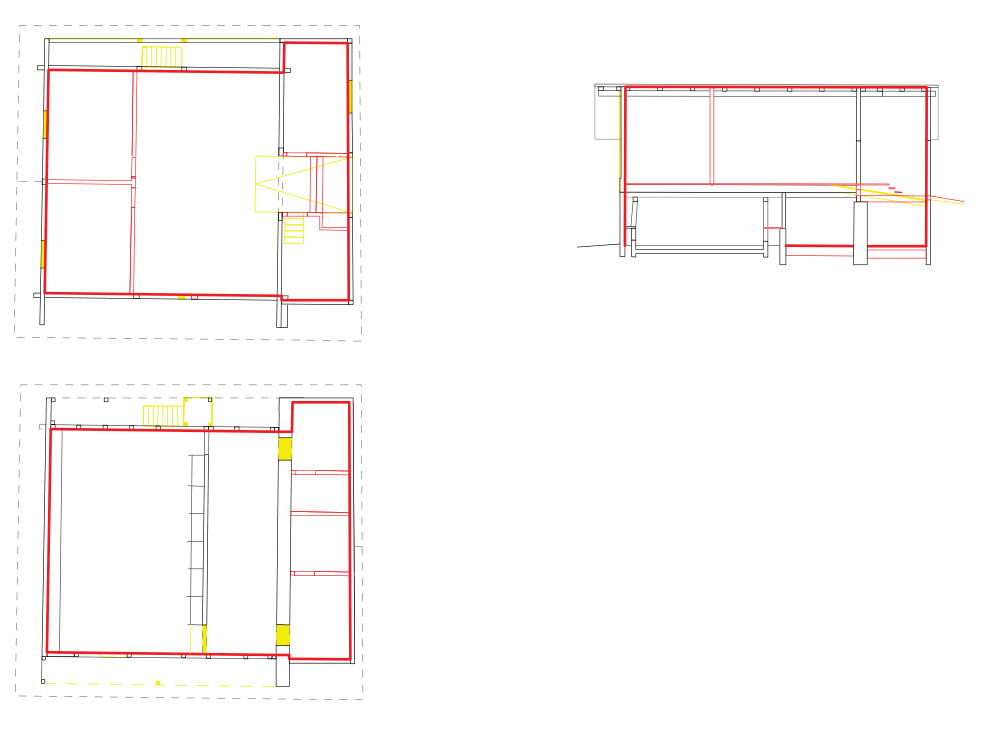


Composition de la façade:
Echelle 1:20



Maçonnerie	180 mm
Vitrerie	40 mm
Paroi de bois tendre	30 mm
Isolation	140 mm
Revêtement	12 mm
	402 mm

Composition de la toiture:
Echelle 1:20



Profilé trapézoïdal en tôle 50/250	50 mm
Contre-lâchage	24 mm
Paroi de bois	30 mm
Isolation	200 mm
Paroi de bois	40 mm
Contre-lâchage	24 mm
Revêtement bois épave	20 mm
	388 mm

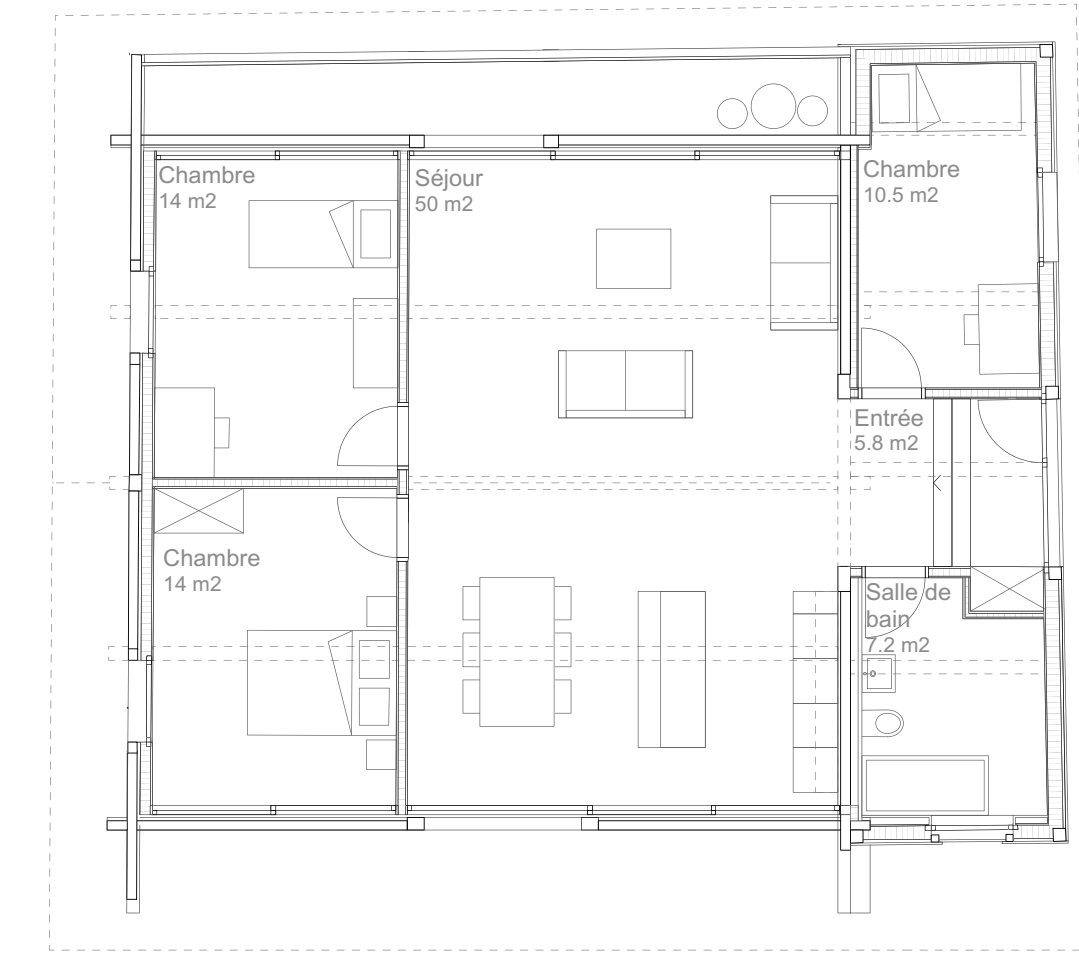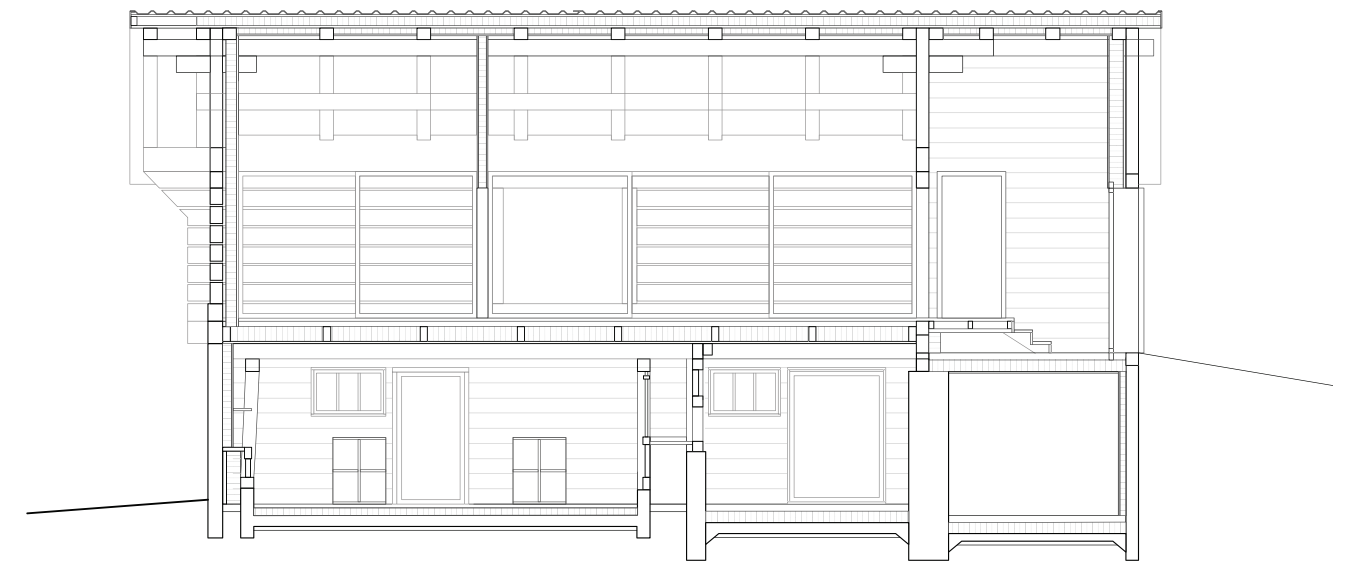

Plan étage 1:100

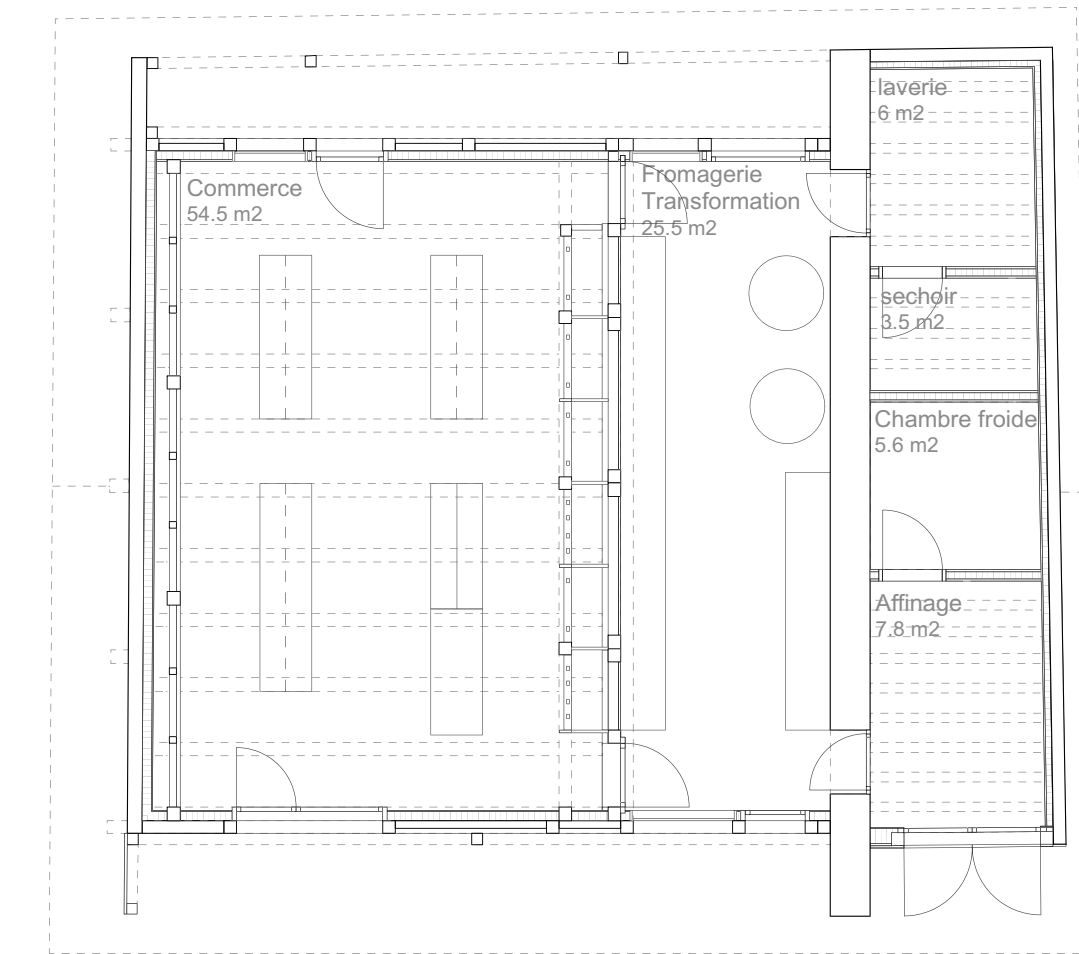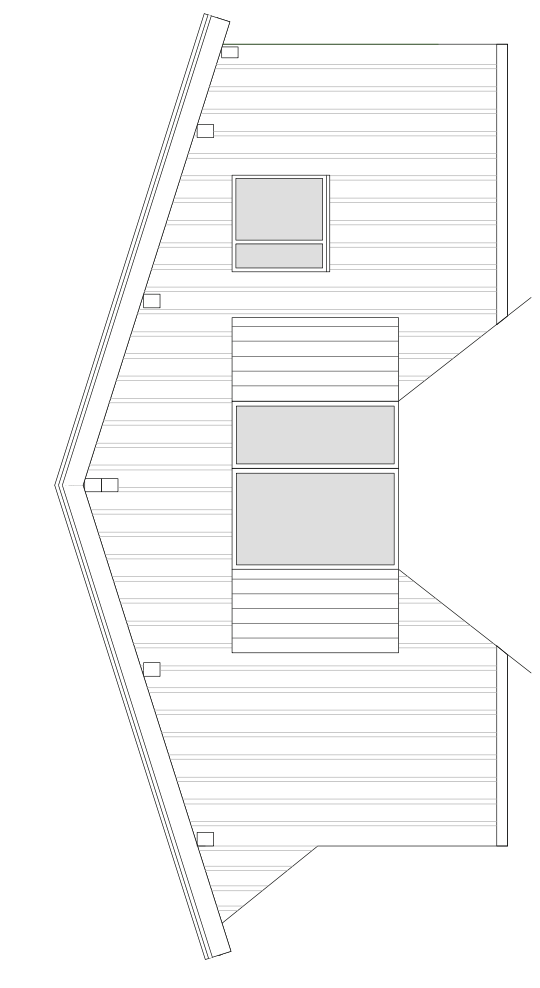





Plan rez 1:100

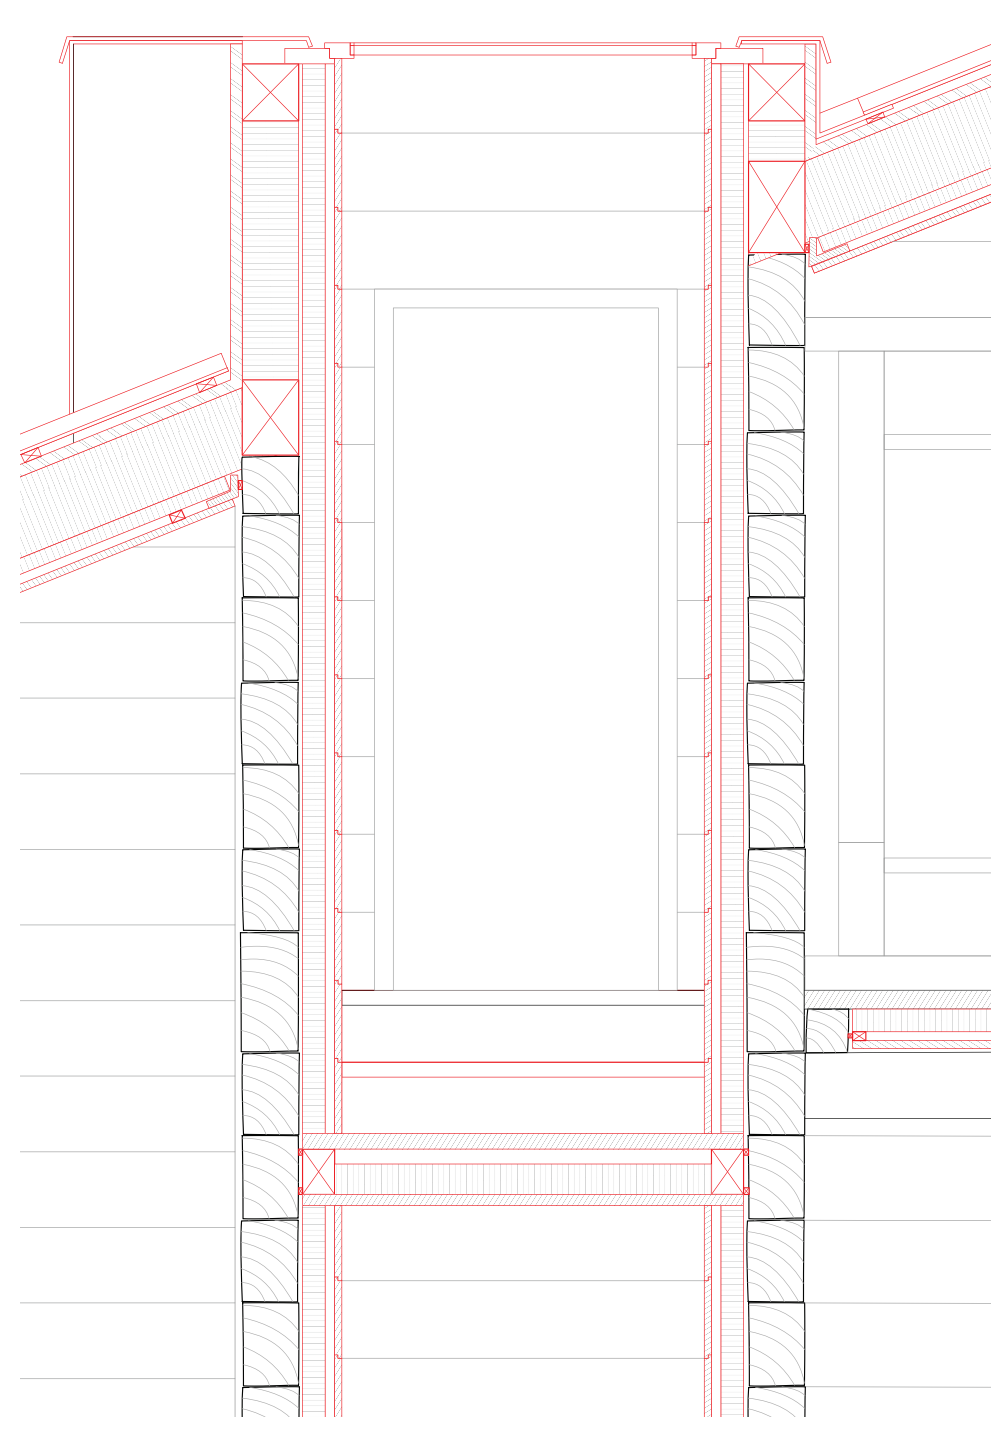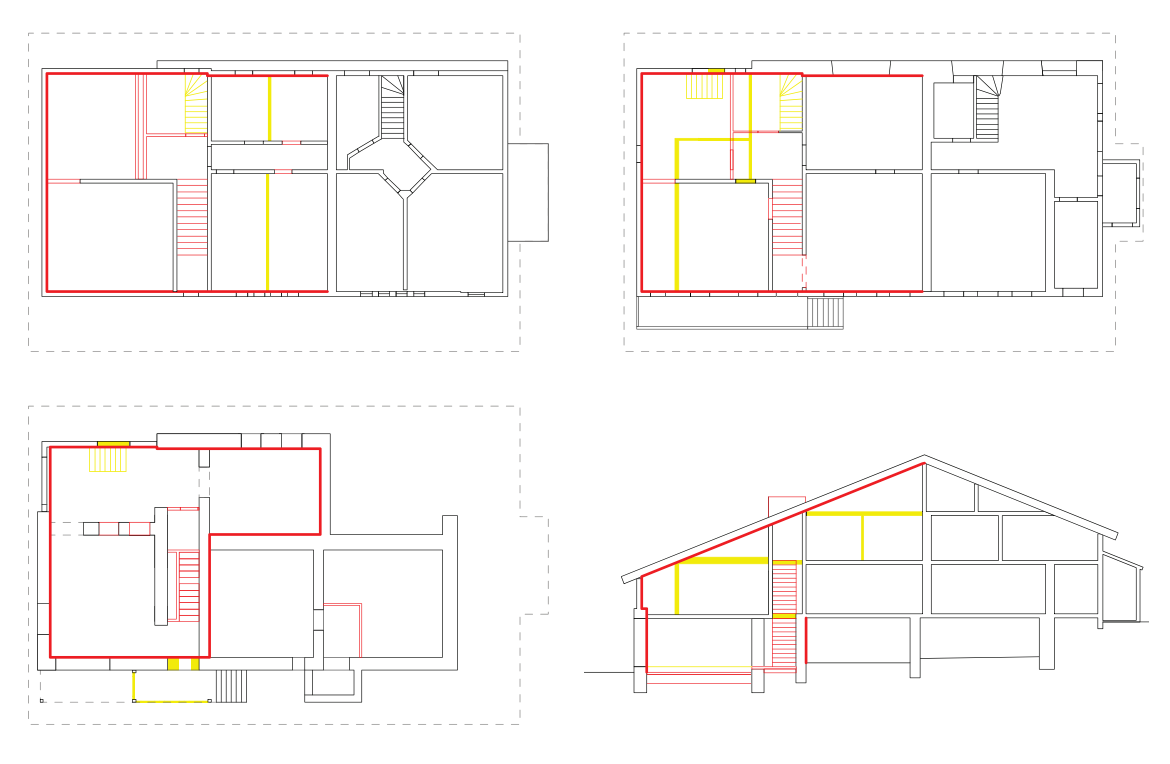


Lucarne sur le nouvel escalier
Echelle 1:20

Composition de la toiture:


Profilé trapézoïdal en tôle 50/250	50 mm
Contre-lâchage	24 mm
Paroi de bois	30 mm
Isolation et structure bois	200 mm
Isolation	40 mm
Contre-lâchage	24 mm
Revêtement bois épave	20 mm
	388 mm

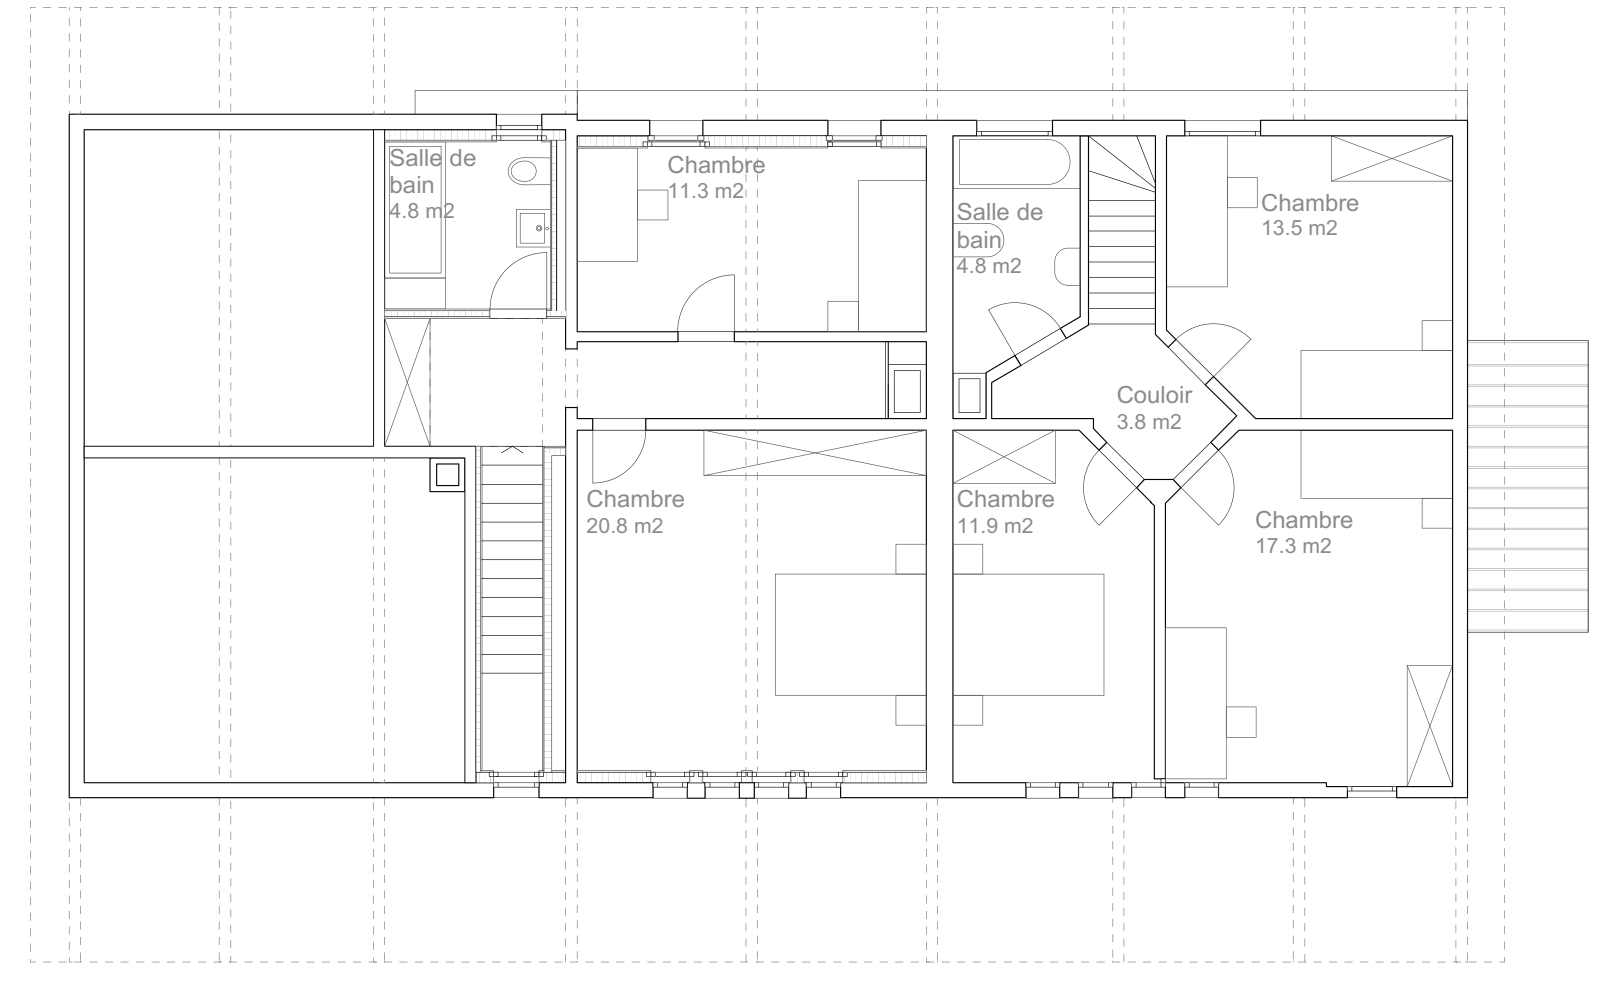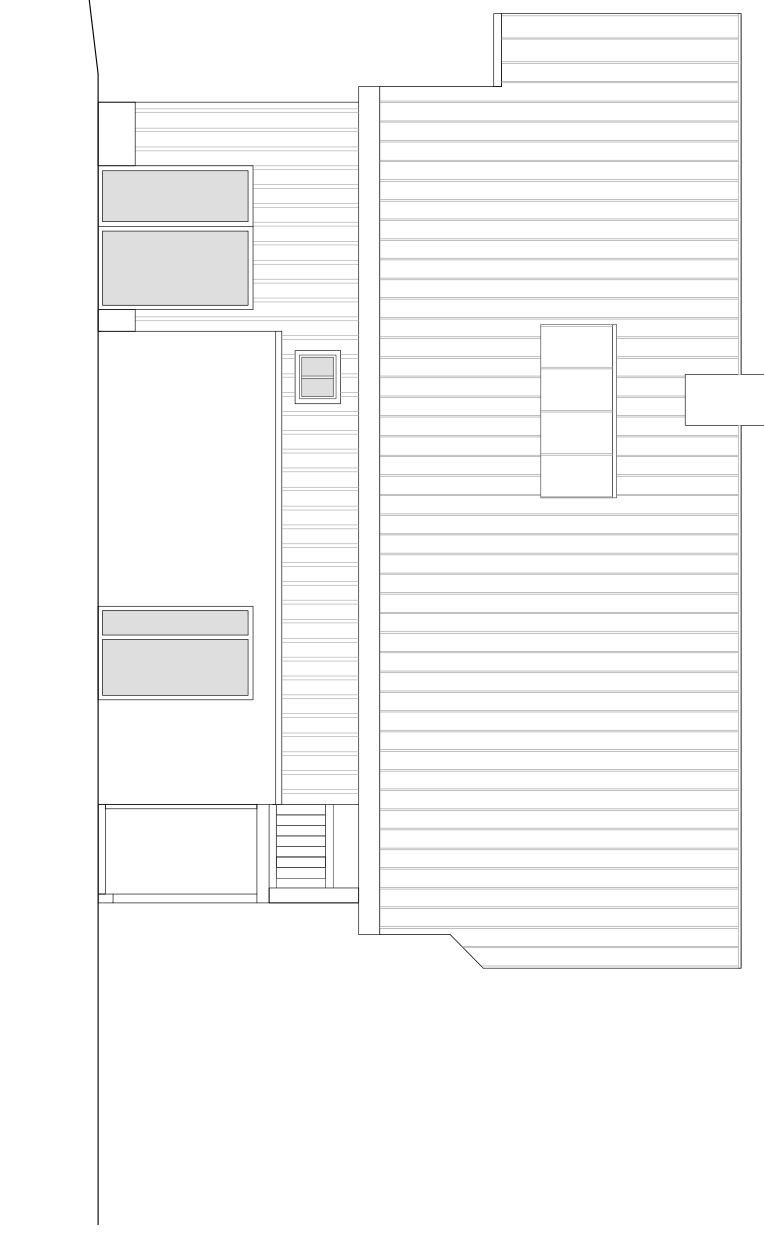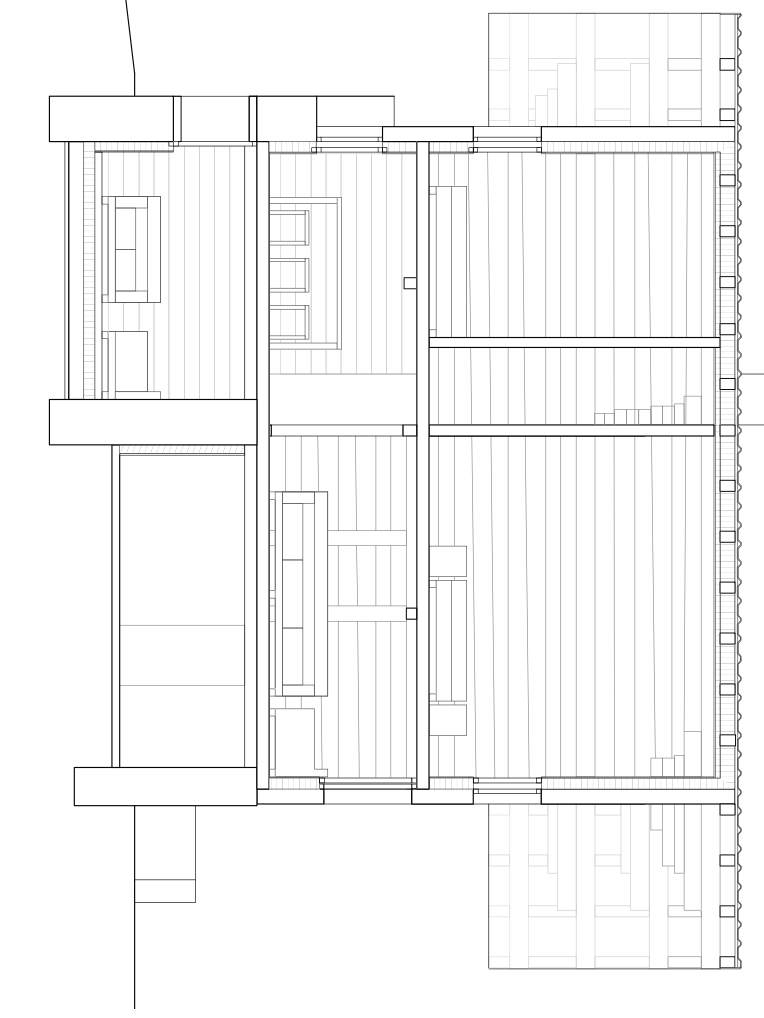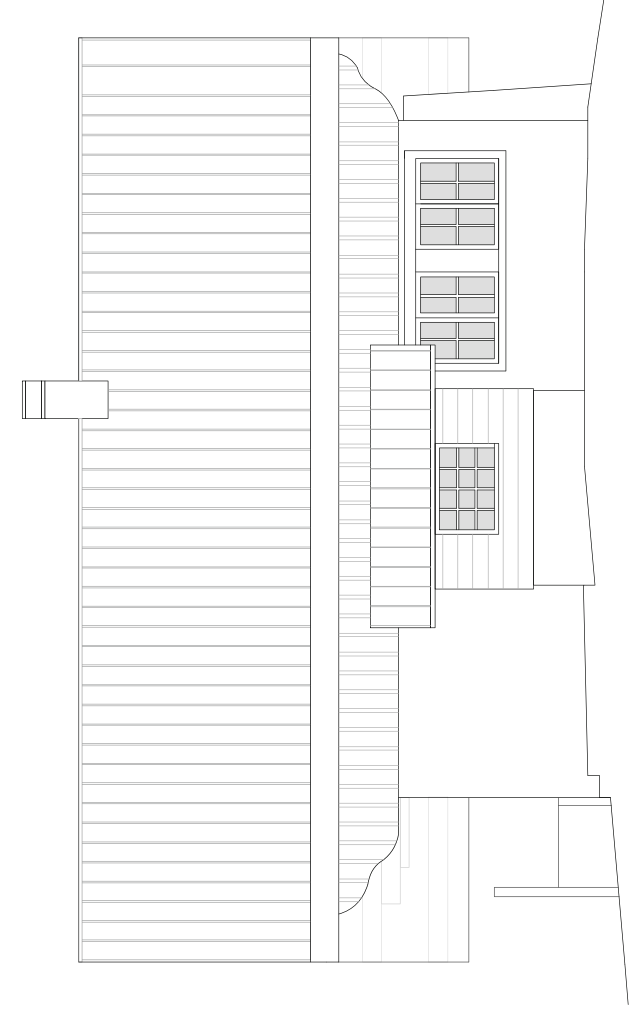

Plan 2ème étage 1:100

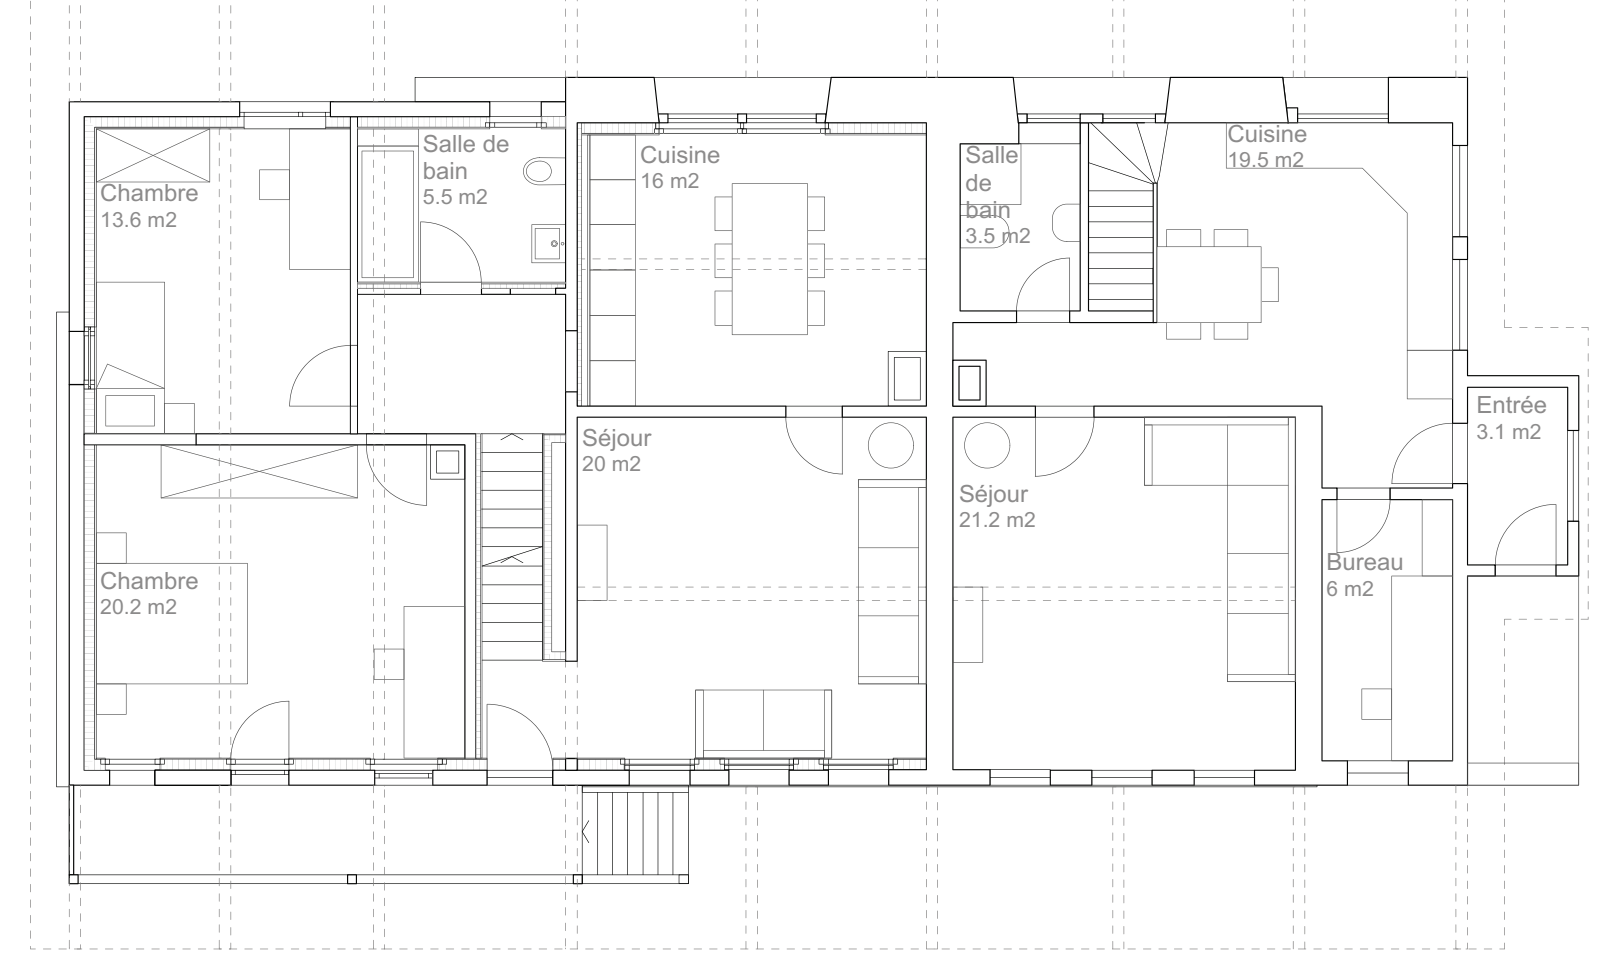

Plan 1er étage 1:100

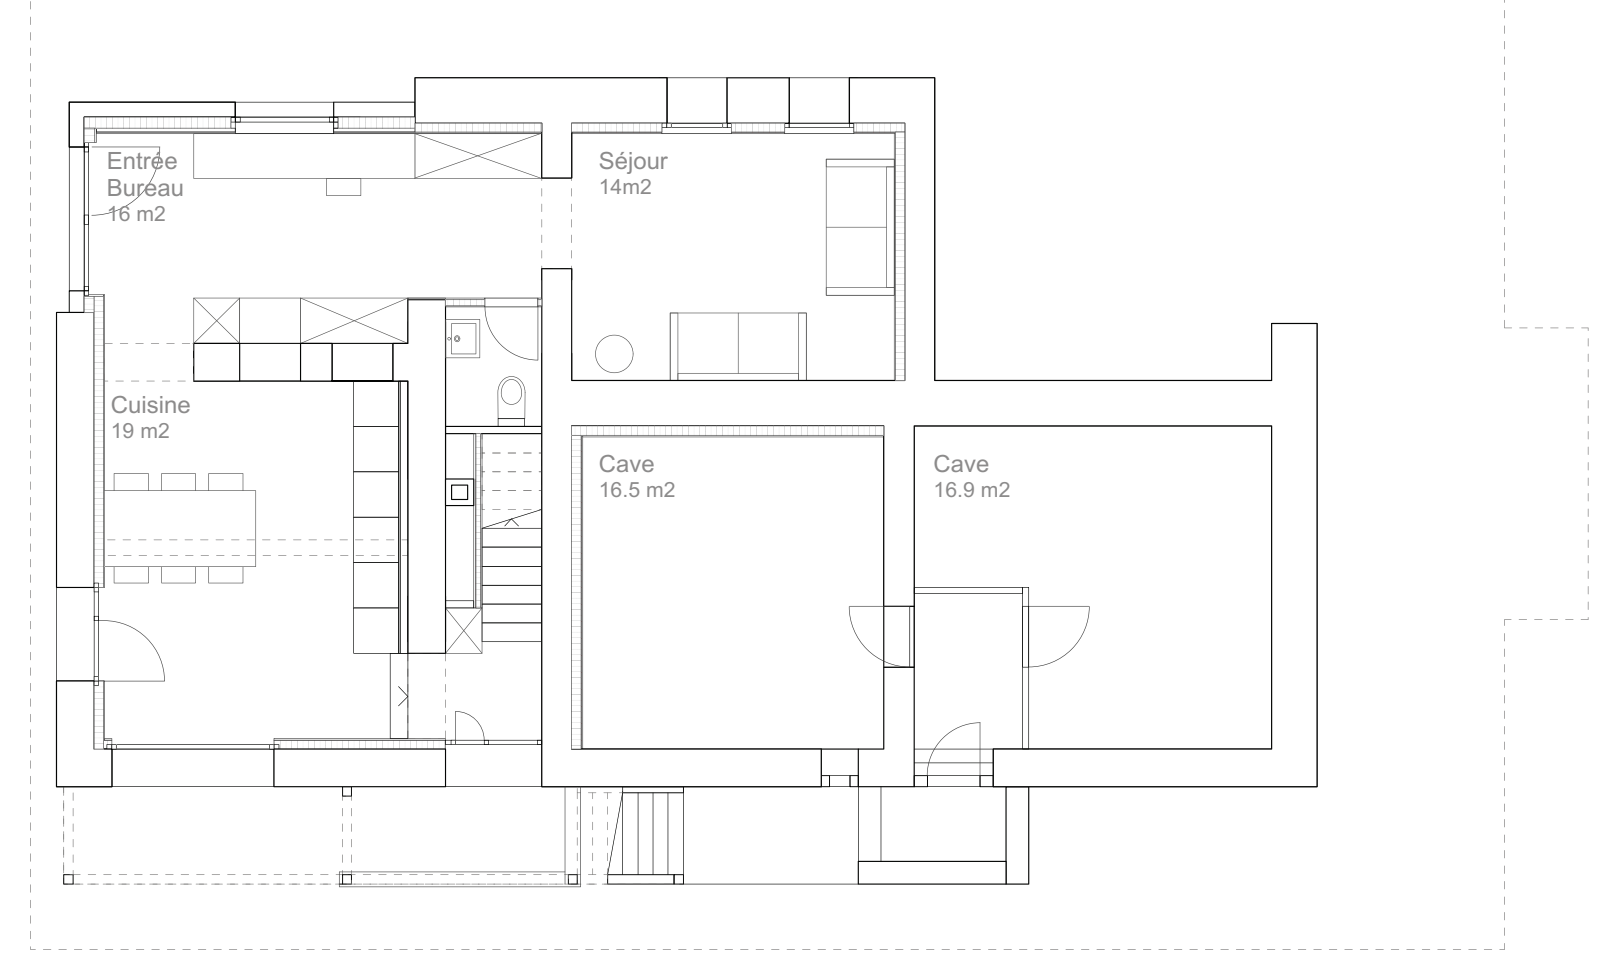

Plan rez 1:100

