




Plan masse

1:500

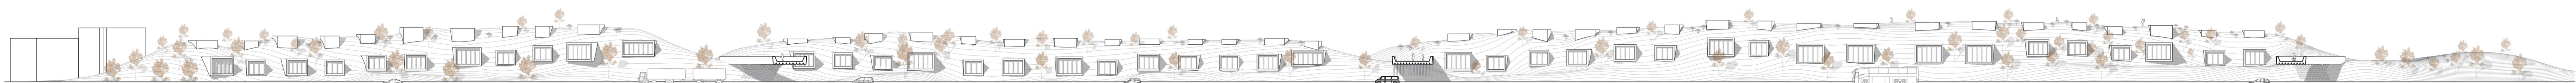

Élévation SUD - logements - Butte paysagère

1:500