

BEFREITE
UNIVERSITÄT
DER ARCHITEKTUR
IN BERN

UNIVERSITÉ
LIBÉRÉE
D'ARCHITECTURE
DE BERNE

UNIVERSITÀ
LIBERATA
DI ARCHITETTURA
DI BERNA

PROJET DE MASTER

EPFL 2022

GILLES BENJAMIN THEO GASSER

« Université d'architecture 2022 = atelier »

Initialement conçu comme un lieu de travail, l'atelier cannibalise aujourd'hui le reste du campus. L'atelier est devenu l'espace pour discuter, manger, dormir, parler, dessiner, boire, danser, lire, traîner, apprendre, jouer, etc.

« Université d'architecture 2022 = espace élitiste hors de la ville »

Les universités d'architecture en Suisse sont situées hors de la ville, ce qui empêche les étudiants d'y être des acteurs actifs et les sépare de la vie métropolitaine.

L'Université libérée d'Architecture de Berne caractérise un nouveau modèle d'éducation radicale en architecture. Située entre la gare centrale et l'espace autogéré de la Reitschule, elle marque le retour de l'éducation architecturale à la ville et de la ville à l'éducation en architecture. Assumant la dissolution complète de l'espace de l'atelier, le bâtiment prend la forme d'un contenant anonyme : une boîte revêtue d'une double peau sans signe distinctif. Son espace unique est divisé en bandes programmatiques avec des murs des différents matériaux et une charpente simple en bois faisant du bâtiment un outil pédagogique architecturale.

L'Université libérée d'Architecture de Berne déconstruit les standards actuels de l'éducation en architecture – et donc de la profession même de l'architecte – de la pédagogie jusqu'à la matérialisation du bâtiment.

« UNIVERSITÉ D'ARCHITECTURE 2022 = ESPACE ÉLITISTE HORS DE LA VILLE »

Les universités d'architecture en Suisse sont situées hors de la ville, ce qui empêche les étudiants d'y être des acteurs actifs et les sépare de la vie métropolitaine.



ETH - Zürich HB

4.8 km

25' Transport Public

1 h 05 à Pied




Université Liberée - Bern BHF

220m

4' Transport Public

4' à Pied

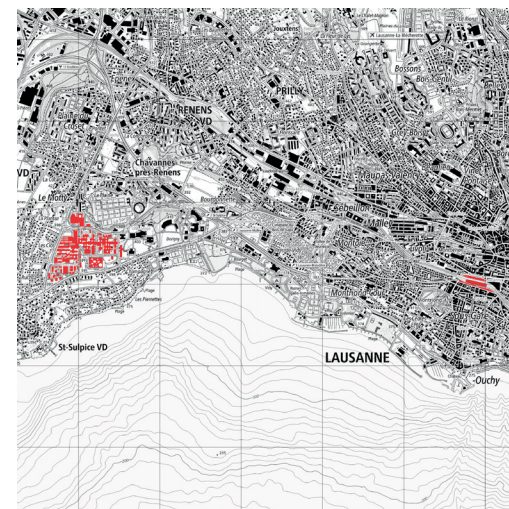

EPFL - Lausanne Gare

5.1 km

20' Transport Public

1 h 07 à Pied

« UNIVERSITÉ D'ARCHITECTURE 2022 = ATELIER »

Initialement conçu comme un lieu de travail, l'atelier cannibalise aujourd'hui le reste du campus. L'atelier est devenu l'espace pour discuter, manger, dormir, parler, dessiner, boire, danser, lire, traîner, apprendre, jouer, etc.



CHANTER



DORMIR



MANGER



APPROPRIATION DE L'ESPACE

SITE



SITE



REITSCHULE



EISENBAHNVIADUKT

DOCUMENTS



PLAN MASSE

1:20'000






PLAN MASSE

1:4000



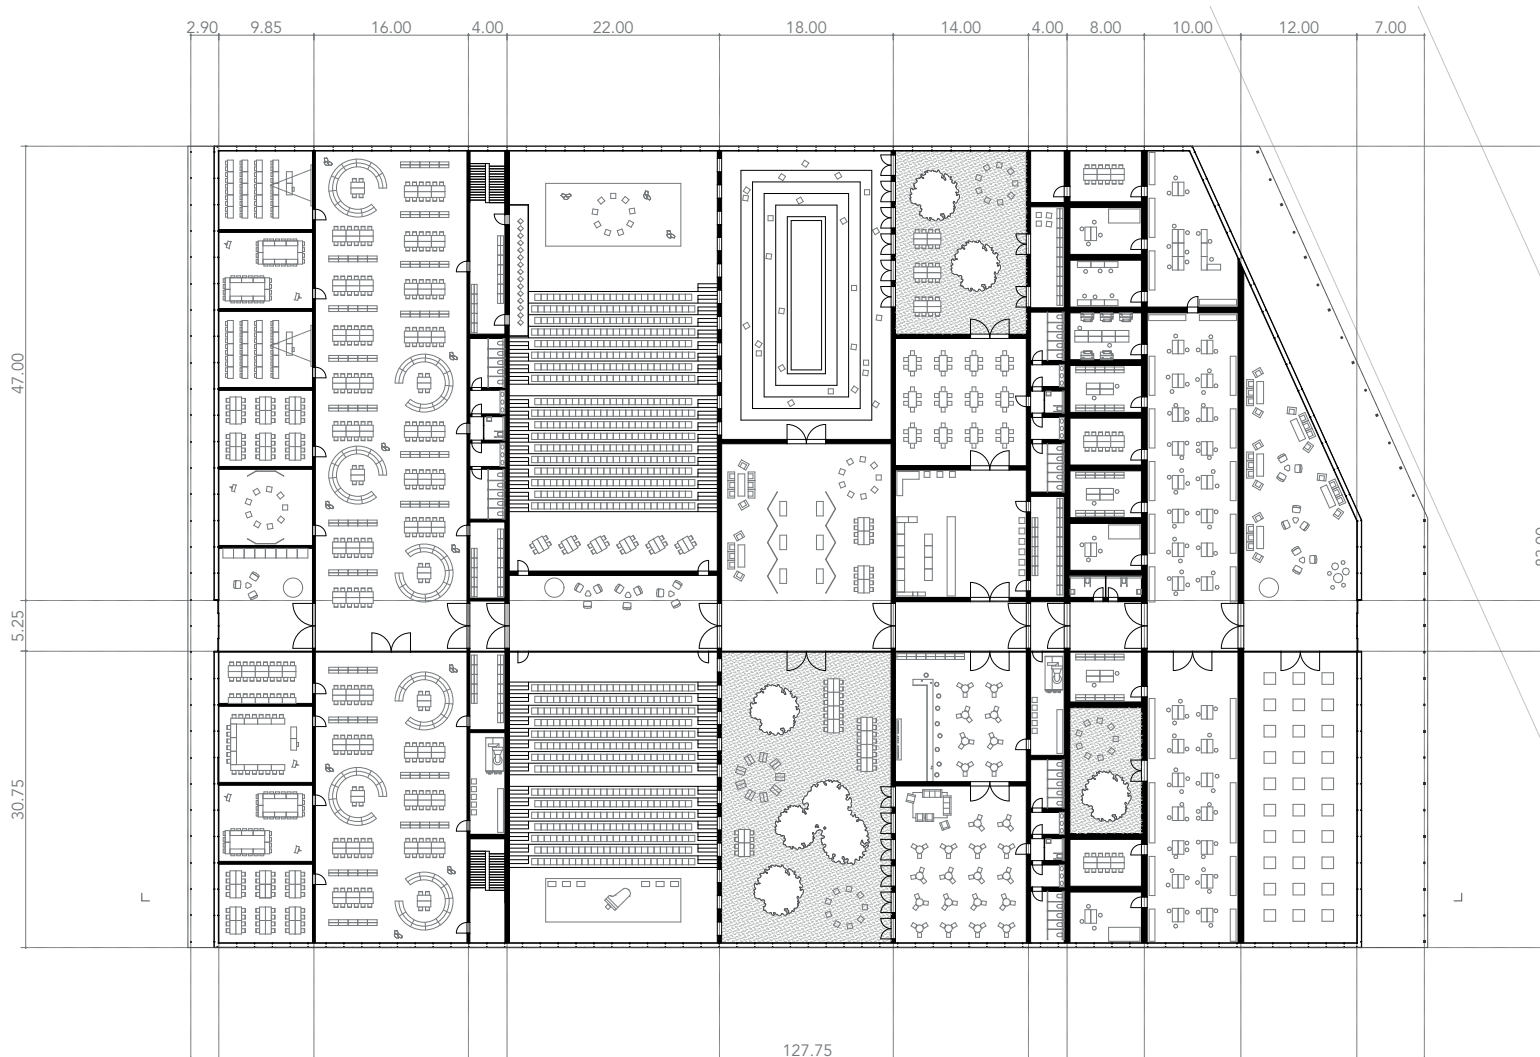

PLAN
1:750



0 5 20

SECTION

1:750

ATMOSPÈRES

“By seeking to trade on values of authenticity, locality, history, culture, collective memories and tradition they open a space for political thought and action within which socialist alternatives can be both devised and pursued. That space deserves intense exploration and cultivation by oppositional movements that embrace cultural producers and cultural production as a key element in their political strategy.”

David Harvey

The Art of Rent: Globalization, Monopoly and The Commodification of Culture



ENTRÉE



WORKSHOP



JARDIN



AGORA



SALLE D'EXPERIMENTATION

