


Coupe transversale, 1/200



Façade sud sur la nouvelle rue, 1/200

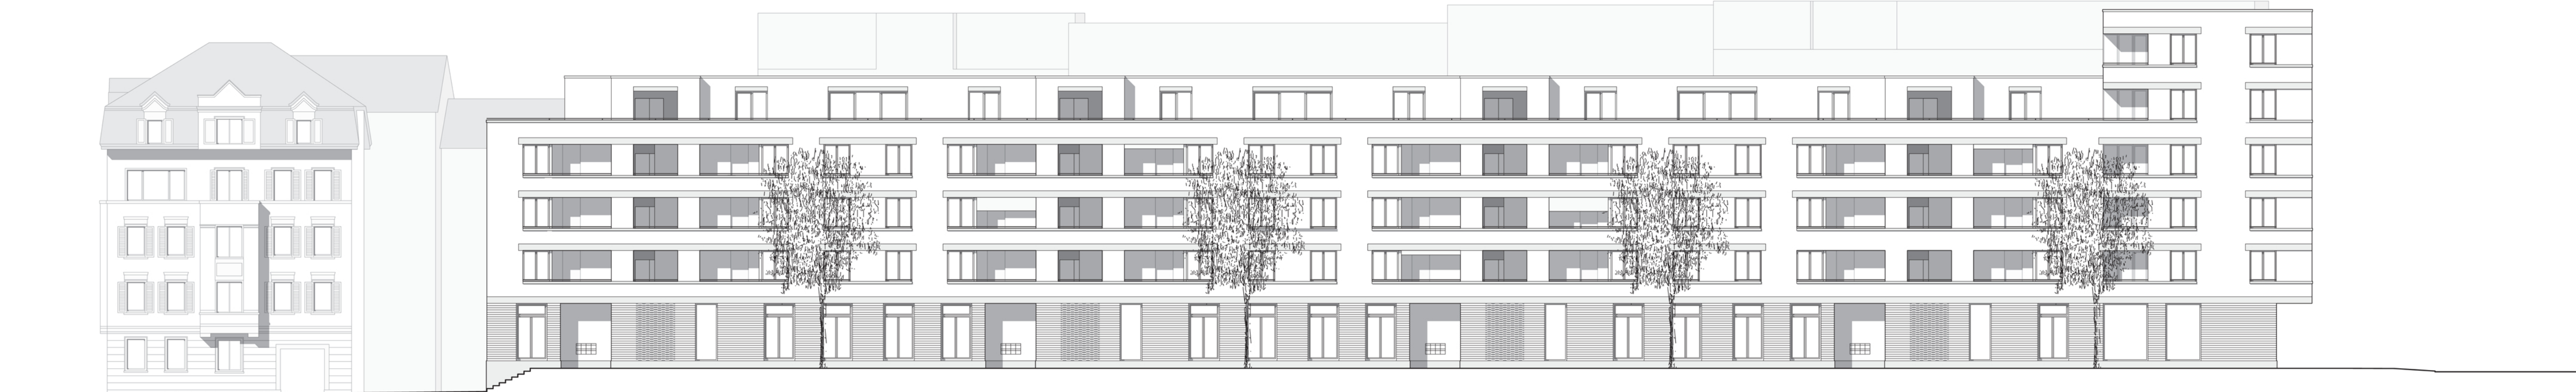

Façade nord sur la nouvelle rue, 1/200



Plan du rez-de-chaussée, 1/200



Plan d'étage type, 1/200