



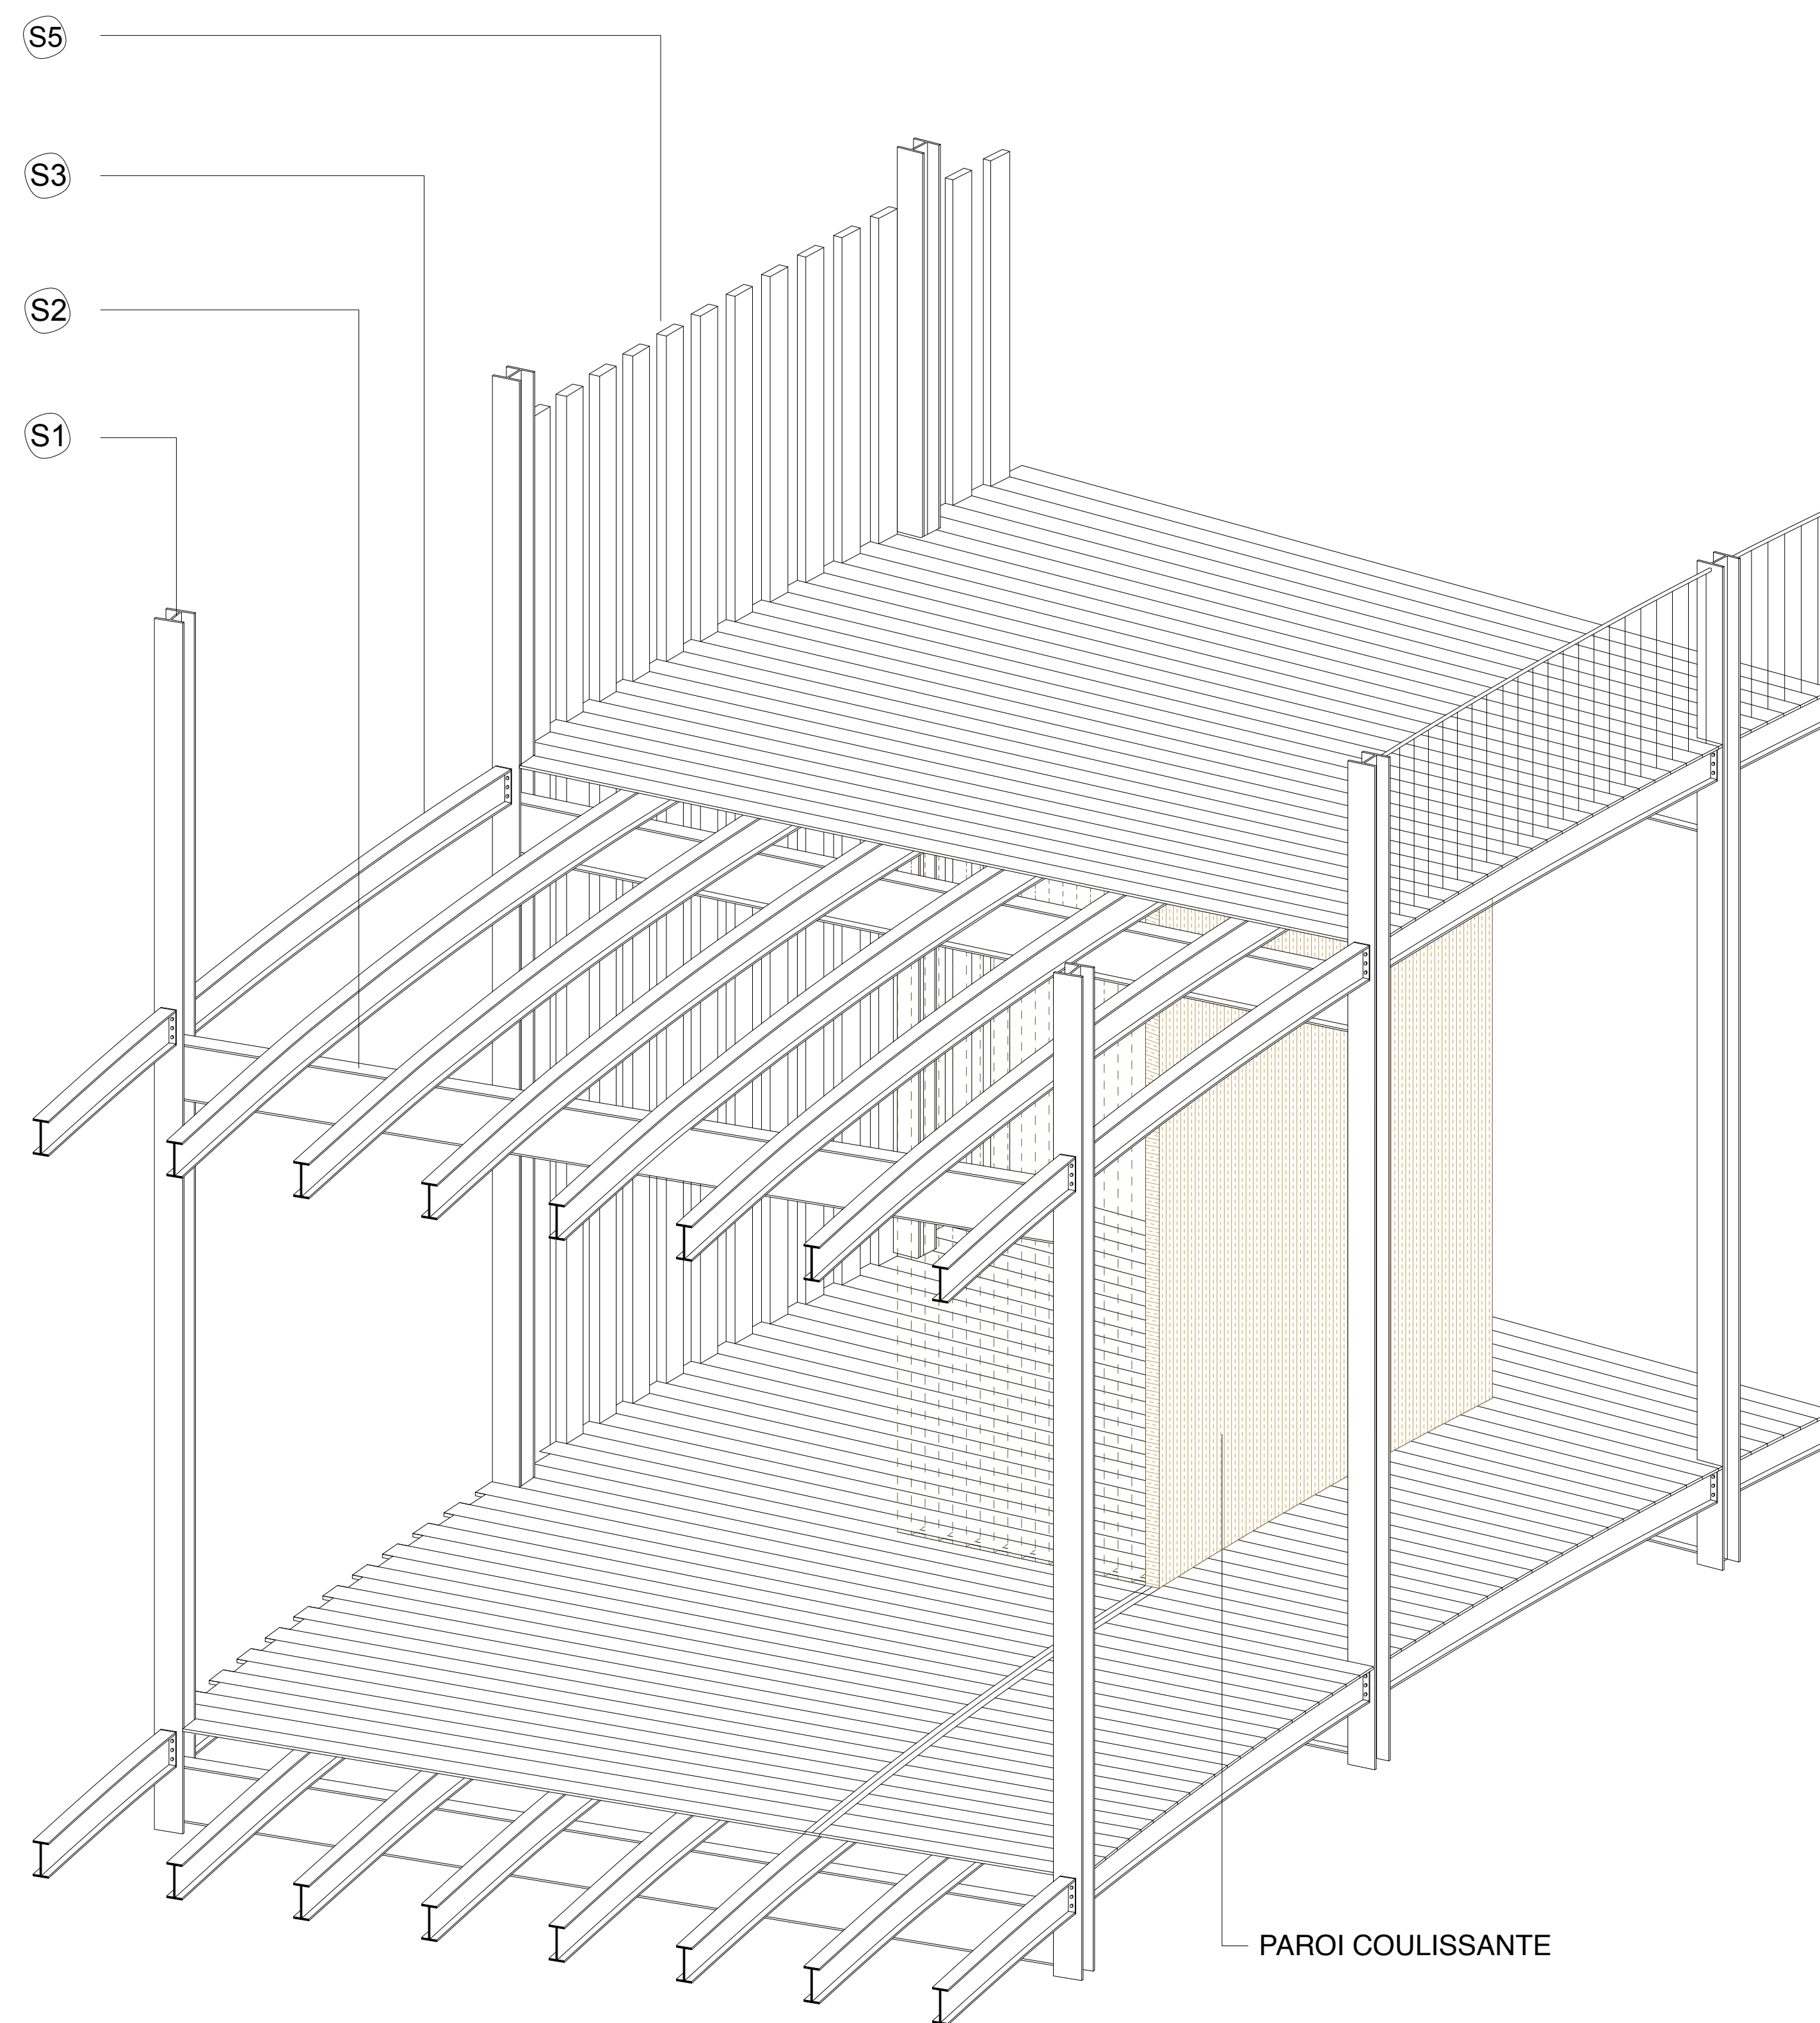


Axonométrie Constructive

- (S1) Poteau métallique HEB 220
- (S2) Poutre métallique IPE 400
- (S3) Poutre métallique IPE 270
- (S4) Tirants métalliques de contreventements
- (S5) Revêtement façade & plancher
Lamelles verticales en bois

POTEAU
(existant)


- (S1)
- (S2)
- (S3)
- (S4)

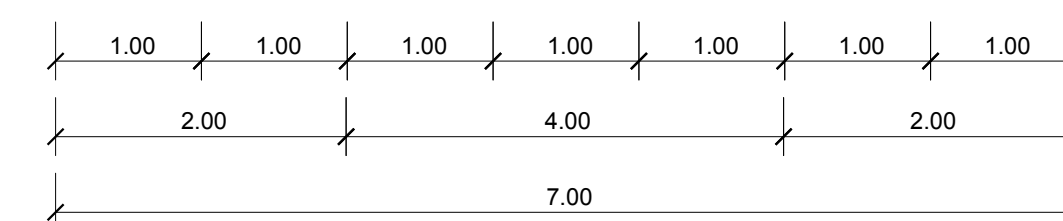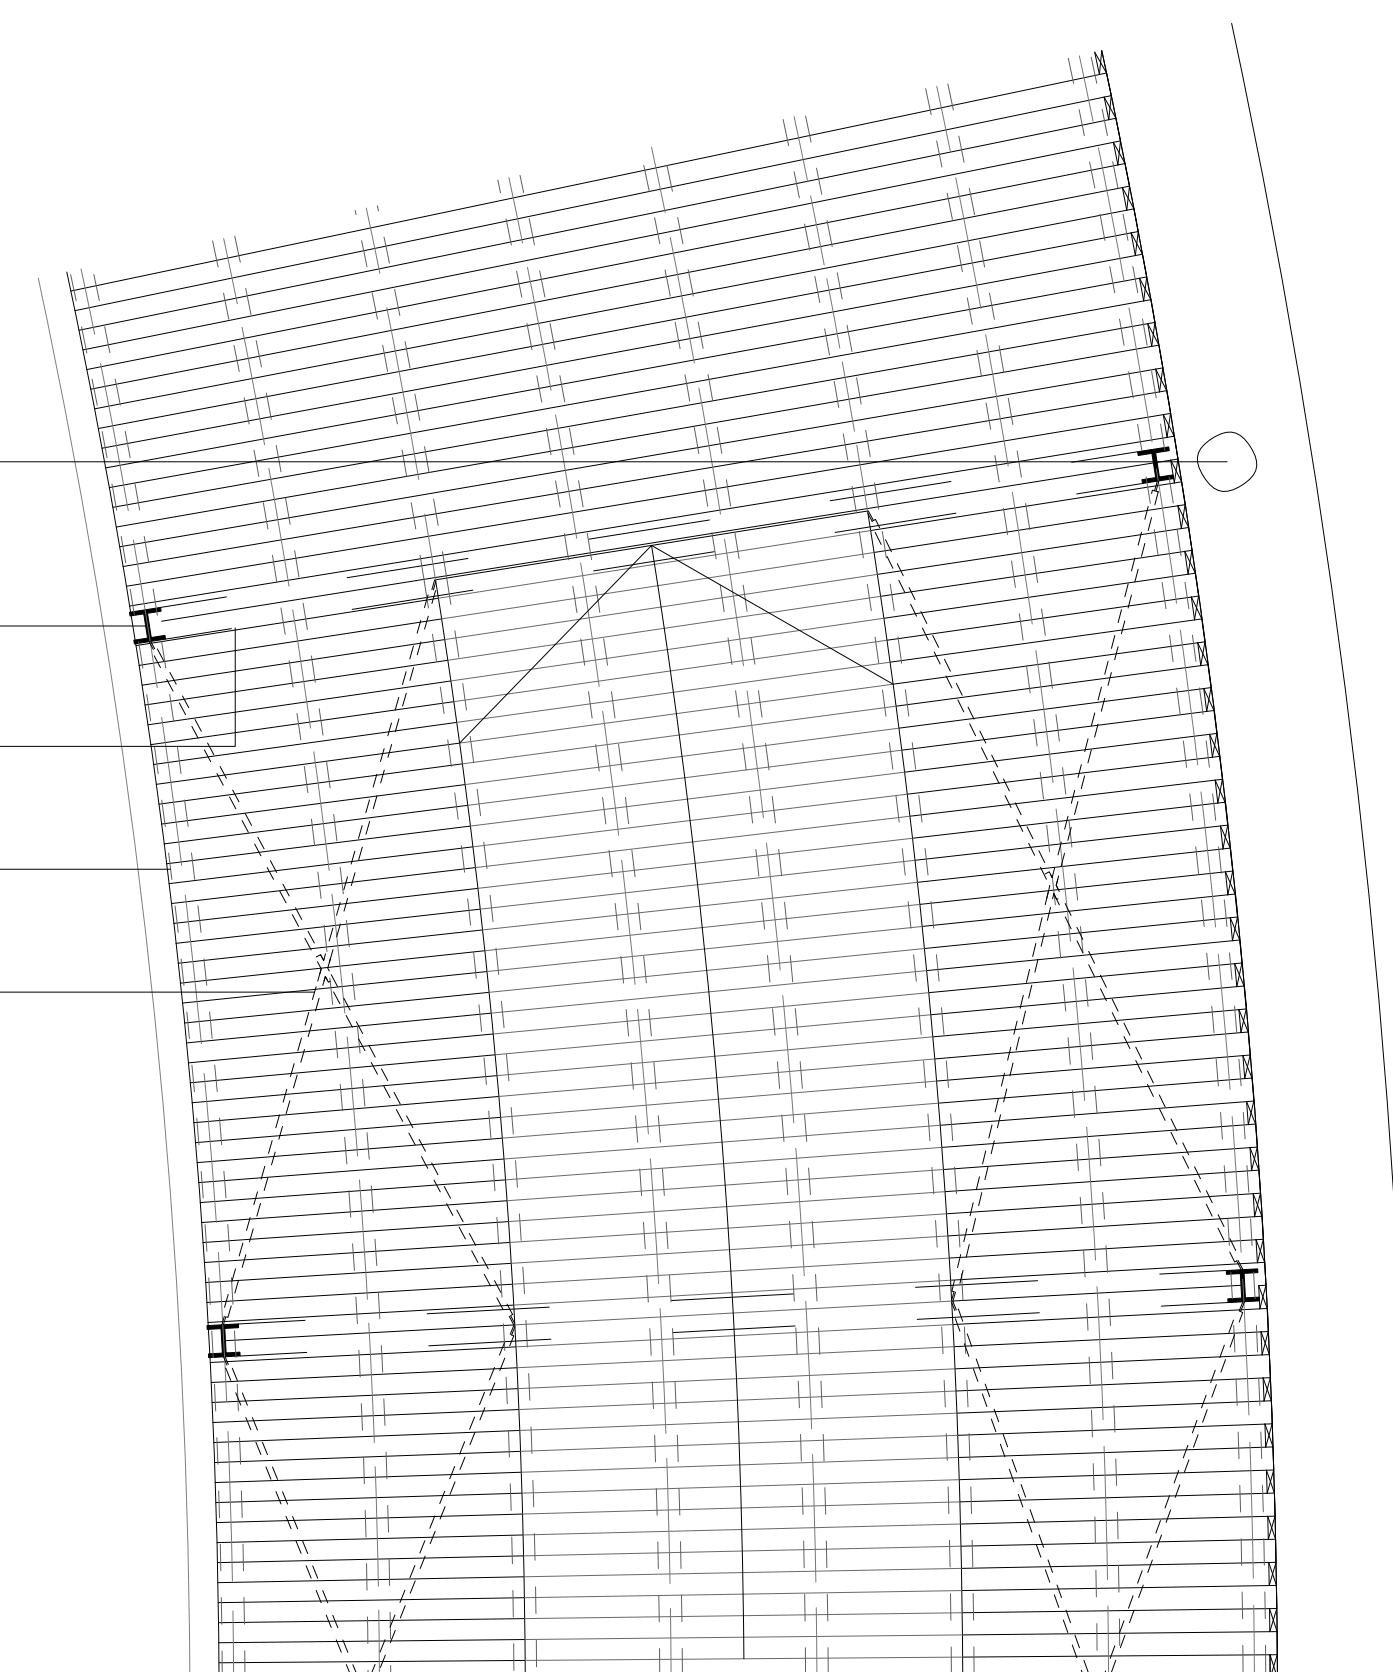

Plan Constructif
1:50

LUMINAIRES

- (S1)
- (S3)
- (S2)
- (S5)

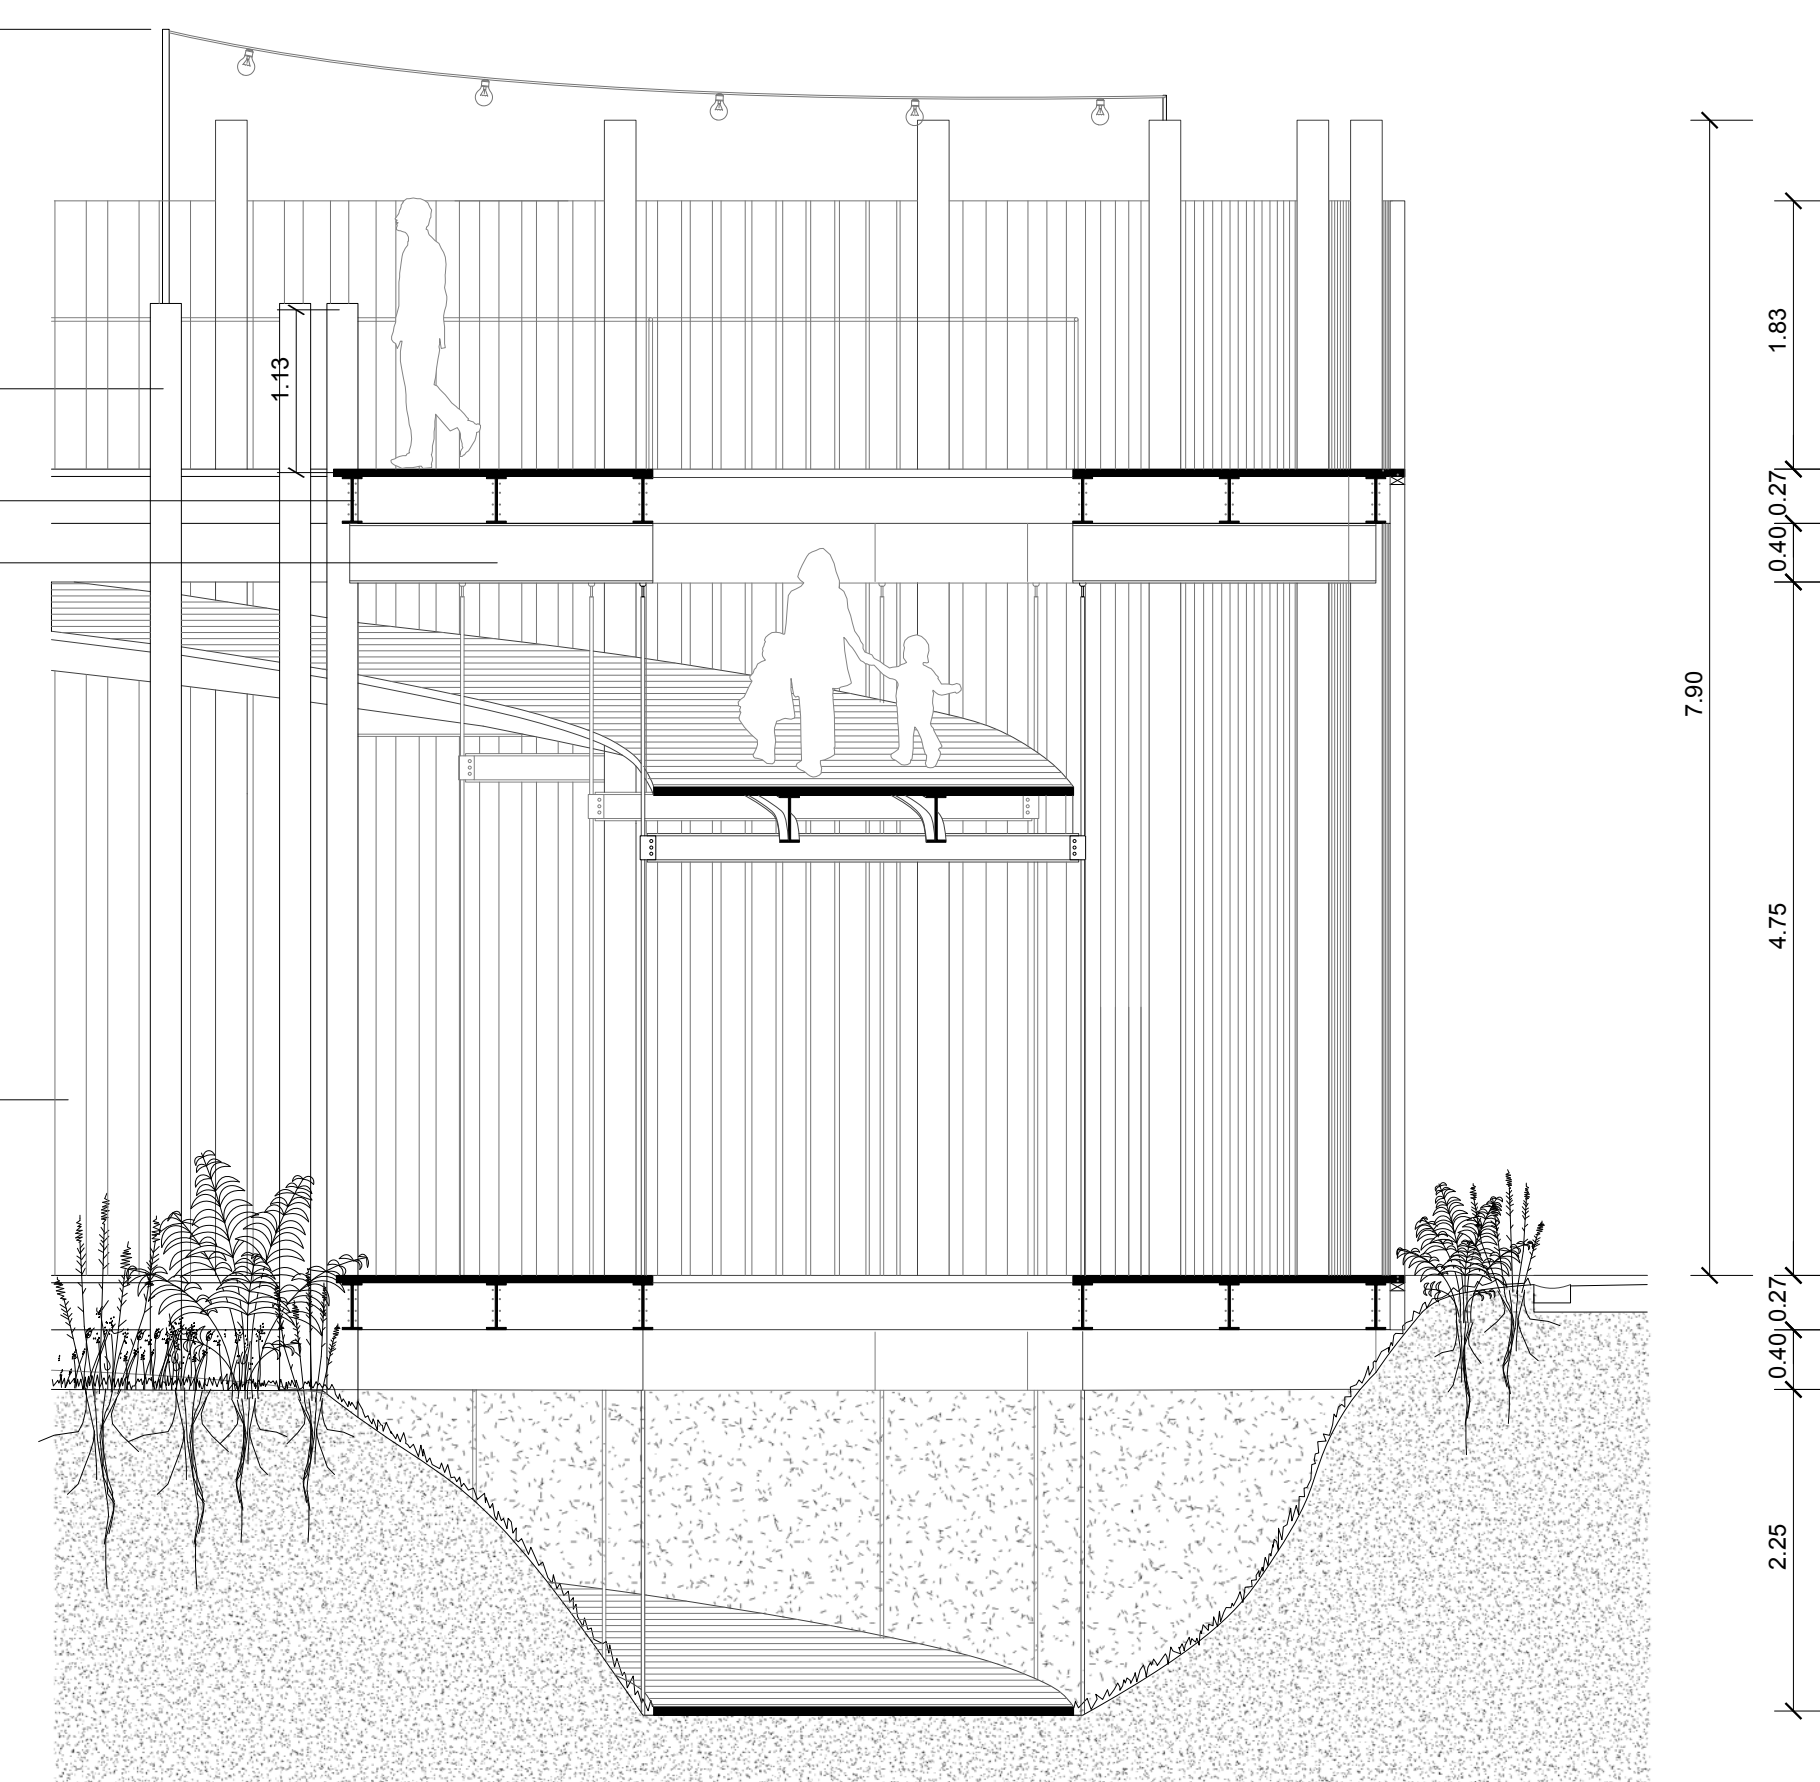

Coupe Constructive
1:50