


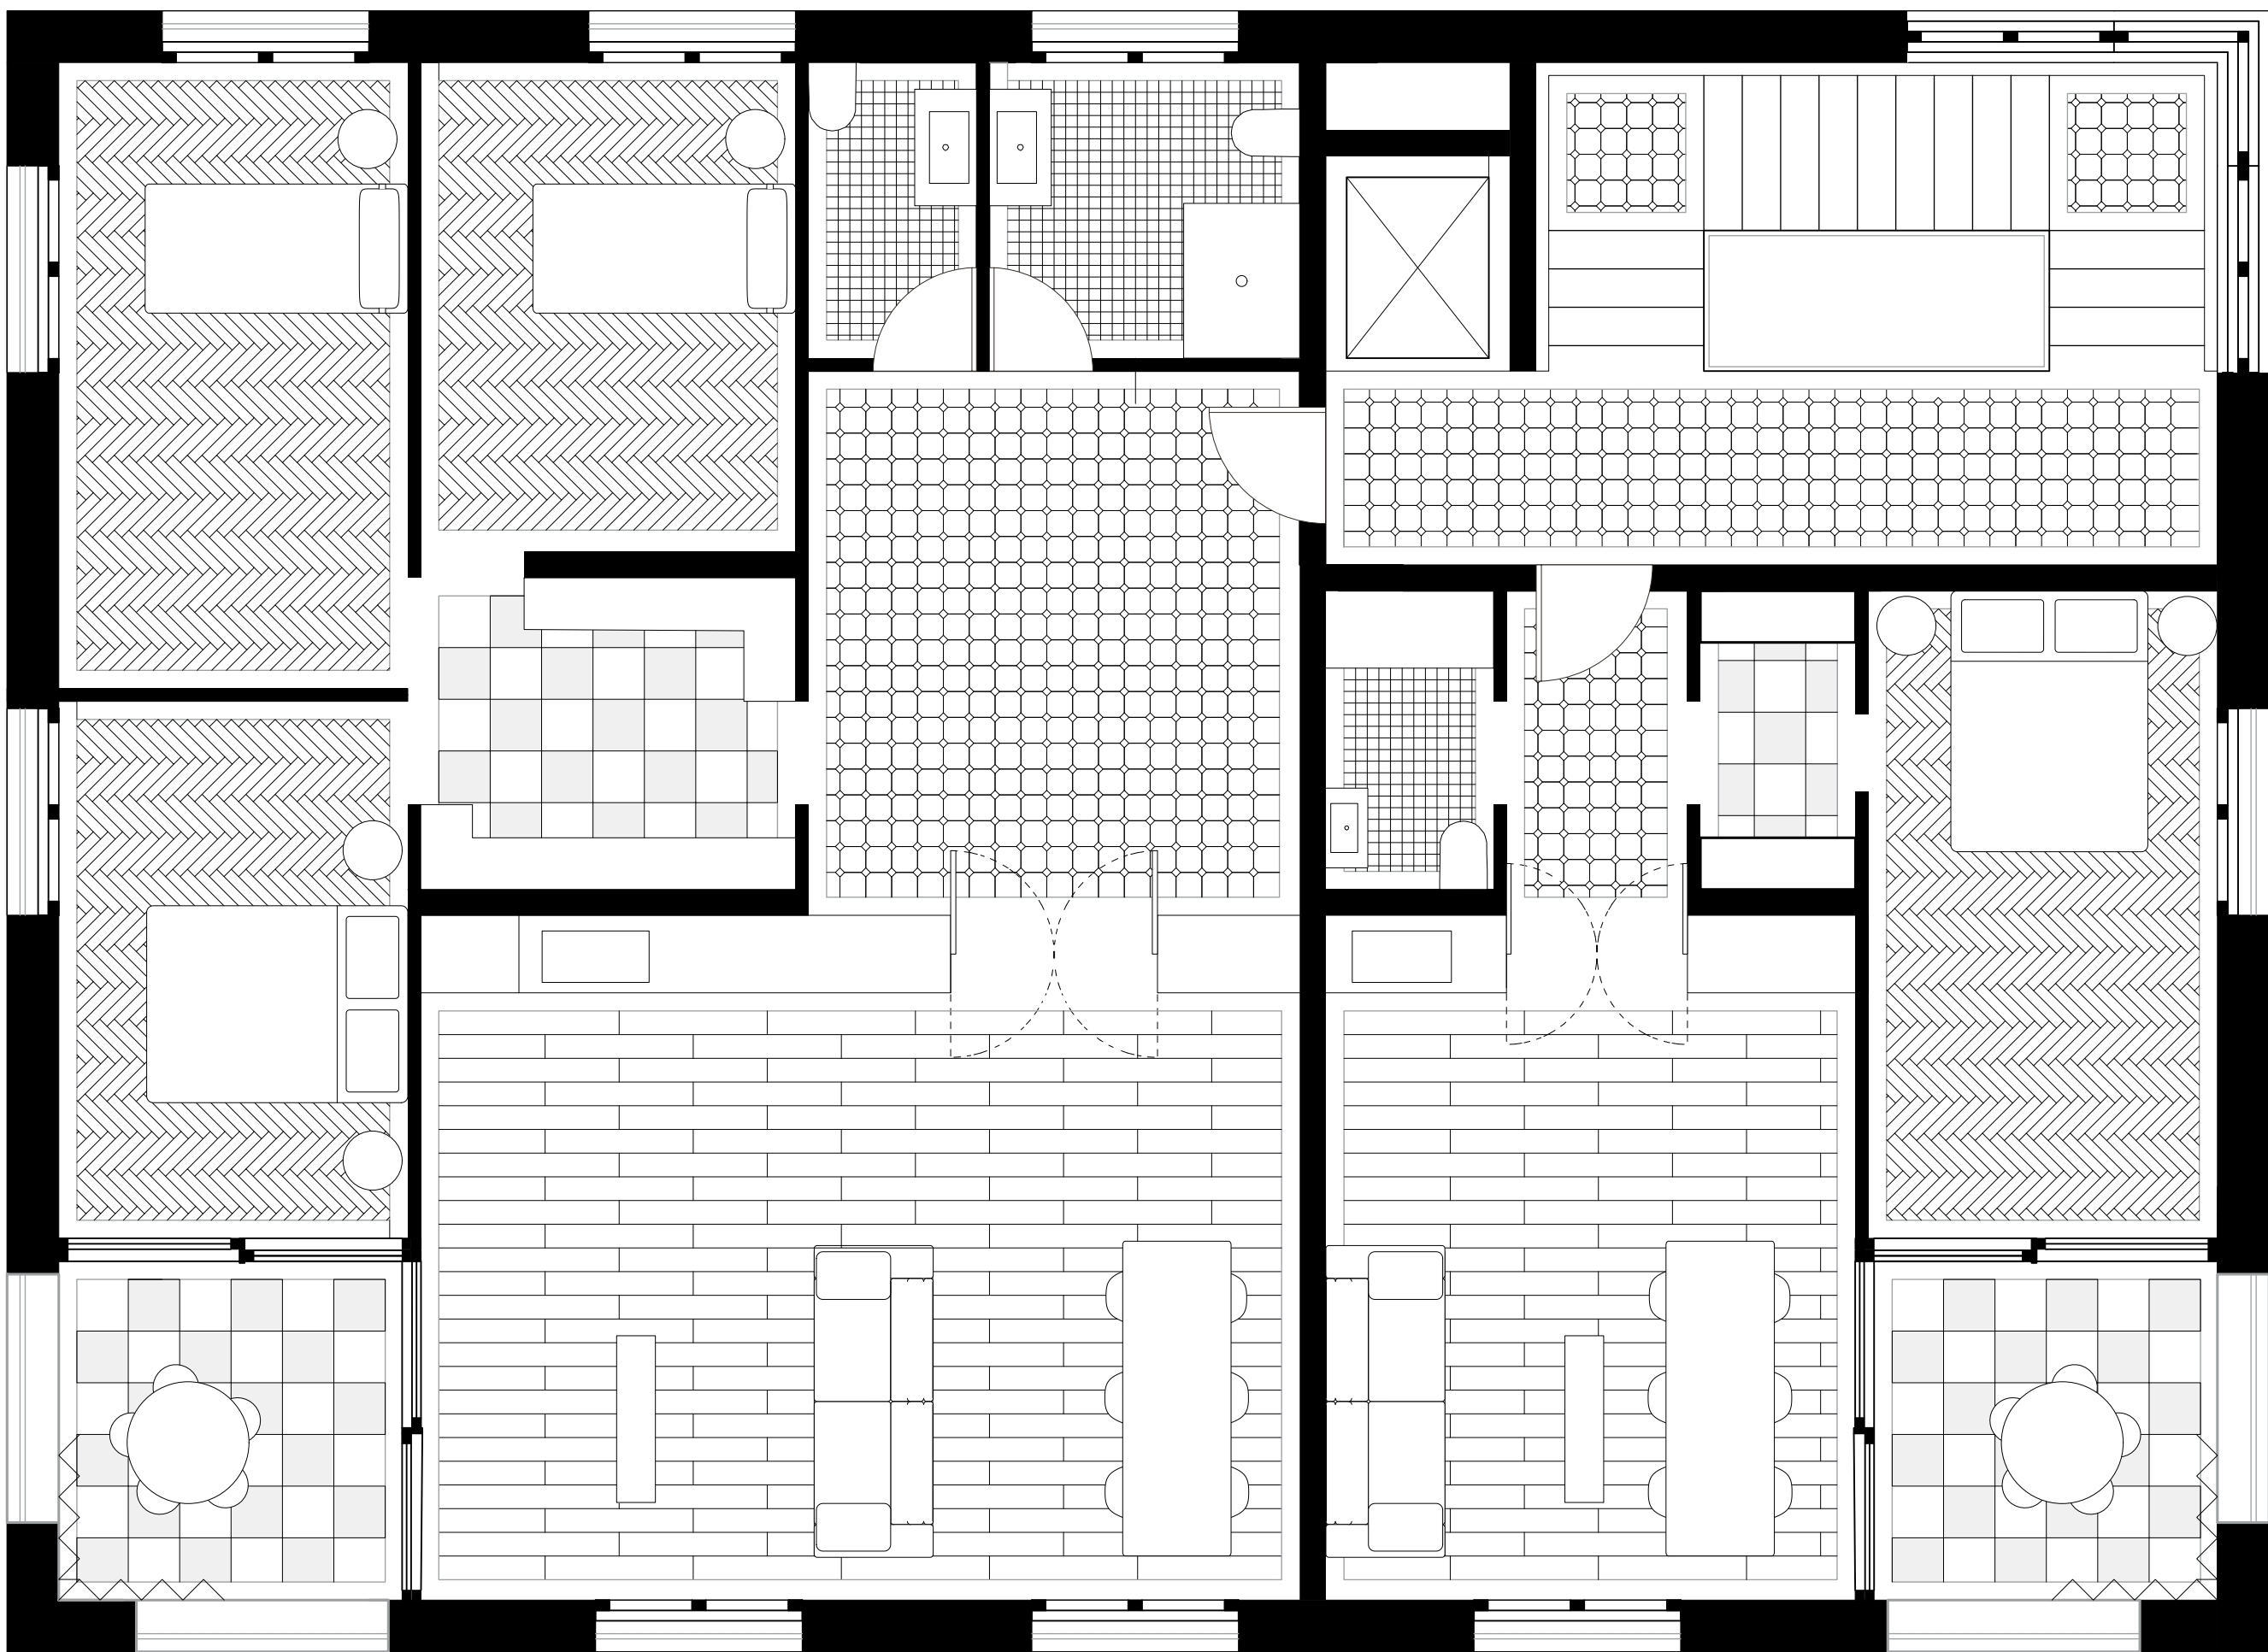

Murs Porteurs:
Sur cadre Bois 30 mm
Bardage Bois 30 mm
Sous Construction Bois Horizontale 40mm
Vide Technique / Sous construction Bois Verticale 40mm
Panneau Fibre Bois 15mm
Ossature Bois 200mm
Isolation Thermique Entre Montants 200mm
Panneau Osb 15mm
Film Pare-Vapeur
Vide Technique / Lattage Verticales 50mm
Revêtement Intérieure Panneaux Plâtre 20mm

Toiture:
Bavettes en alu
Support Bavette Bois 25mm
Sous construction Lattage 30mm
Vide Technique 40mm
Sous Couverture Panneau Fibre Bois 20mm
Ossature Bois Cadre Bois + Pannes Horizontale 200mm
Isolation Thermique entre Ossature 200mm
Panneau Osb 20mm
Film Pare-Vapeur
Vide Technique / Lattage Horizontale 40mm
Revêtement Intérieure Panneaux Plâtre 20mm

Dalles:
Ossature Bois Poteau Poutre 400/200mm
Solives Bois 300mm/150mm
Contre Plaqué Plâtre 20mm
Isolation Phonique 130mm
Chape Sèche 70mm
Revêtement Intérieure Bois / Carrelage 40mm

