




façade 1:50



enfilade

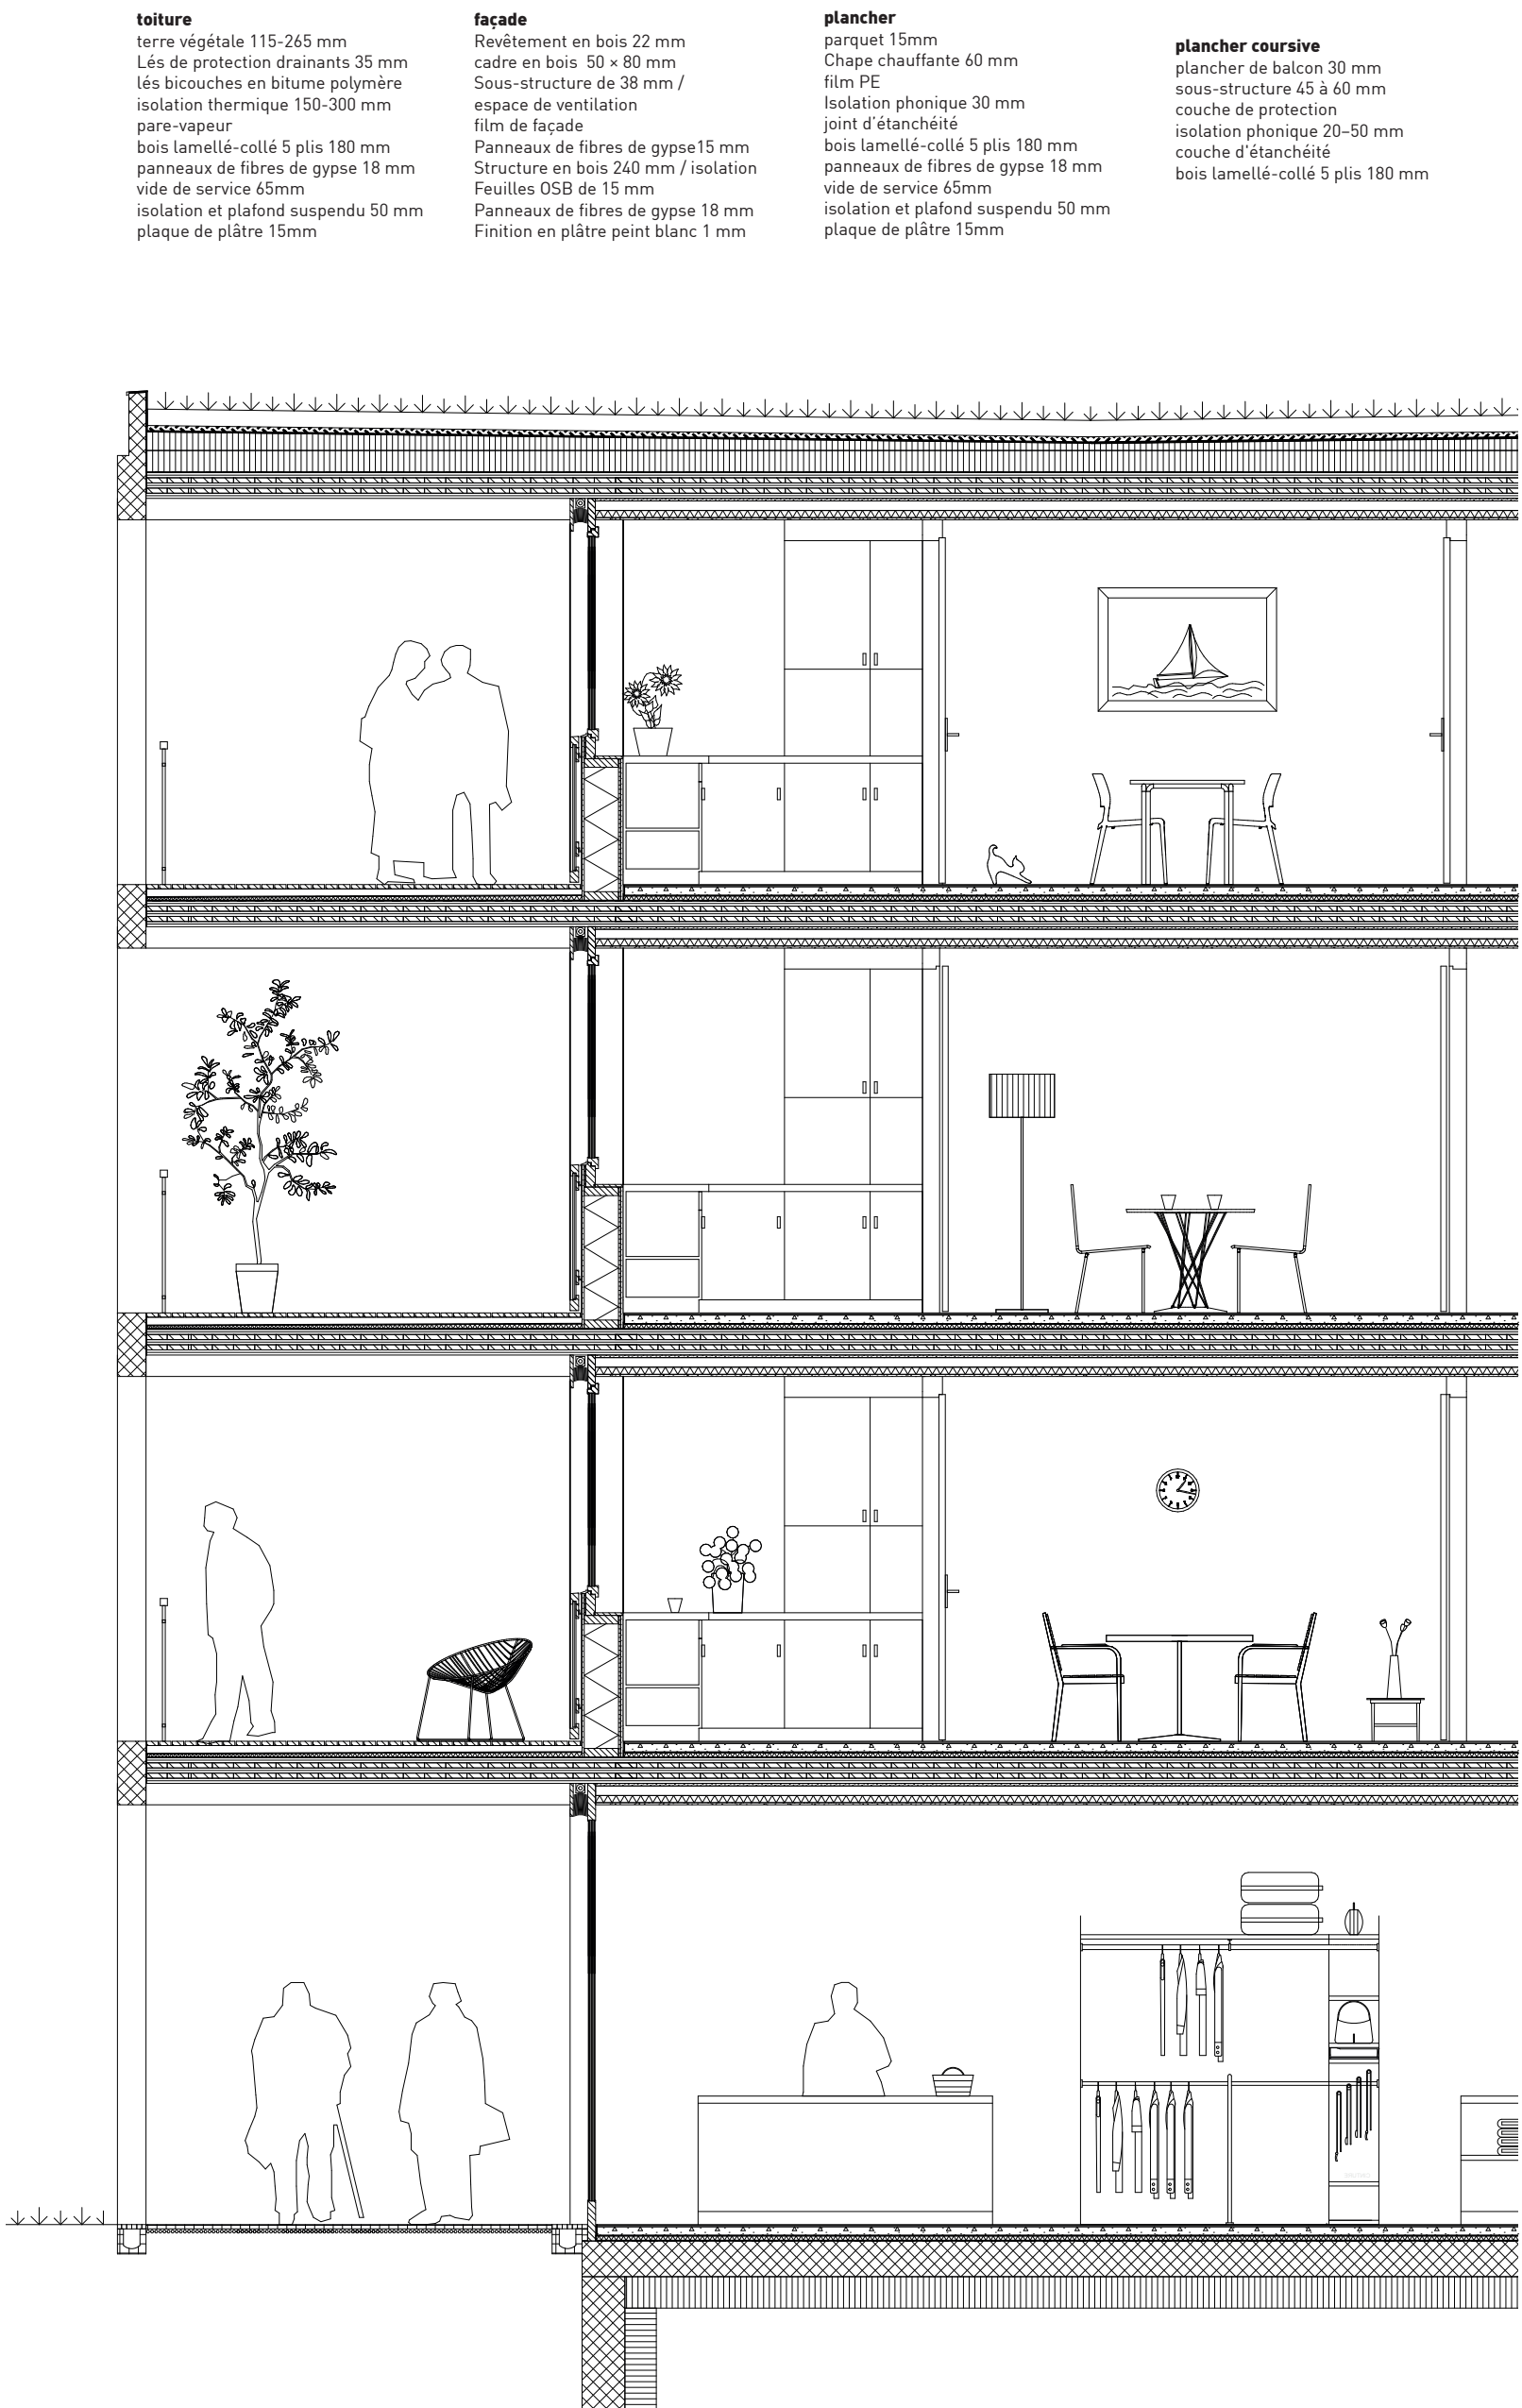


coupe constructive 1:50



2^e étage




3^e étage

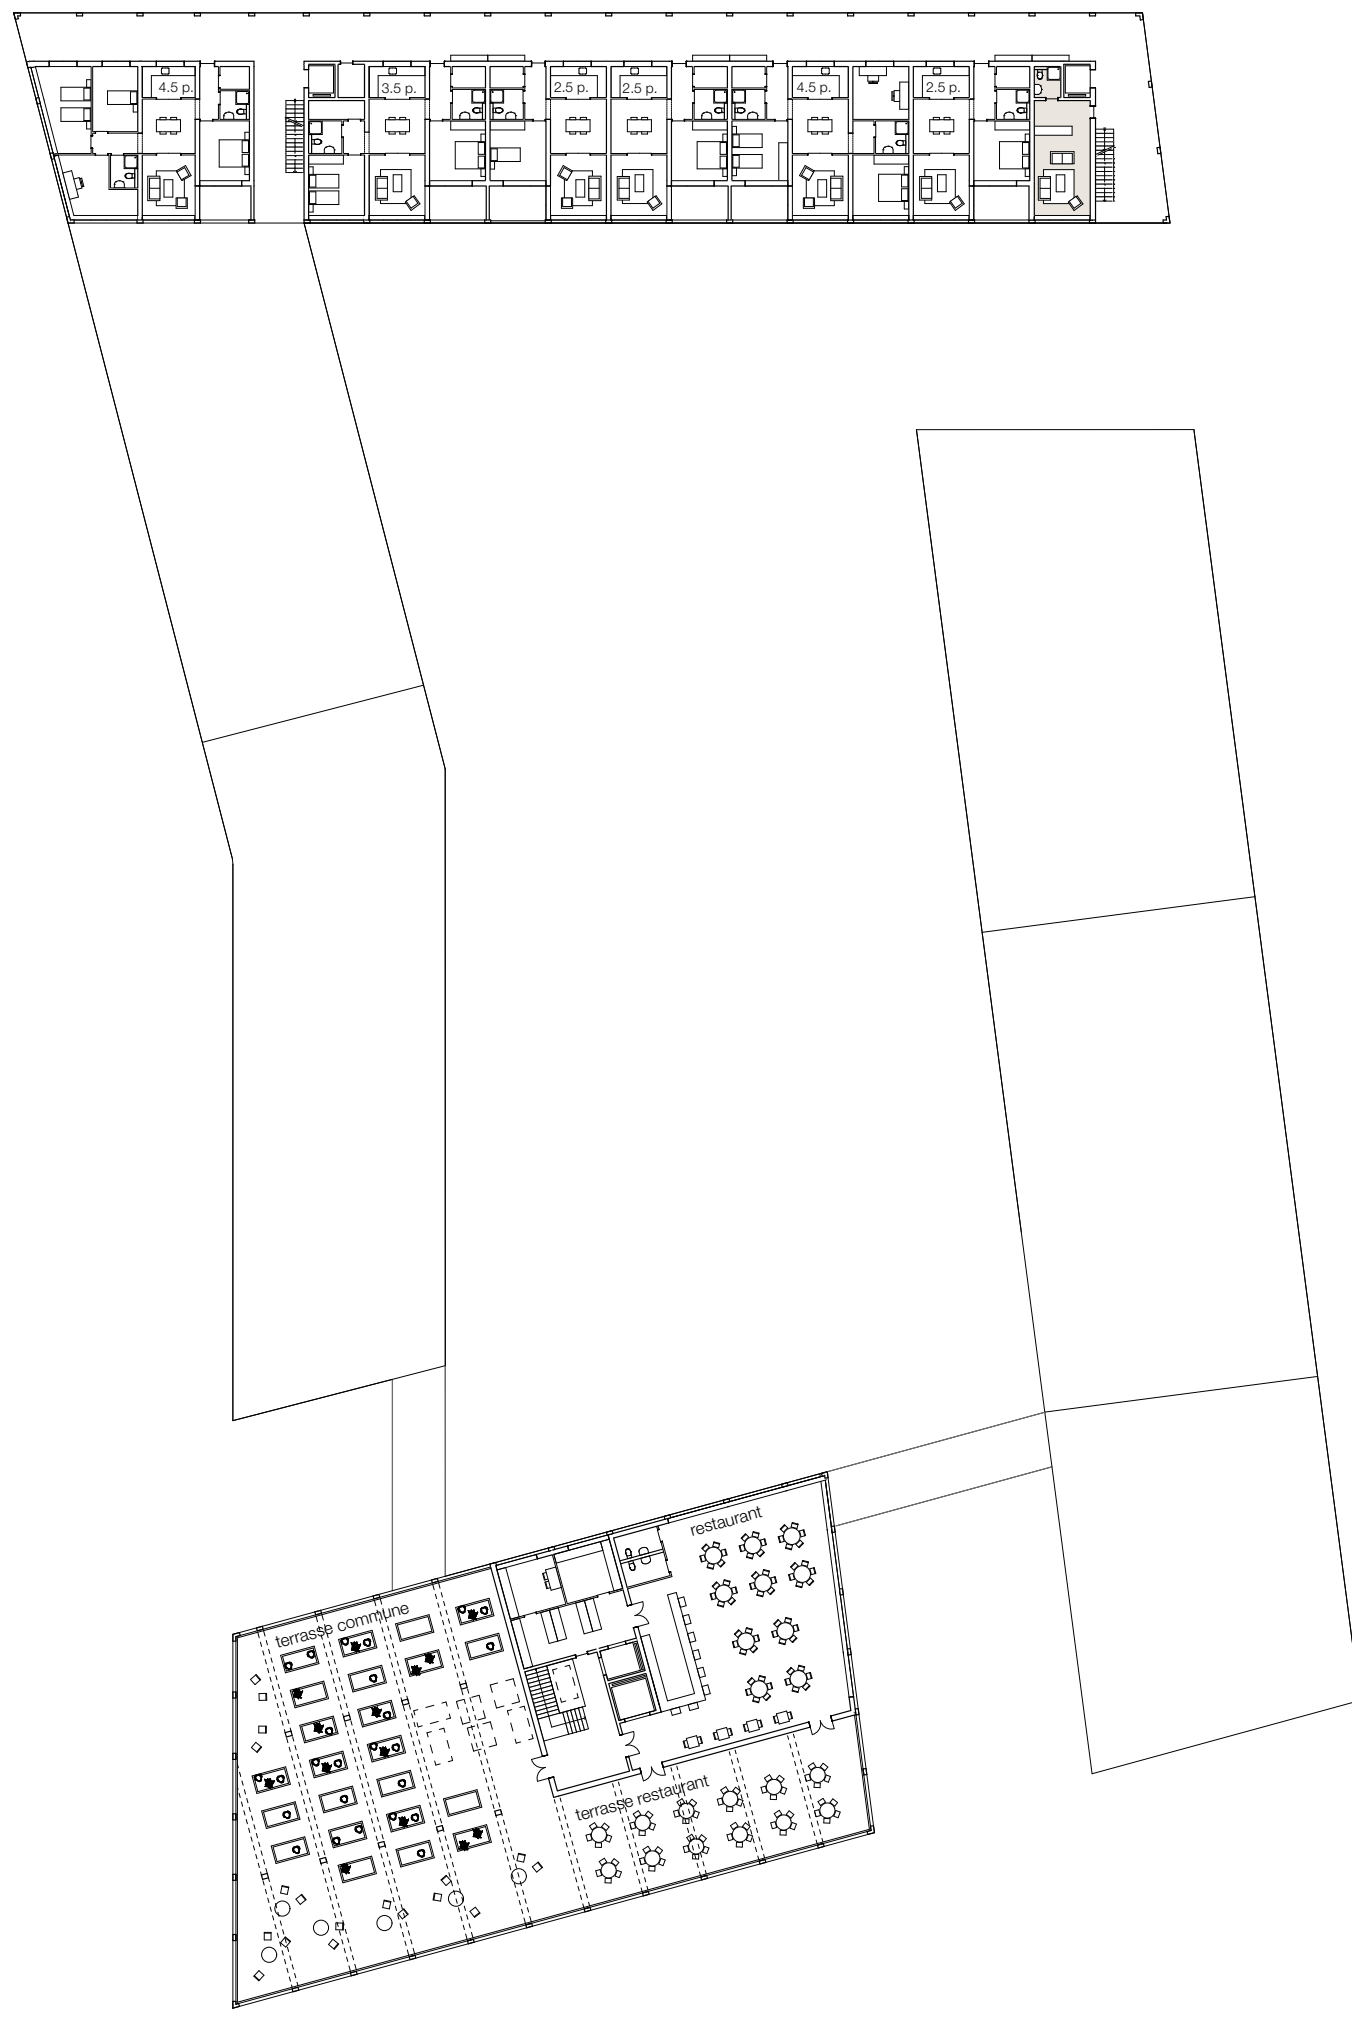


4^e étage


plan d'étages 1:500

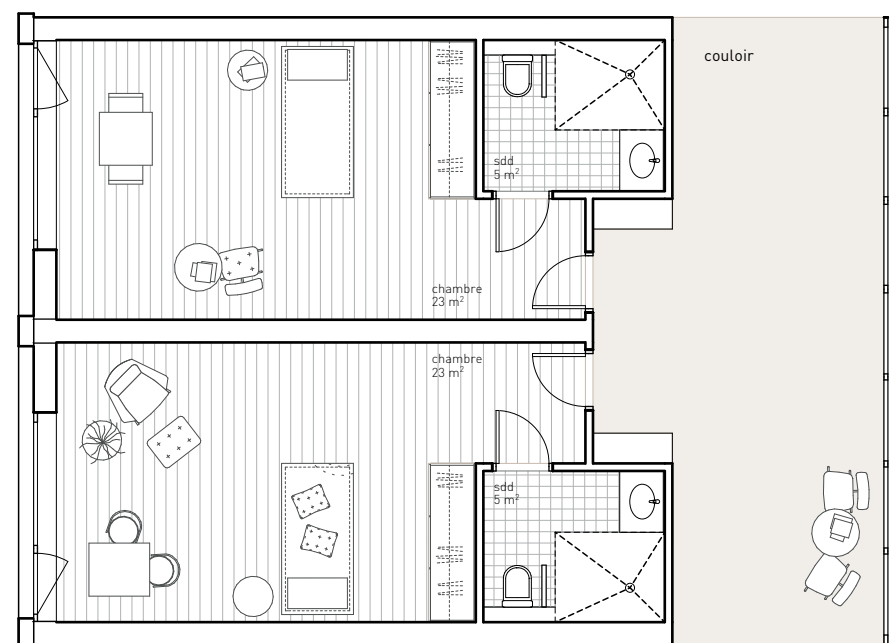


chambre avec soins

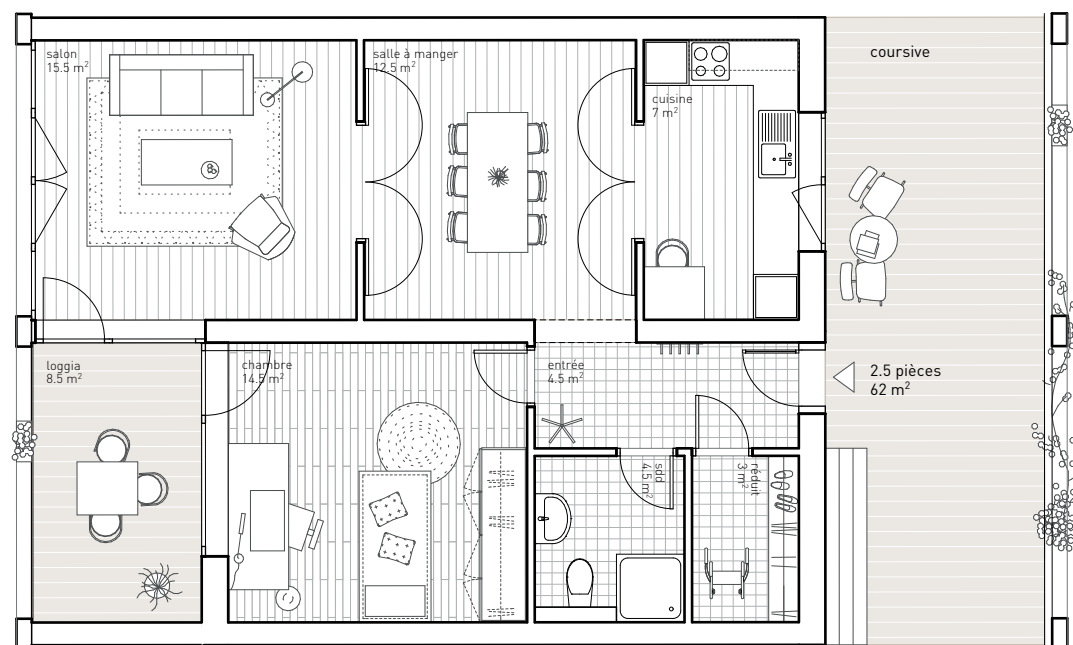


2 pièces

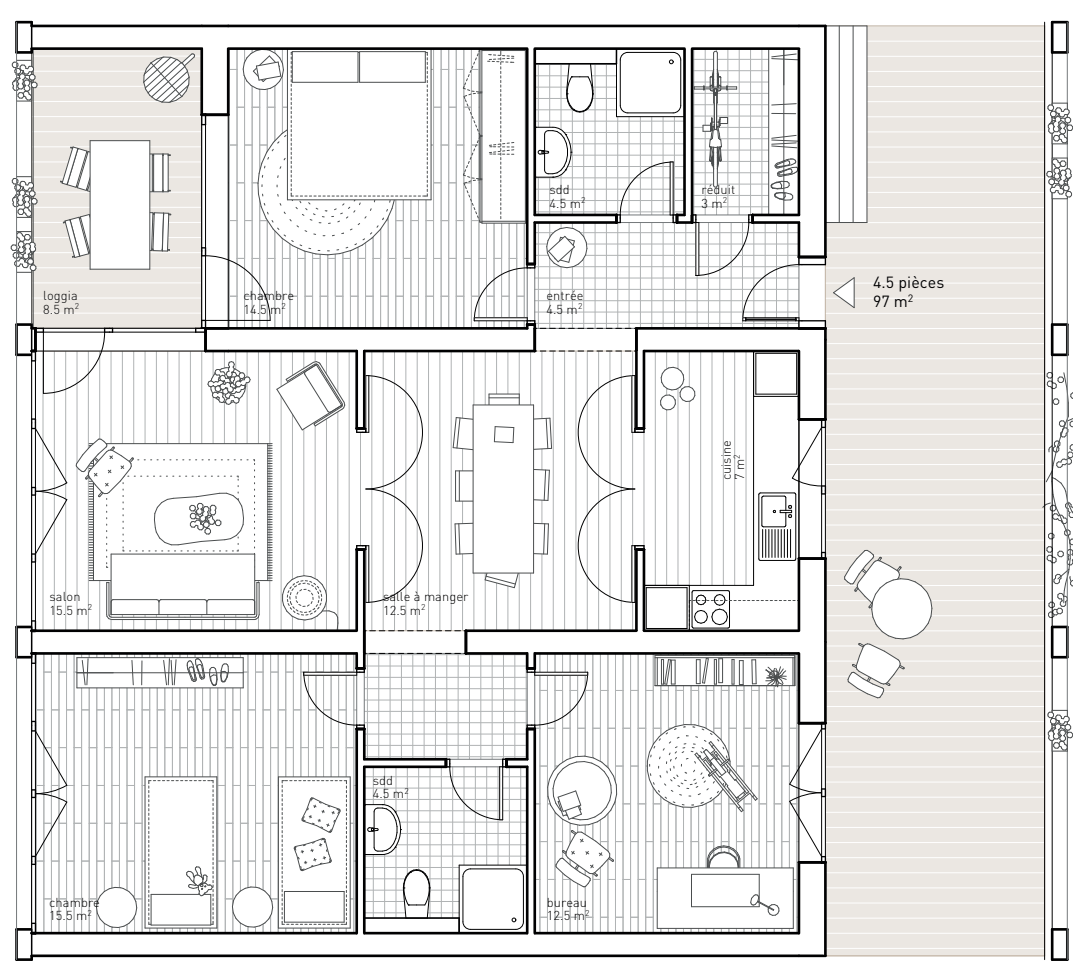

4 pièces

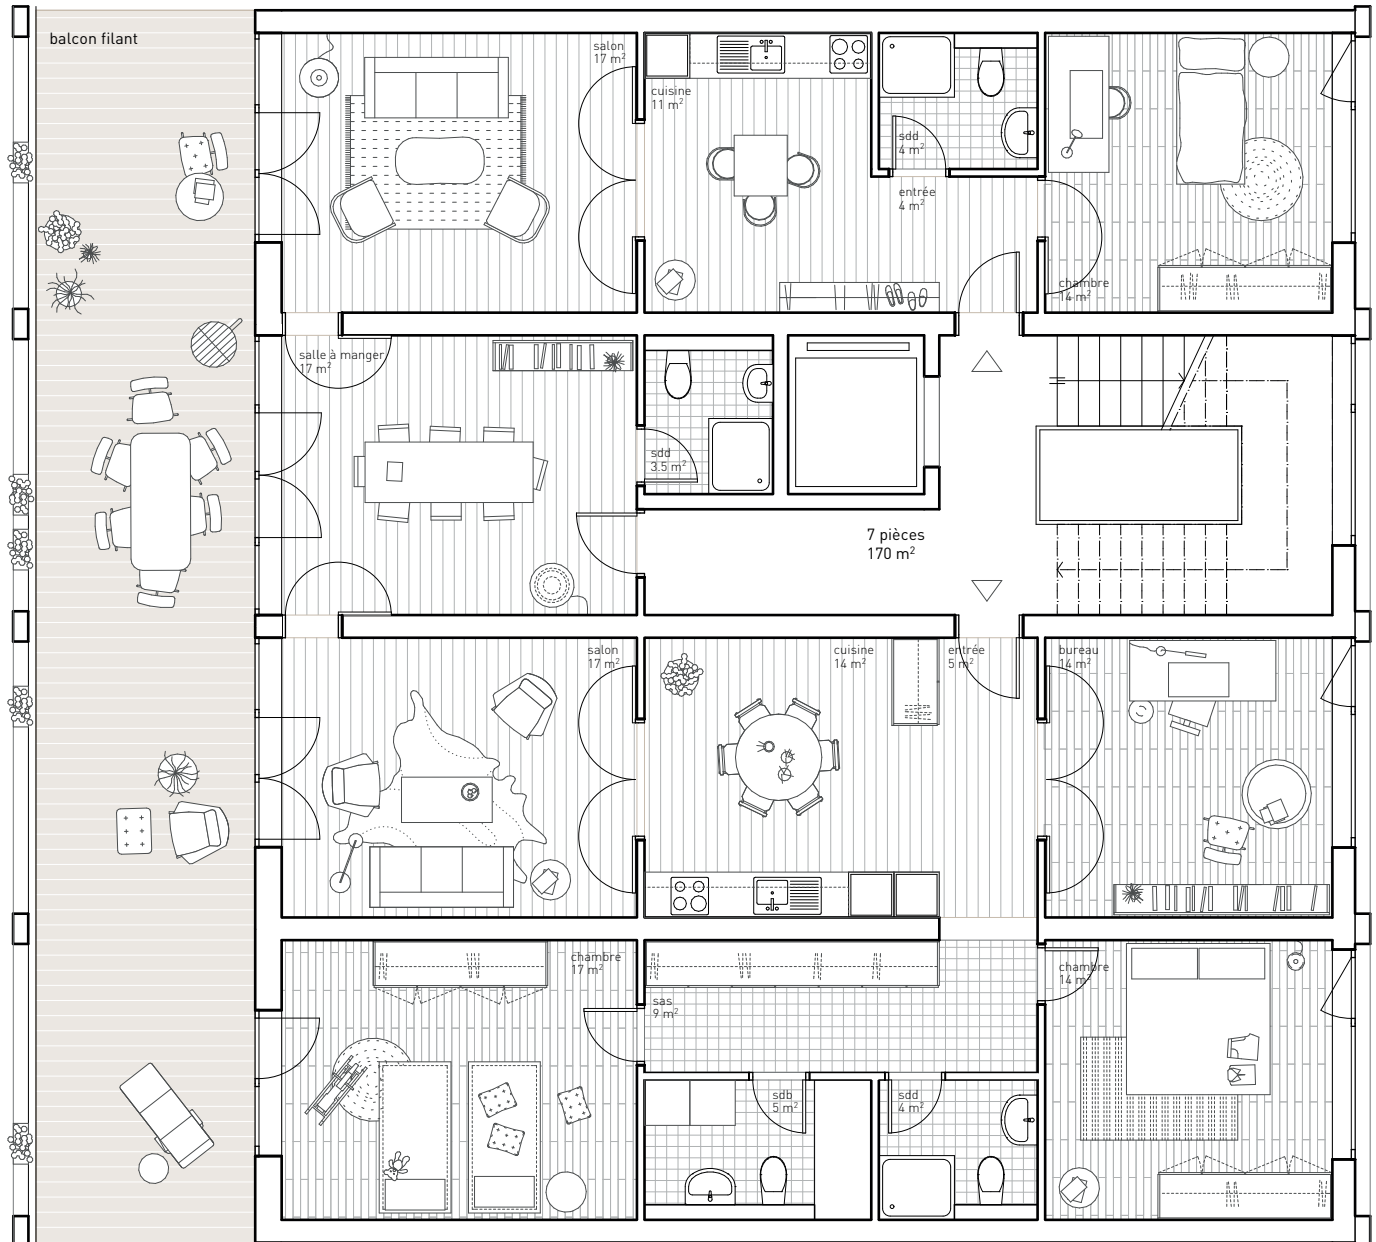

7 pièces ou 5 et 2 pièces ou 4 et 3 pièces ou 4, 2 et 1 pièce

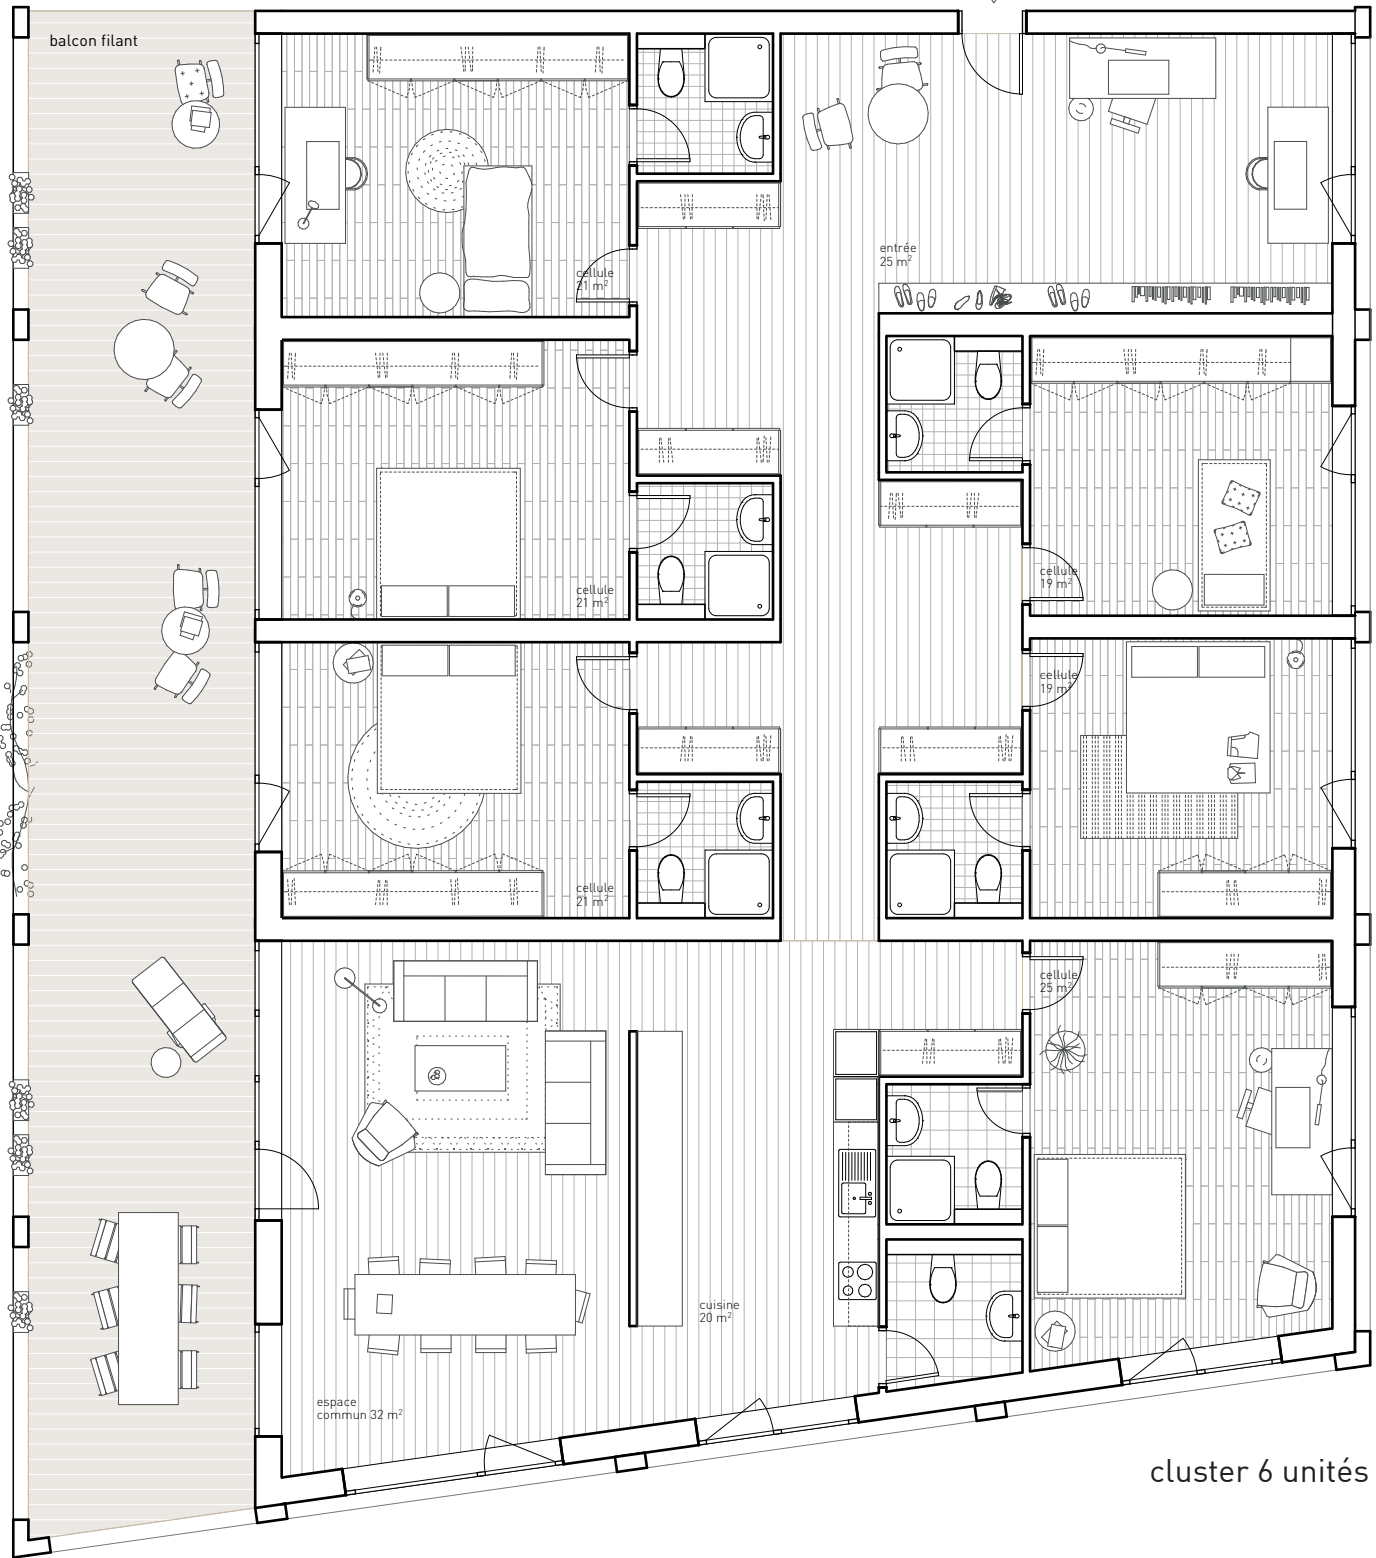

cluster 6 unités



fonctionnement en dehors des événements



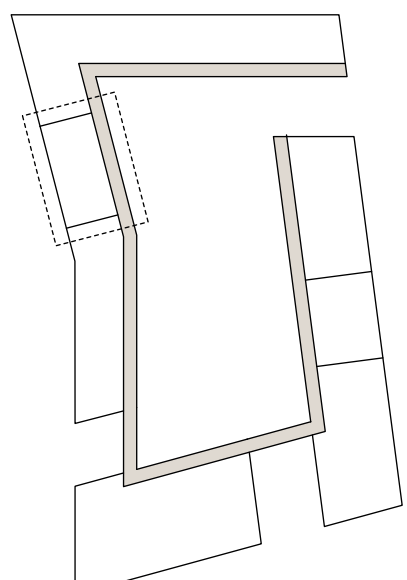


schéma de circulation au 1^{er} étage

fonctionnement lors des événements

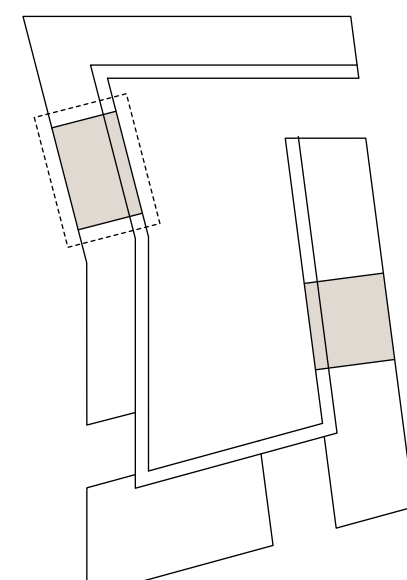

Les portes battantes de la coursière se ferment devant l'école de cirque et la salle d'exposition. Cette dernière se transforme en galerie le temps de l'événement.

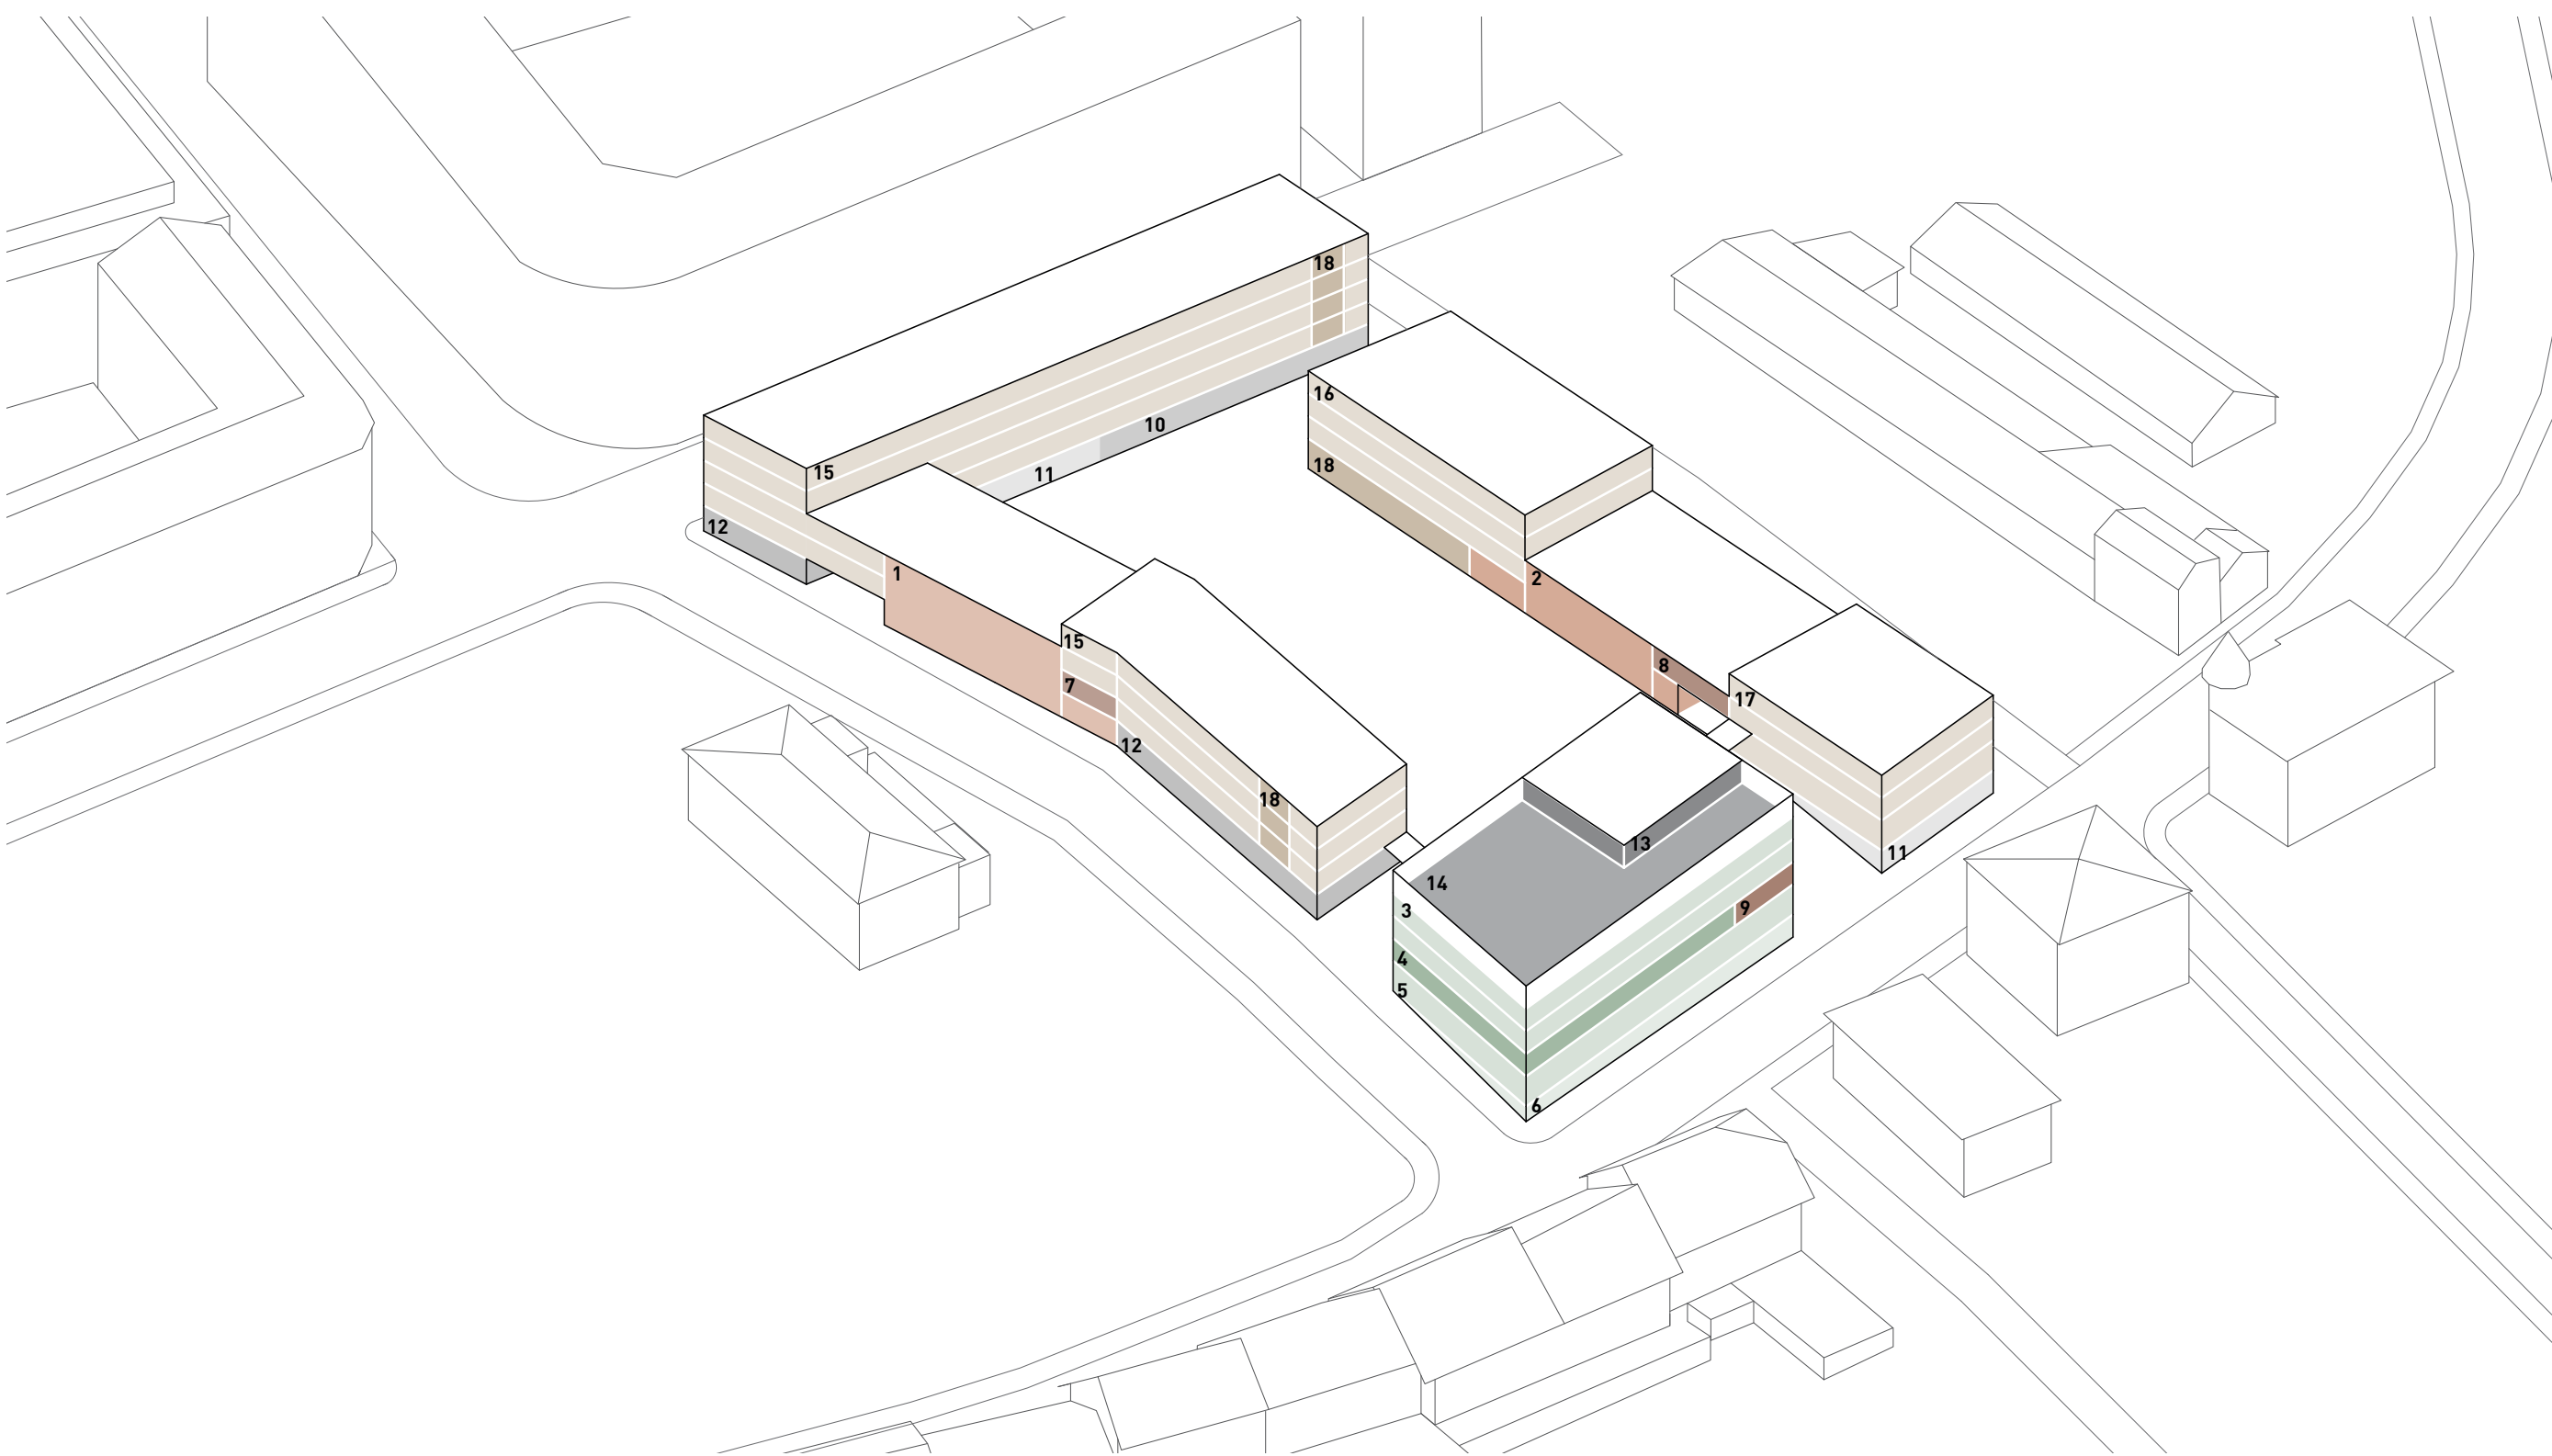

activités culturelles	maison de santé	espaces mutualisés	programmes publics	logements	nbr p.	%
750m²	460m²	280m²	1650m²	7100m²		
1_ école de cirque	3_ logements avec soins	7_ fitness	10_ crèche	15_ 2, 3 et 4 pièces	2 p.	45%
2_ salle d'exposition	4_ centre d'accueil temporaire	8_ ateliers	11_ bureaux	16_ logement évolutif	3 p.	8%
	5_ groupe de médecins	9_ salle polyvalente	12_ commerces	17_ cluster	4 p.	20%
	6_ CMS		13_ restaurant	18_ espaces communs évolutif	6+ p.	6%
			14_ terrasse publique			21%

coursière devant l'école de cirque