


Détail constructif et enveloppe 1:50

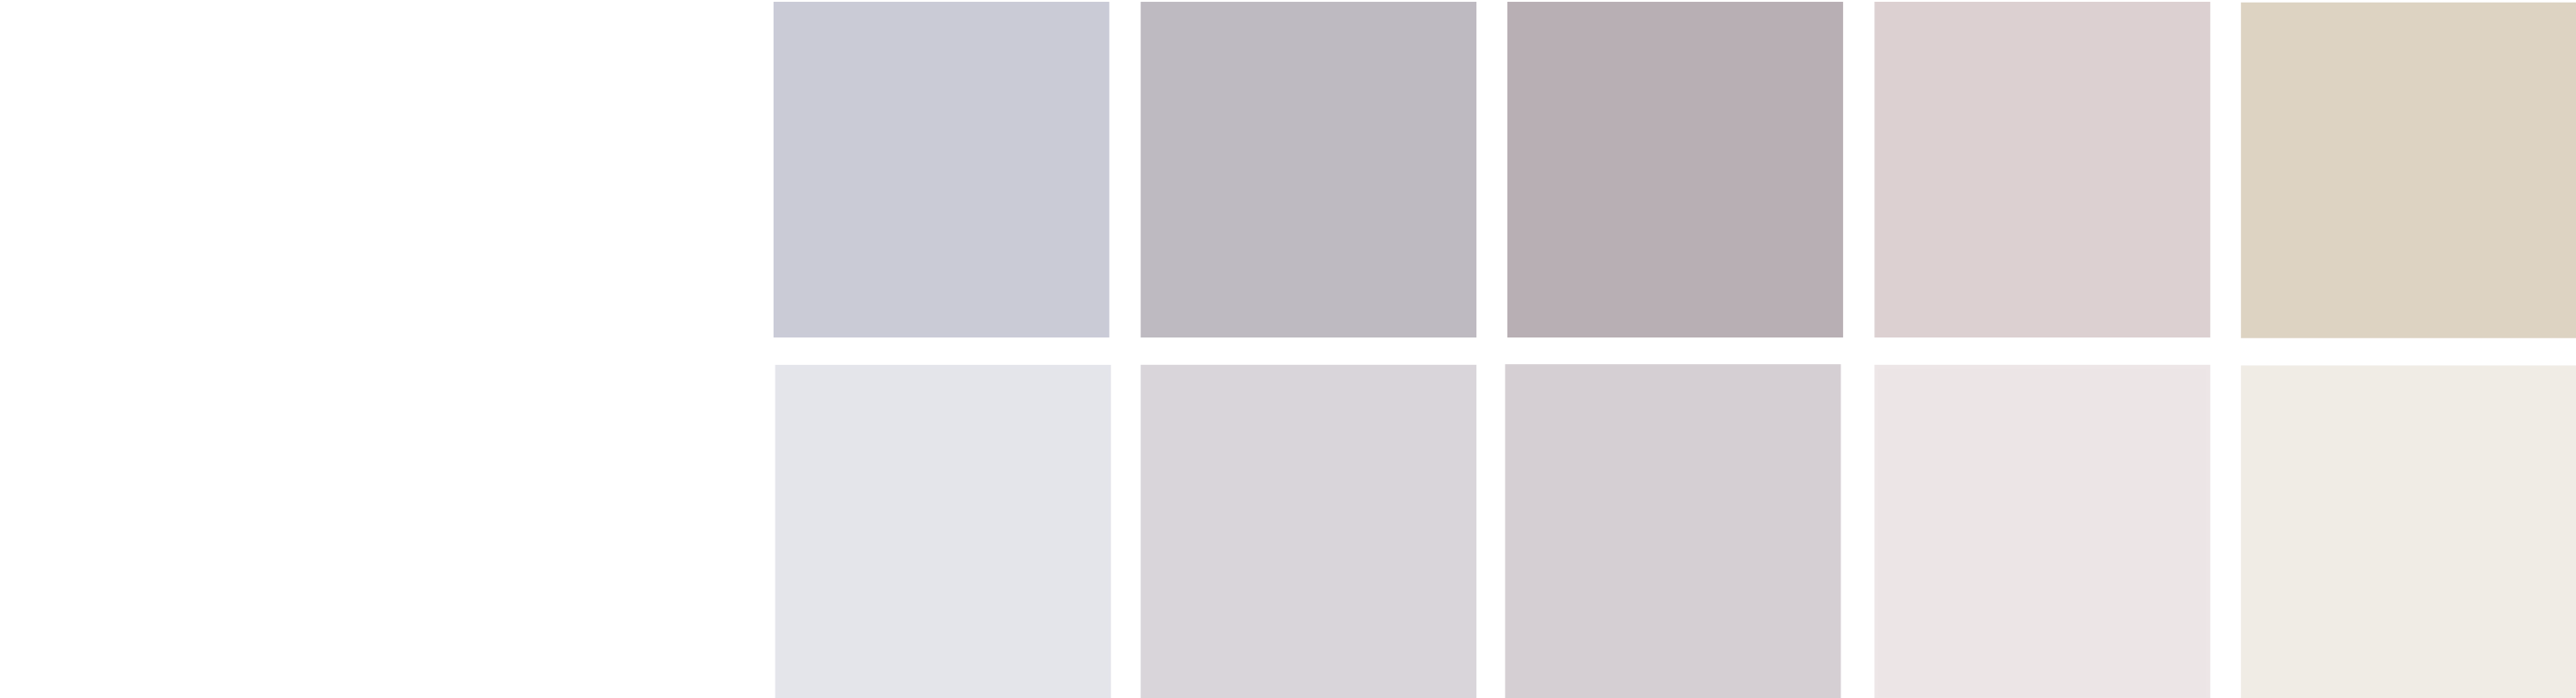

Palette des couleurs de façade



Photo-montage de l'espace intérieur