PLAN 1:750

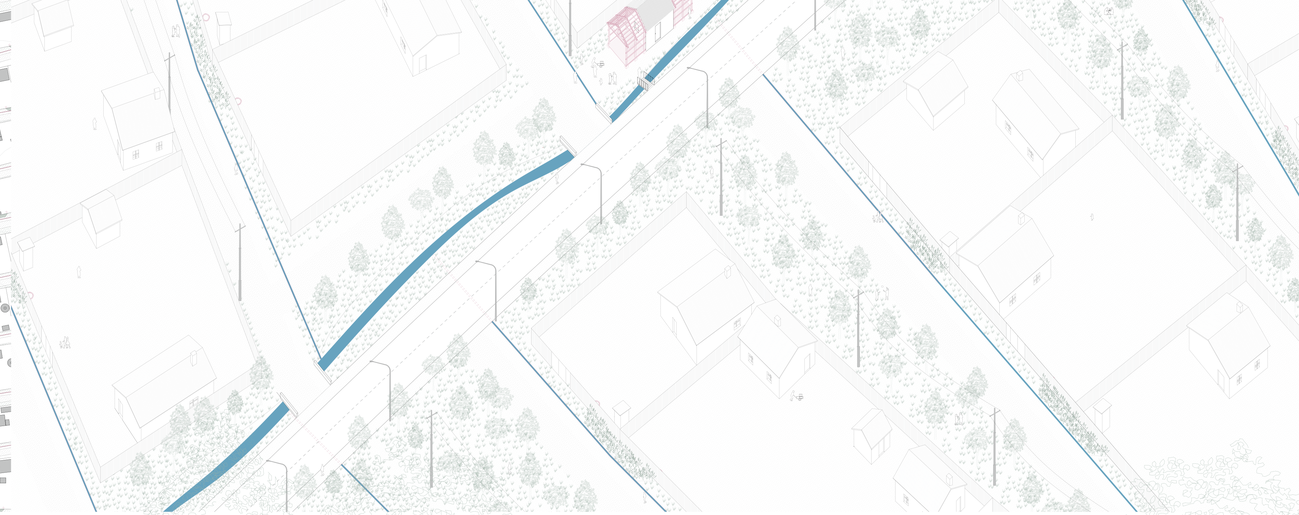

AXONOMETRIE 1:150

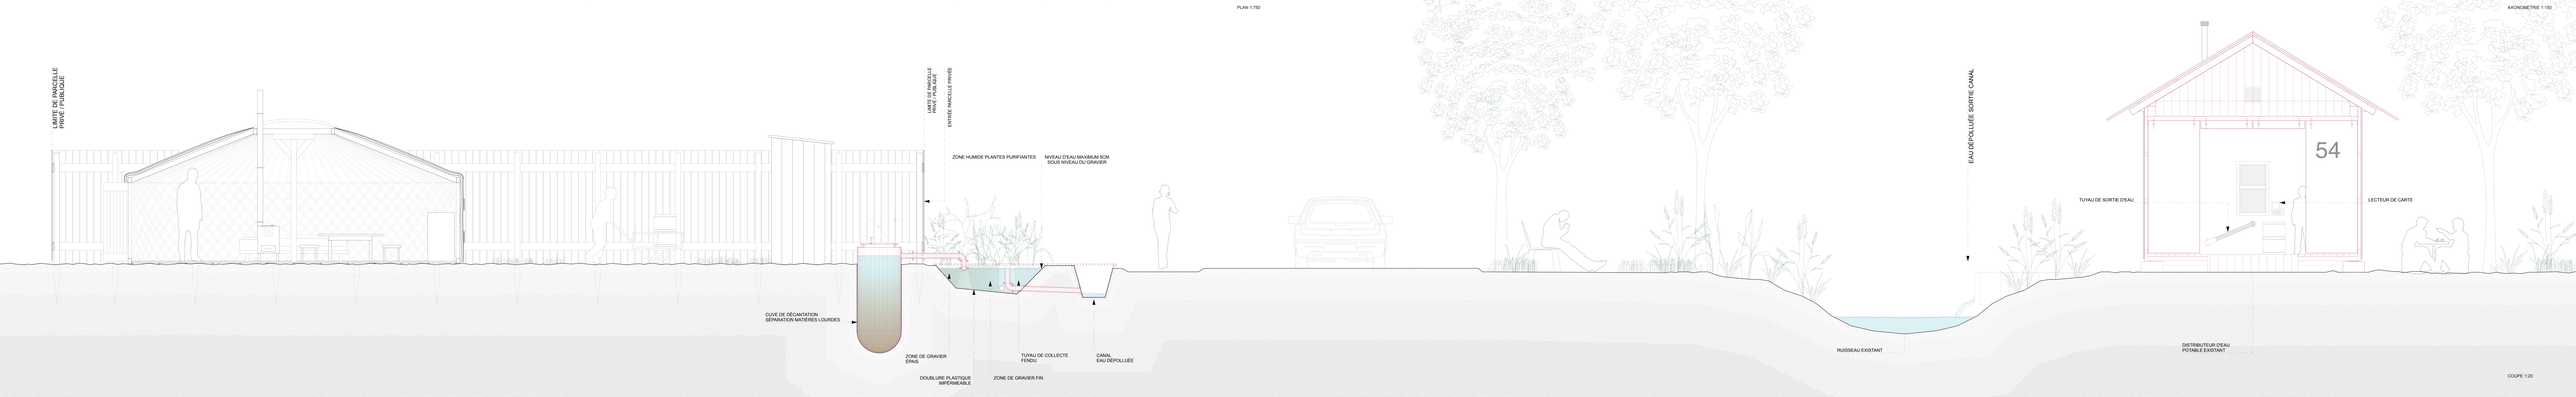

COUPE 1:20