





GÖSCHENEN




PARCOURIR LES PLATEFORMES DES INFRASTRUCTURES

AUX PIEDS DES GORGES DE LA SCHÖLLENEN, GÖSCHENEN EST UNE ENTRÉE DES TUNNELS FERROVIAIRES ET AUTOROUTIERS DU GOTHARD. DEPUIS LÀ, ON ACCÈDE ÉGALEMENT À TRAVERS LES COLS DU GOTHARD, DE LA FURKA ET D'OVERLAP, AUX VALLÉES DU TESSIN, DU VALAIS ET DES GRISONS. DU FAIT DE LA TOPOGRAPHIE ESCARPÉE DU FOND DE VALLÉE, DES PLATEFORMES FURENT SUCCESSIVEMENT CONSTRUITES POUR ACCUEILLIR LES INFRASTRUCTURES TELLES QUE LA GARE, LA CENTRALE ÉLECTRIQUE ET L'AUTOROUTE AINSI QUE LES CHANTIERS DES TUNNELS. LES DIFFÉRENTS NIVEAUX DES RETENUES DE LA CENTRALE ET DE LA RIVIÈRE RÉPONDENT AU JEU DES TERRASSES. LES INFRASTRUCTURES SE CROISENT DANS UN ESPACE

RÉSULTANT COMPLEXE ET HÉTÉROGÈNE SANS LIEN RÉEL ENTRE LES PLATEFORMES. LE DÉVELOPPEMENT DE L'ACTIVITÉ FERROVIAIRE EN LIEN AVEC LE NOUVEAU SKI-RESORT D'ANDERMATT, DE NOUVELLES ACTIVITÉS ÉCONOMIQUES AINSI QUE LE CHANTIER POUR LE NOUVEAU TUNNEL AUTOROUTIER SONT L'OCCASION DE REPENSER L'UTILISATION DE CES SURFACES PLANES ET LE PARCOURS ENTRE ELLES. ELLES POURRAIENT ALORS DEVENIR LE NOUVEL ESPACE PUBLIC DU VILLAGE, ACCUEILLIR DE NOUVELLES FONCTIONS MAIS ÉGALEMENT PERMETTRE D'ACCÉDER À LA VALLÉE SECONDAIRE. ET AUX ESPACES SITUÉS EN ALTITUDE PAR LE TRAIN, PAR LE FUNICULAIRE DE LA FORTERESSE MILITAIRE.

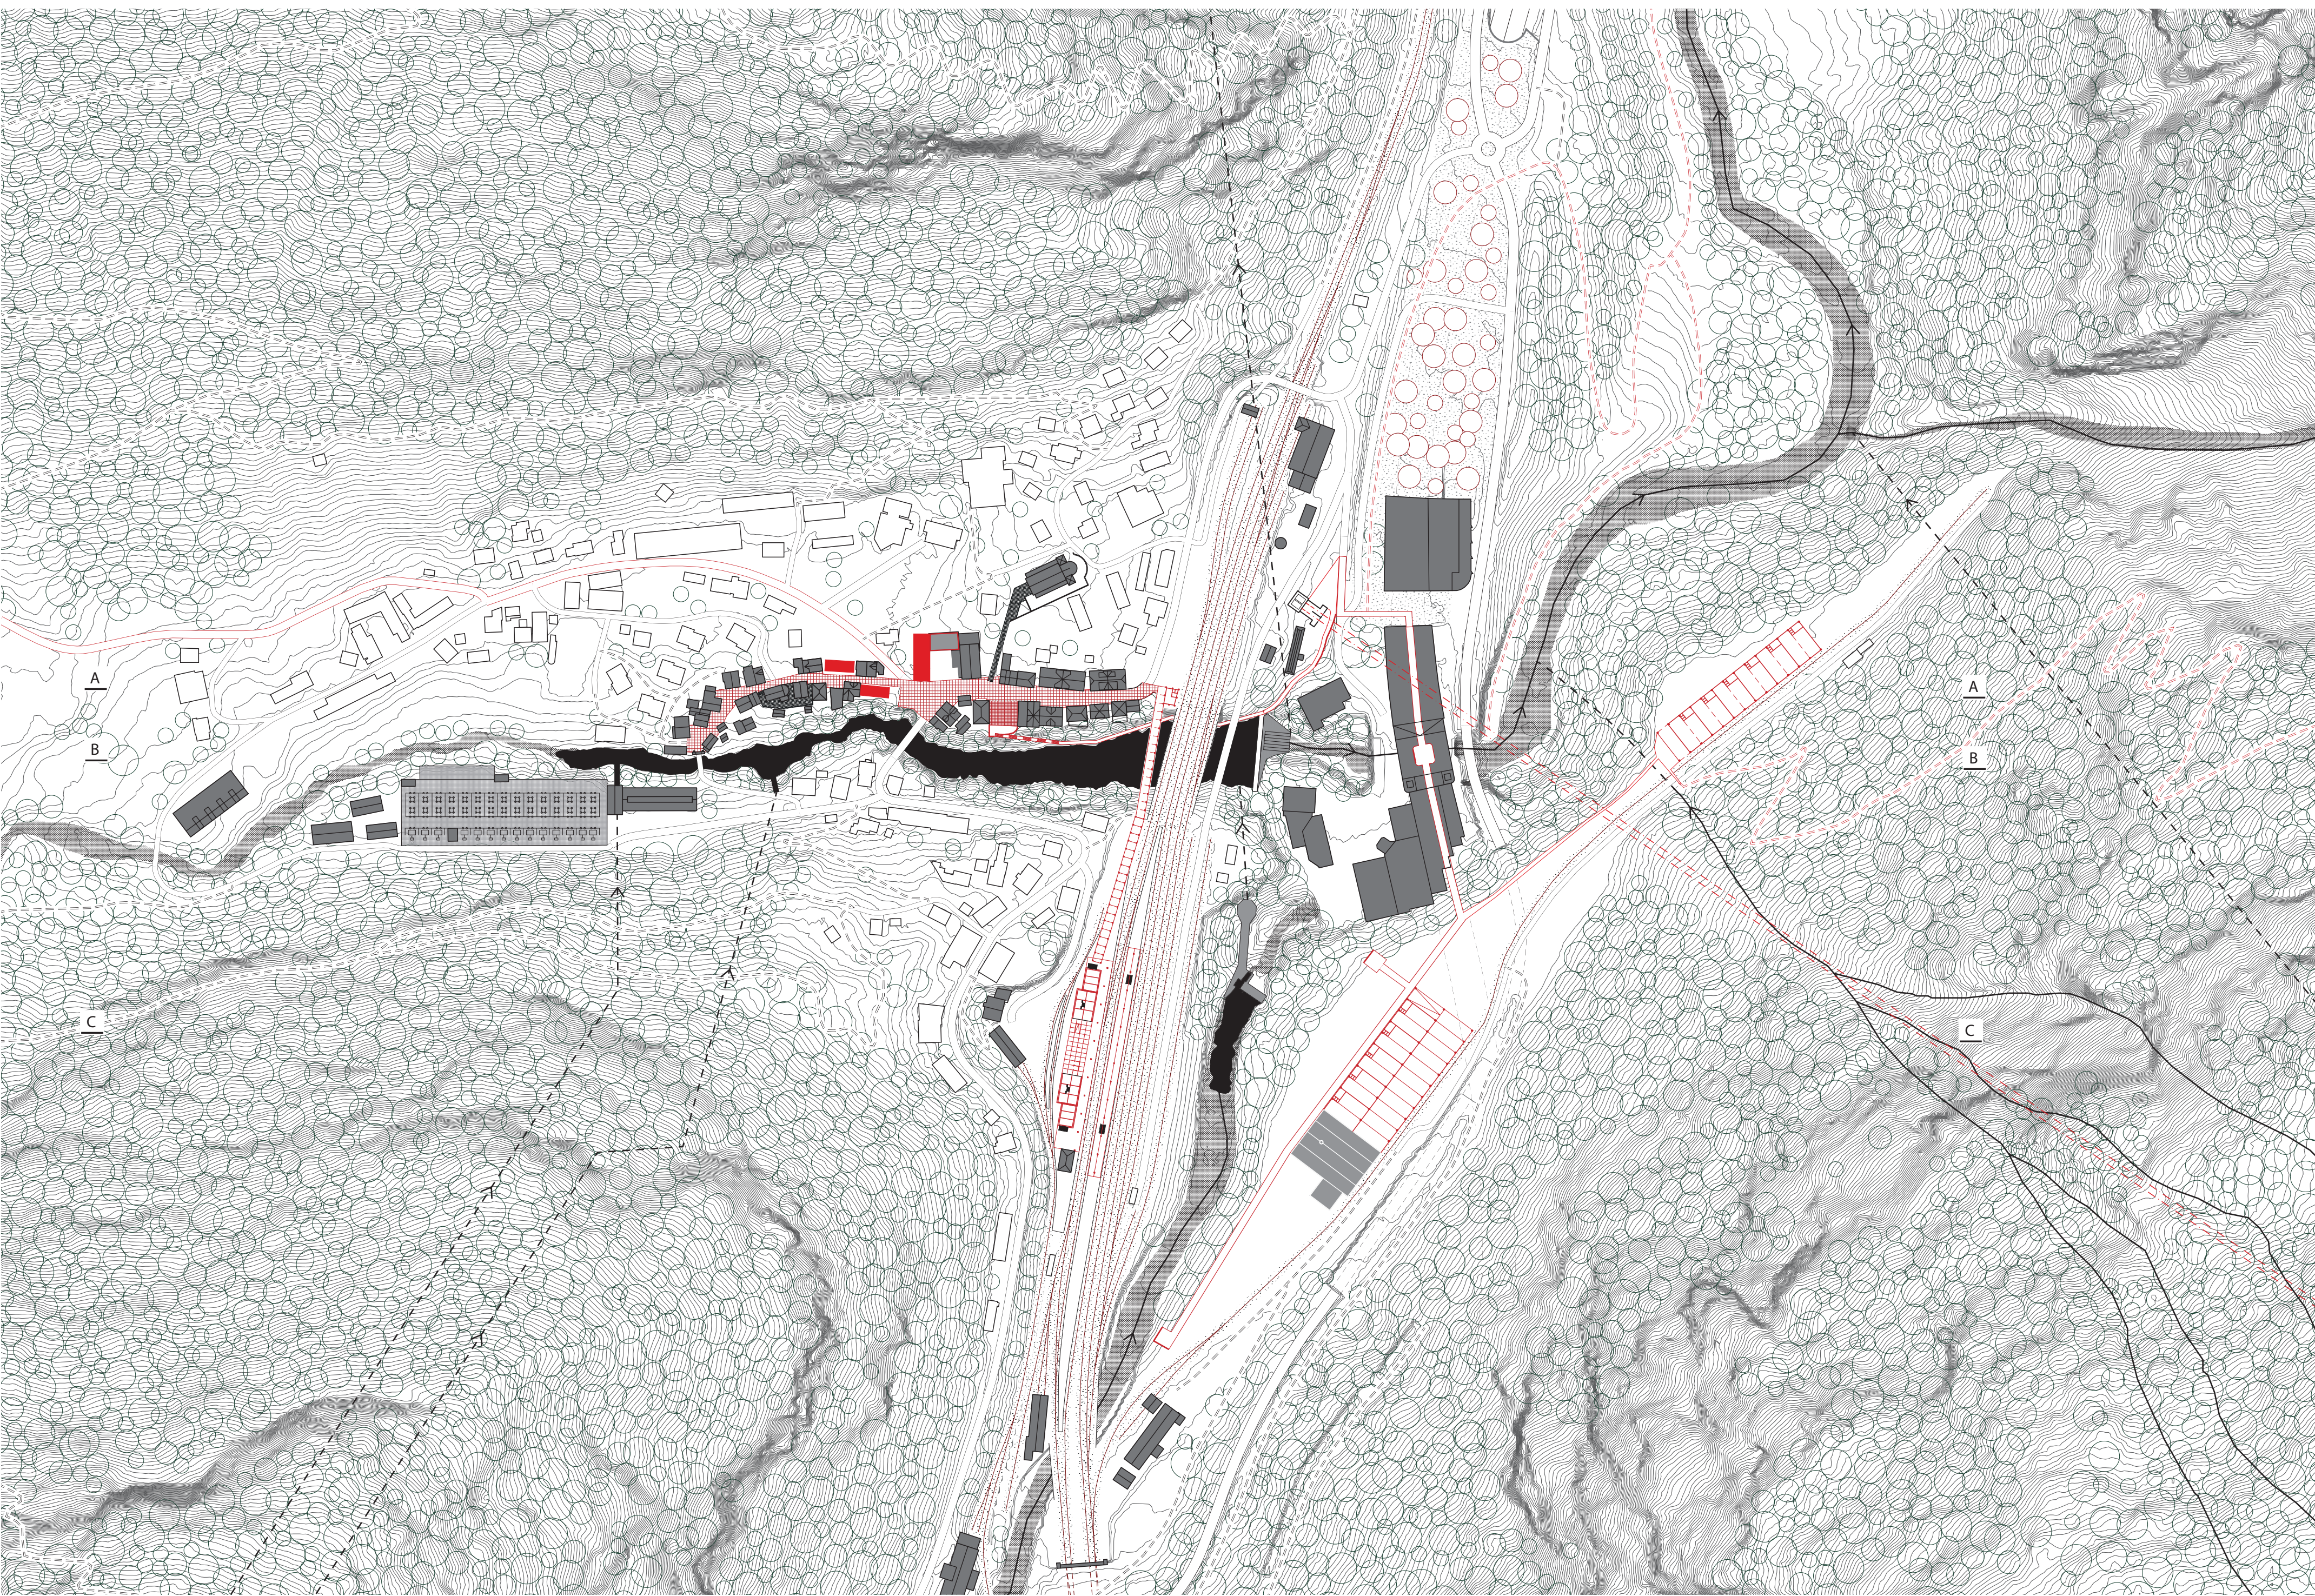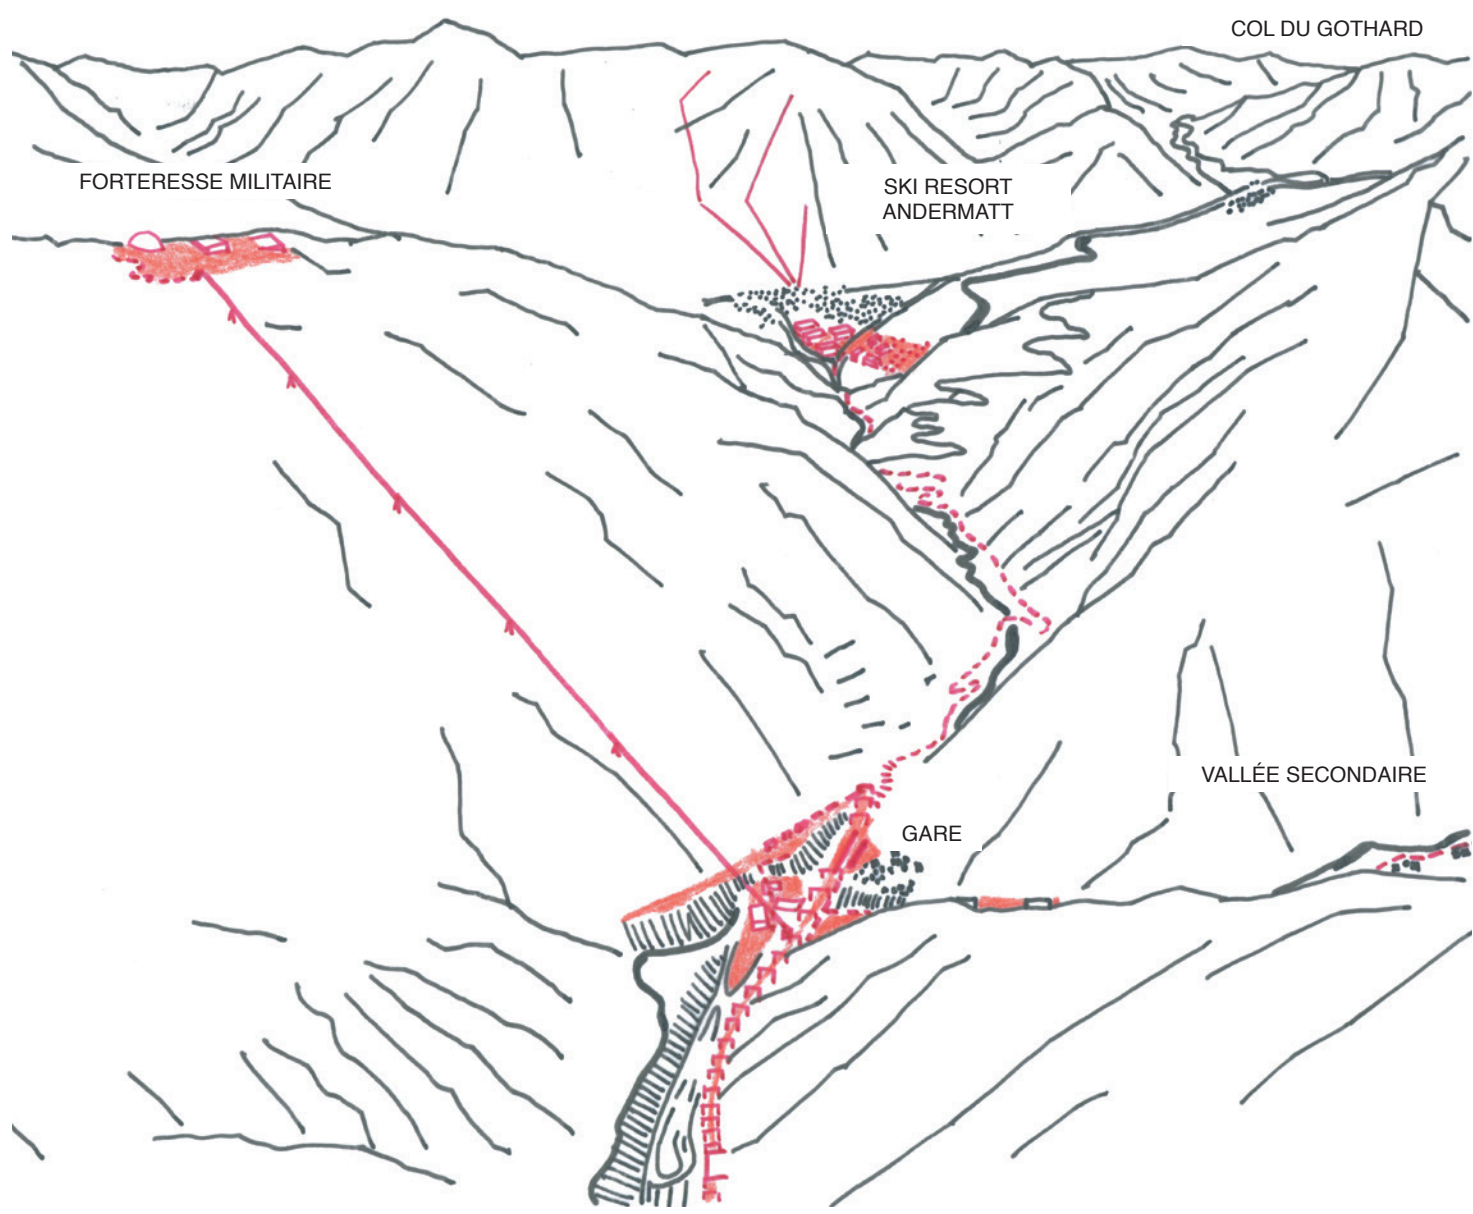


— EAU --- CONDUITES FORCÉES — RAILS □ BÂTI ■ BÂTI SUR PLATEFORME ■ NOUVEAU BÂTI □ PARCOURS DES PLATEFORMES ■ NOUVELLE VEGETATION 1: 2500

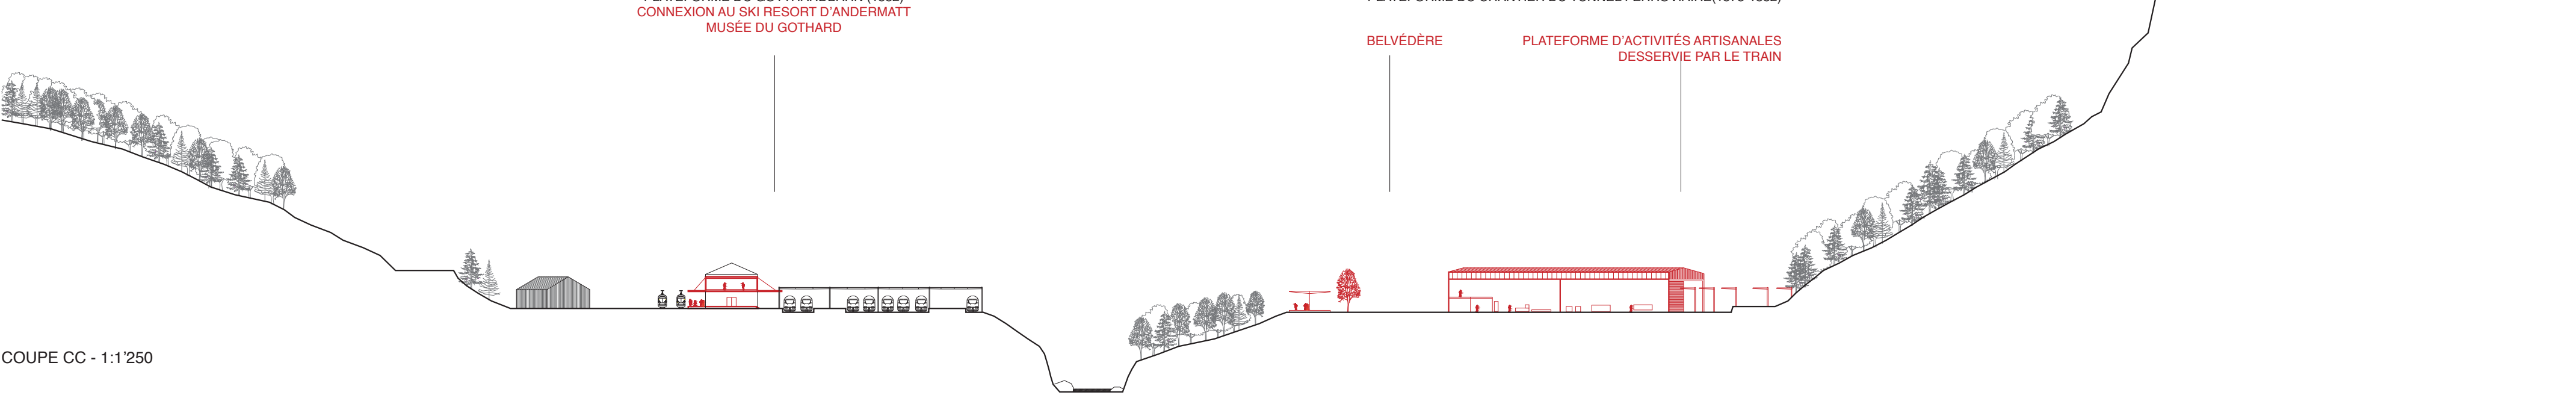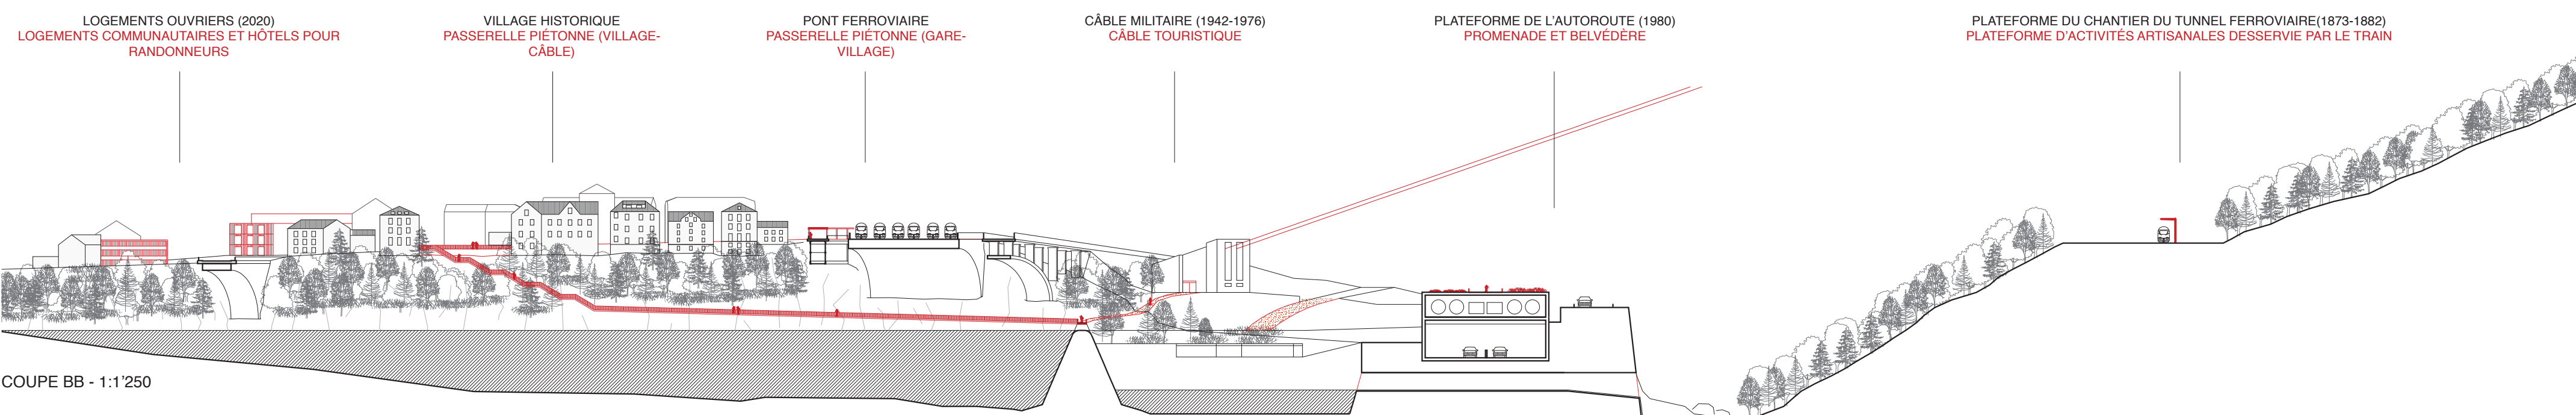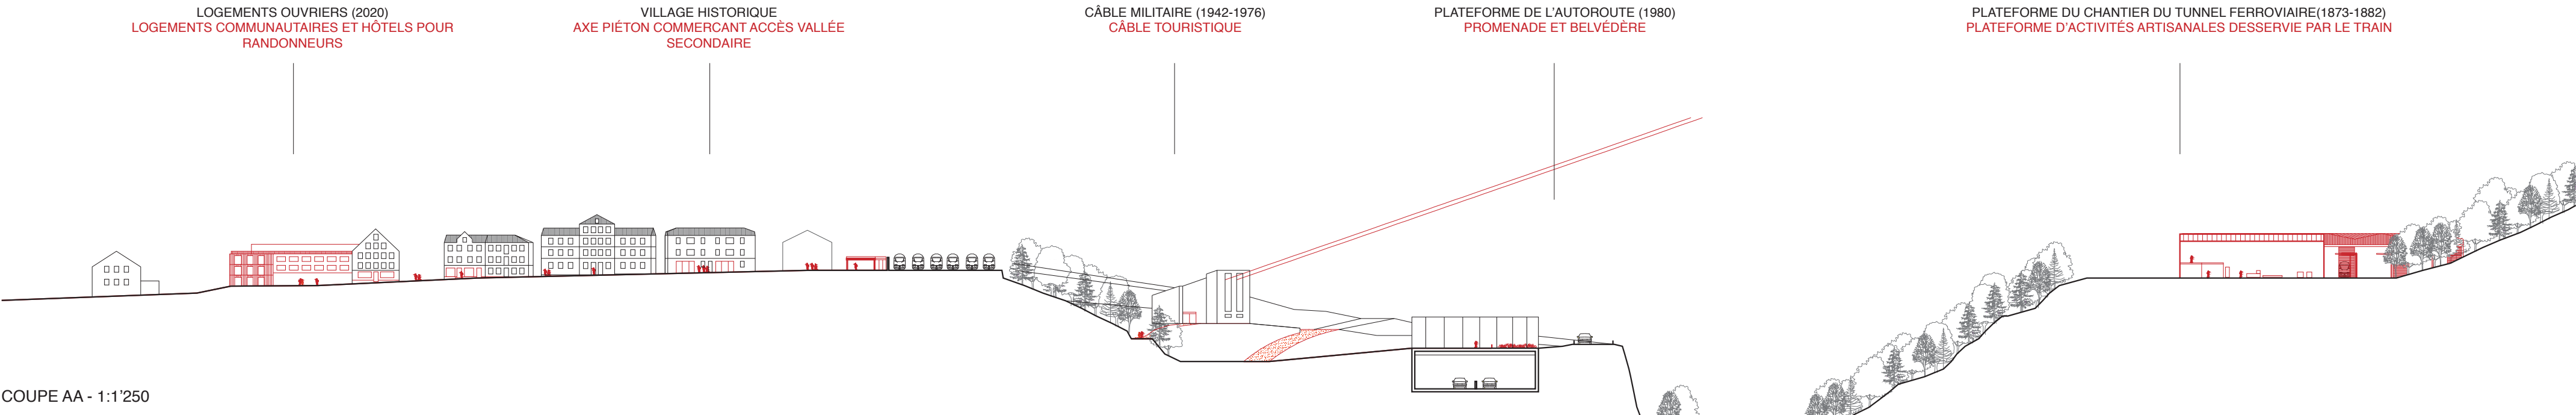

LE PARCOURS DES PLATEFORMES DES INFRASTRUCTURES ET DE L'EAU


LES PLATEFORMES DE GÖSCHENEN SONT LIÉES AUX DIFFÉRENTS PERSONNAGES INFRASTRUCTURELS DU GOTHARD. CES SURFACES PLANES OFFRENT DES OPPORTUNITÉS POUR Y IMPLANTER DES PROGRAMMES PERMETTANT UN DÉVELOPPEMENT TOURISTIQUE ET INDUSTRIEL DE LA RÉGION. UN PARCOURS PIÉTON RELIANT LES ESPACES DE LA GARE, DU VILLAGE, DE LA DIGUE, DU CÂBLE ET DE L'INDUSTRIE RENFORCENT LES SYNERGIES DE CE NOEUD AU PIED DU COL DU GOTHARD.

LES PLATEFORMES

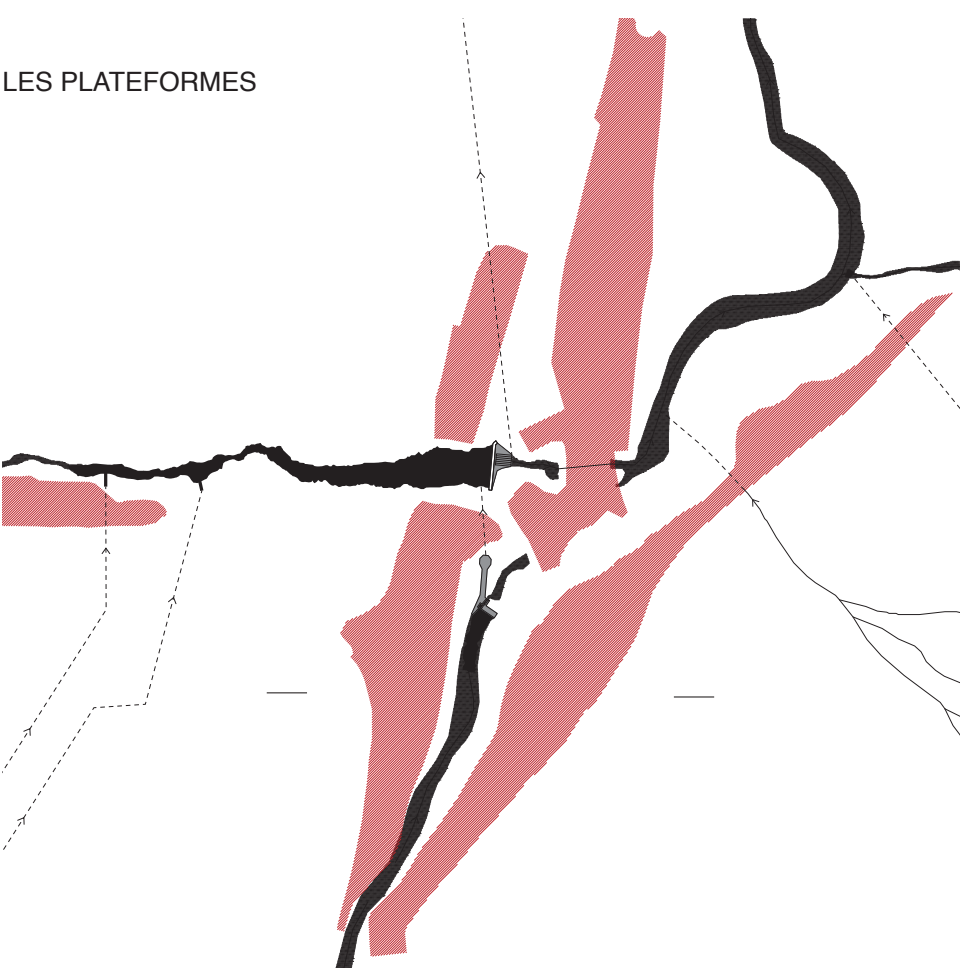


PLATEFORME DE LA GARE ET DE LA PRODUCTION ARTISANALE
COUPE - 1:500

PASSERELLE PIÉTONNE
COUPE - 1:500

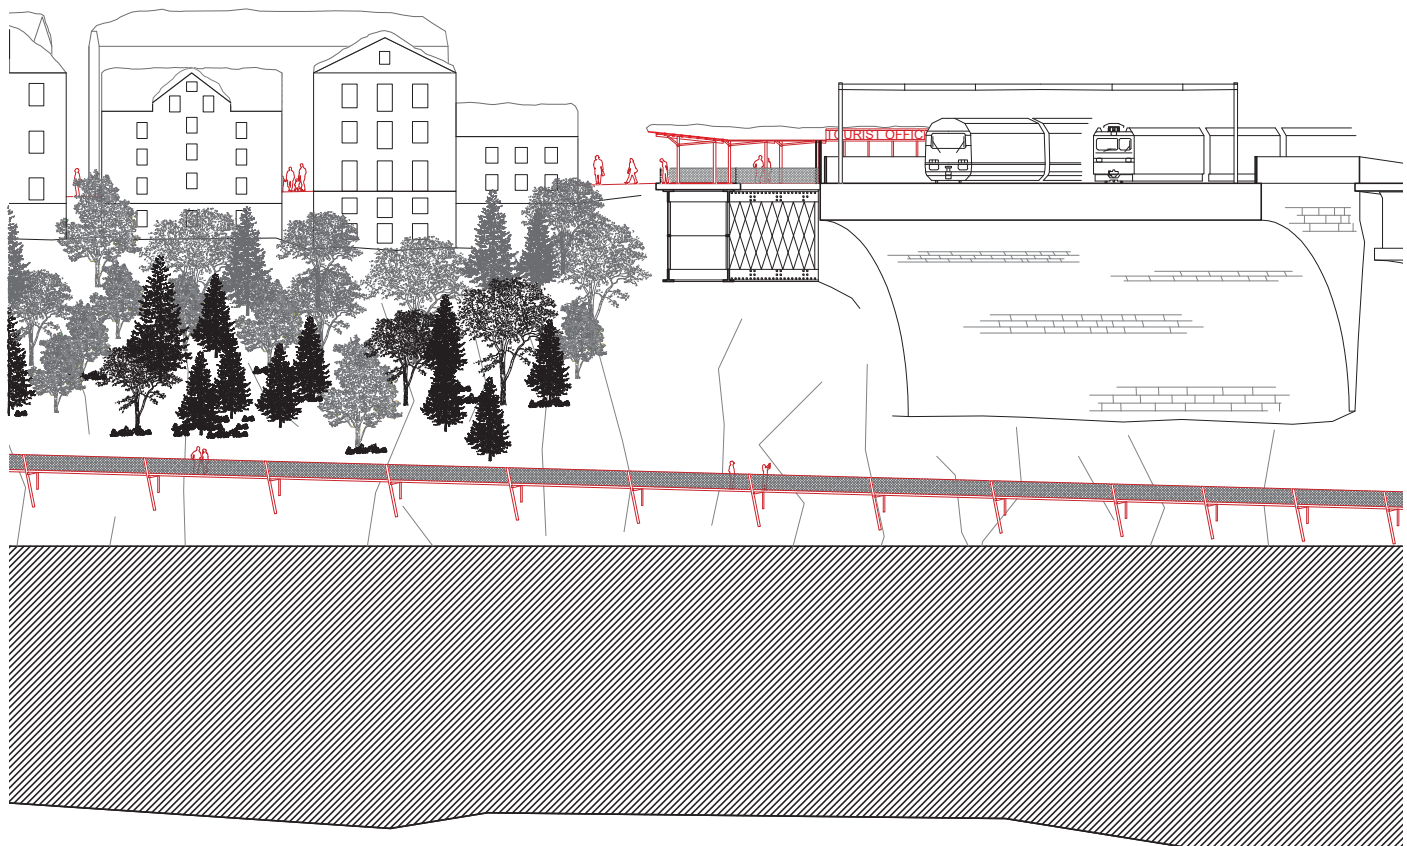

LE PARCOURS

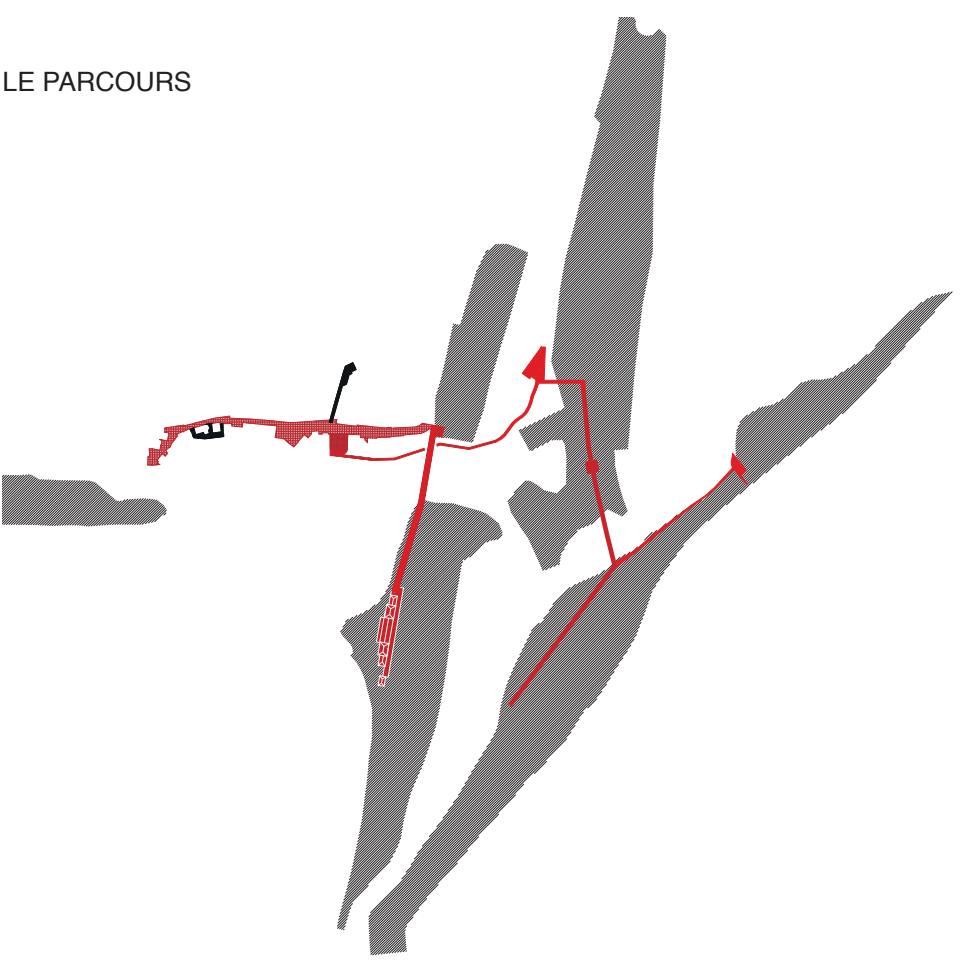

RUE PIÉTONNE ET PASSERELLE
COUPE - 1:500

