
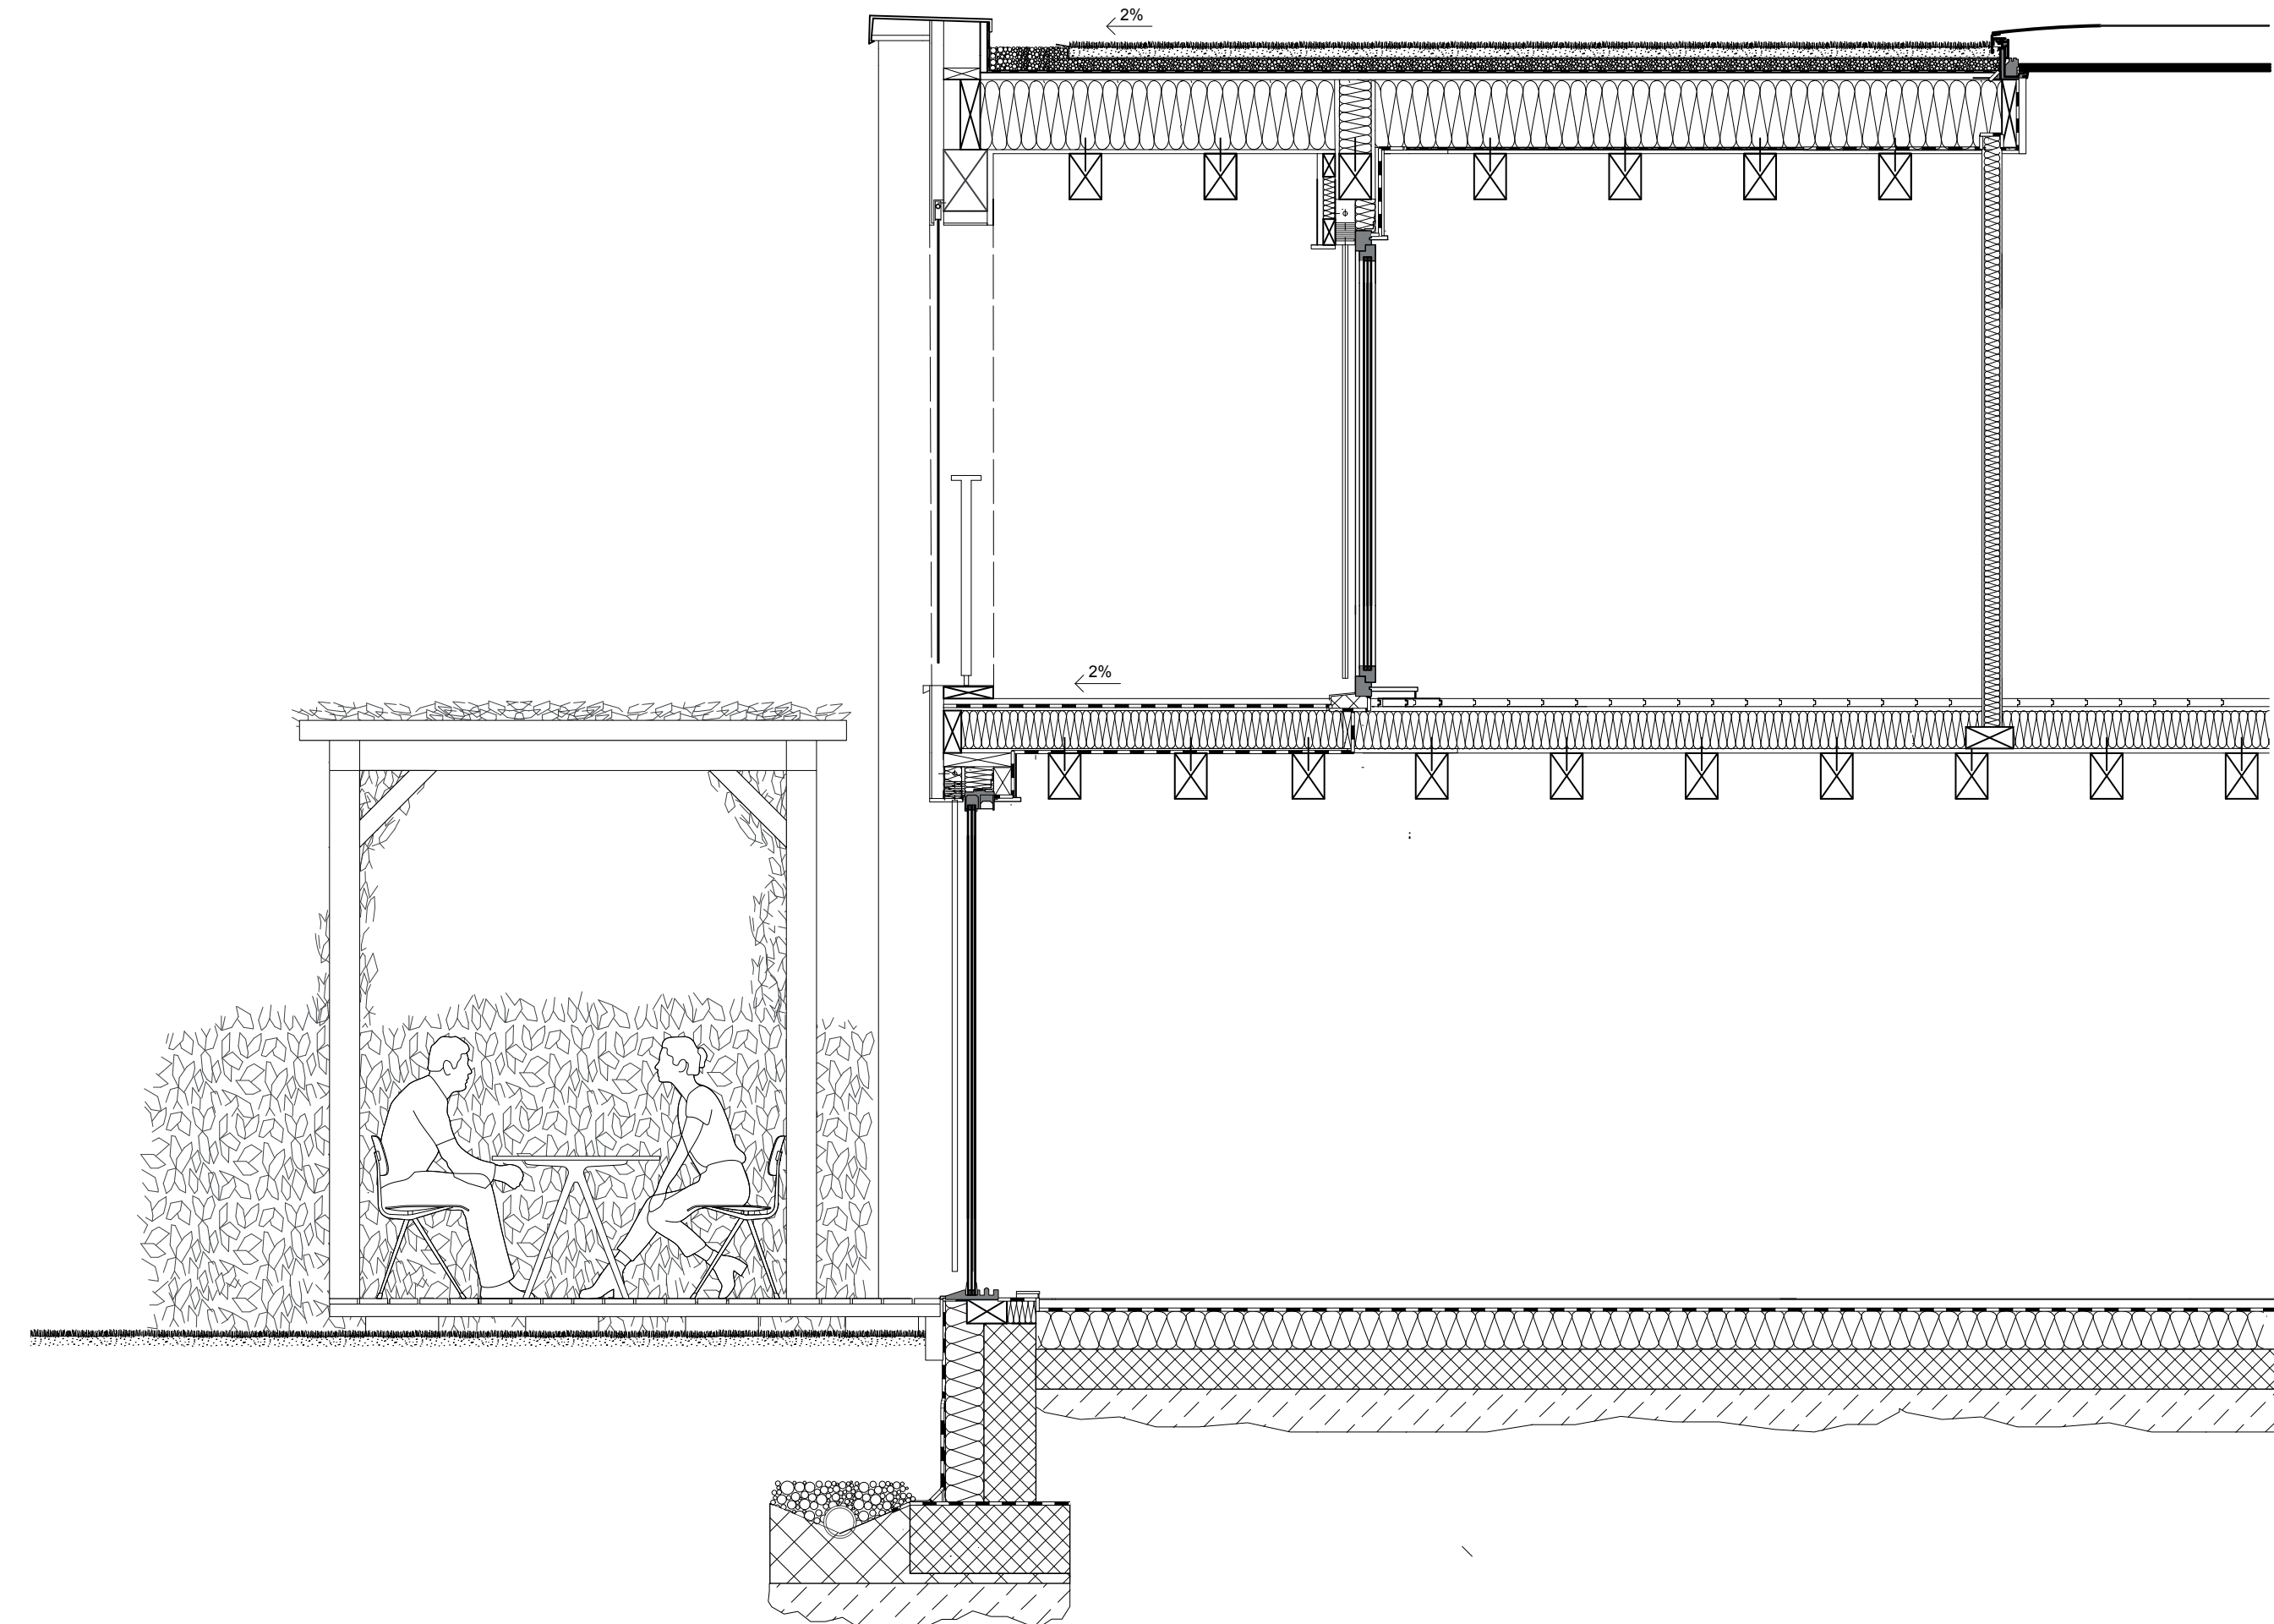
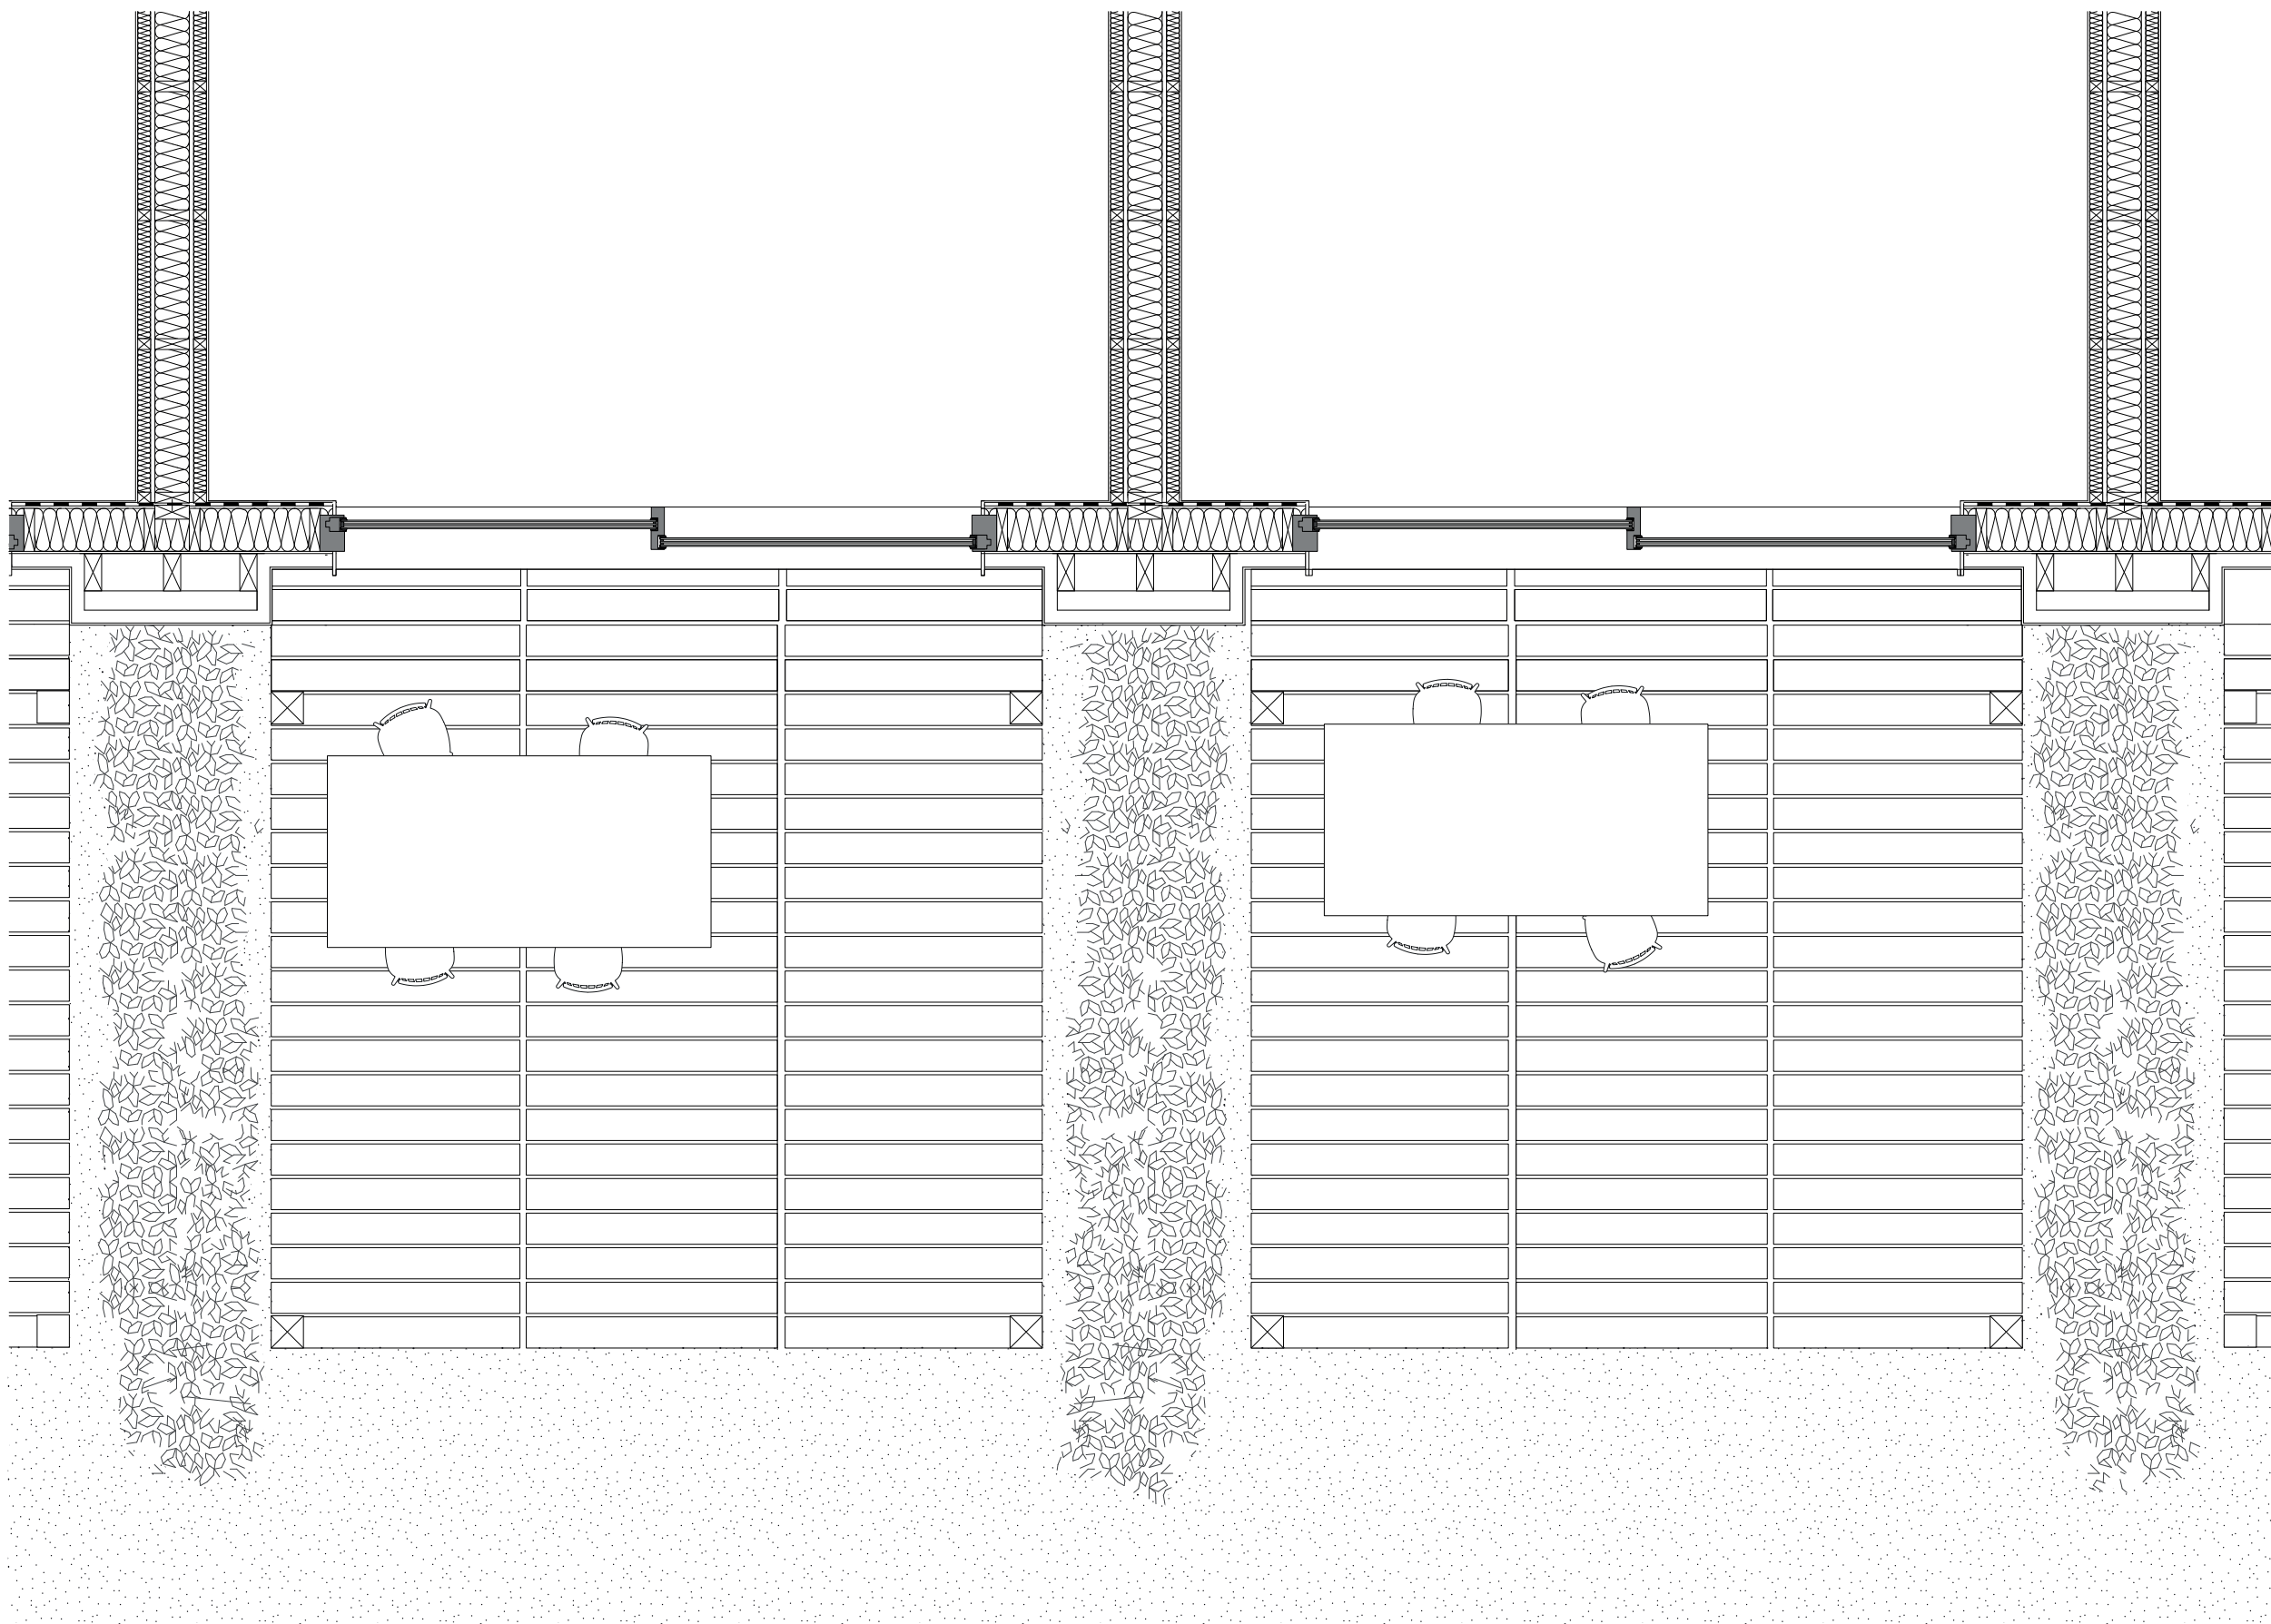


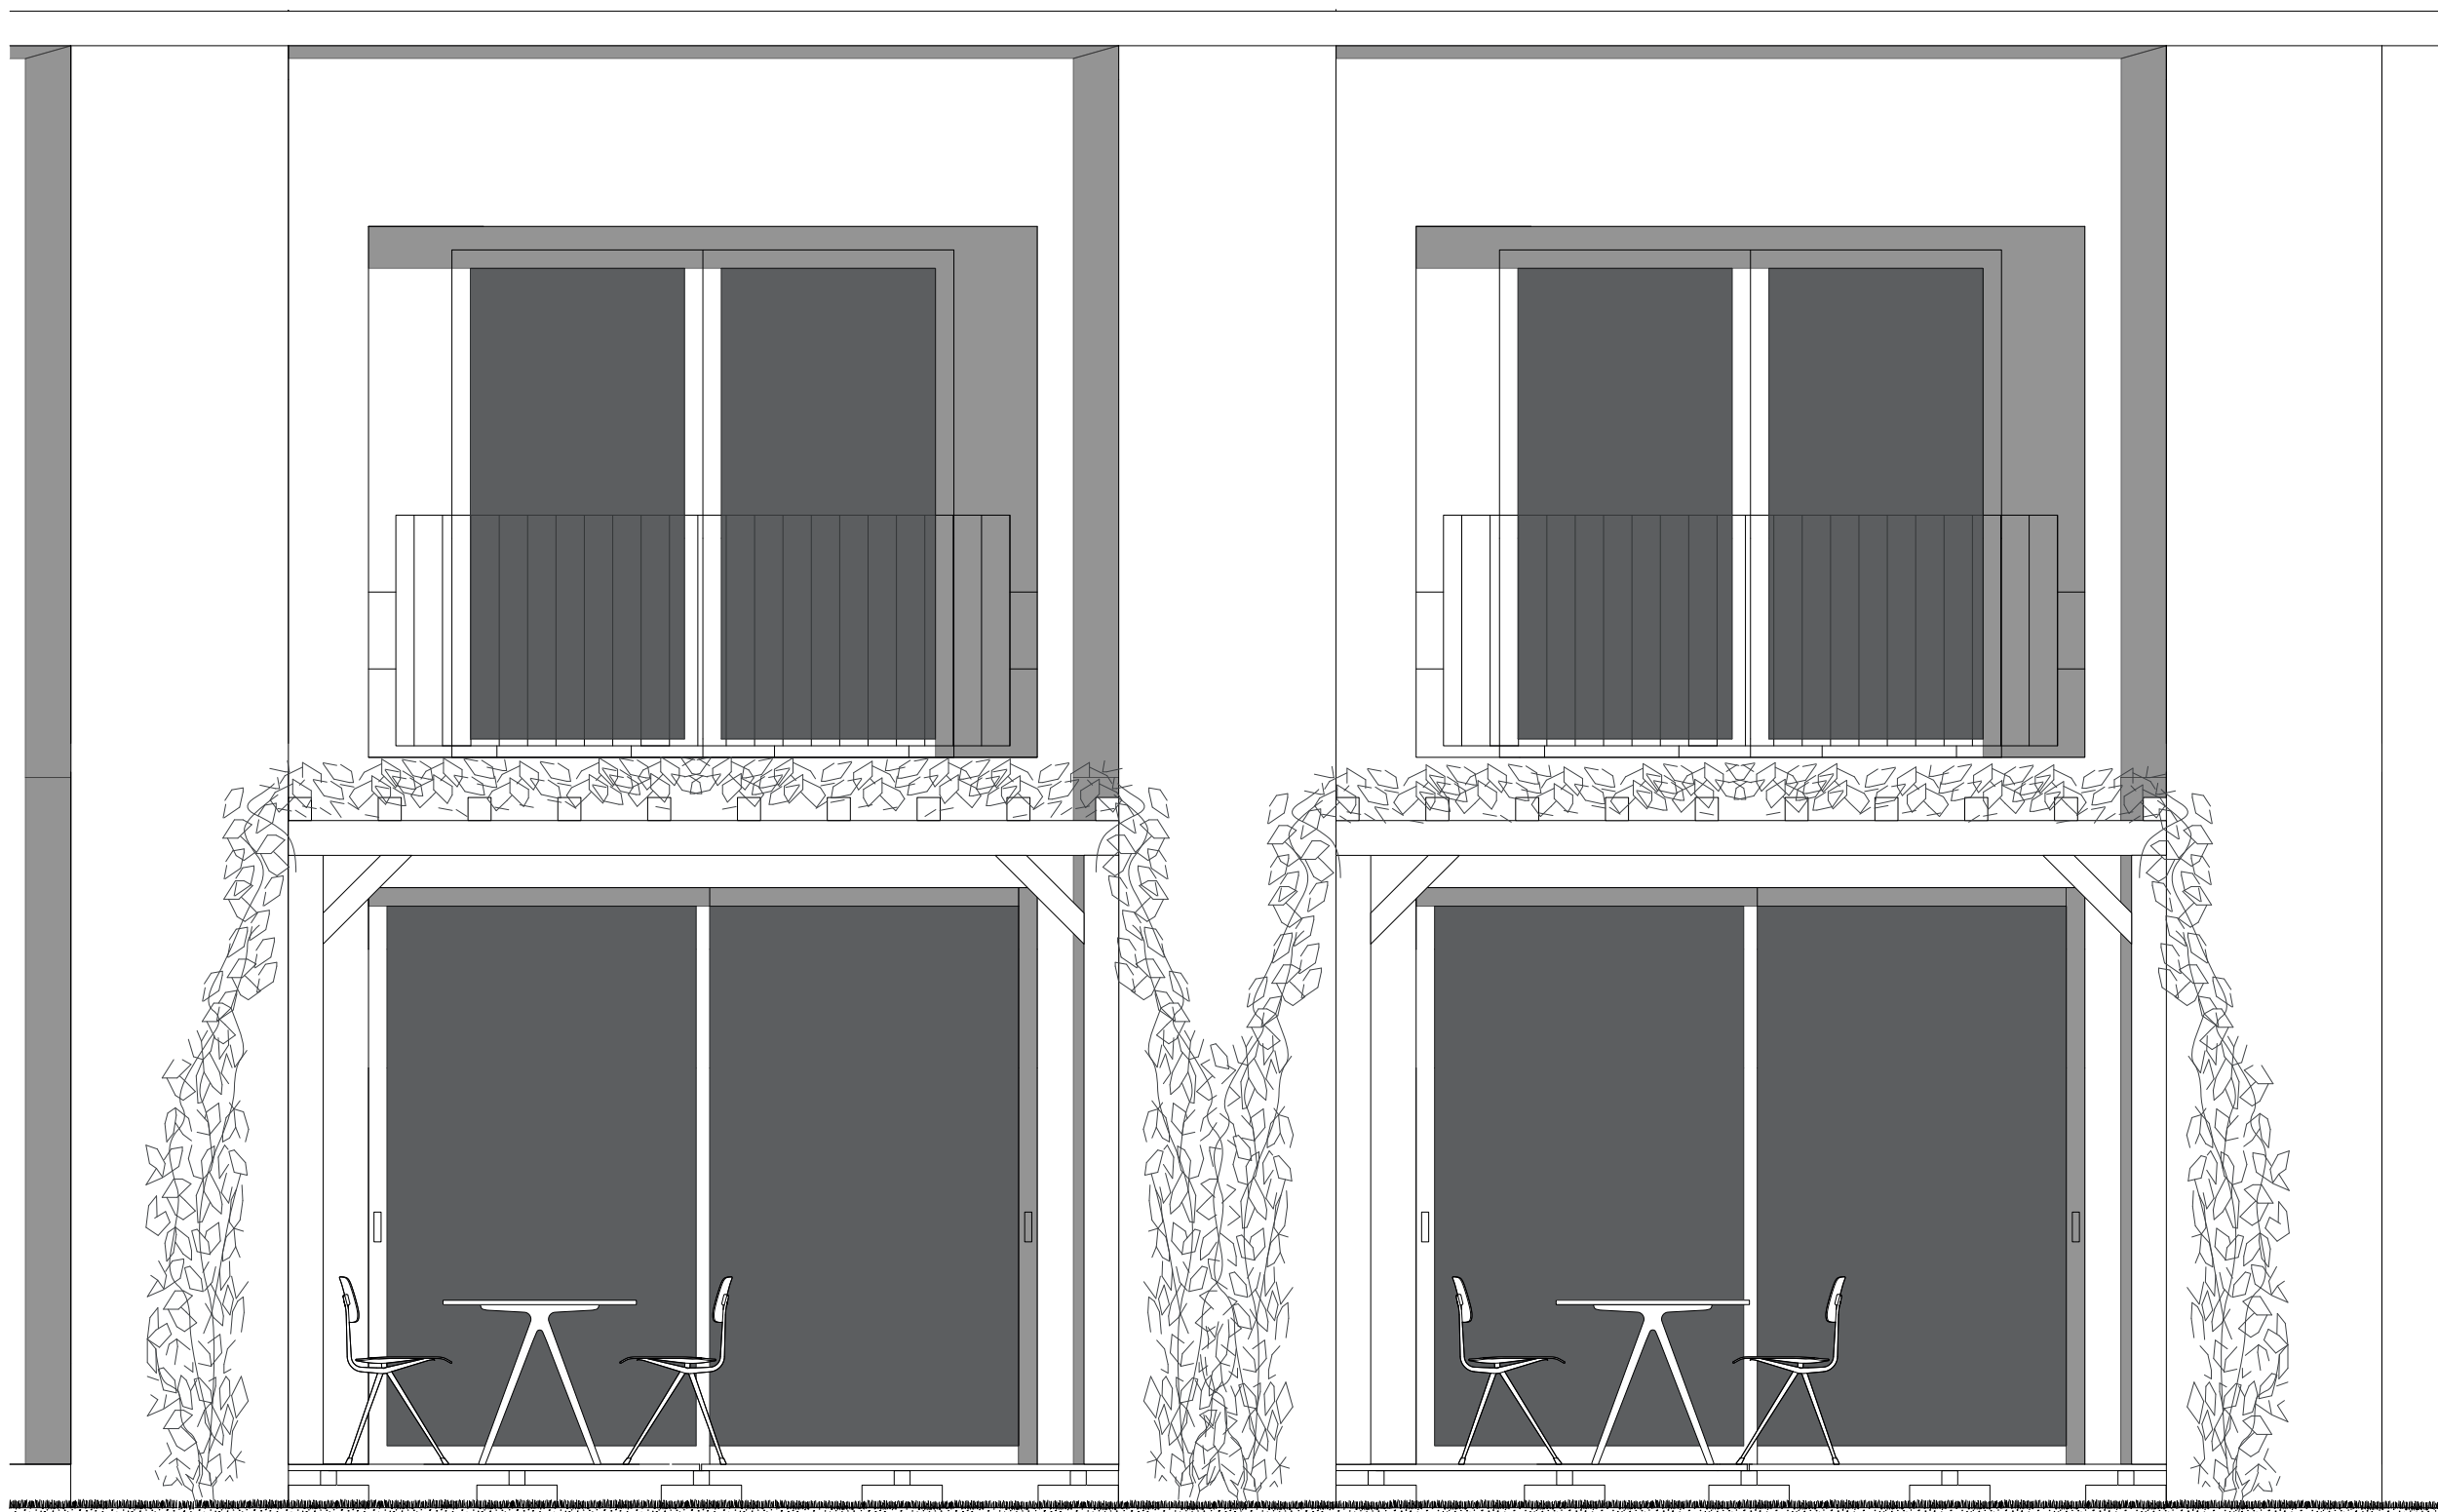

Façade :

- Aspect - crépis - env 1cm
- Revêtement extérieur - chaux naturelle - 6cm
- Isolation thermique - chaux/copeaux de bois - 20cm
- Structure porteuse - lattage vertical - 5x20cm
- Panneaux d'OSB - 2cm
- Etanchéité - feuille PE
- Revêtement intérieur - crépis intérieur - env 1cm

Toiture :

- Solives - Bois - 25x15cm
- Panneaux d'OSB - 2cm
- Etanchéité - Feuille PE
- Isolation thermique - chaux/copeaux de bois - 35cm
- Lattage - Bois - 5cm
- Couche drainante 6cm
- Couche filtrante 0,5cm
- Végétation

Cloisons porteuses :

- Revêtement intérieur - peinture
- Isolation 6cm
- Lattage technique - 6x6cm
- Panneaux d'OSB - 2cm
- Isolation thermique - chaux/copeaux de bois - 16cm
- Panneaux d'OSB - 2cm
- Lattage technique - 6x6cm
- Isolation 6cm
- Revêtement intérieur - peinture

Cloisons non-porteuses :

- Revêtement intérieur - peinture
- Panneaux d'OSB - 2cm
- Isolation phonique 6cm
- Panneaux d'OSB - 2cm
- Revêtement intérieur - peinture

