




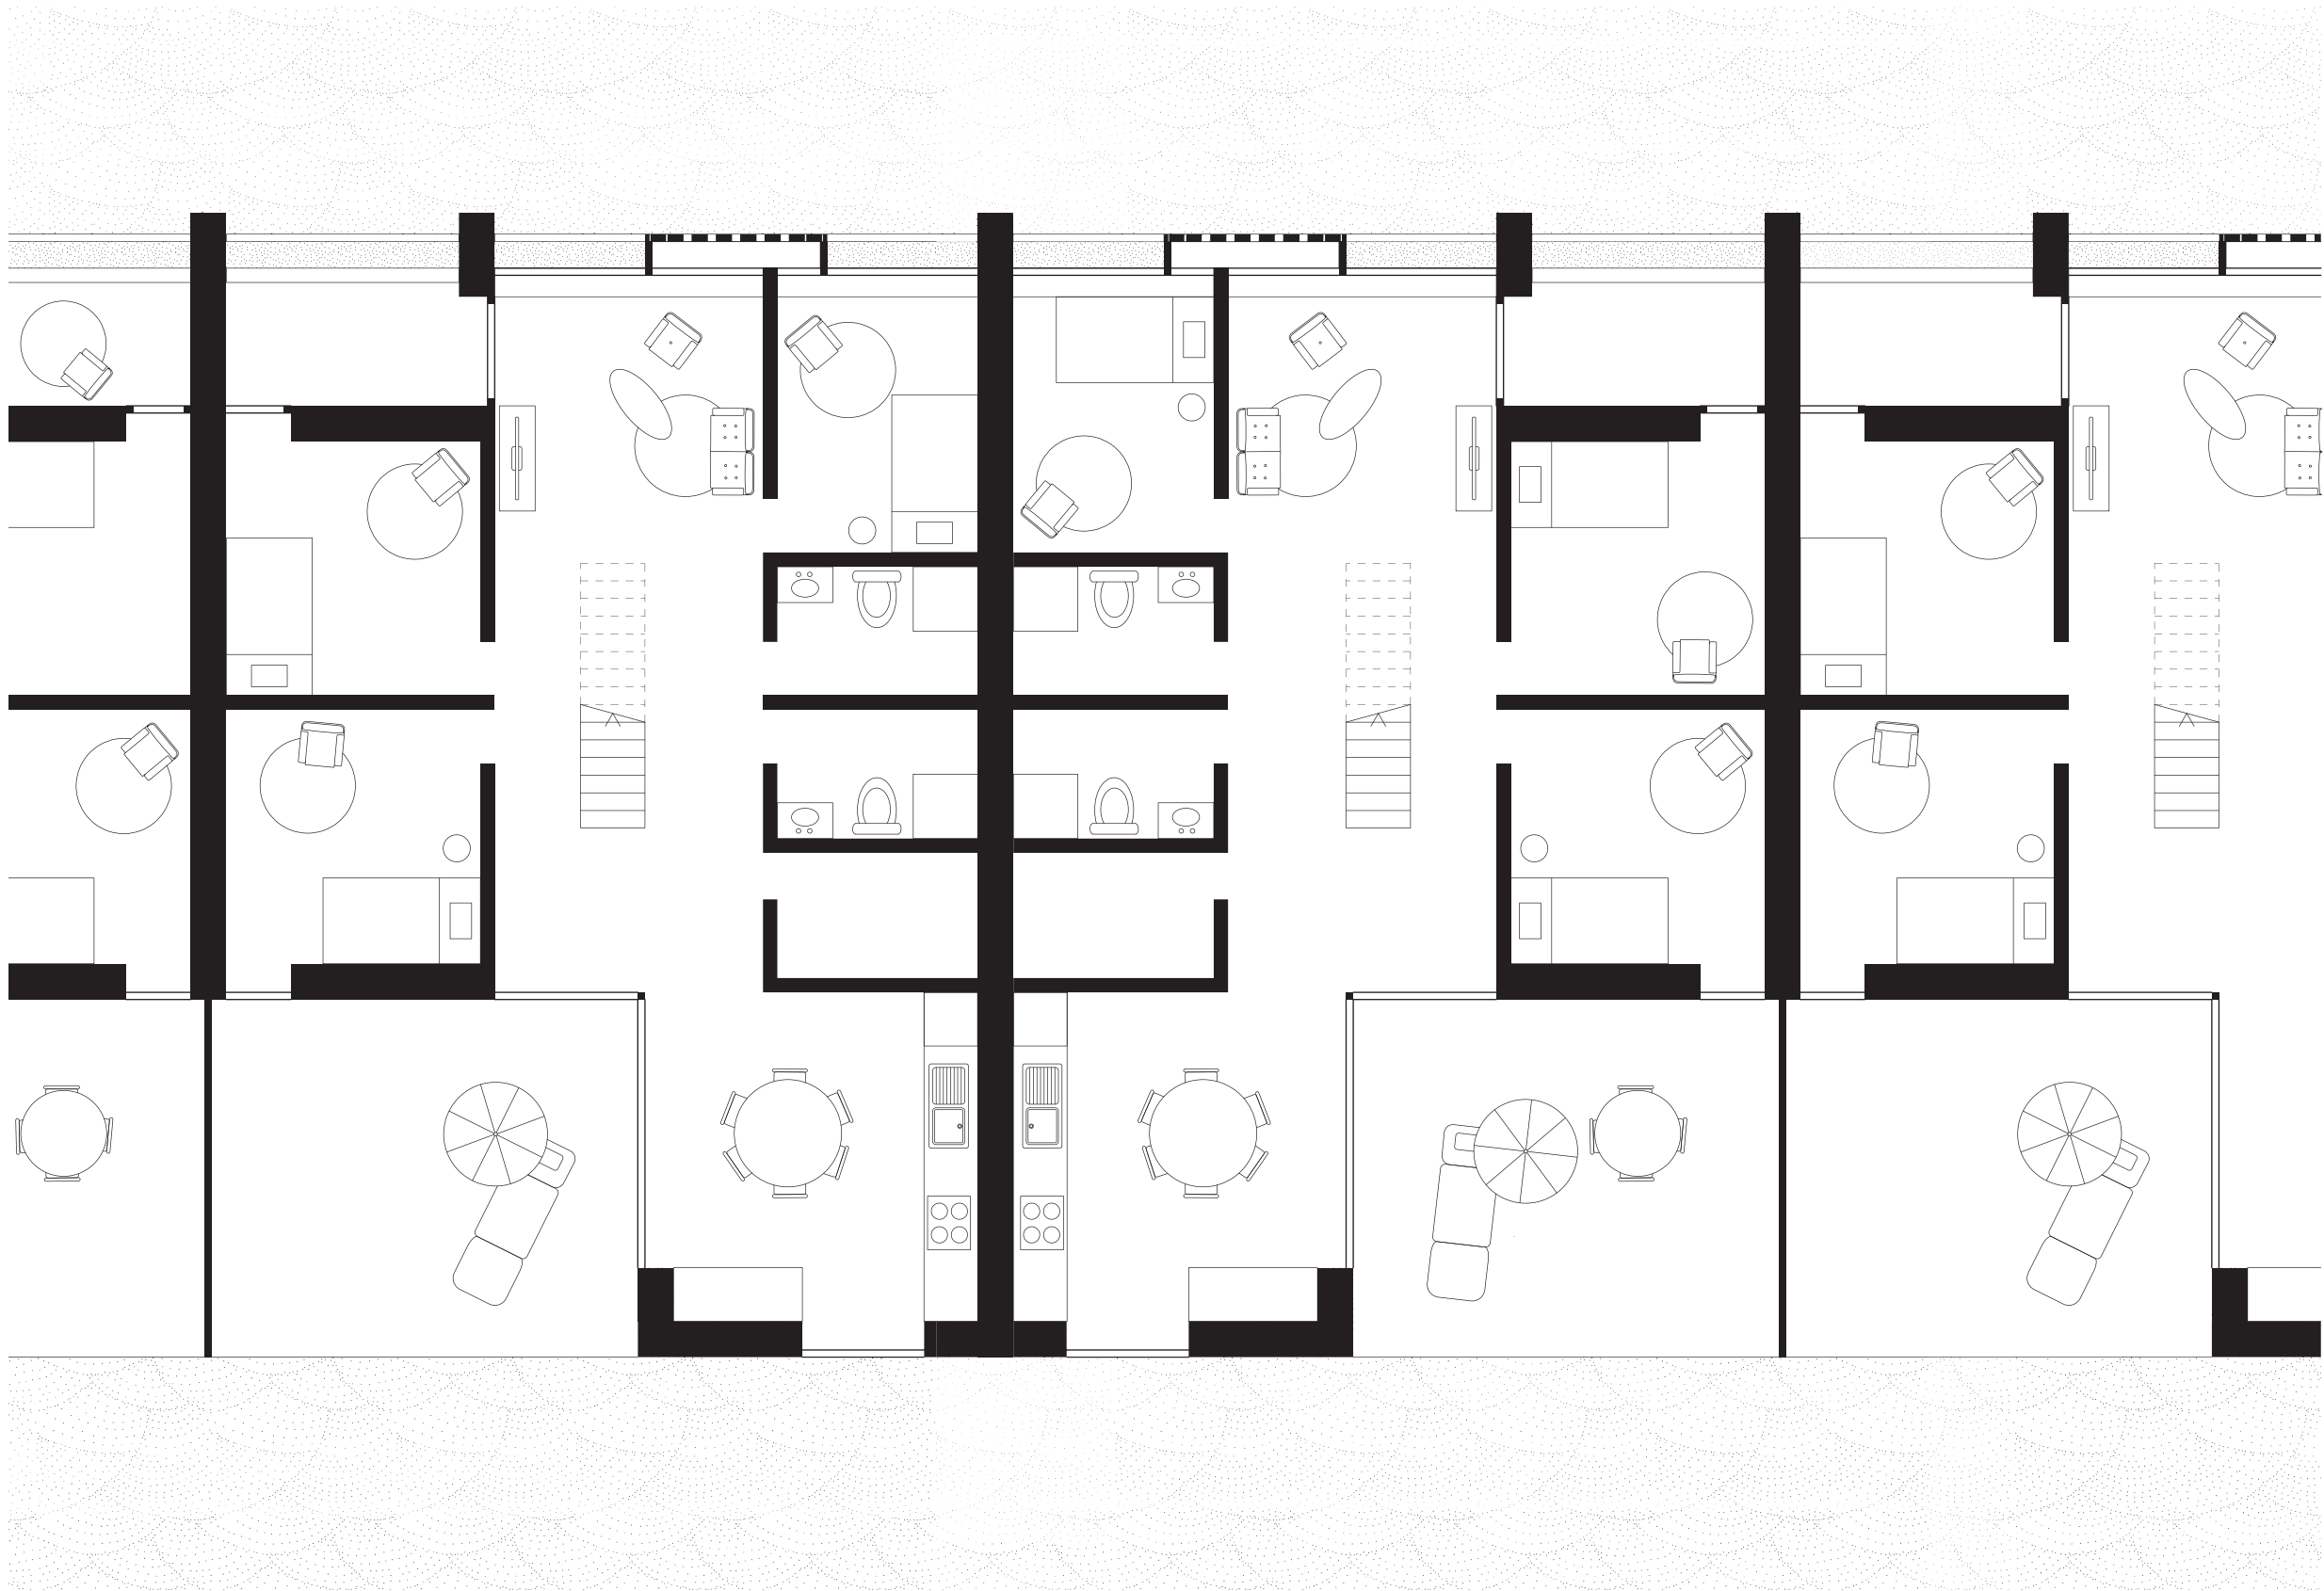


Plan rez 1:100

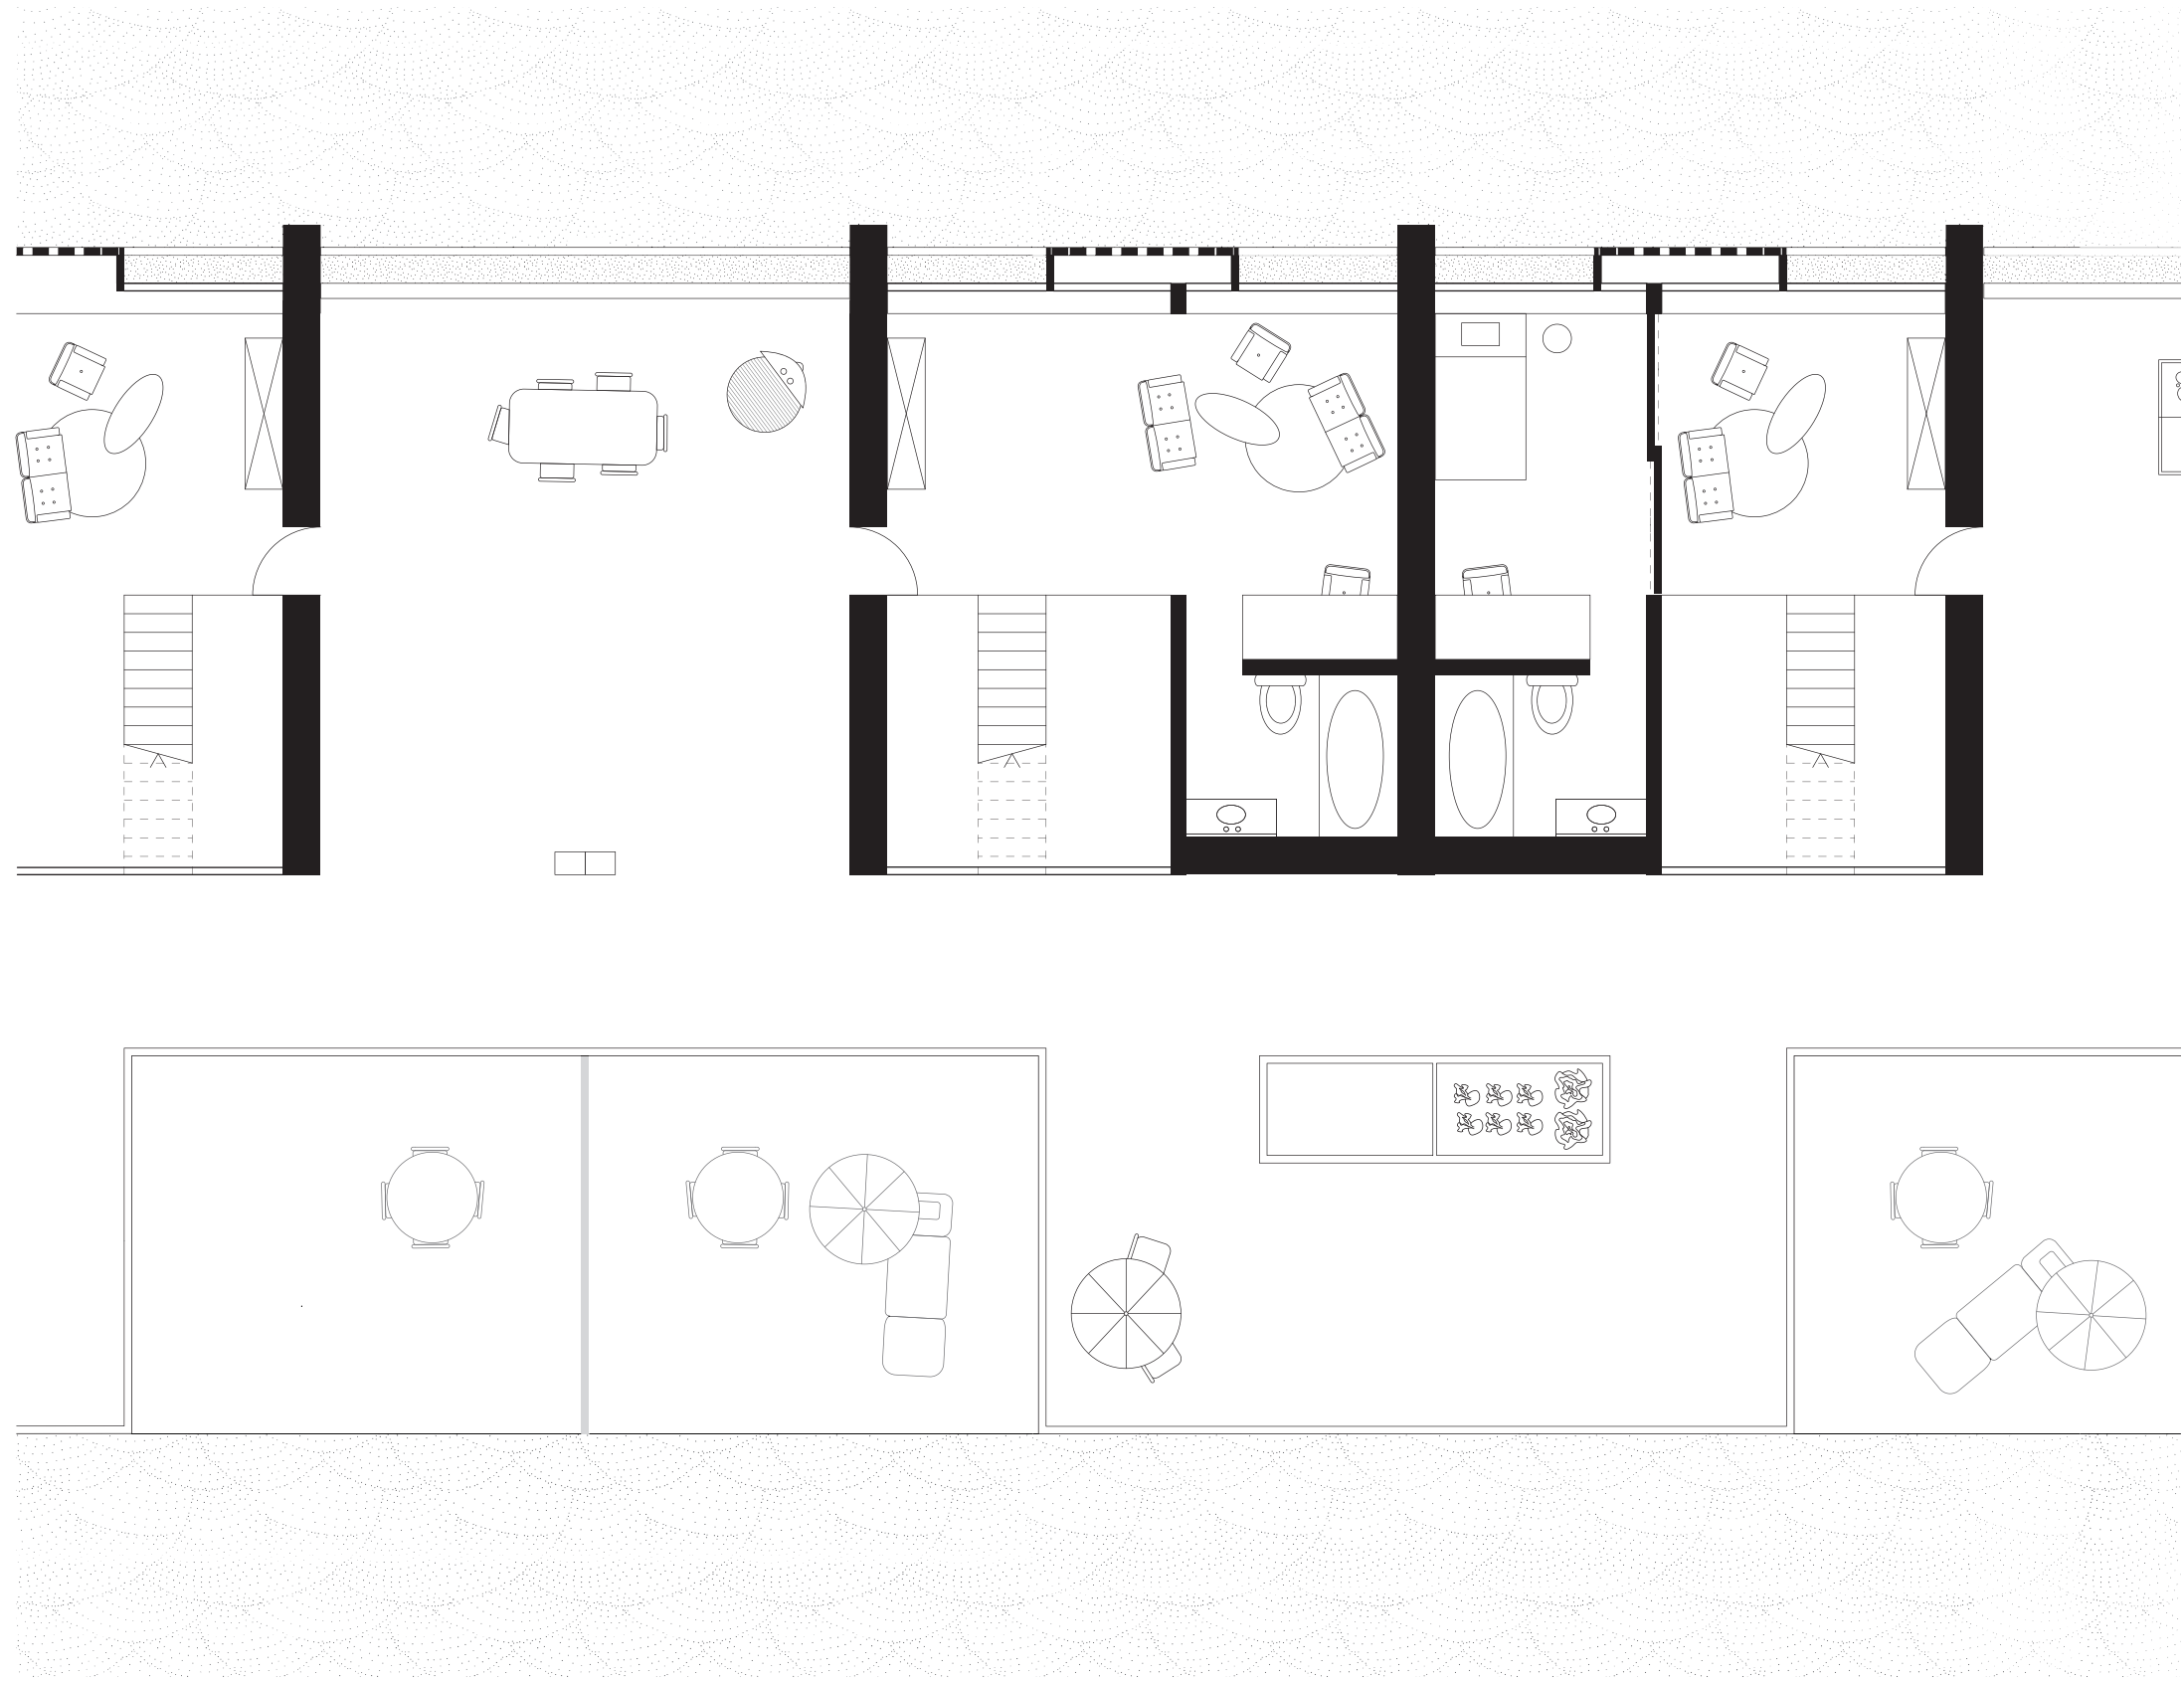


Plan étage 1:100

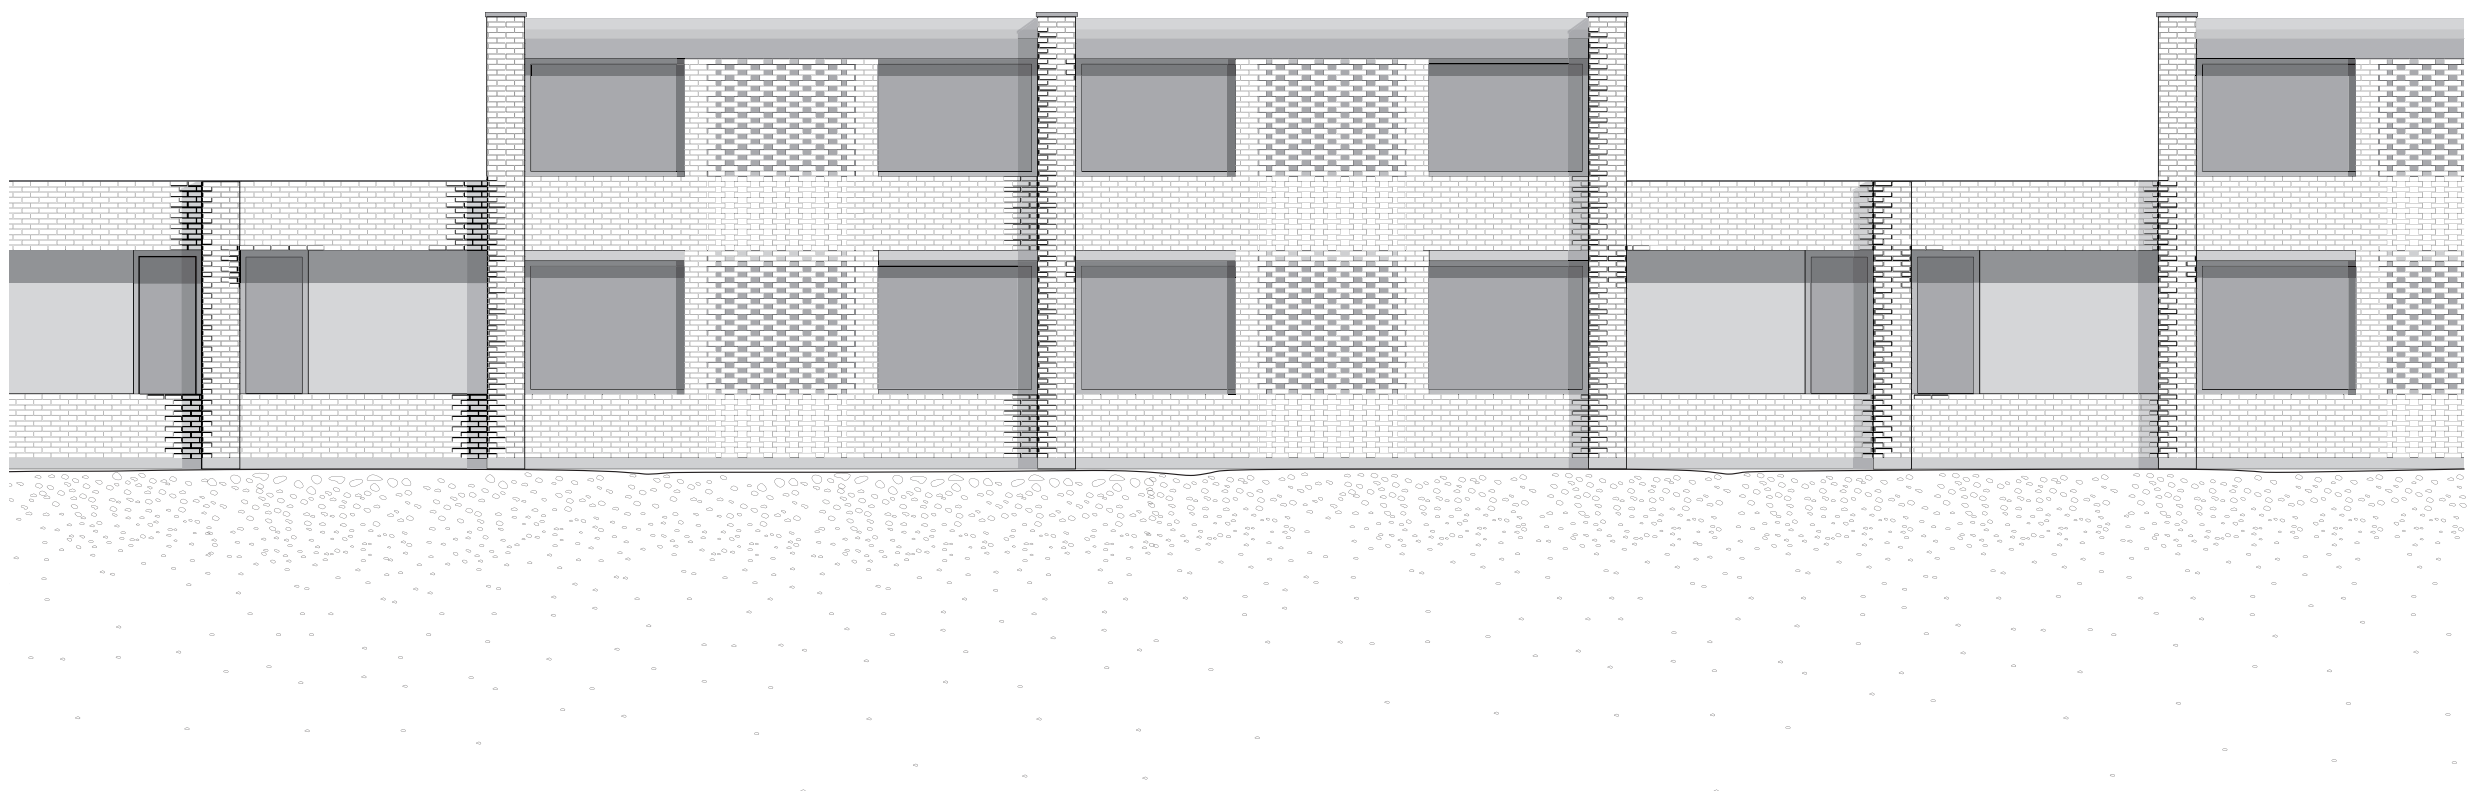

Elevation façade 1:100

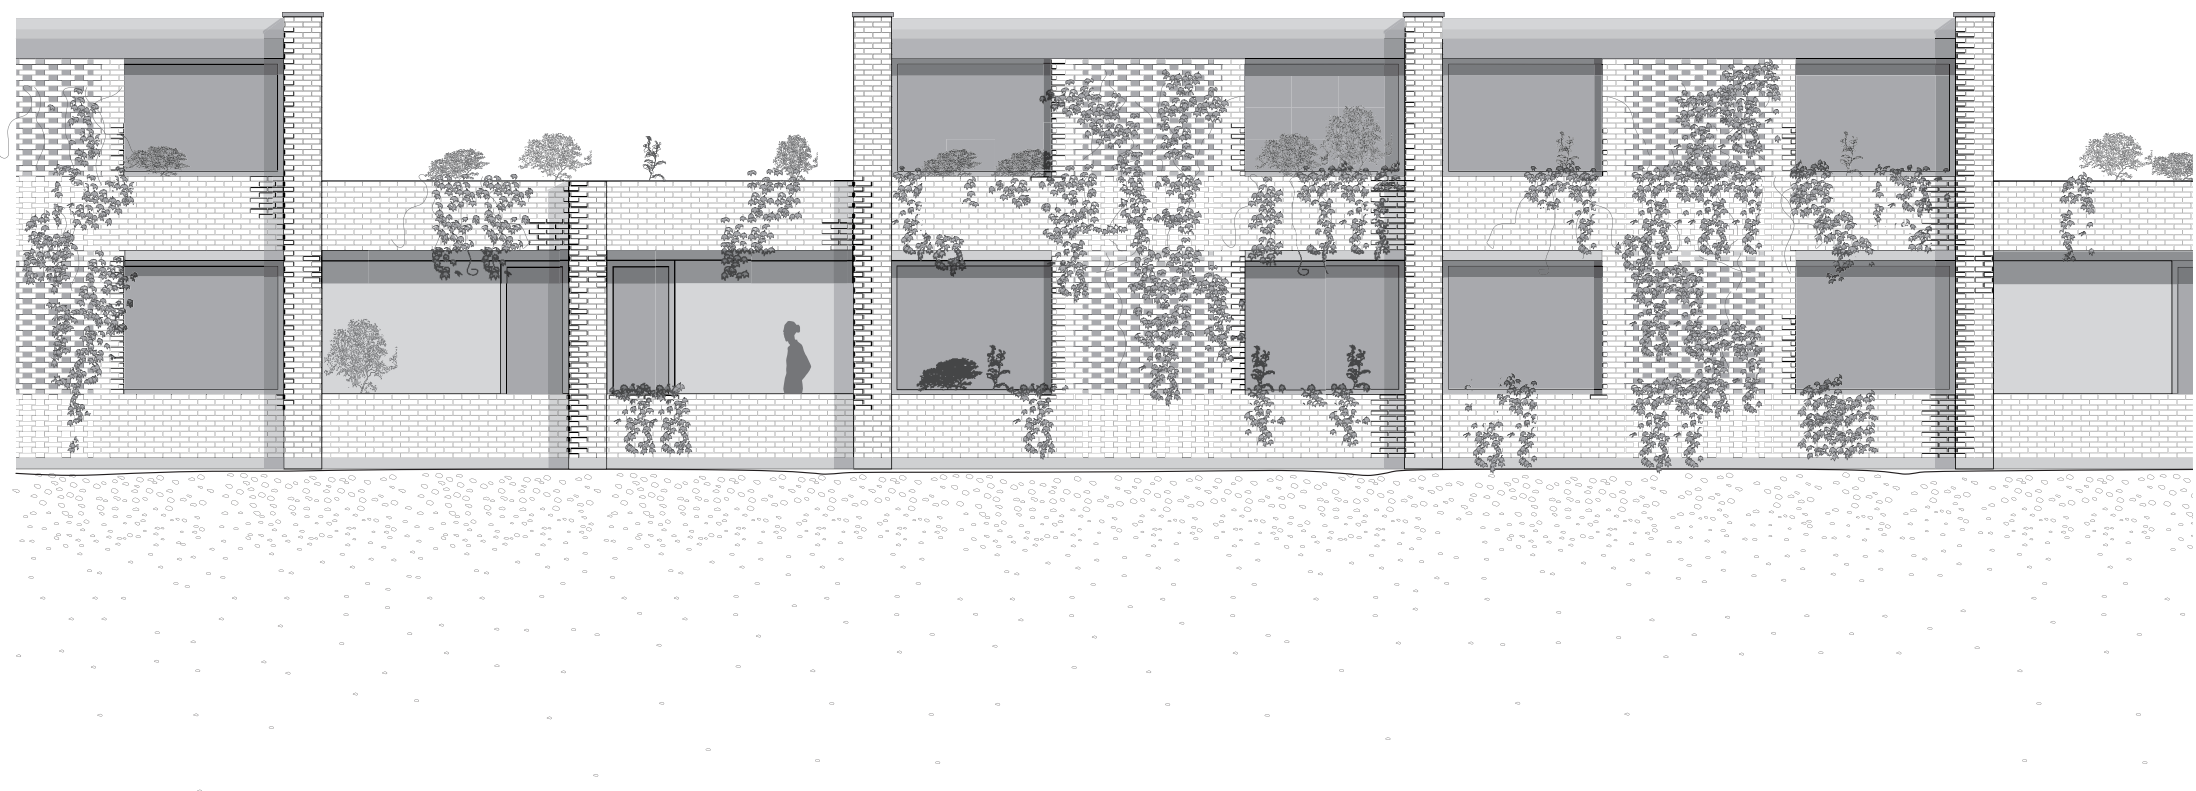

Elevation façade 1:100

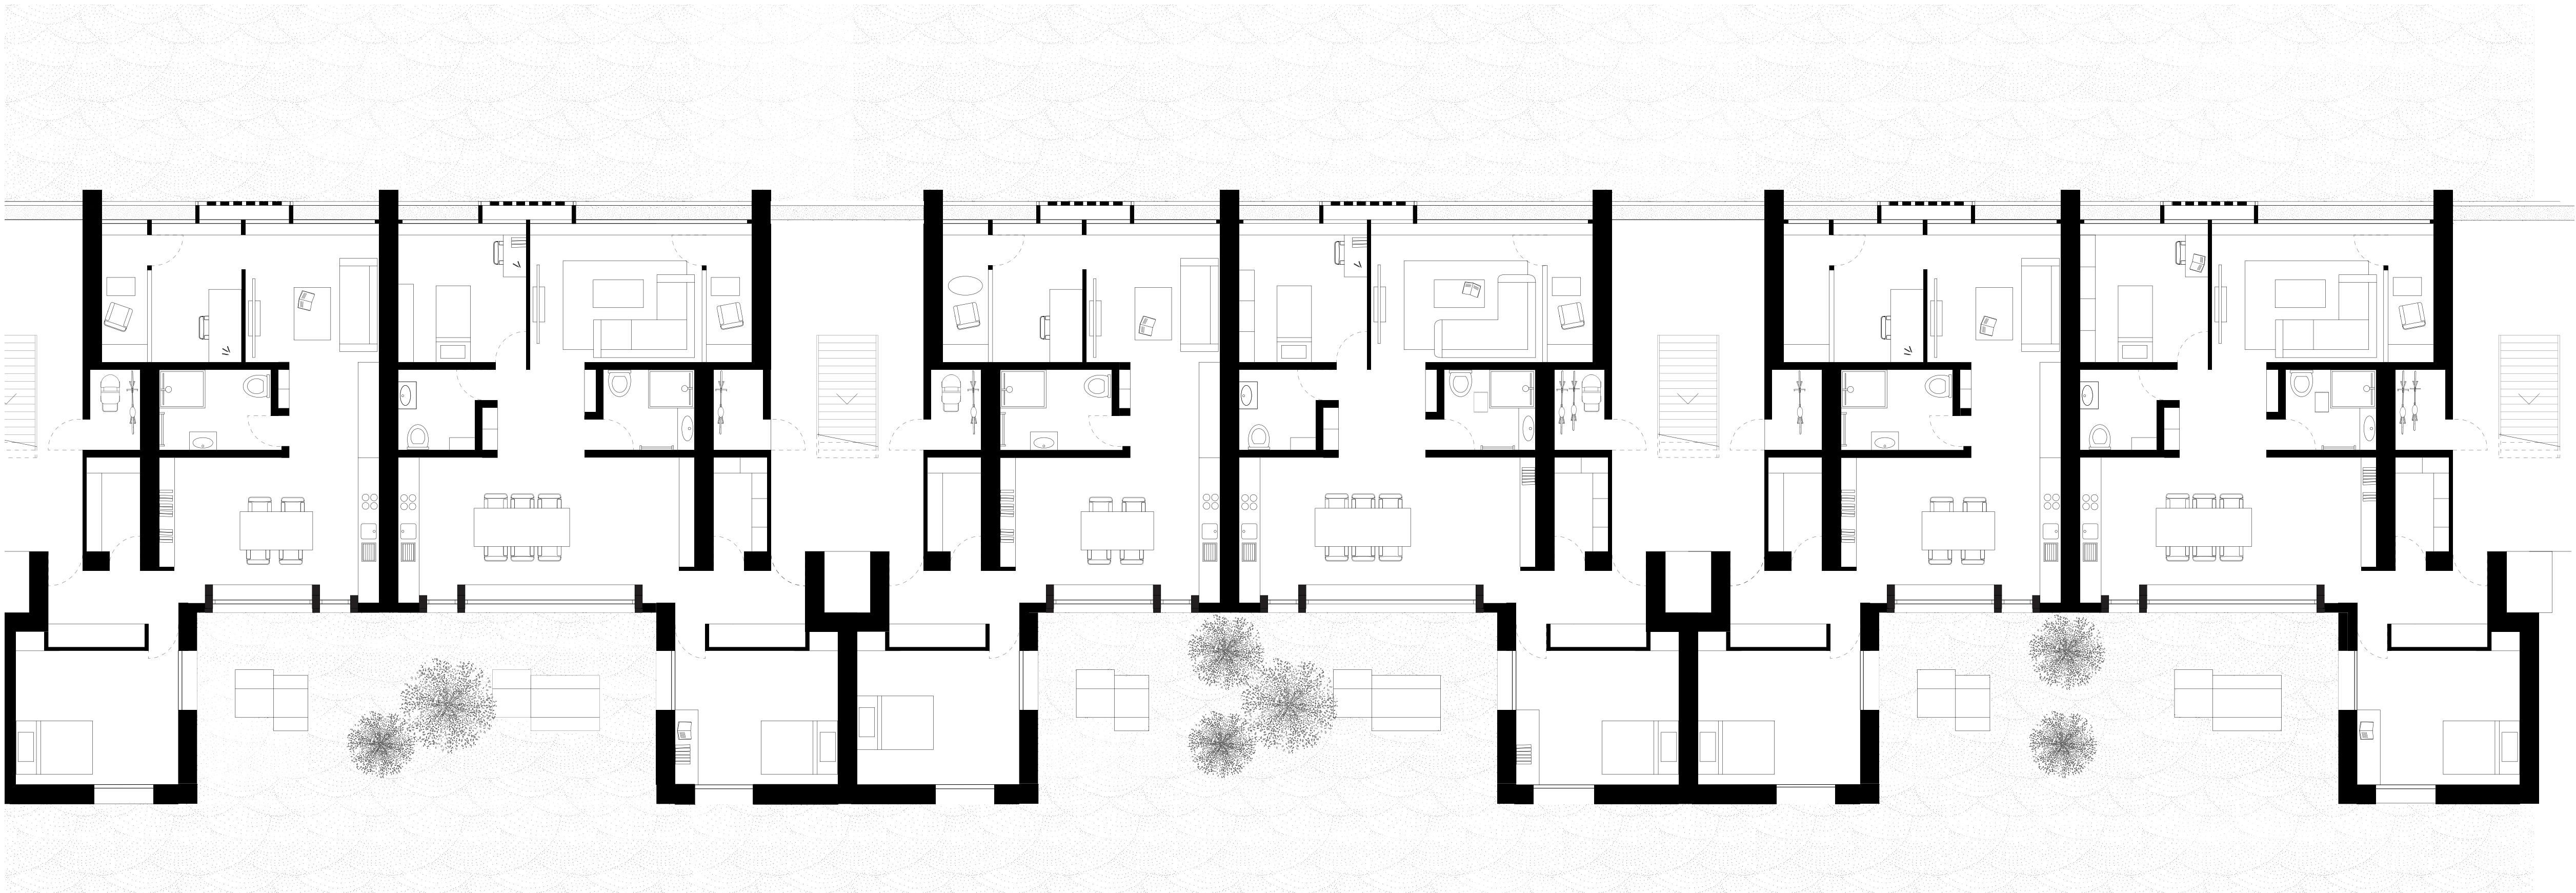

Plan 1:100



Elevation façade 1:100