




Image d'ambiance
cage d'escalier communautaire



1:20'000
Plan de situation



1:1'000
Plan masse

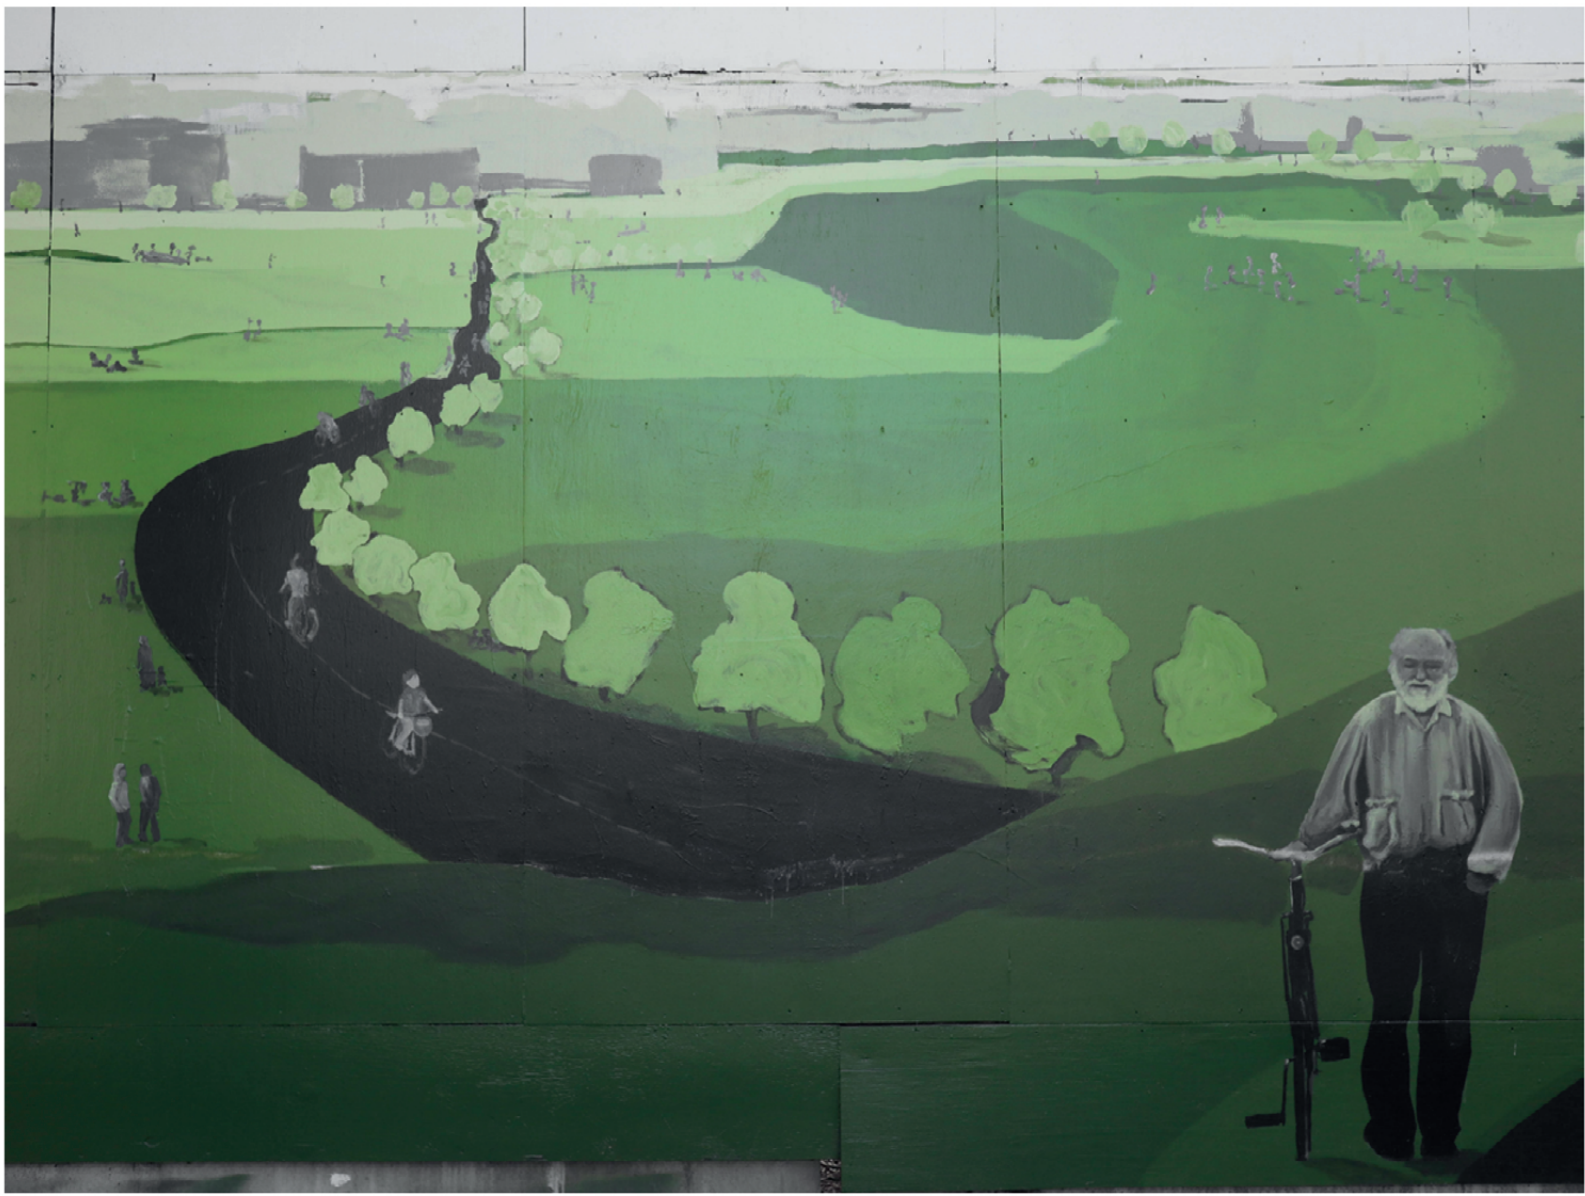

Photos du site actuellement en travaux
1. Peinture représentant la voie verte sur les panneaux de chantier
2. La voie verte aujourd'hui
3. Chemin bordant les terrains de foot
4. Allée ouest