




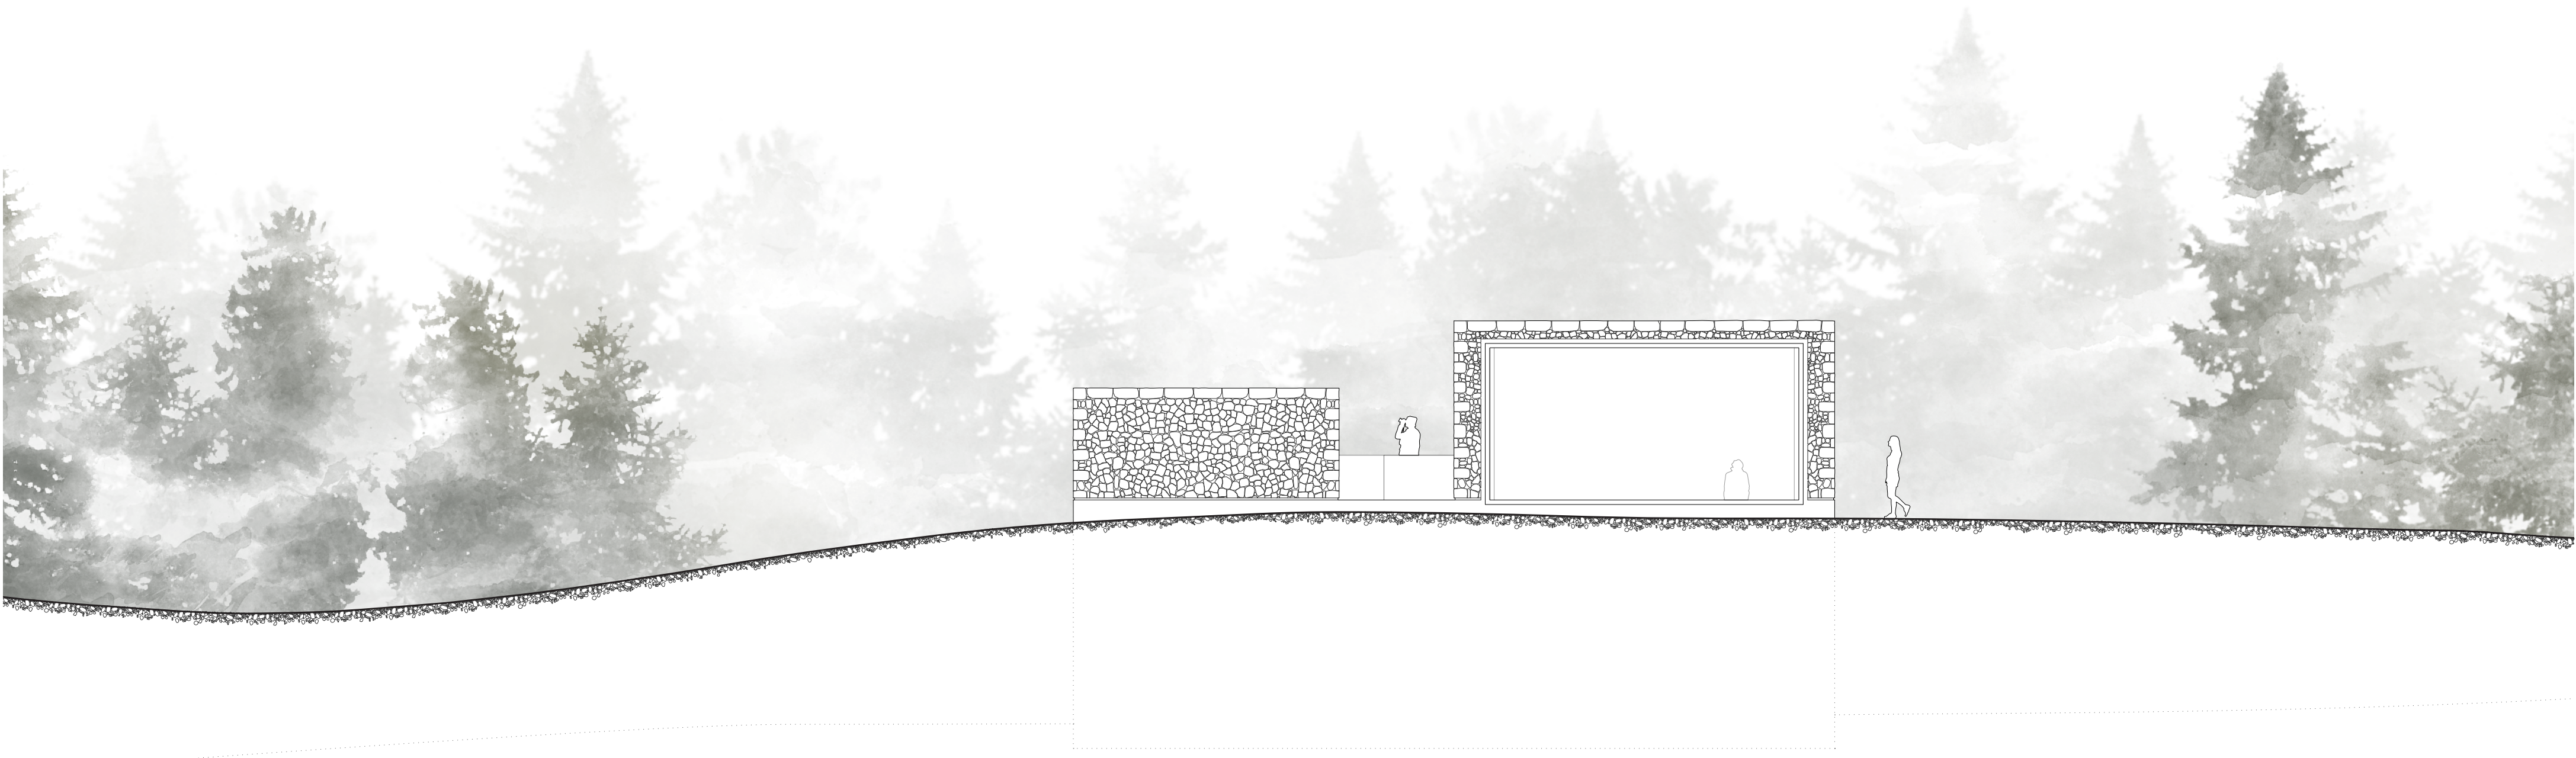

ÉLEVATION CC SUD OUEST / NORD EST
1:100

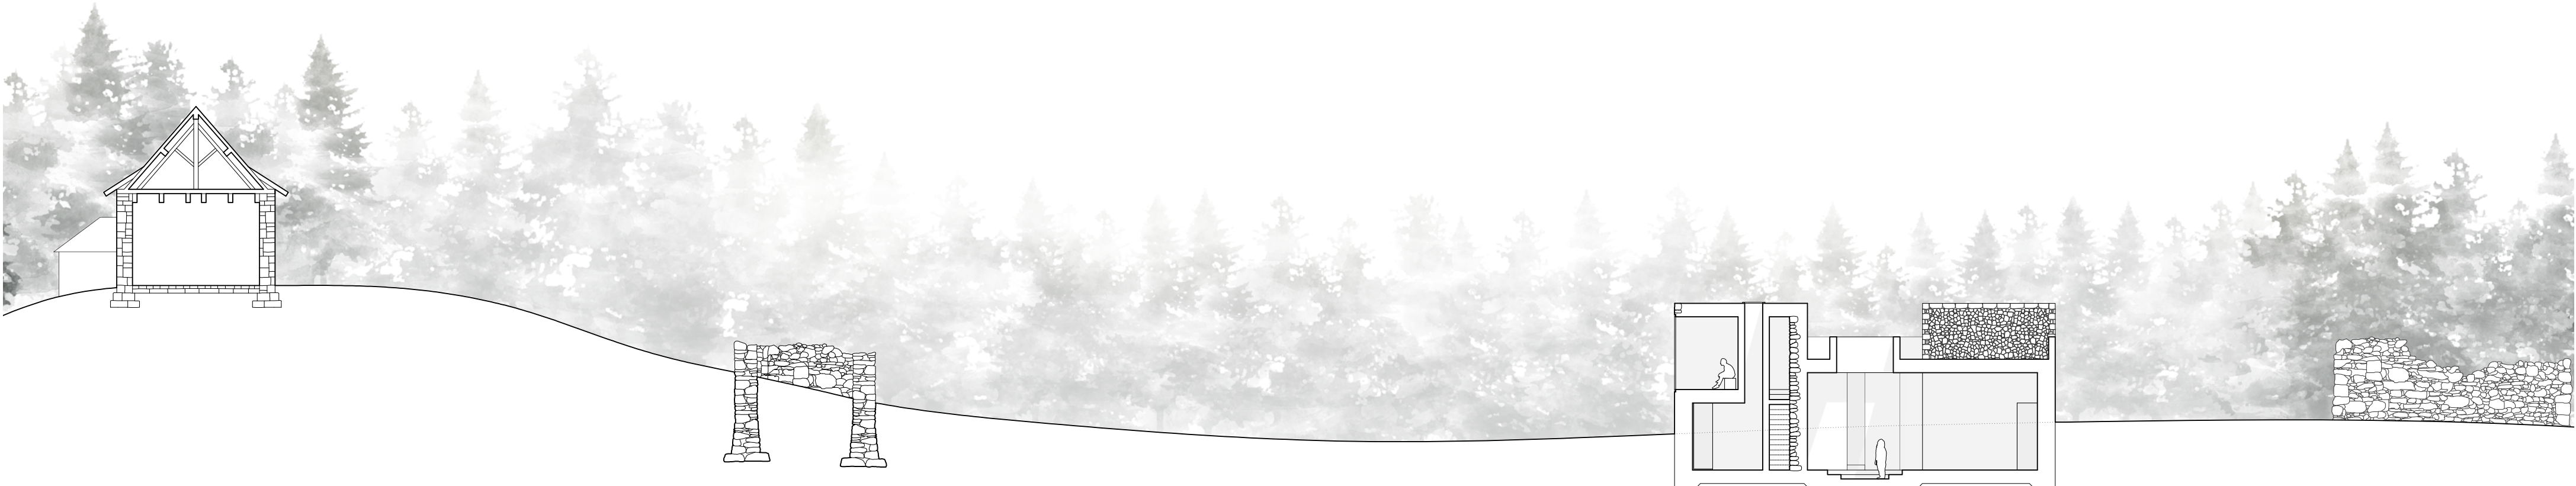

COUPE DD SUD OUEST / NORD EST
1:200

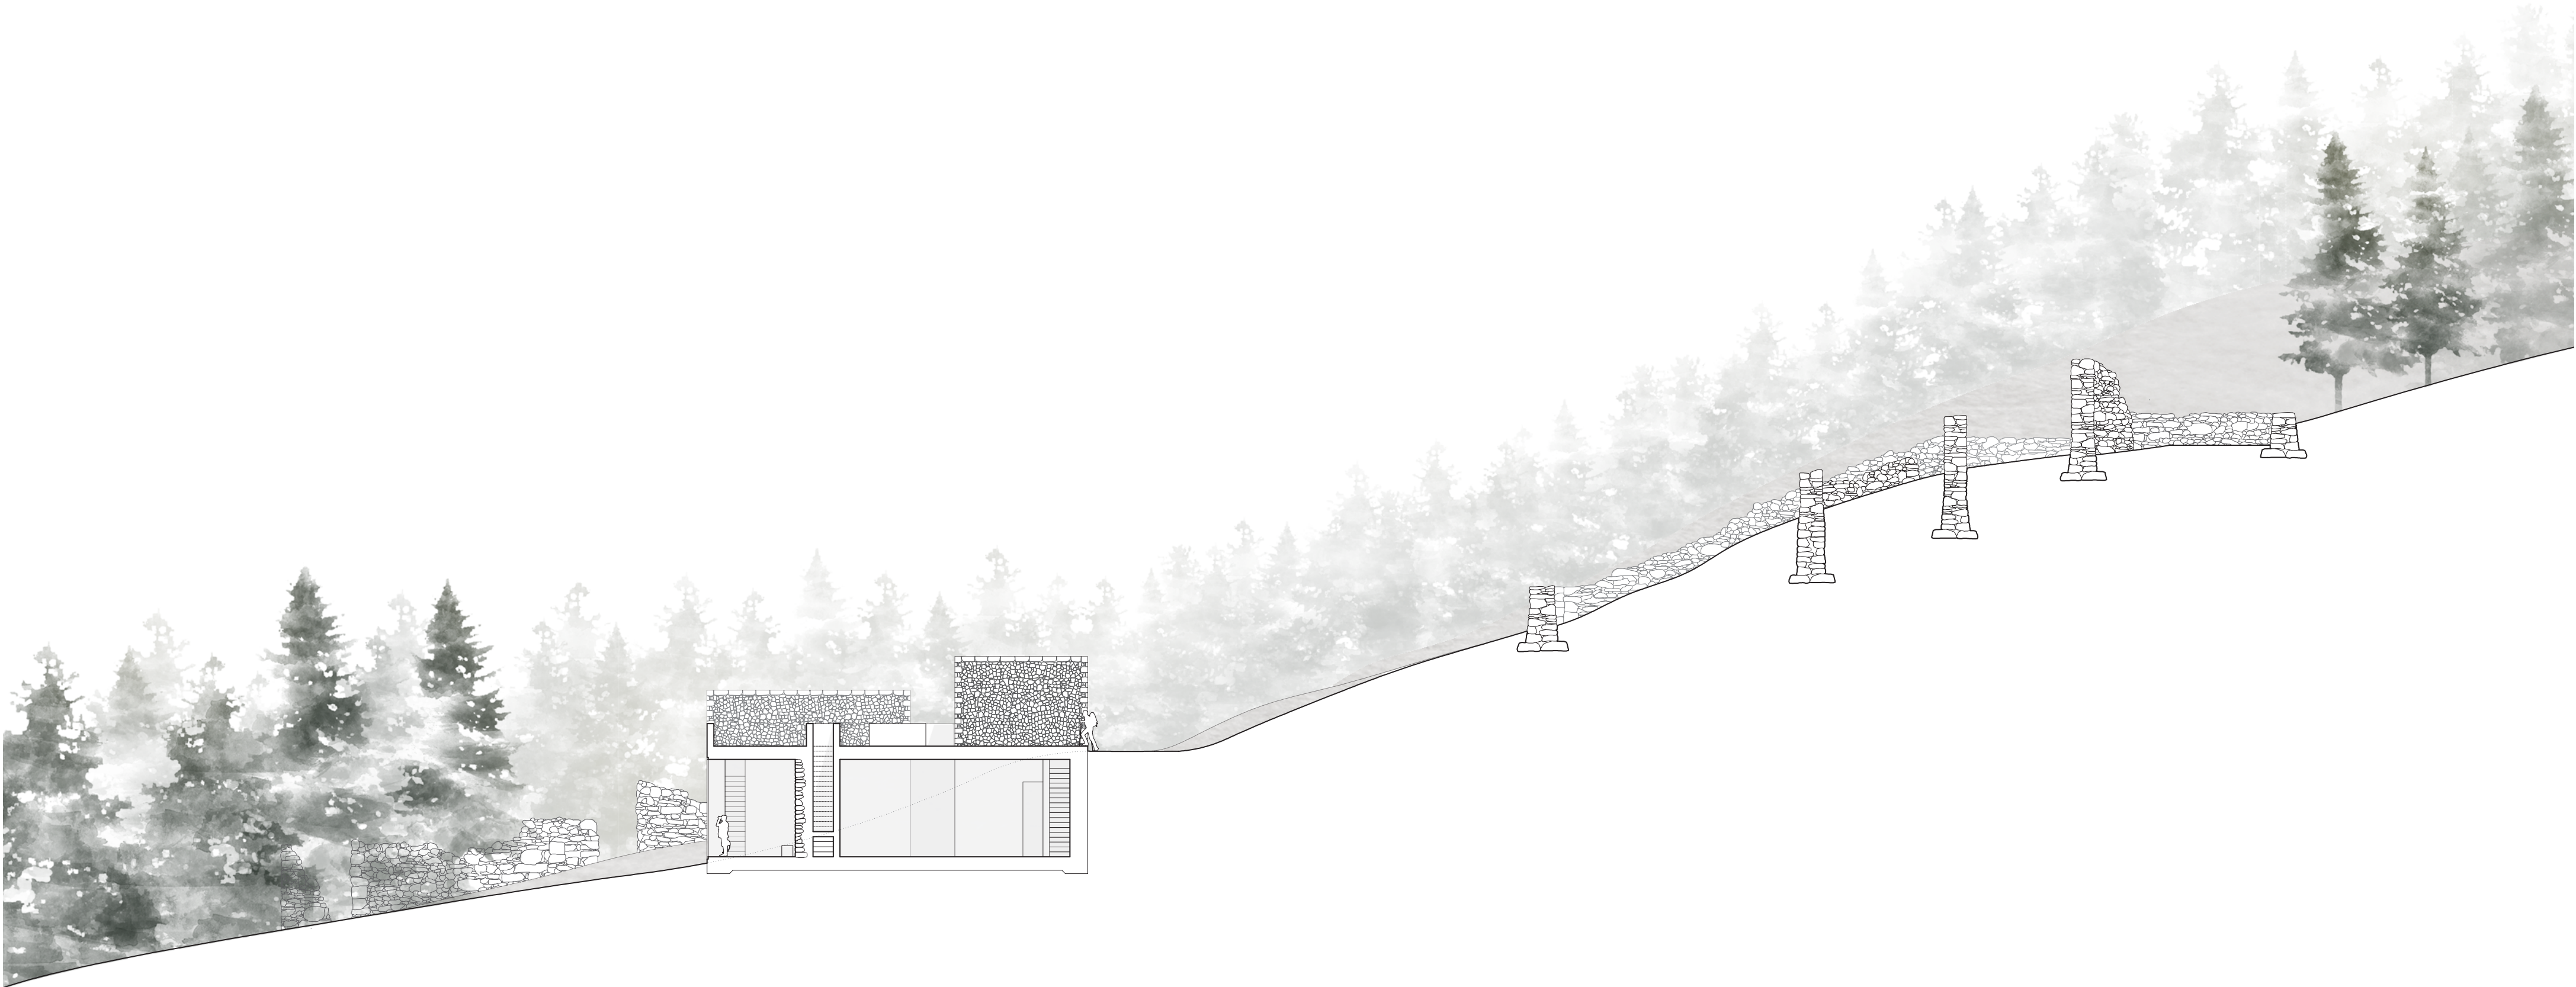

COUPE EE SUD EST / NORD OUEST
1:200