

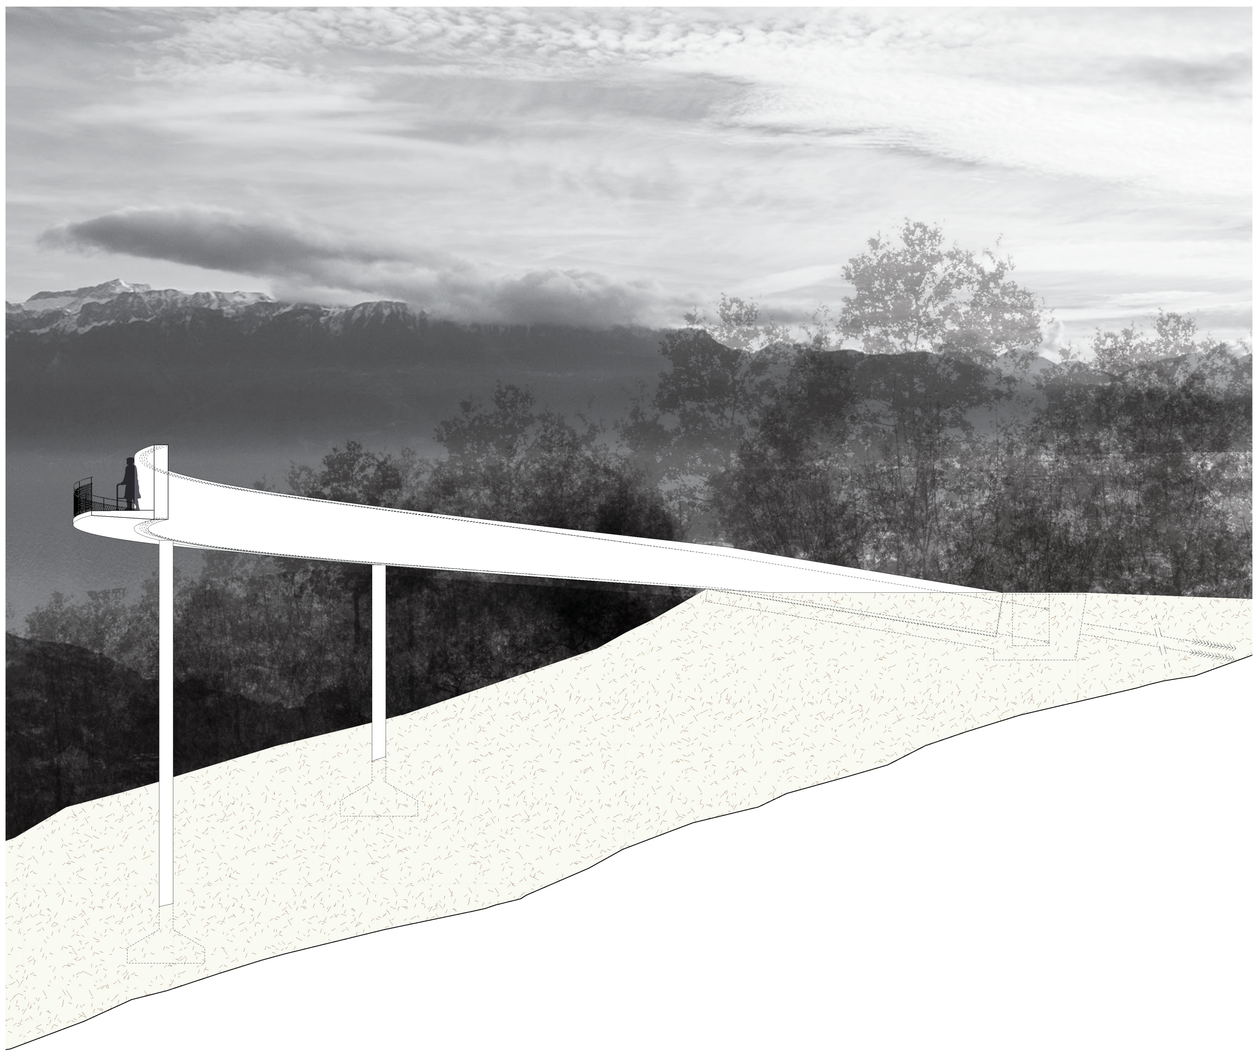

Coupe transversale du belvédère **1:100**



Coupe de détail du belvédère **1:20**

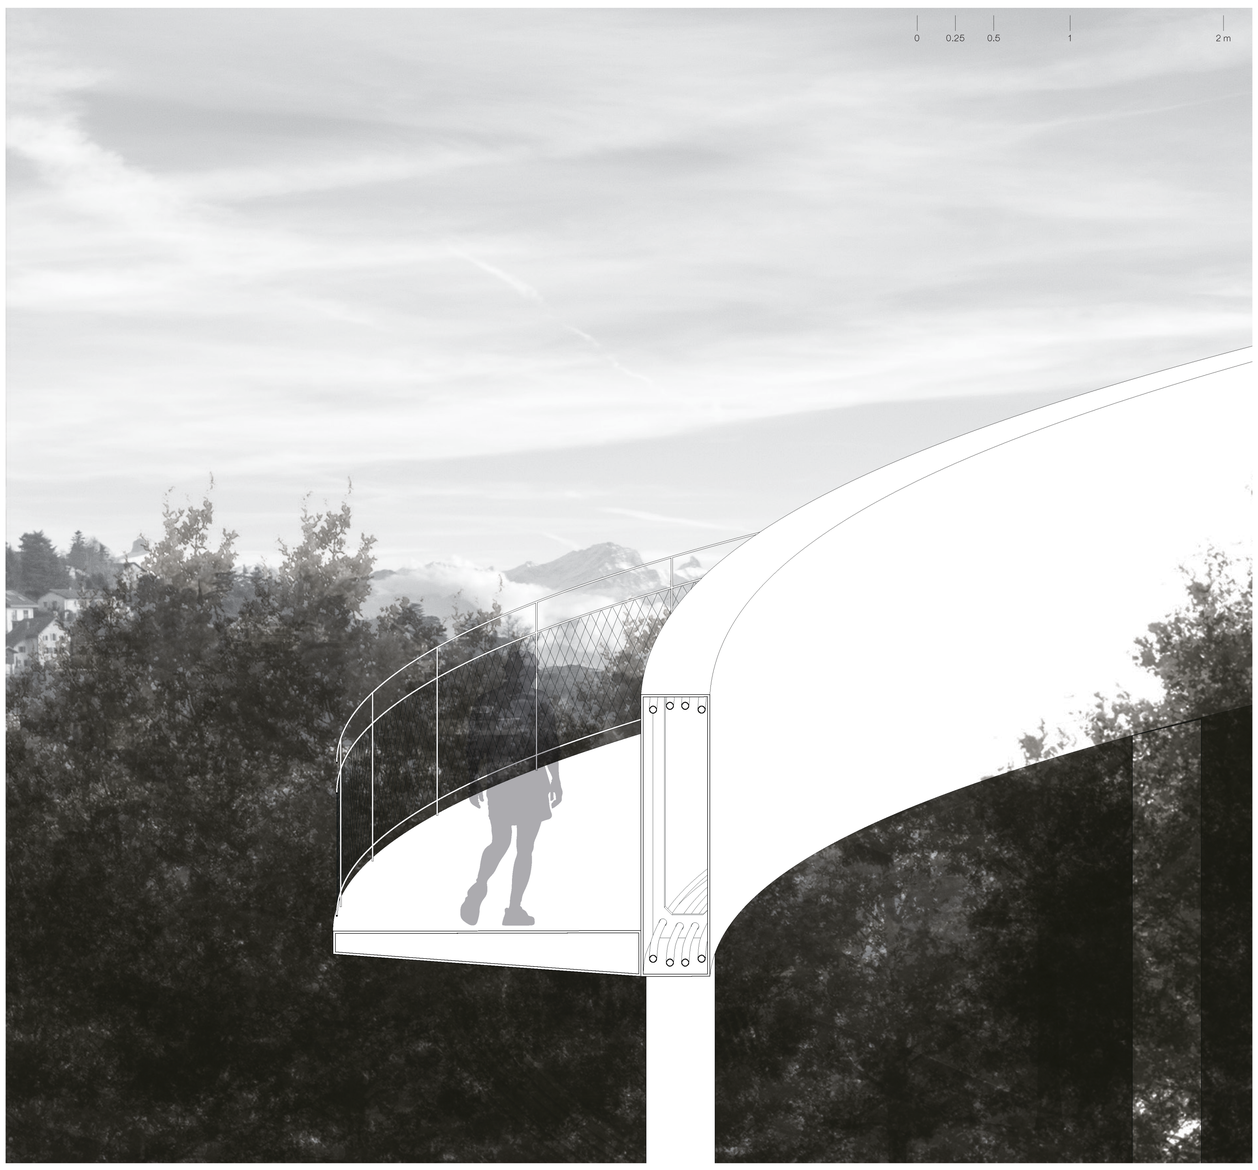

Coupe de détail du belvédère **1:20**

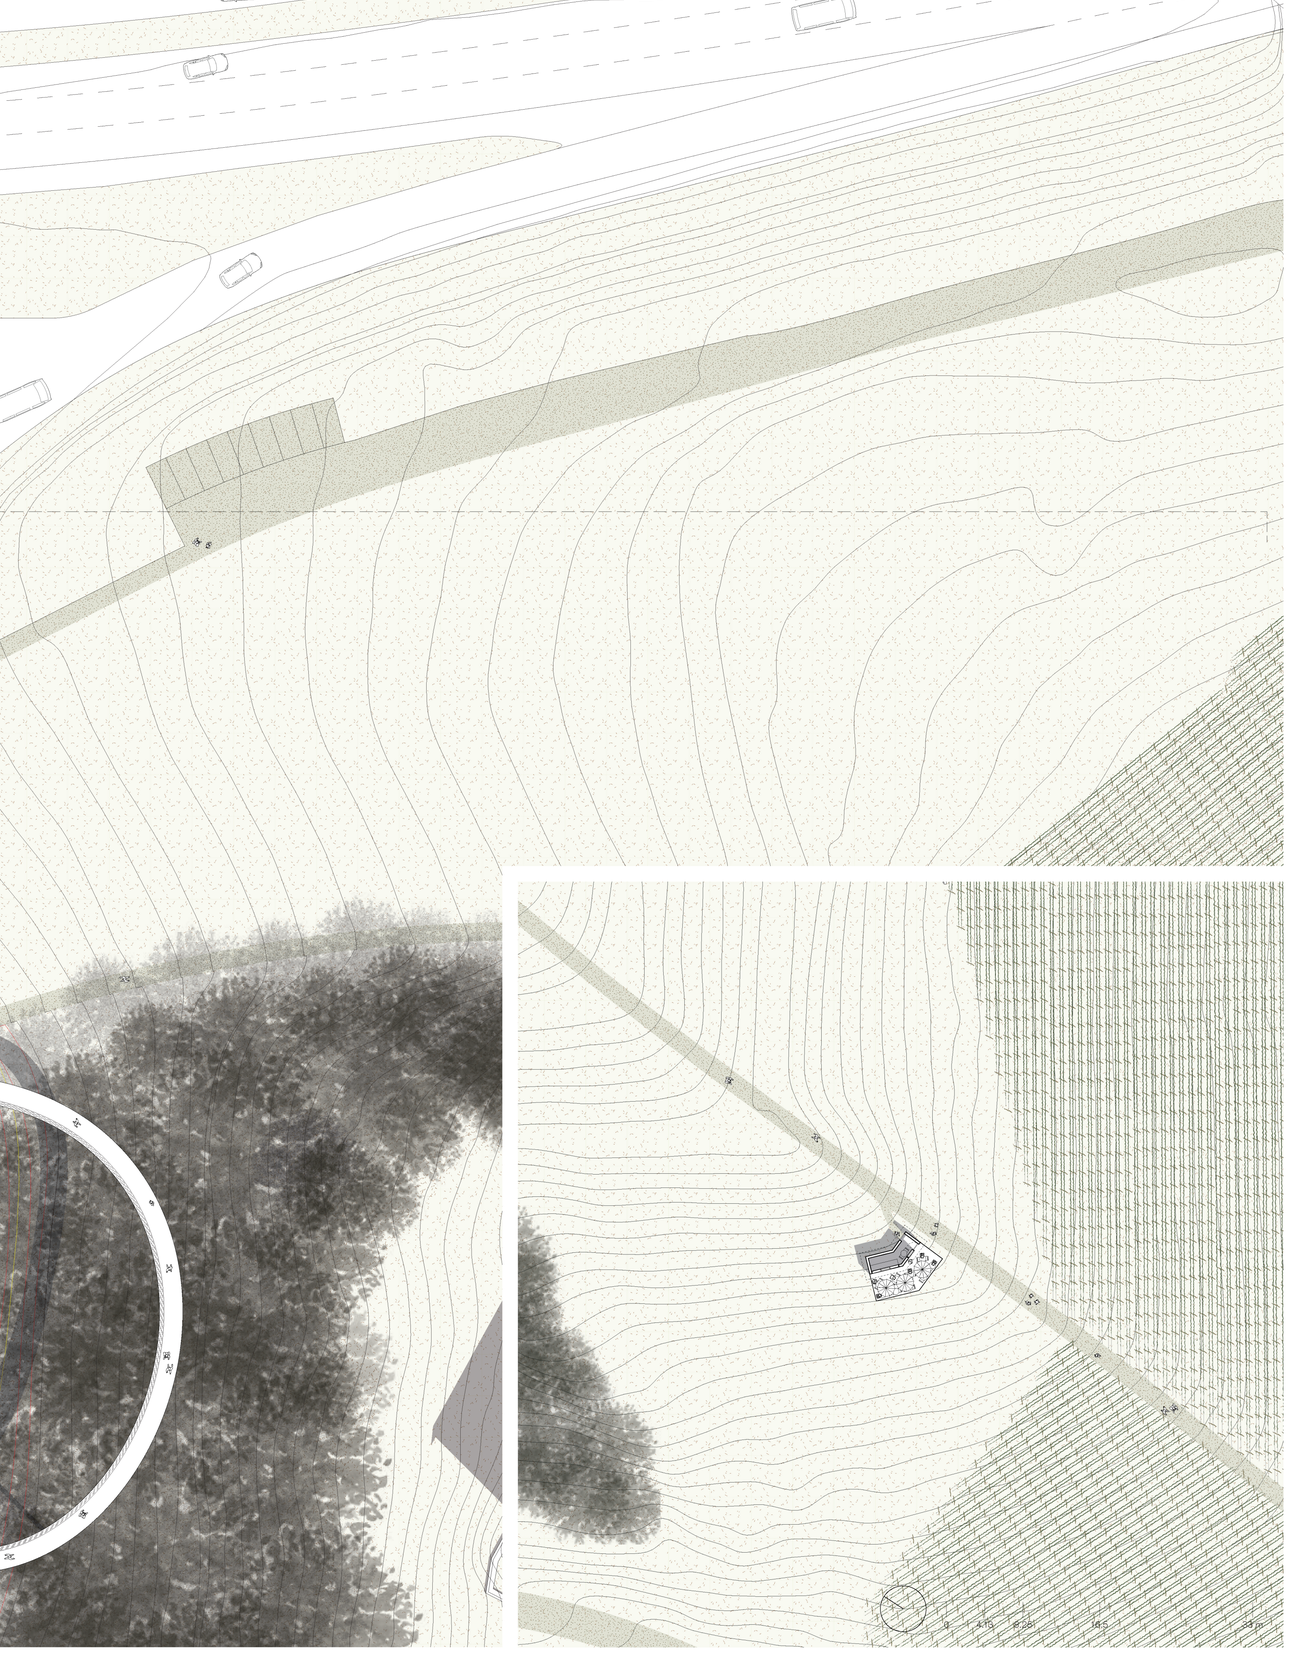

Plan de la capite **1:333**