


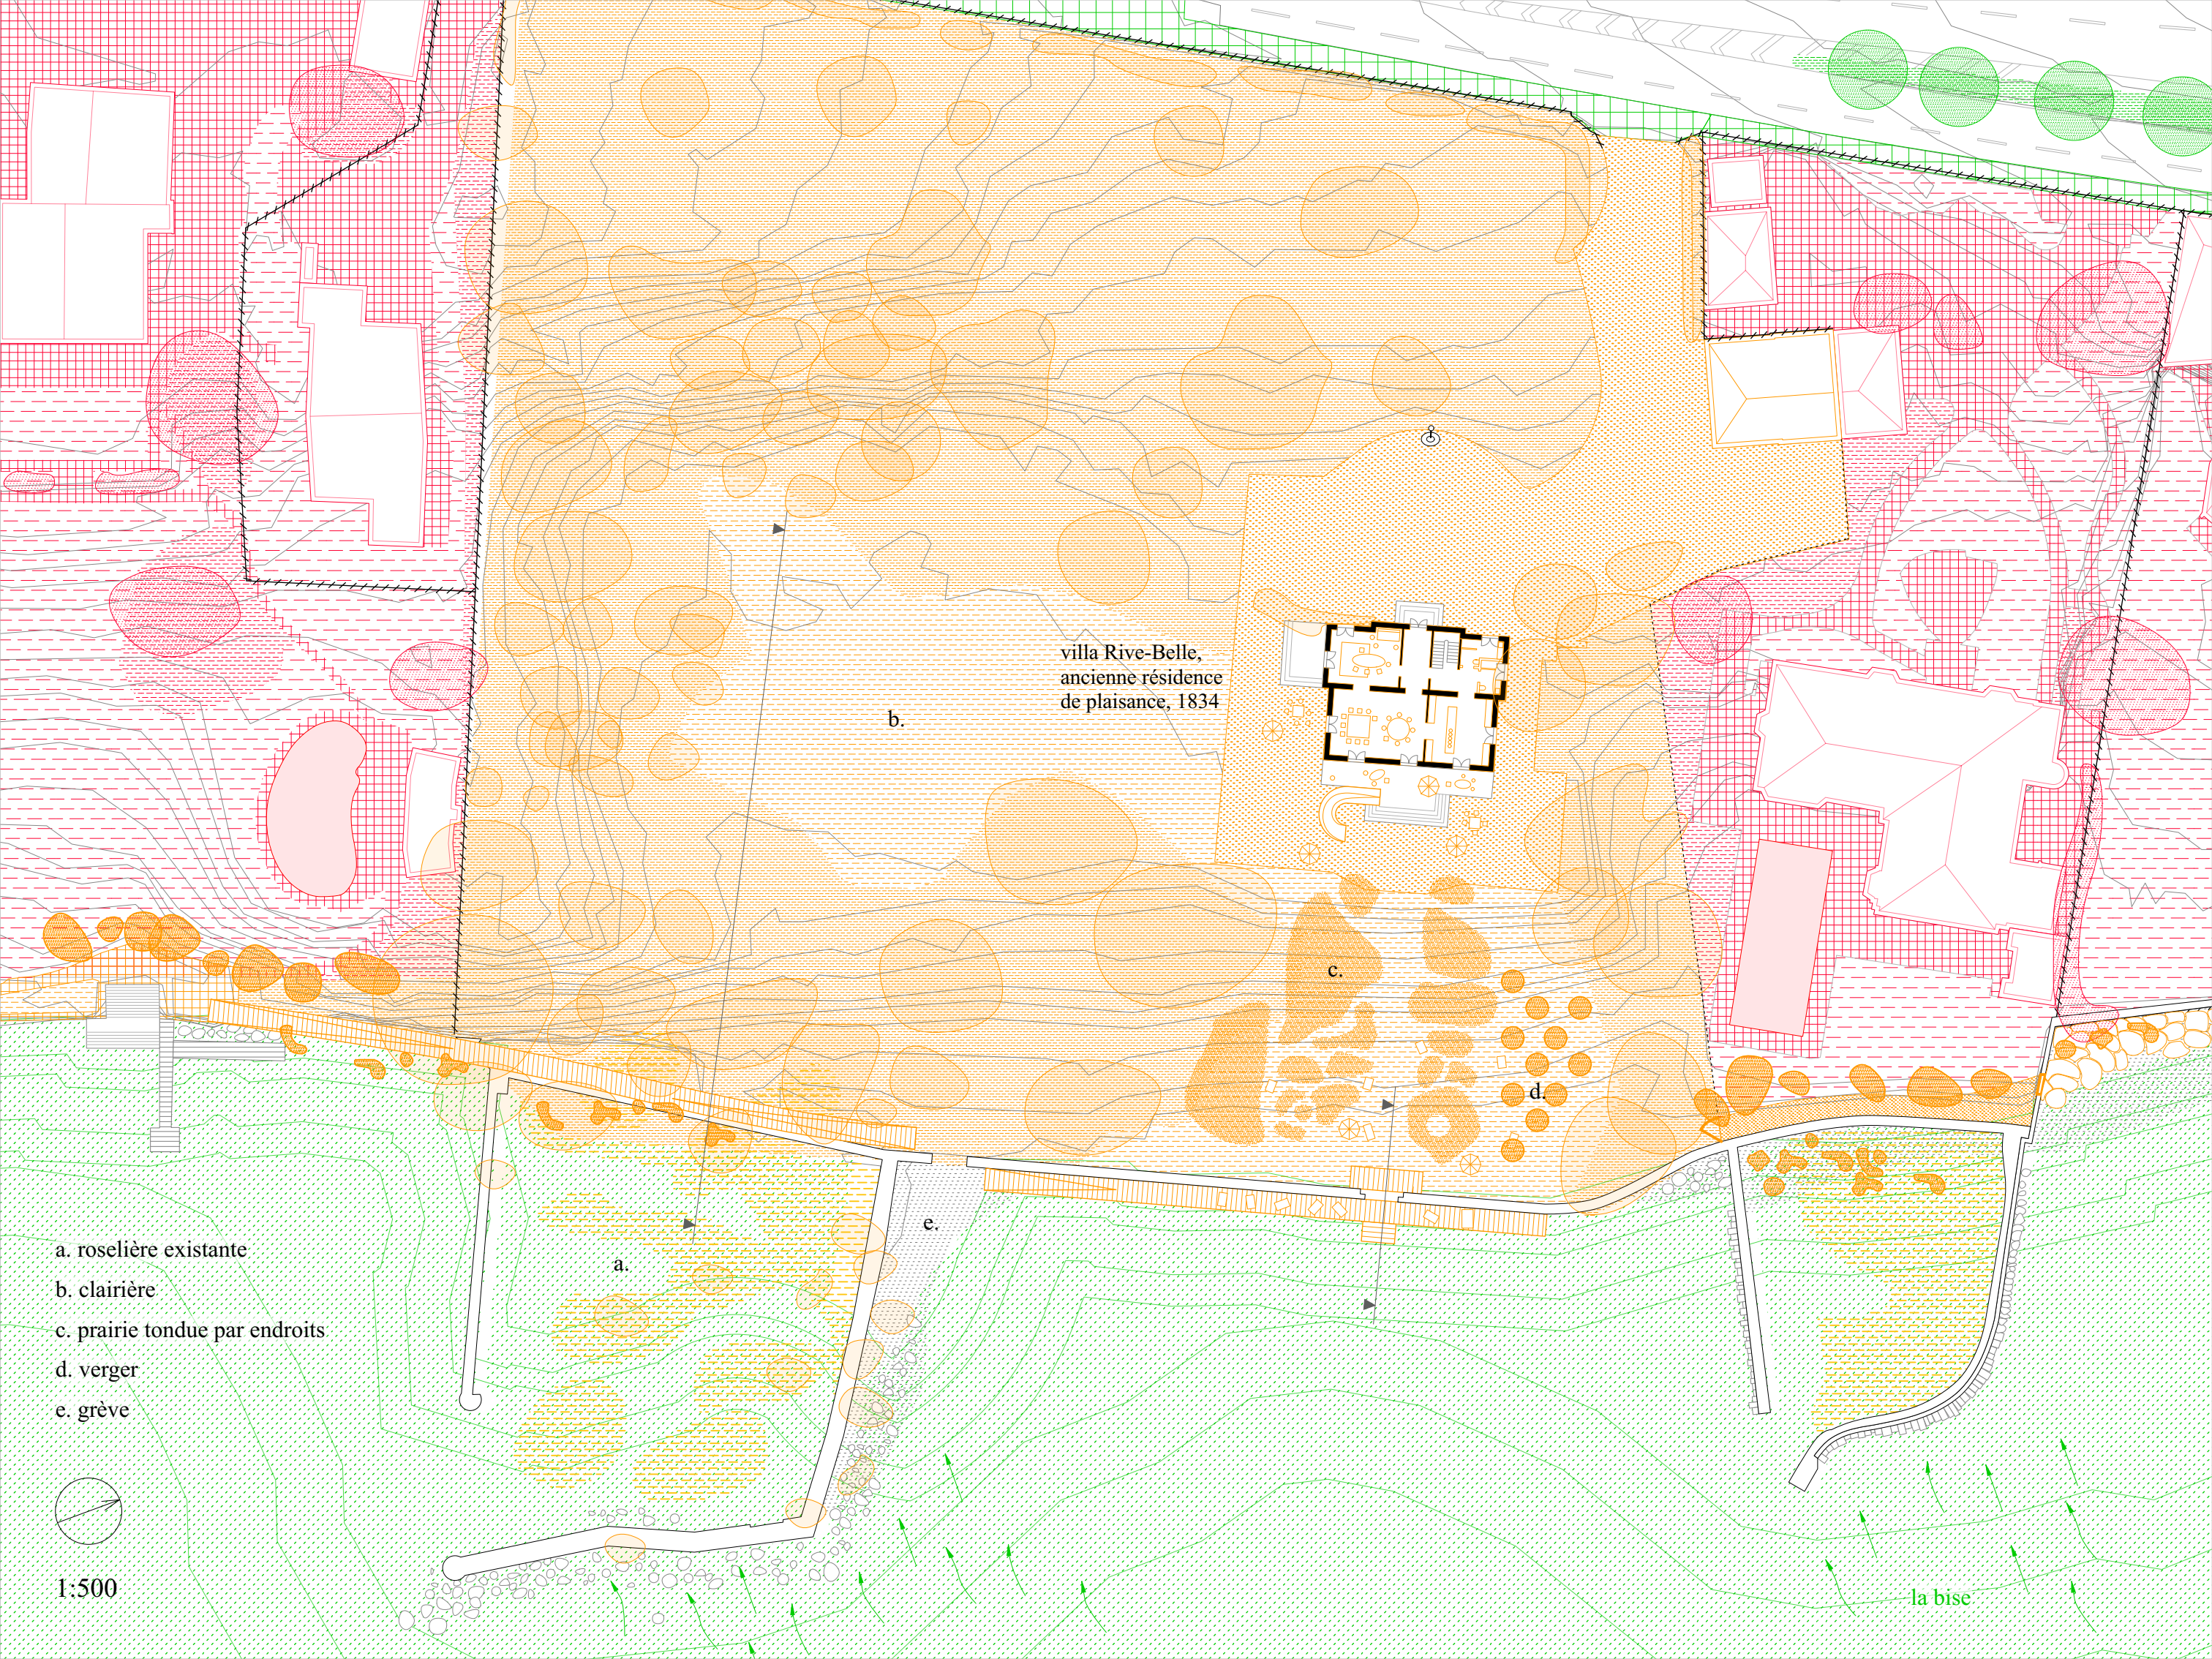


villa Rive-Belle,
ancienne résidence
de plaisance, 1834


- a. roselière existante
- b. clairière
- c. prairie tondue par endroits
- d. verger
- e. grève

1:500

la bise

lieu d'accueil :
activités socio-culturelles
et aquatiques

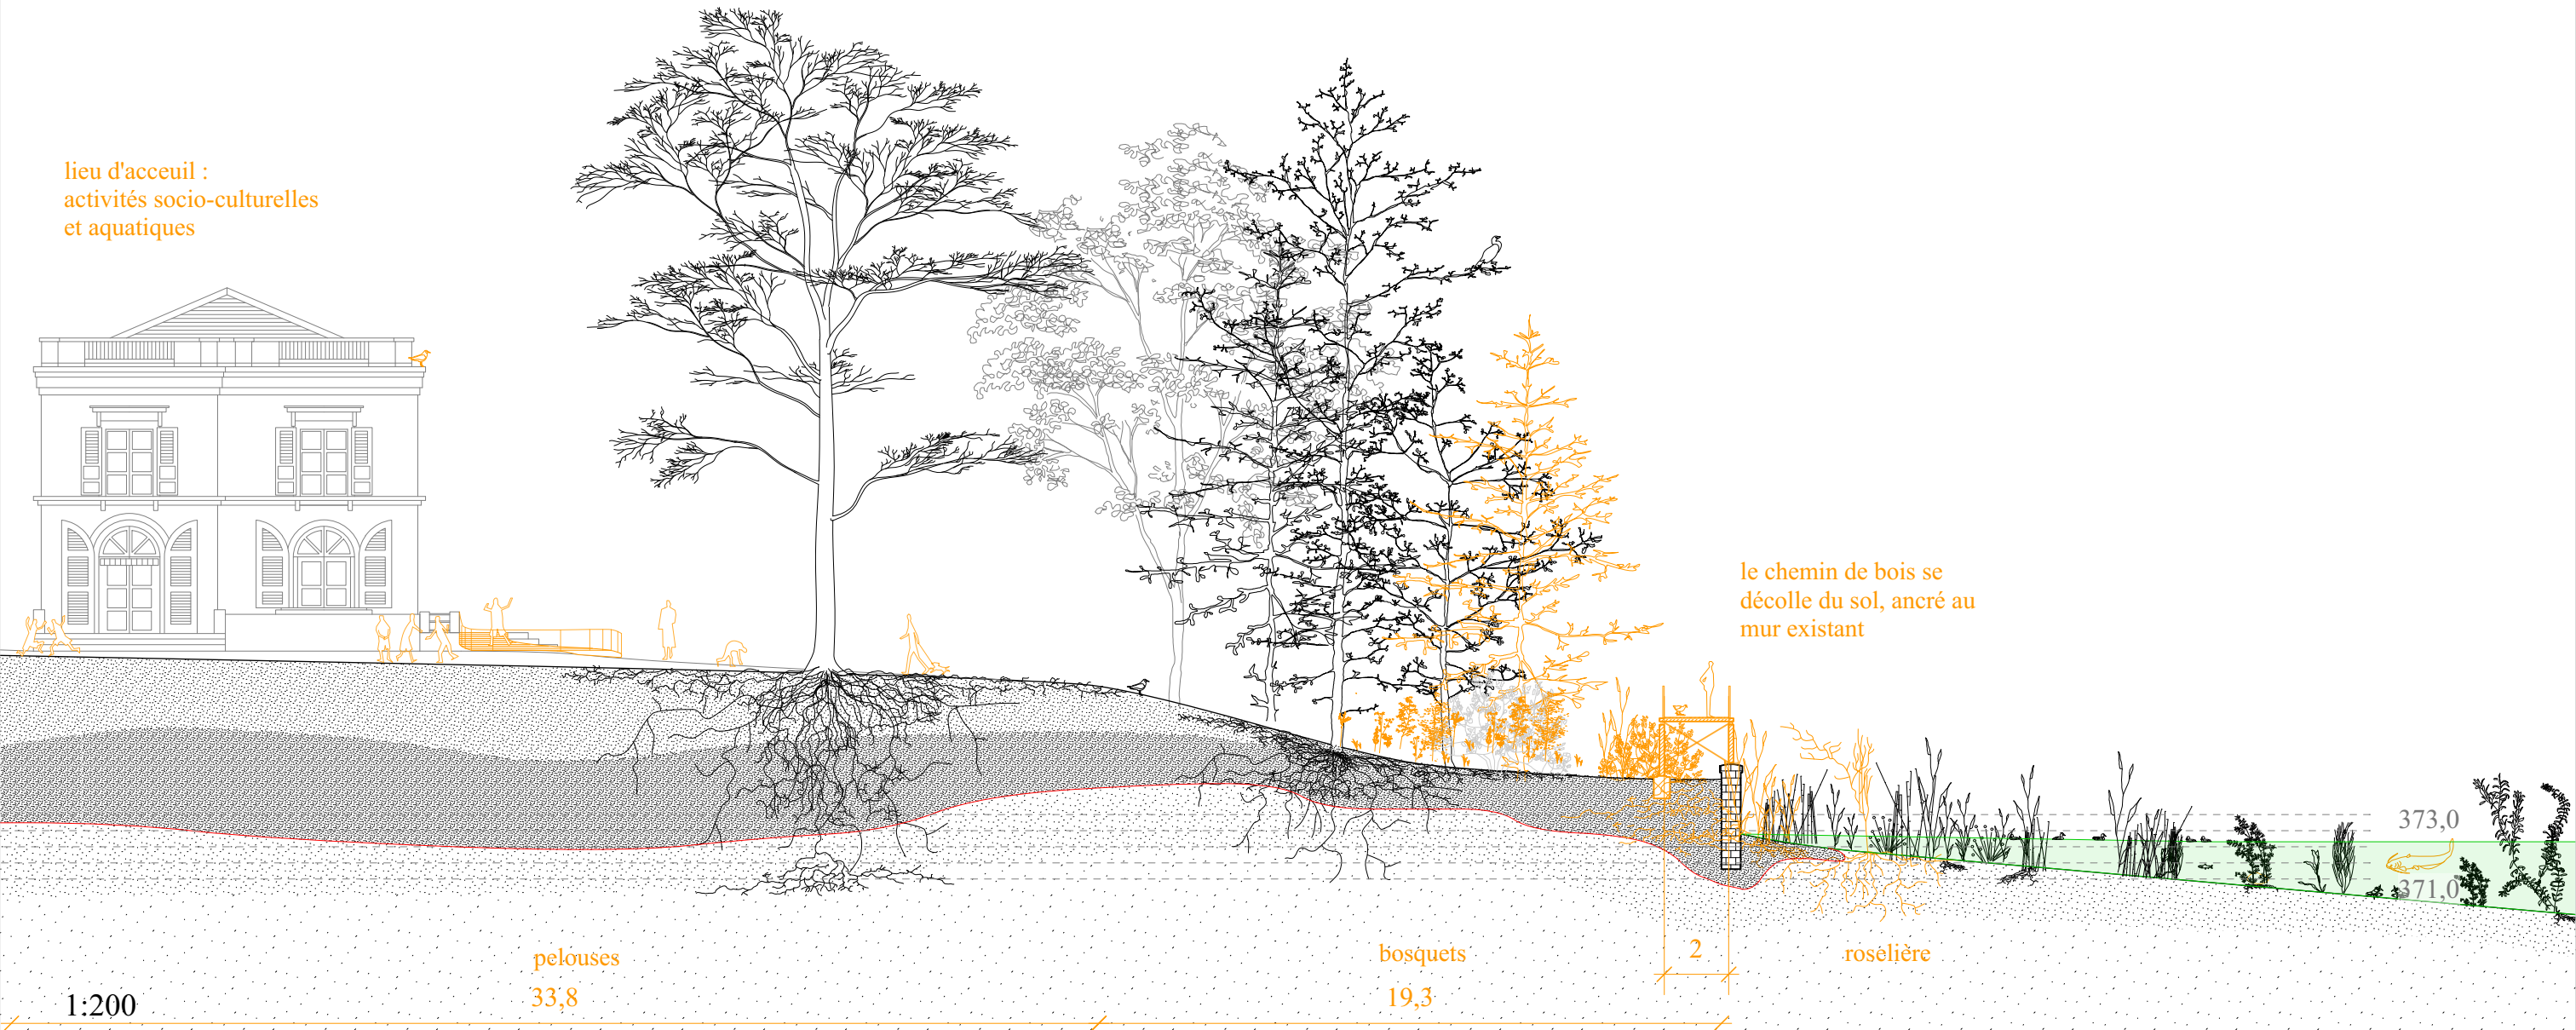

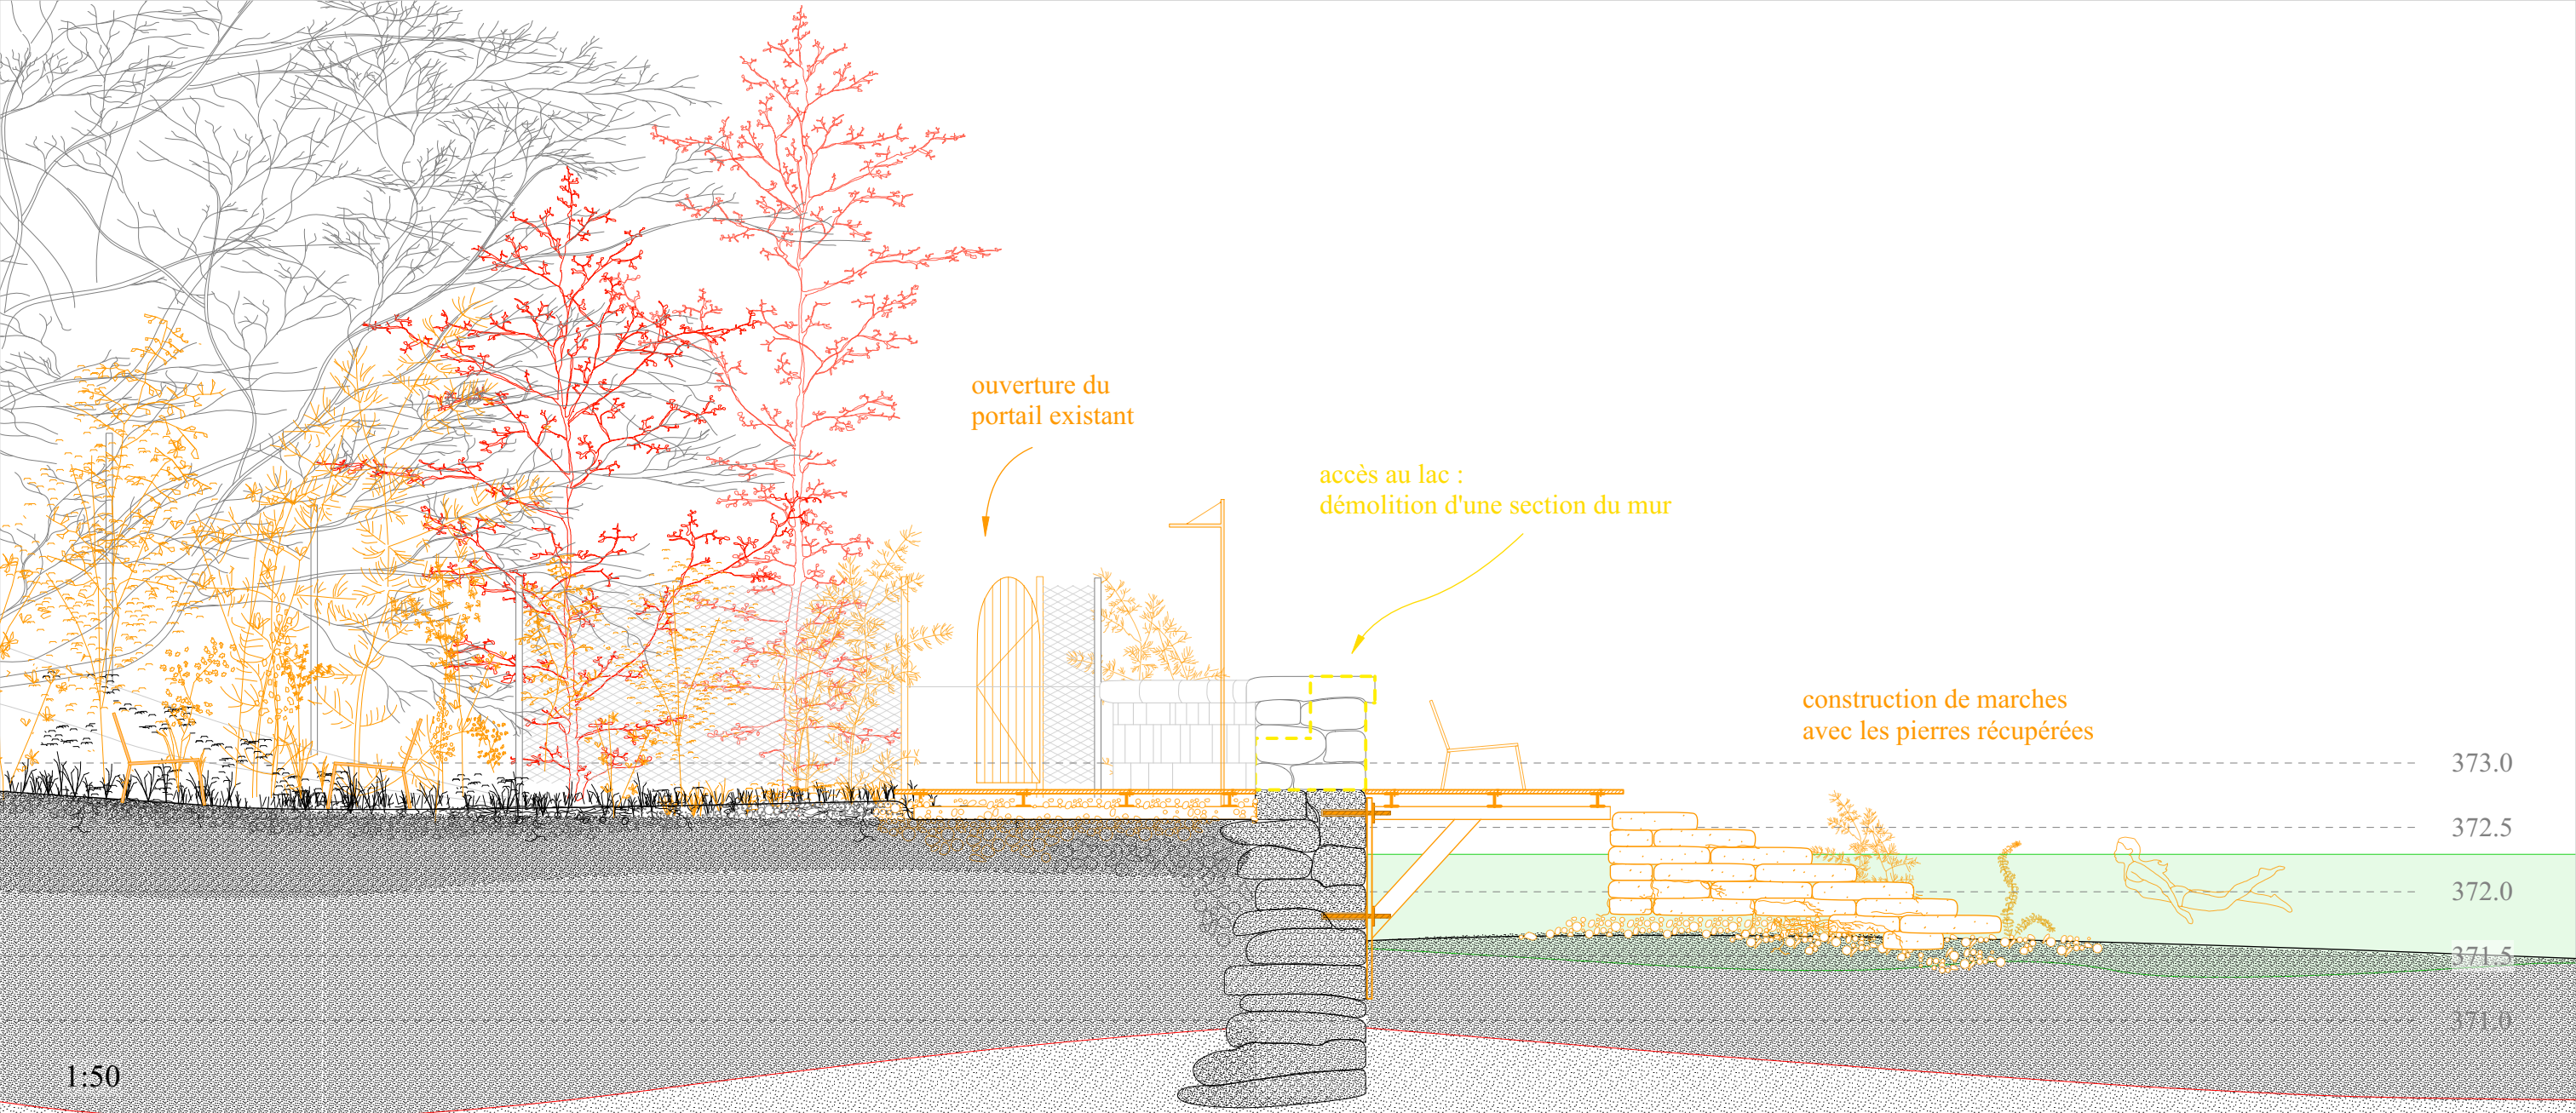


ouverture du
portail existant

accès au lac :
démolition d'une section du mur

construction de marches
avec les pierres récupérées

1:50

373.0
372.5
372.0
371.5
371.0

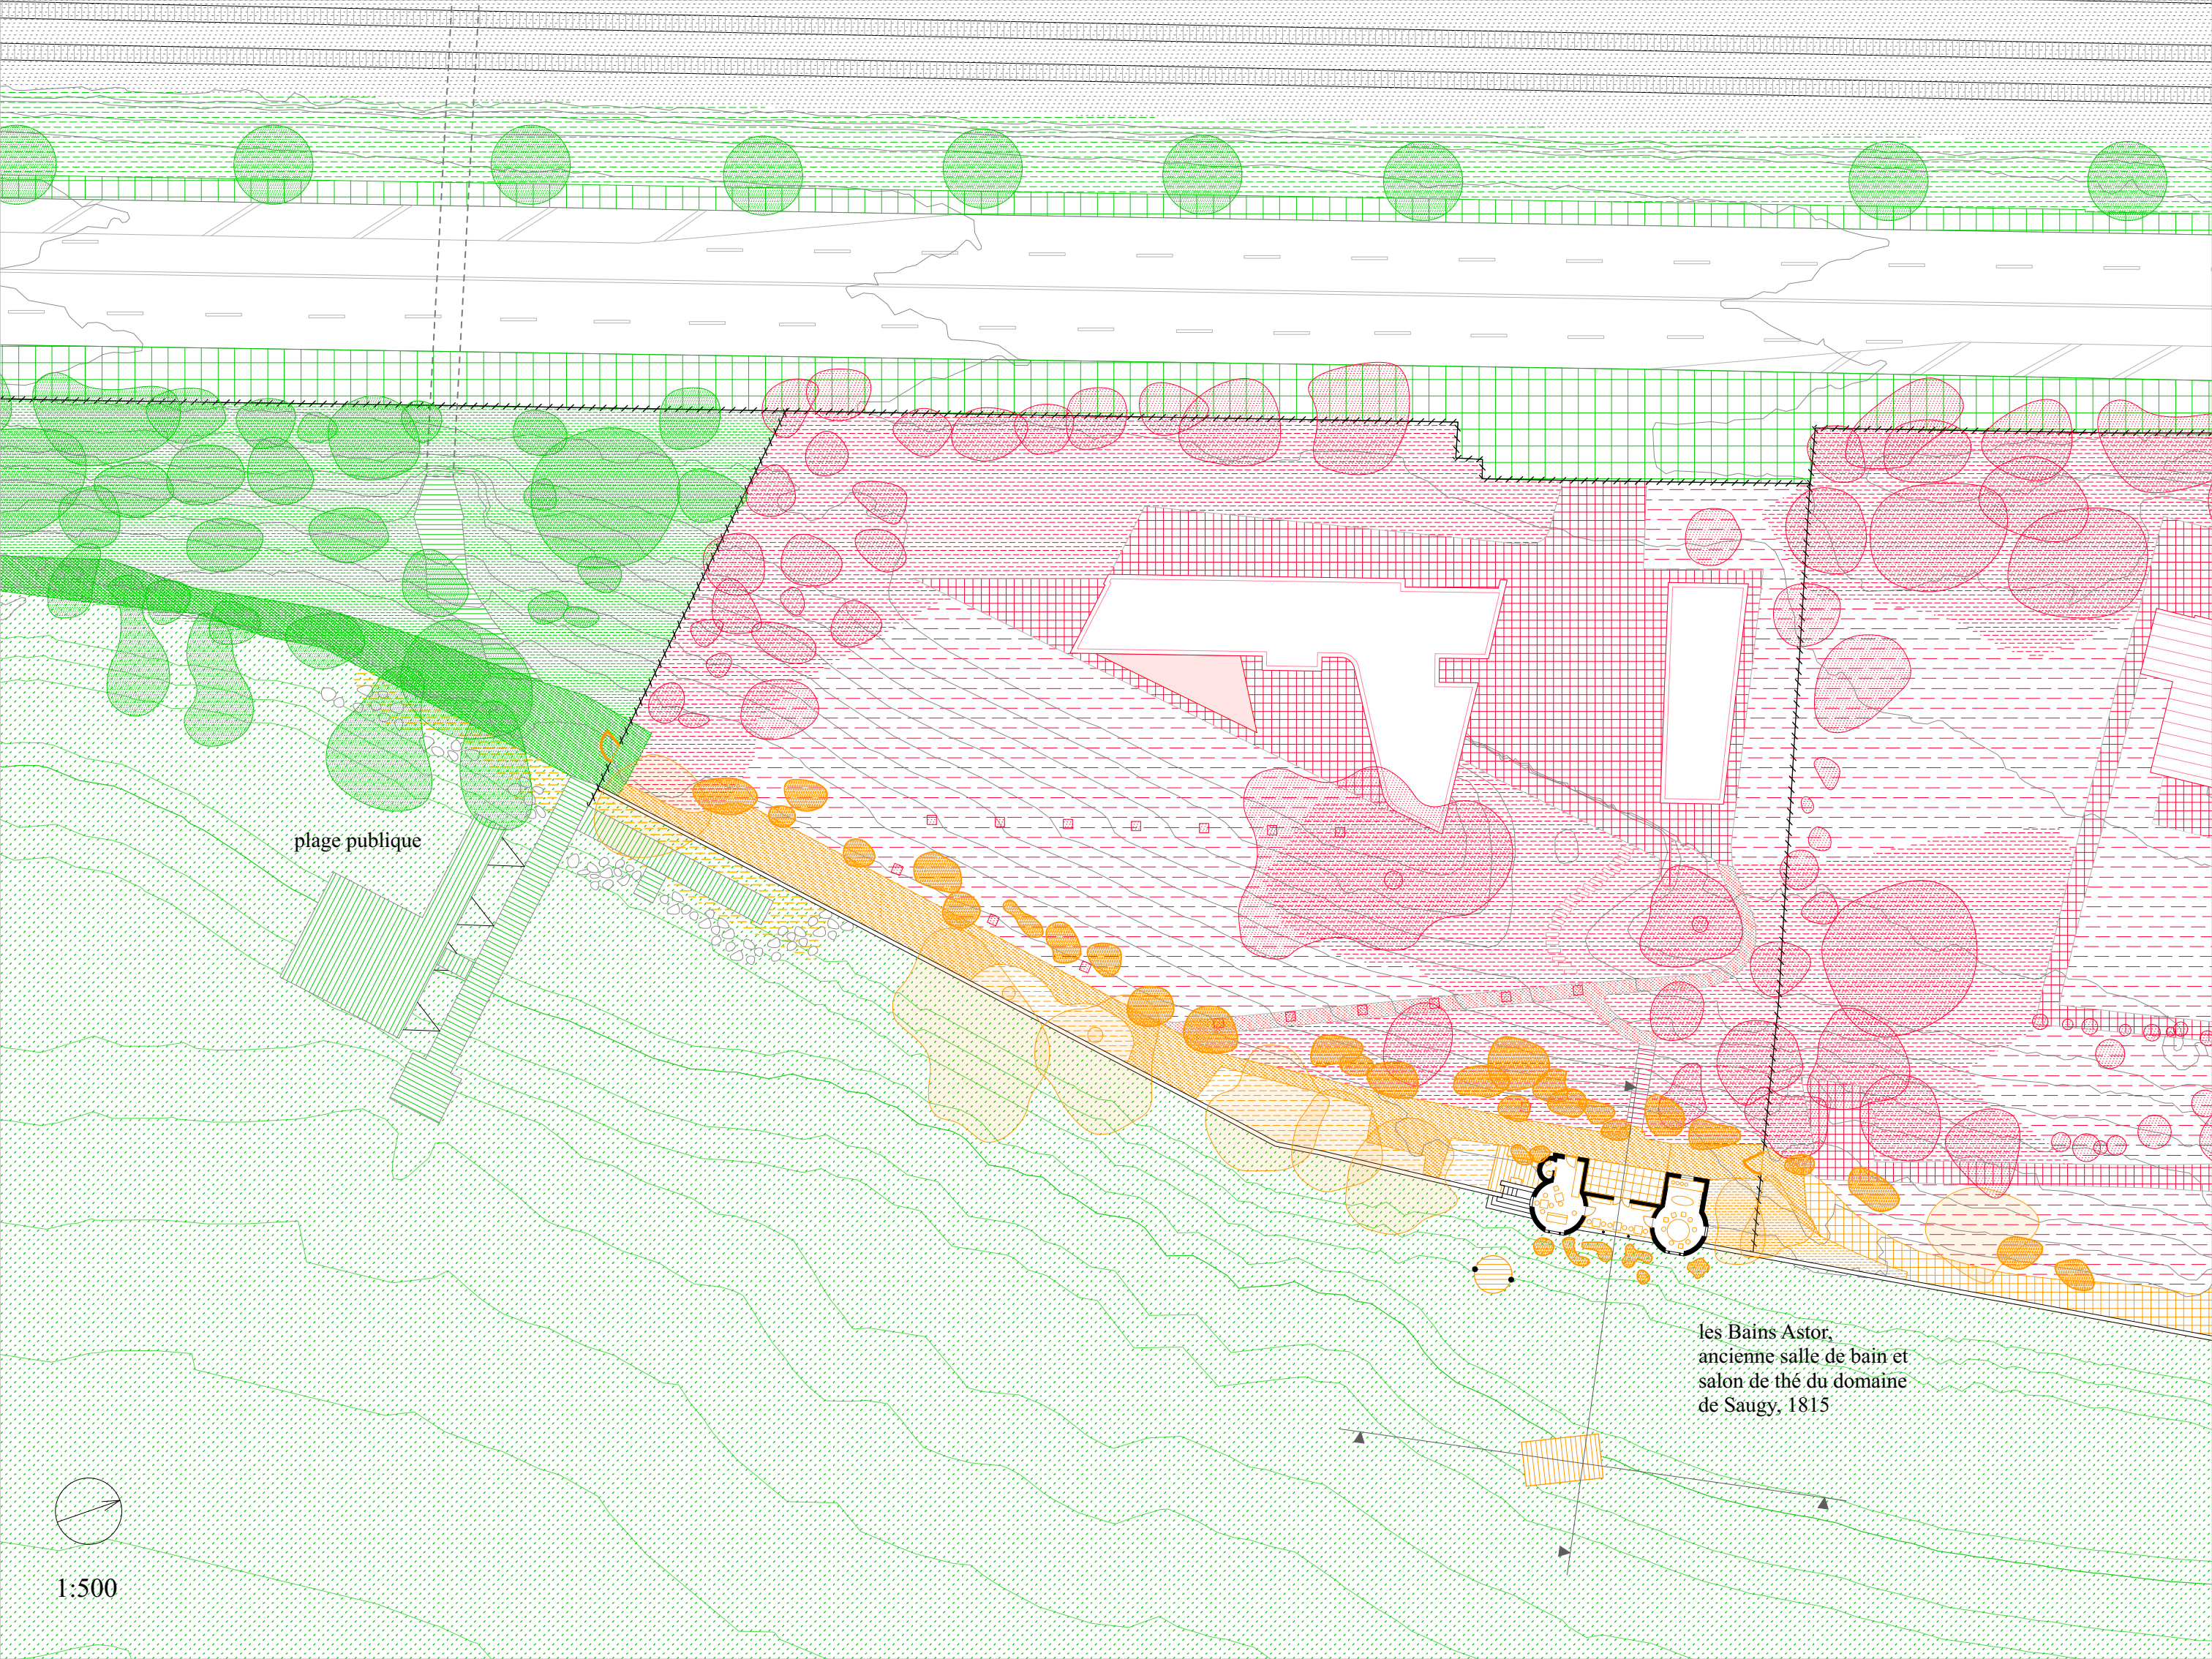


plage publique

les Bains Astor,
ancienne salle de bain et
salon de thé du domaine
de Saugy, 1815



1:500

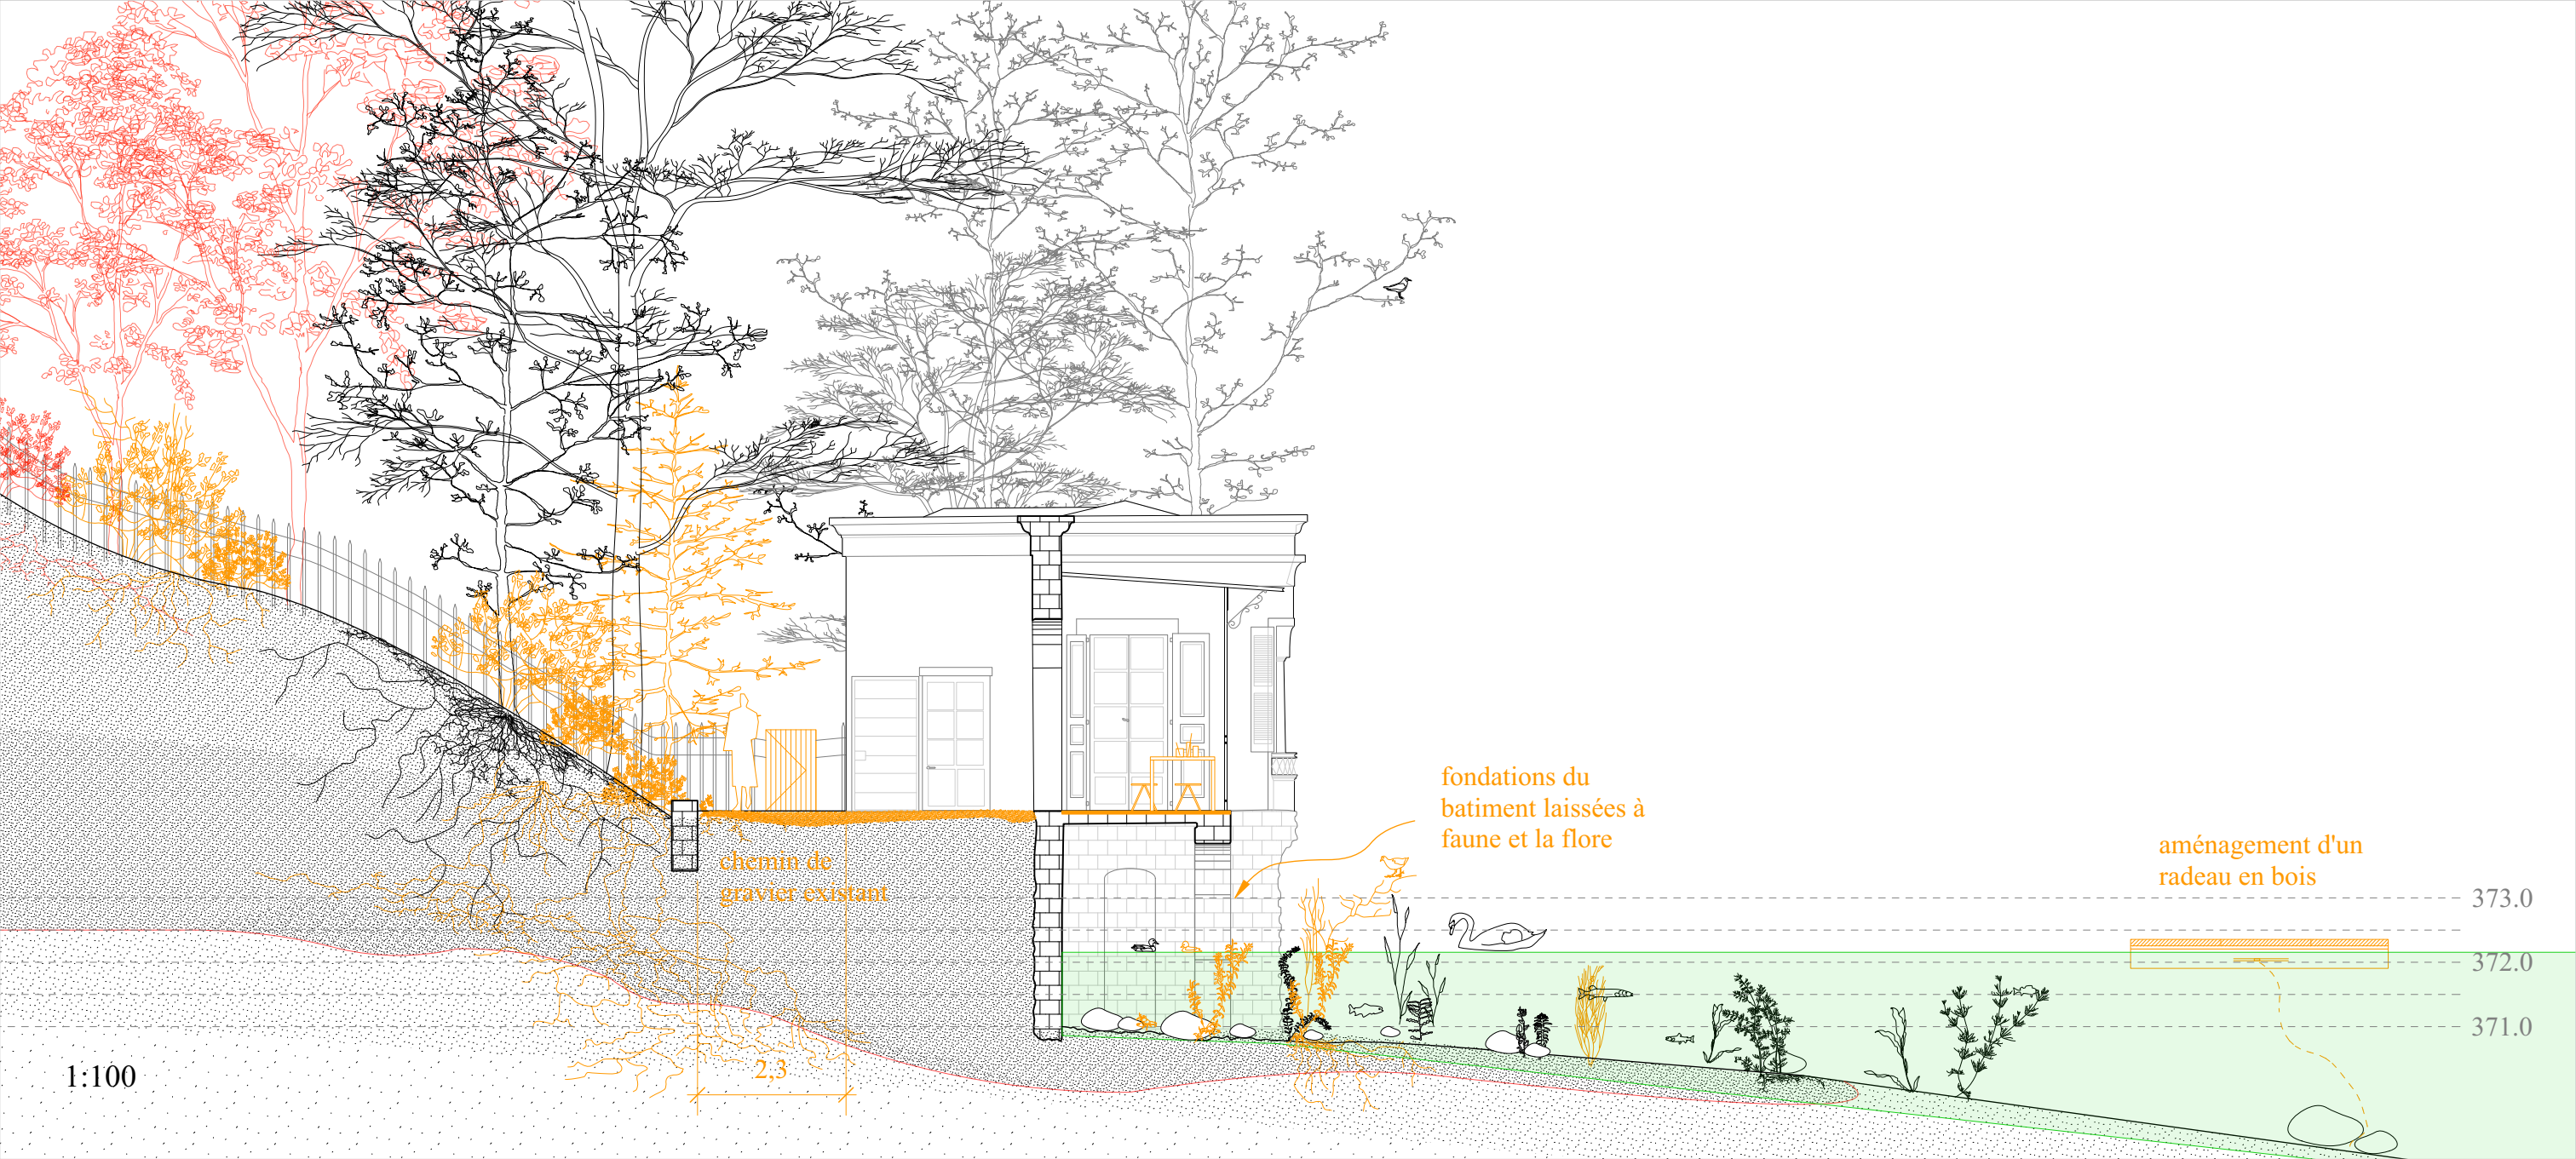

chemin de
gravier existant

fondations du
batiment laissées à
faune et la flore

aménagement d'un
radeau en bois

373.0

372.0


371.0

1:100

2,3



1:100

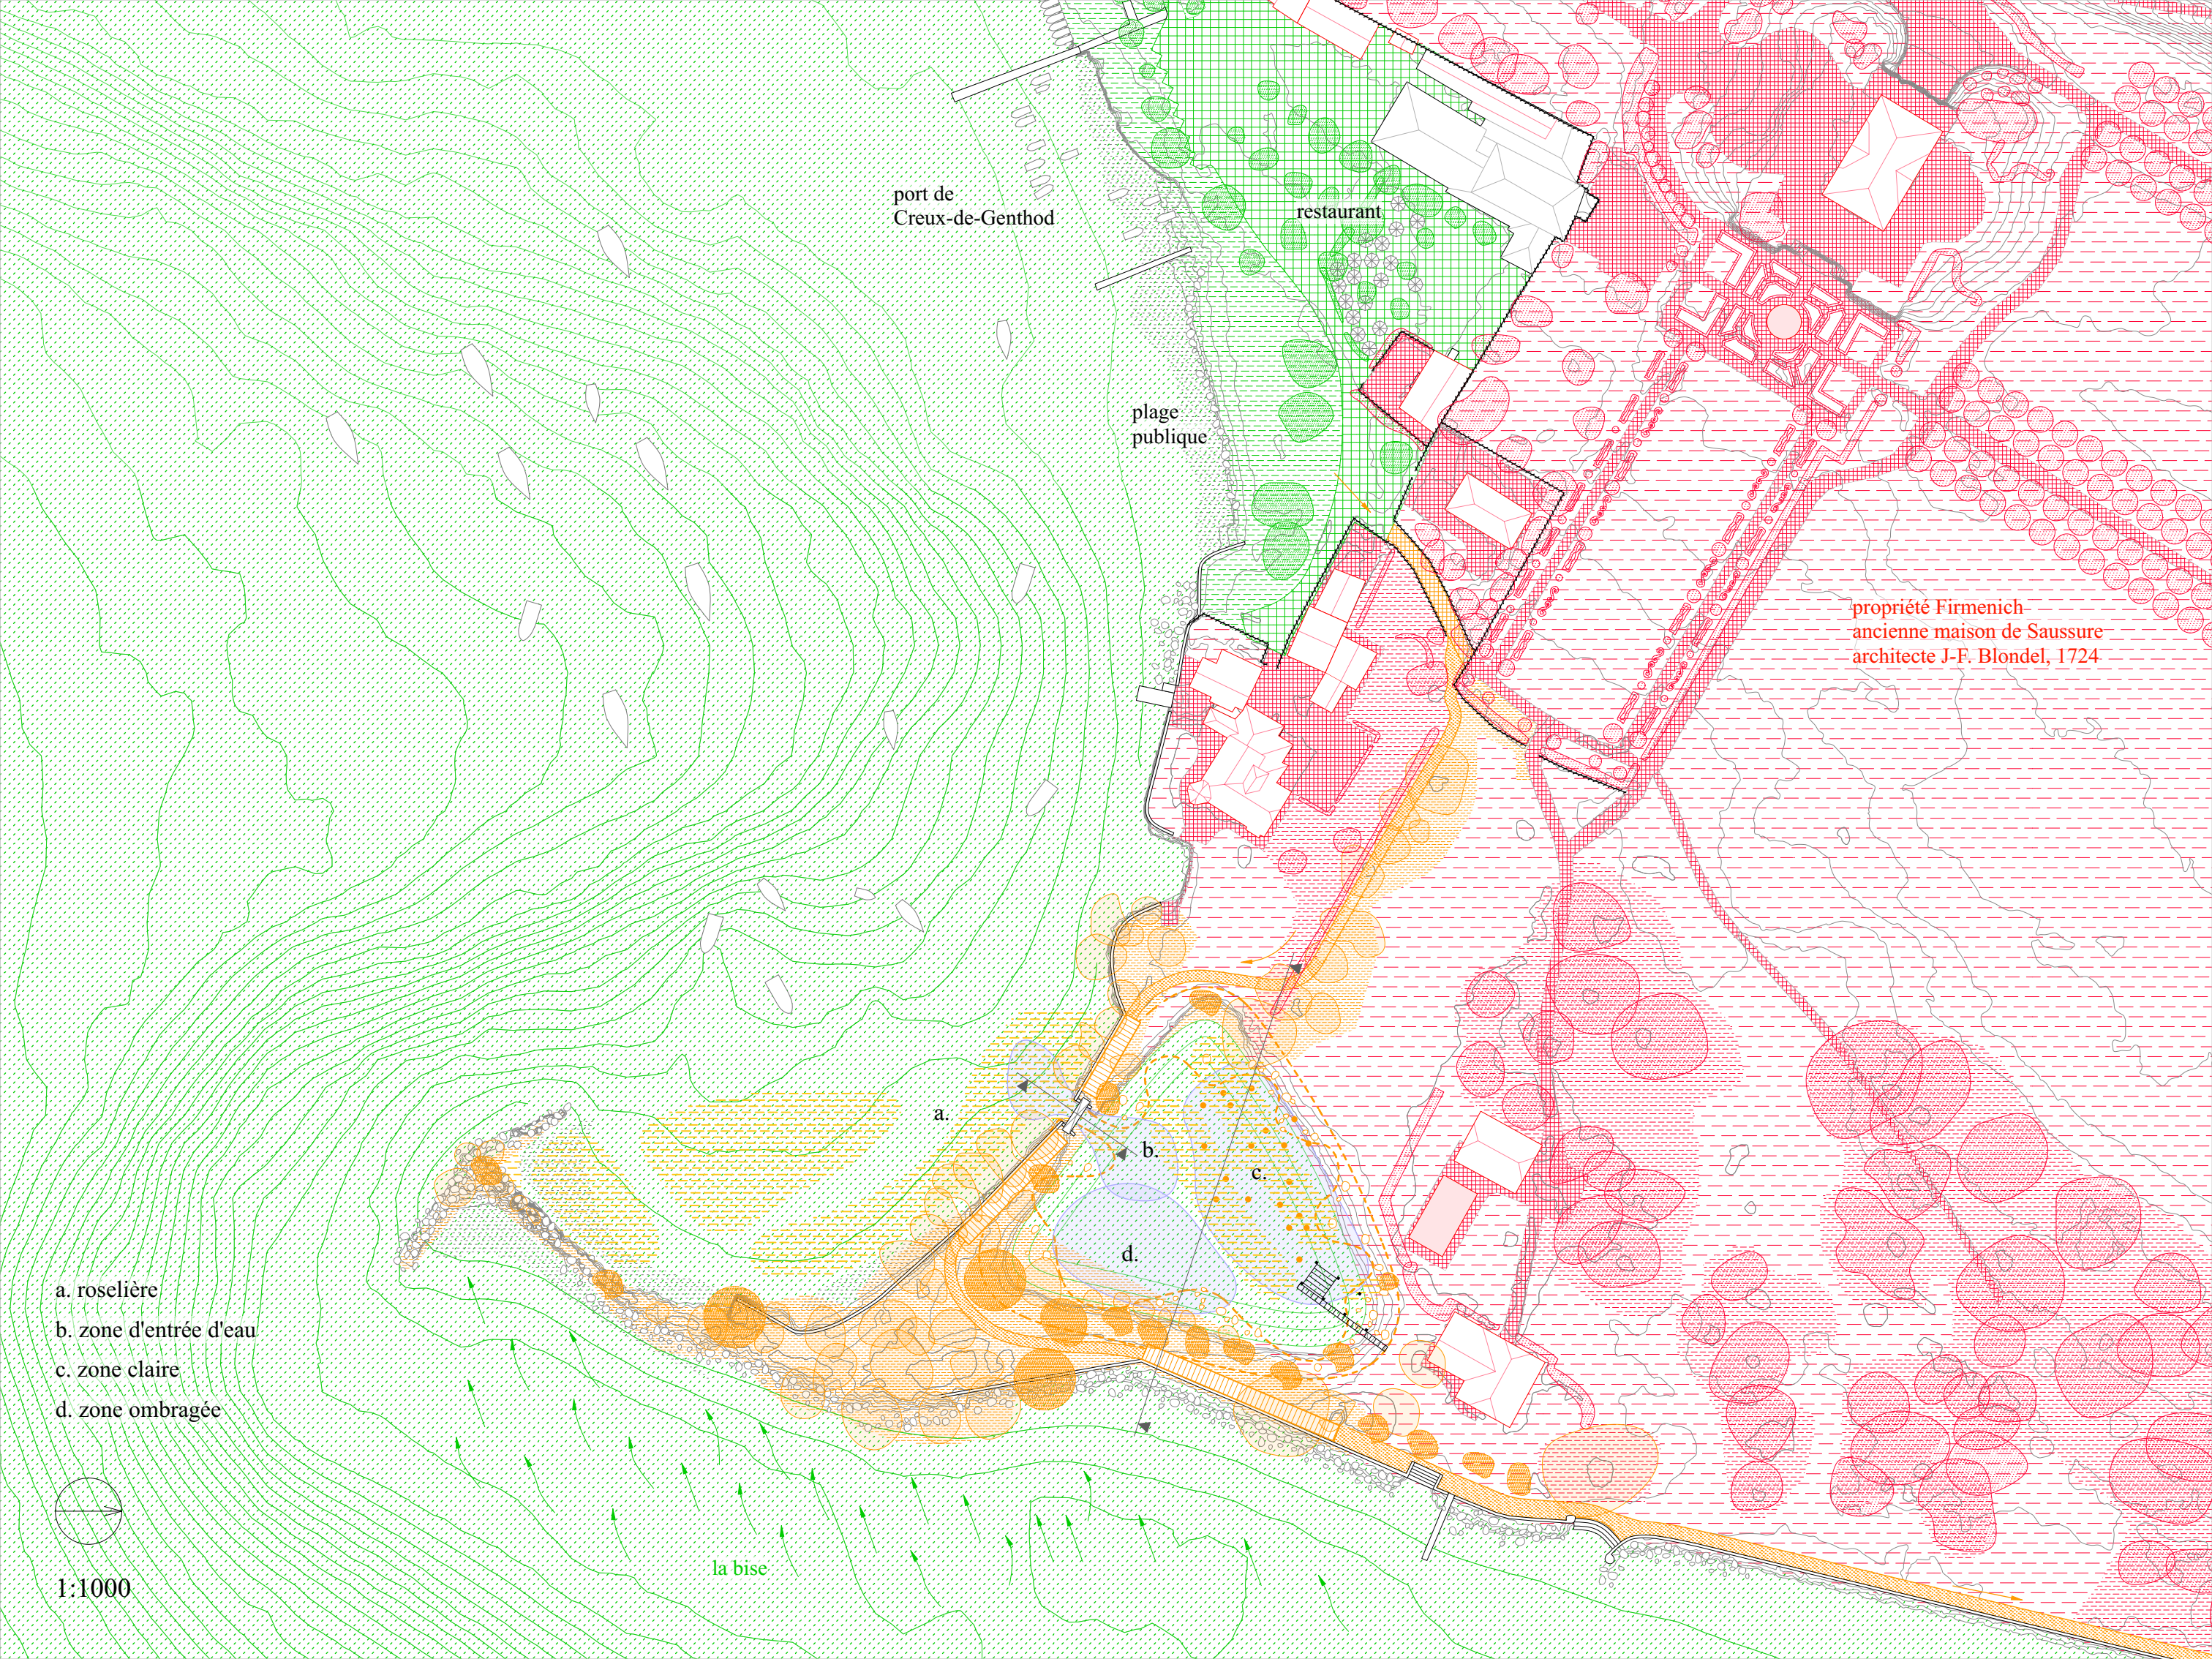


port de
Creux-de-Genthod

restaurant

plage
publique


propriété Firmenich
ancienne maison de Saussure
architecte J-F. Blondel, 1724

- a. roselière
- b. zone d'entrée d'eau
- c. zone claire
- d. zone ombragée

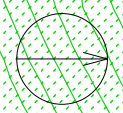



1:1000

la bise

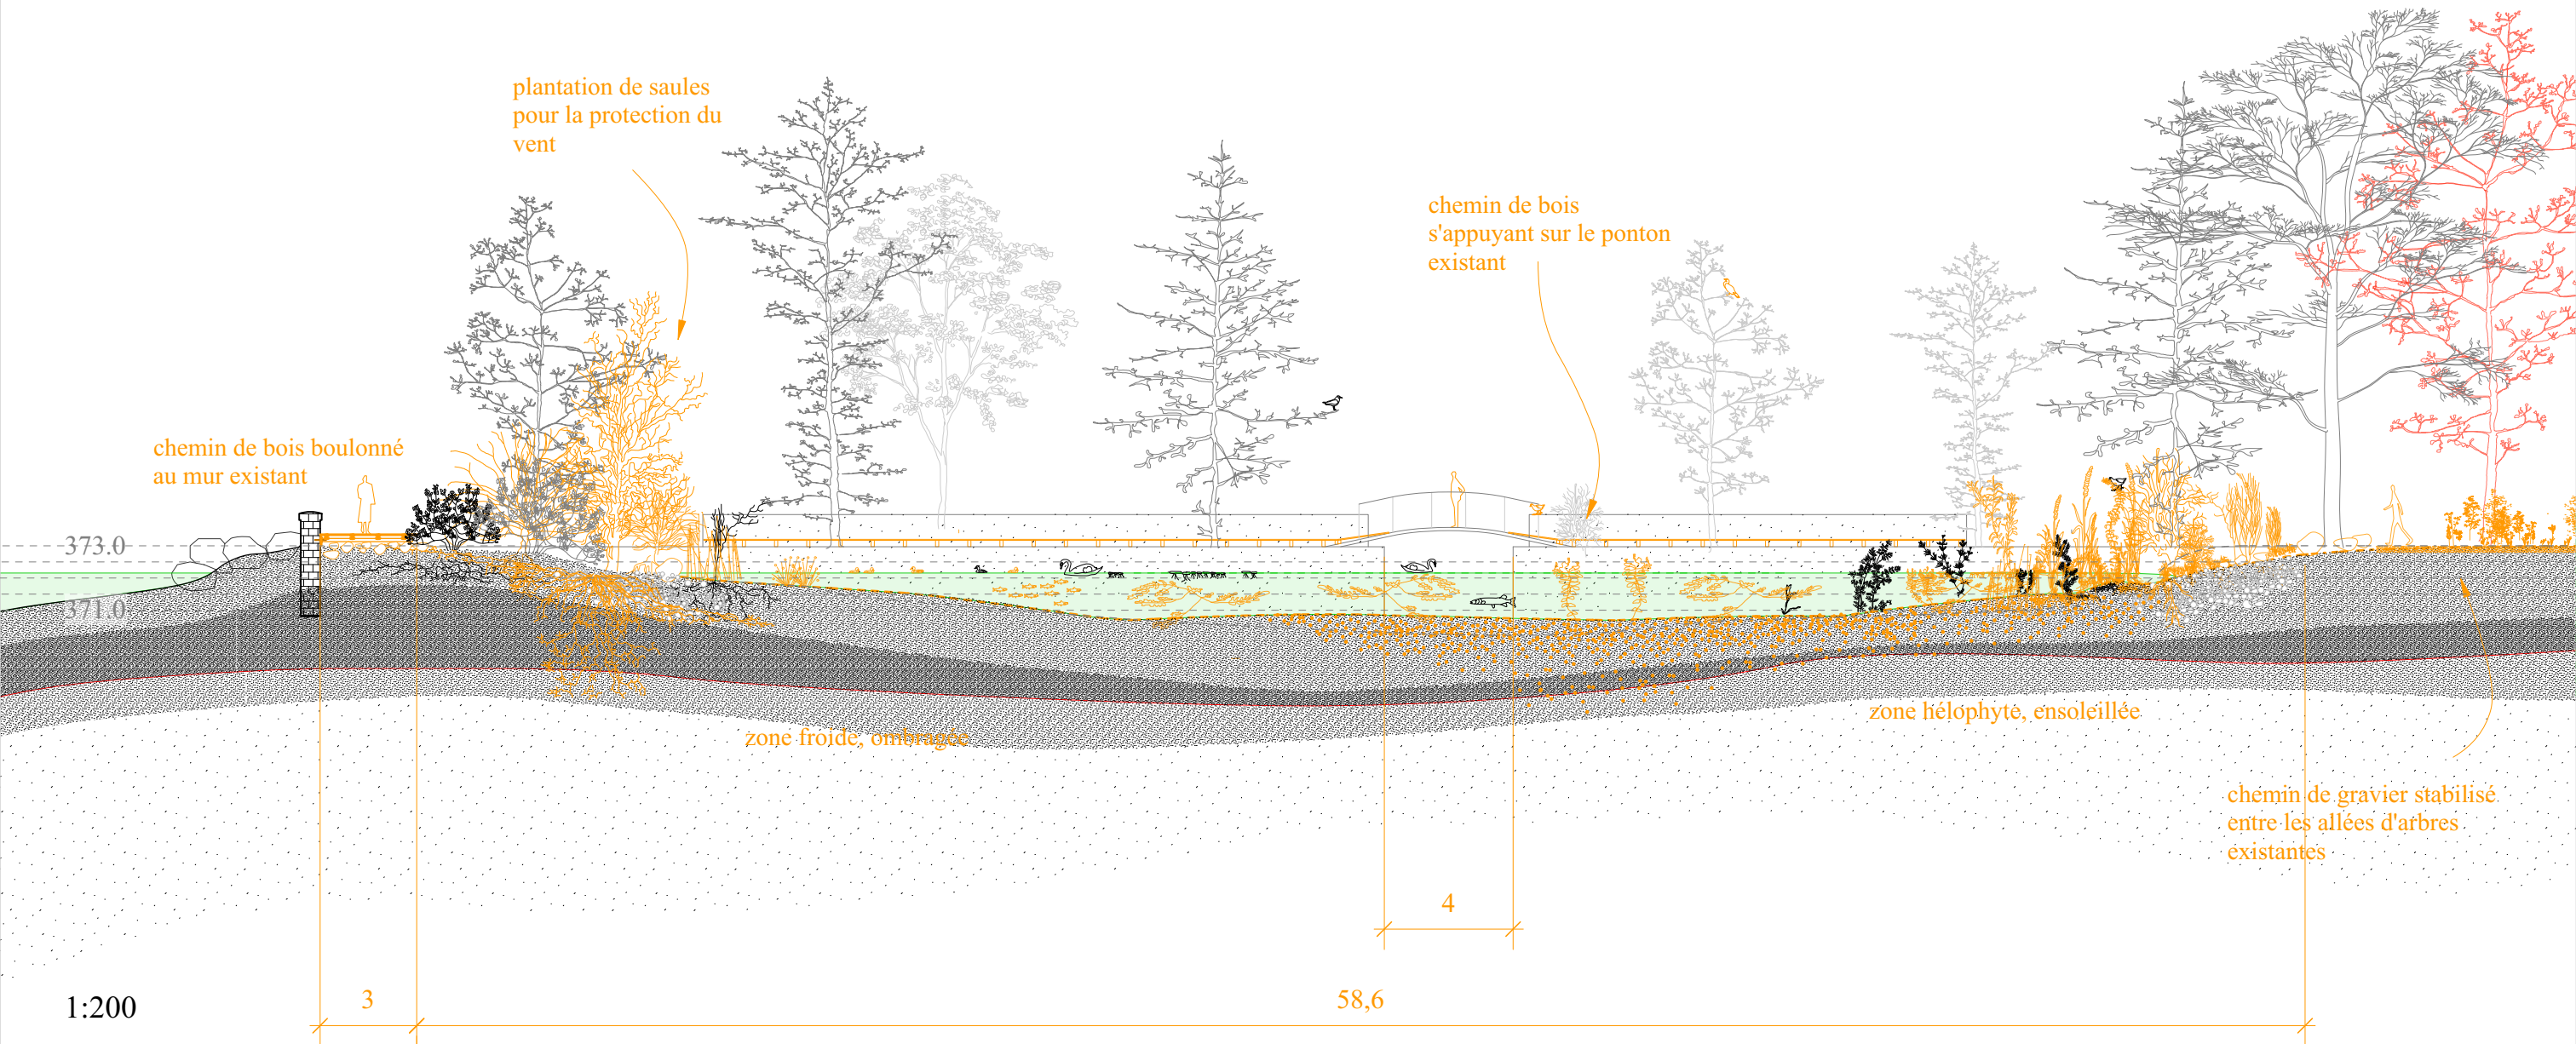

la roselière comme zone de transition
entre le lac et l'étang

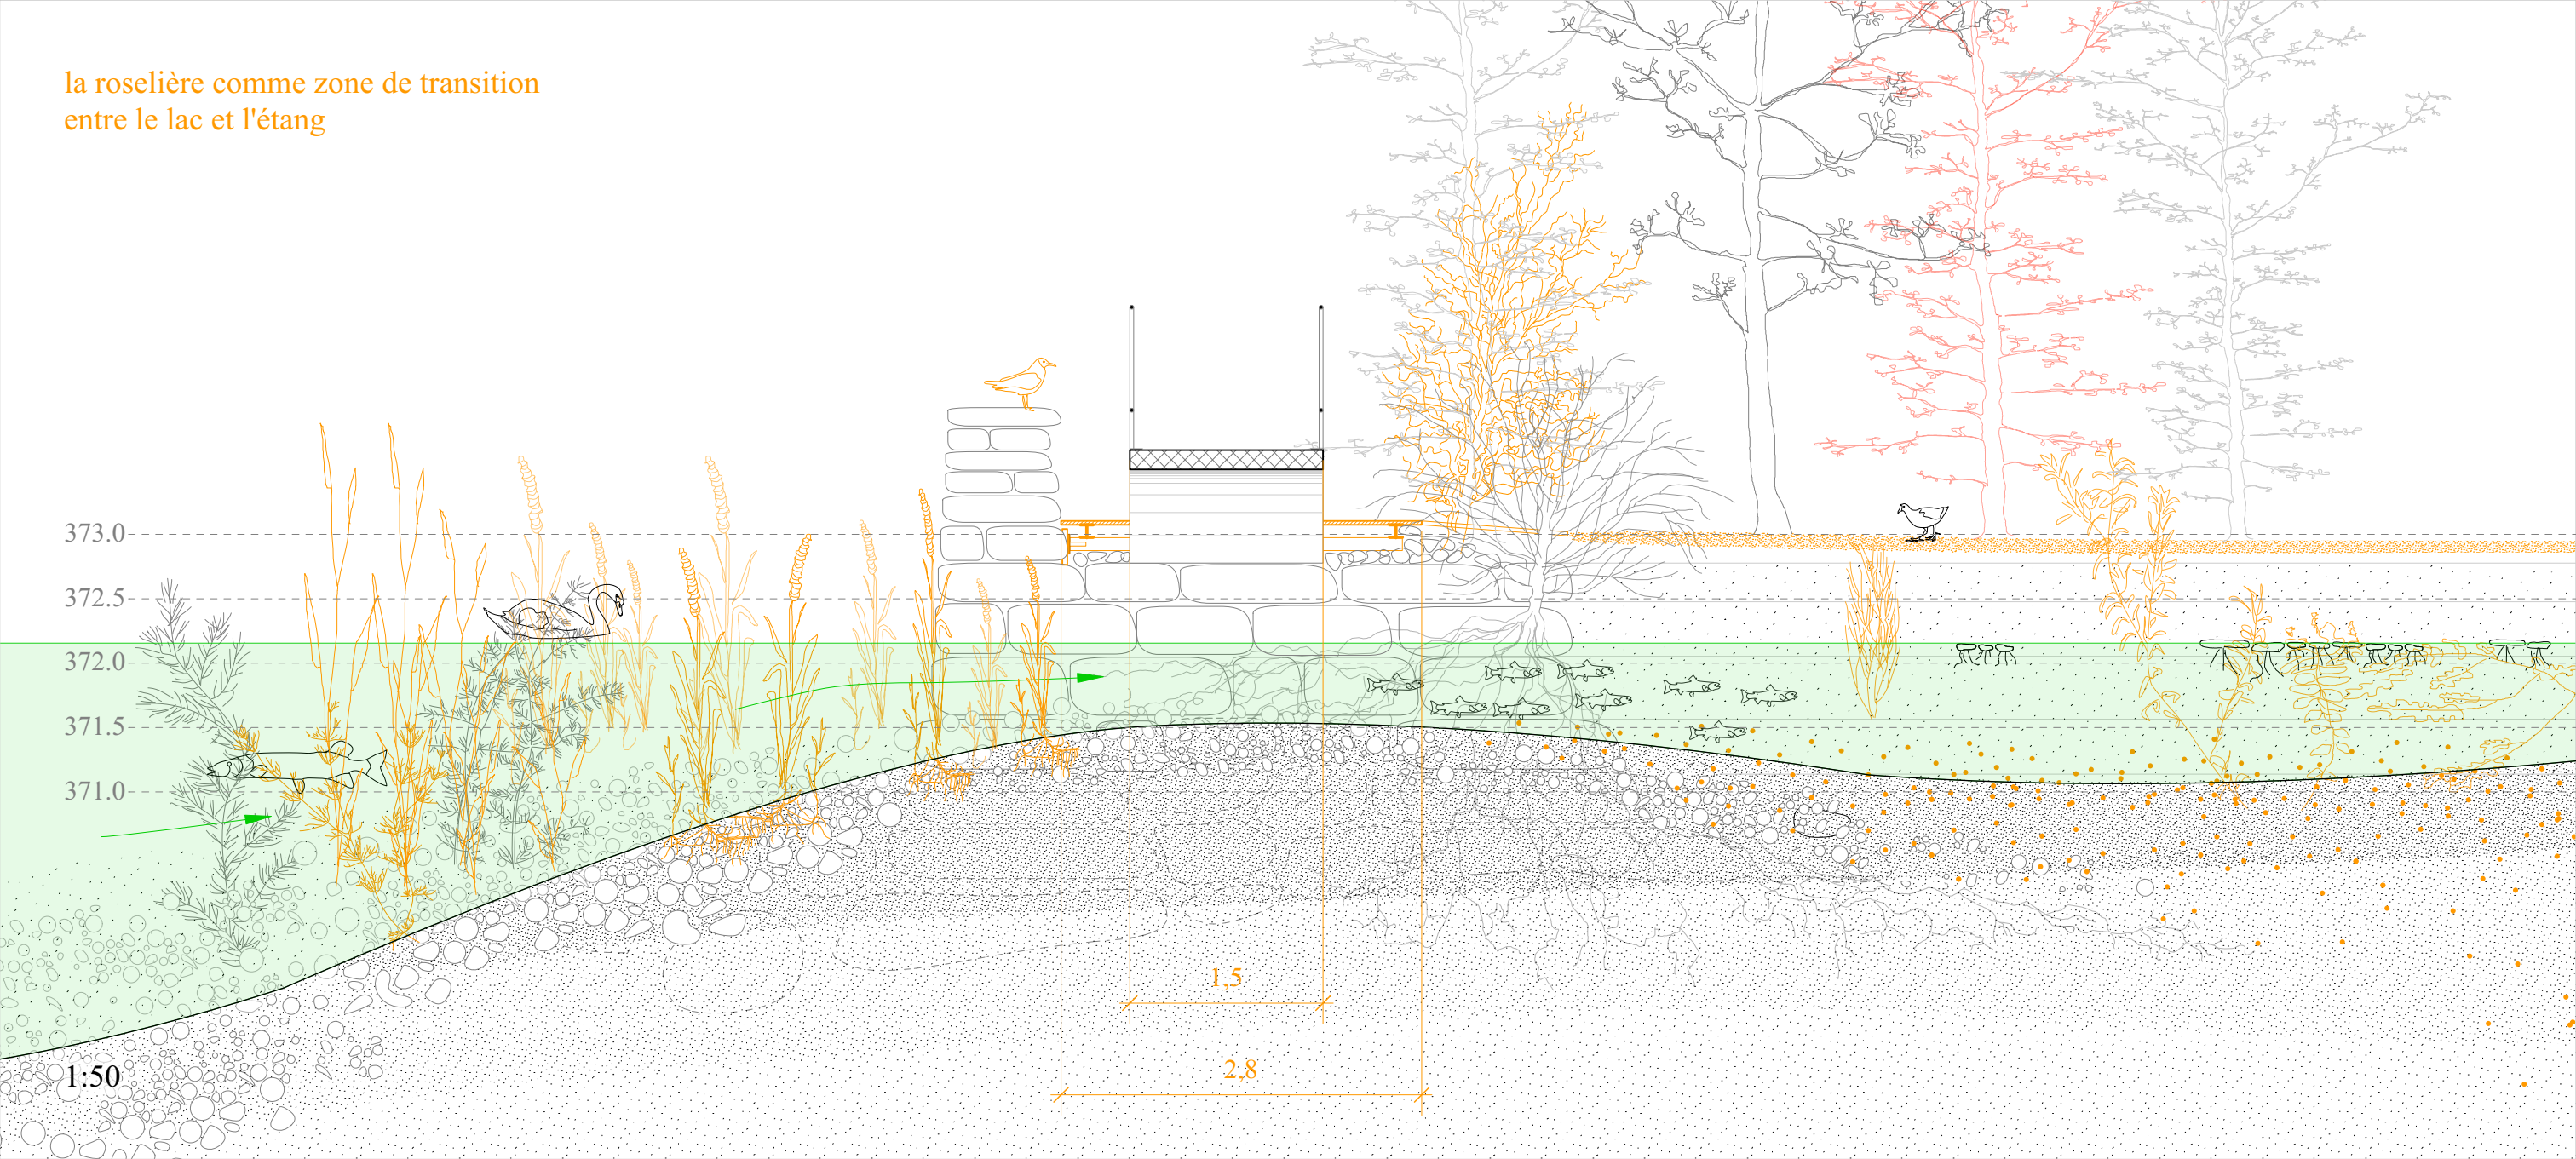

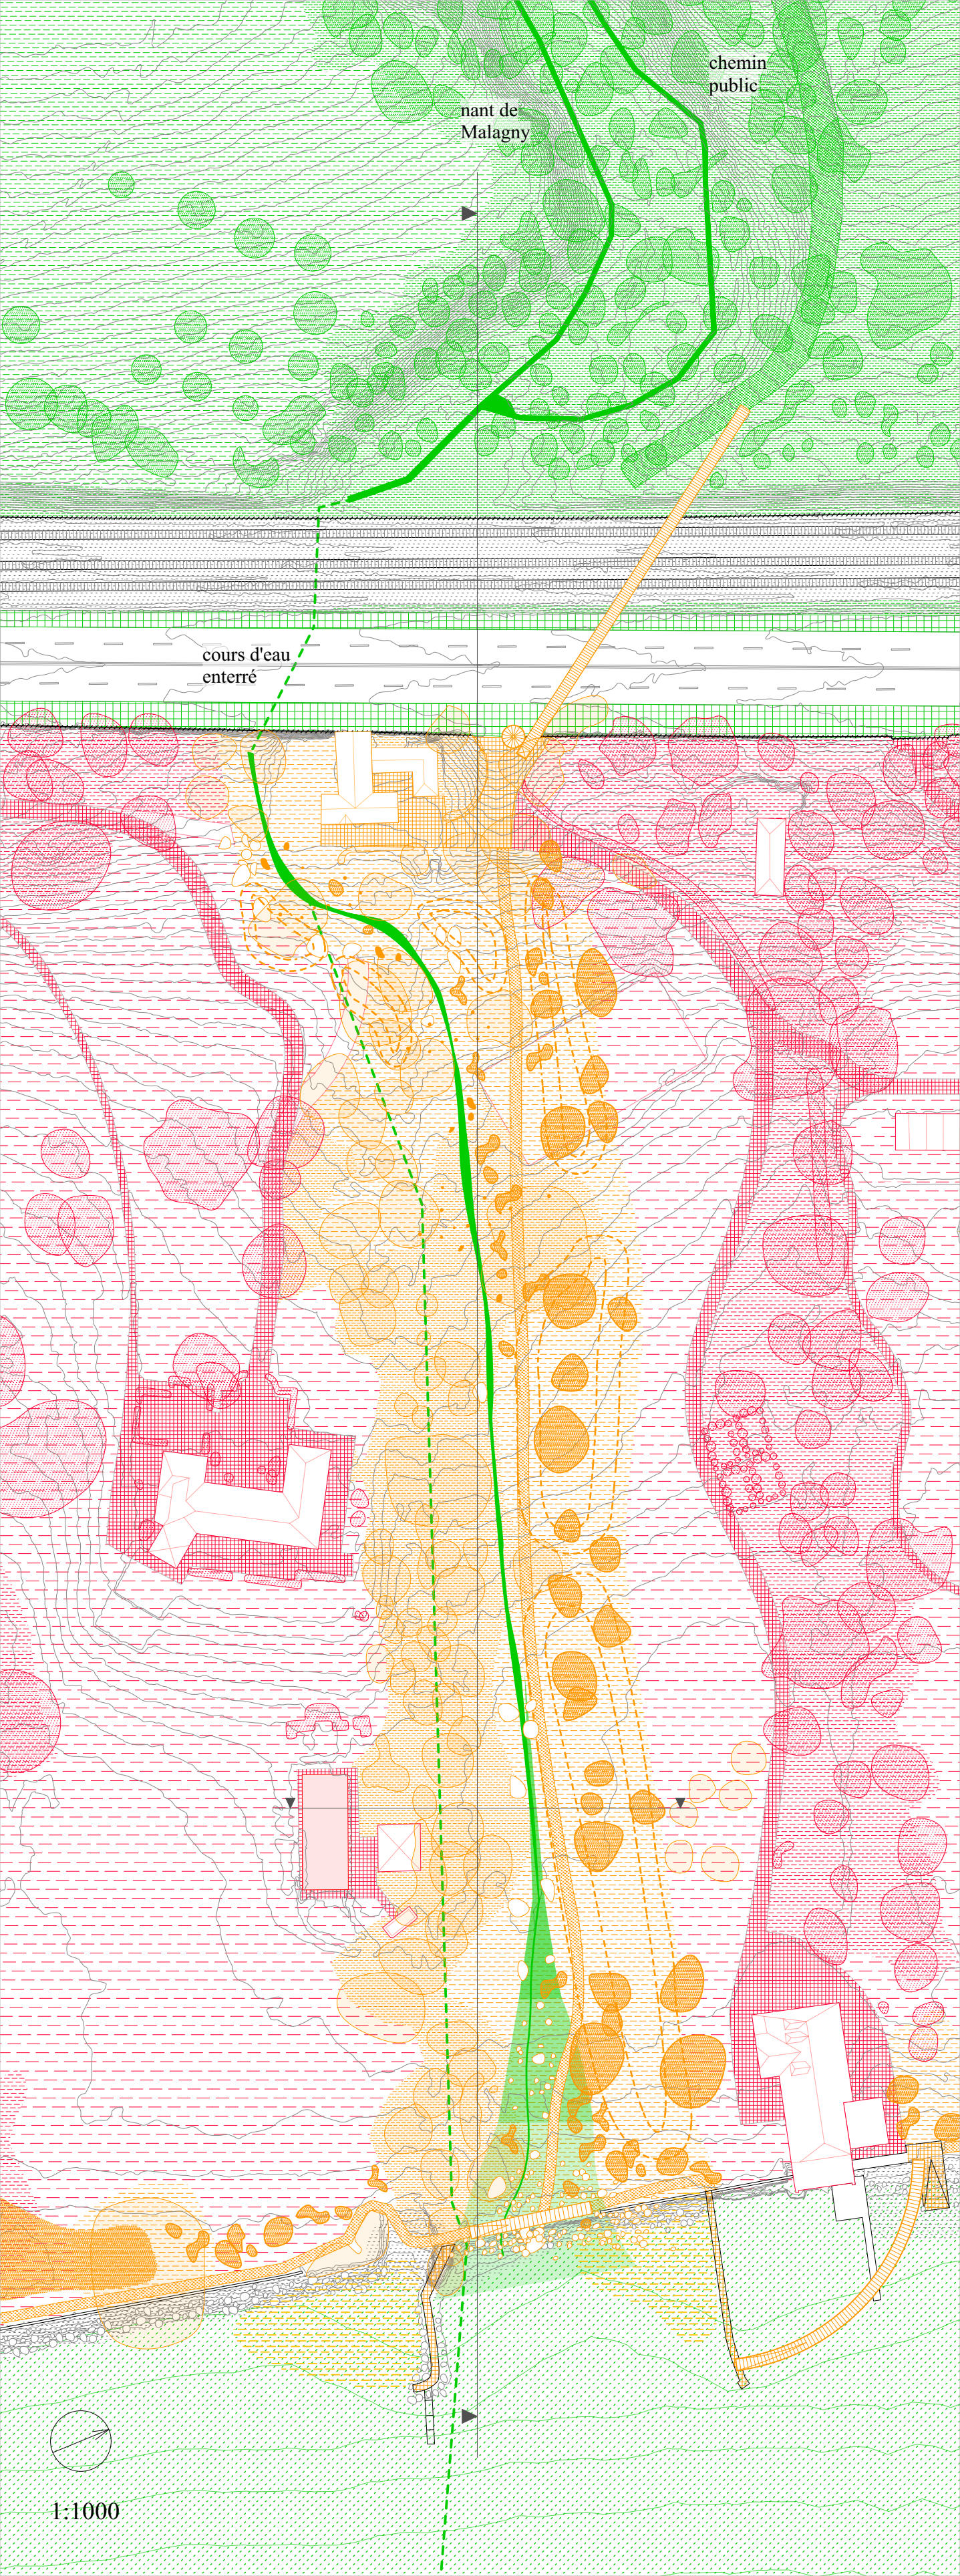


nant de
Malagny

chemin
public

cours d'eau
enterré



1:1000

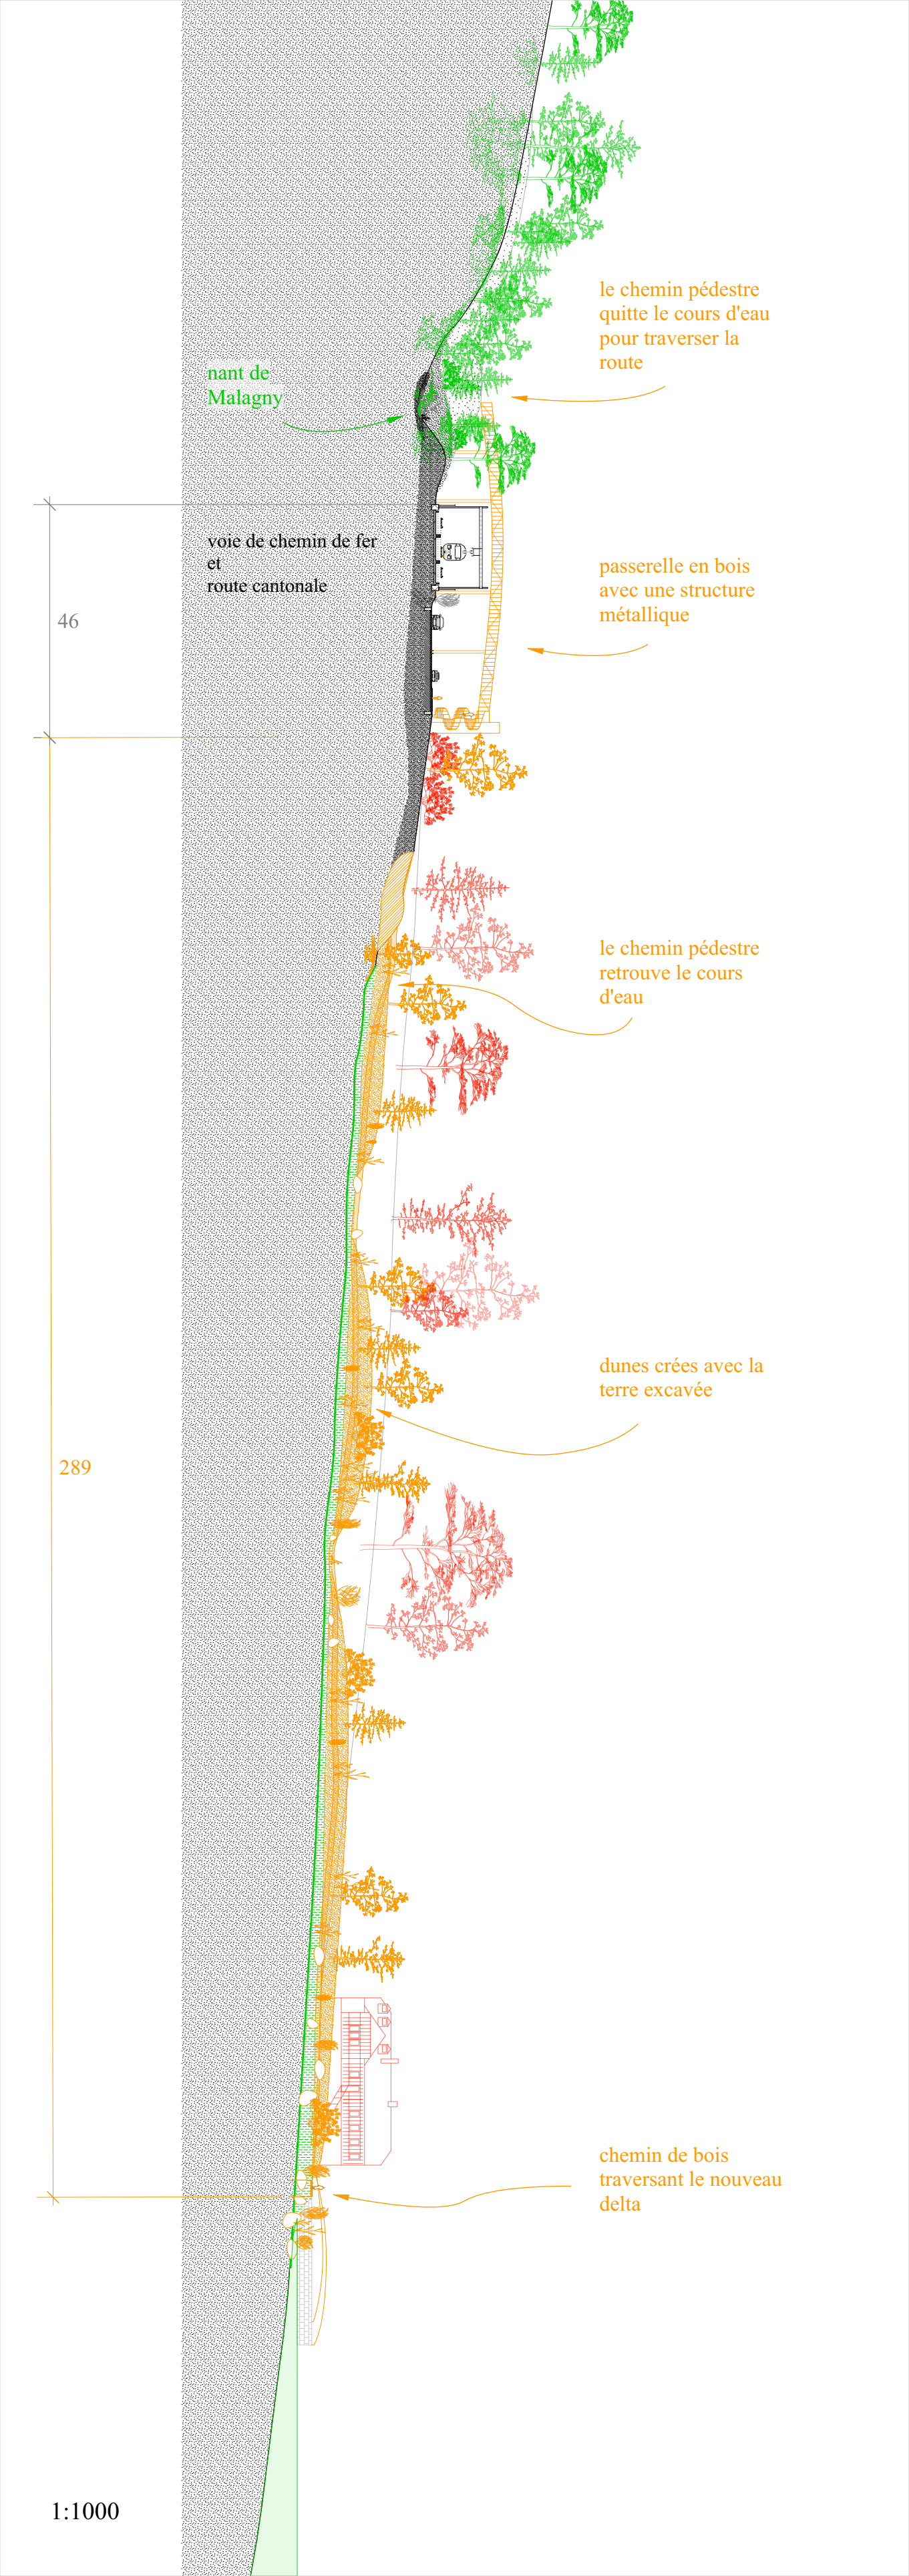

nant de
Malagny

voie de chemin de fer
et
route cantonale

le chemin pédestre
quitte le cours d'eau
pour traverser la
route

passerelle en bois
avec une structure
métallique

le chemin pédestre
retrouve le cours
d'eau


dunes créées avec la
terre excavée

chemin de bois
traversant le nouveau
delta

46

289

1:1000

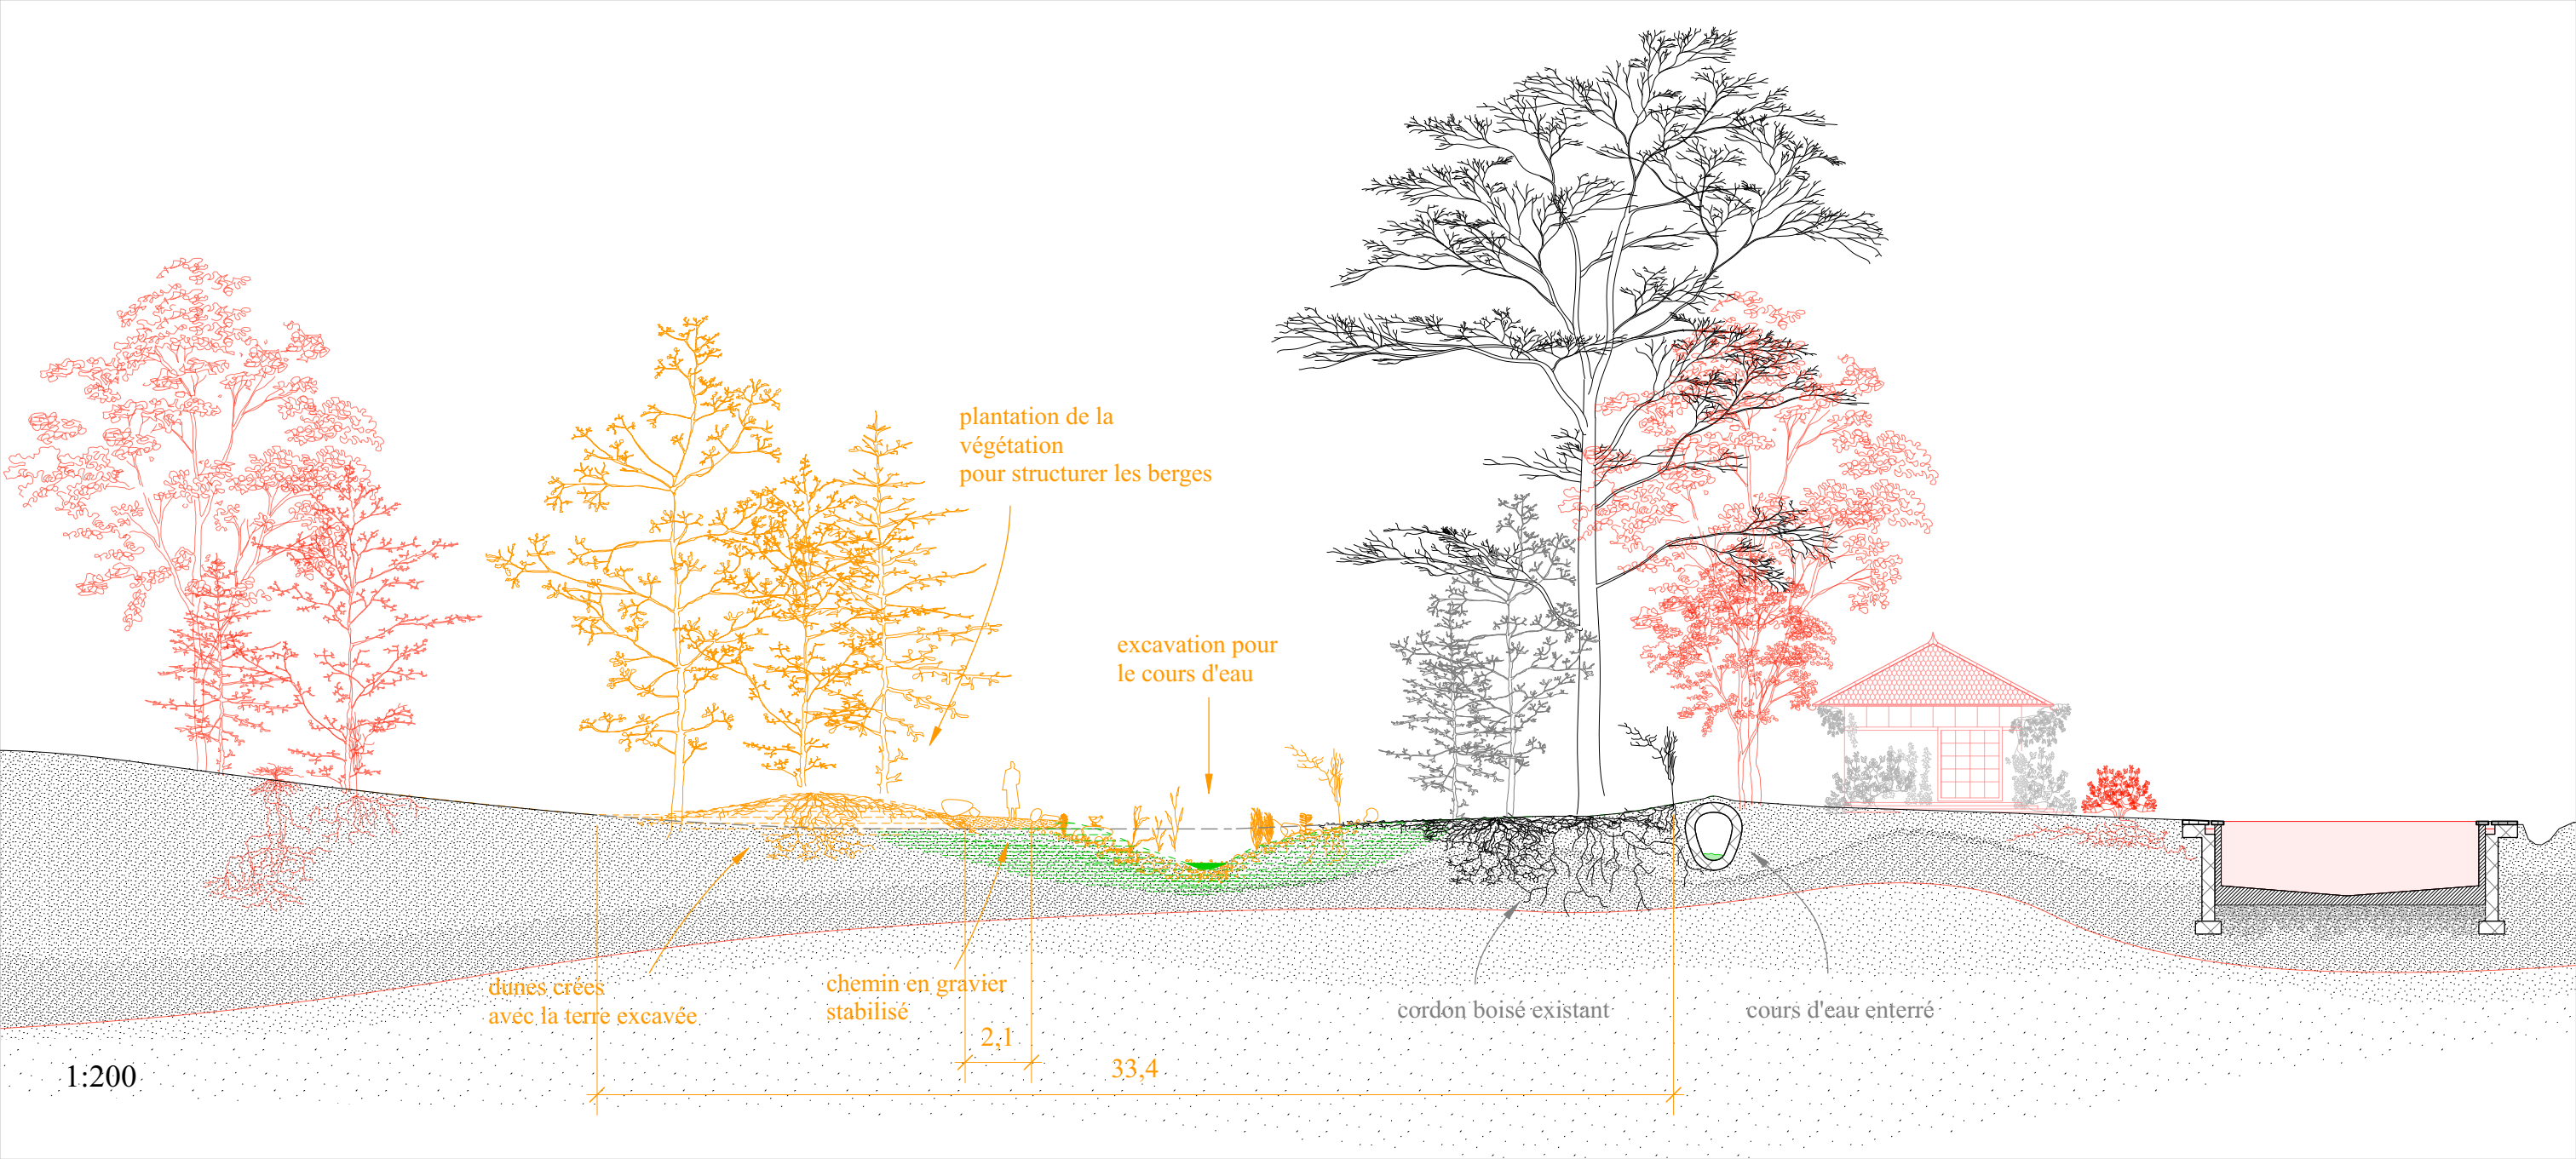

plantation de la
végétation
pour structurer les berges

excavation pour
le cours d'eau

dunes créées
avec la terre excavée

chemin en gravier
stabilisé

2,1

33,4

cordon boisé existant

cours d'eau enterré

1:200