

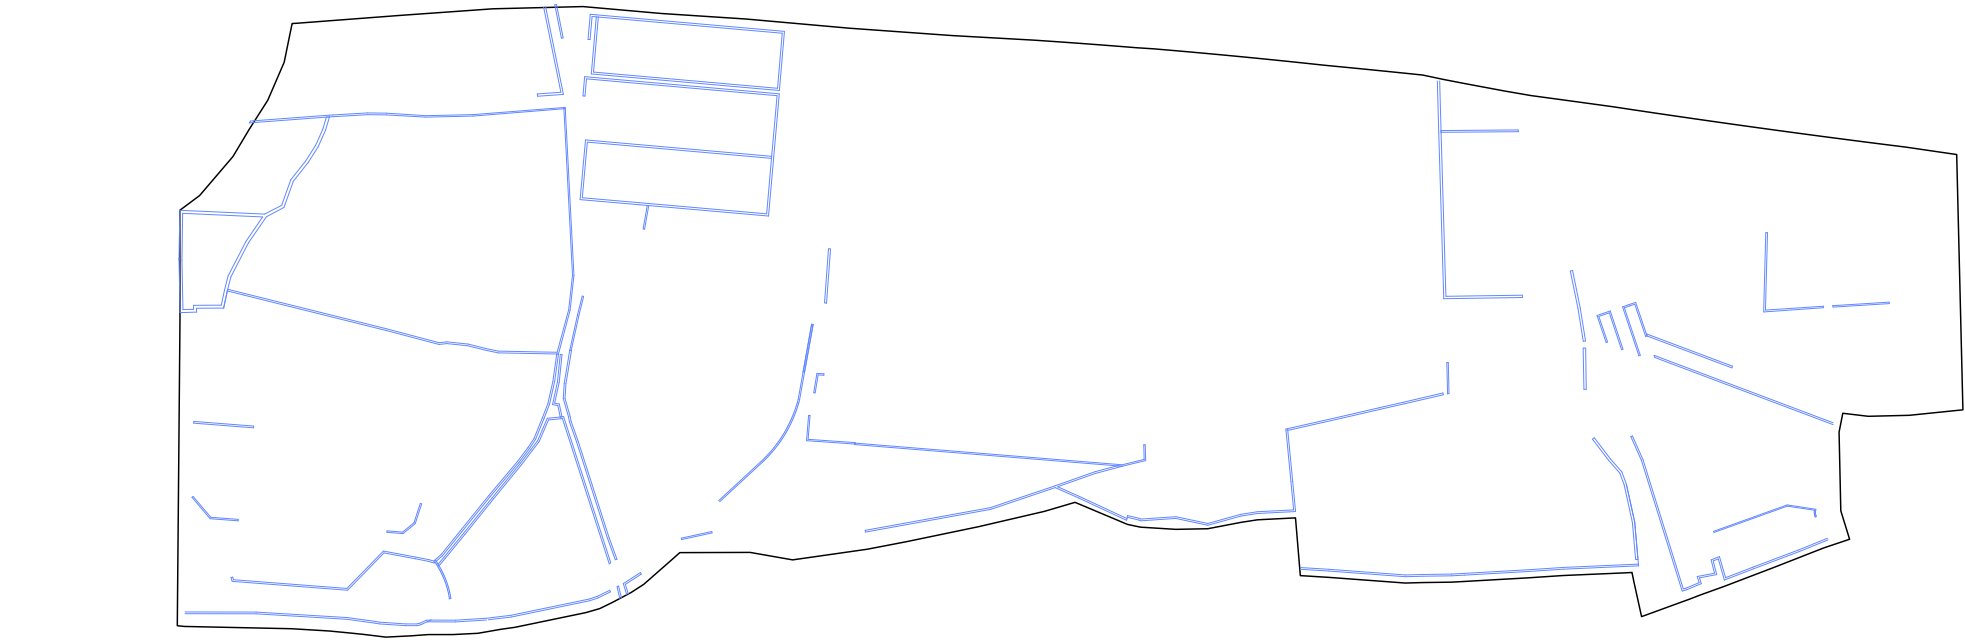


Schéma des murs existants

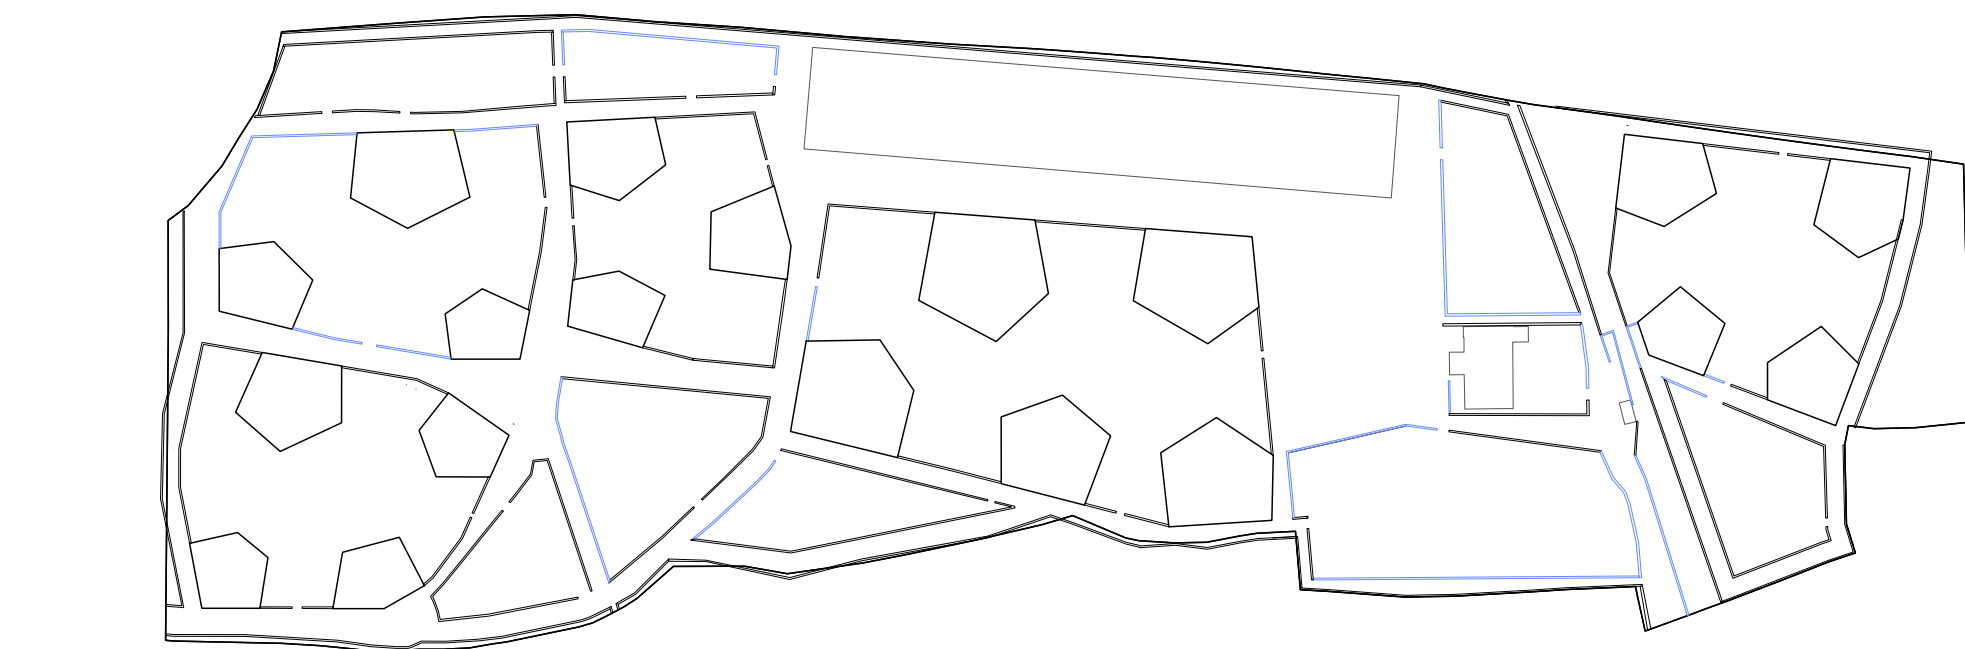


Schéma des murs du projet




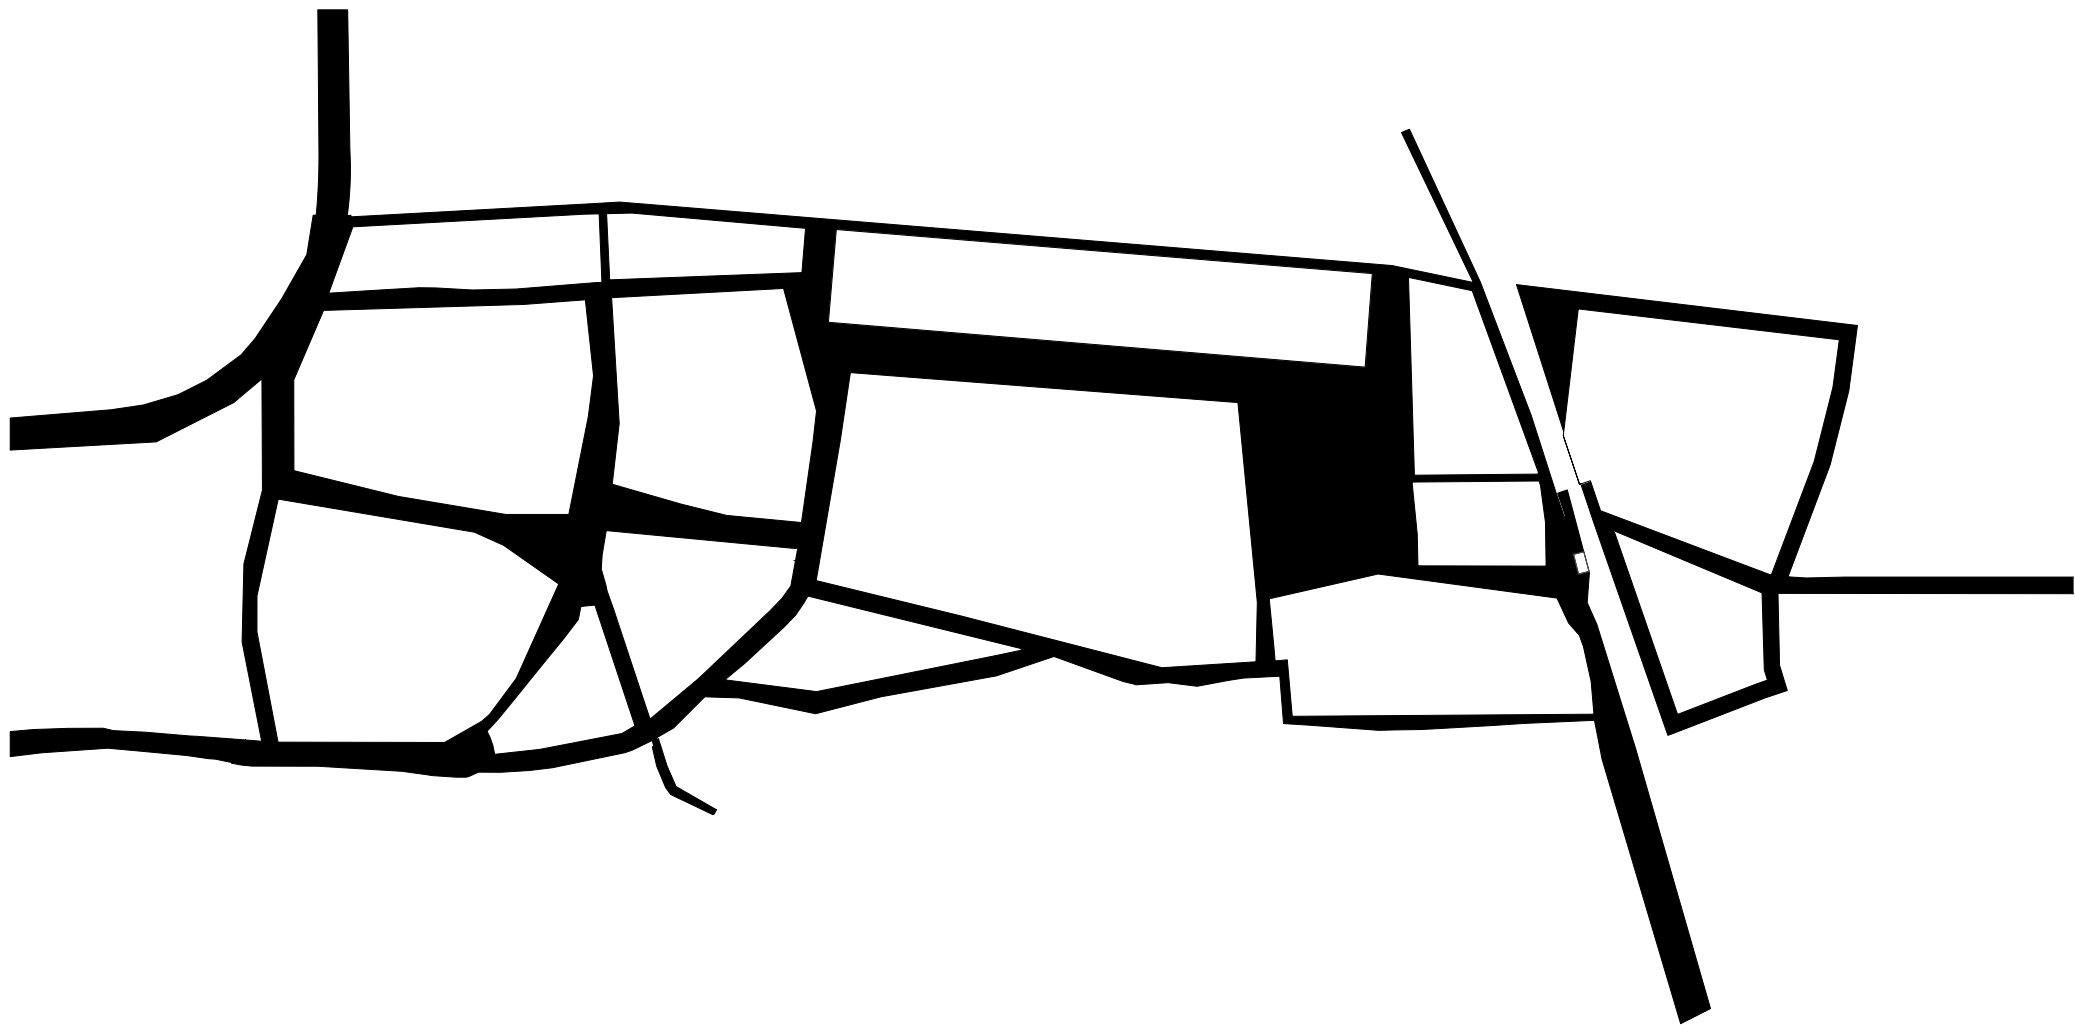


Schéma des espaces entre les murs

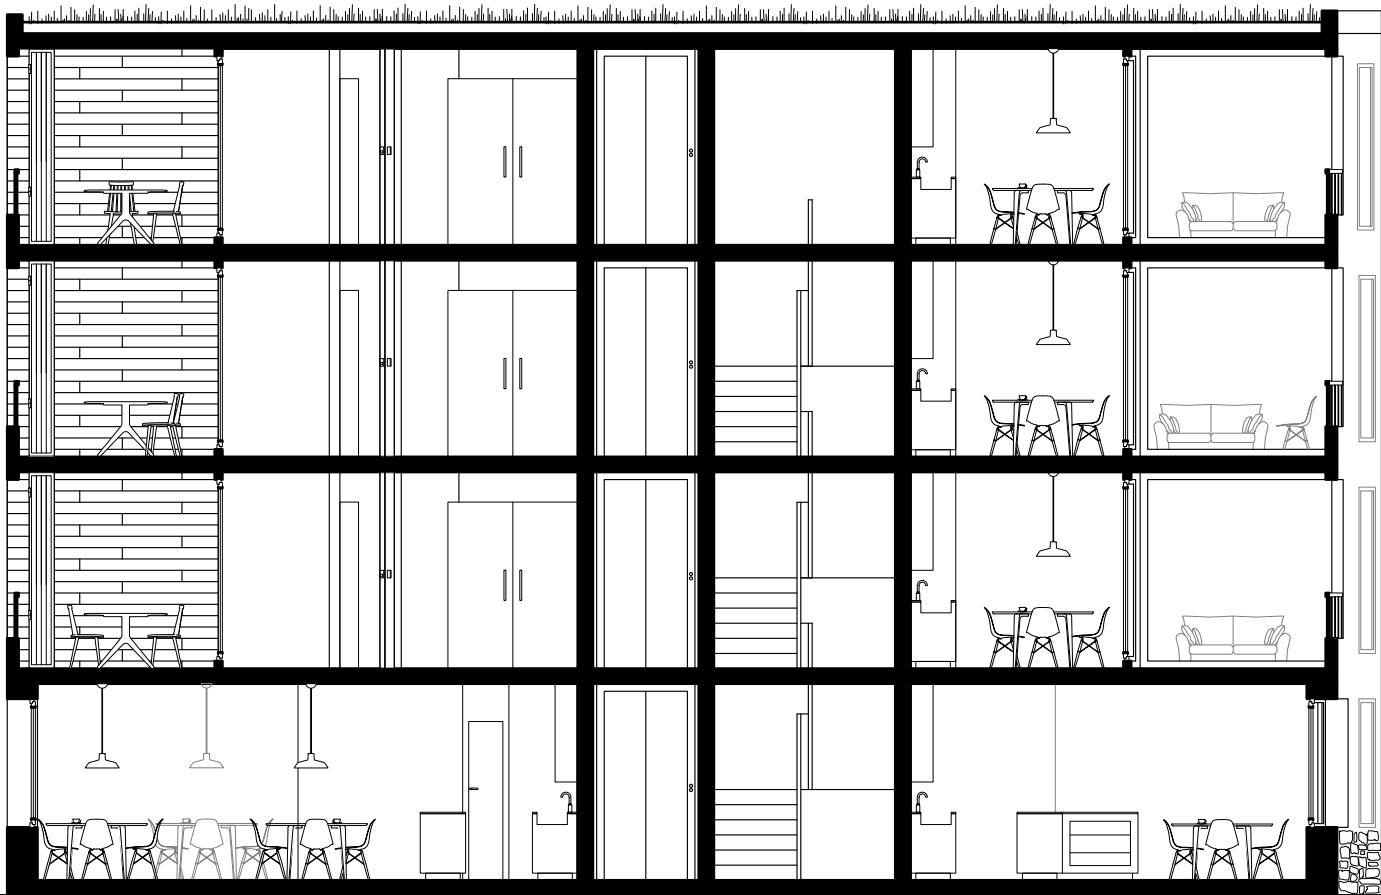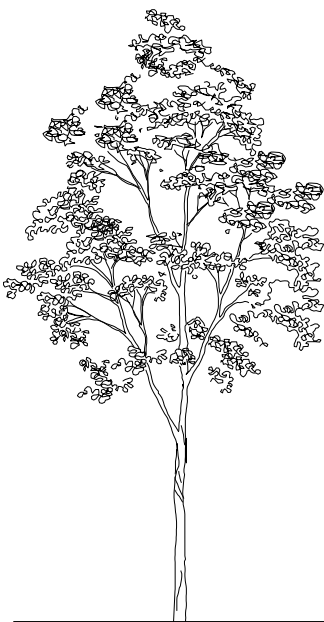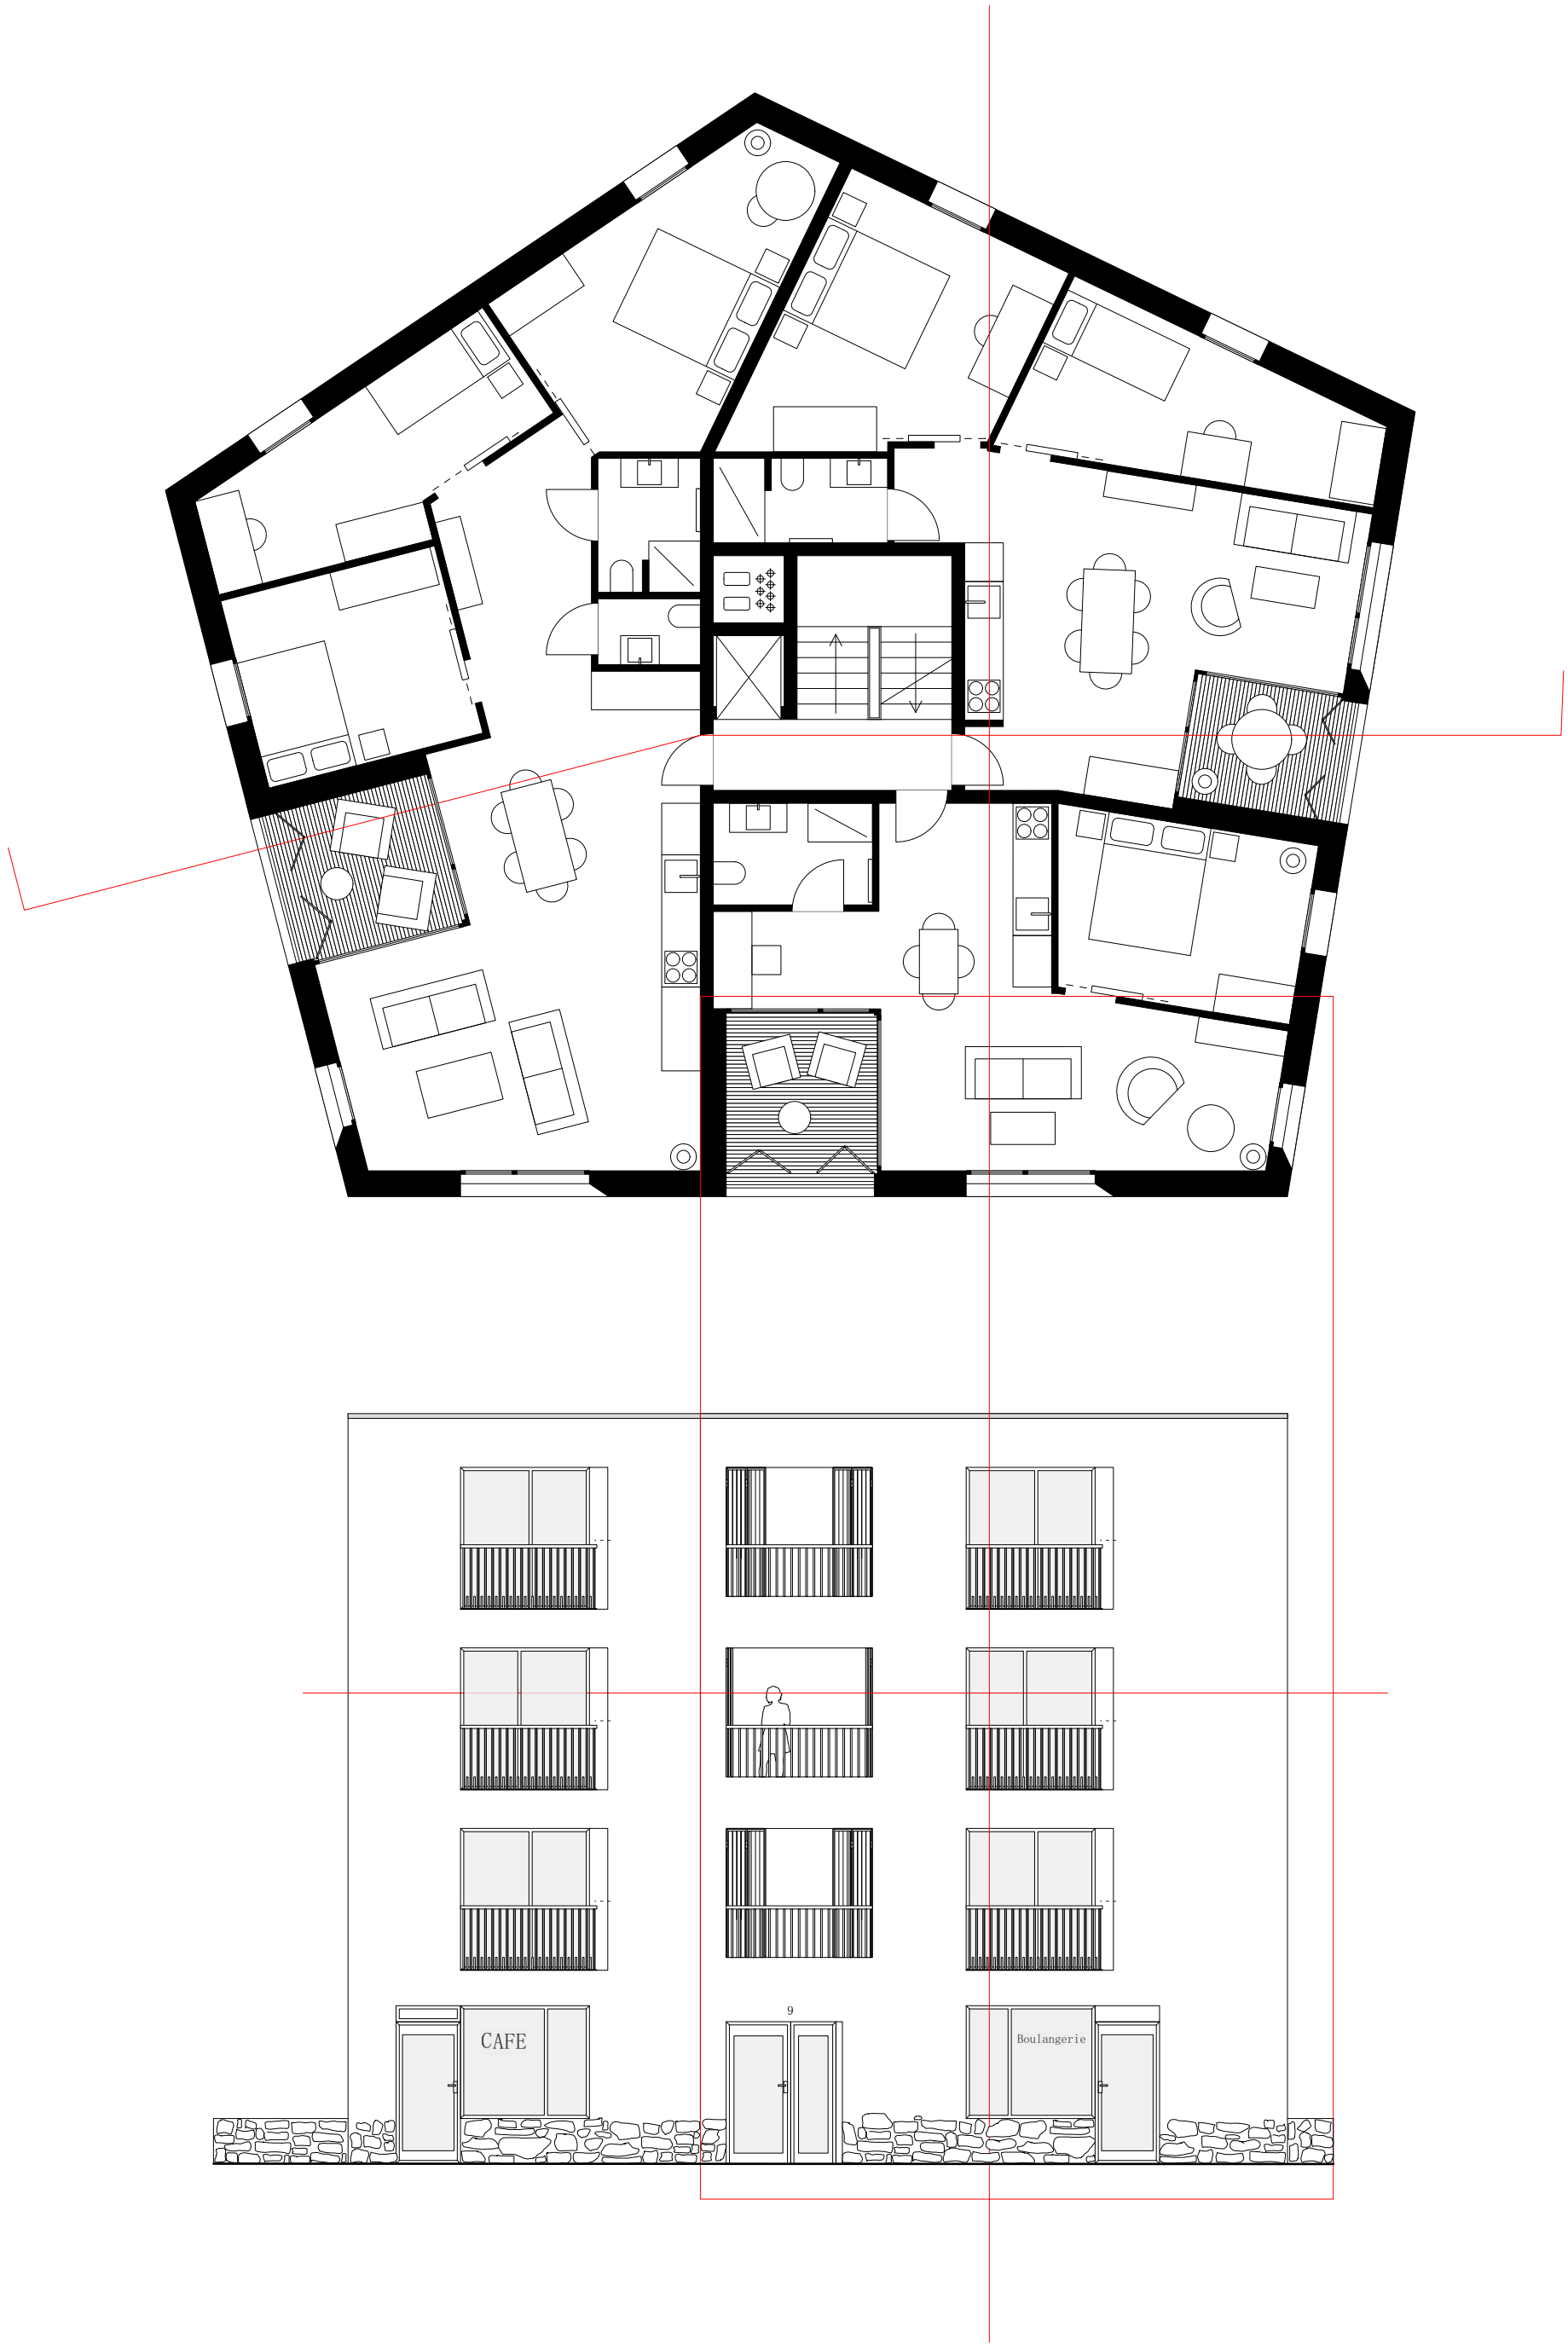

Plan/Coupe/Elevation 1:100