





plan des sentiers 1:2000

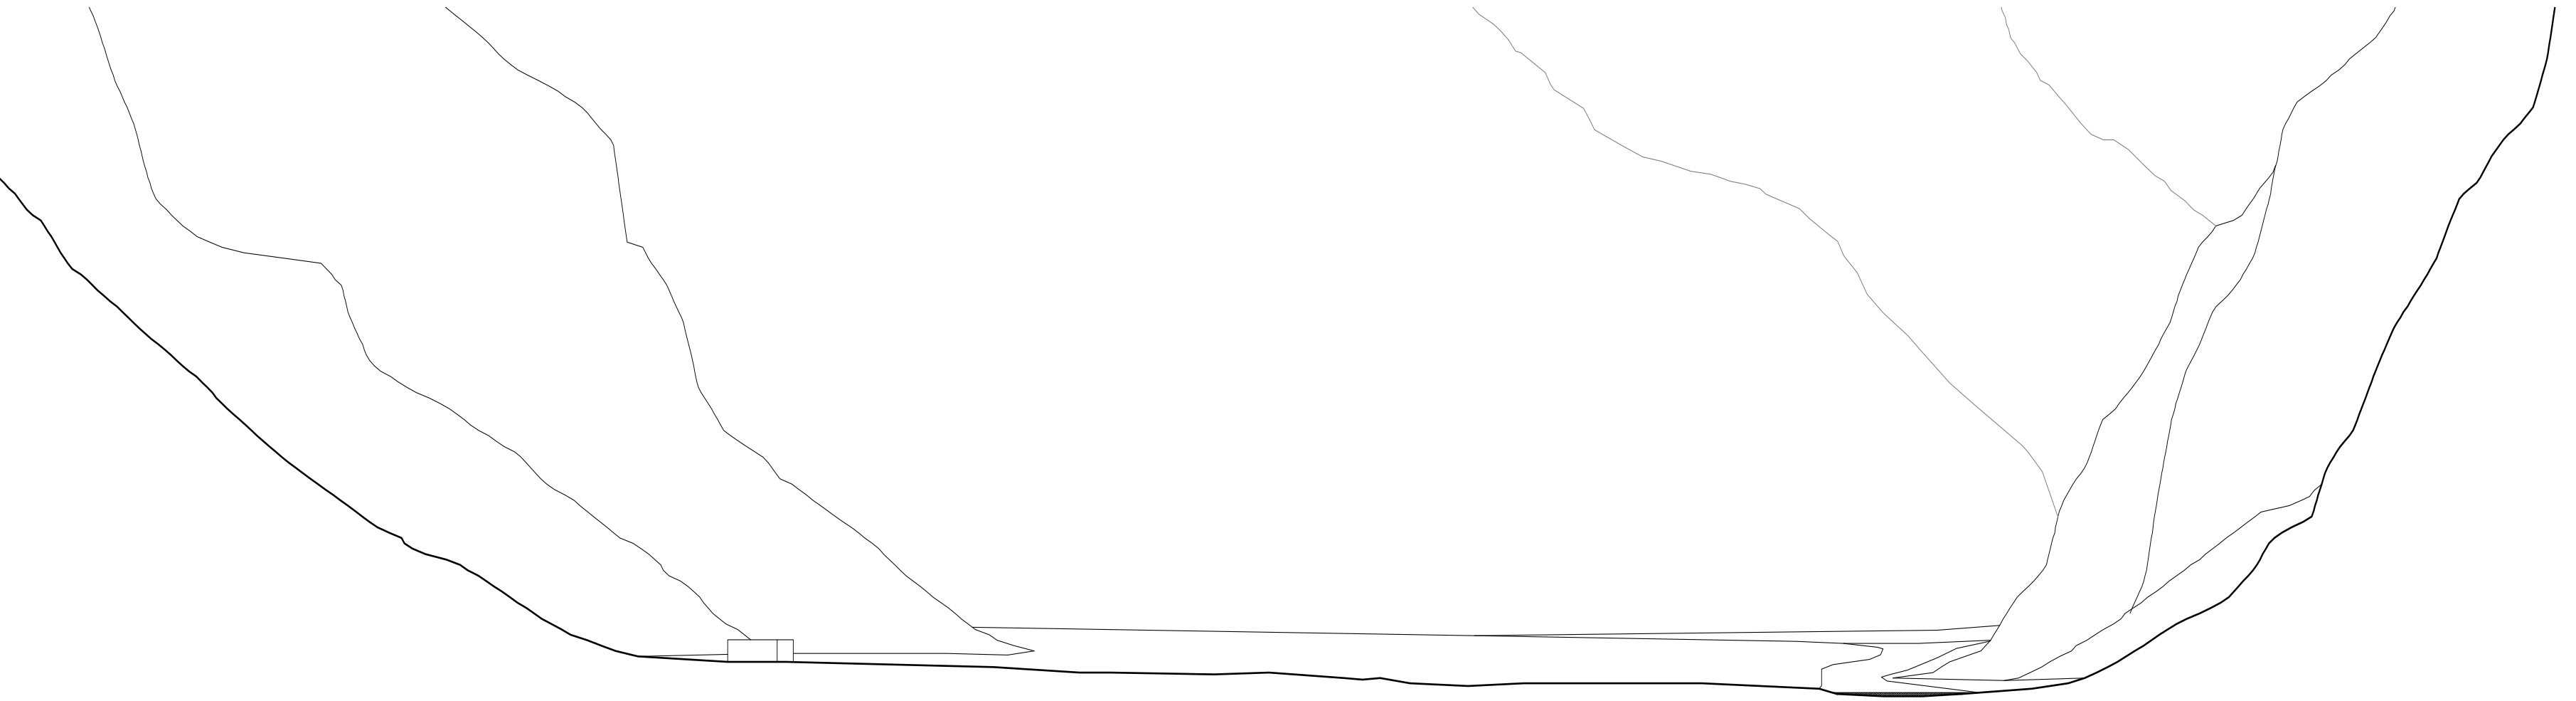


coupe territoriale - canal 1:2000




coupe de la cour

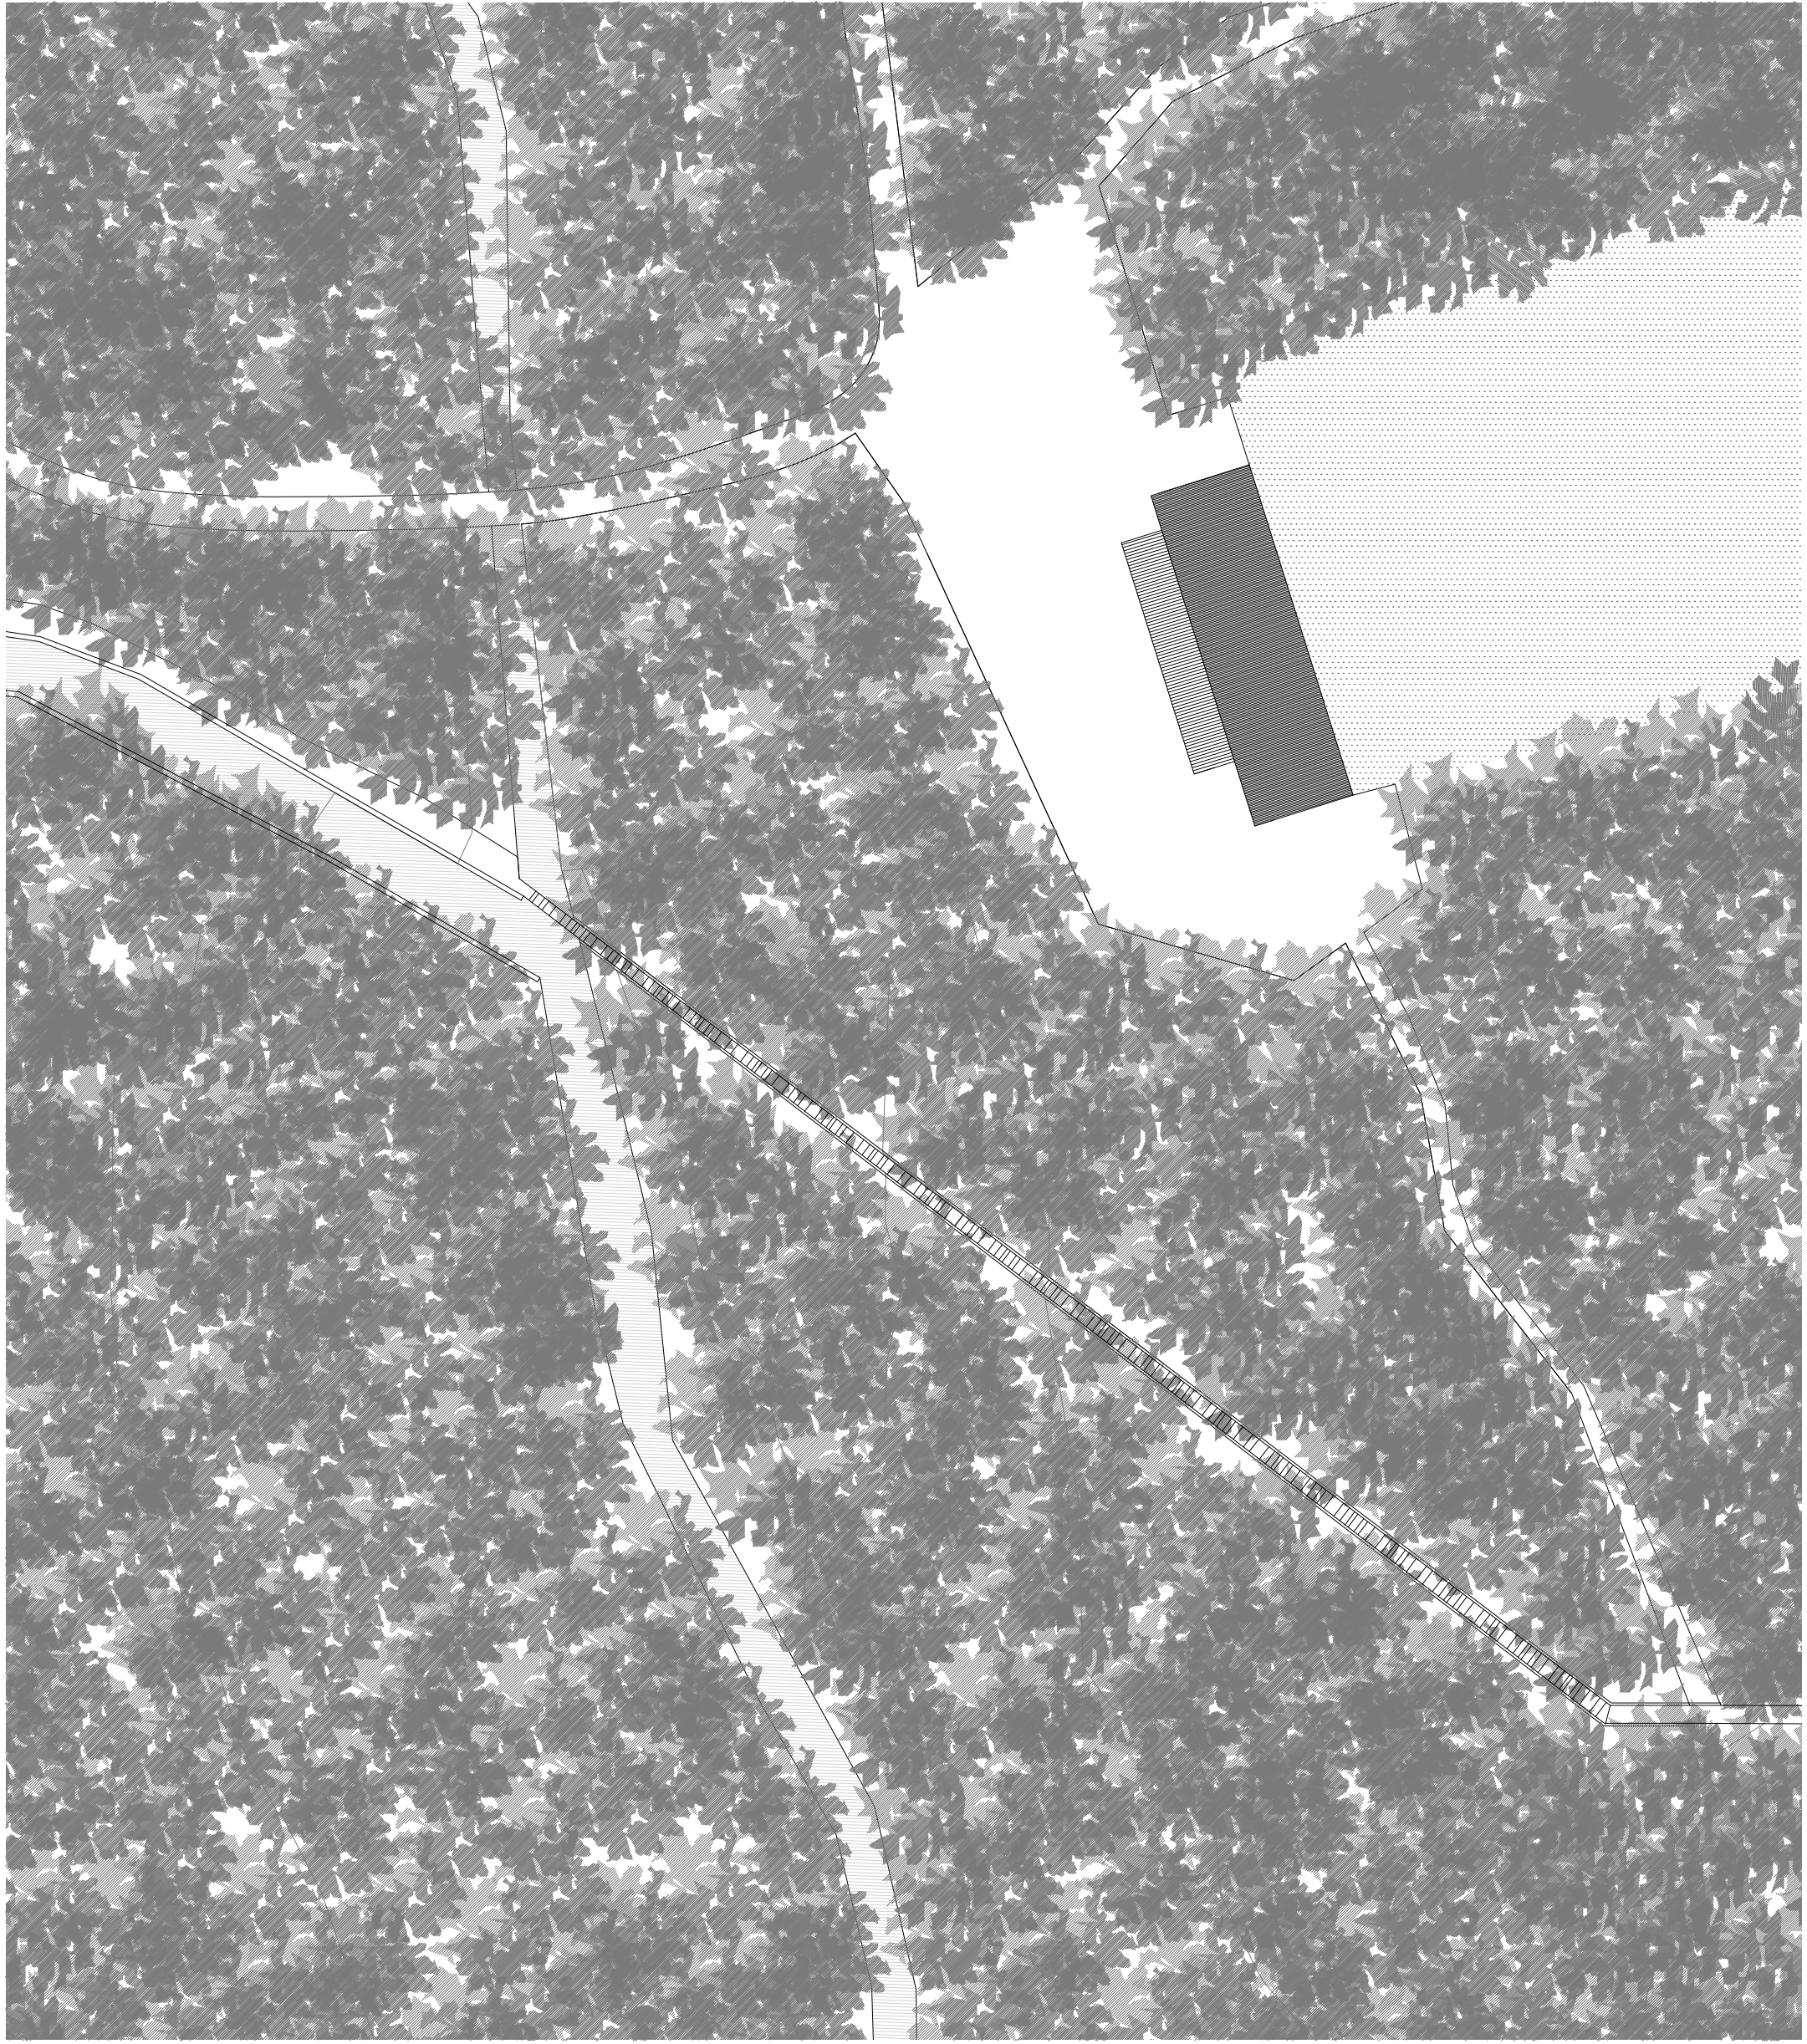


plan A - parcours de l'eau - 1:500

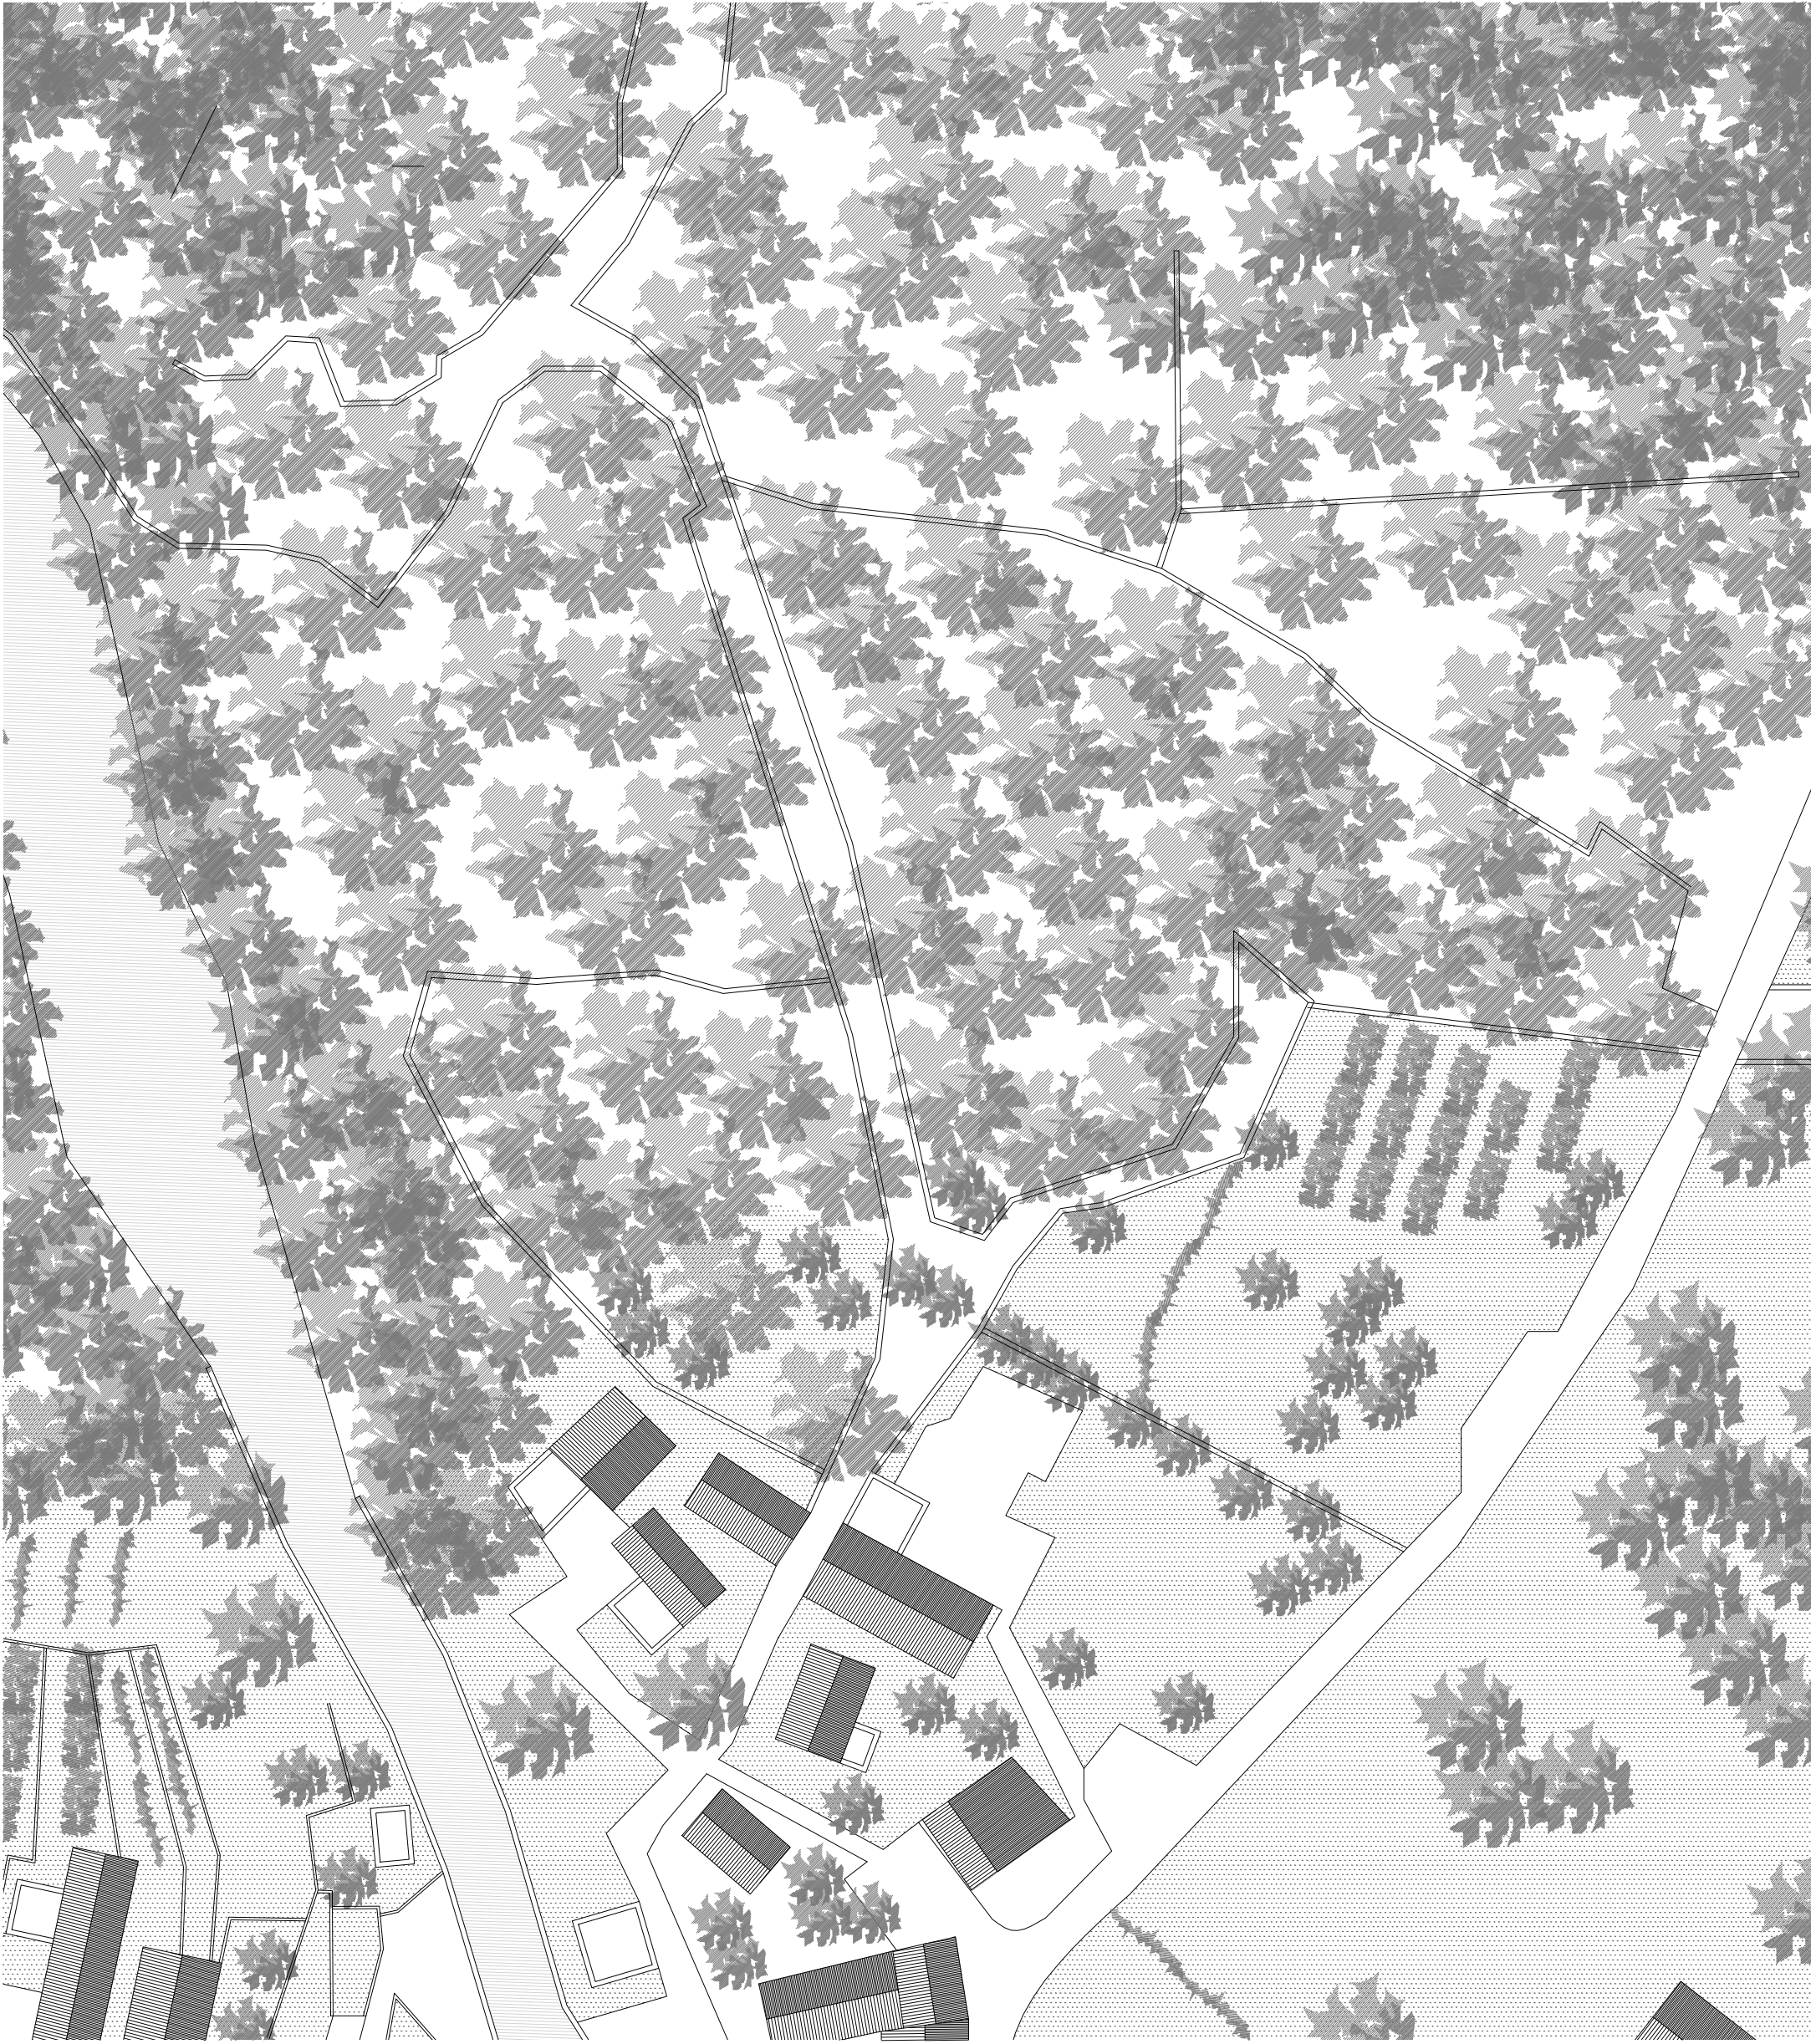


plan B - plantation châtaignier - 1:500

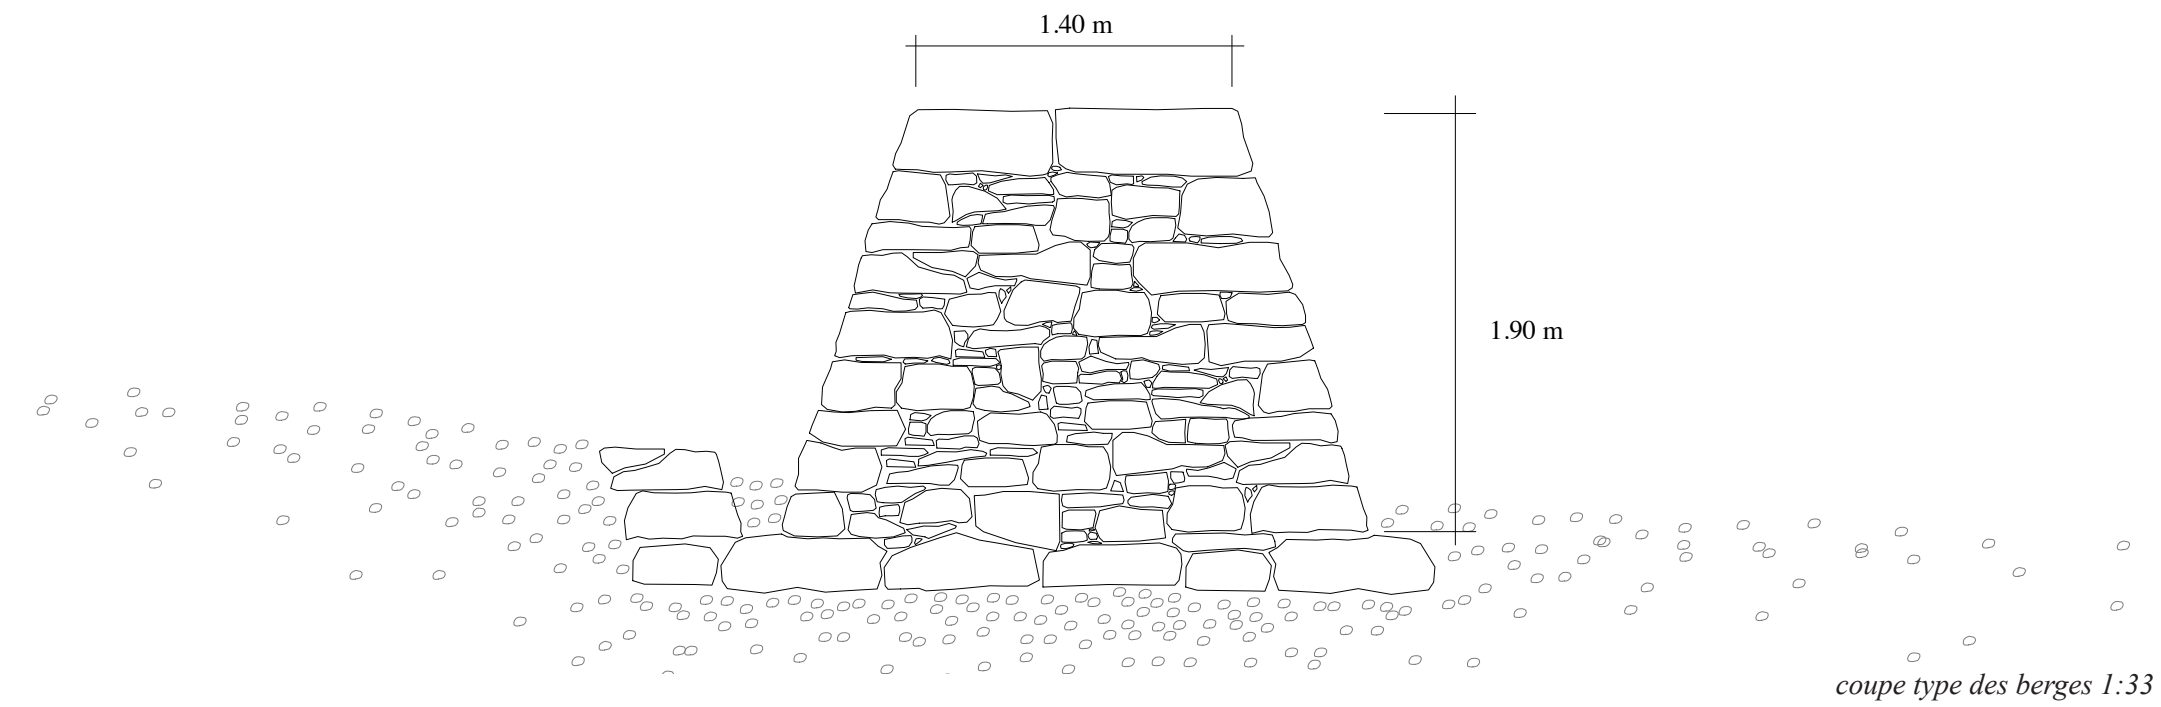

coupe type des berges 1:33

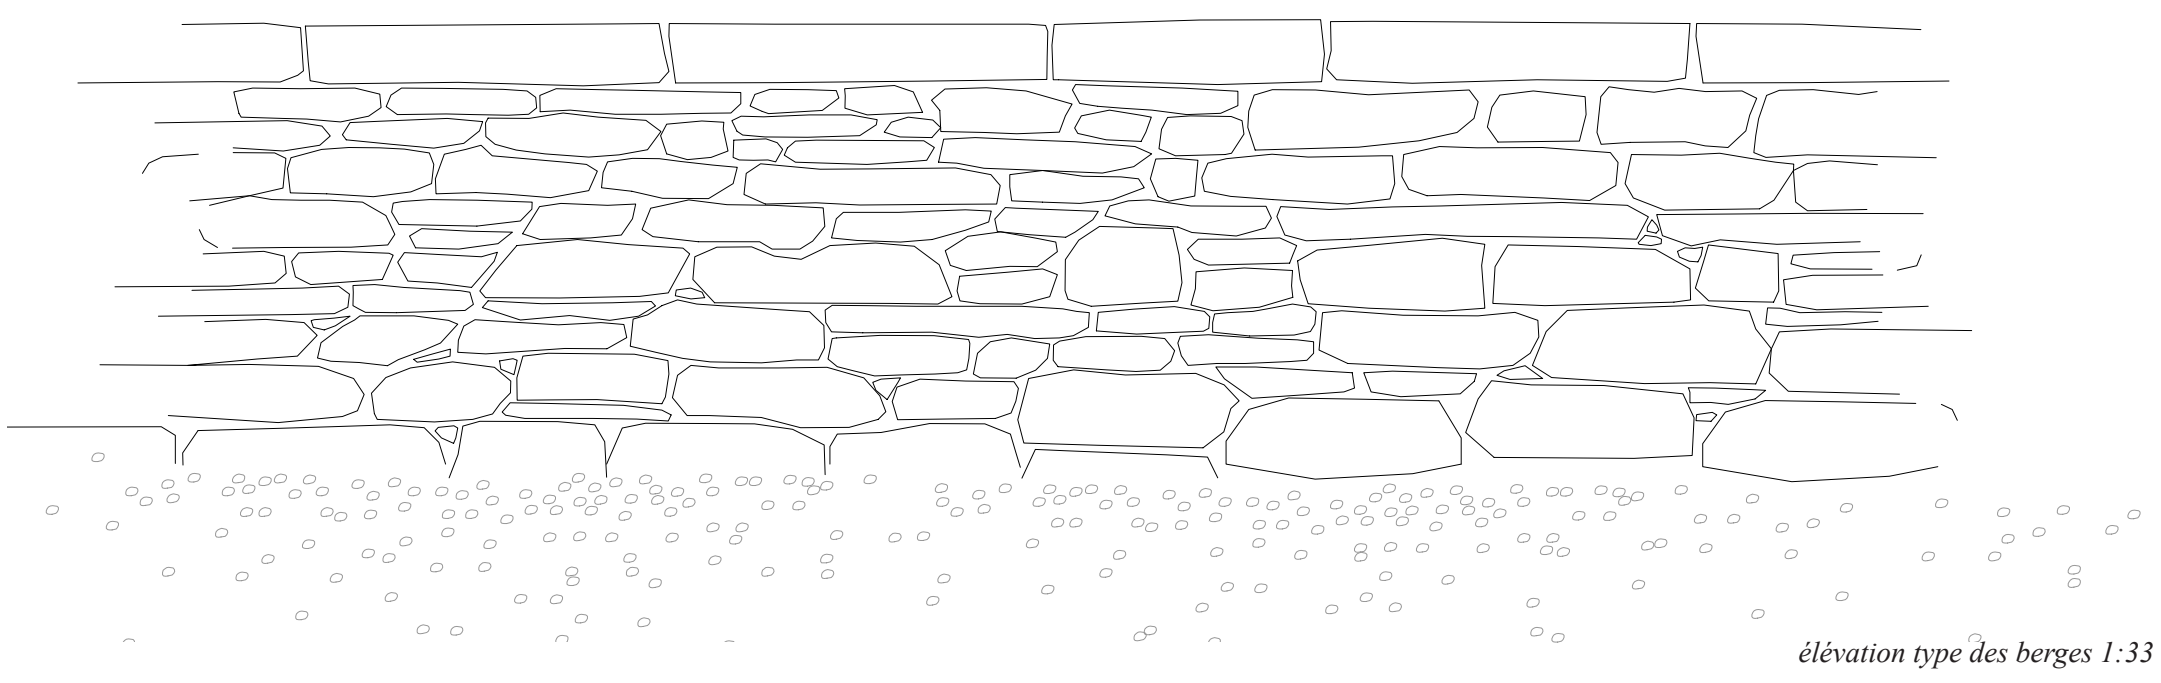

élévation type des berges 1:33

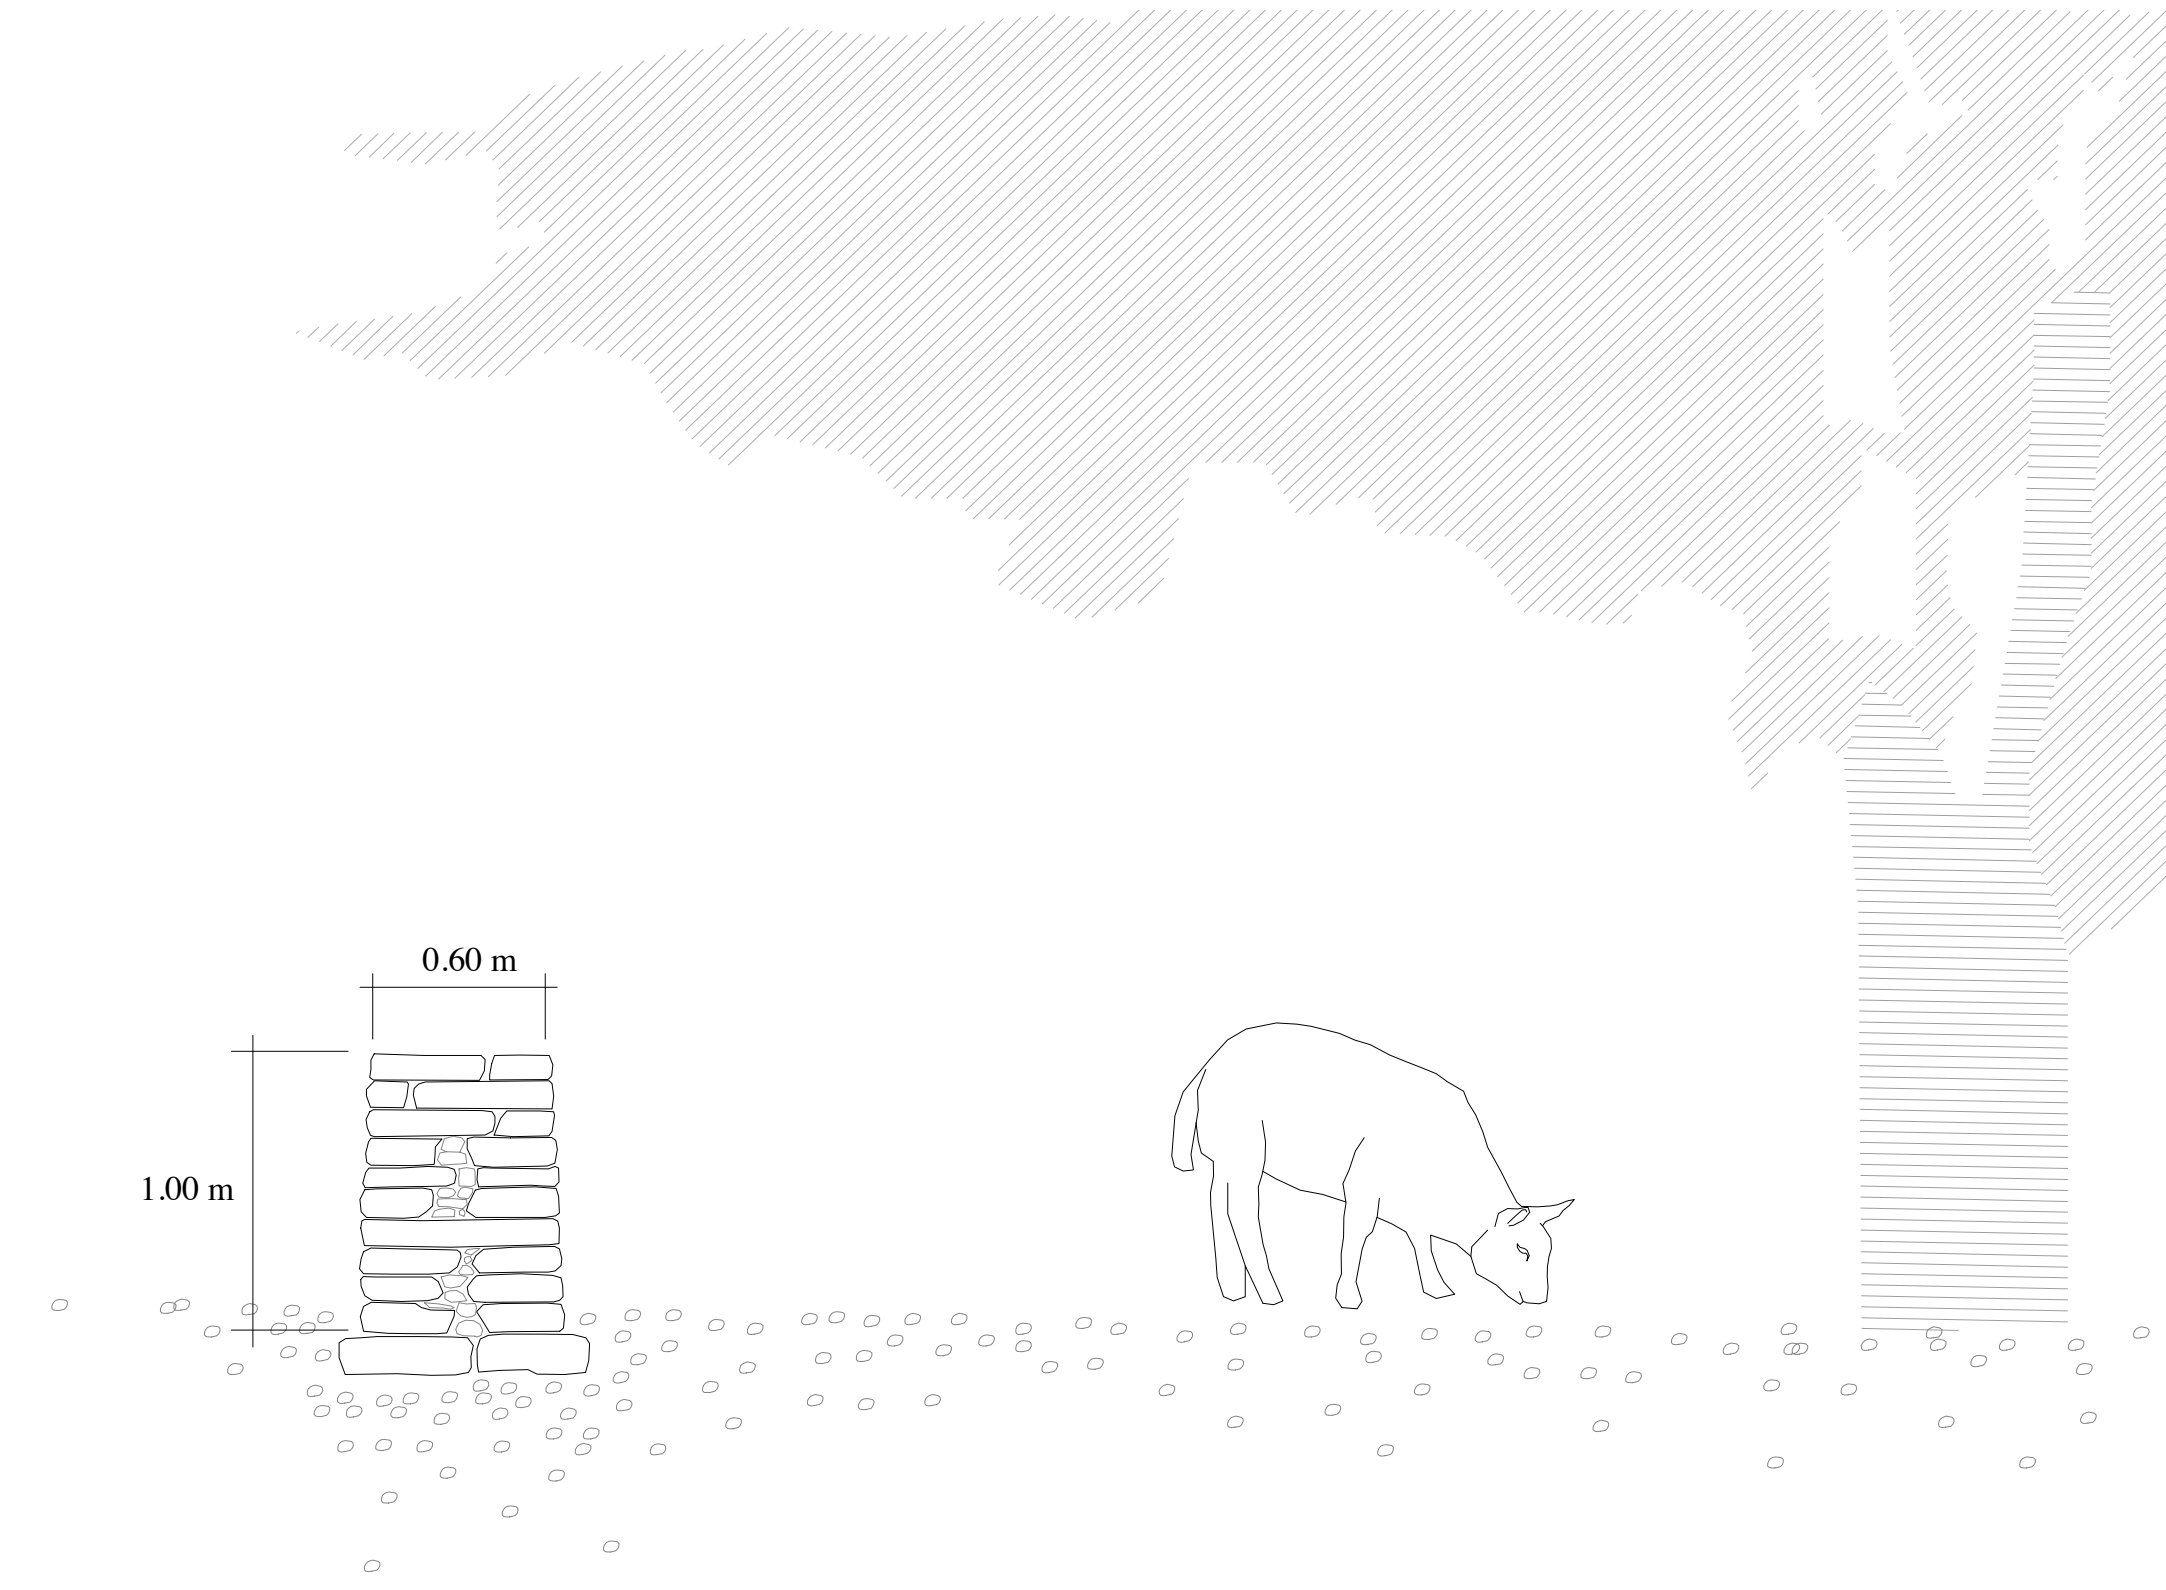

remise en fonction de la plantation des châtaigniers et ses pâturages