


Revitalisation de la Cité-Nouvelle d'Onex-Lancy : Intervention à l'échelle du grand ensemble



Plan de situation 1:2000

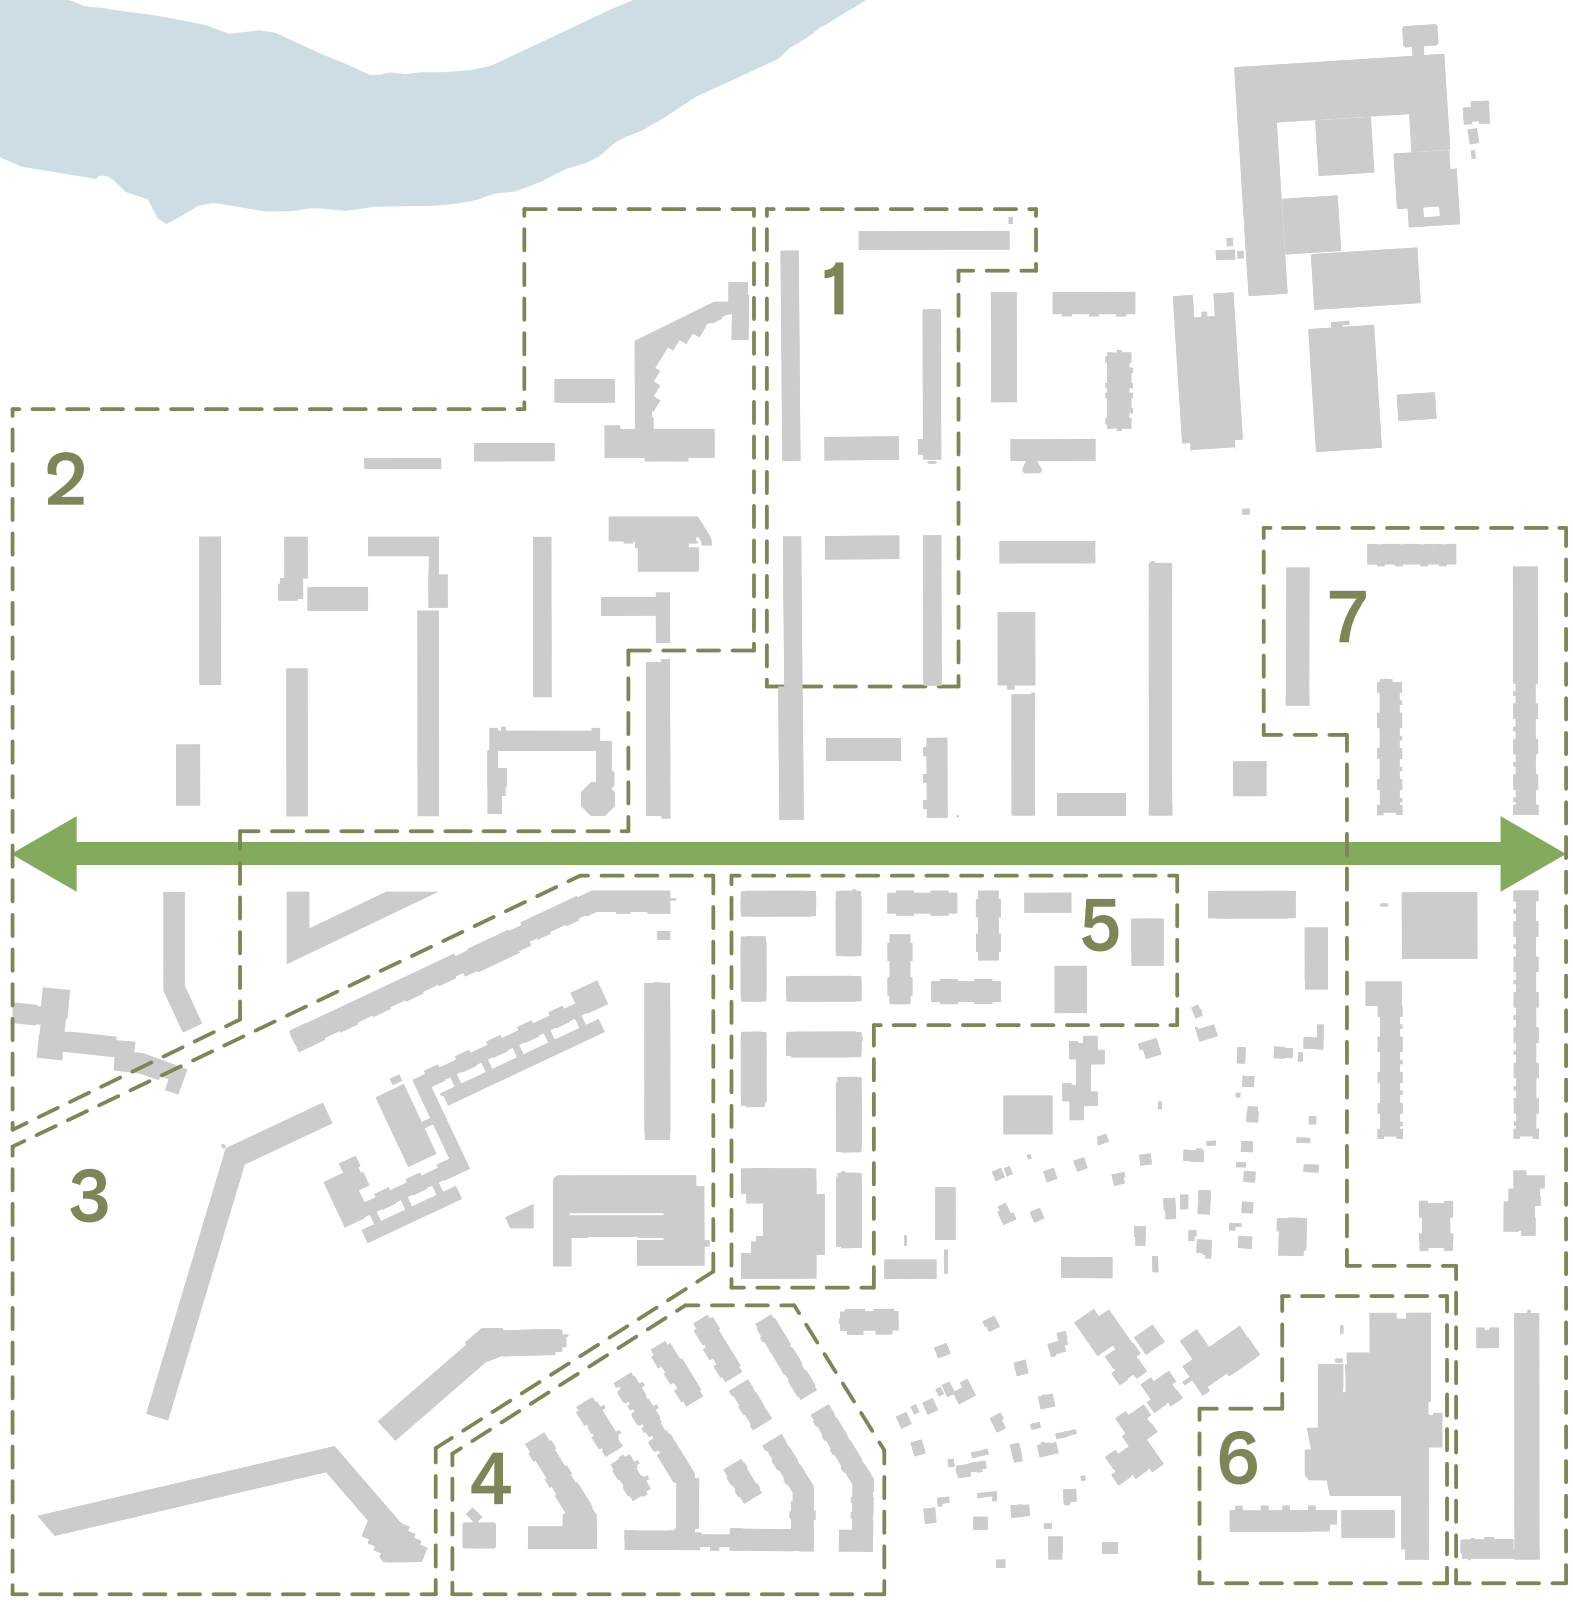


1. Onex I 2. Onex II 3. Onex-Parc 4. Bandoir 5. Les Comunailles 6. Ensemble Hogarlan 7. Cité-Carroll

Schéma des sous-ensembles




Schéma des programmes reliés par le mail

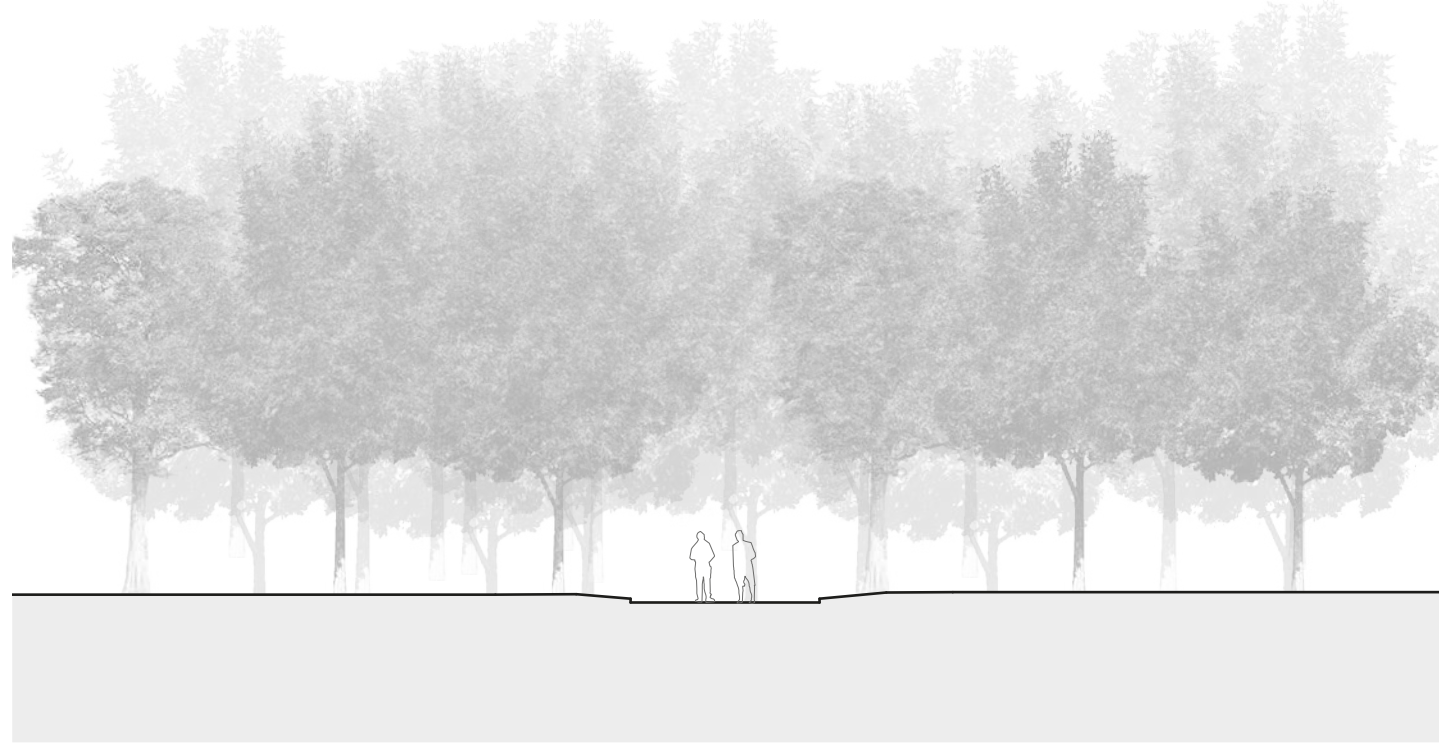

Coupe DD' 1:200




Coupe EE' 1:200

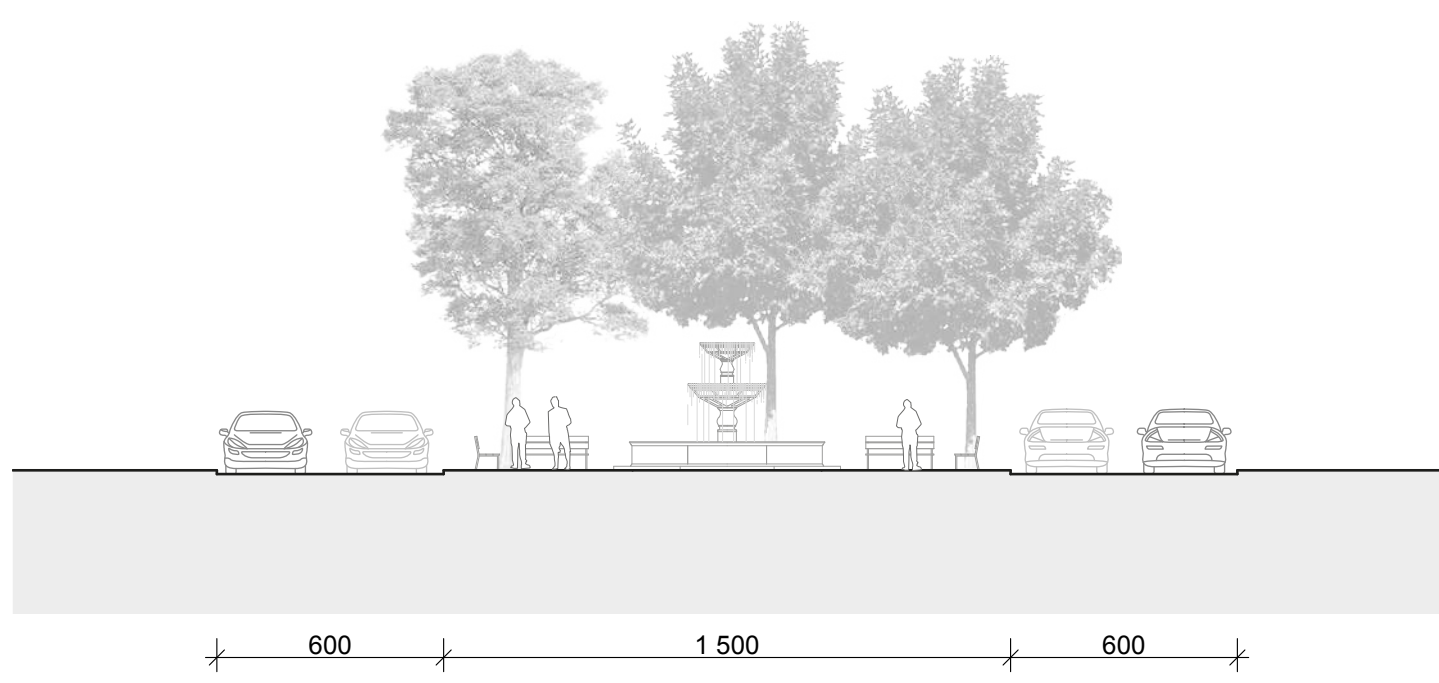


Coupe FF' 1:200



Coupe AA'

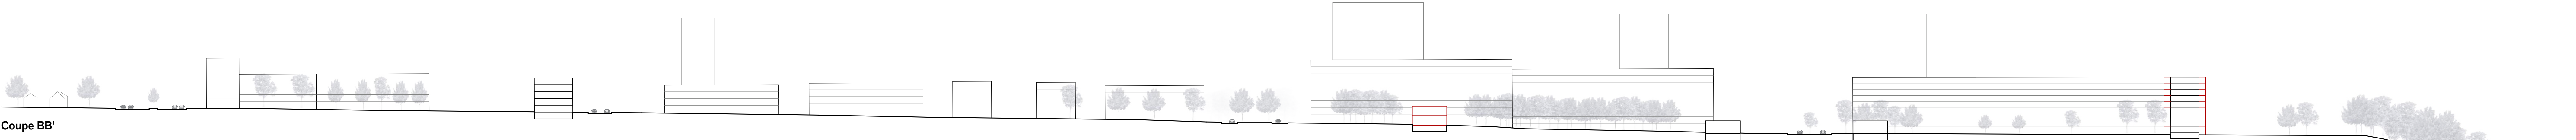

Coupe BB'

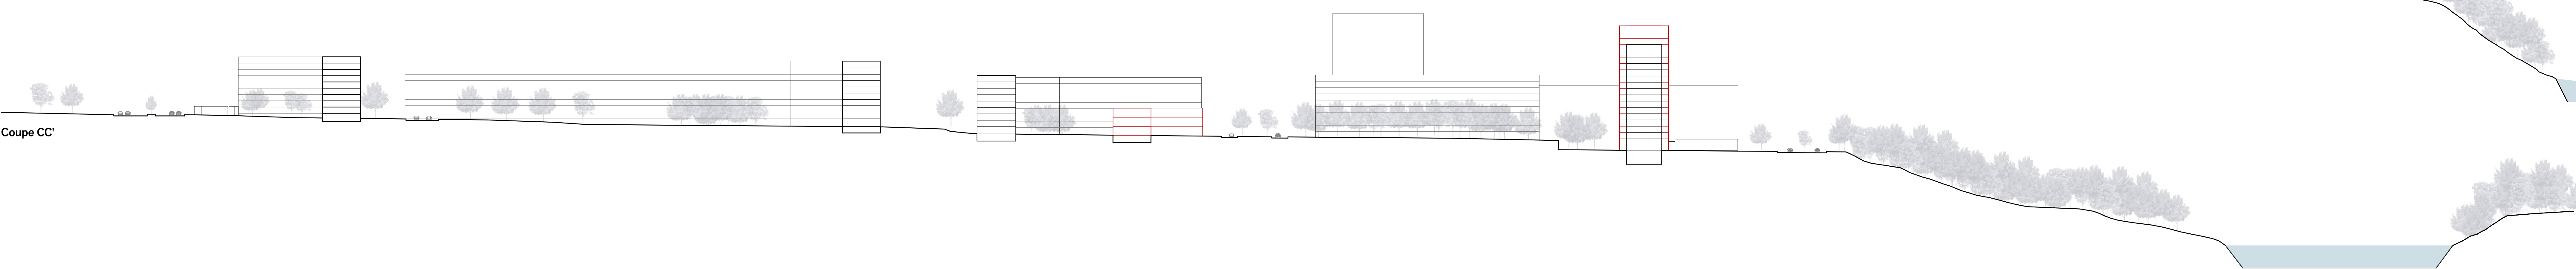

Coupe CC'