




Coupe longitudinale aa - 1:200

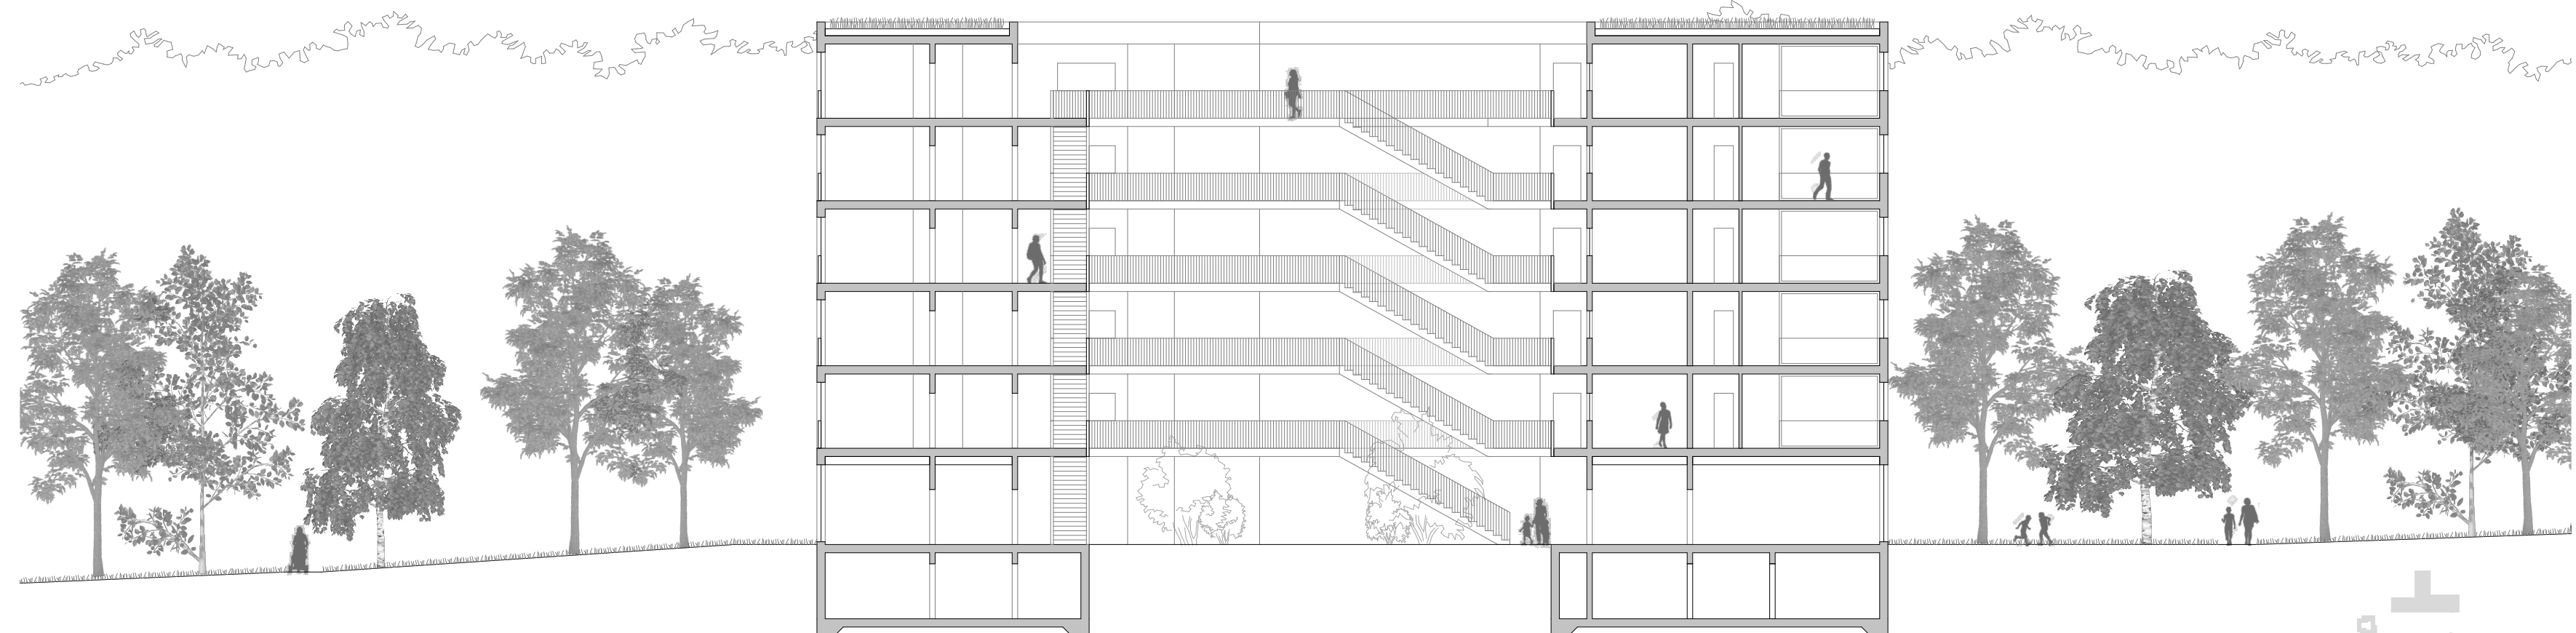


Coupe transversale bb - 1:200



Coupe transversale cc - 1:200



Typologies d'appartement - 1:100

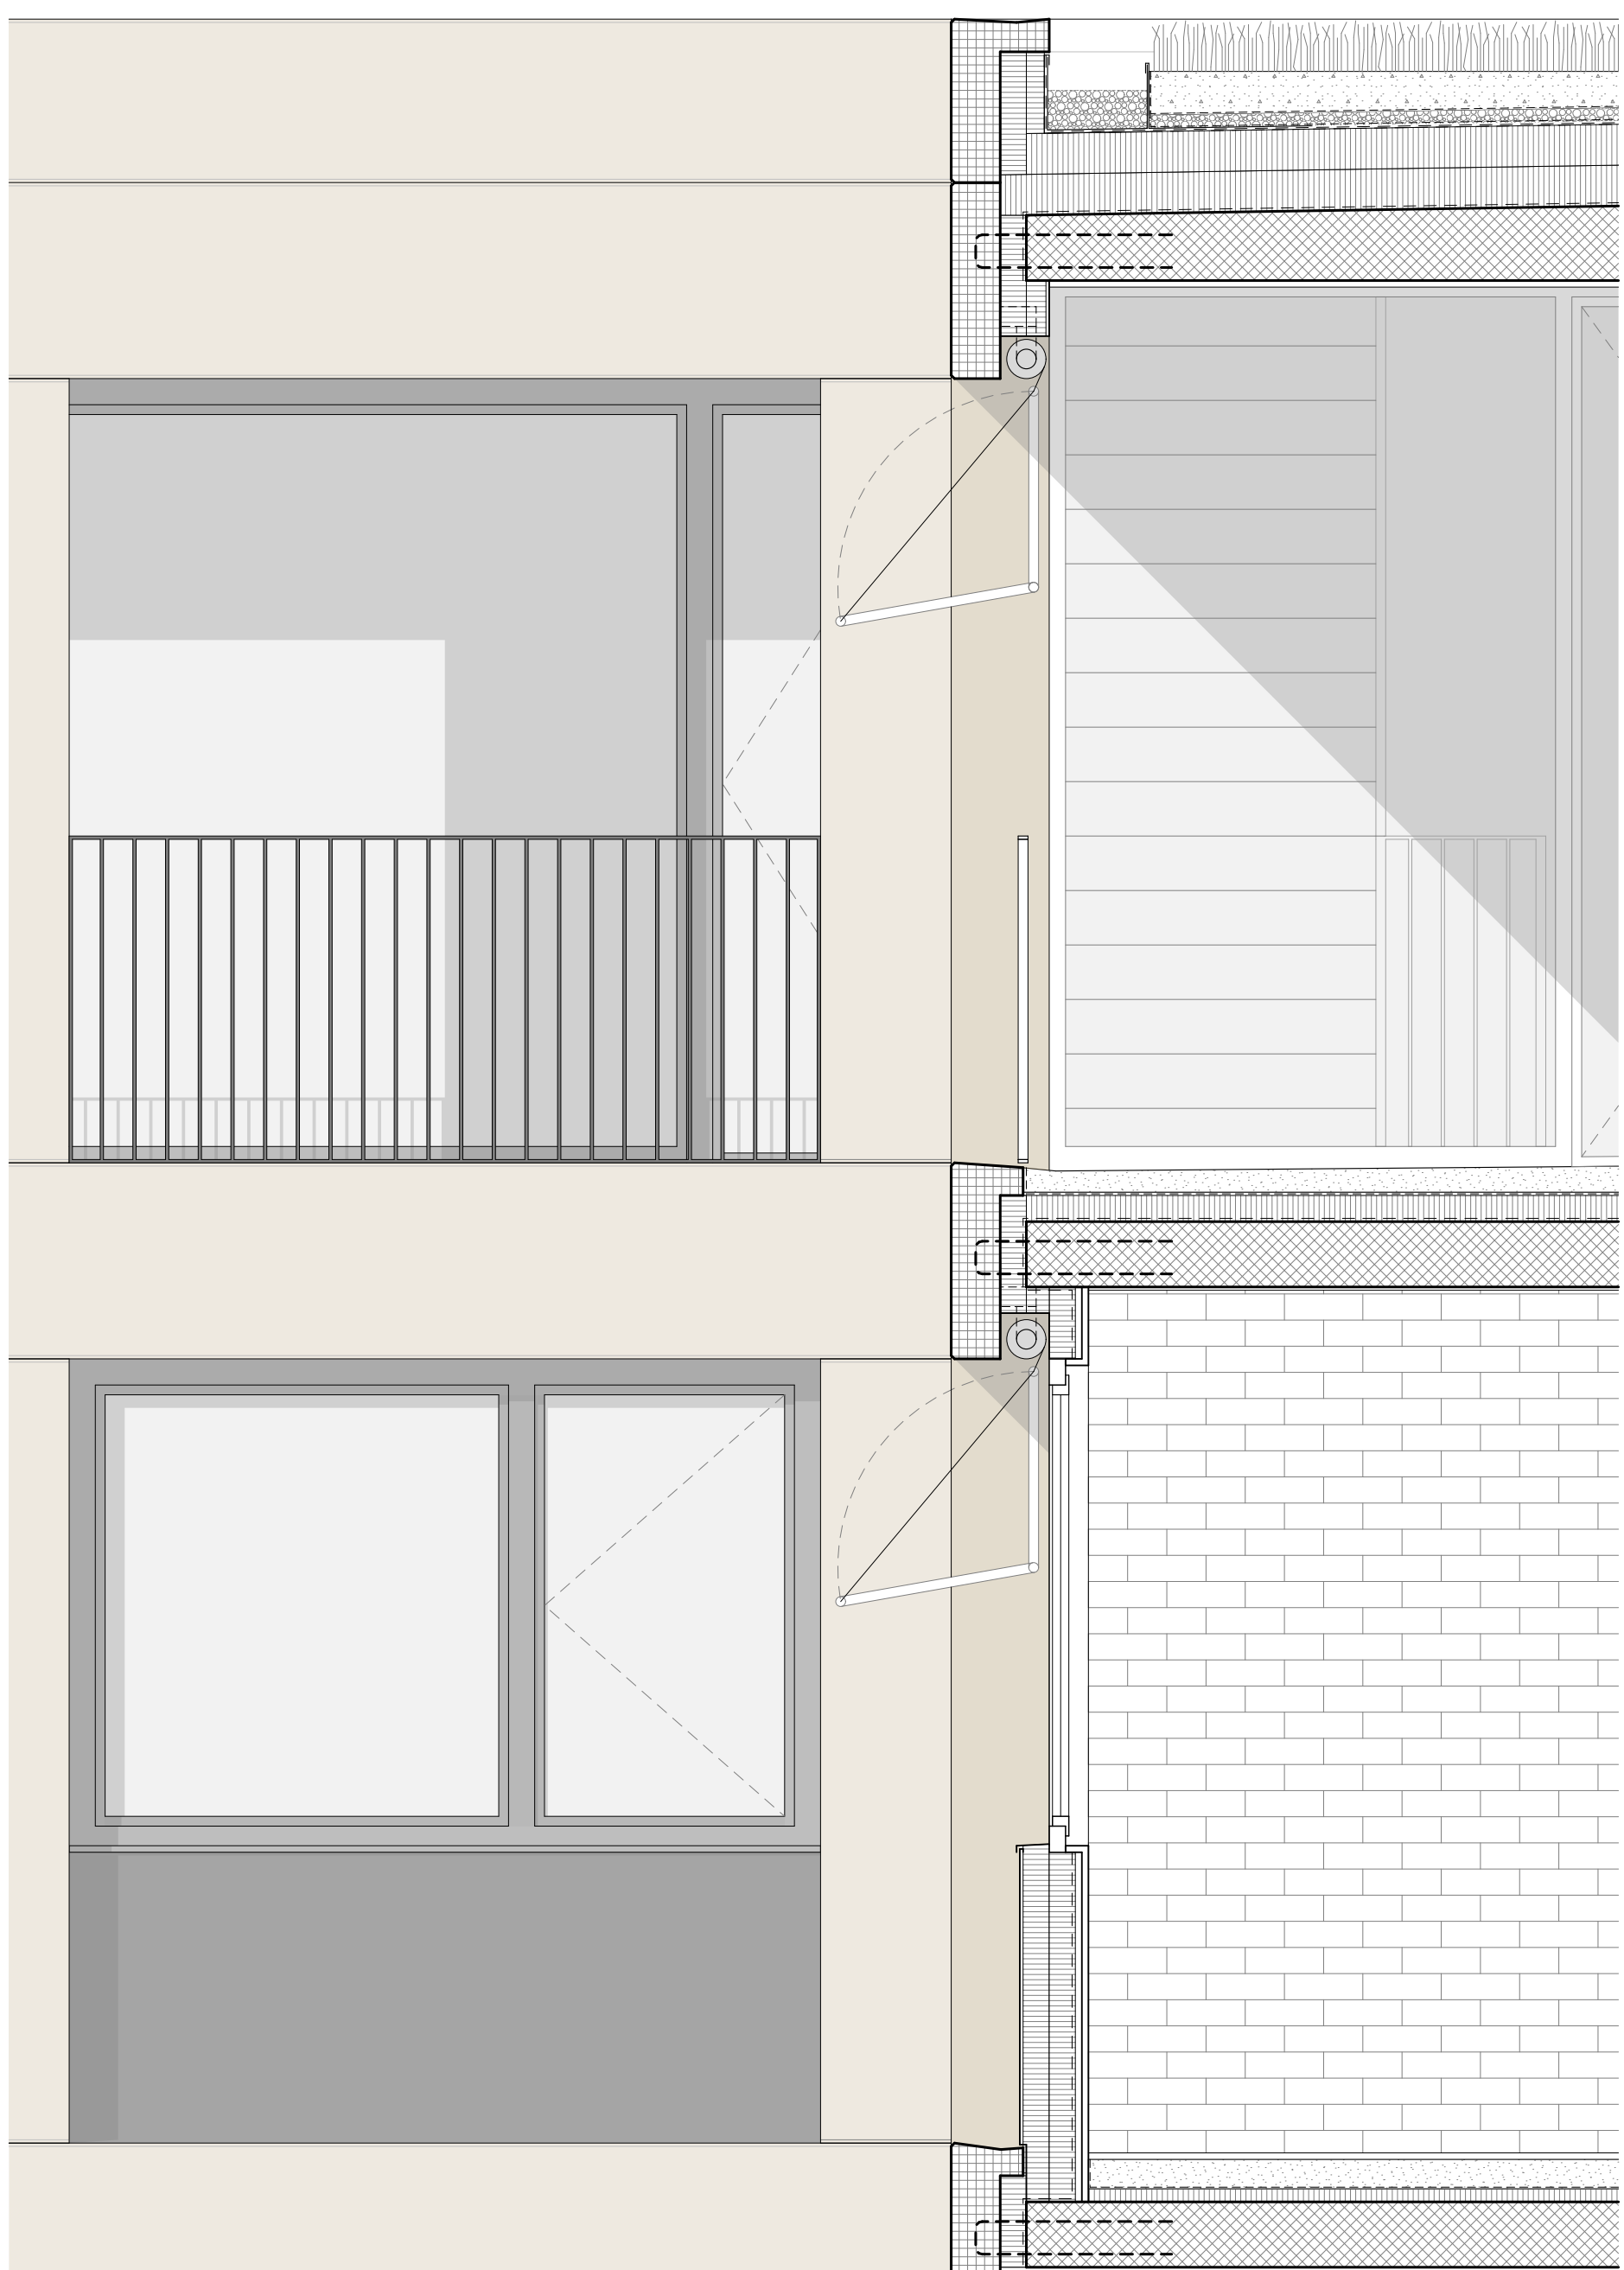

Coupe-élévation d'une façade type - 1:20