



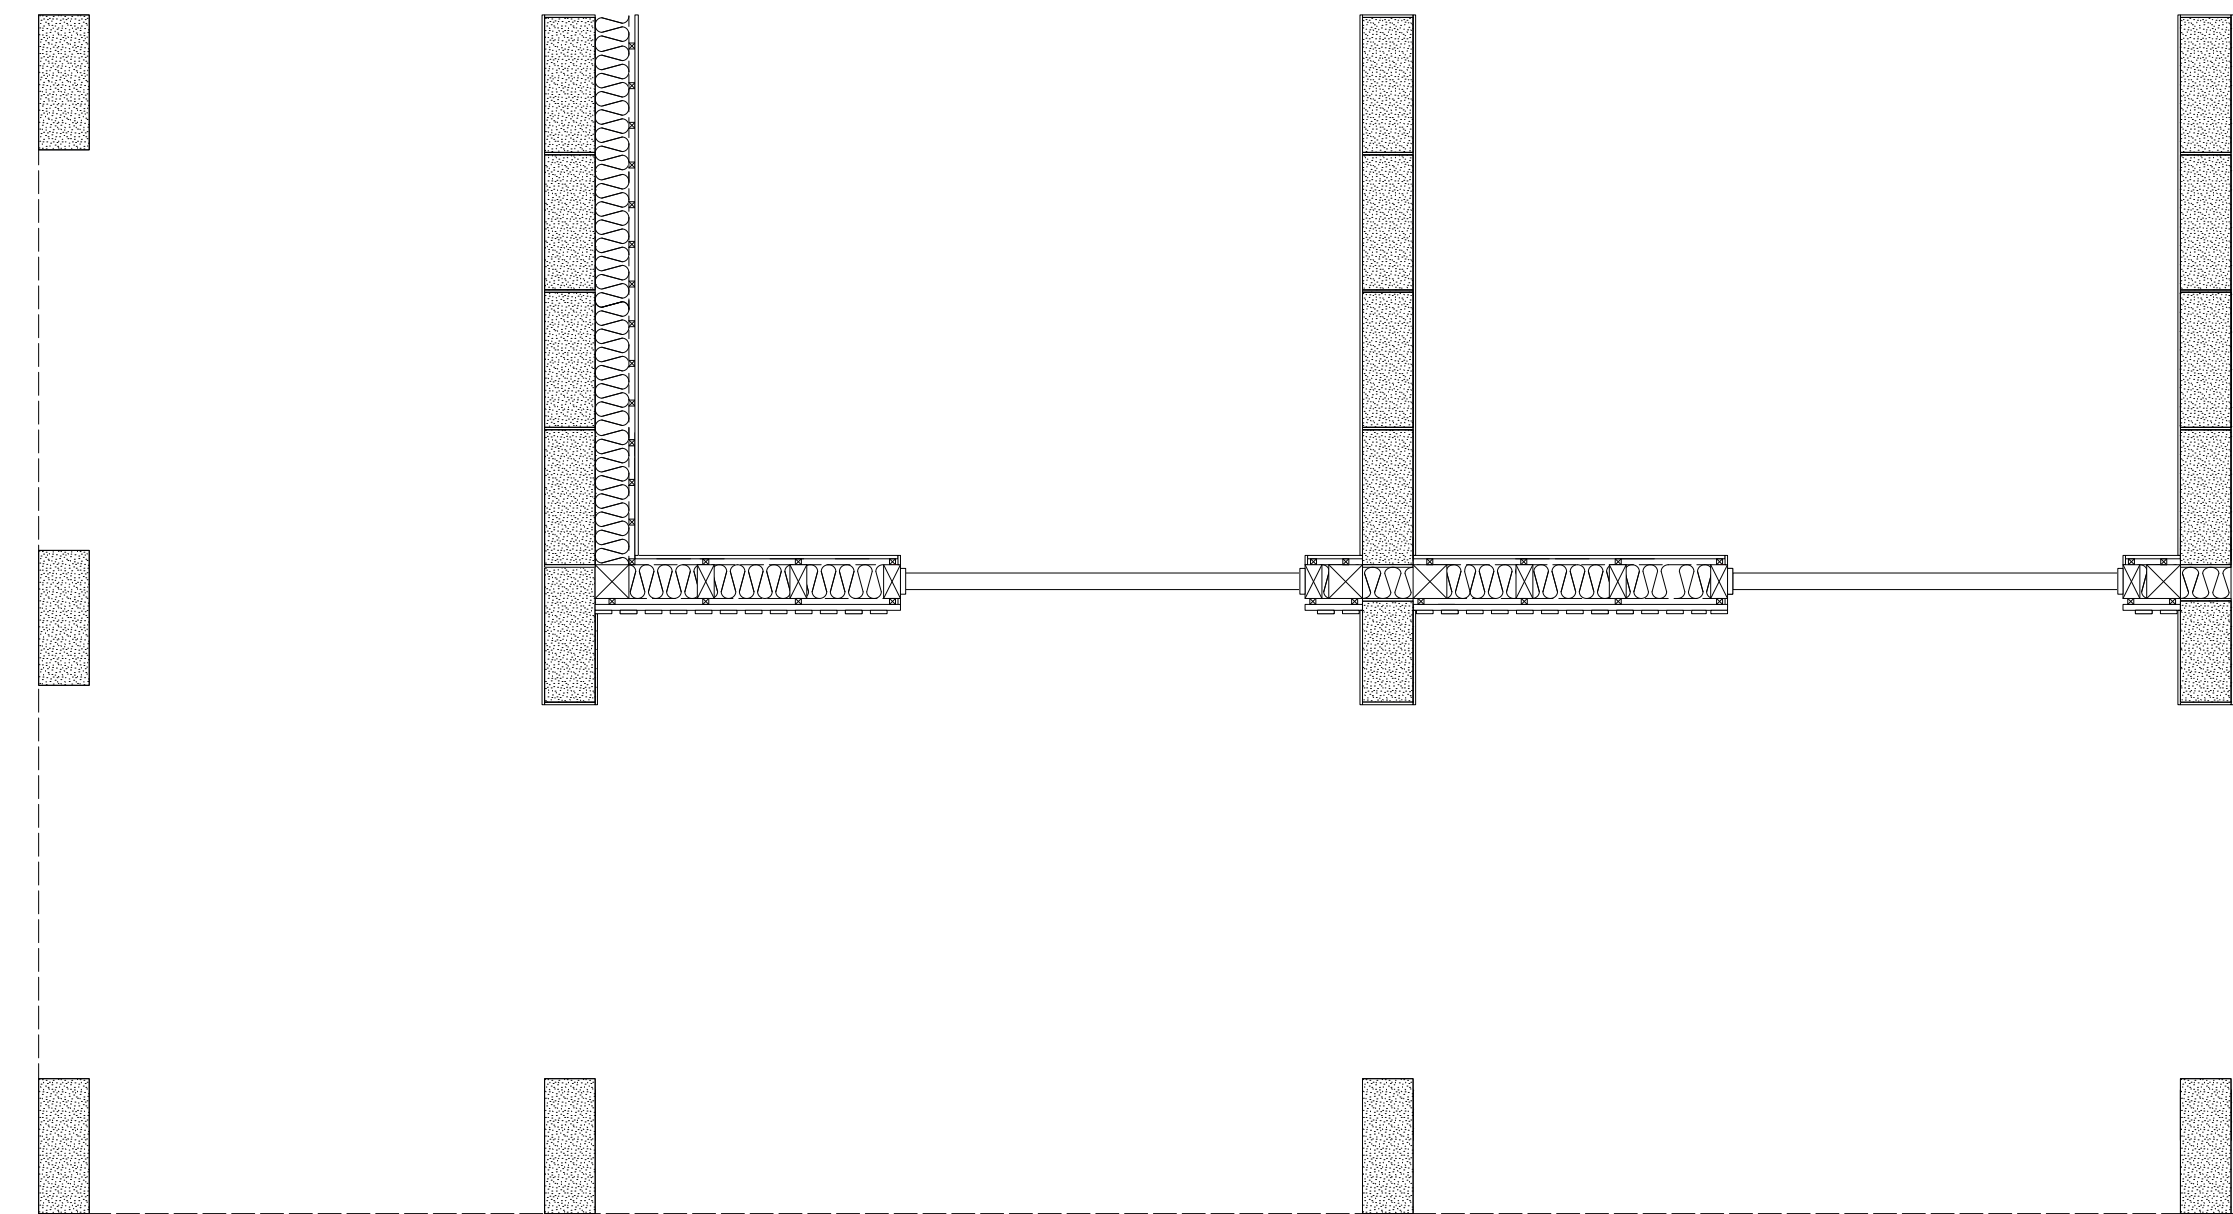

Détail 1:50

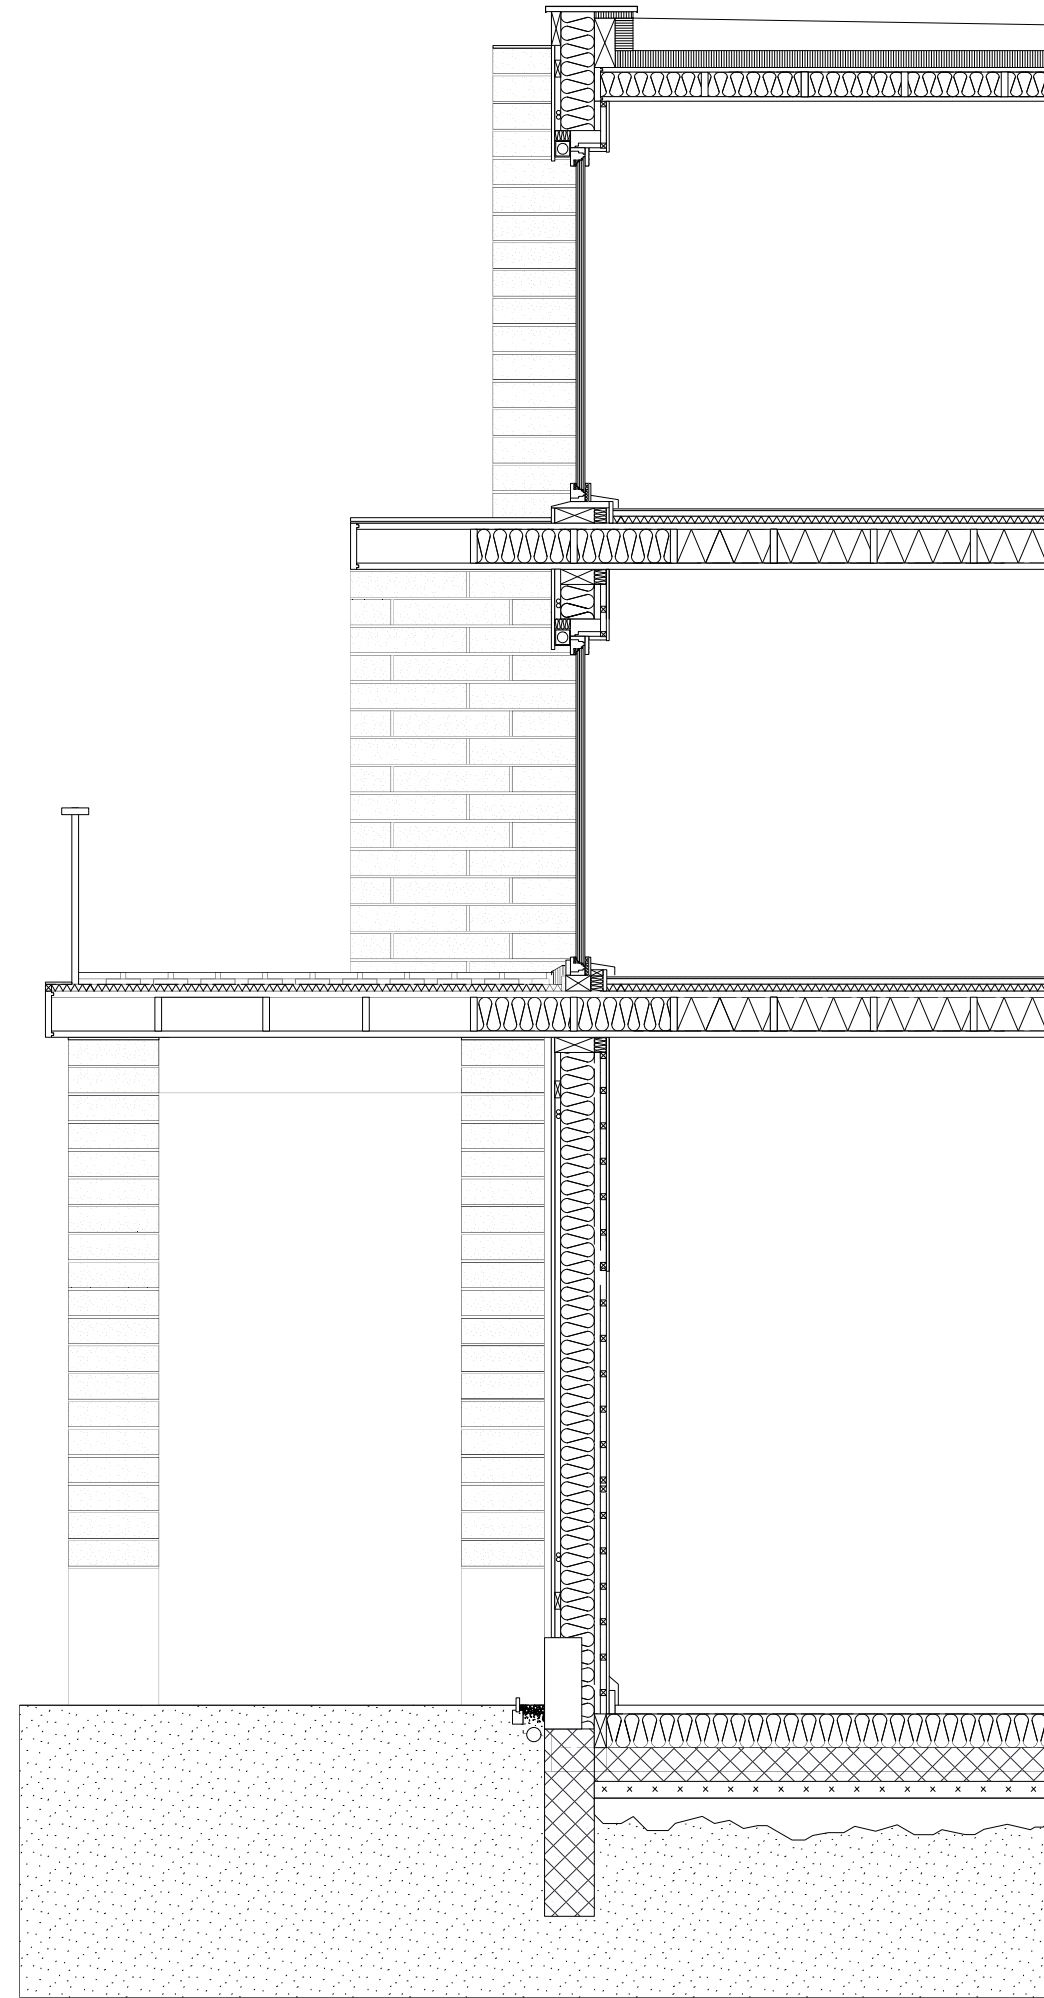

Horizontal

- Toiture :
- Calisson de bois, 20 cm x 80 cm
 - Isolation thermique (laine minérale) pincé dans le calisson, 20 cm
 - Isolation thermique XPS avec 1% de pente, 10 cm
 - Lés bitumineux étanche, 1 cm
 - Géotextile, 1 cm
 - Drain, 5 cm
 - Terre, 8 cm

Plancher d'étage intérieur :

- Calisson de bois, 30 x 80 cm
- Isolation thermique (laine minérale), 30 cm en façade
- Isolation phonique (ouate de cellulose), 30 cm à l'intérieur
- Isolation phonique (ouate de cellulose), 4 cm
- Bande de rive, 2 cm
- Chape sèche 4 cm
- Revêtement en bois 2 cm
- Plinthe

Plancher d'étage extérieur :

- Calisson de bois 30 x 80 cm
- Remplissage de granulats, 30 cm
- Isolation phonique (ouate de cellulose), 4 cm avec une pente de 1%
- Feuille d'étanchéité 1 cm
- Vide pour écoulement d'eau
- Revêtement en lambris de bois 3 cm

Plancher rez-de-chaussée :

- Béton armé, 1 m sous le sol
- Couche de réglage, gravier, environ 6 cm
- Pré-béton, béton maigre 10 cm
- Radier en béton armé, 20 cm
- Isolation thermique, 20 cm
- Chappe de ciment, 5 cm
- Bande de rive, 2 cm
- Plinthe

Vertical :

Acrotère :

- Façade ventilée non porteuse, 25 cm
- Sous-construction en bois équarri 30 x 15 cm
- Isolation thermique XPS, 5-10 cm
- Plaque de fixation, bois tripli, 3.8 cm
- Tôle de revêtement en cuivre, 1 cm

Façade non porteuse :

- Revêtement intérieur en plaque de plâtre, 2 cm
- Sous-construction vide technique, lattage 4 x 4 cm
- Vide technique, 4 cm
- Structure porteuse en bois équarri, 20 x 10 cm
- Isolation thermique (laine minérale), 20 cm
- Barrière-vapeur, Feuille PE
- Sous-construction lame d'air, lattage 4 x 4 cm
- Lame d'air, 4 cm
- Revêtement de façade, lambris de bois verticaux 2 cm

Façade porteuse pignon :

- Enduit ciment et terre, protection piisée interperle, 1 cm
- Brique de terre comprimée TERRABLOC, 30 x 80 cm
- Joint en mortier, 1.5 cm
- Isolation HAGATHERM, 20 cm
- Sous-construction vide technique, lattage 4 x 4 cm
- Vide technique, 4 cm
- Revêtement intérieur en plaque de plâtre, 2 cm

Façade porteuse intérieure :

- Enduit ciment et terre, protection piisée interperle, 1 cm
- Brique de terre comprimée TERRABLOC 30 x 80 cm
- Joint en mortier, 1.5 cm
- Enduit ciment et terre, protection piisée, 1 cm