



Coupe longitudinal 1:500

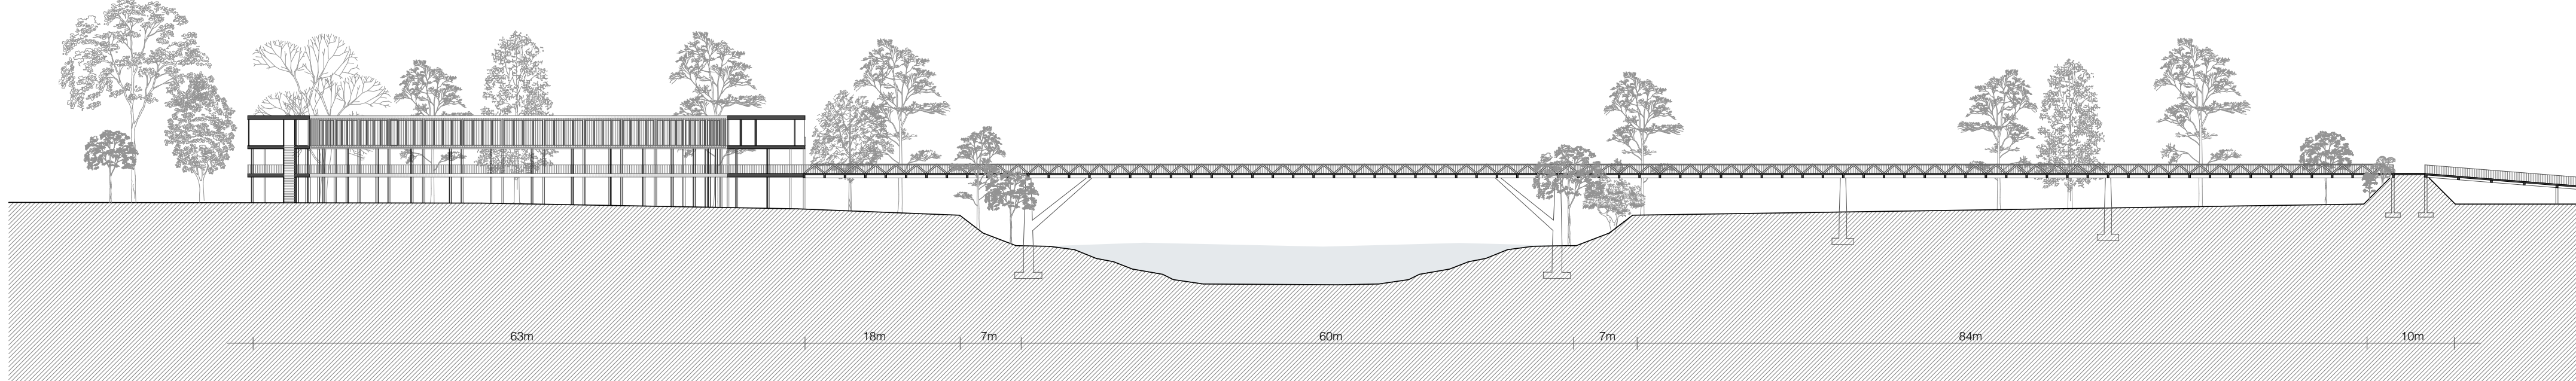

Coupe longitudinal 1:500

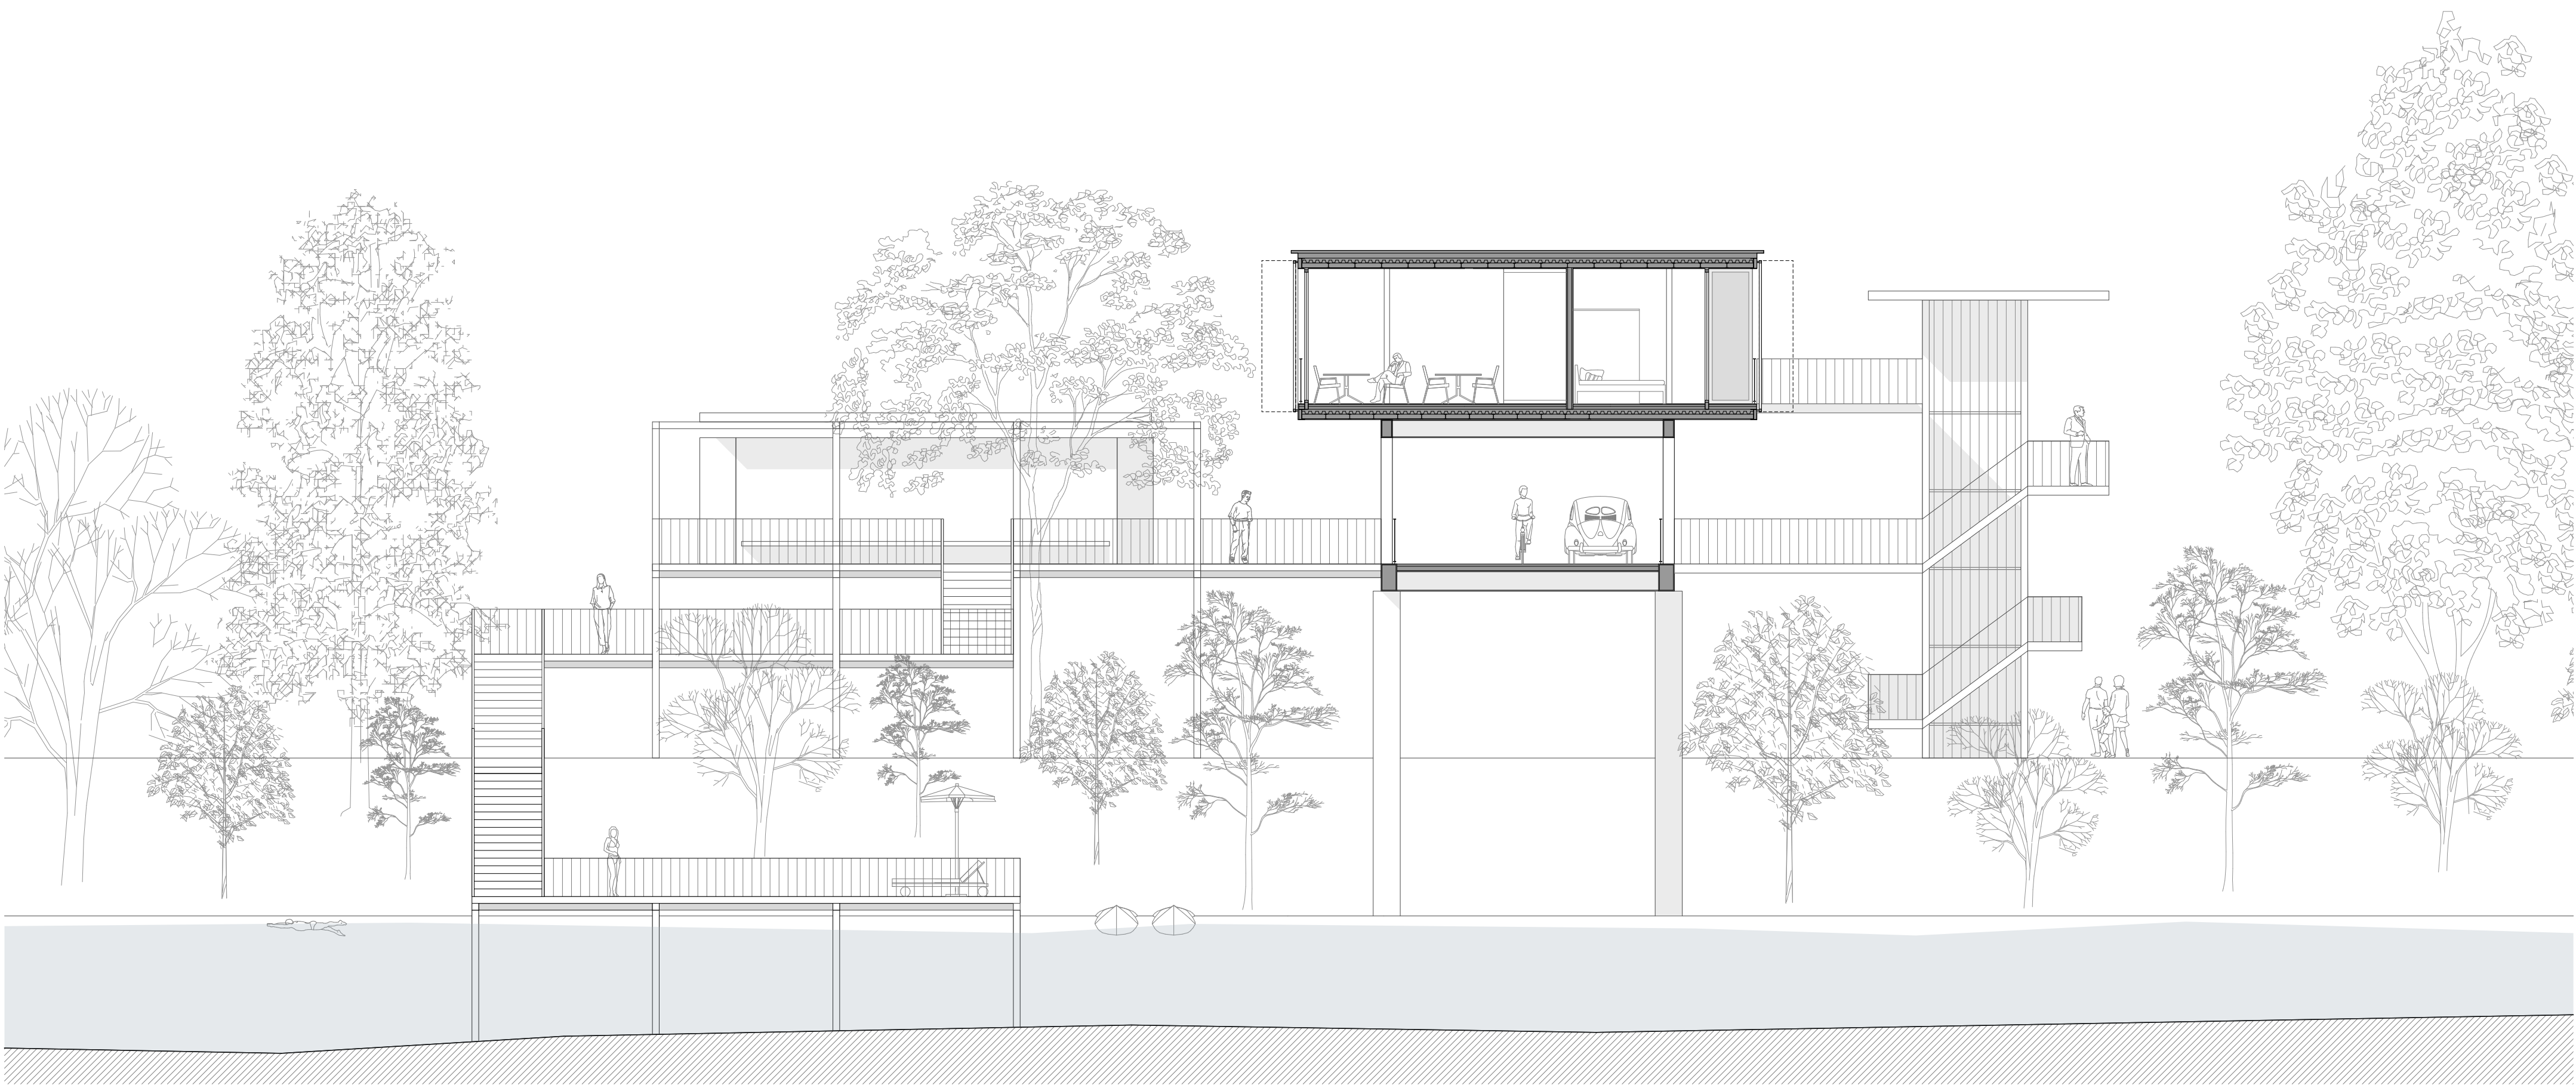

Coupe A-A 1:100



Coupe A-A 1:100

