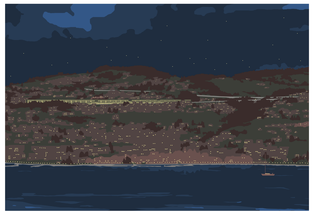

Plan de situation 1:60 000

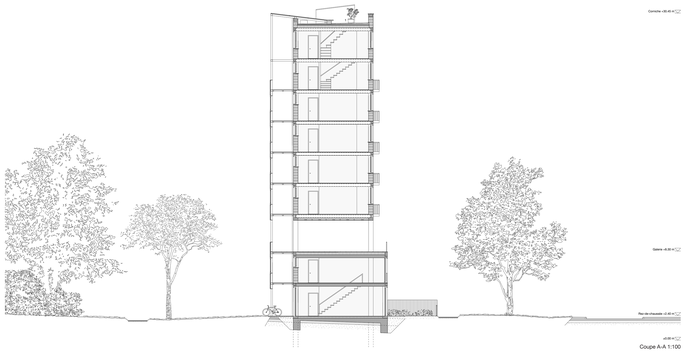


Coupe A-A 1:100

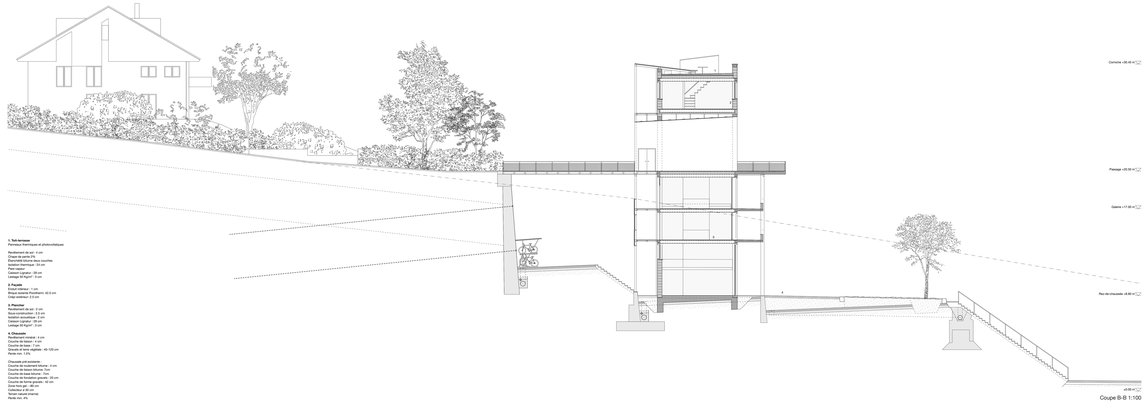


Coupe B-B 1:100

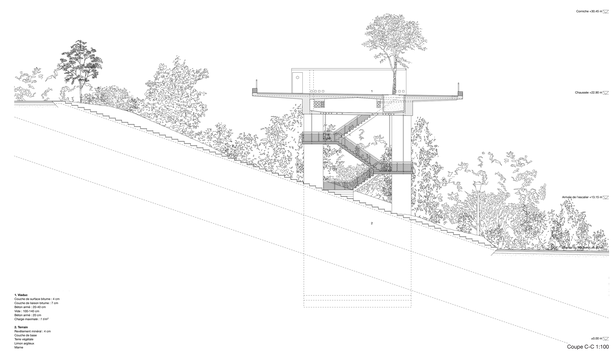


Coupe C-C 1:100

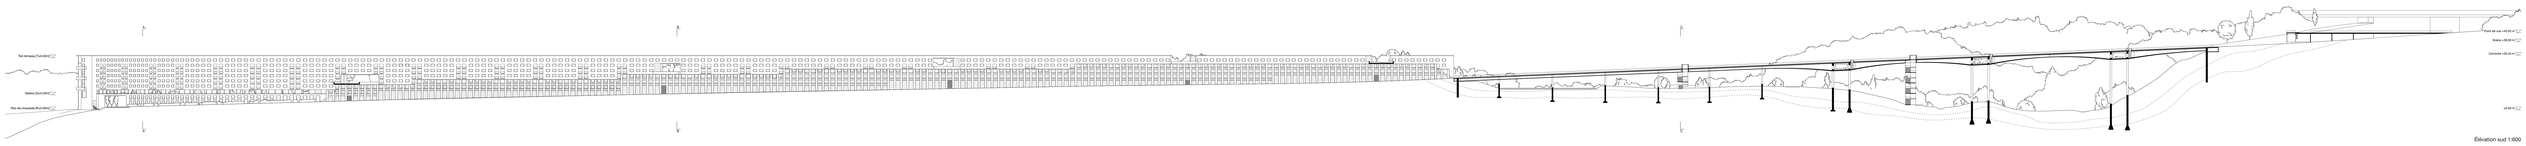


Élévation sud 1:600

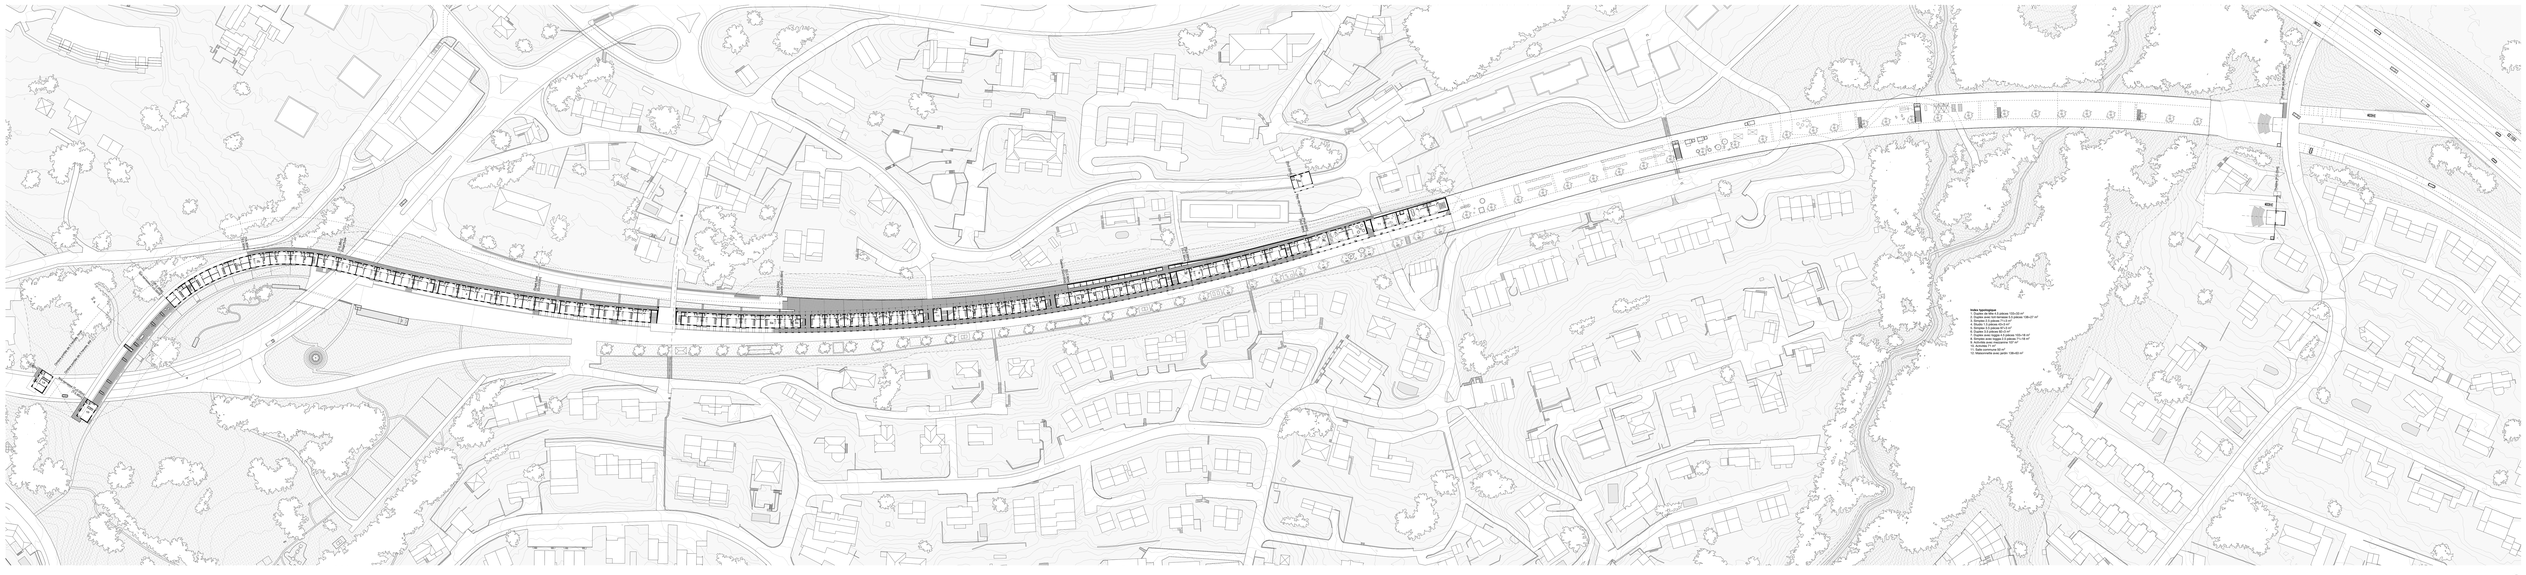


Plan général 1:600