


ARCHIP3LS est un projet réunissant 3 lieux d’habitation et une infrastructure semi-enterrée comportant l’hôtel et le restaurant du quartier qui annoncent l’arrivée des télécabine à l’est du site. Les archipels sont reliés grâce à un réseau de chemins qui traversent le grand parc et qui rappelle l’aspect rural du site original. Chaque archipel comporte trois types de bâtiments qui pivotent selon leur emplacement dans le site. De plus, il y a à chaque fois un rez-de-chaussée d’un bâtiment qui représente un espace commun qui donne sur une terrasse publique pour les habitants de ses points de densité que sont ces ARCHIP3LS.

Reliefs Urbains	Du projet urbain au détail constructif
Sion 2021 – 2022	Atelier du Prof. Emmanuel REY LAST
Surface constructible (SC)	24'000 m²
Surface brute de plancher (SBP)	20'042 m²
Indice brute d'utilisation du sol (IBUS)	0.83 (SC/ST)
SBP logement	15'588 m²
SBP hôtellerie	2'920 m²
SBP activités	1'534 m²
Exercice	Bâtiment 2
Rendu	29.05.2023
Assistant-e	Clément Cattin



Photo du terrain à bâtir

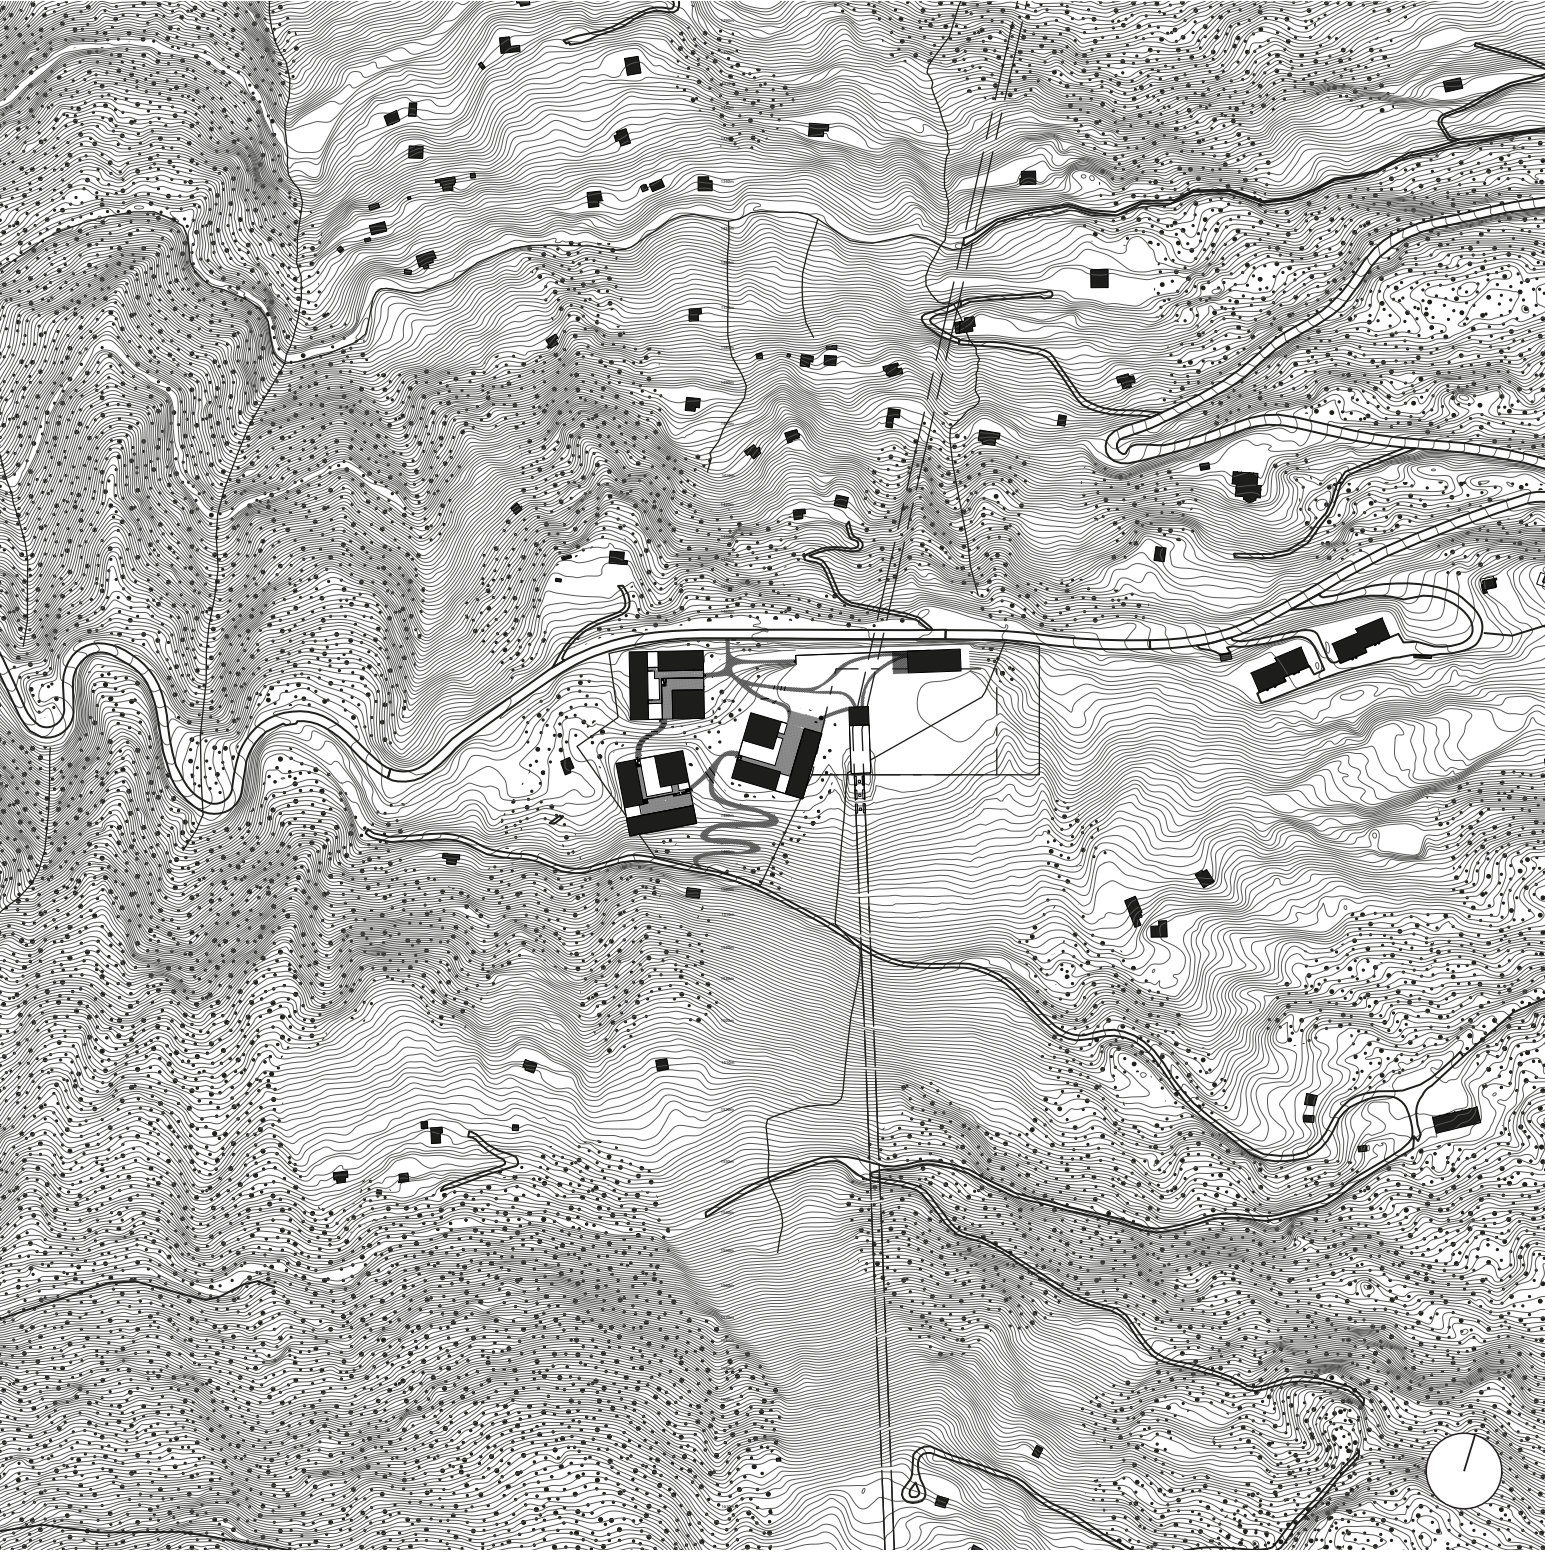

Plan 1:5'000



Plan 1:1'000