


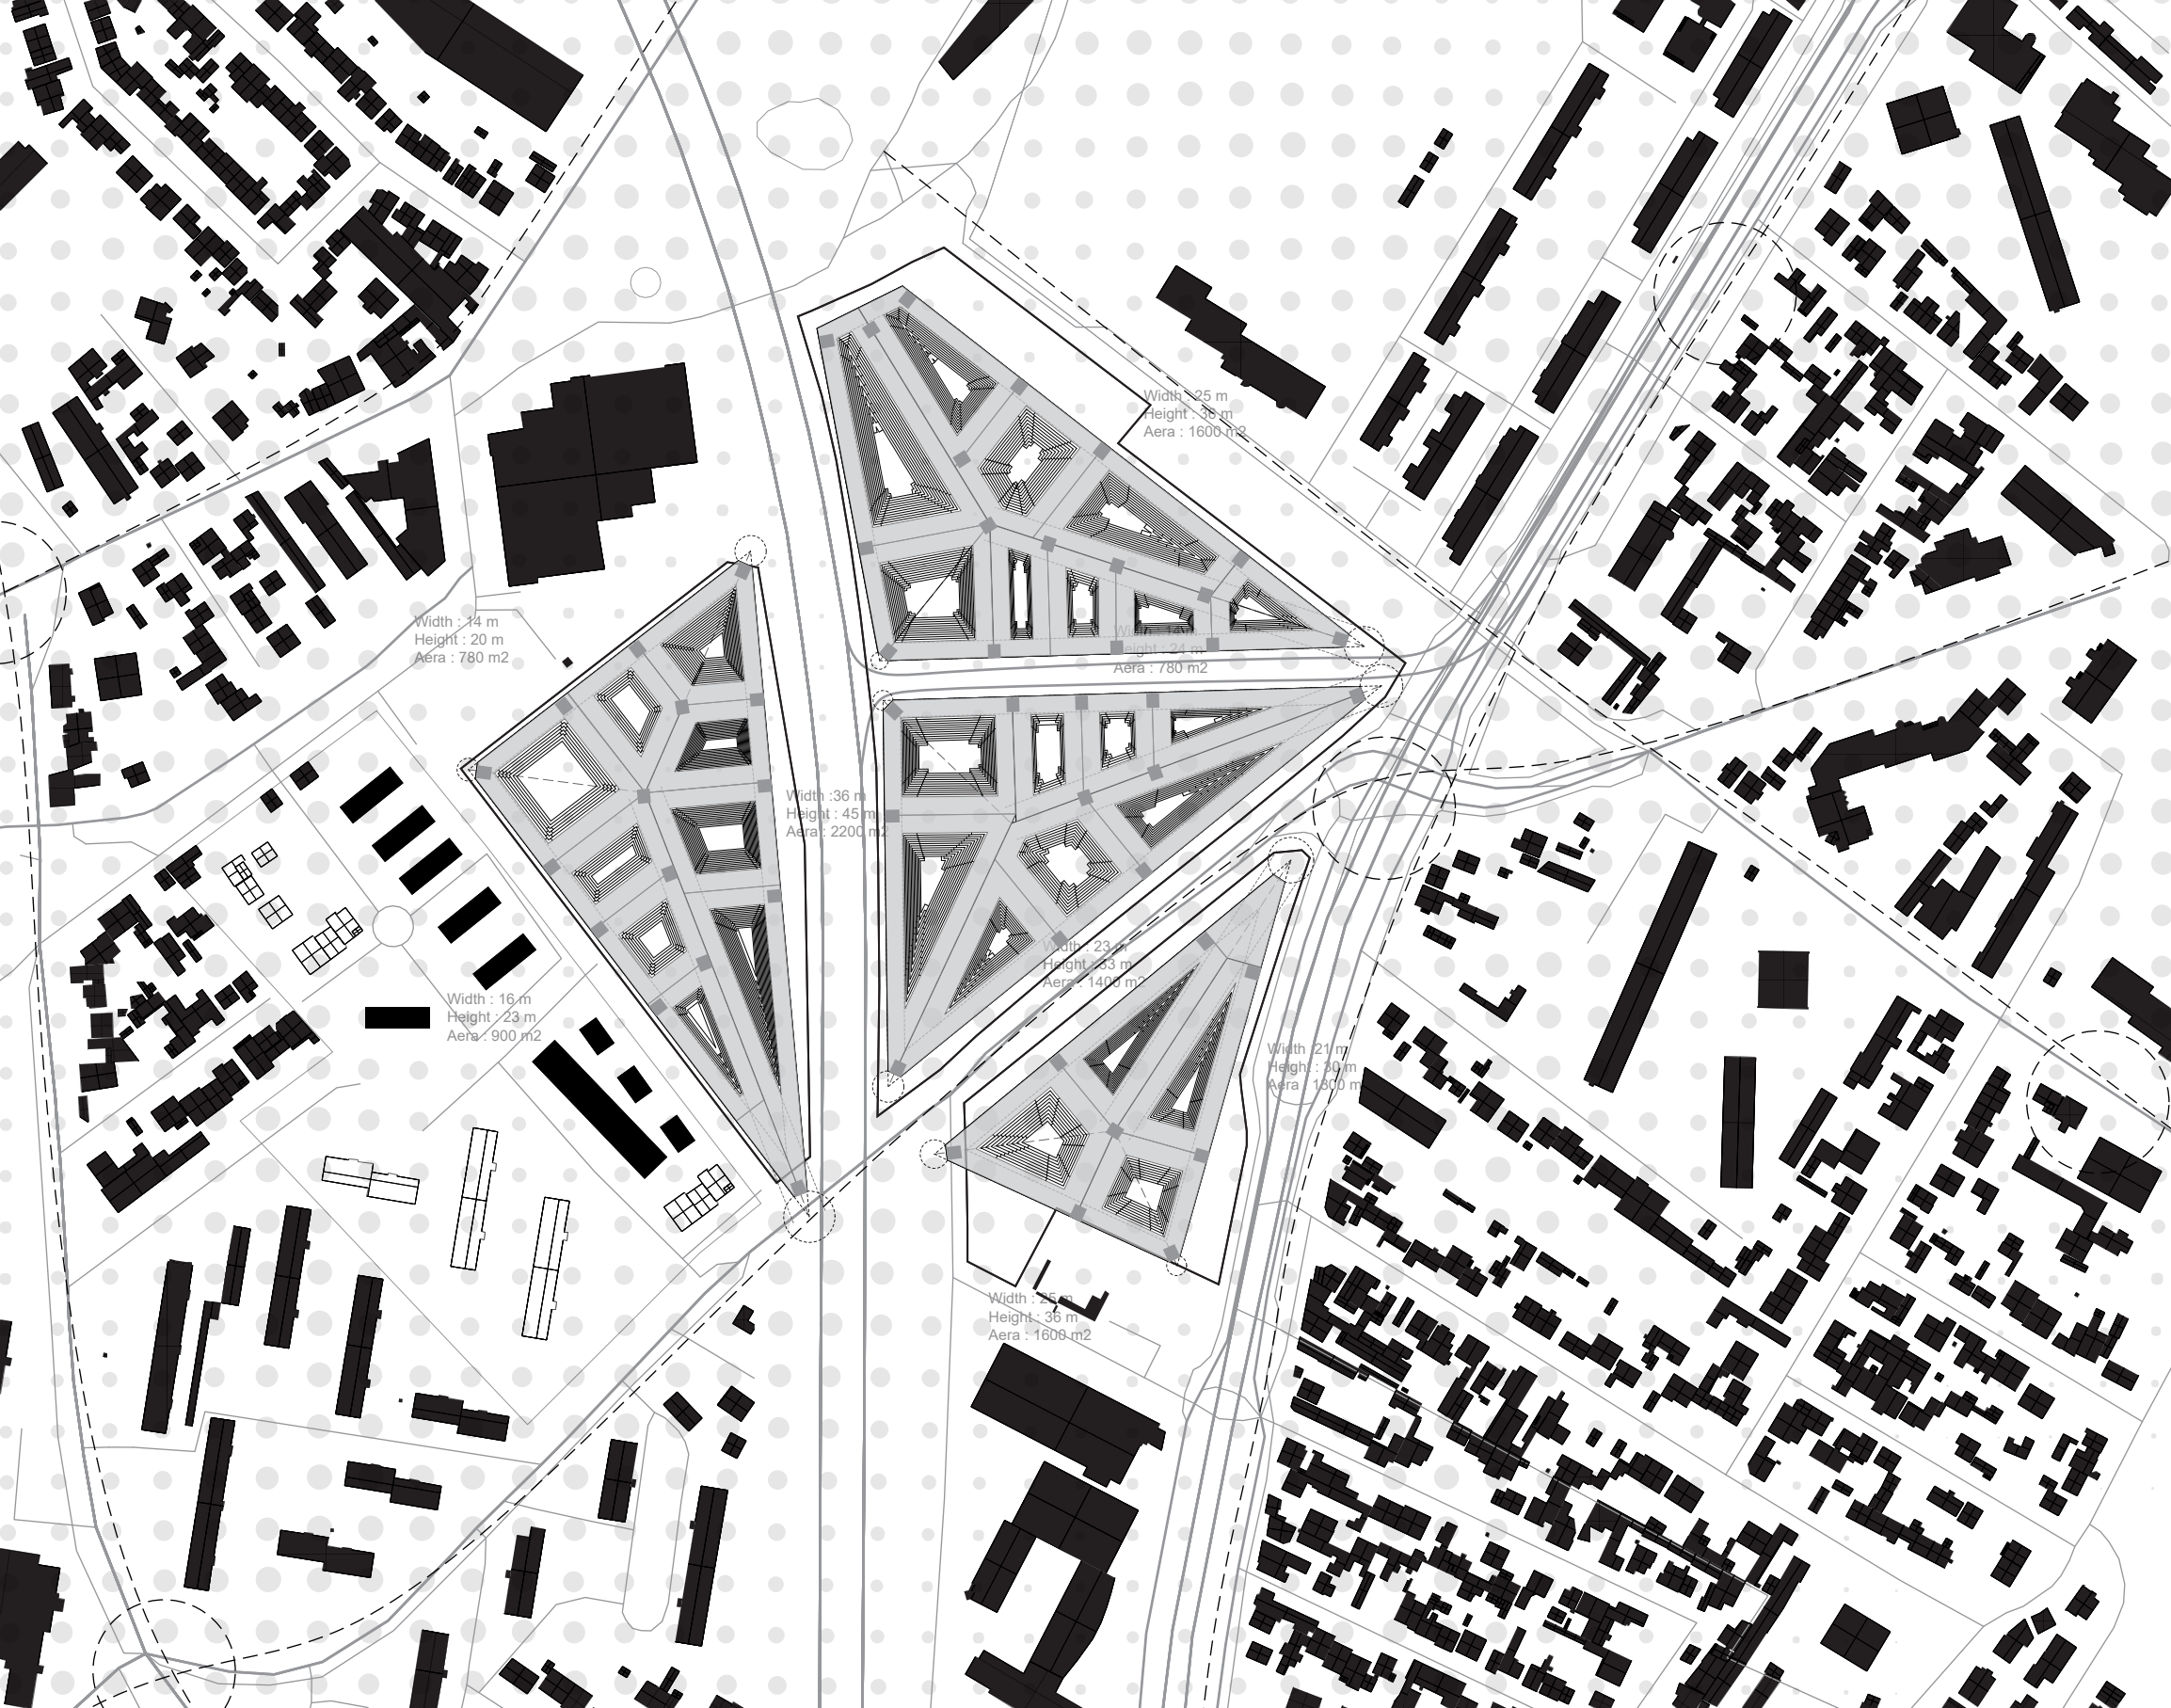

Width : 24 m
Height : 20 m
Aera : 780 m2

Width : 16 m
Height : 23 m
Aera : 900 m2

Width : 36 m
Height : 45 m
Aera : 2200 m2

Width : 23 m
Height : 33 m
Aera : 1400 m2

Width : 25 m
Height : 36 m
Aera : 1600 m2

Width : 25 m
Height : 36 m
Aera : 1600 m2

Width : 24 m
Height : 31 m
Aera : 780 m2

Width : 21 m
Height : 30 m
Aera : 1500 m2