



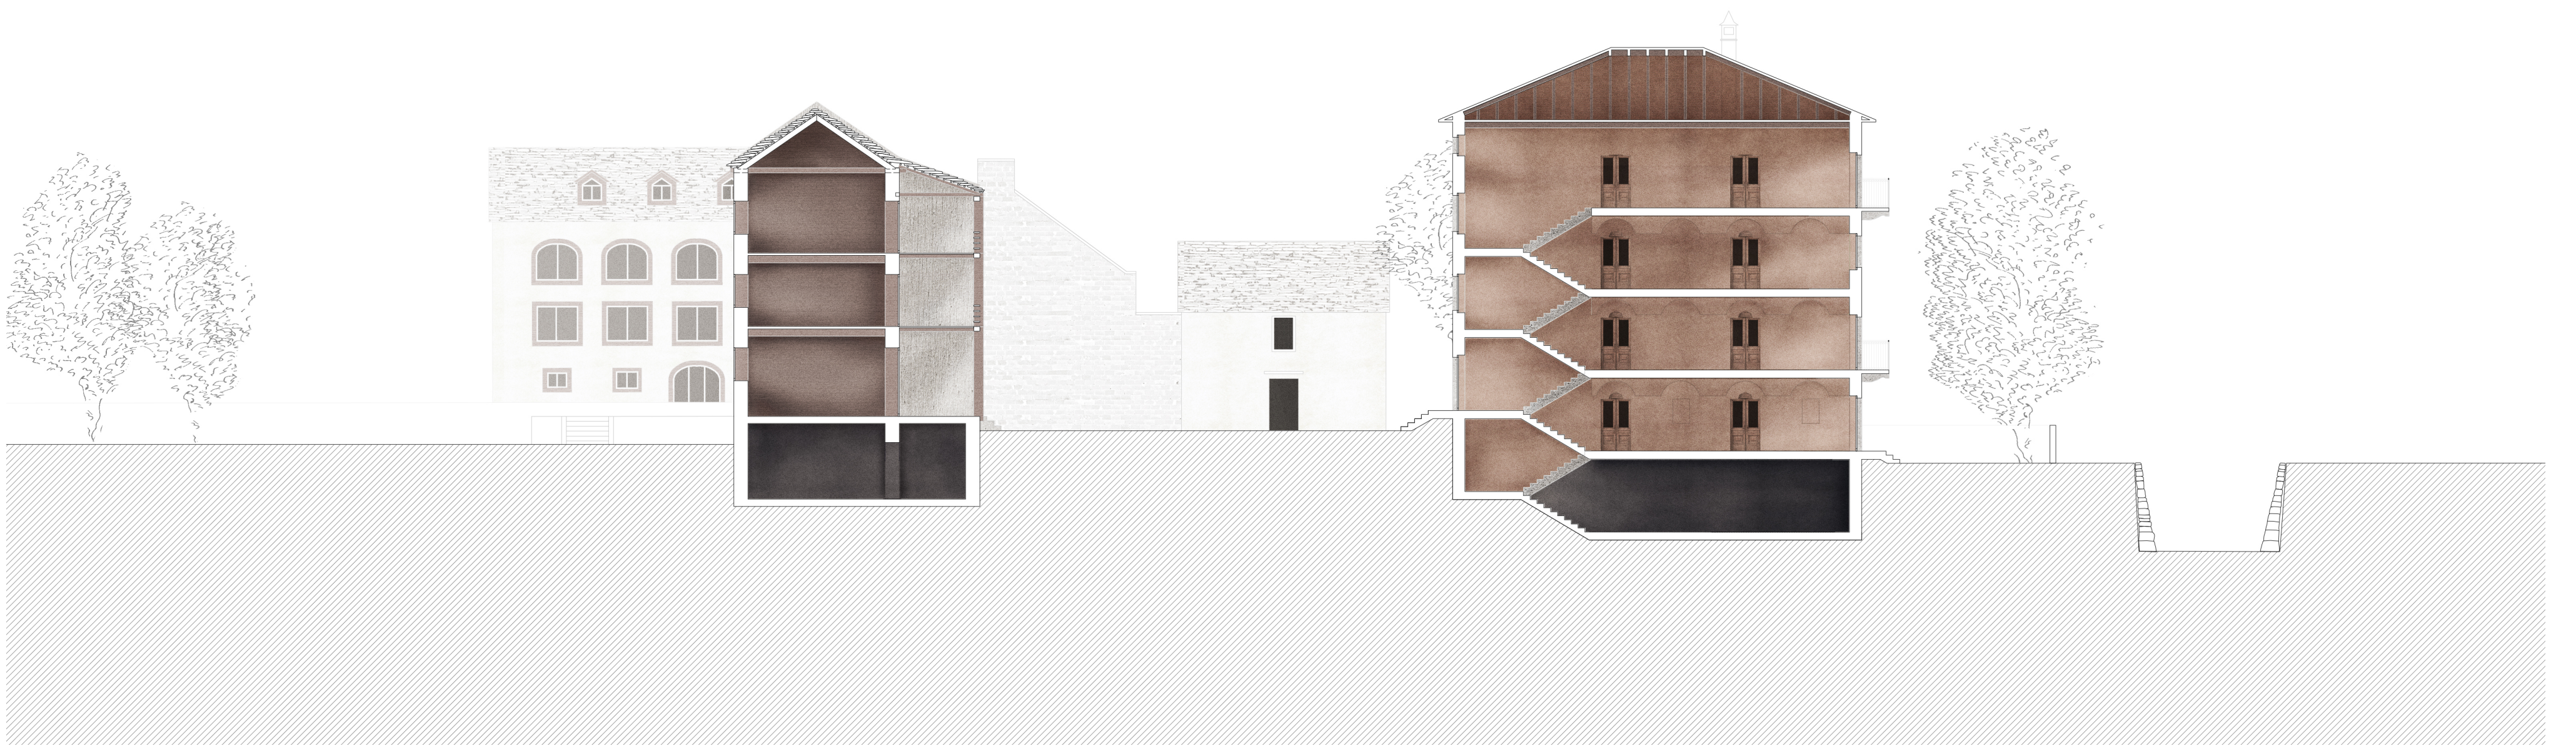

COUPE BB 1:200



COUPE DD 1:200

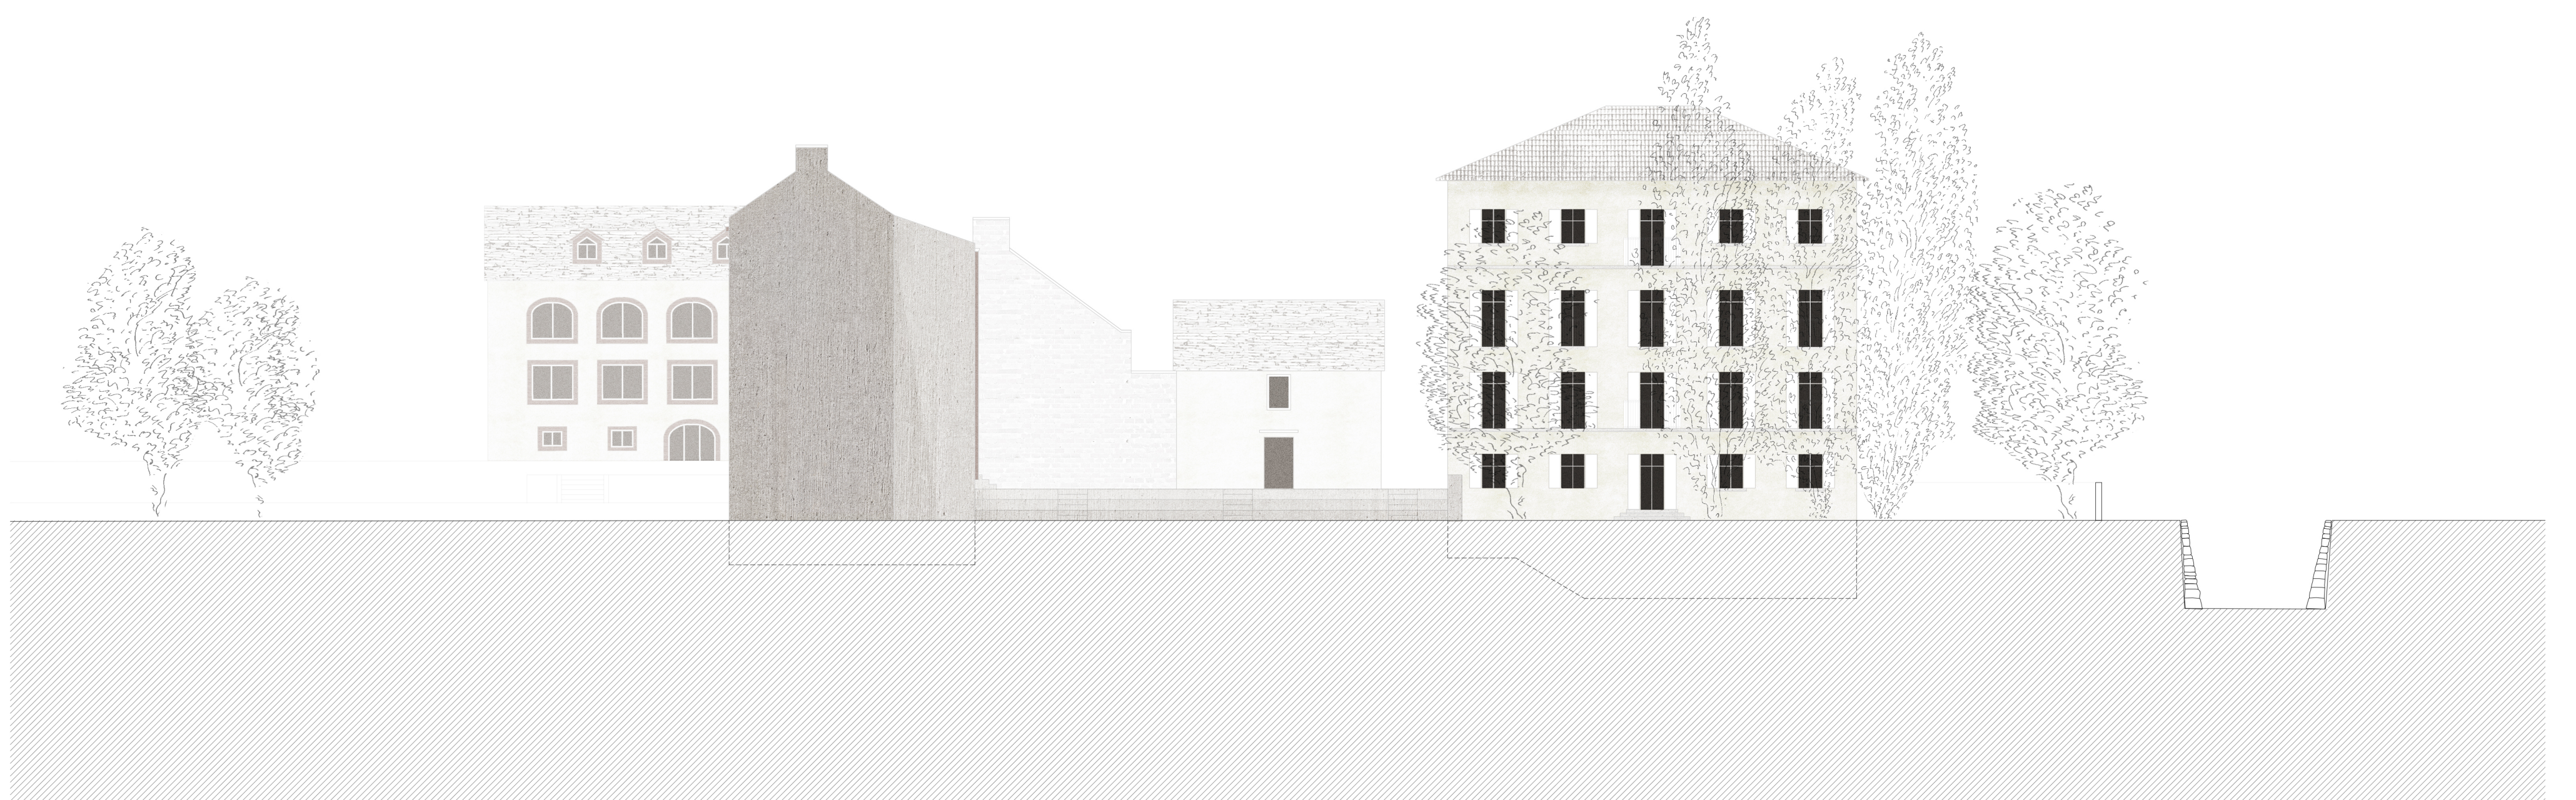

ÉLEVATION SUD 1:200