REVITALISATION D'UNE ARCHITECTURE VITICOLE AU TESSIN

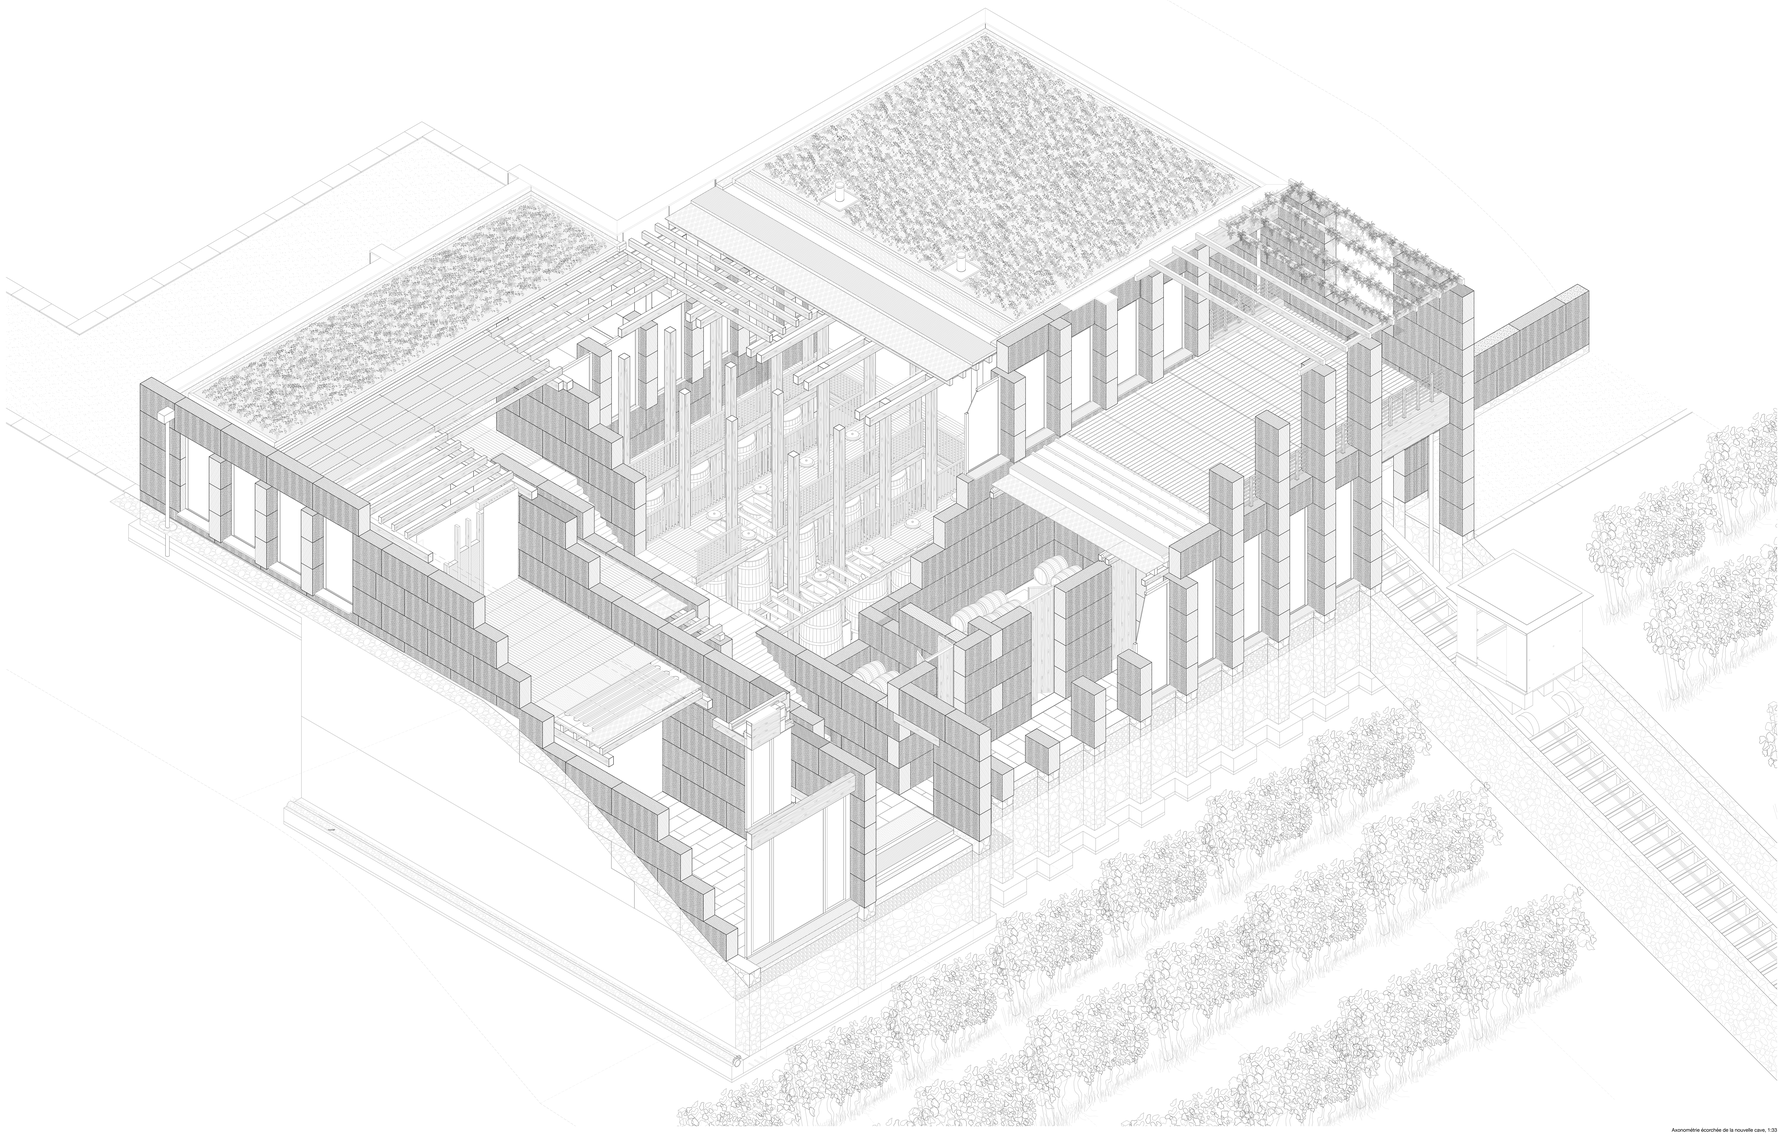

Axonométrie écorchée de la nouvelle cave, 1:33

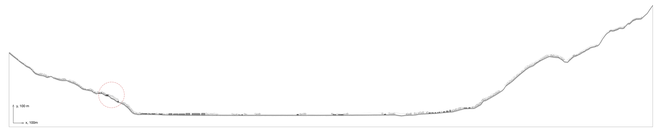

Coupe territoriale, Plaine de Magadino, 1:10'000

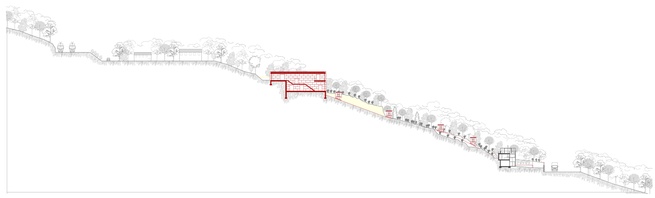

Coupe du Domaine « Ghidossi », 1:500

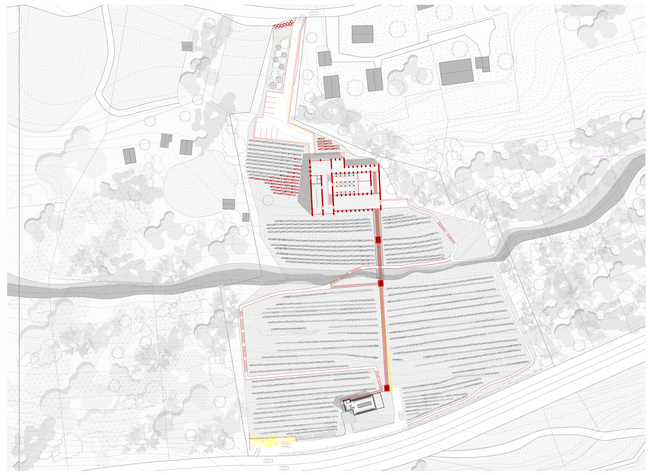

Plan masse du Domaine « Ghidossi », 1:500

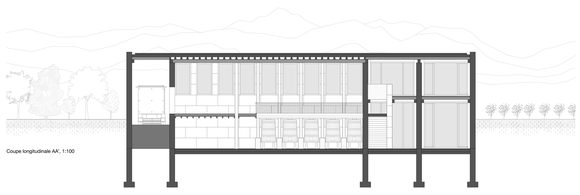

Coupe longitudinale AA', 1:100

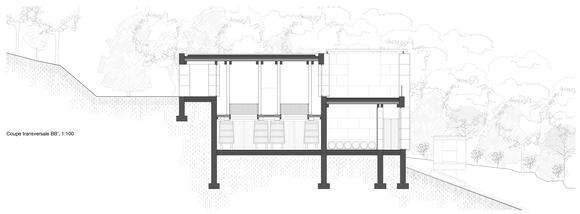

Coupe transversale BB', 1:100

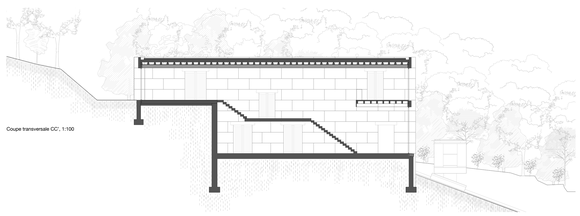

Coupe transversale CC', 1:100

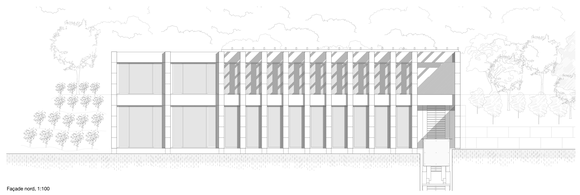

Façade nord, 1:100

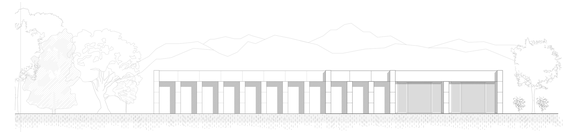

Façade sud, 1:100

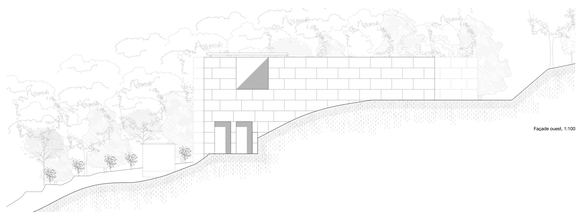

Façade ouest, 1:100

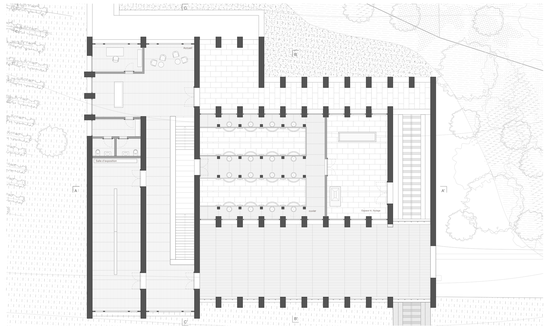

Plan niveau supérieur, 1:100

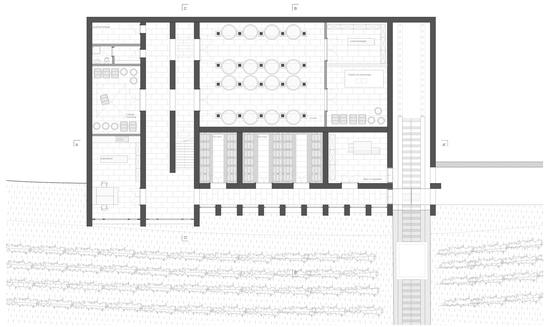

Plan niveau inférieur, 1:100

Vue extérieure de l'extension depuis le vignoble

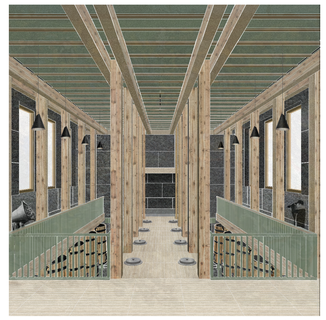

Vue intérieure du cuvier

Vue intérieure sur le « sommet de l'Homme »