


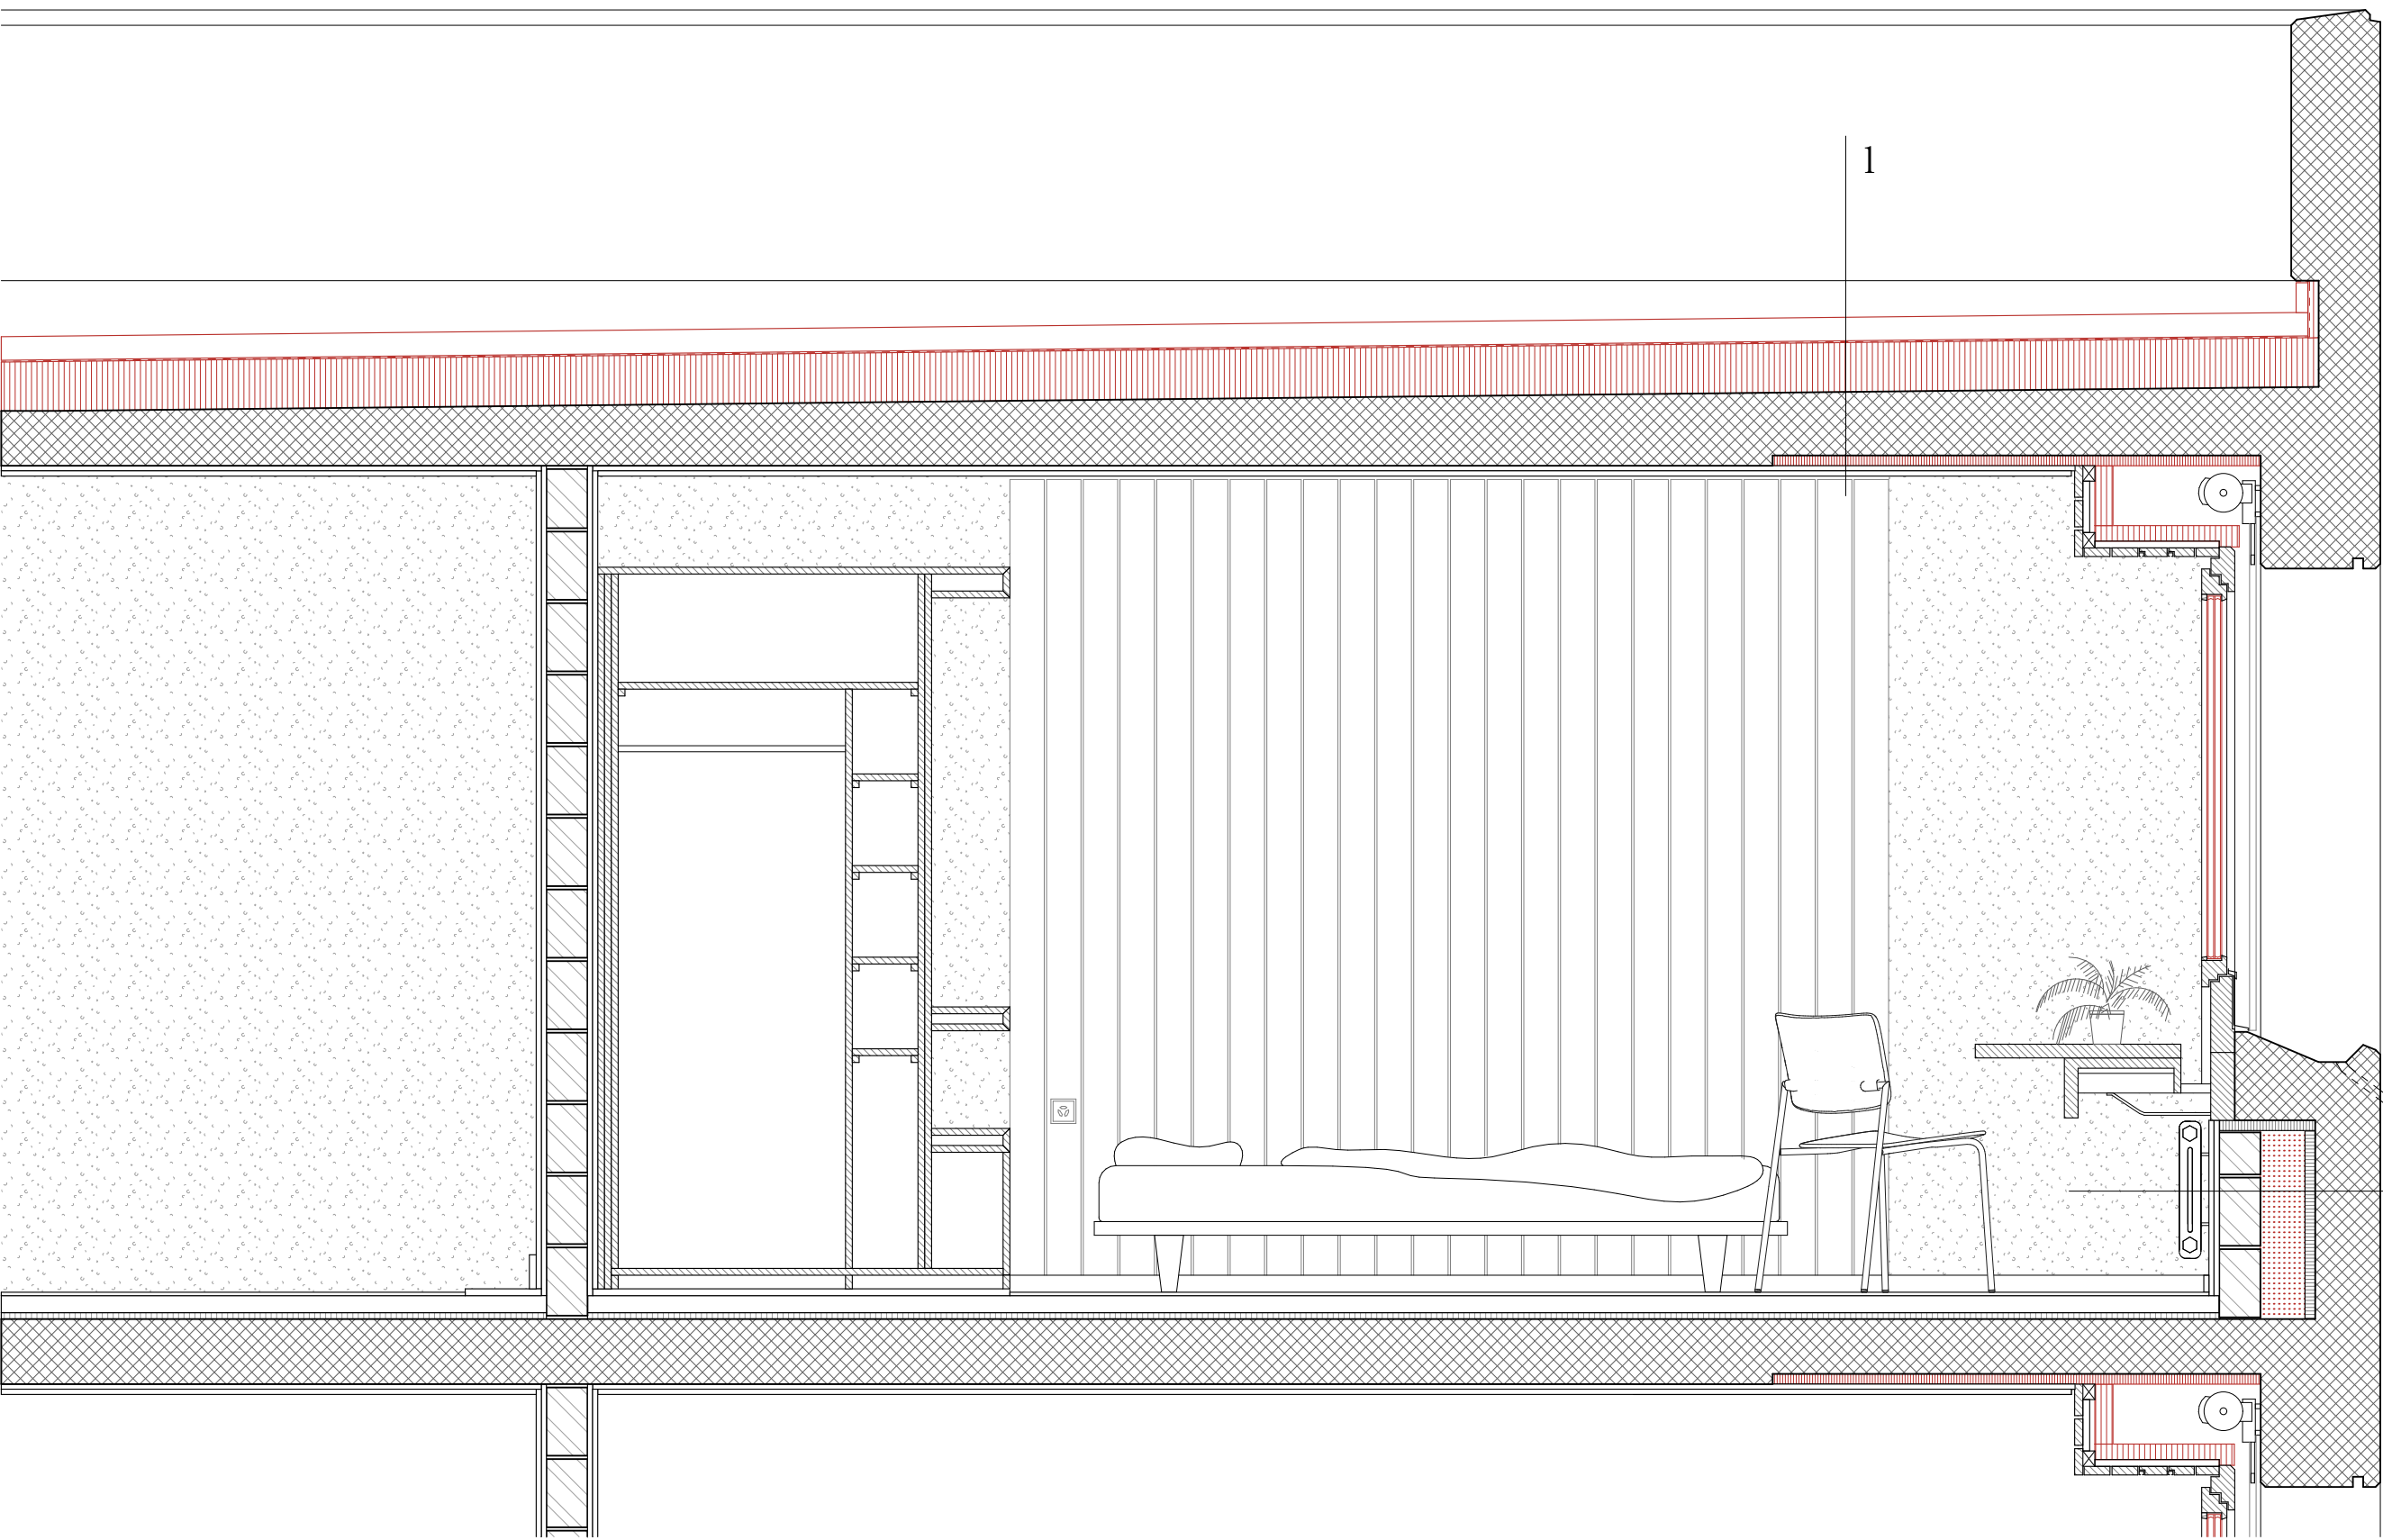



Coupe BB et plan 1/20

1/ Composition de la toiture

Substrat extensif	80mm
Lés de bitume bicouches	7mm
Isolation thermique	150mm
Dalle en béton à pente intégrée	200mm
Isolation thermique	30mm
Enduit crépis	15mm

2/ Composition du mur de façade

Béton de parement	180mm
Liège	30mm
Isolation thermique injectée (type Isoflo®)	130mm
Maçonnerie en brique de terre cuite	120mm
Enduit crépis	15mm

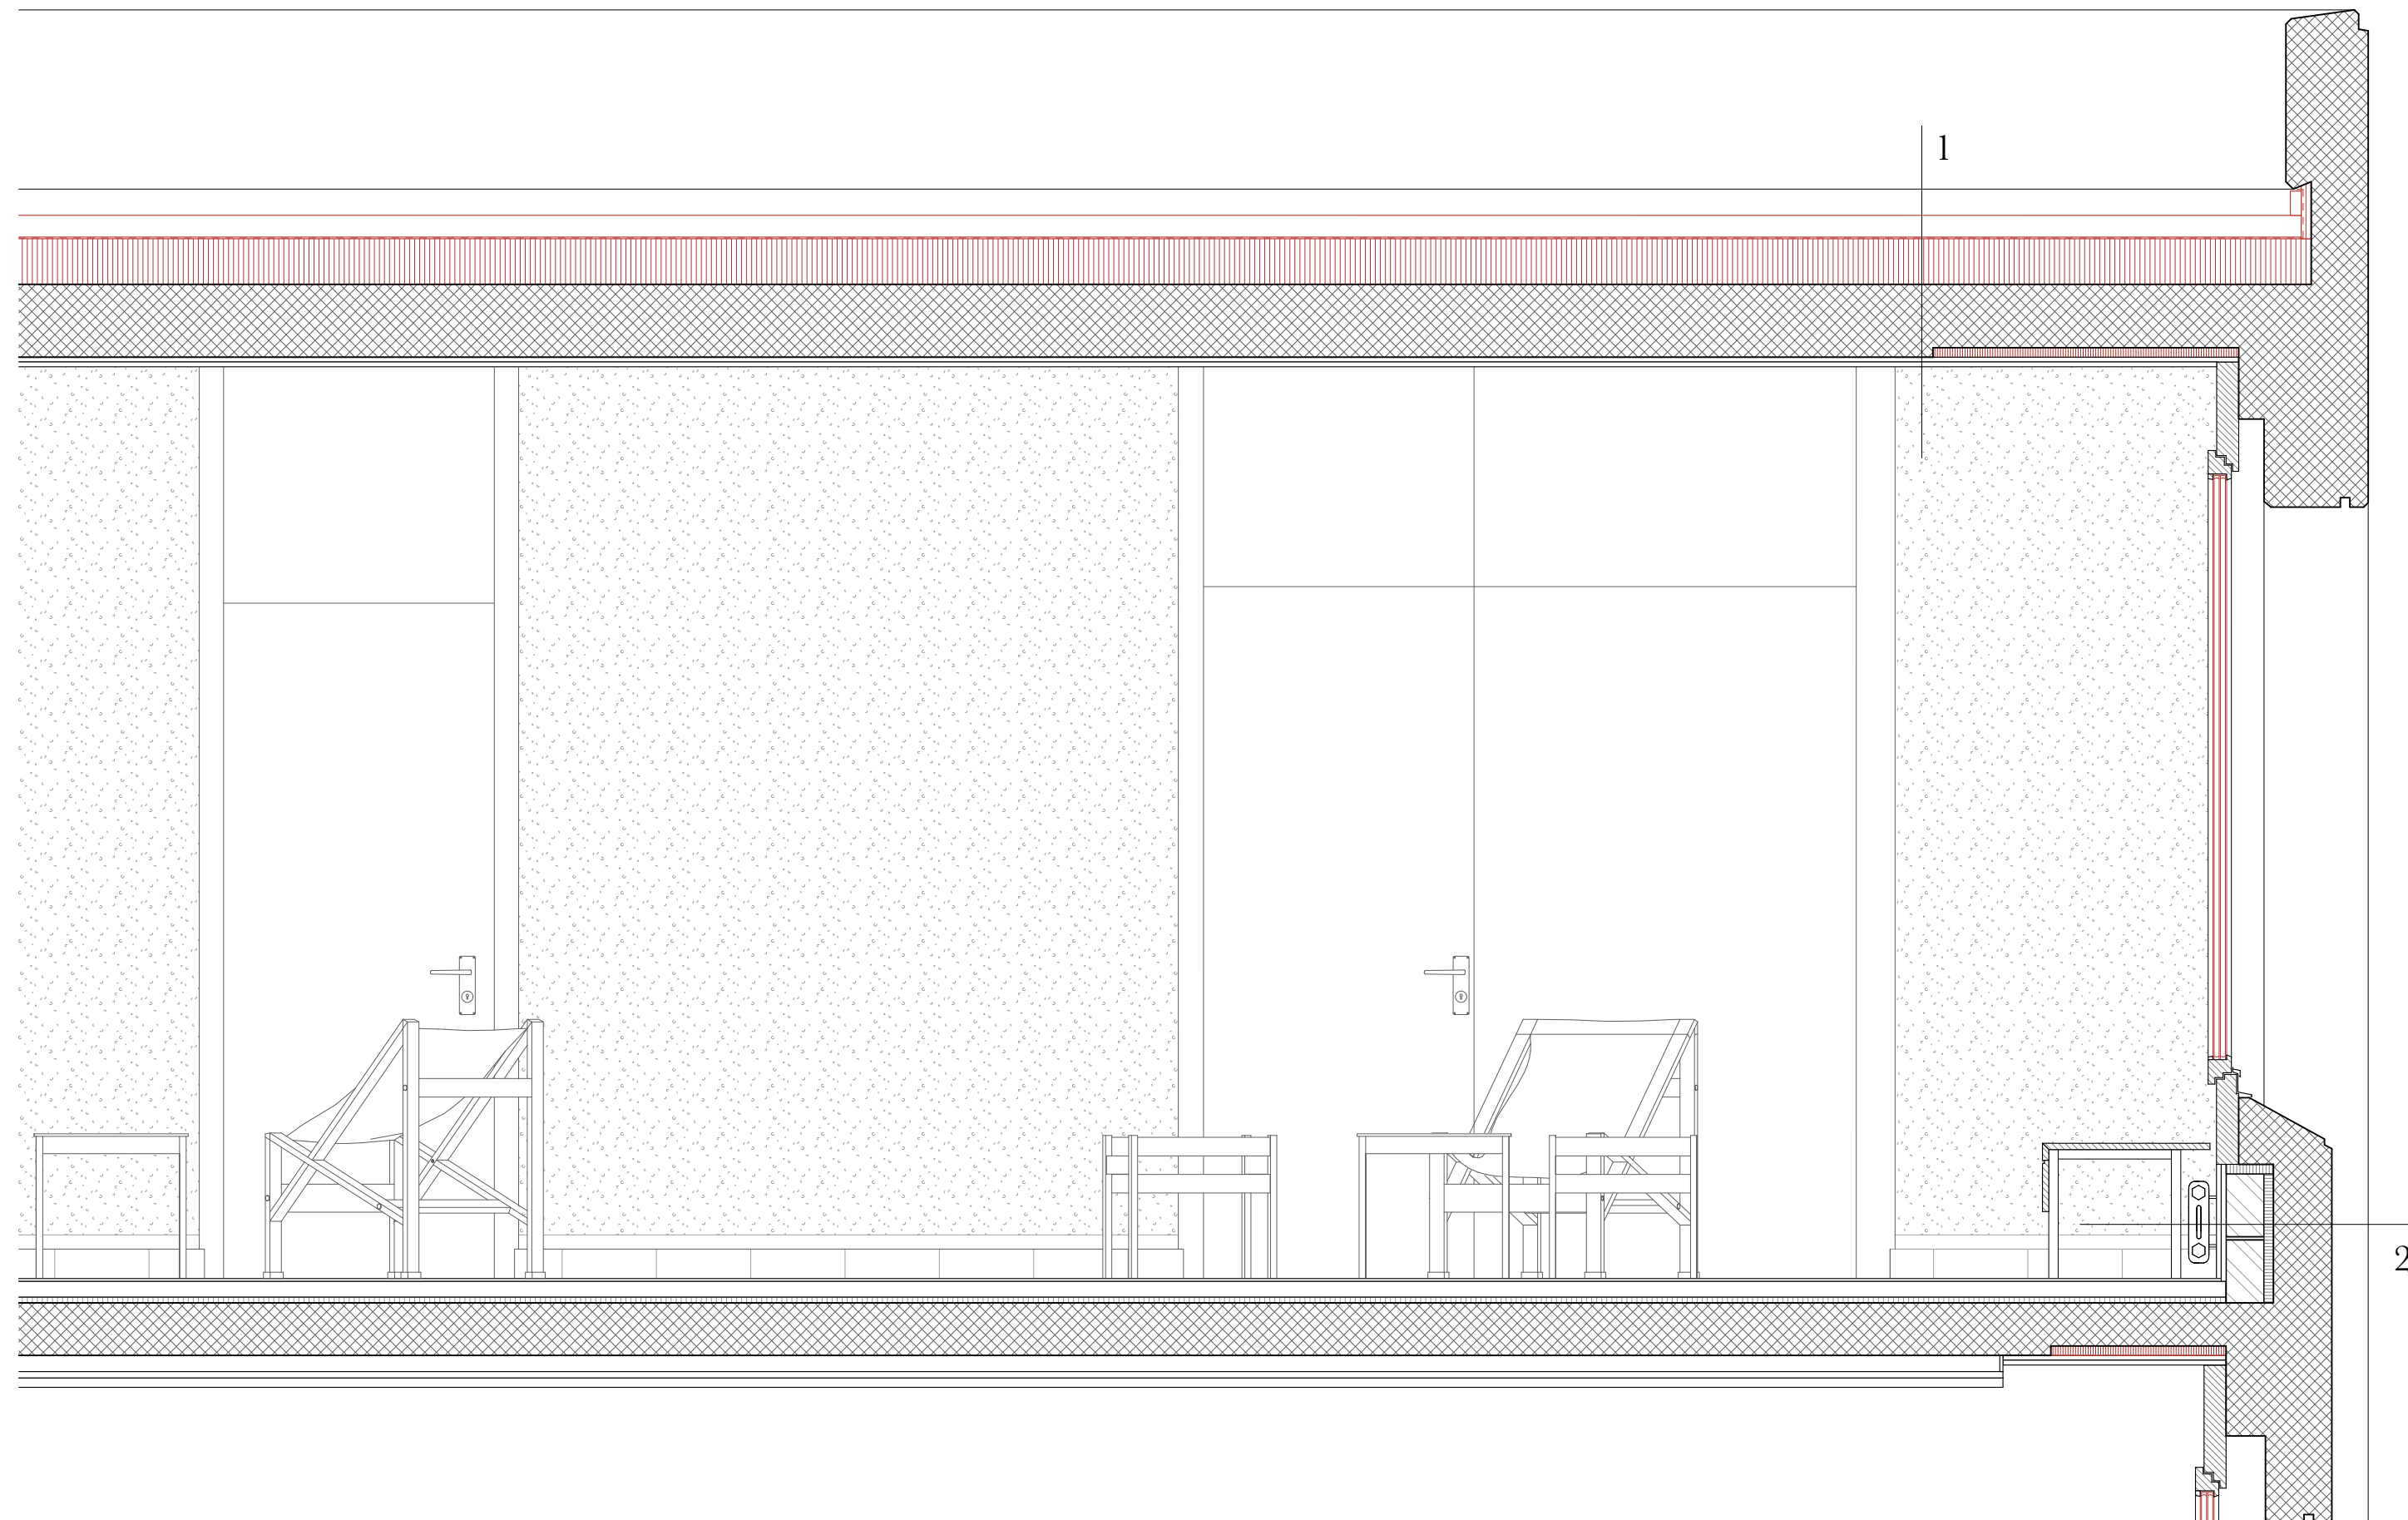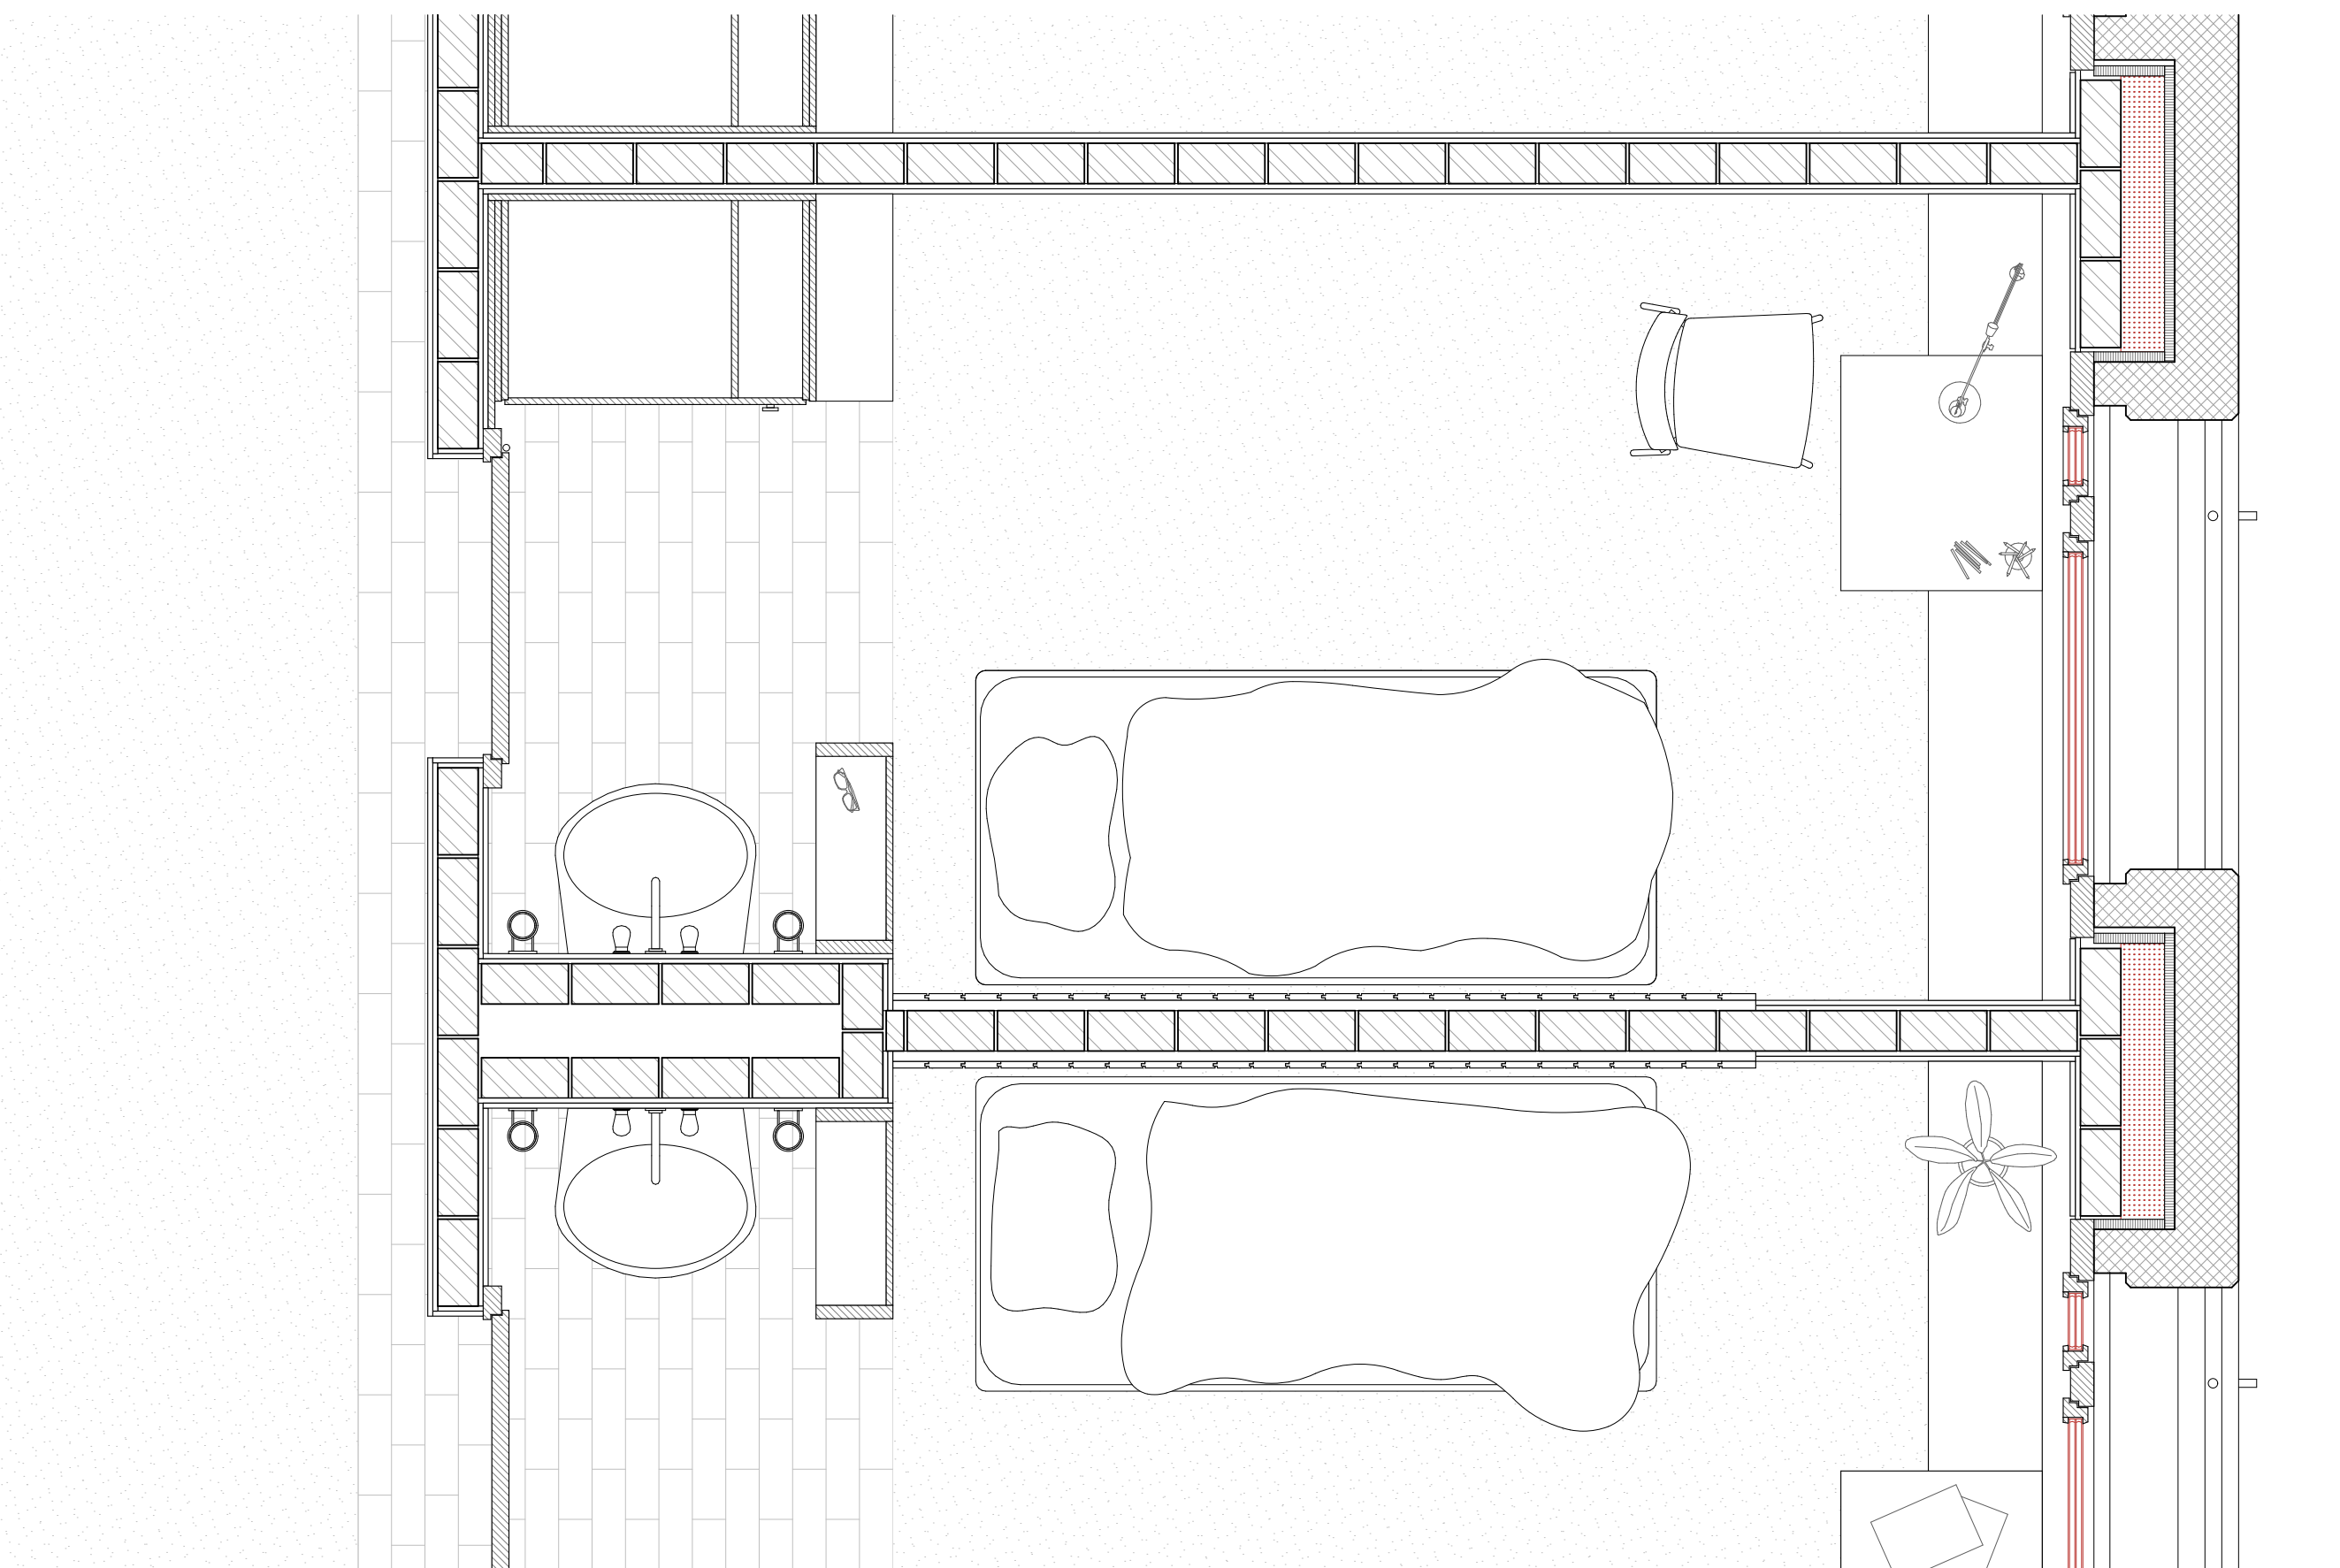



Coupe CC et plan 1/20

1/ Composition de la toiture

Substrat extensif	80mm
Lés de bitume bicouches	7mm
Isolation thermique	150mm
Dalle en béton à pente intégrée	200mm
Isolation thermique	30mm
Enduit crépis	15mm

2/ Composition du mur de façade

Béton de parement	180mm
Liège	30mm
Maçonnerie en brique de terre cuite	120mm
Enduit crépis	15mm

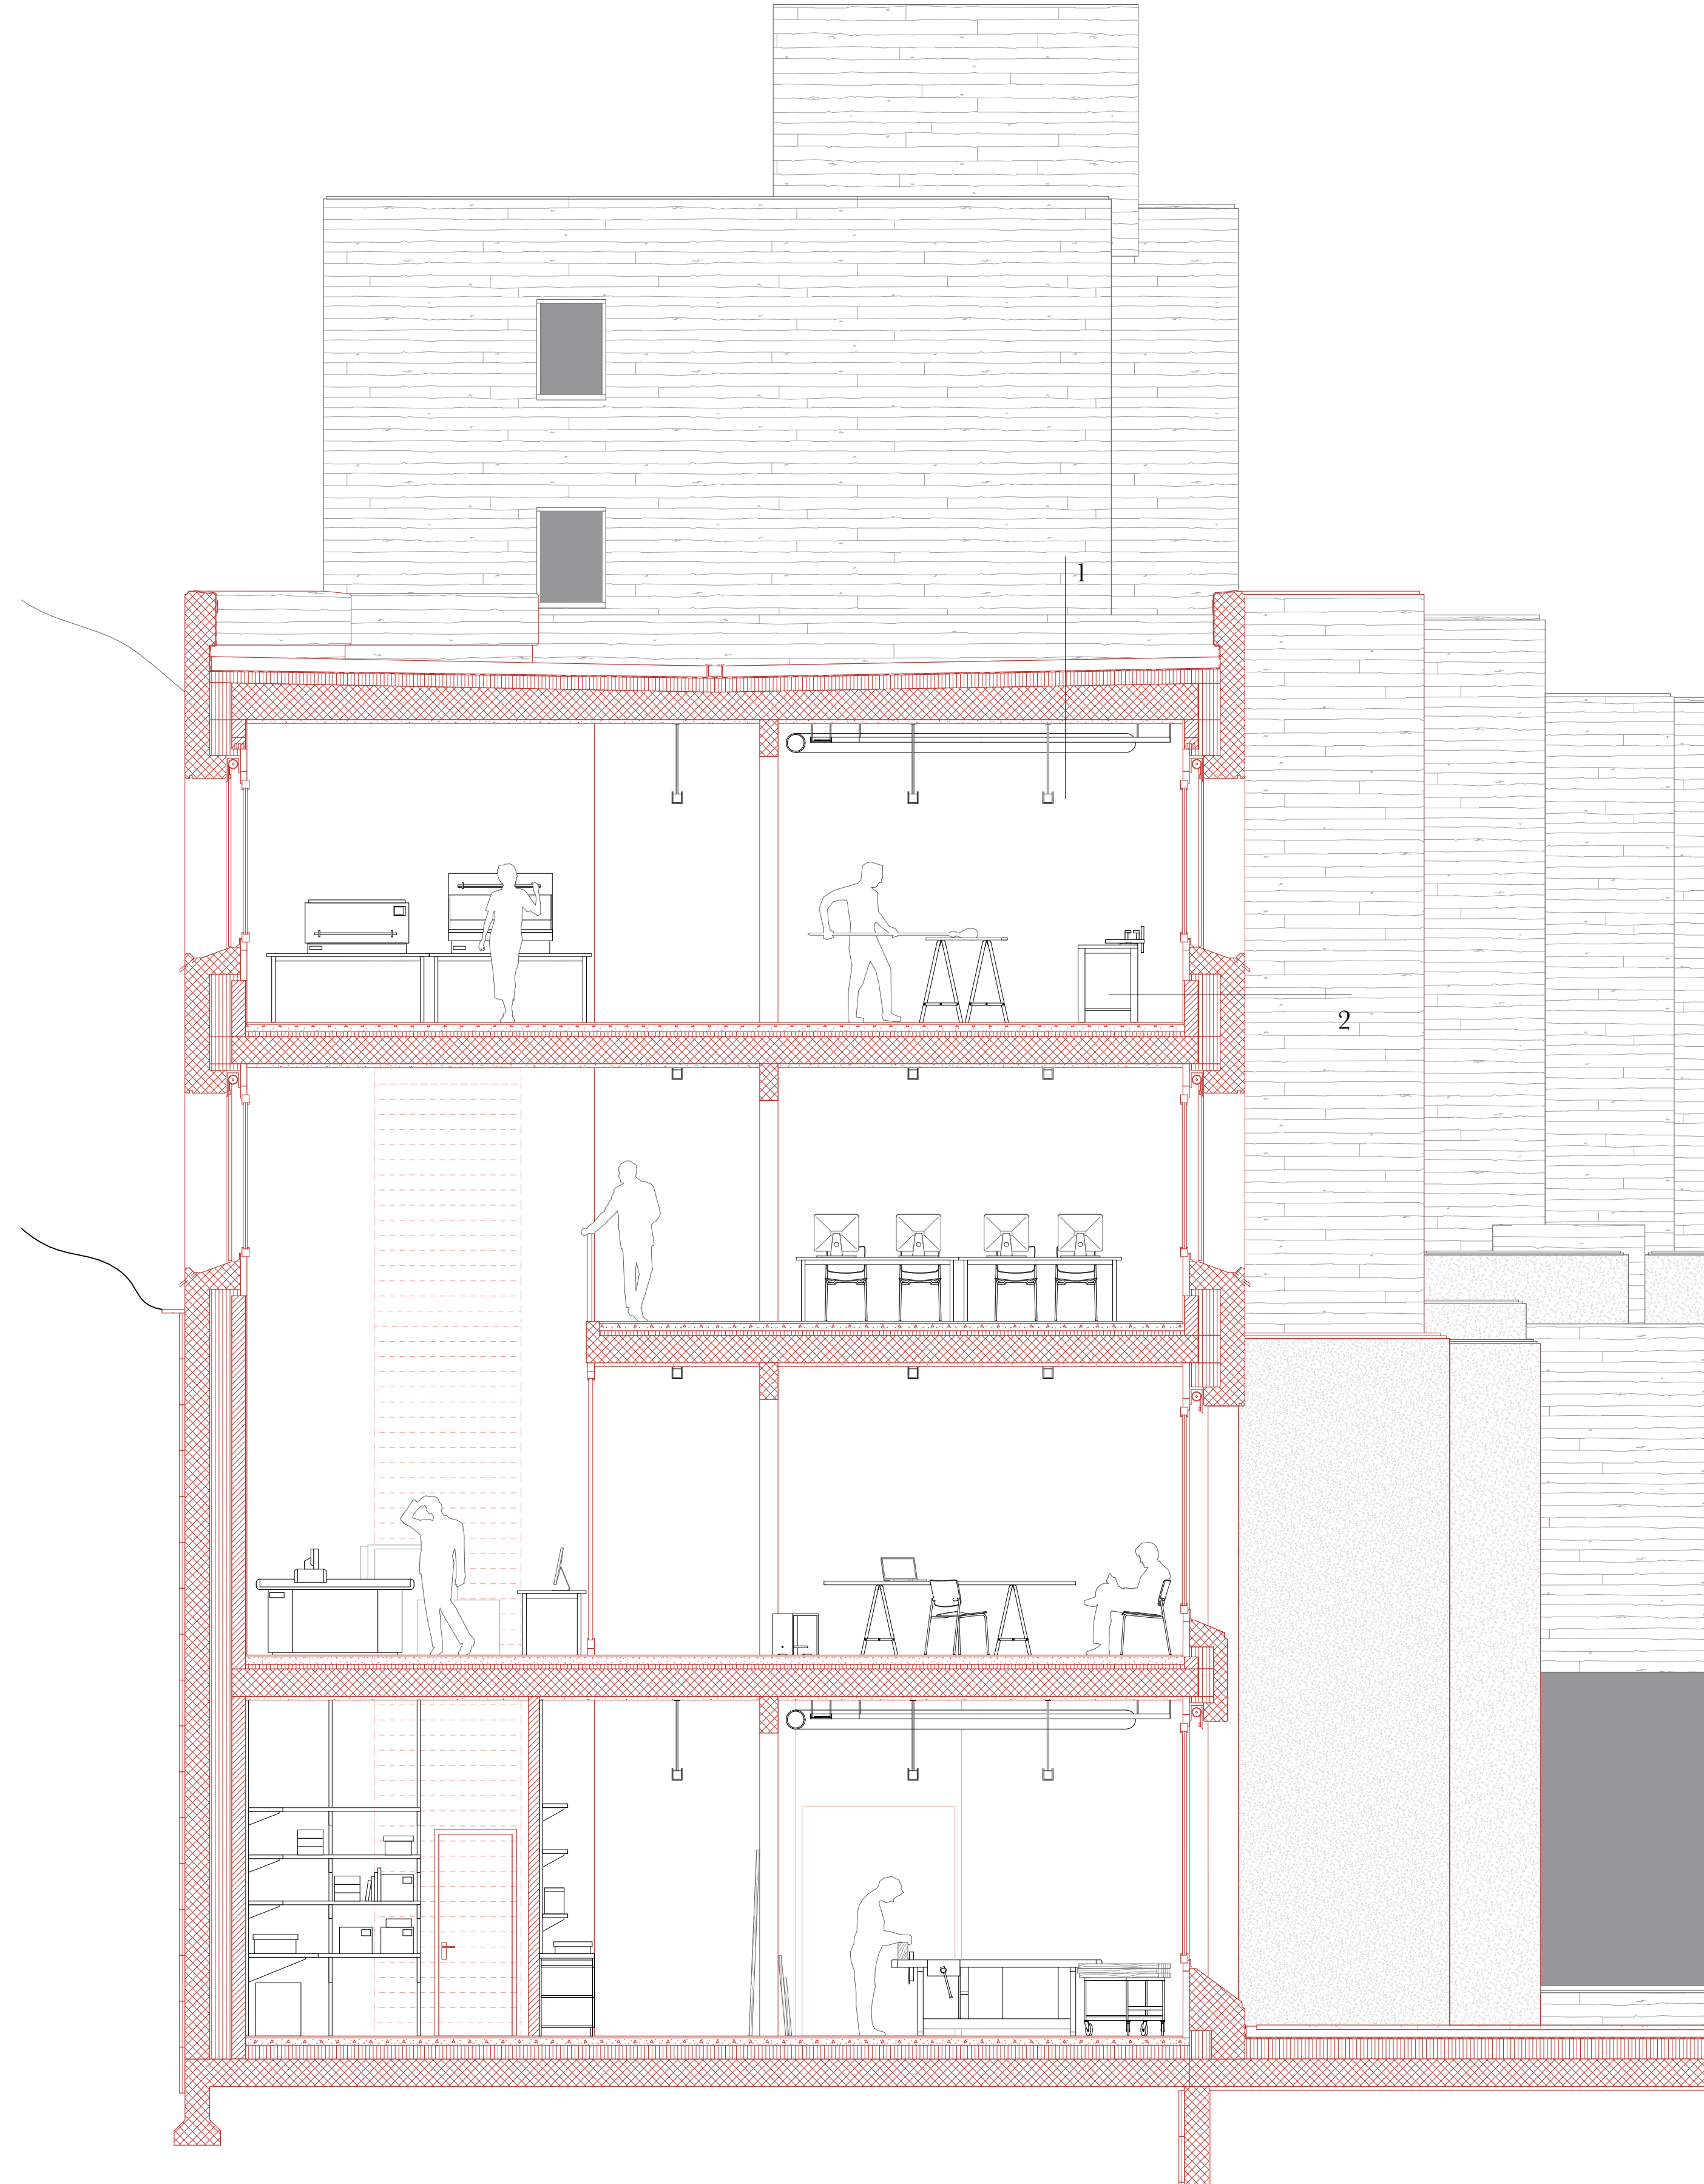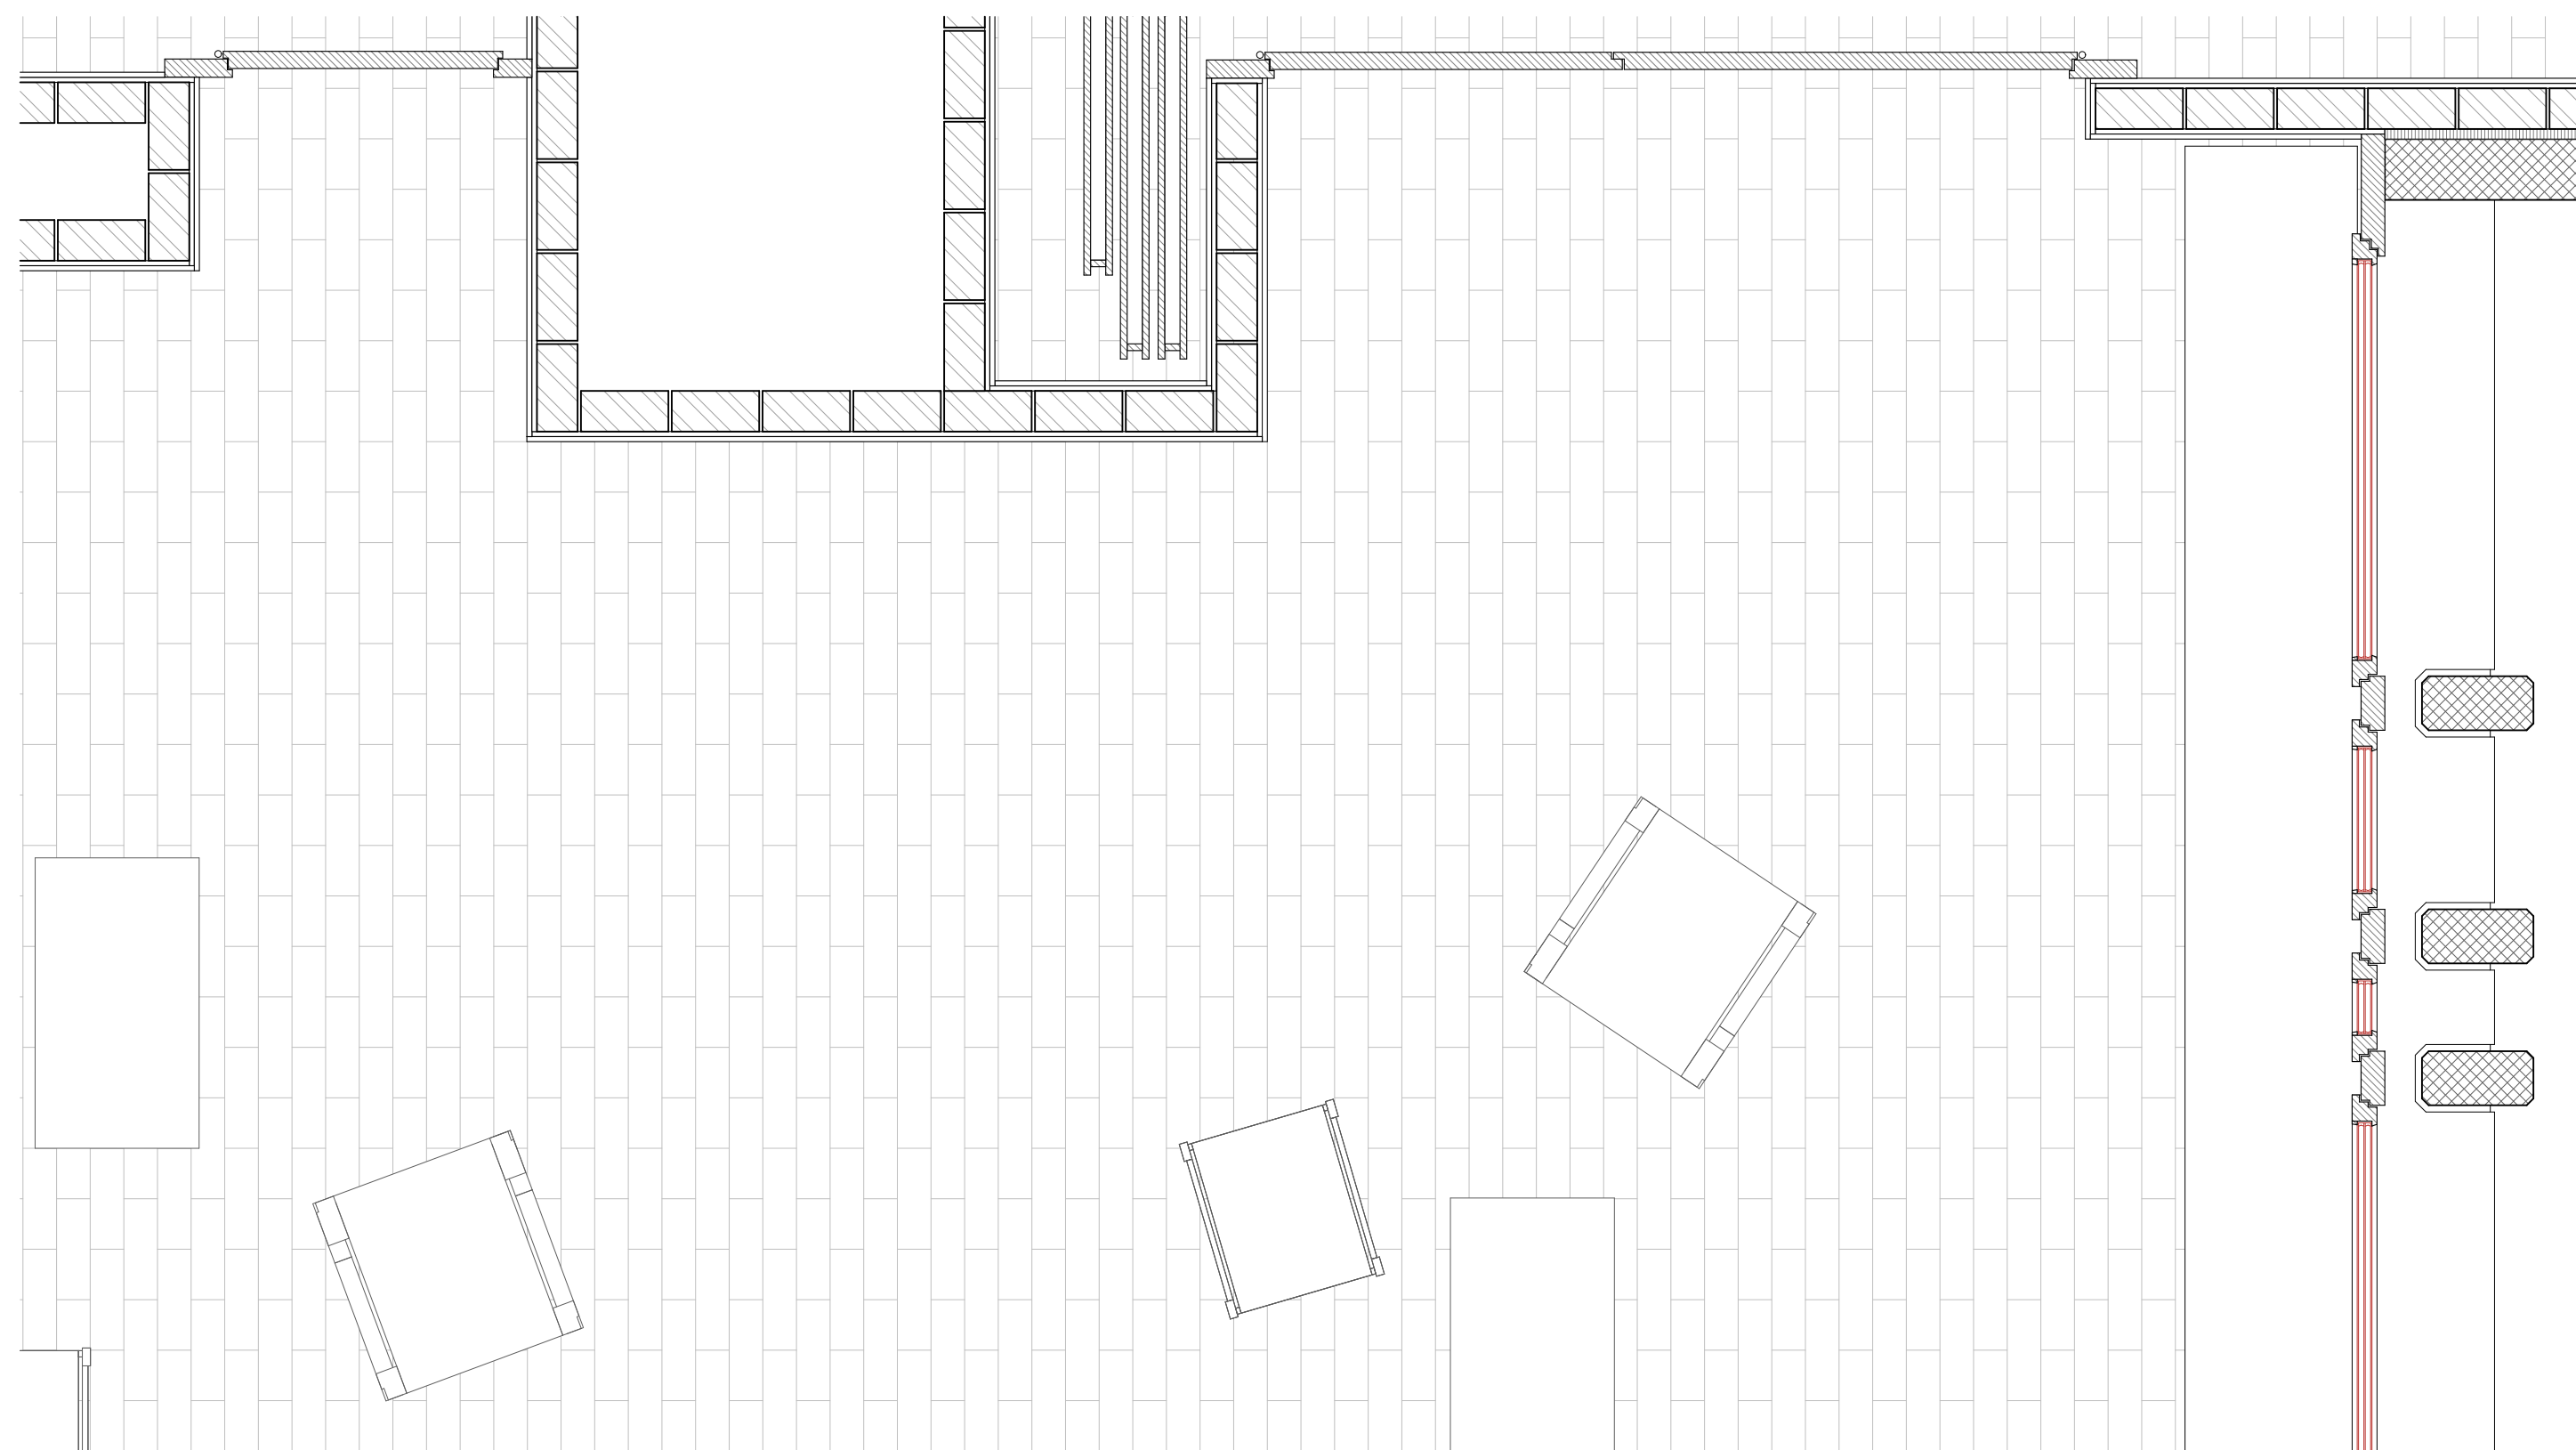

Coupe DD 1/50

1/ Composition de la toiture

Substrat extensif	80mm
Lés de bitume bicouches	7mm
Isolation thermique	150mm
Dalle en béton à pente intégrée	400mm
Panneau acoustique	4mm
Enduit crépis acoustique	10mm

2/ Composition du mur de façade

Béton de parement	270mm
Isolation thermique	240mm
Maçonnerie en brique	150mm
Enduit crépis	15mm

Façade Ouest 1/50

