
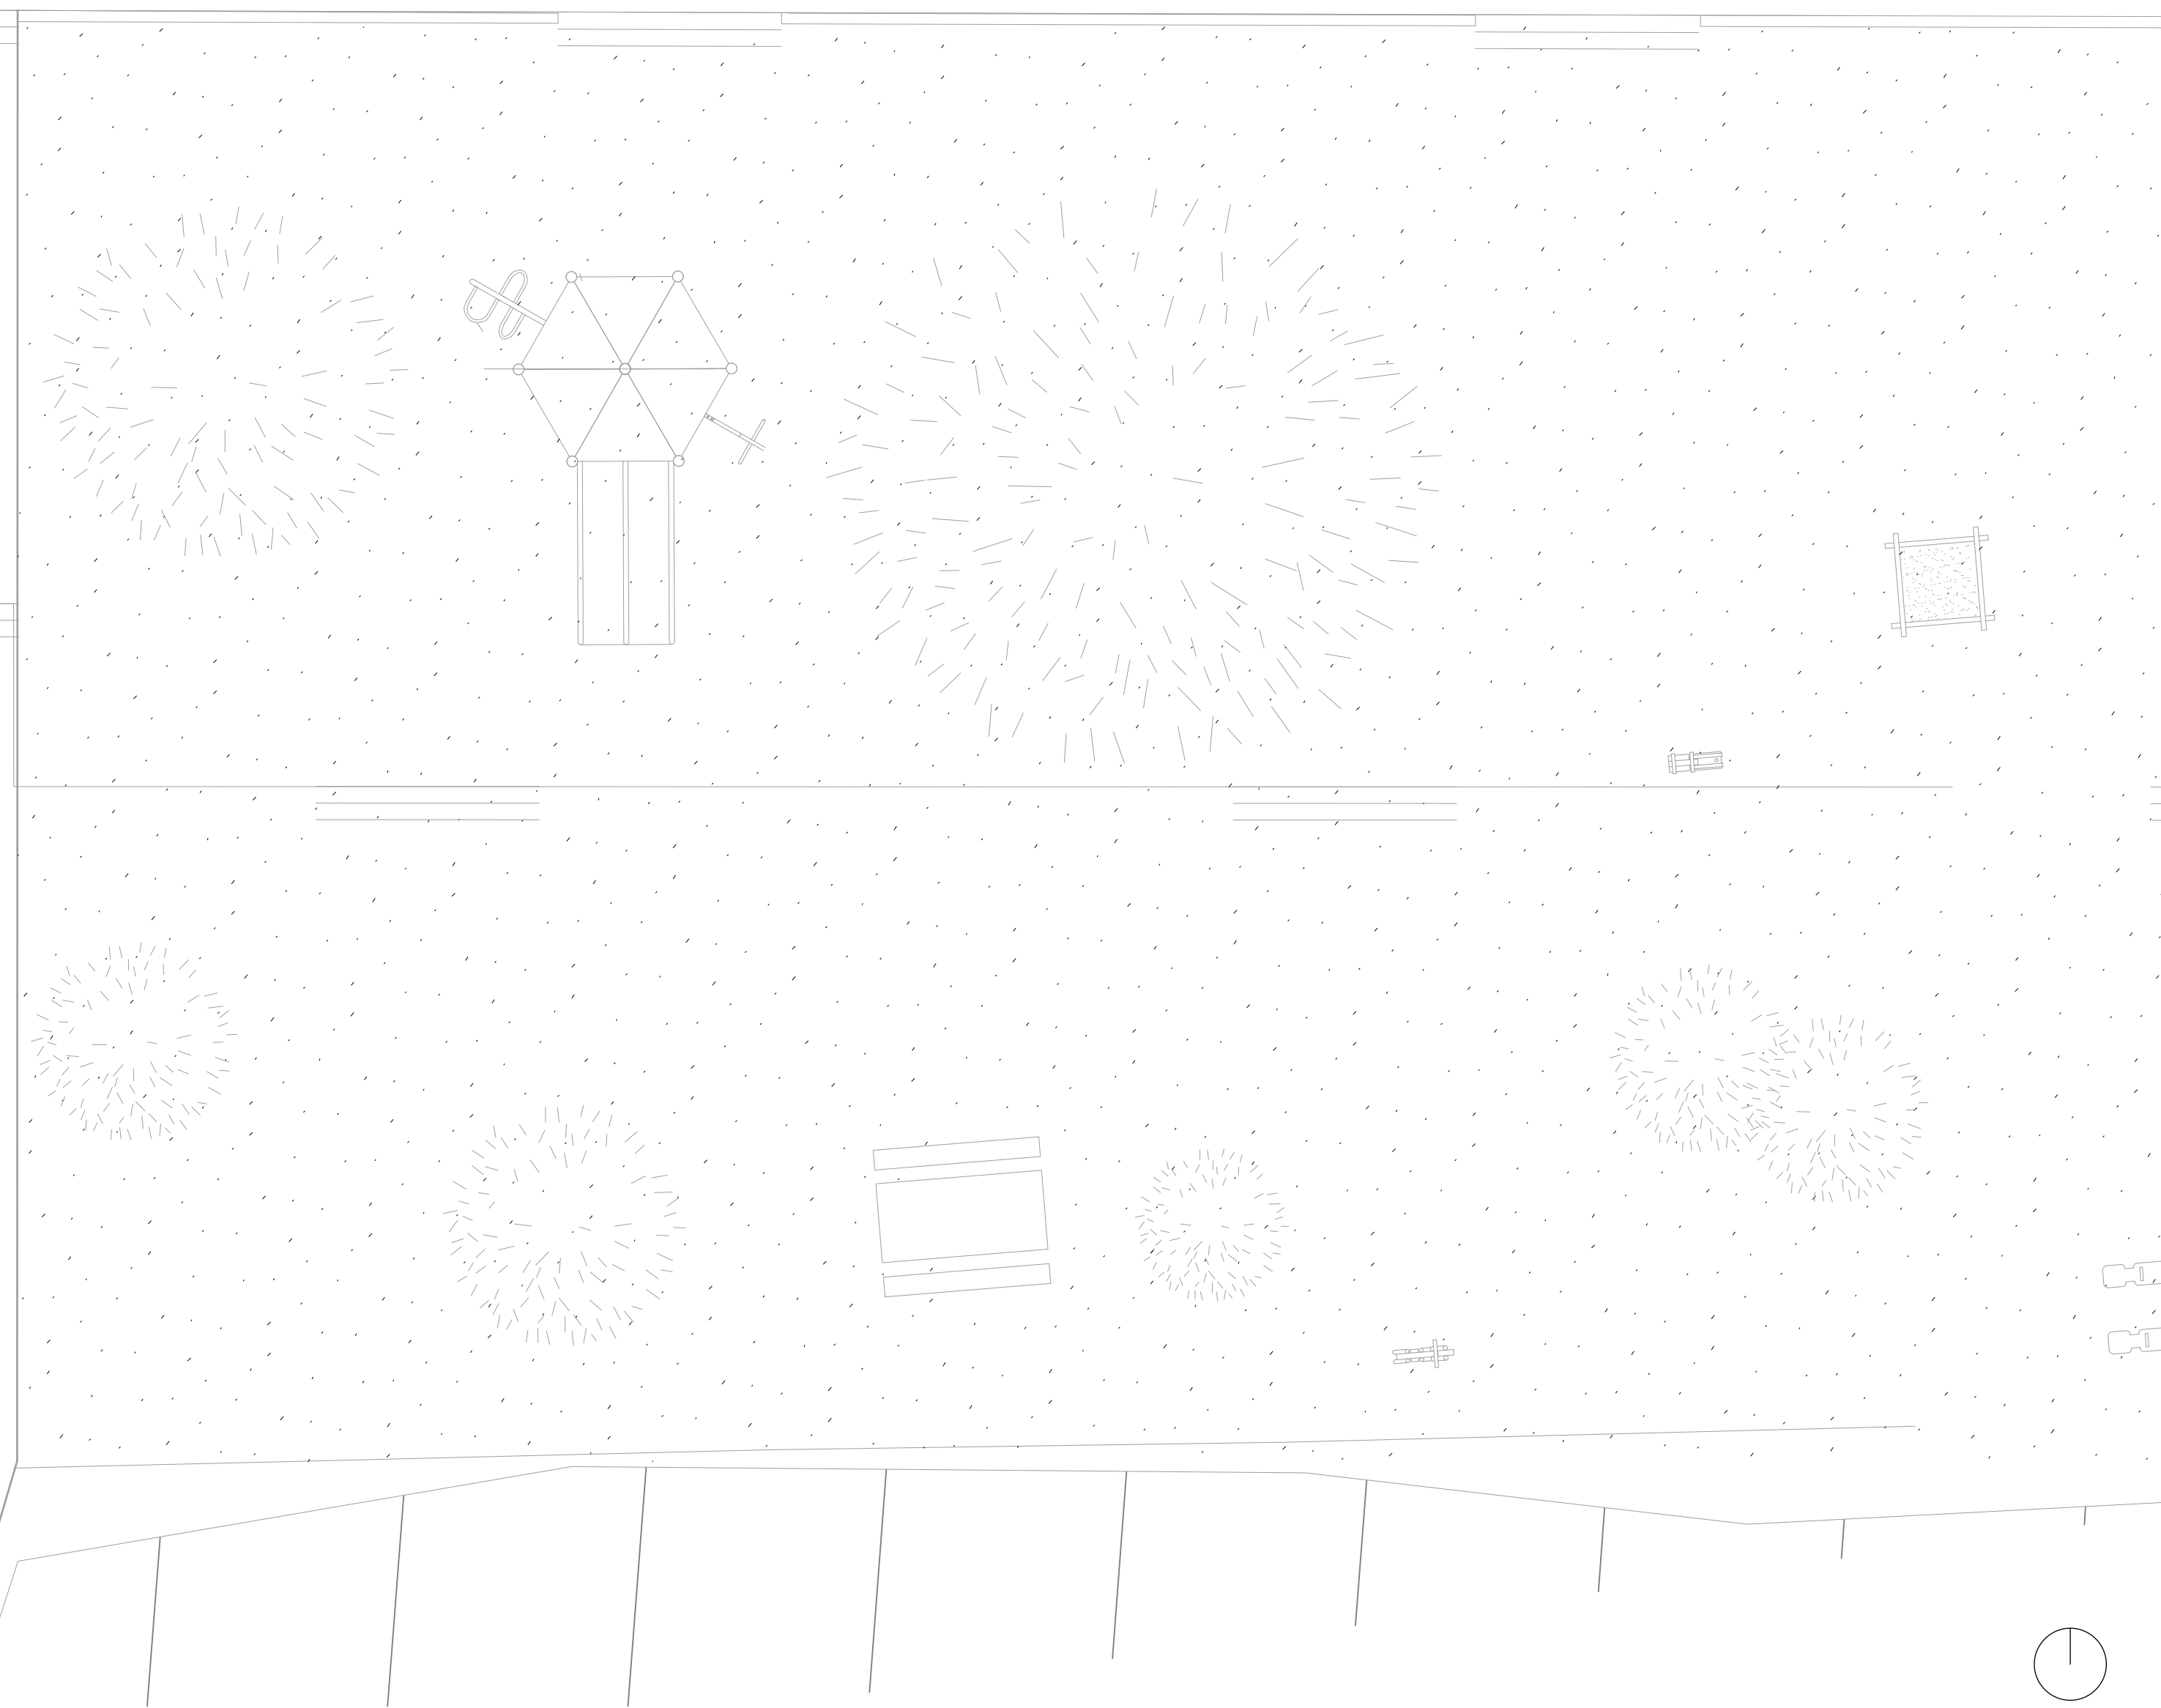
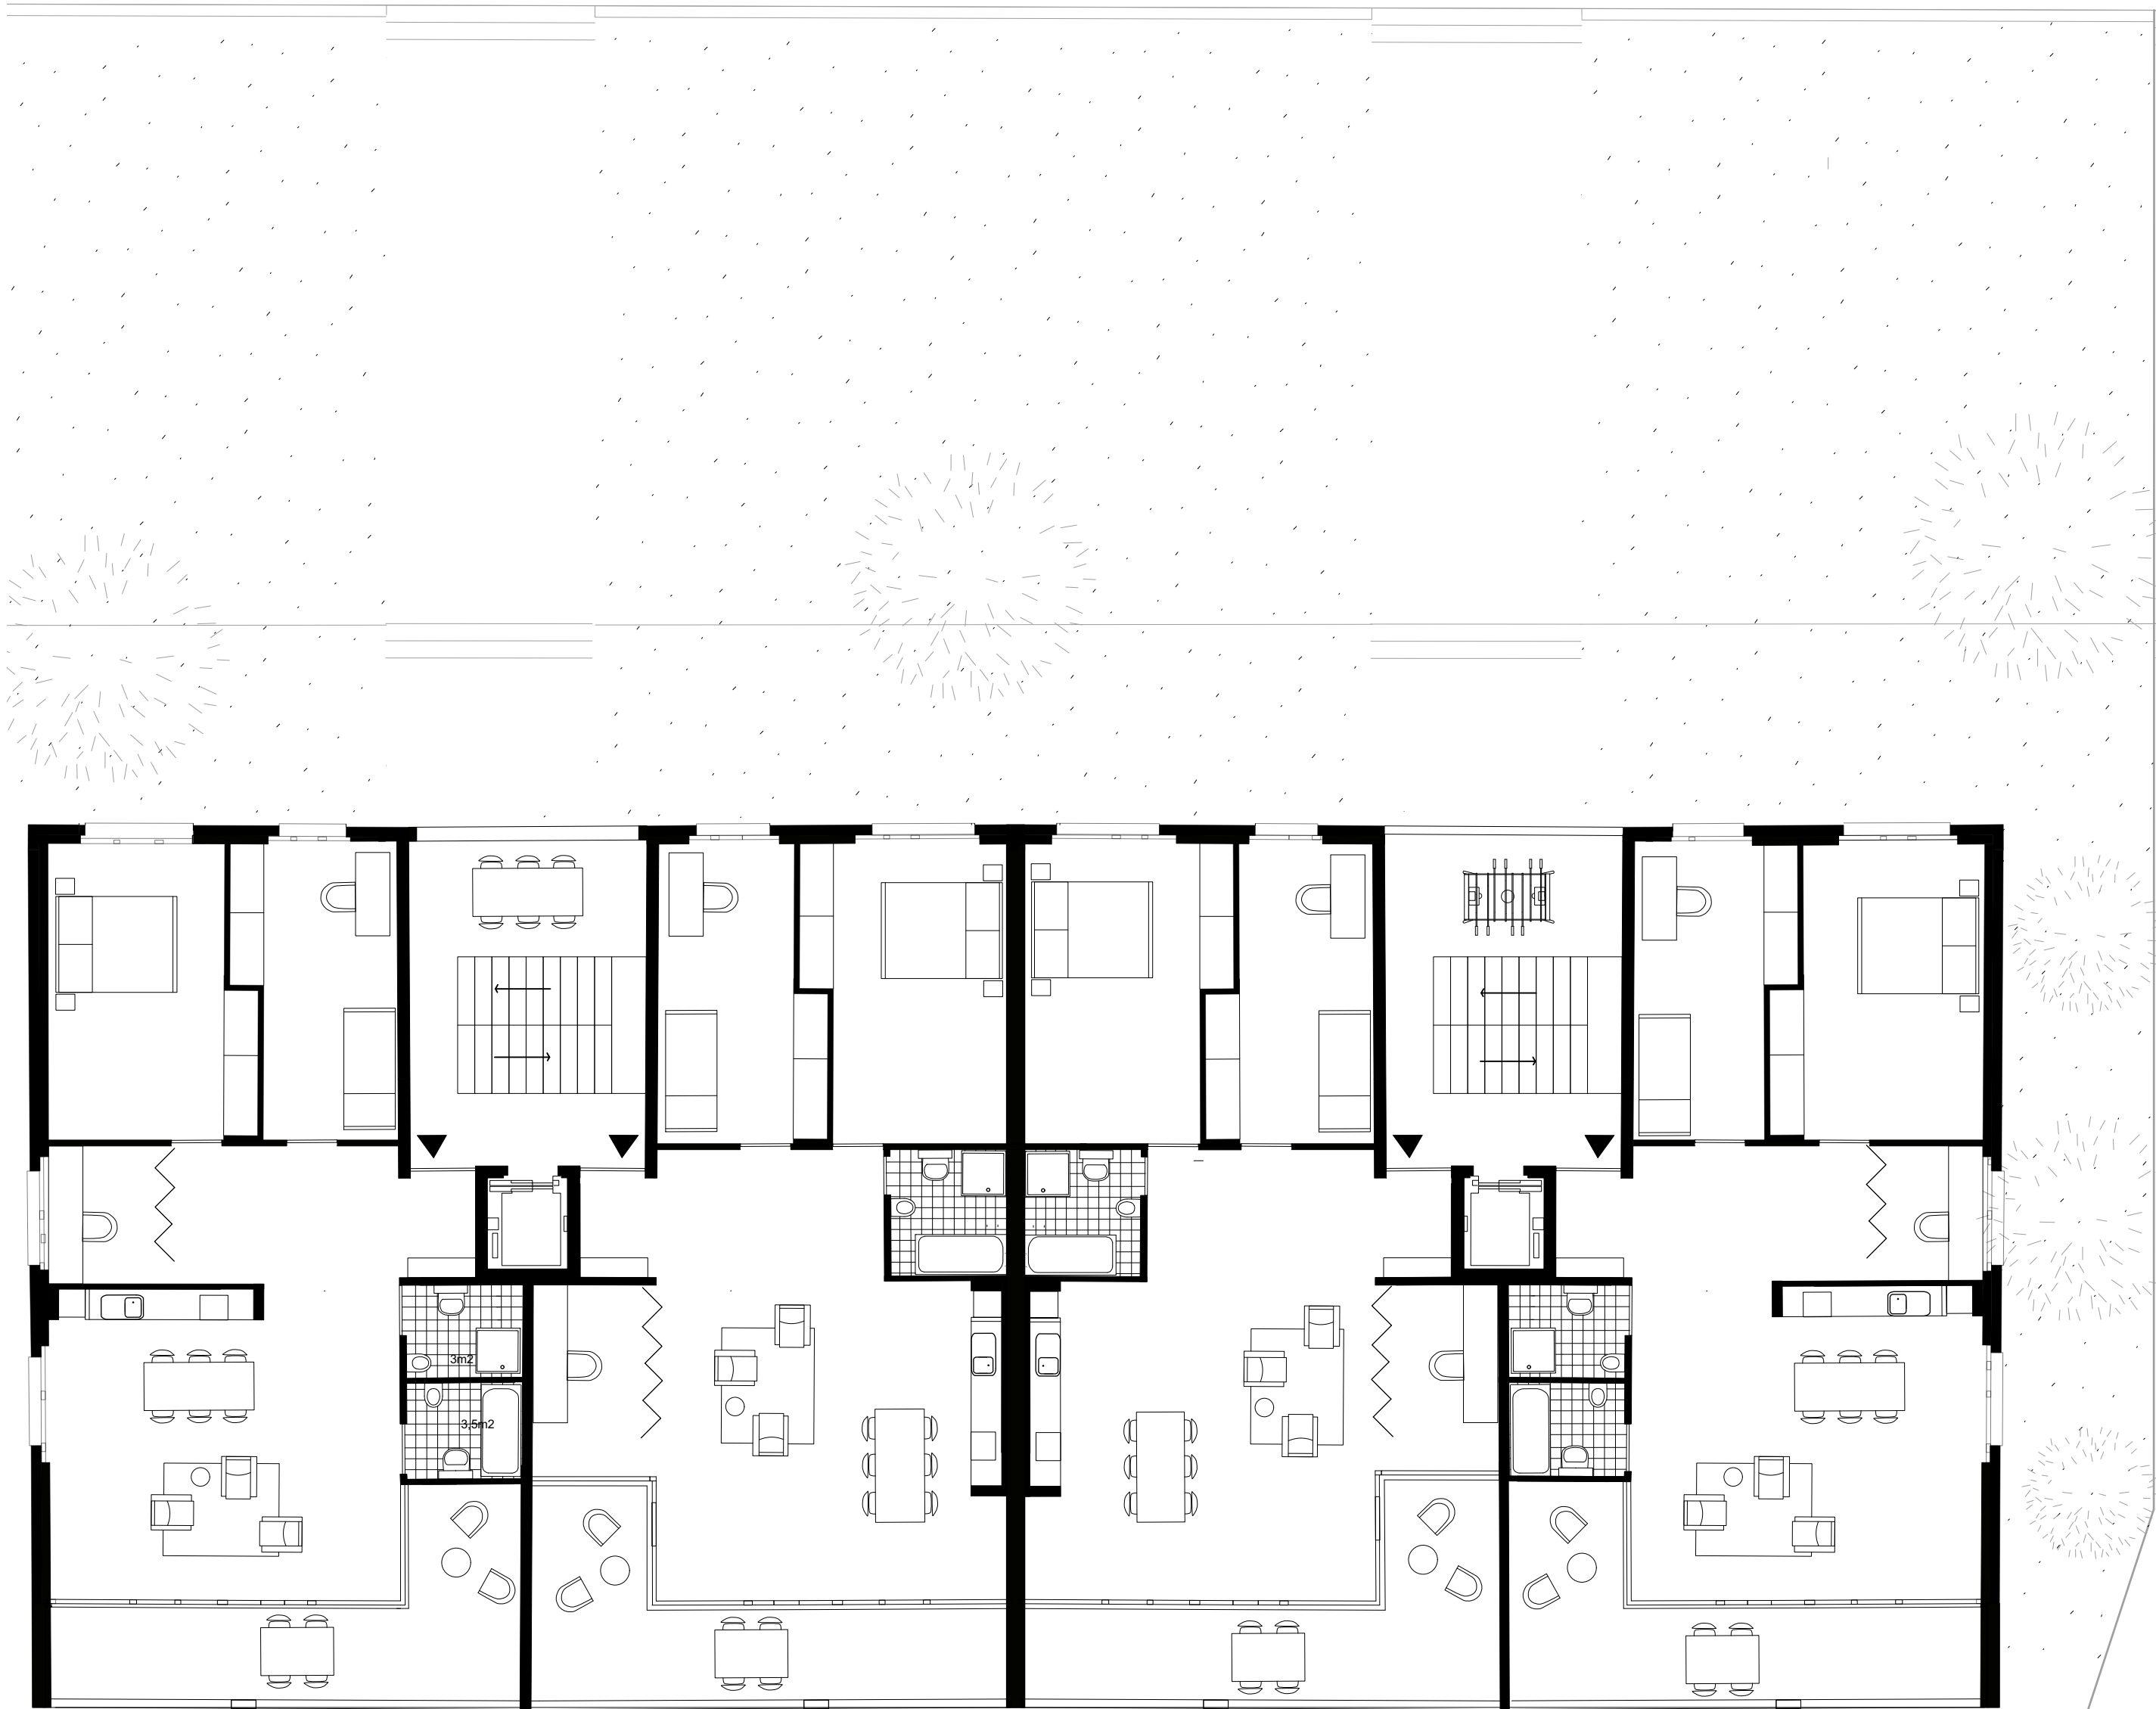
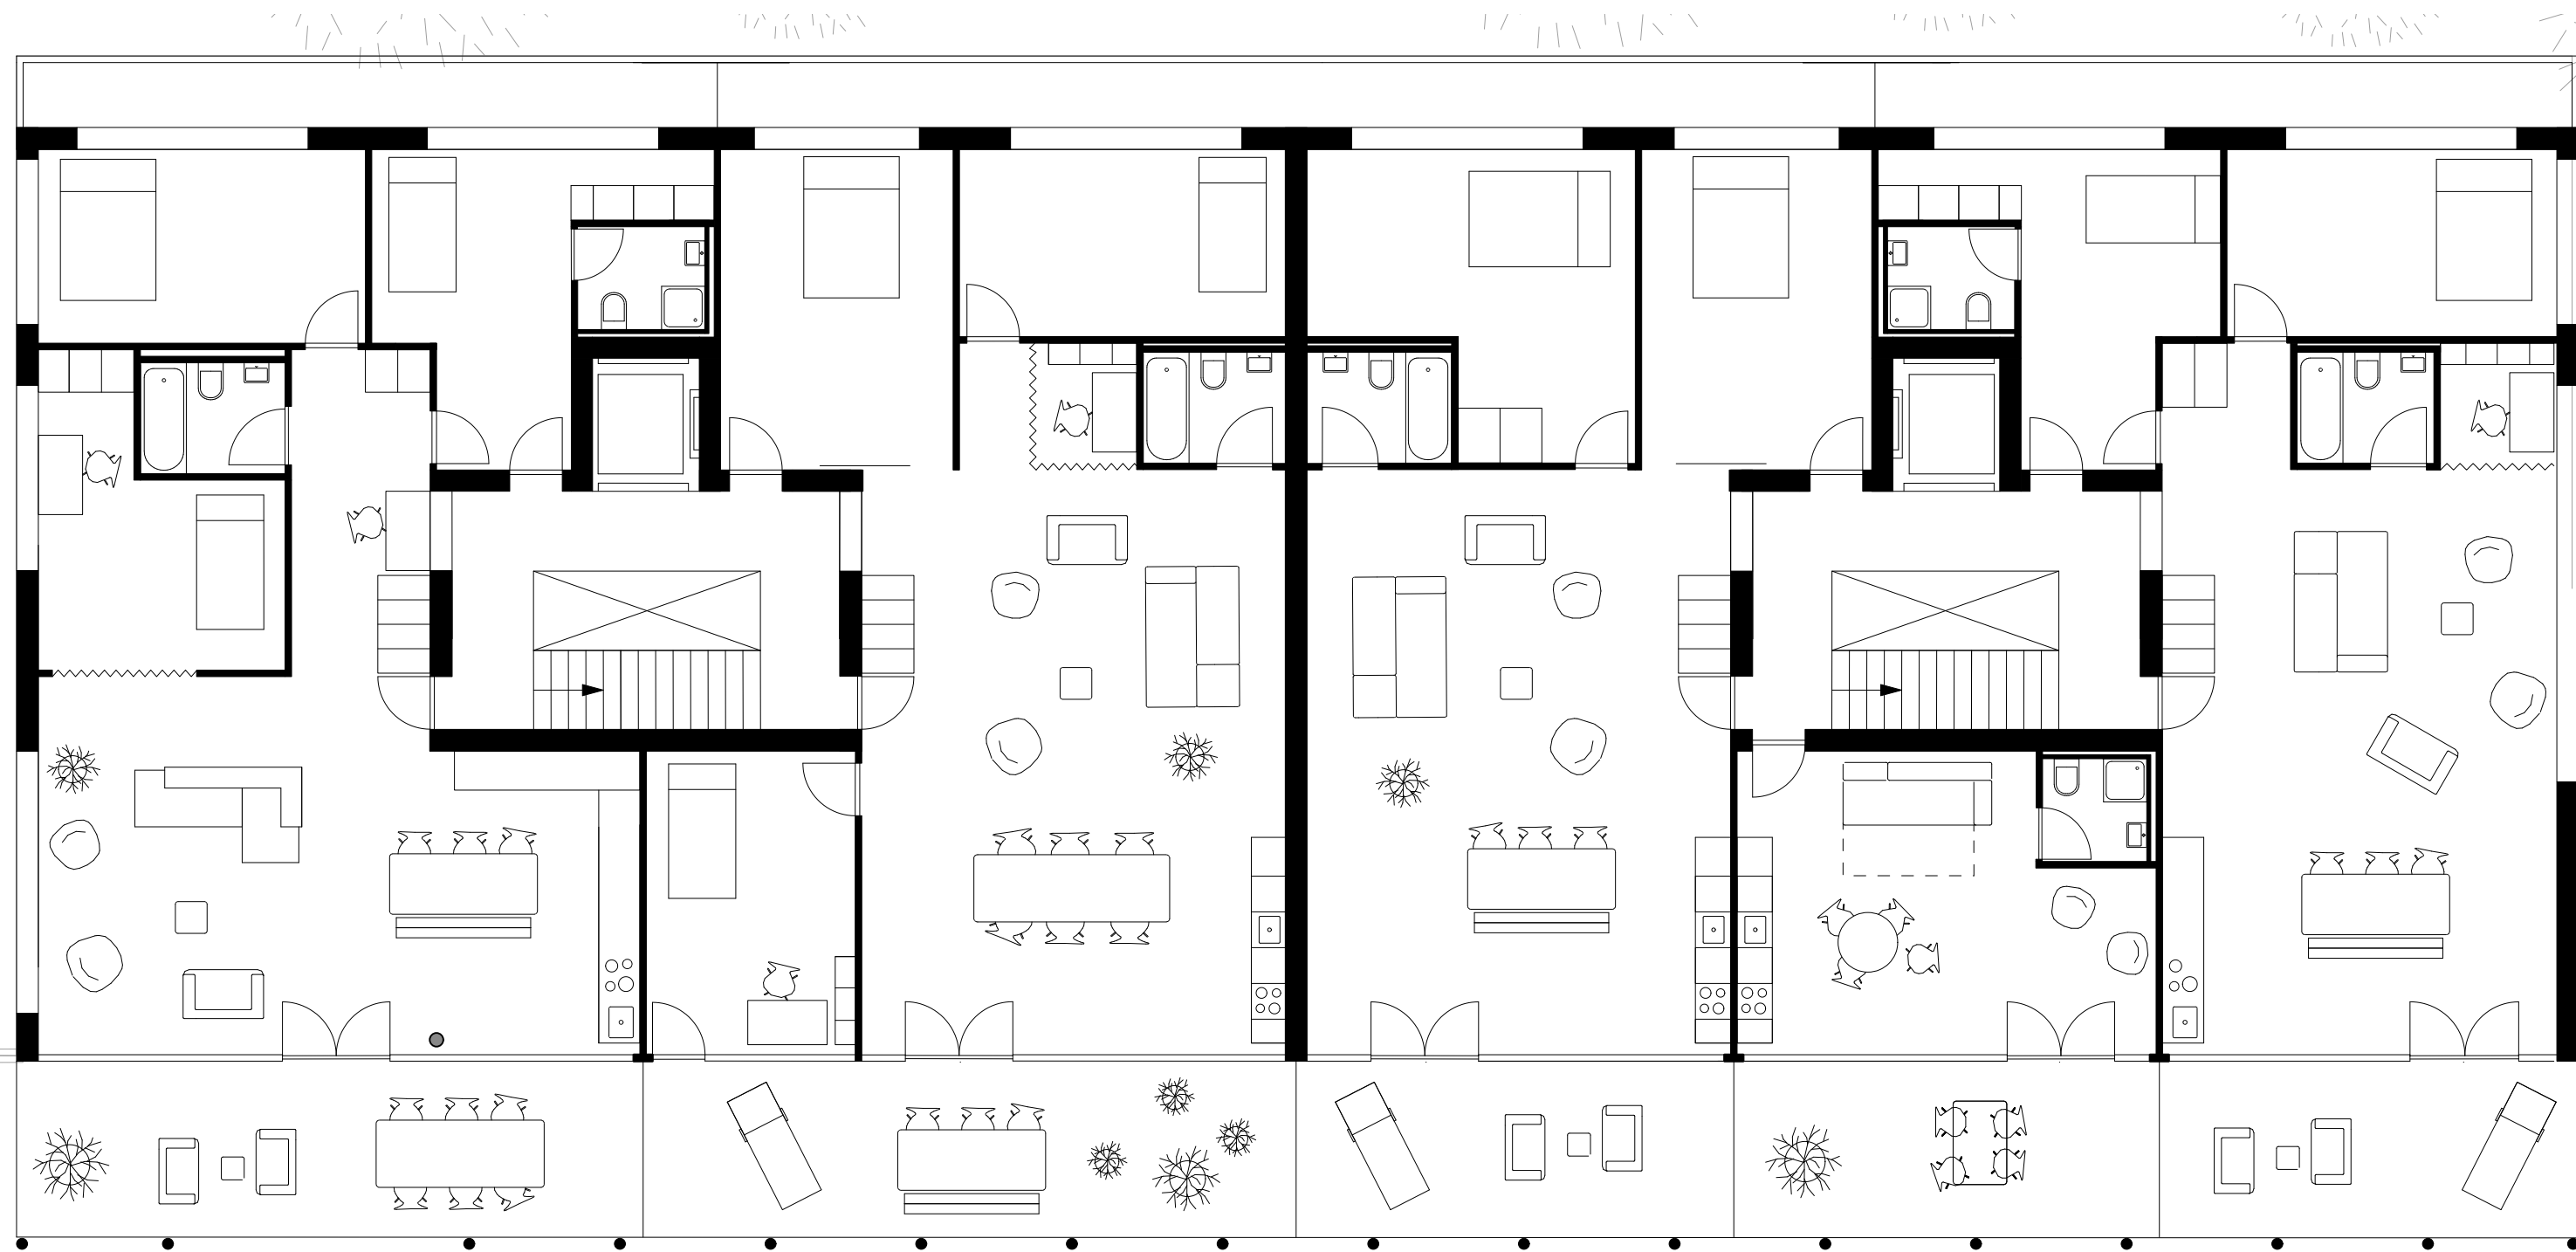


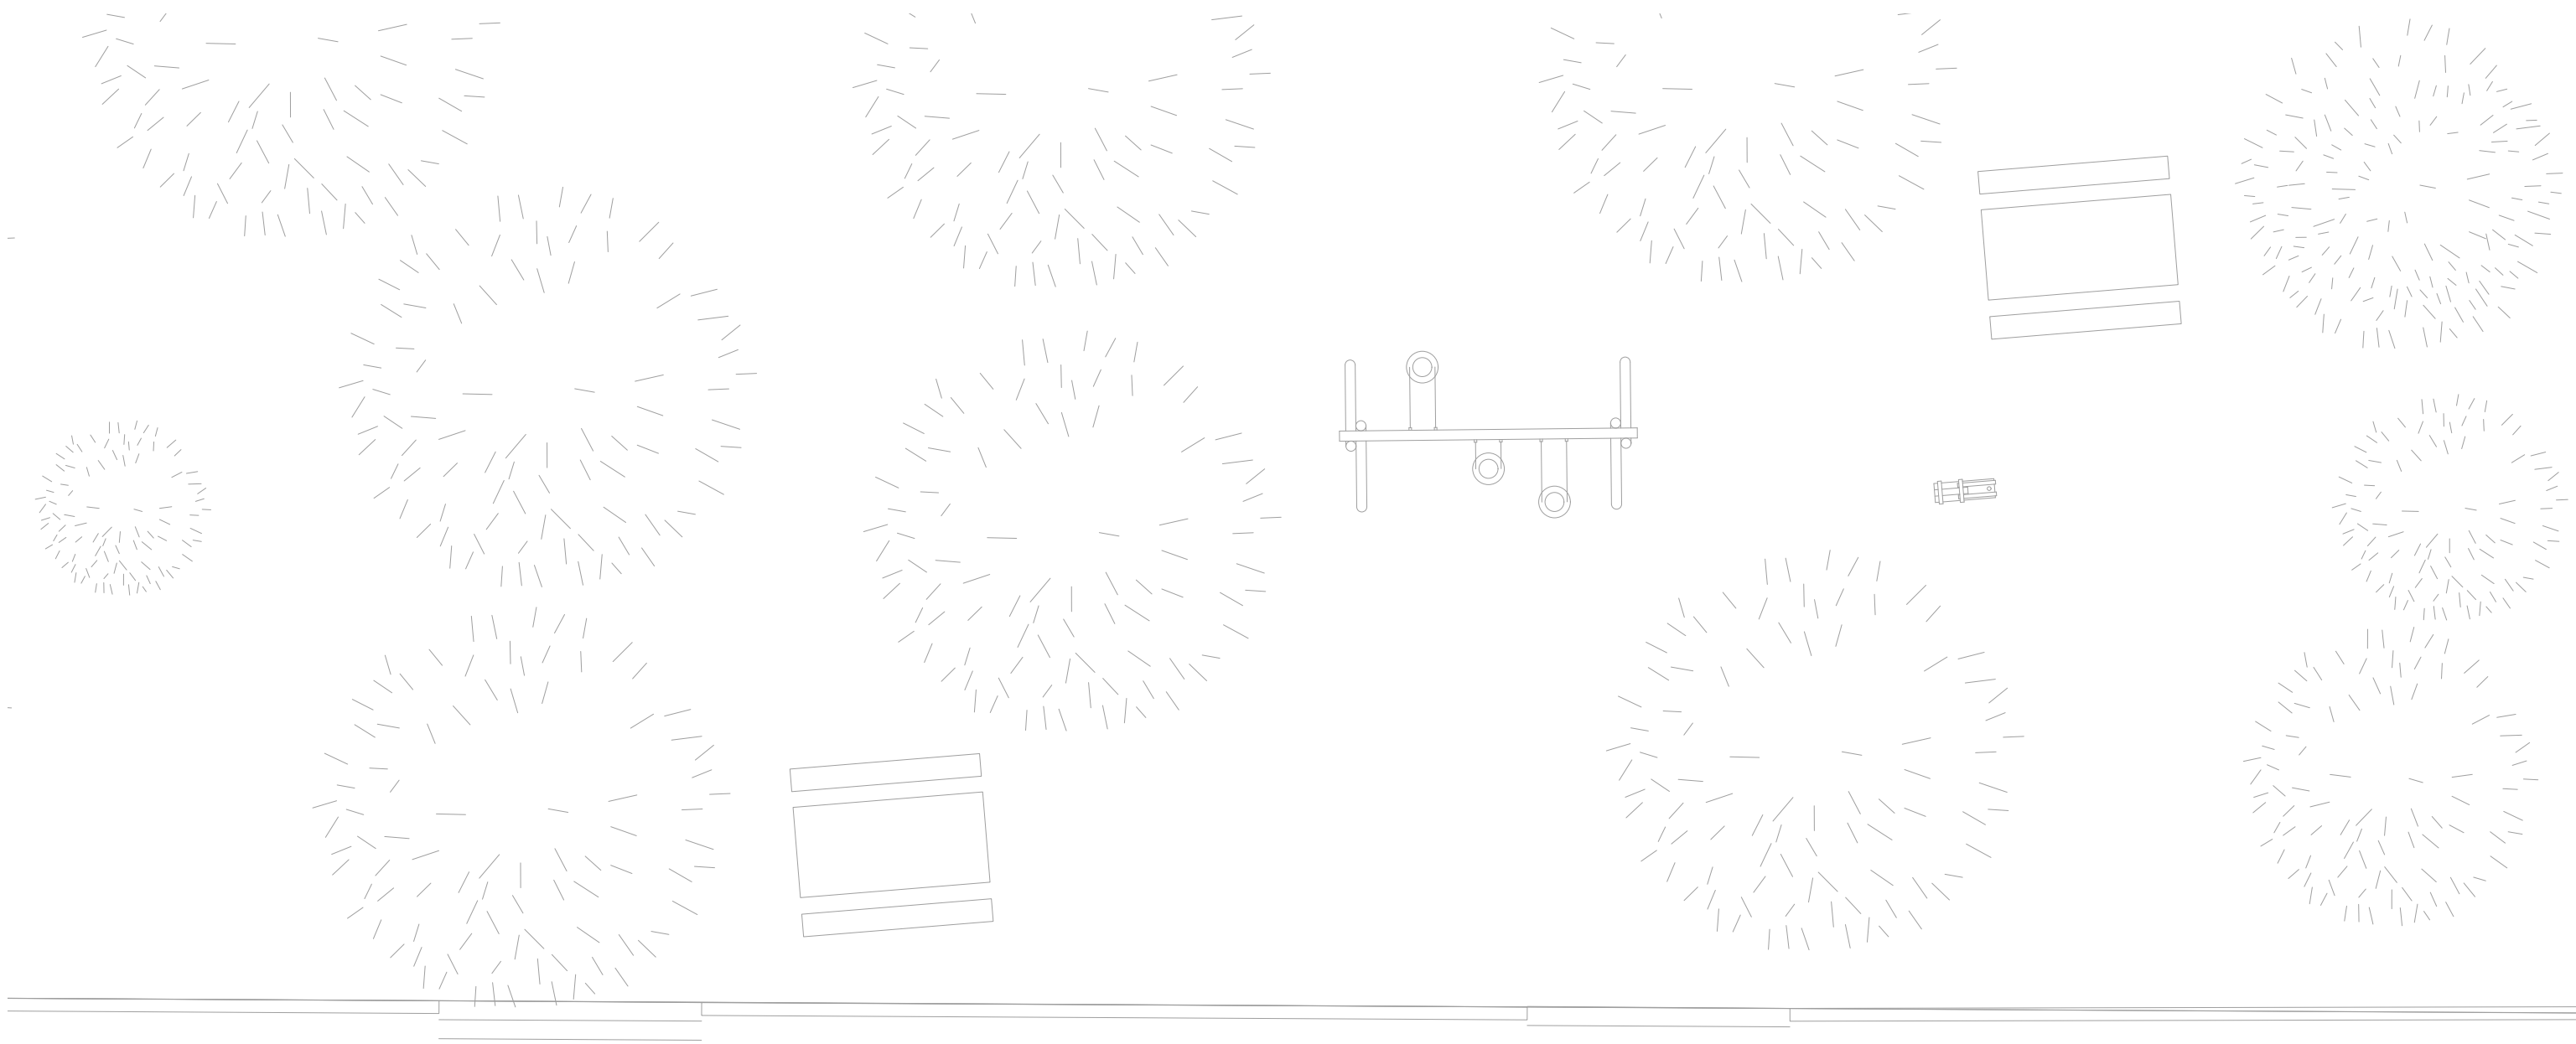

Plan étage type 1:100