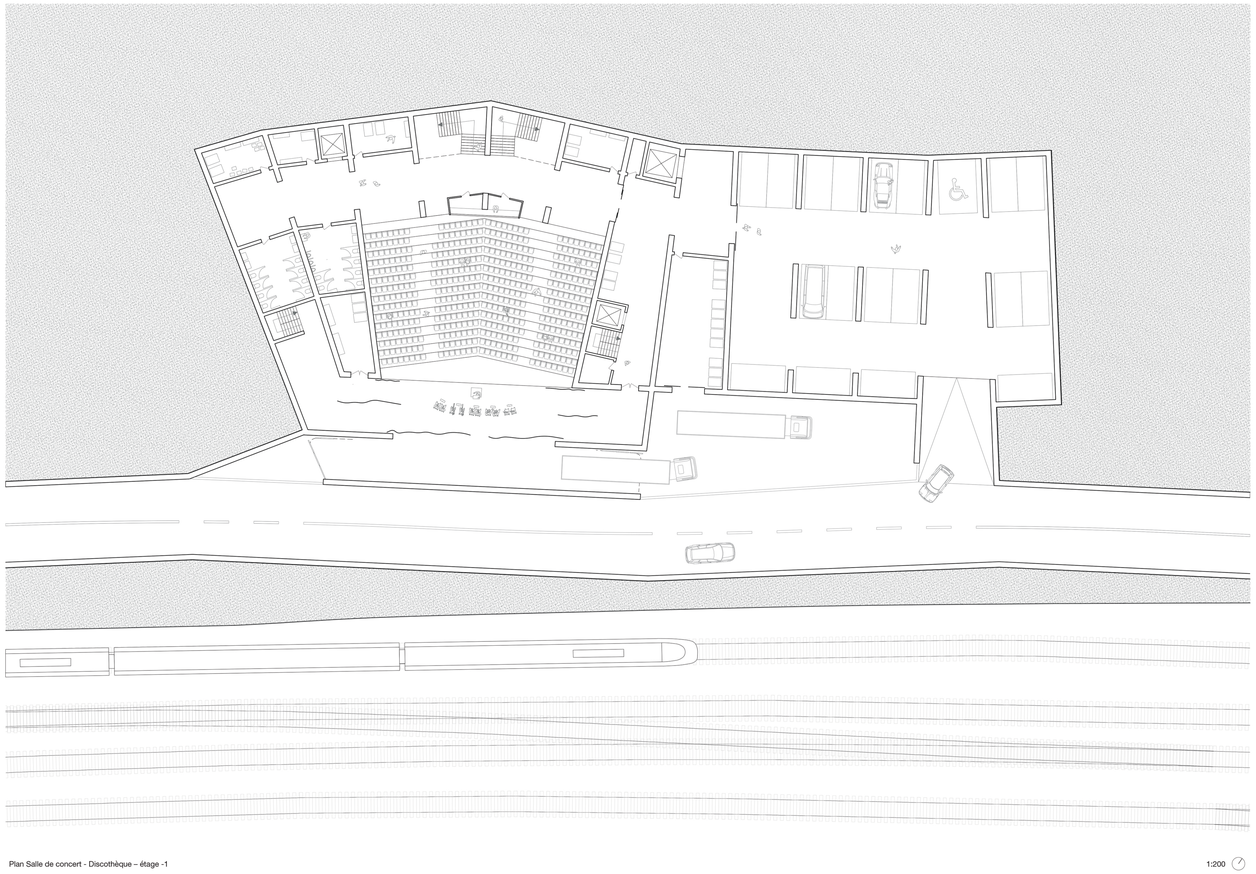

Plan Salle de concert - Discothèque – étage -1

1:200

Plan Salle de concert – Discothèque - étage -2

1:200

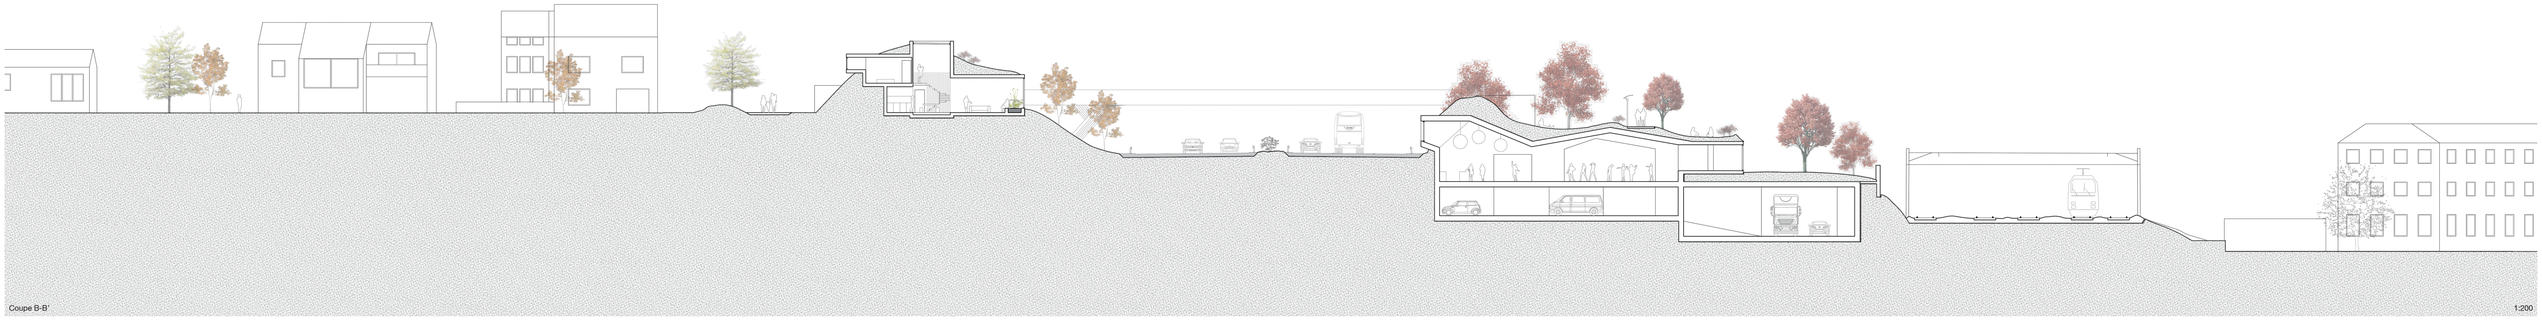

Coupe B-B'

1:200