




Plan de situation - 1 : 1000

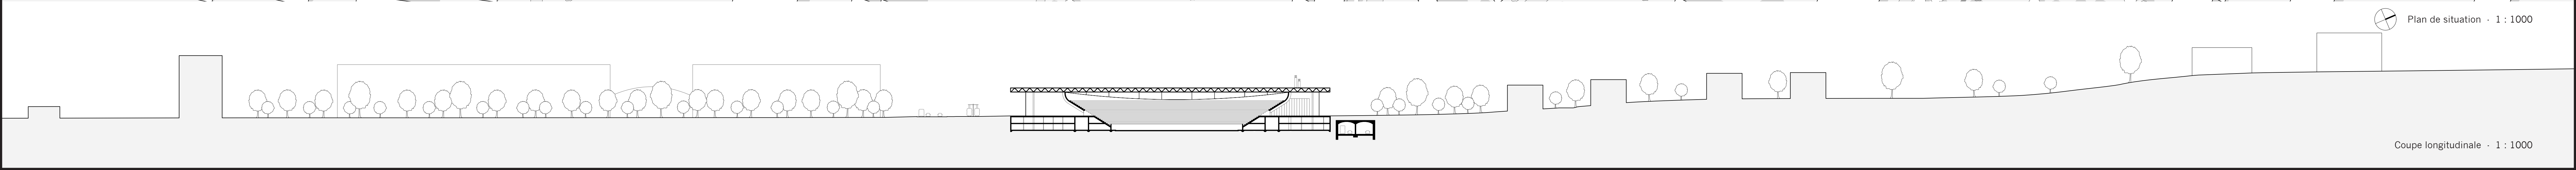

Coupe longitudinale - 1 : 1000