





Elevation facade 1:33

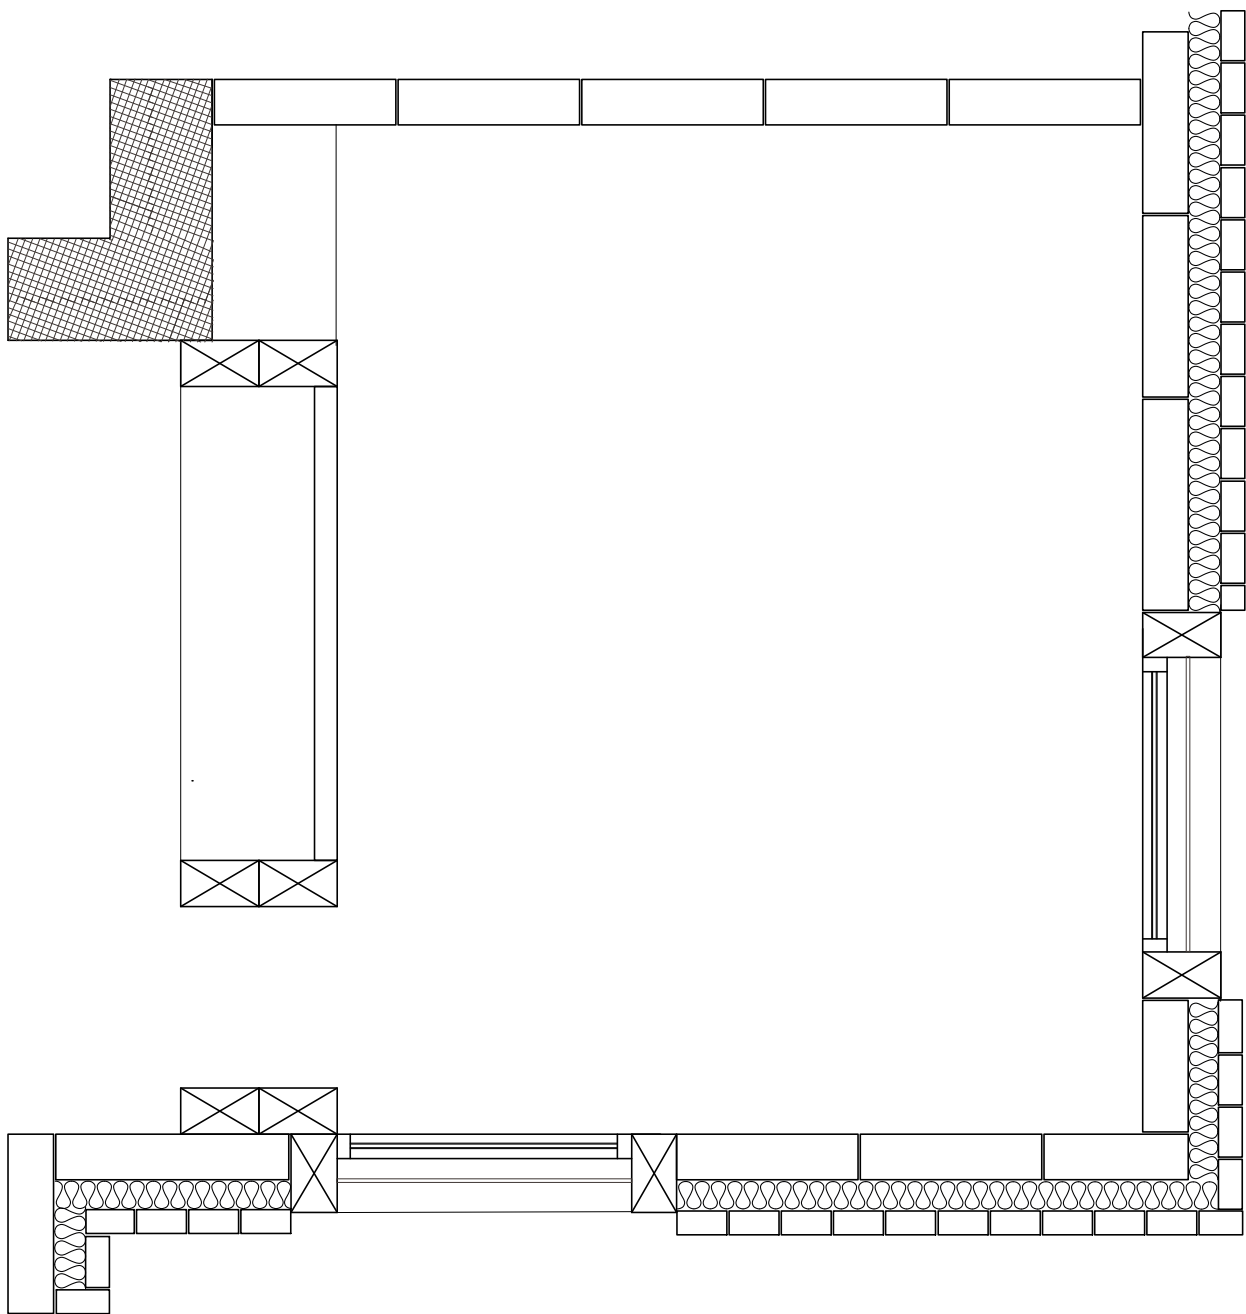

Plan 1:33

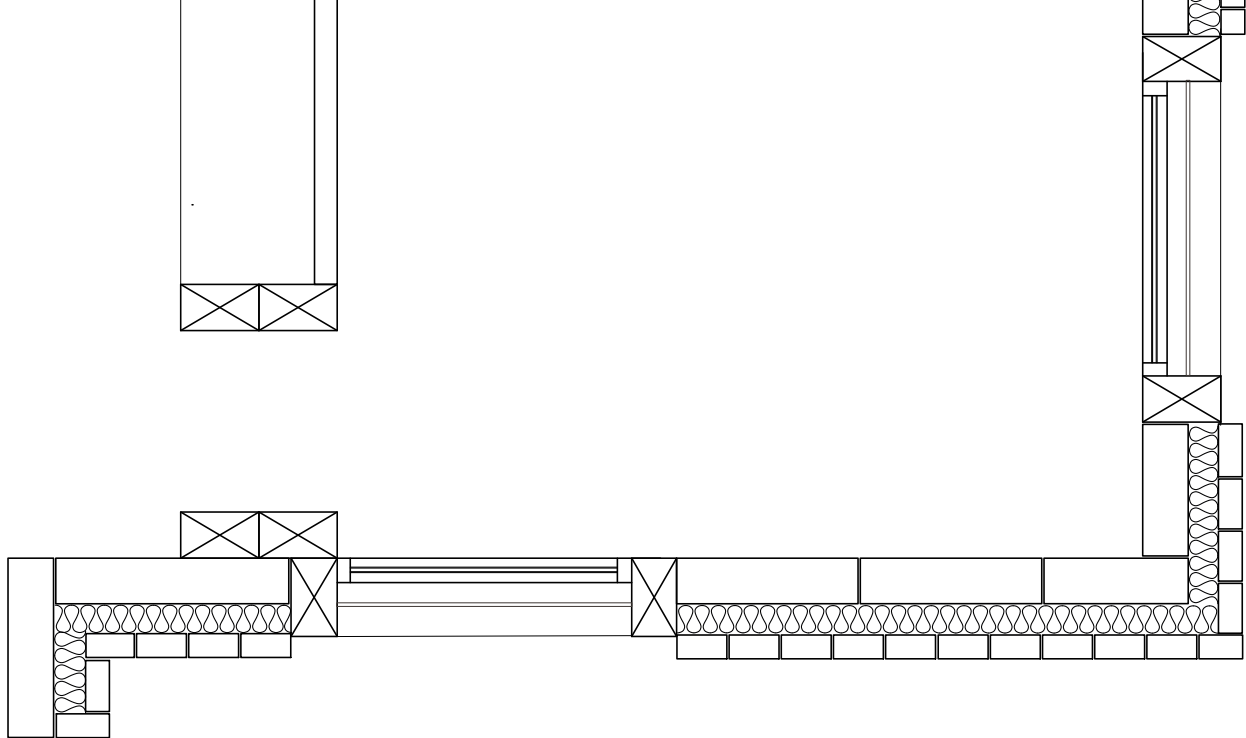

Détail constructif 1:33

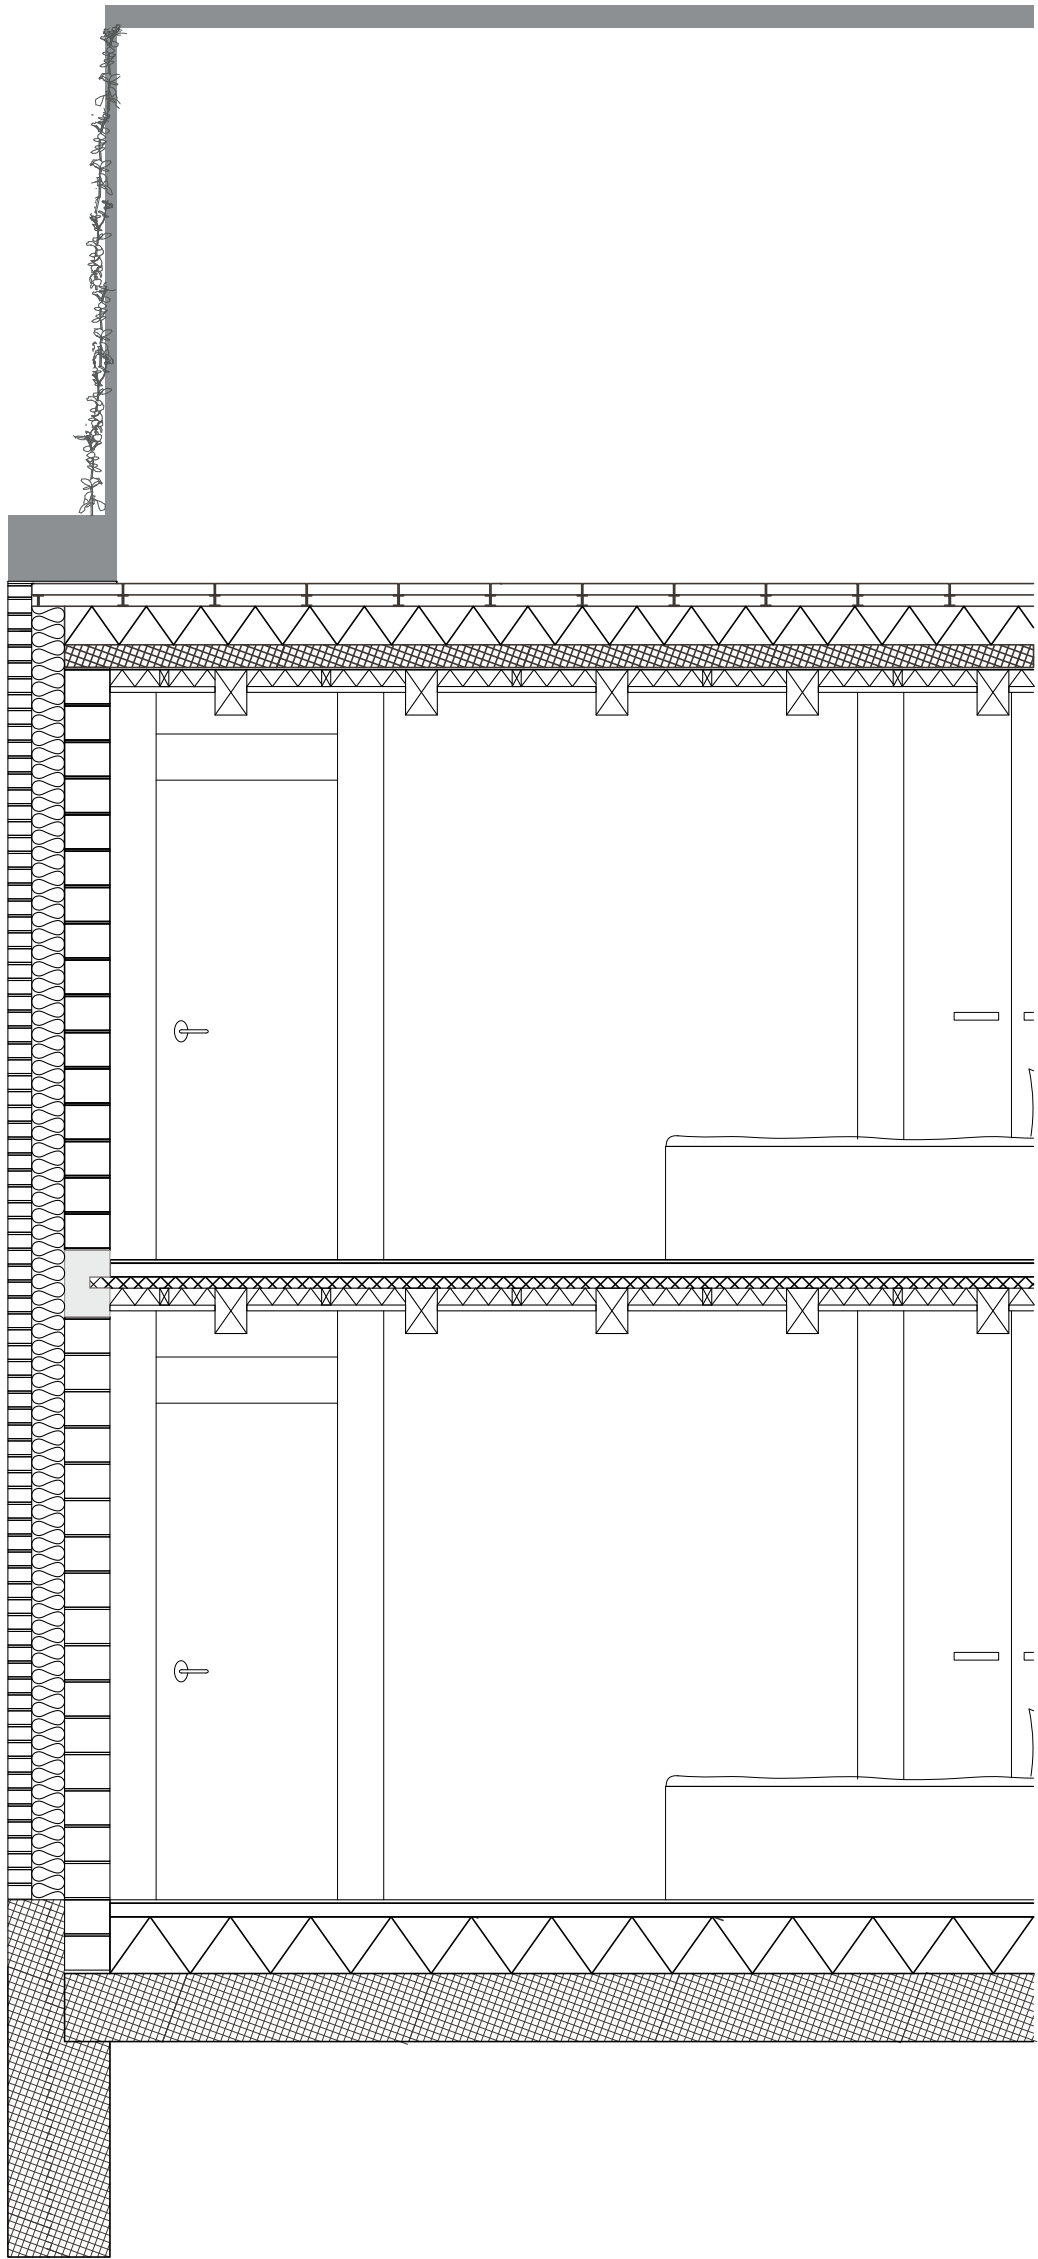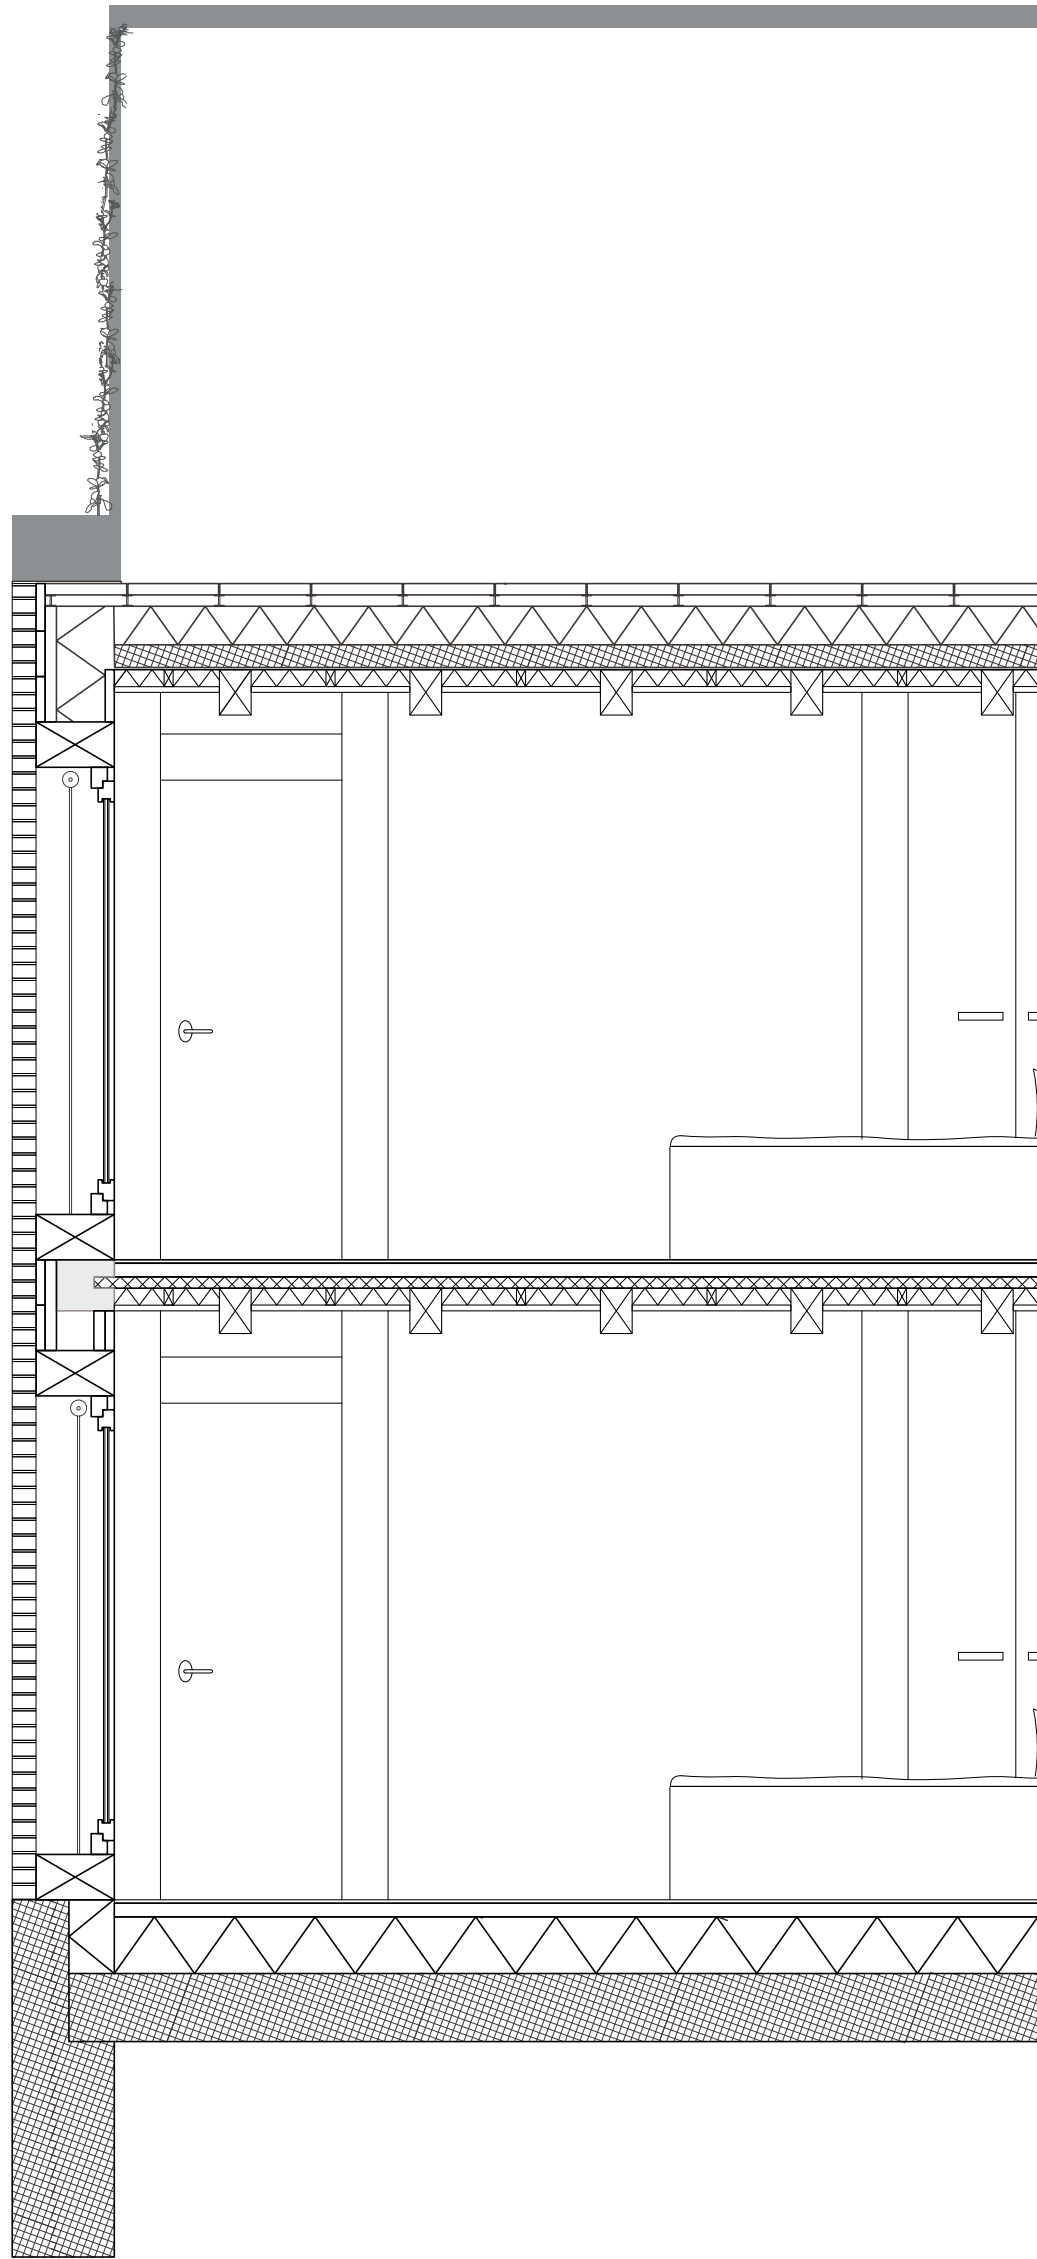

Toiture accessible	
dalette en béton	5cm
isolation	17 cm
béton armé	10cm
dalle mixte	21cm
Dalle mixte préfabriquée	
plancher	2cm
chappe de béton	6 cm
béton	5cm
isolation	8cm
finition bois	2cm
Radier	
plancher	2cm
chappe en béton	6cm
isolation	25cm
béton armé	30cm
Façade	
terrablocc	10,5cm
bois	35cm
isolation	15cm
terrapad	20cm