




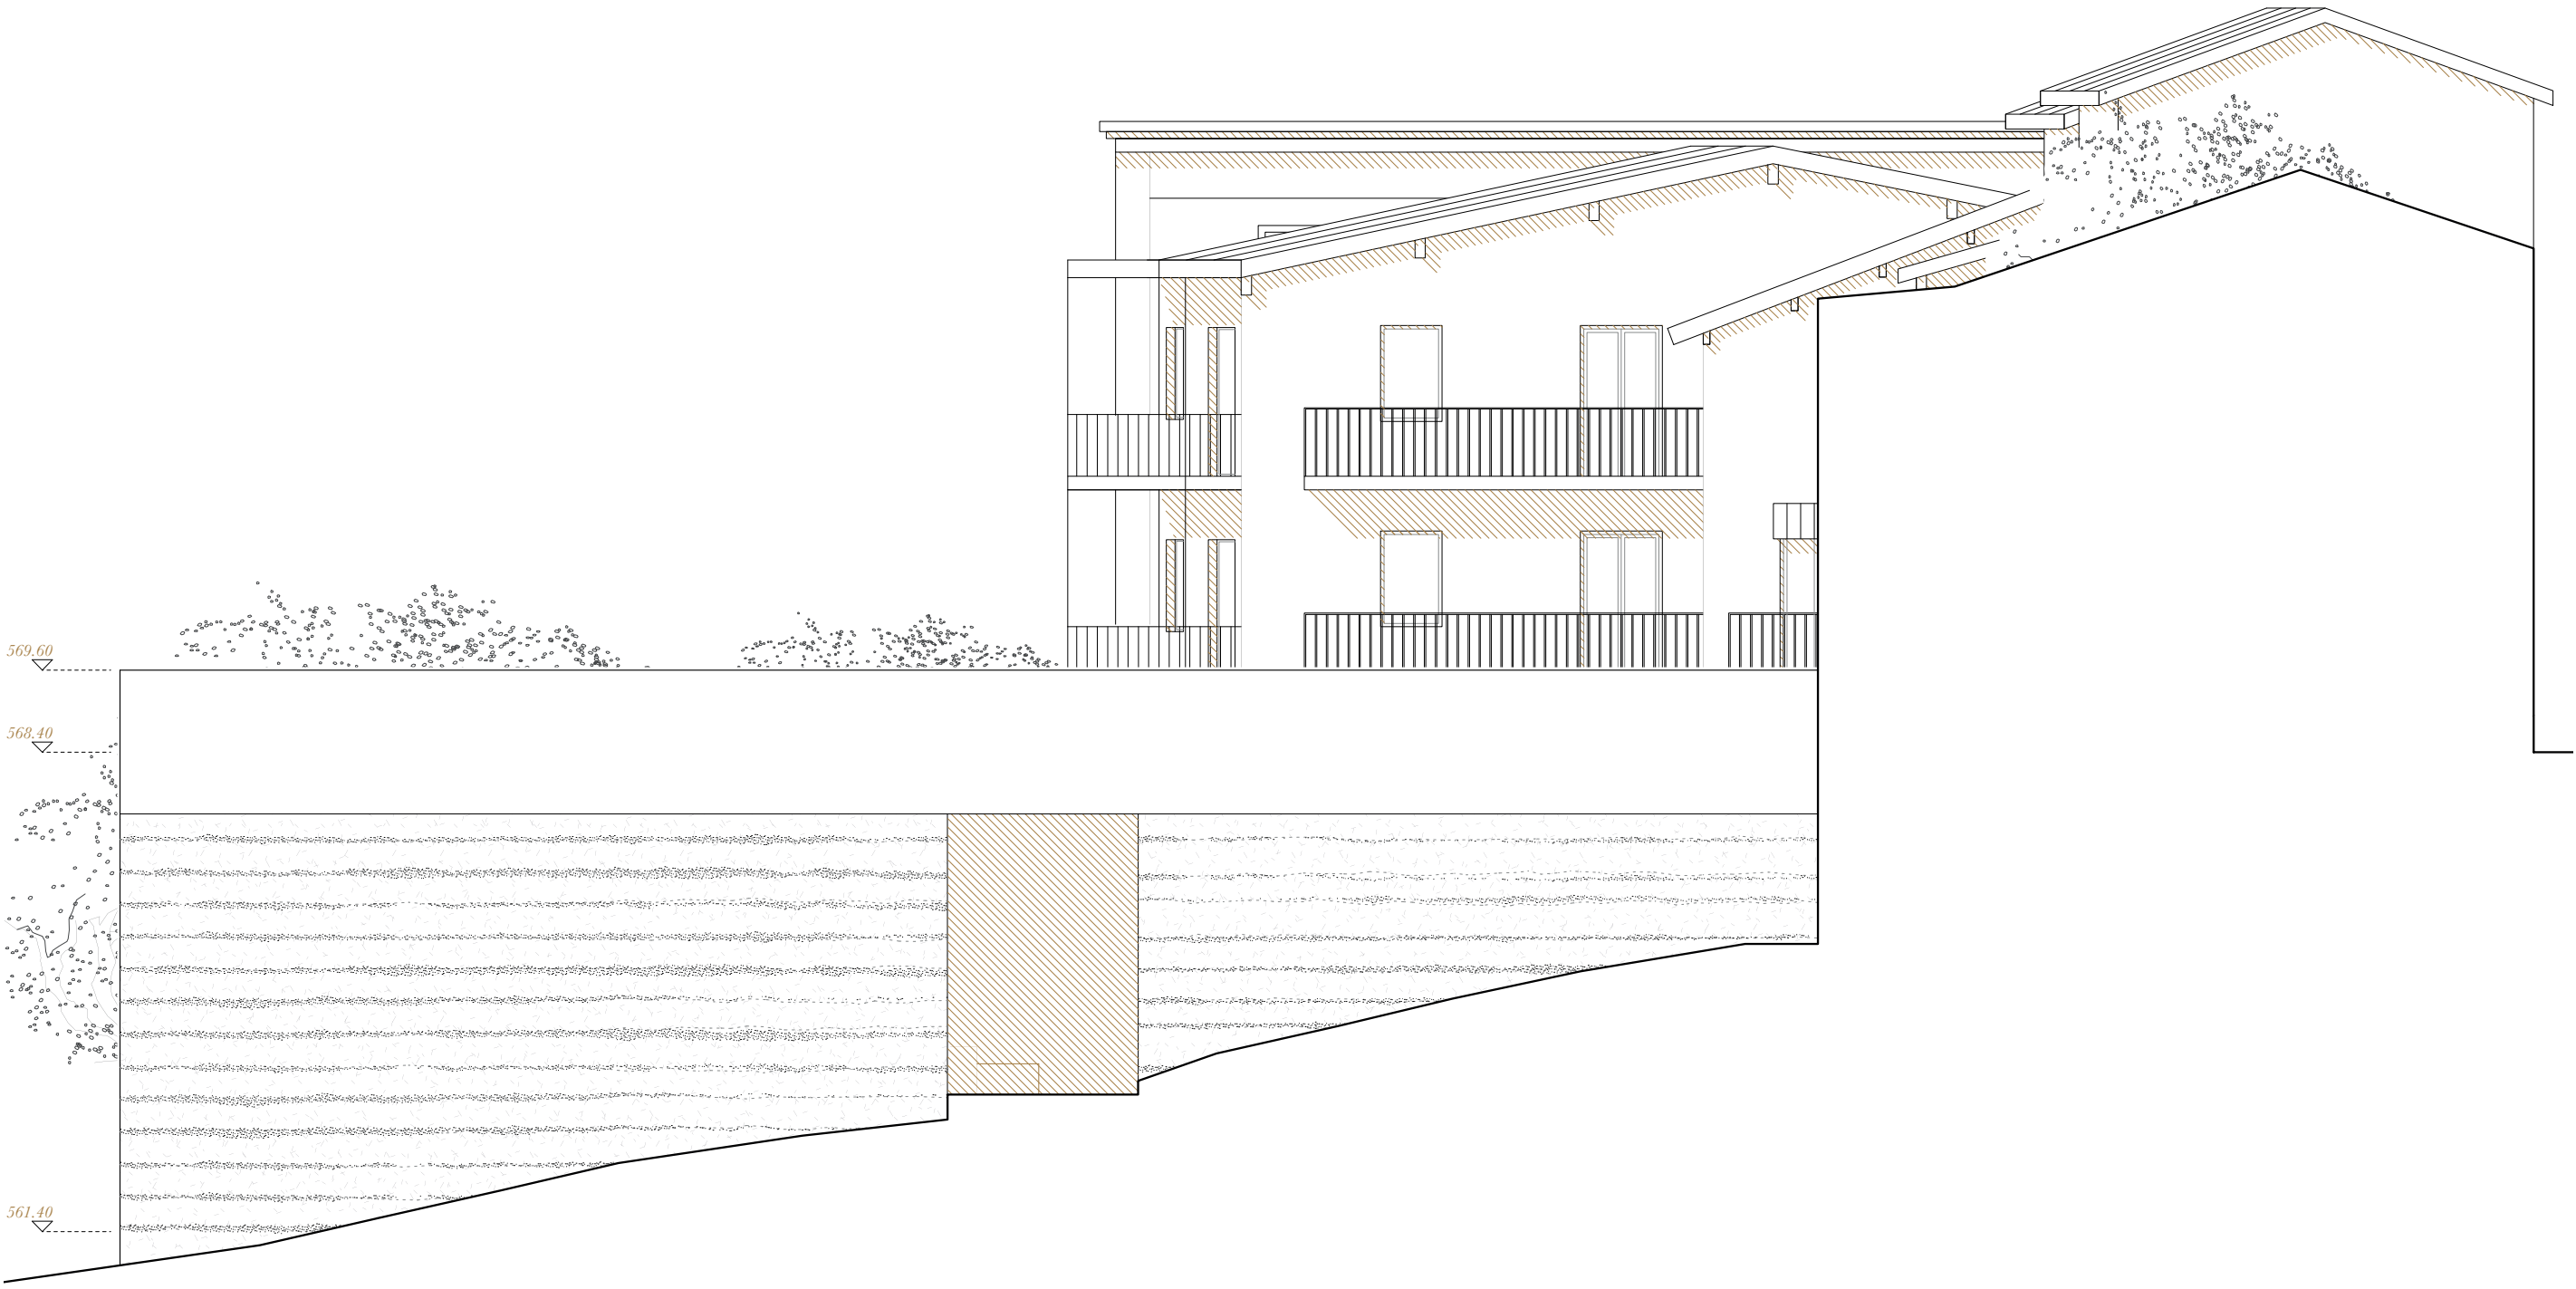

Coupe transversale
1/ 100

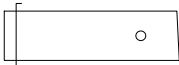

Façade Nord-Est
1/ 100

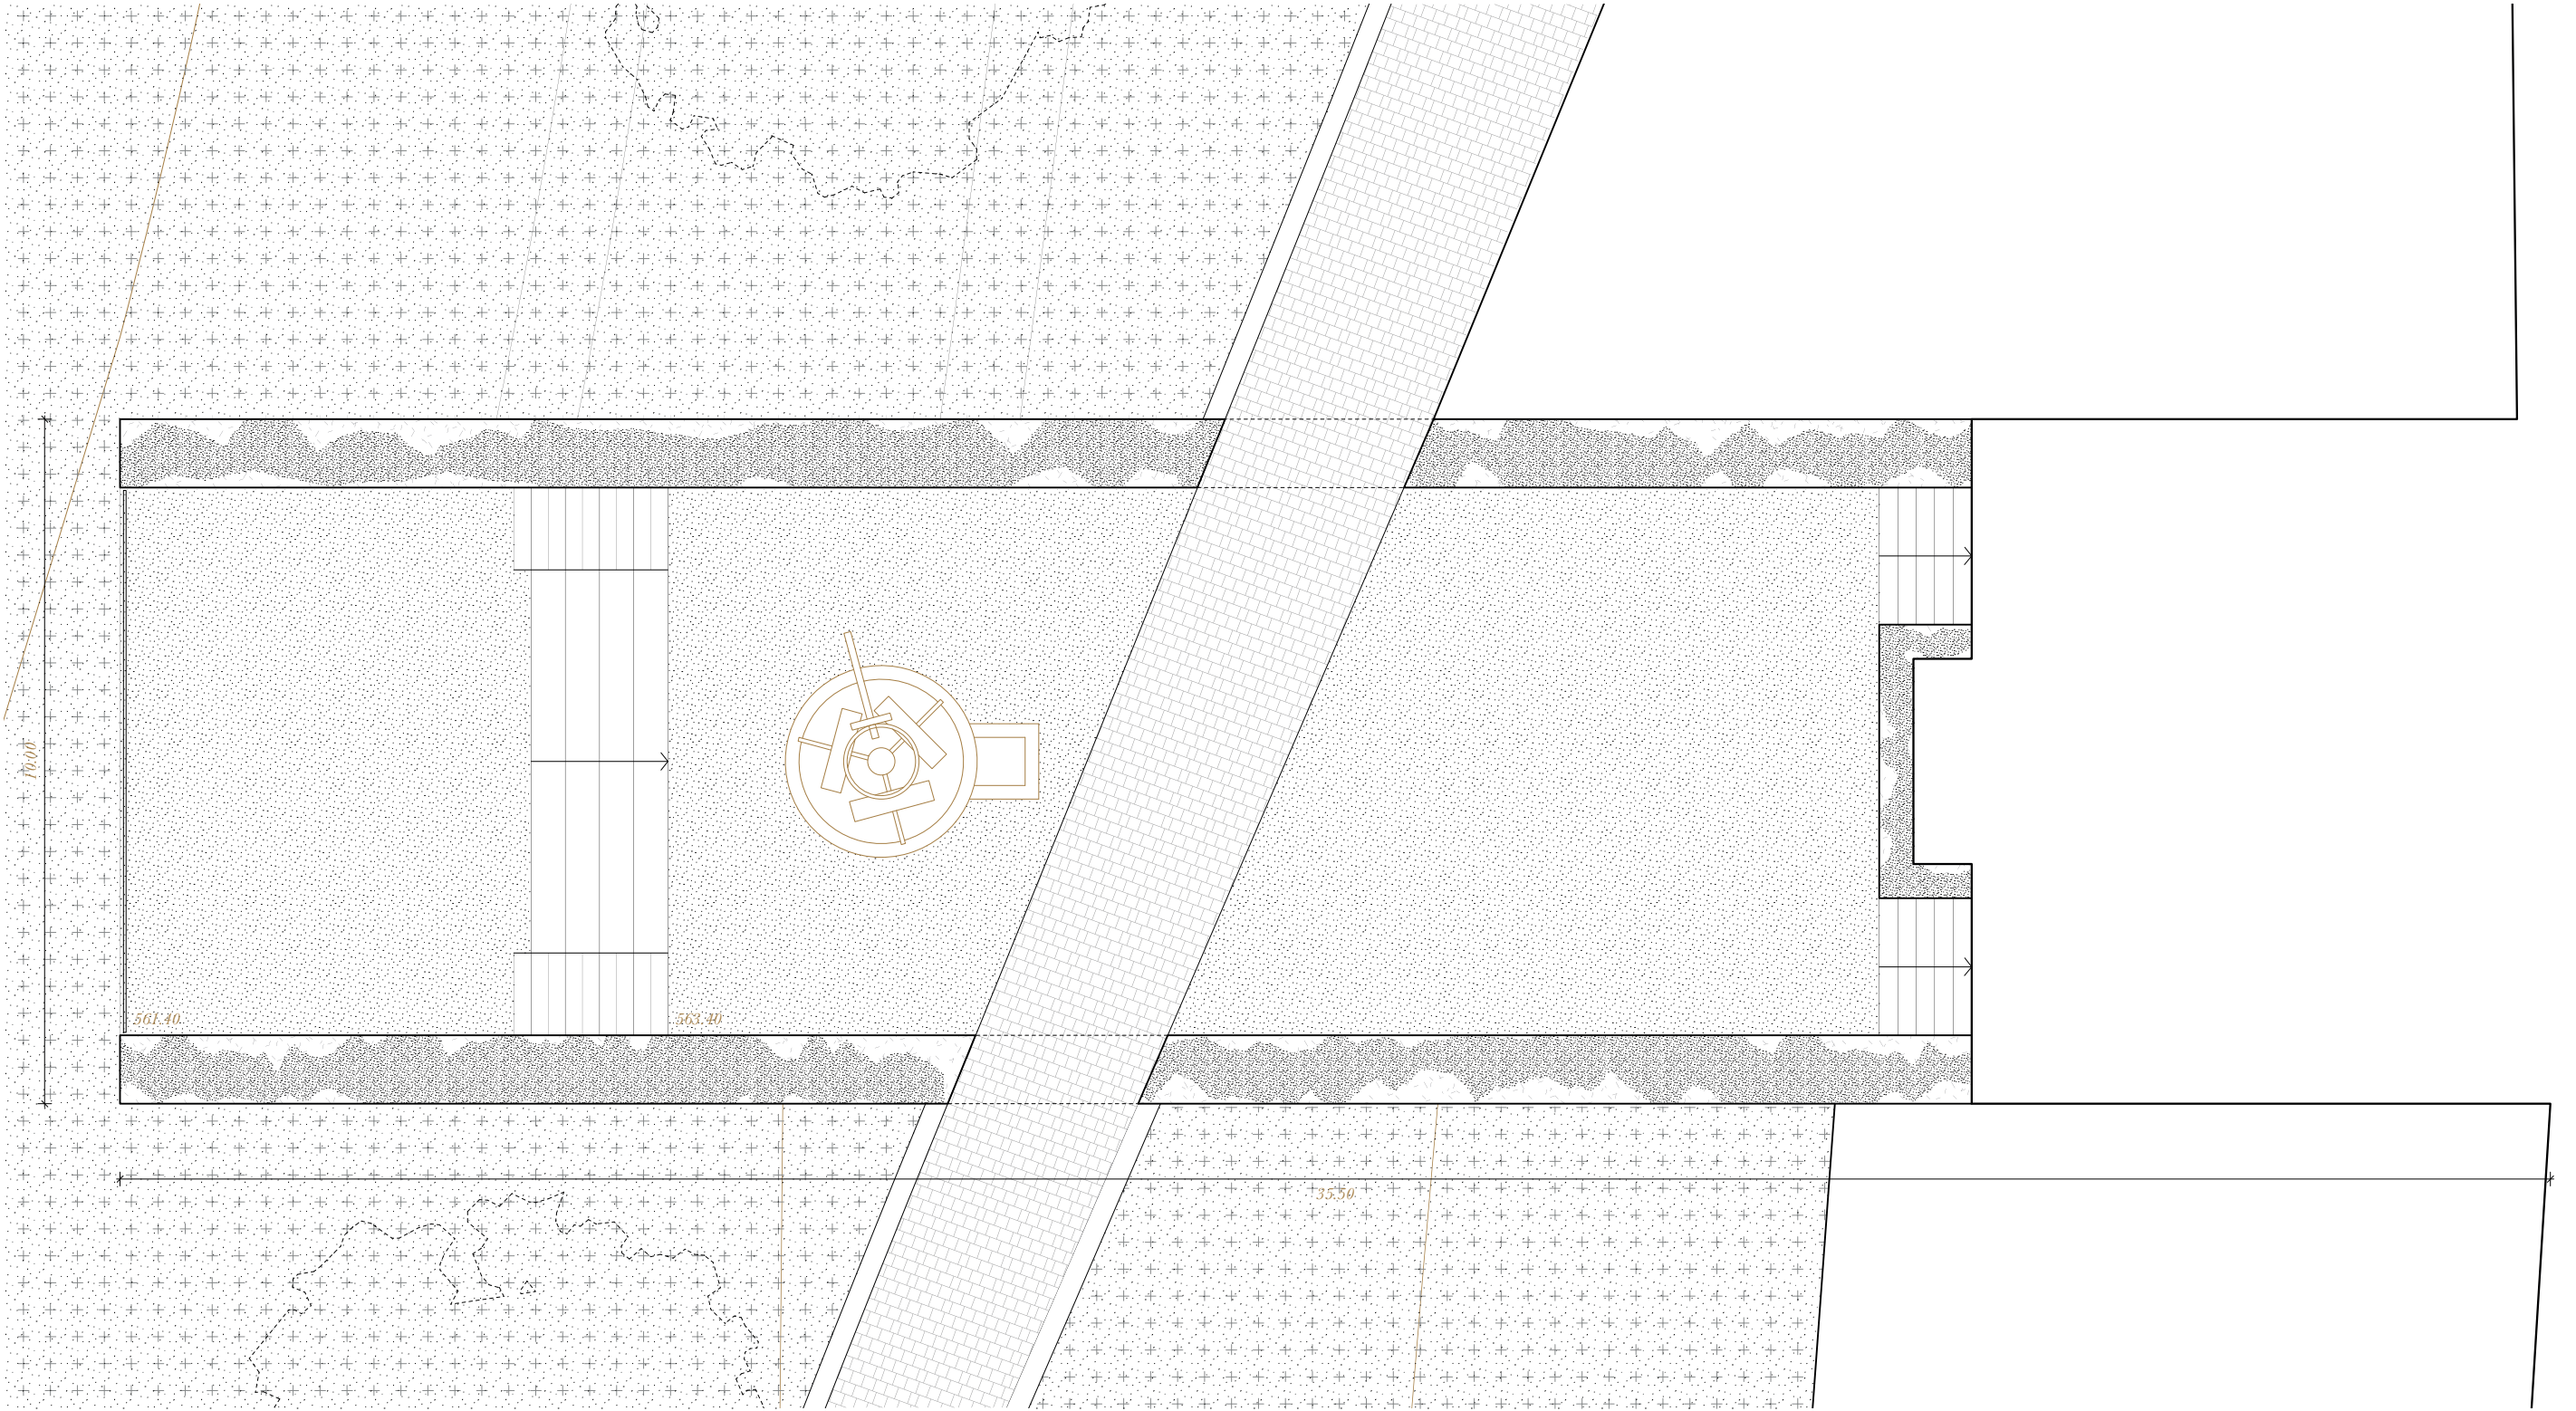

Niveau inférieur
1/ 100

