
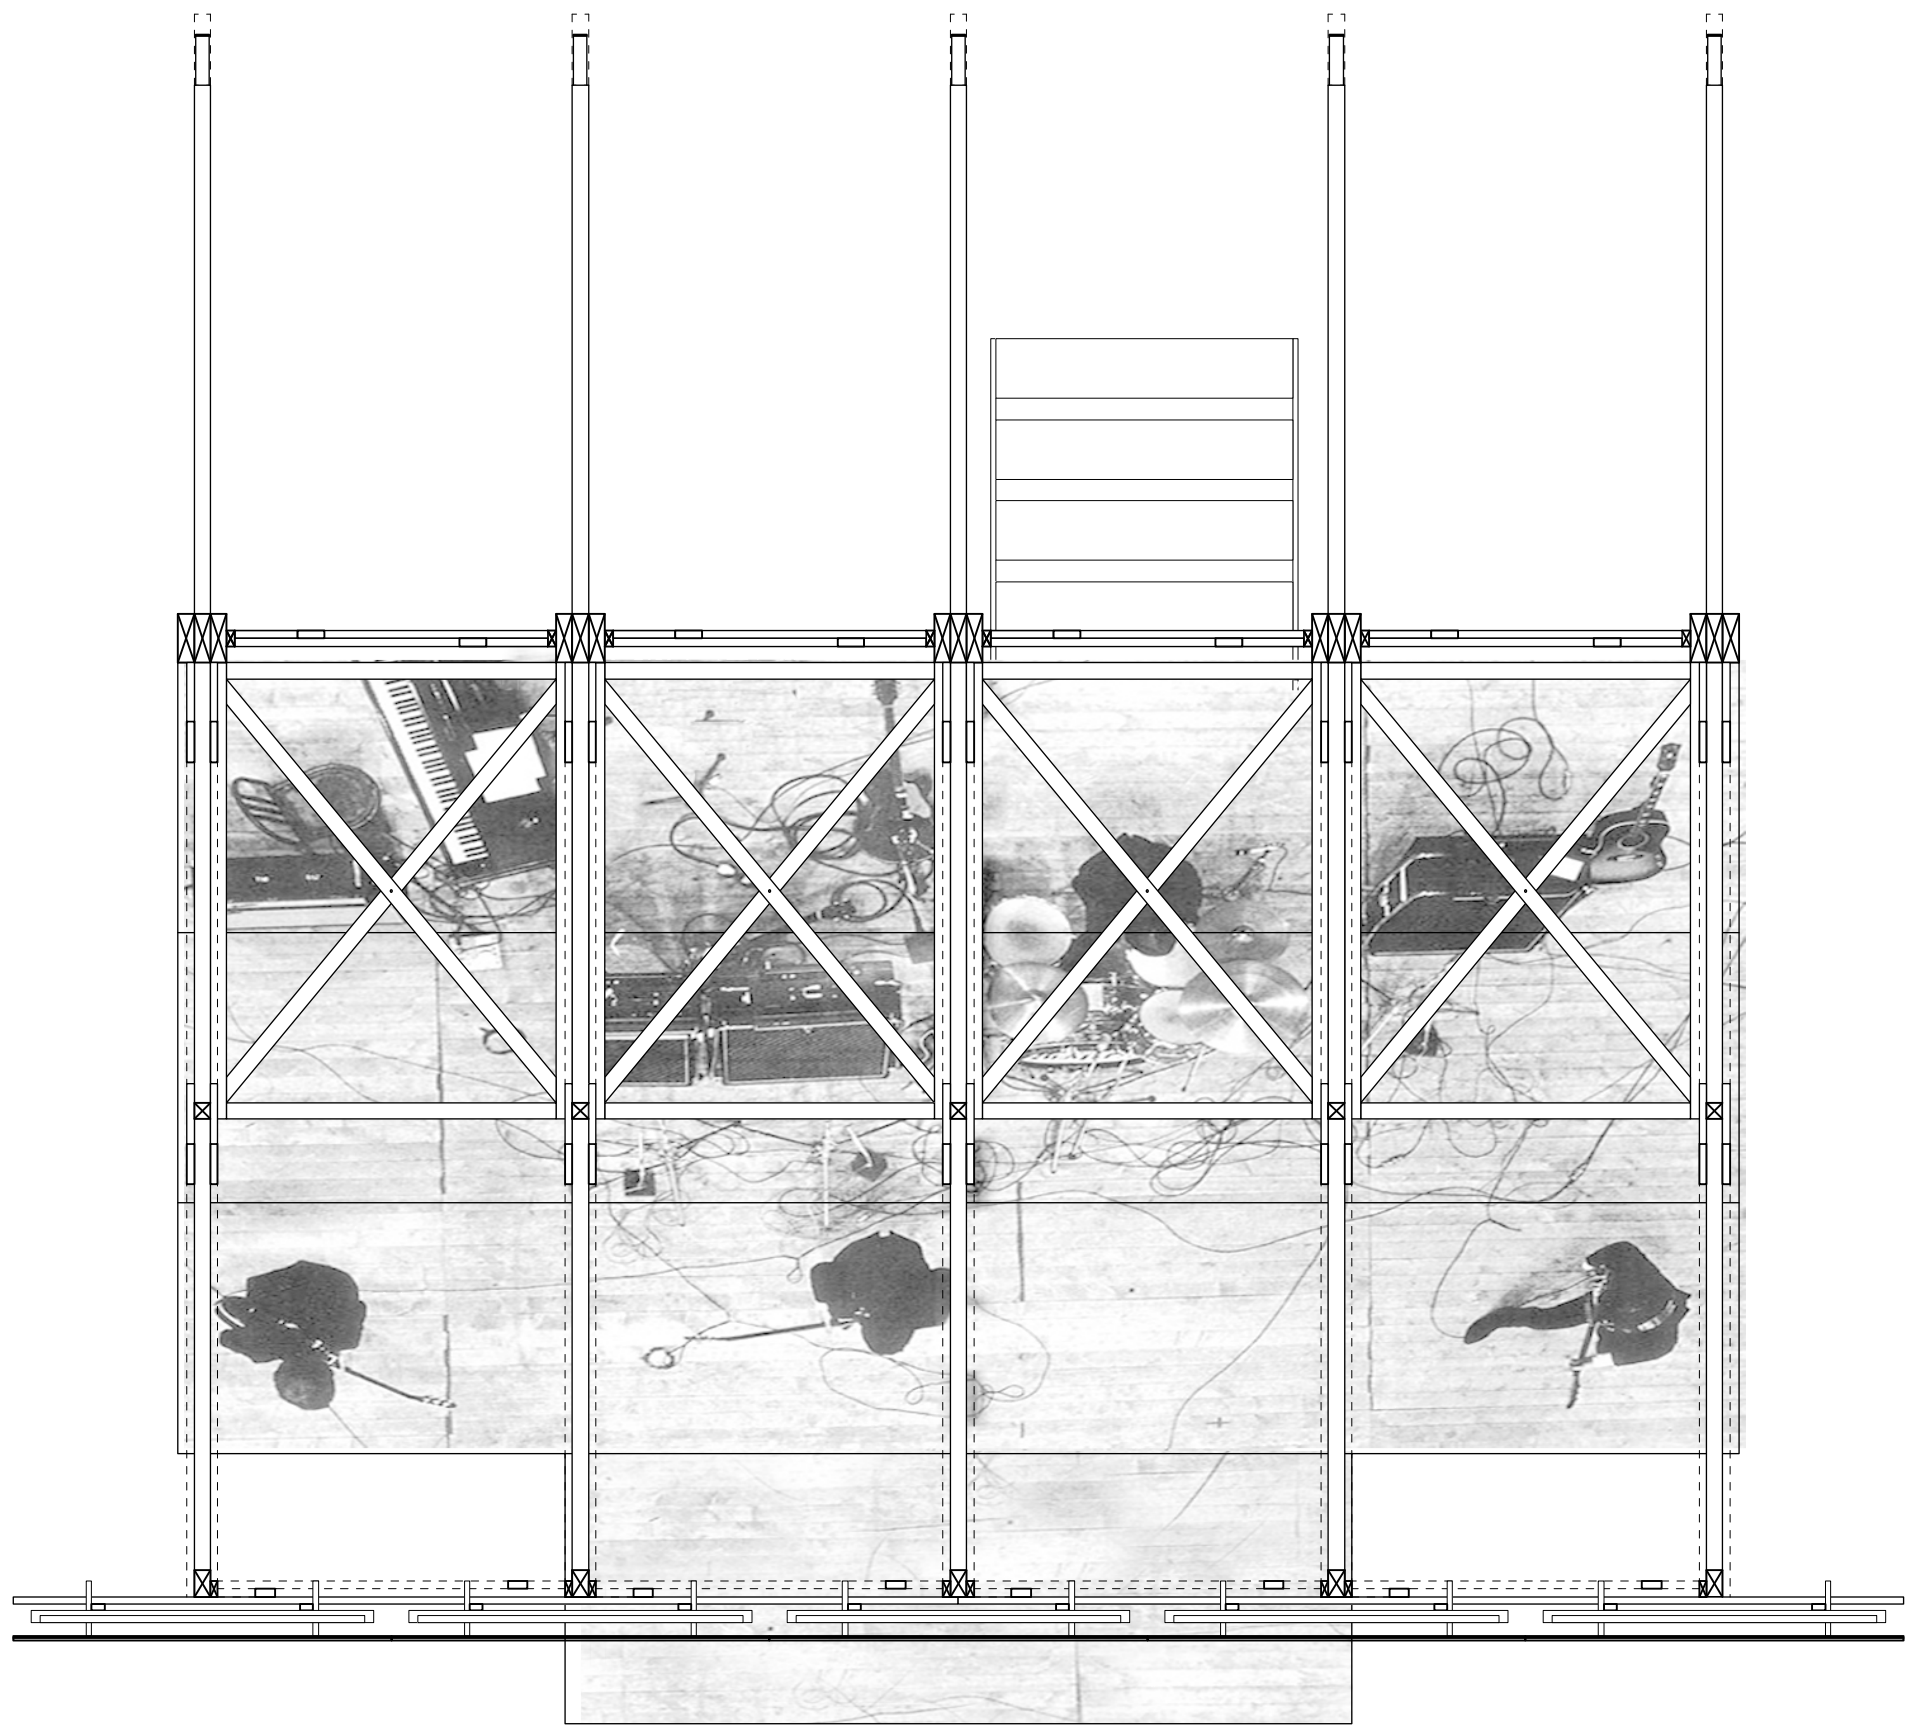
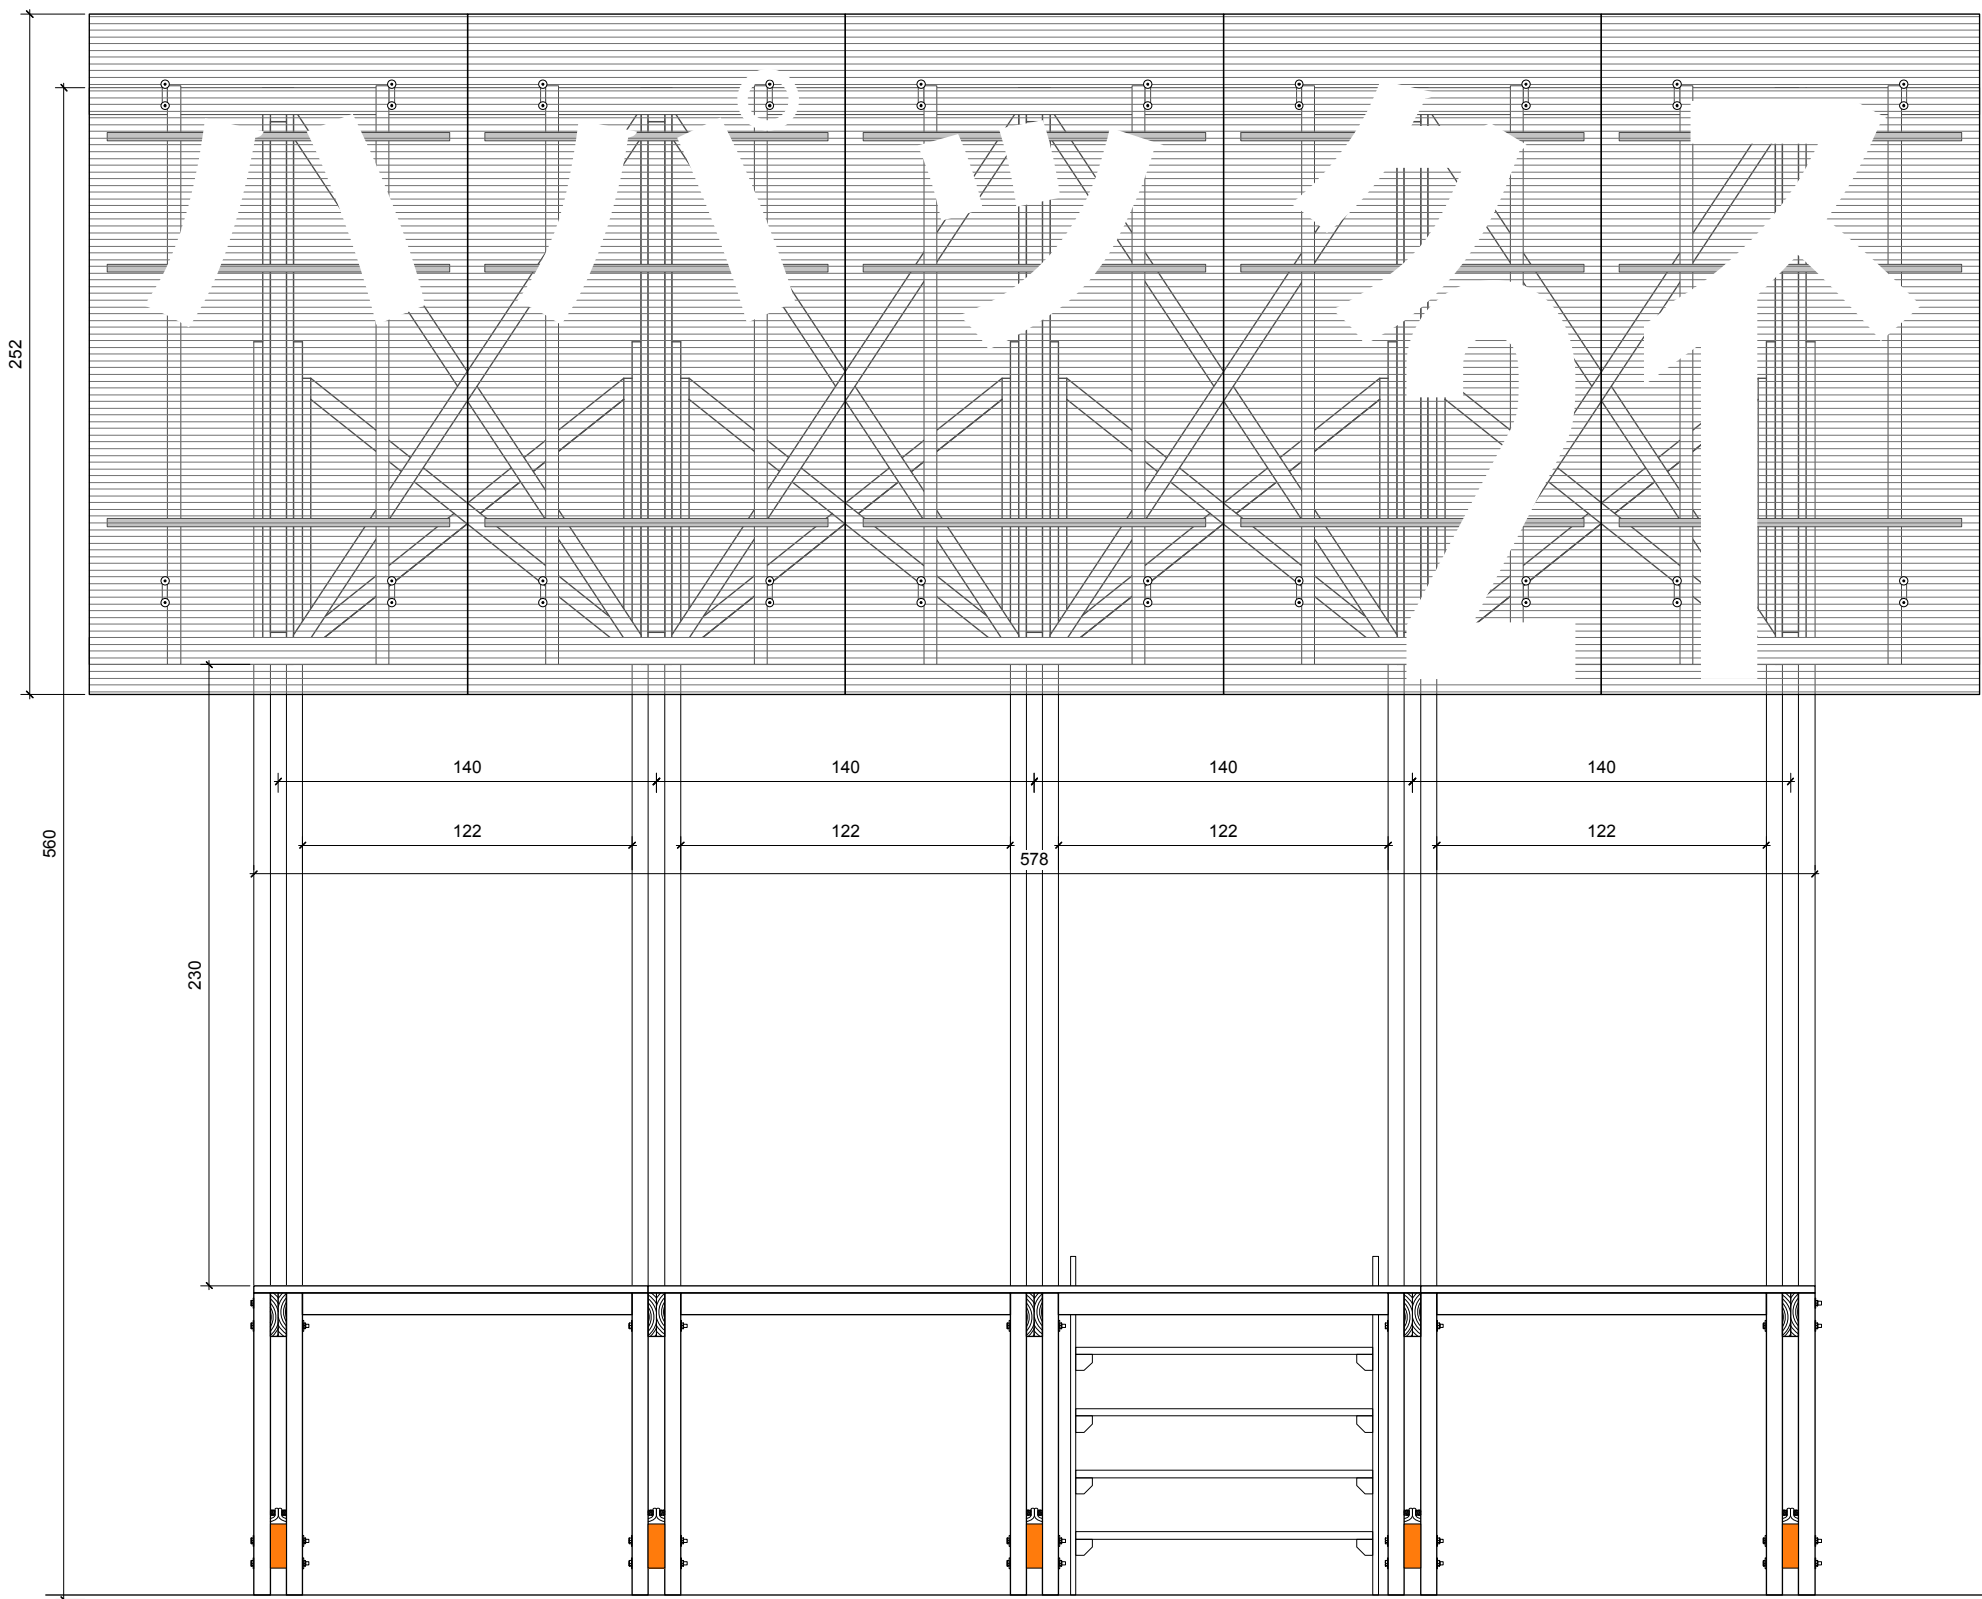


LA SCÈNE
[Rôle principal]


Langage Structure pure

Programme Estrade couverte pour spectacles

Dégagé sur la place et le panorama, la scène est couronnée d'une épaisse structure en porte-à-faux.
Le rapport de masse entre le vide du plateau et la console au dessus génère la monumentalité du fronton. Vu de profil, la structure révèle alors son fonctionnement statique.
Conçu comme une folie éphémère, ce dispositif montable - démontable cadrera prochainement d'autres perspectives.

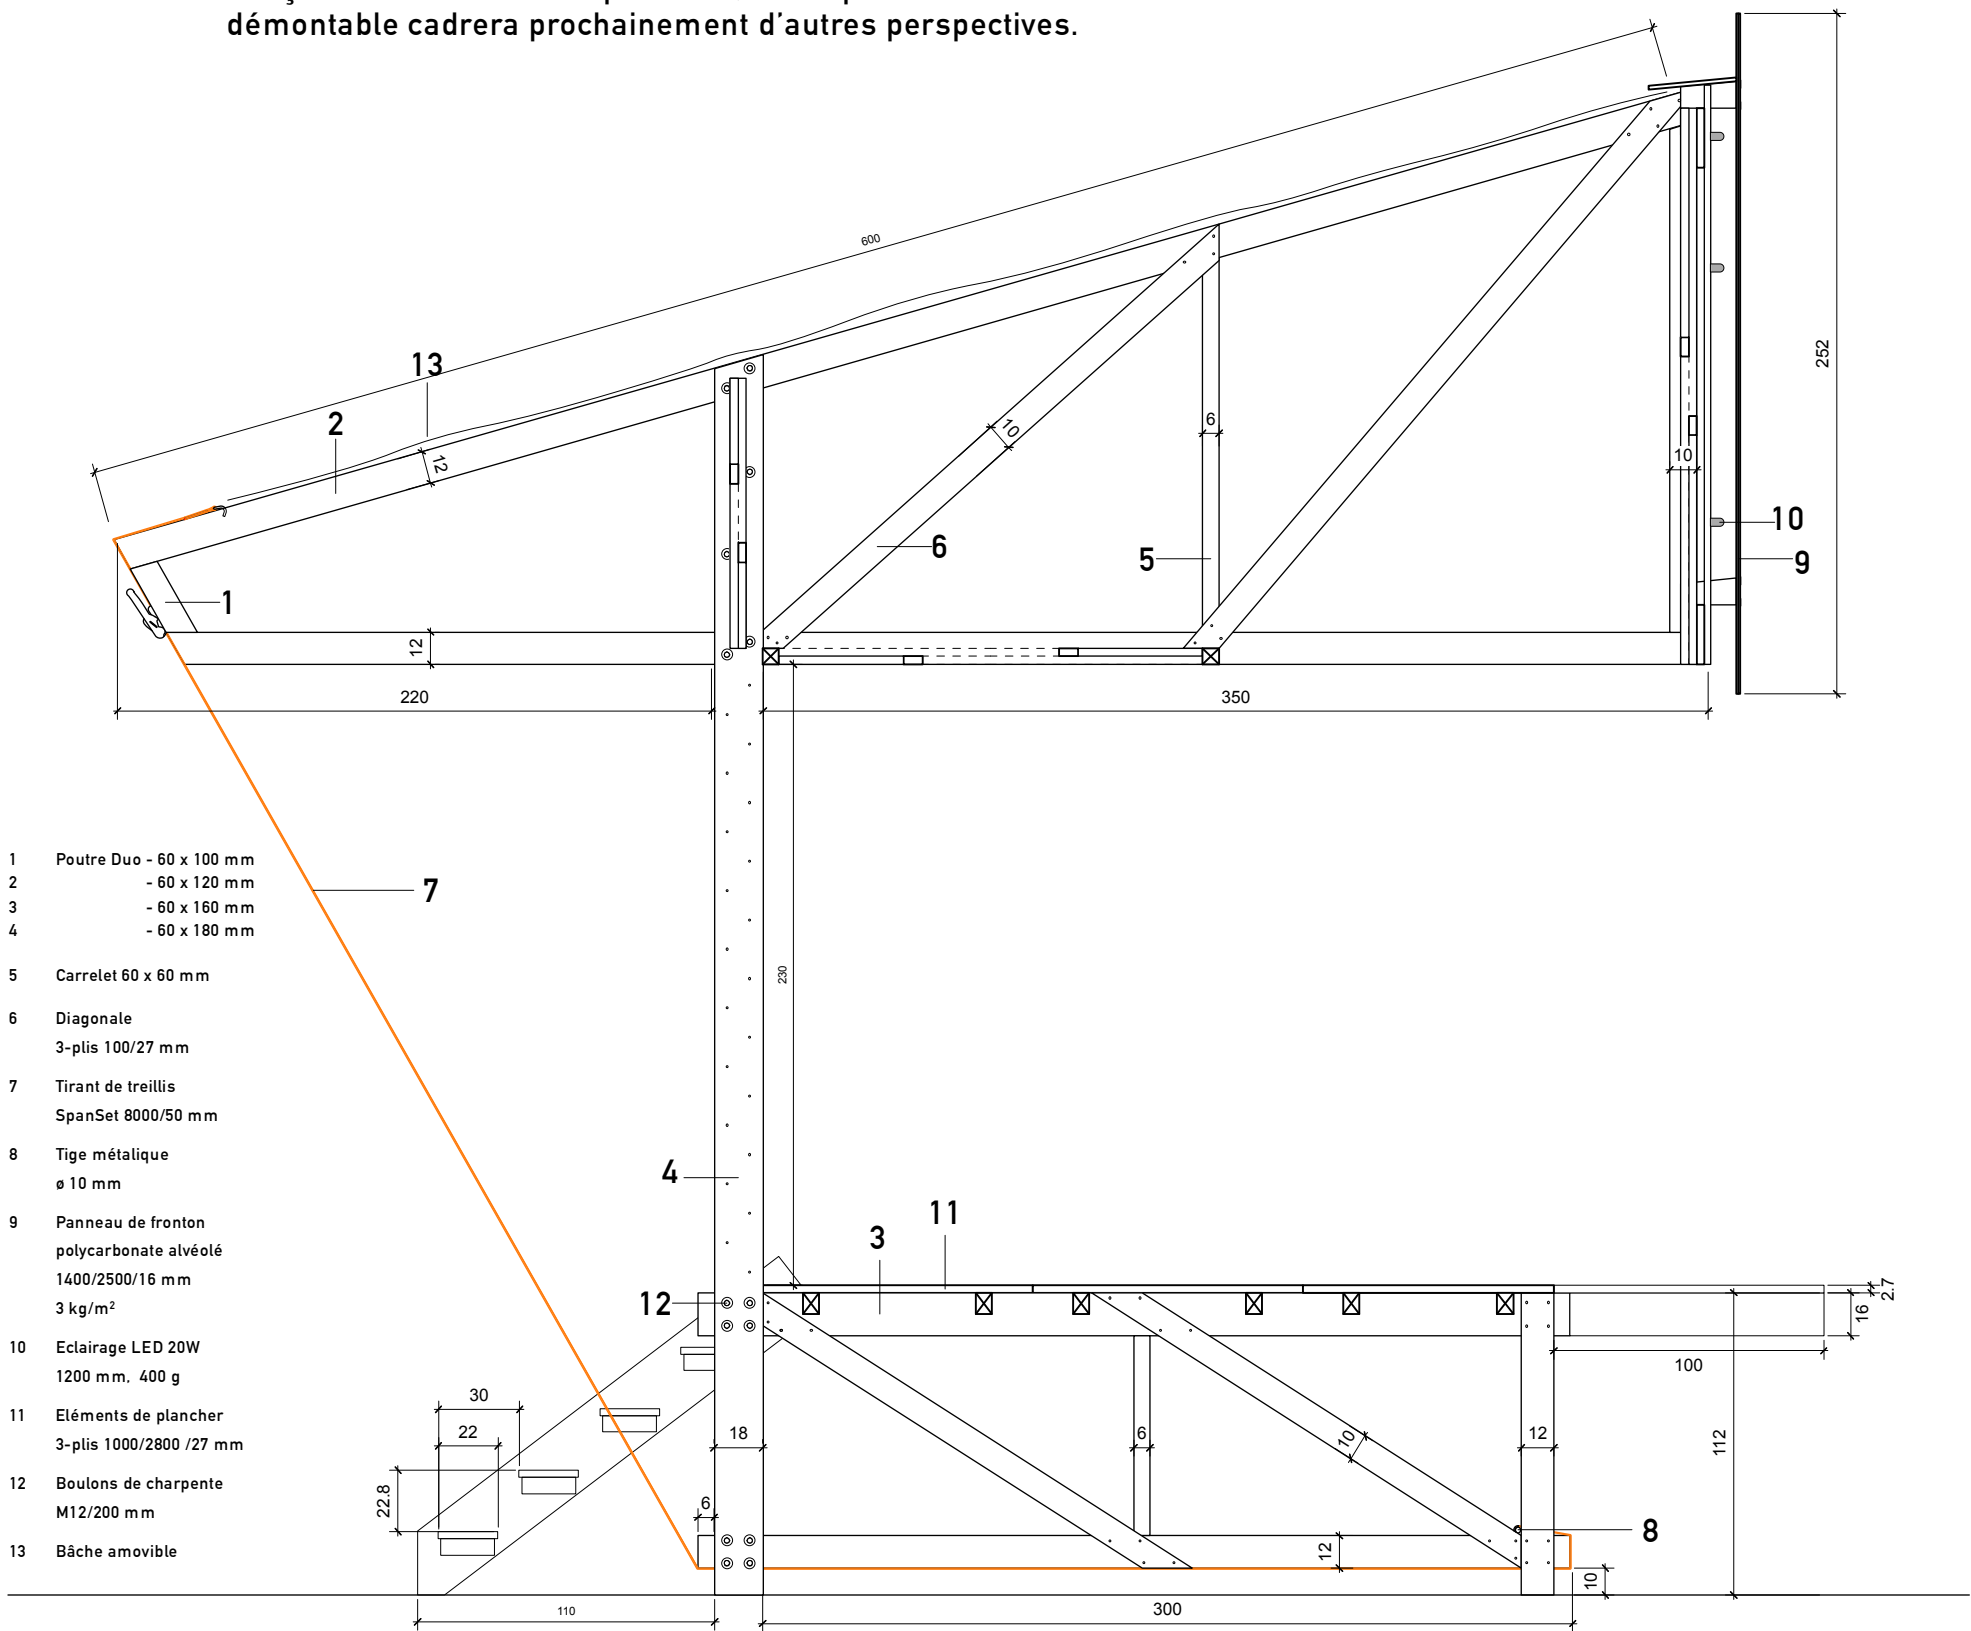

0.5 1 3 m

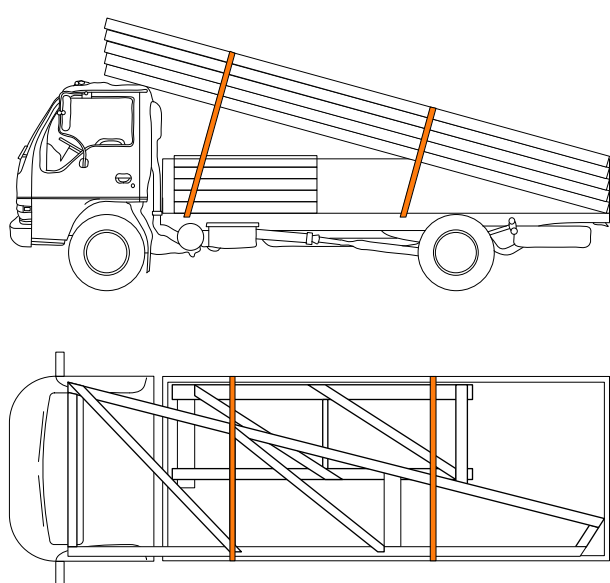

- A : 2A + 3A' treillis inférieur
B : 5 x poteaux 18 - 18 cm
C : 5 x treillis supérieur
D : 4 x 3 cadres de contreventement
E : 7 x éléments de plancher
F : 5 x panneaux de fronton
G : 70x boulons de charpente (M12/200 mm)
H : 5 x SpanSet AK 408 29

