






Vues des espaces intérieurs

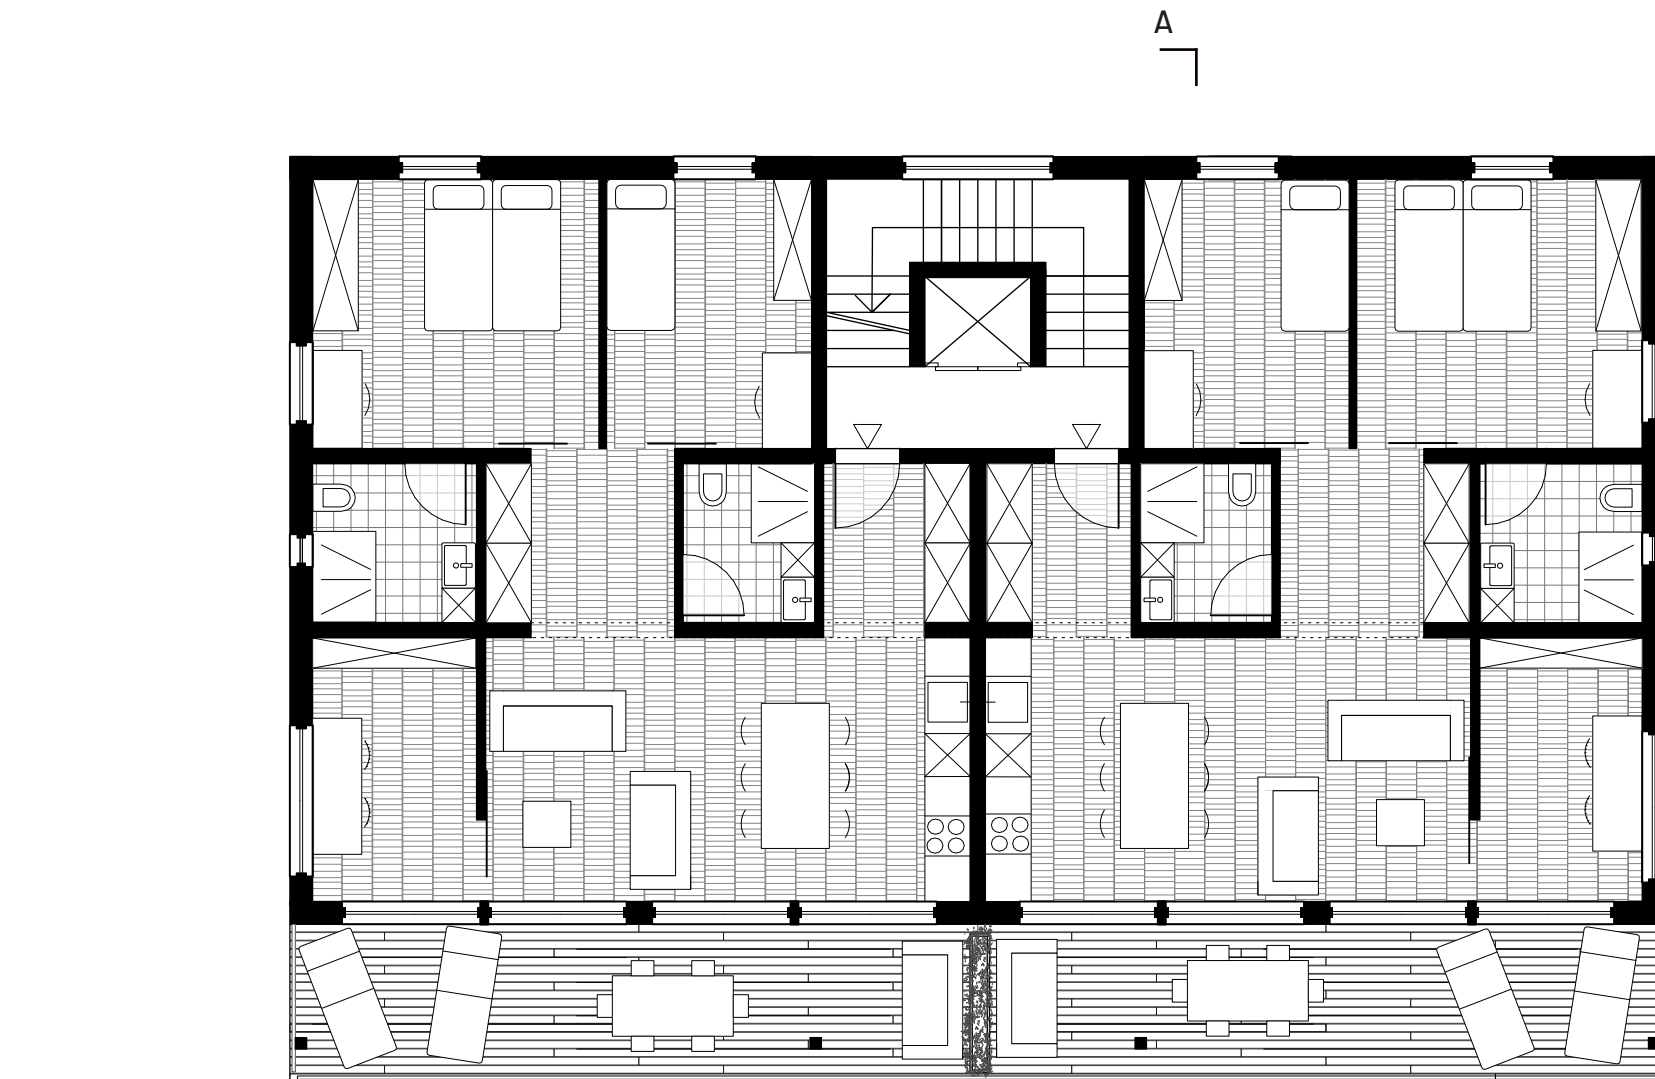

Plan étage significatif 1:100

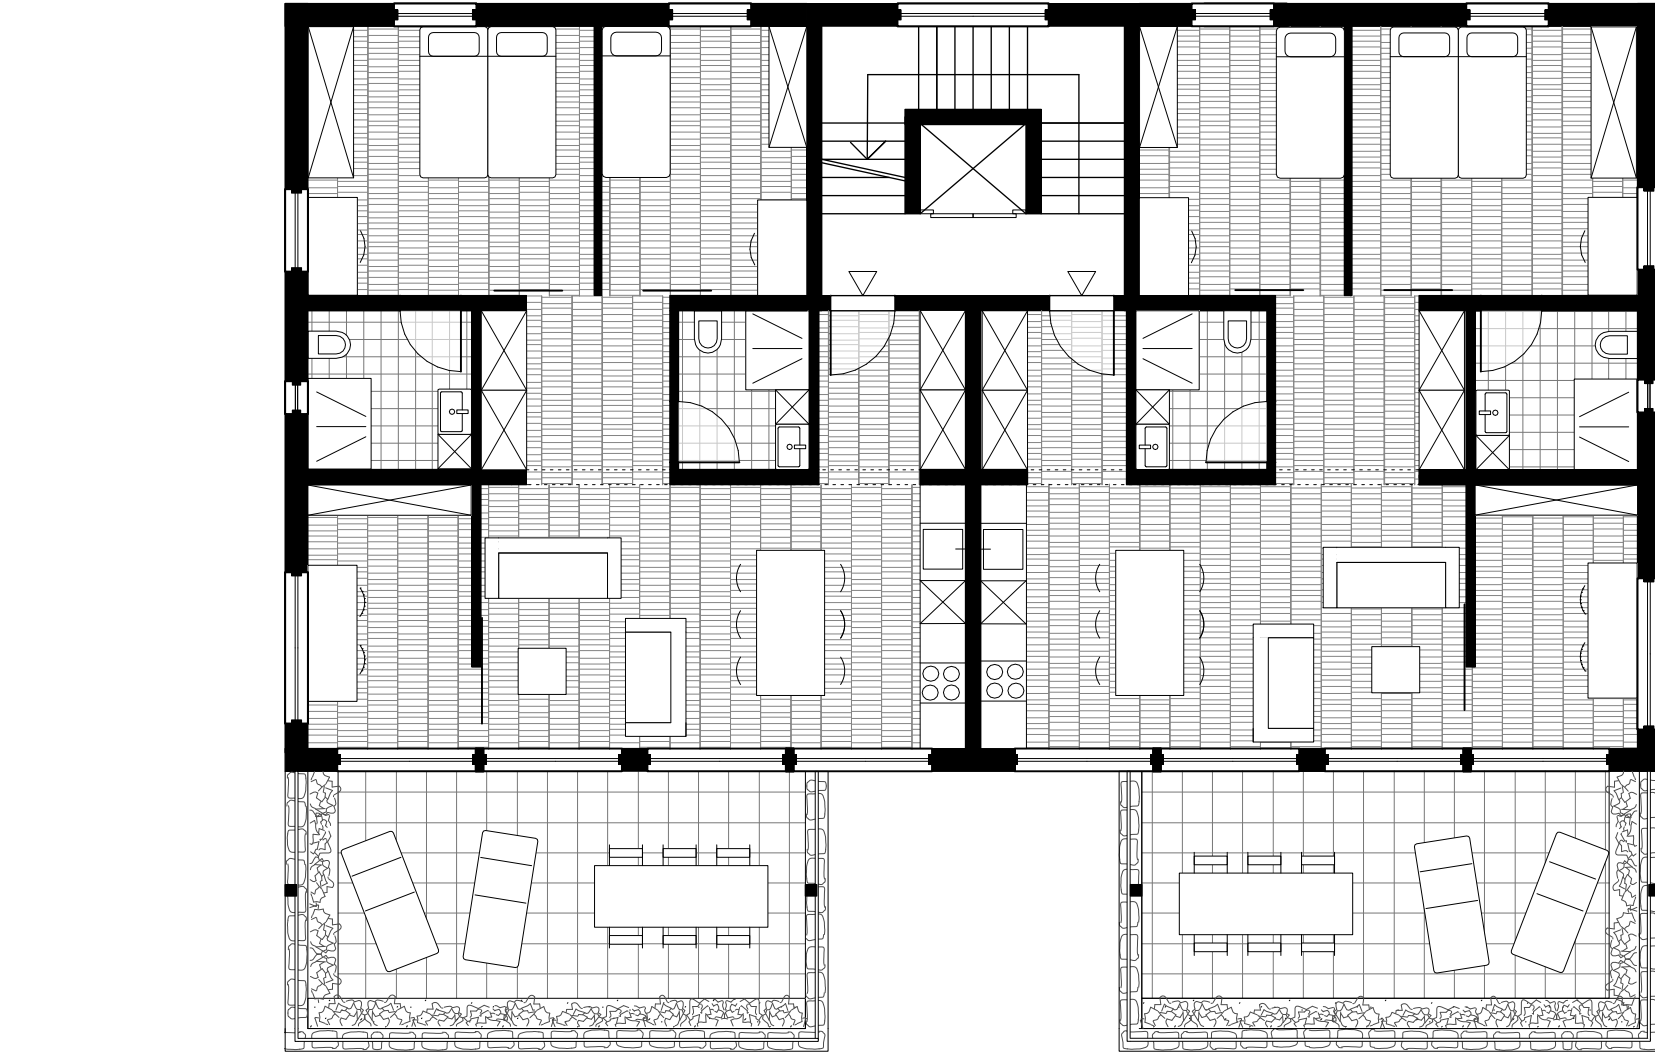

Plan R+1 1:100

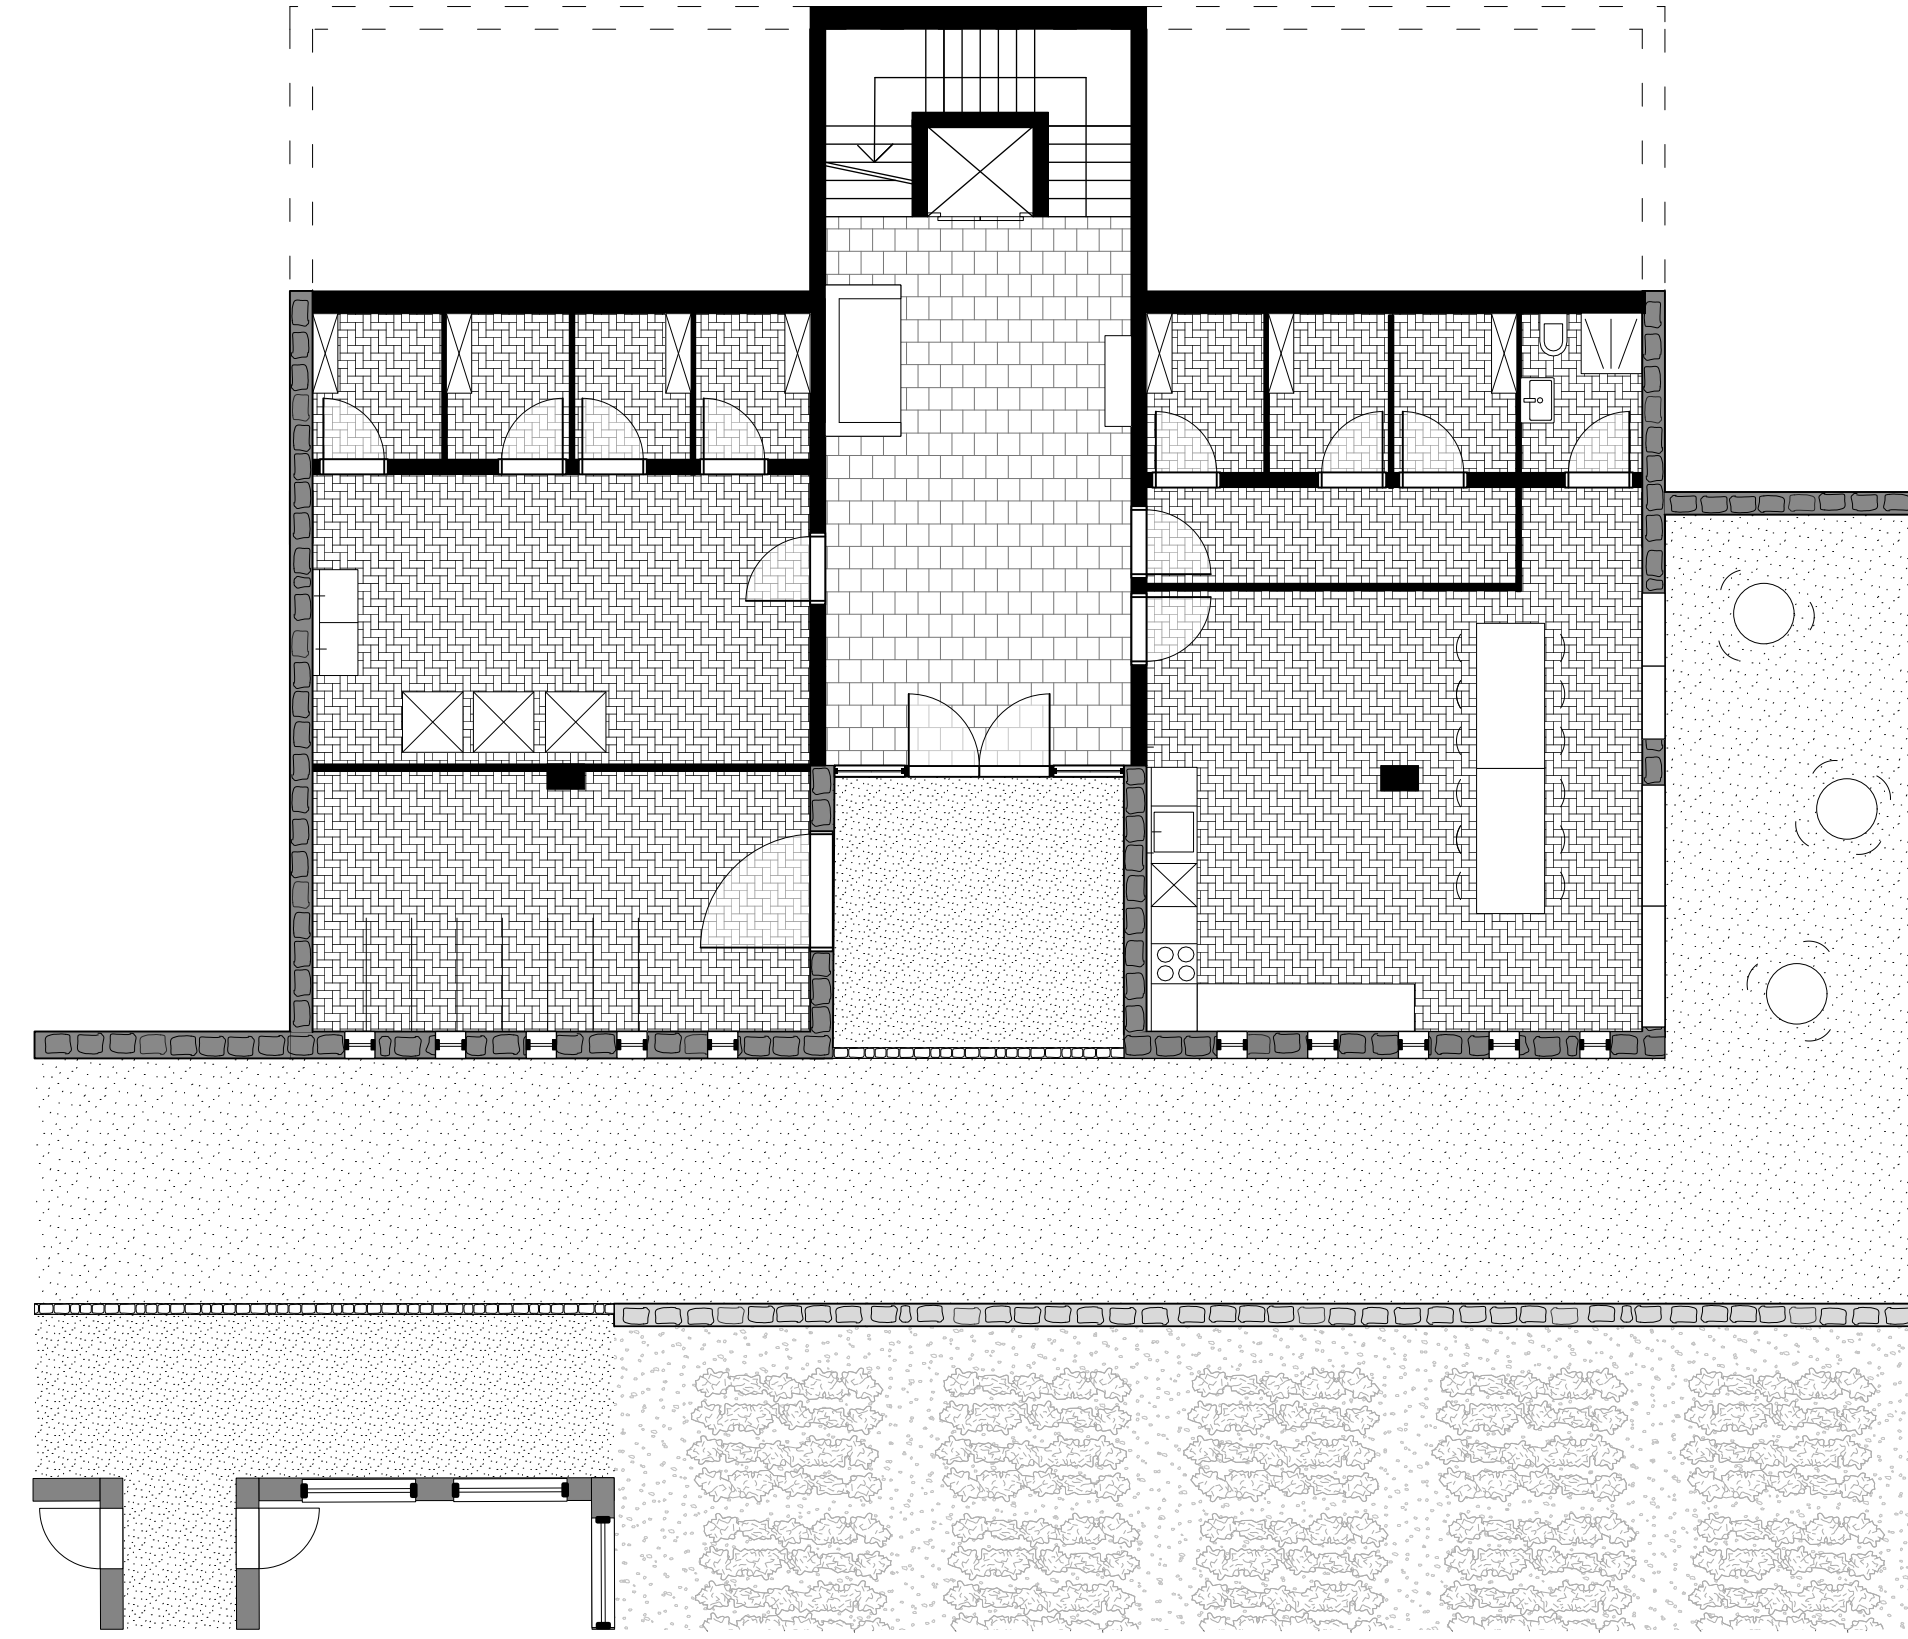


Plan de rez 1:100




Elévation façade sud 1:100



Elévation façade ouest 1:100

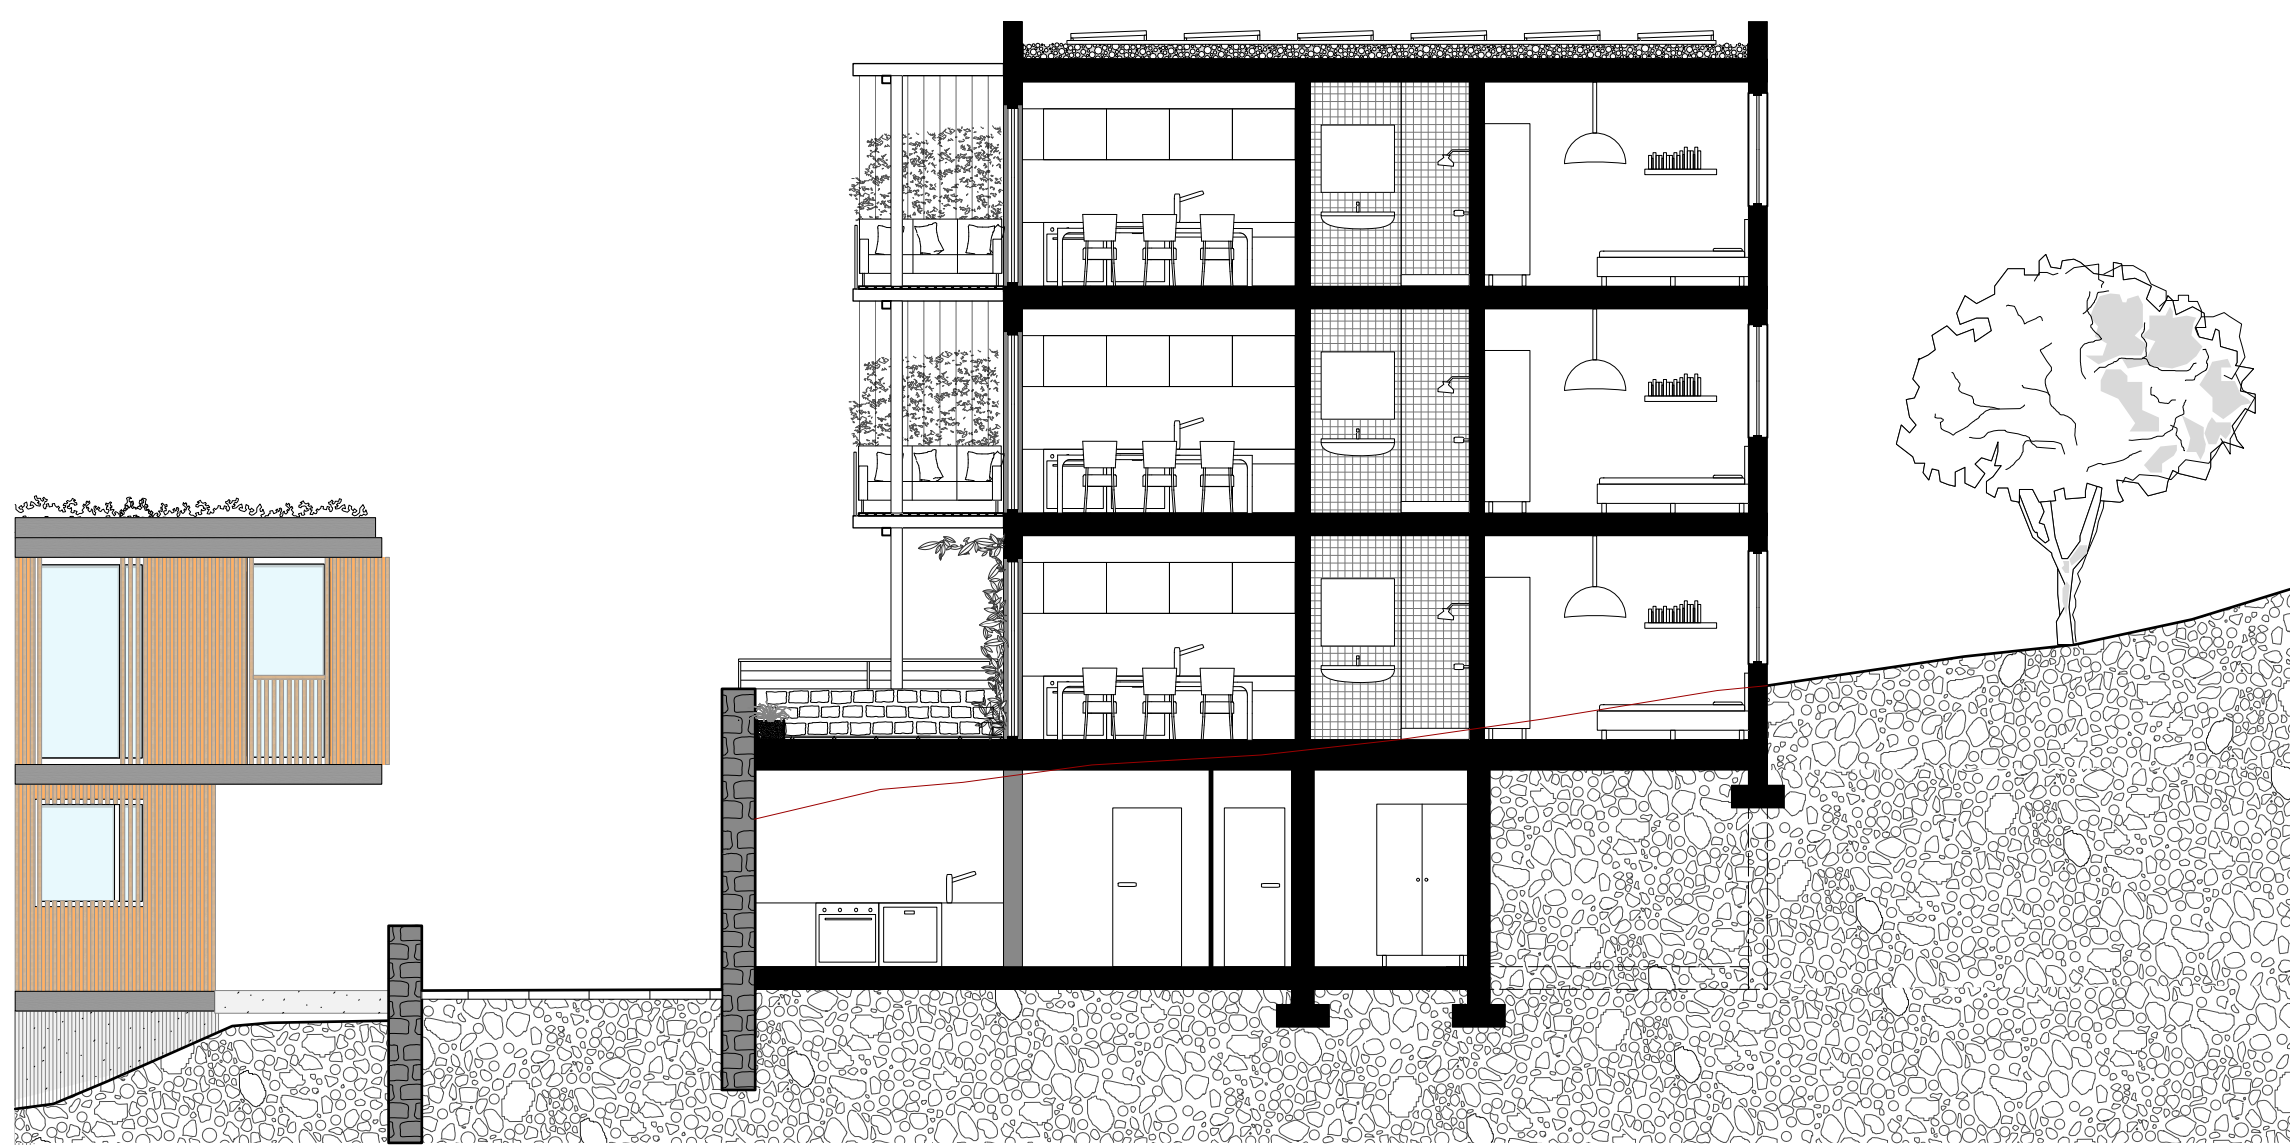


Coupe transversale AA' 1:100

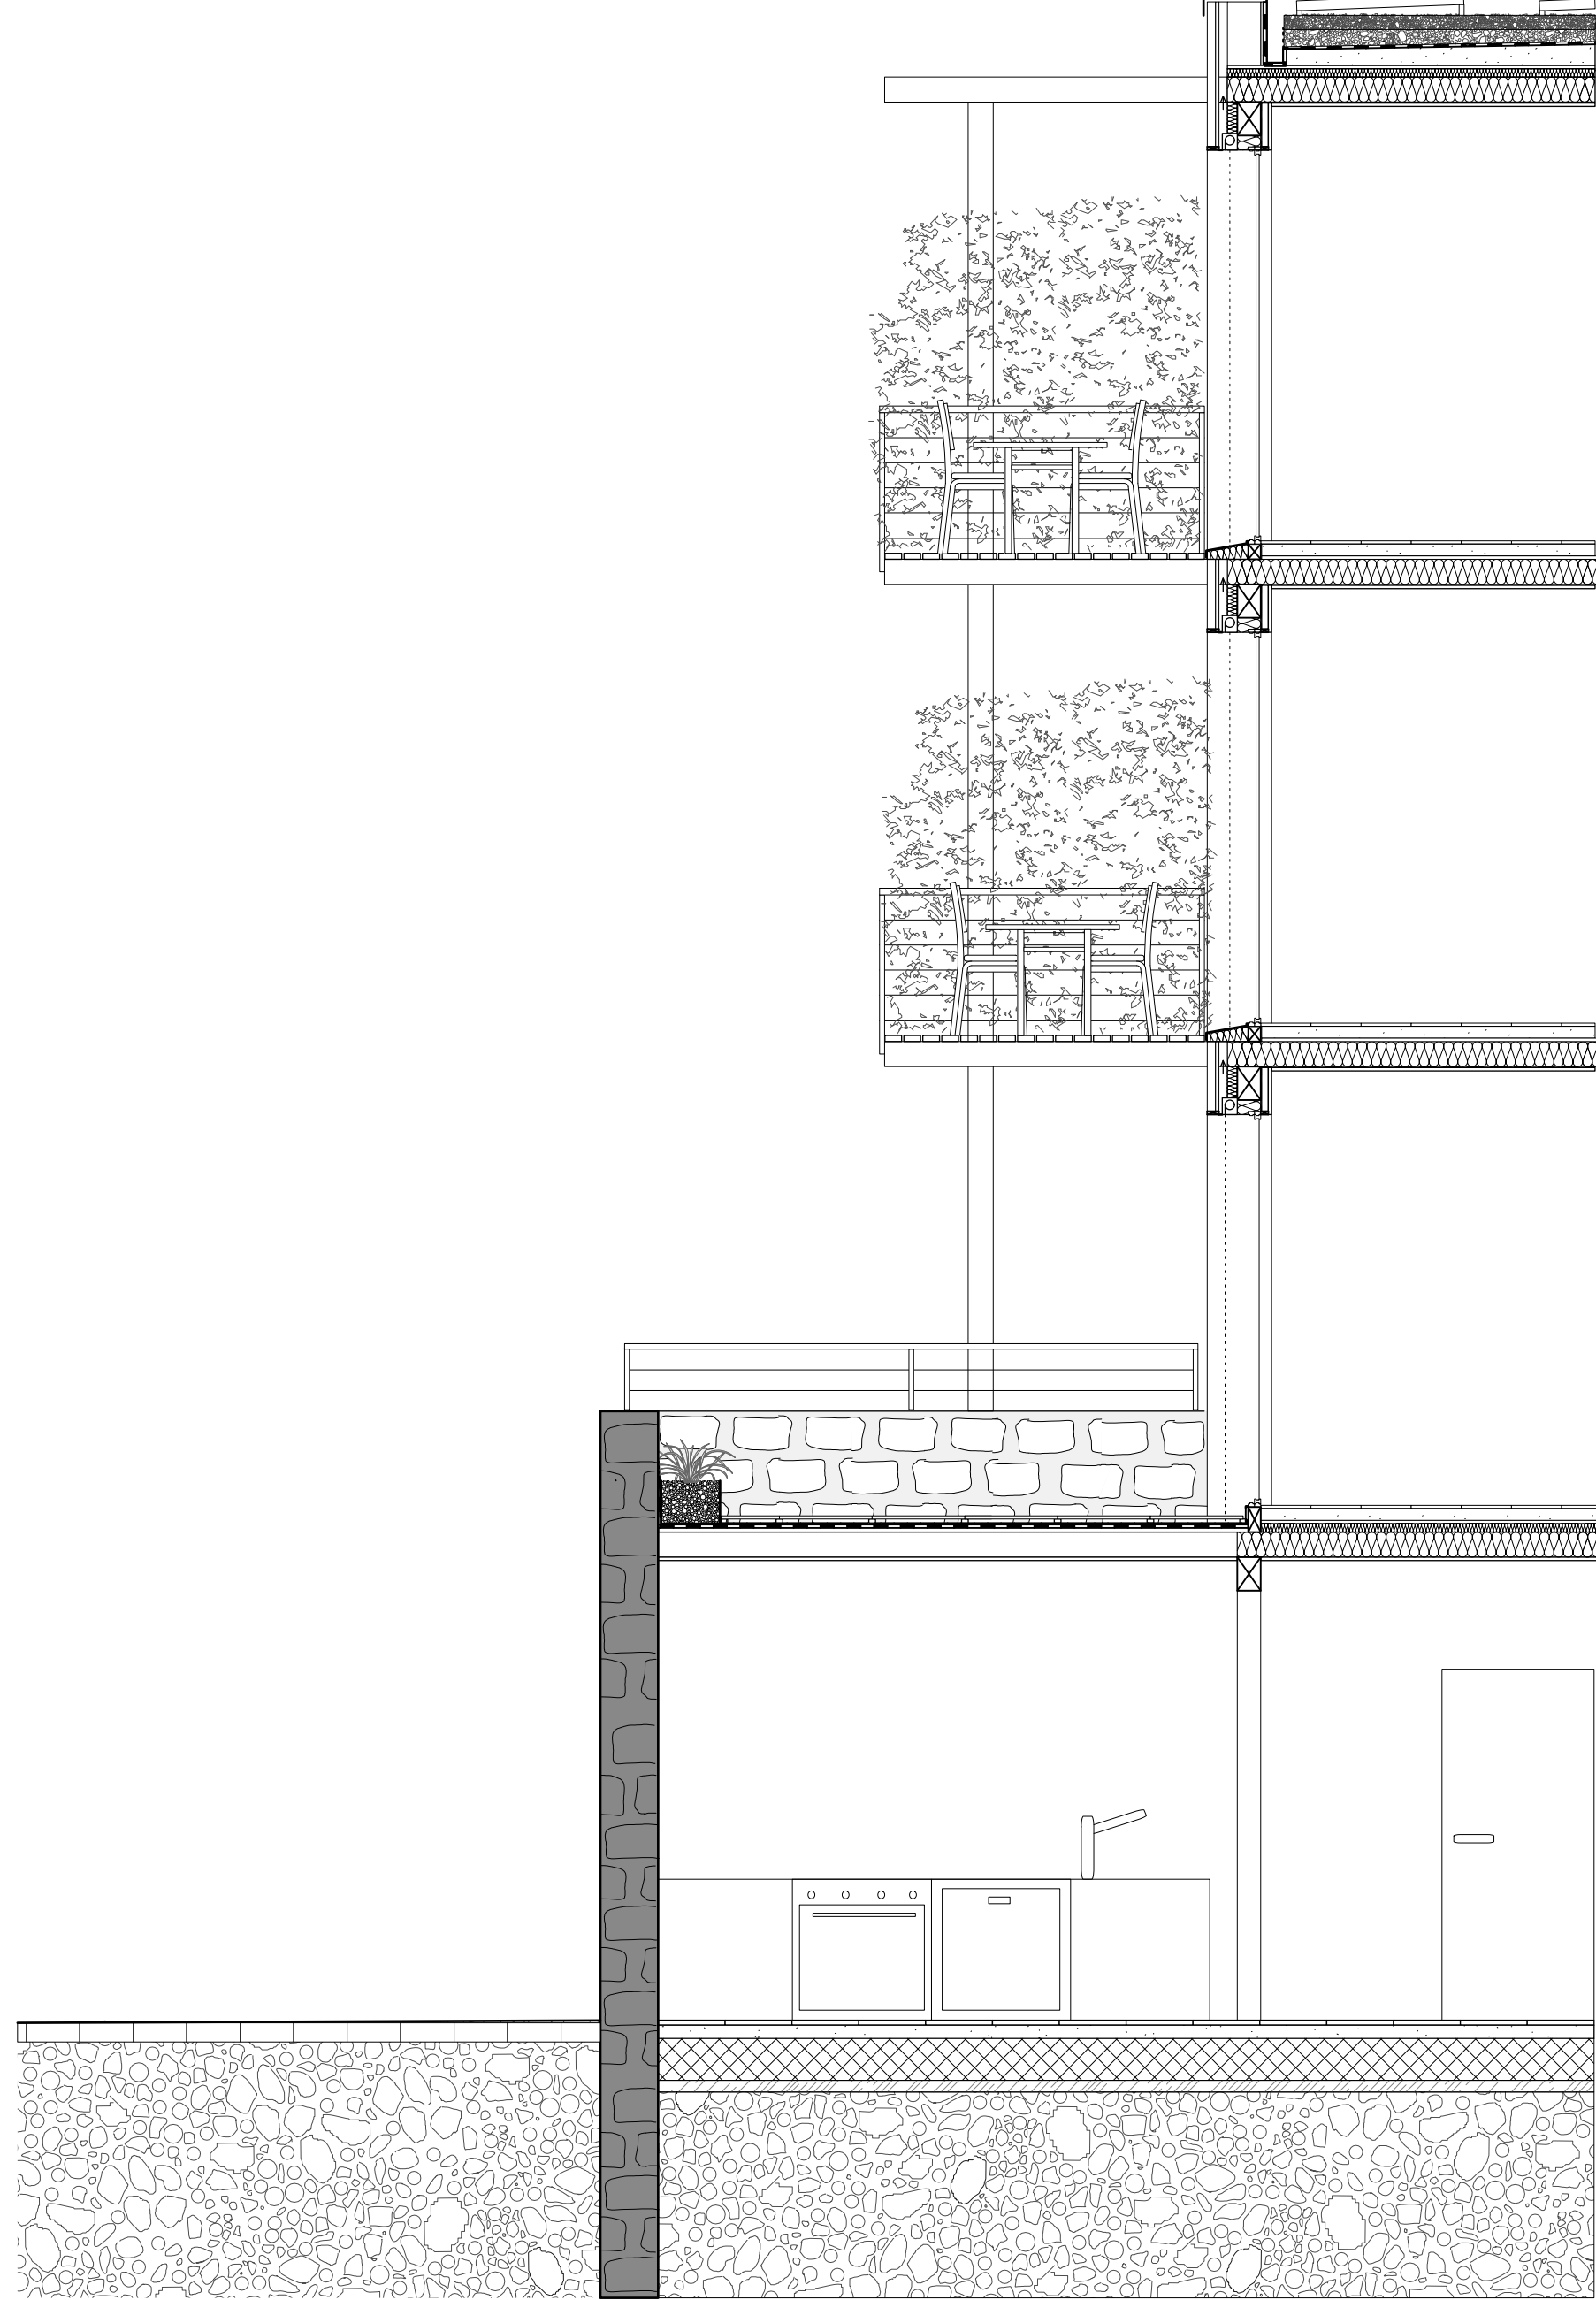

Coupe de détails 1:40



Elévation 1:40

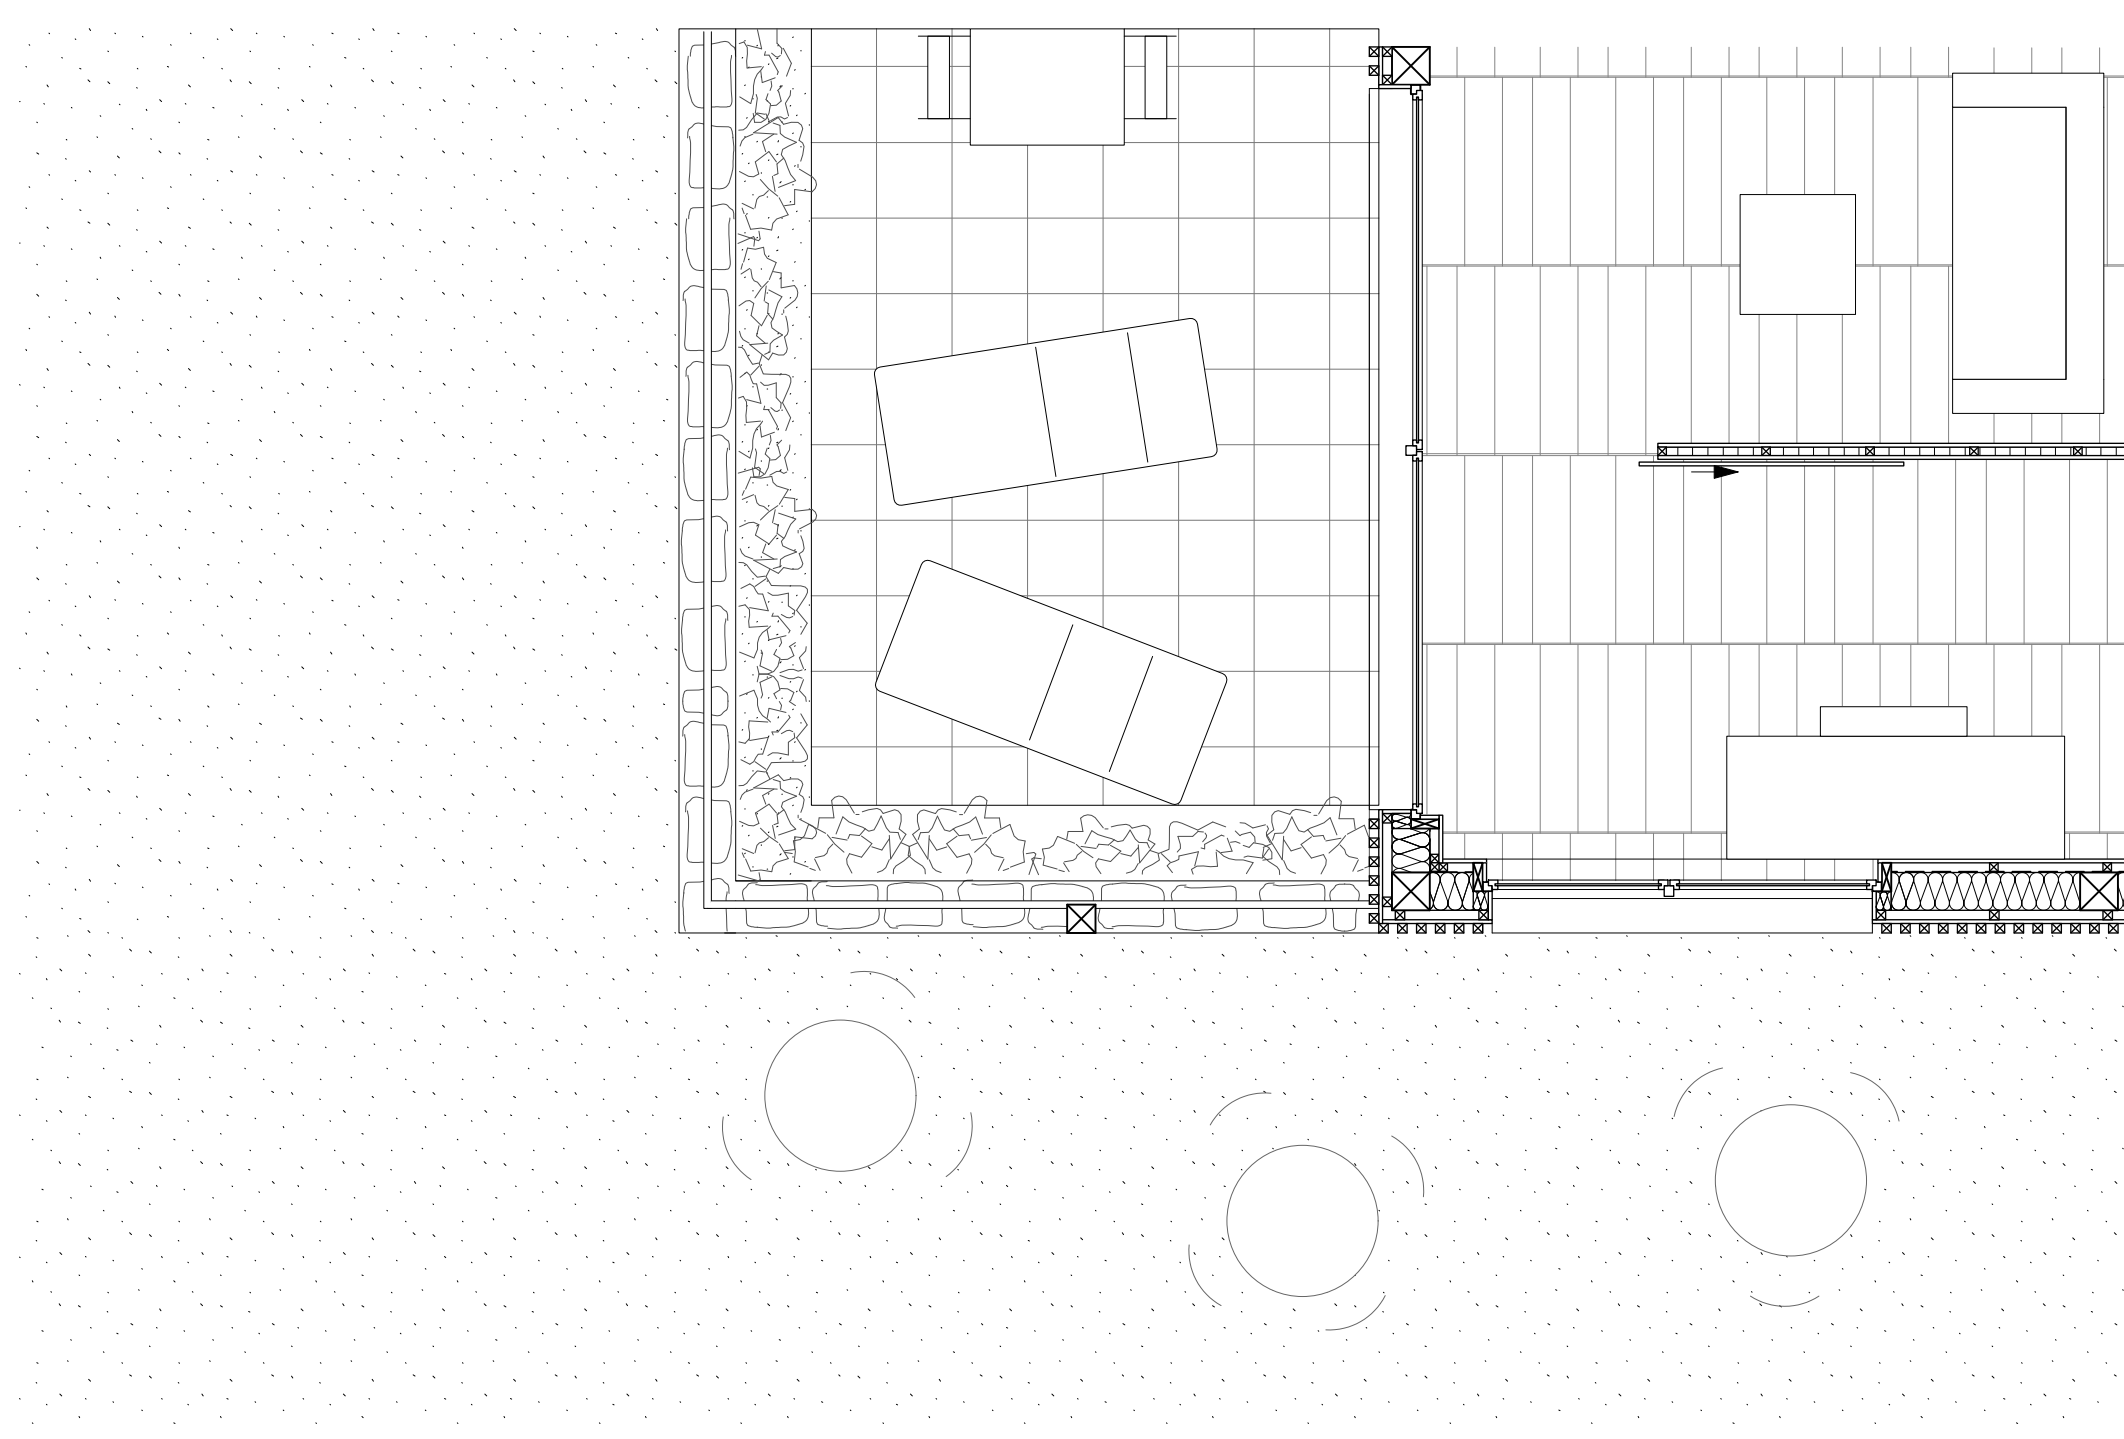

Plan de détails 1:40