



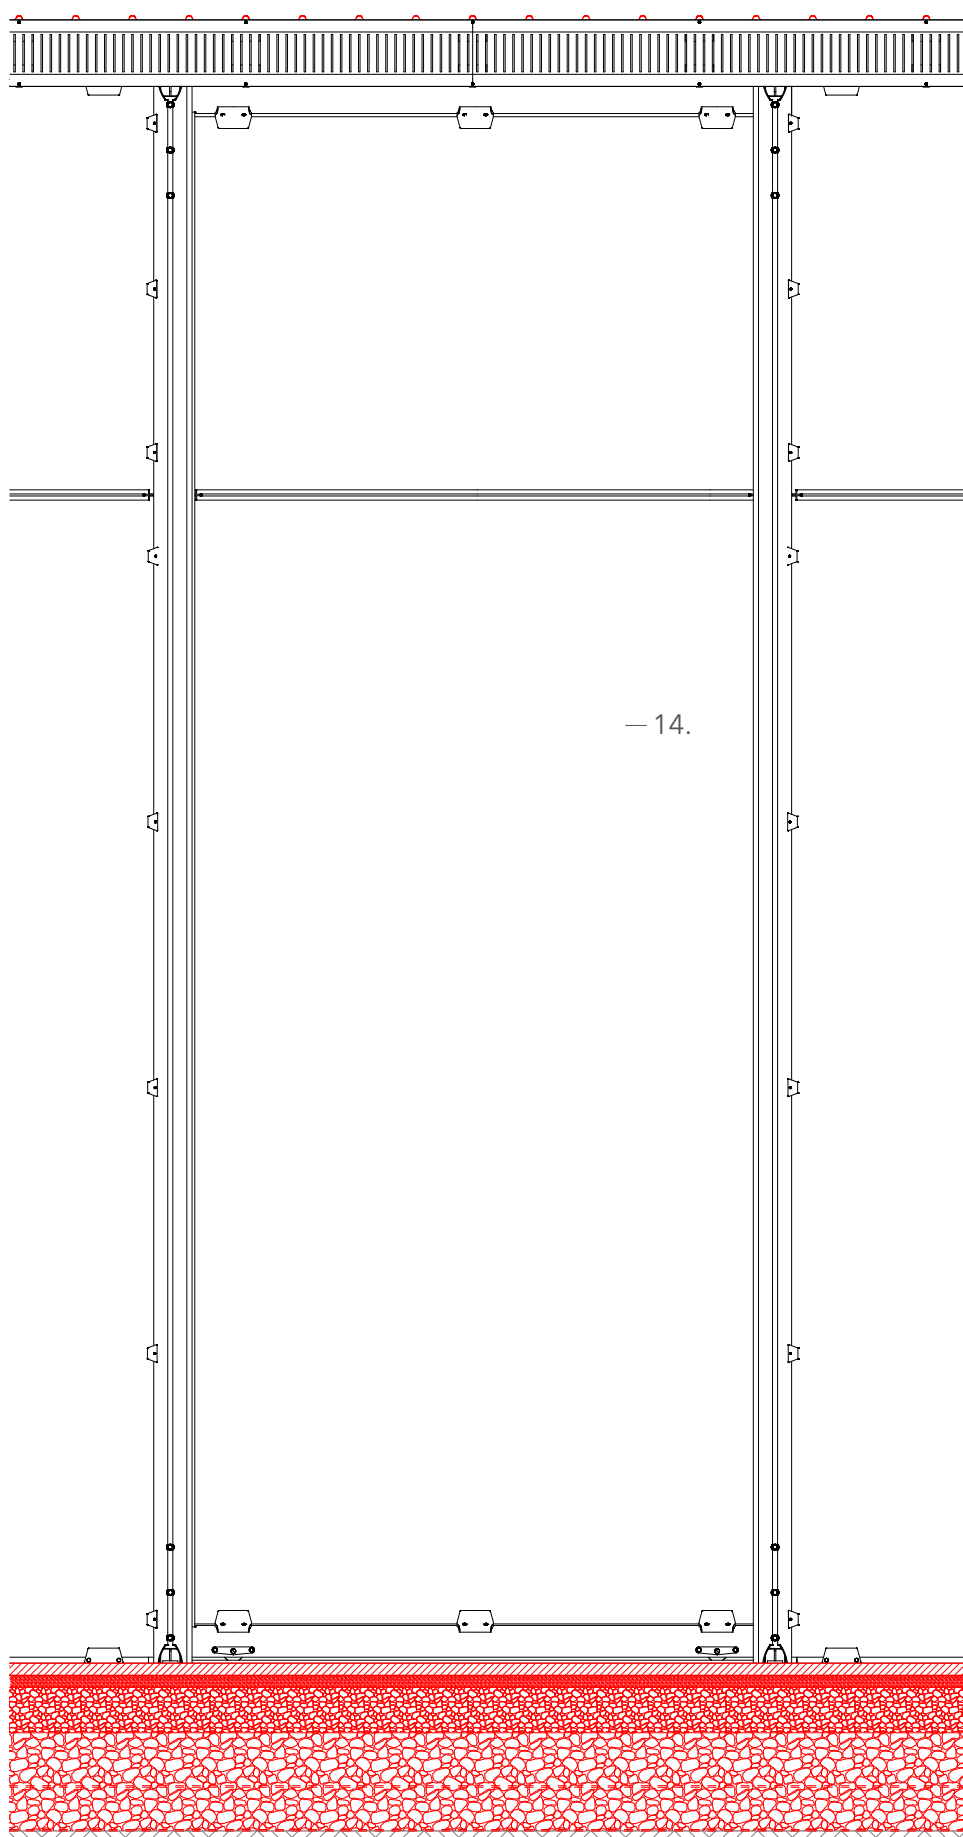


Elevation baie coulissante

1 / 25

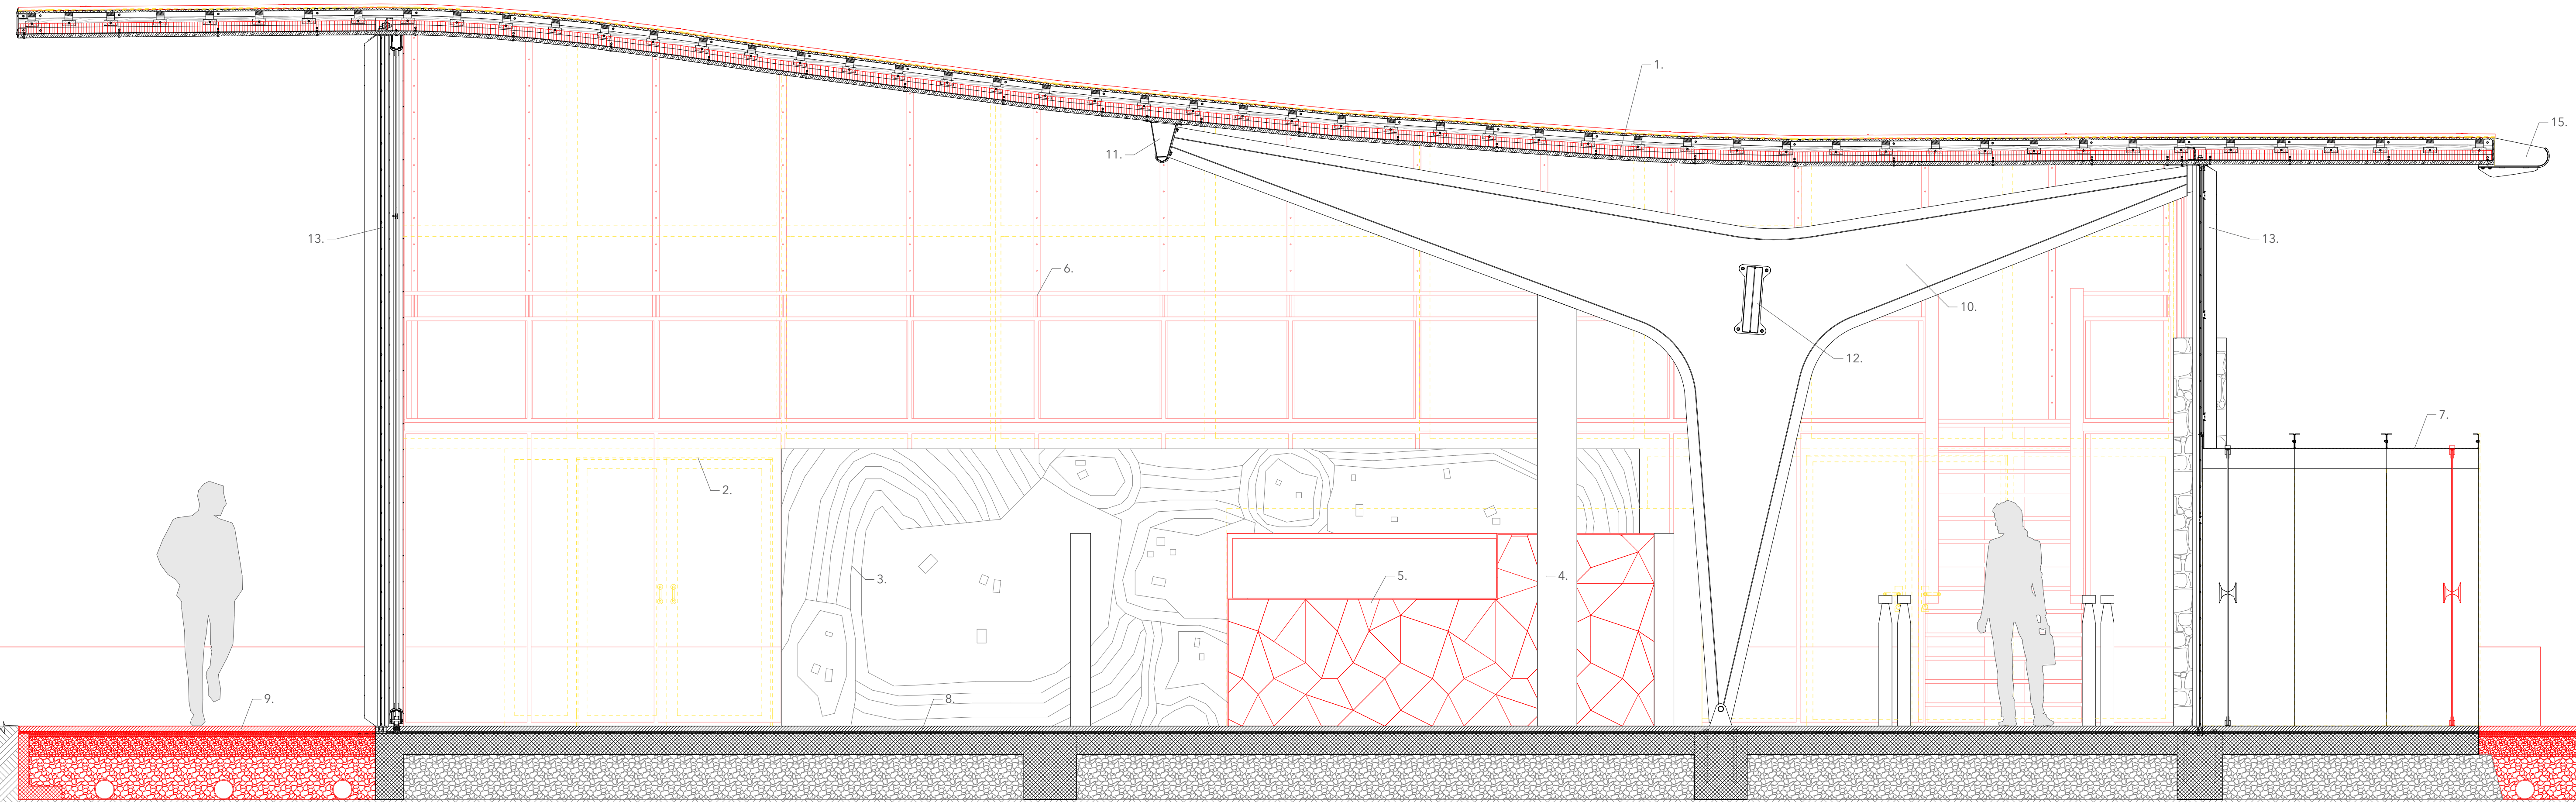


Coupe transversale sur la buvette

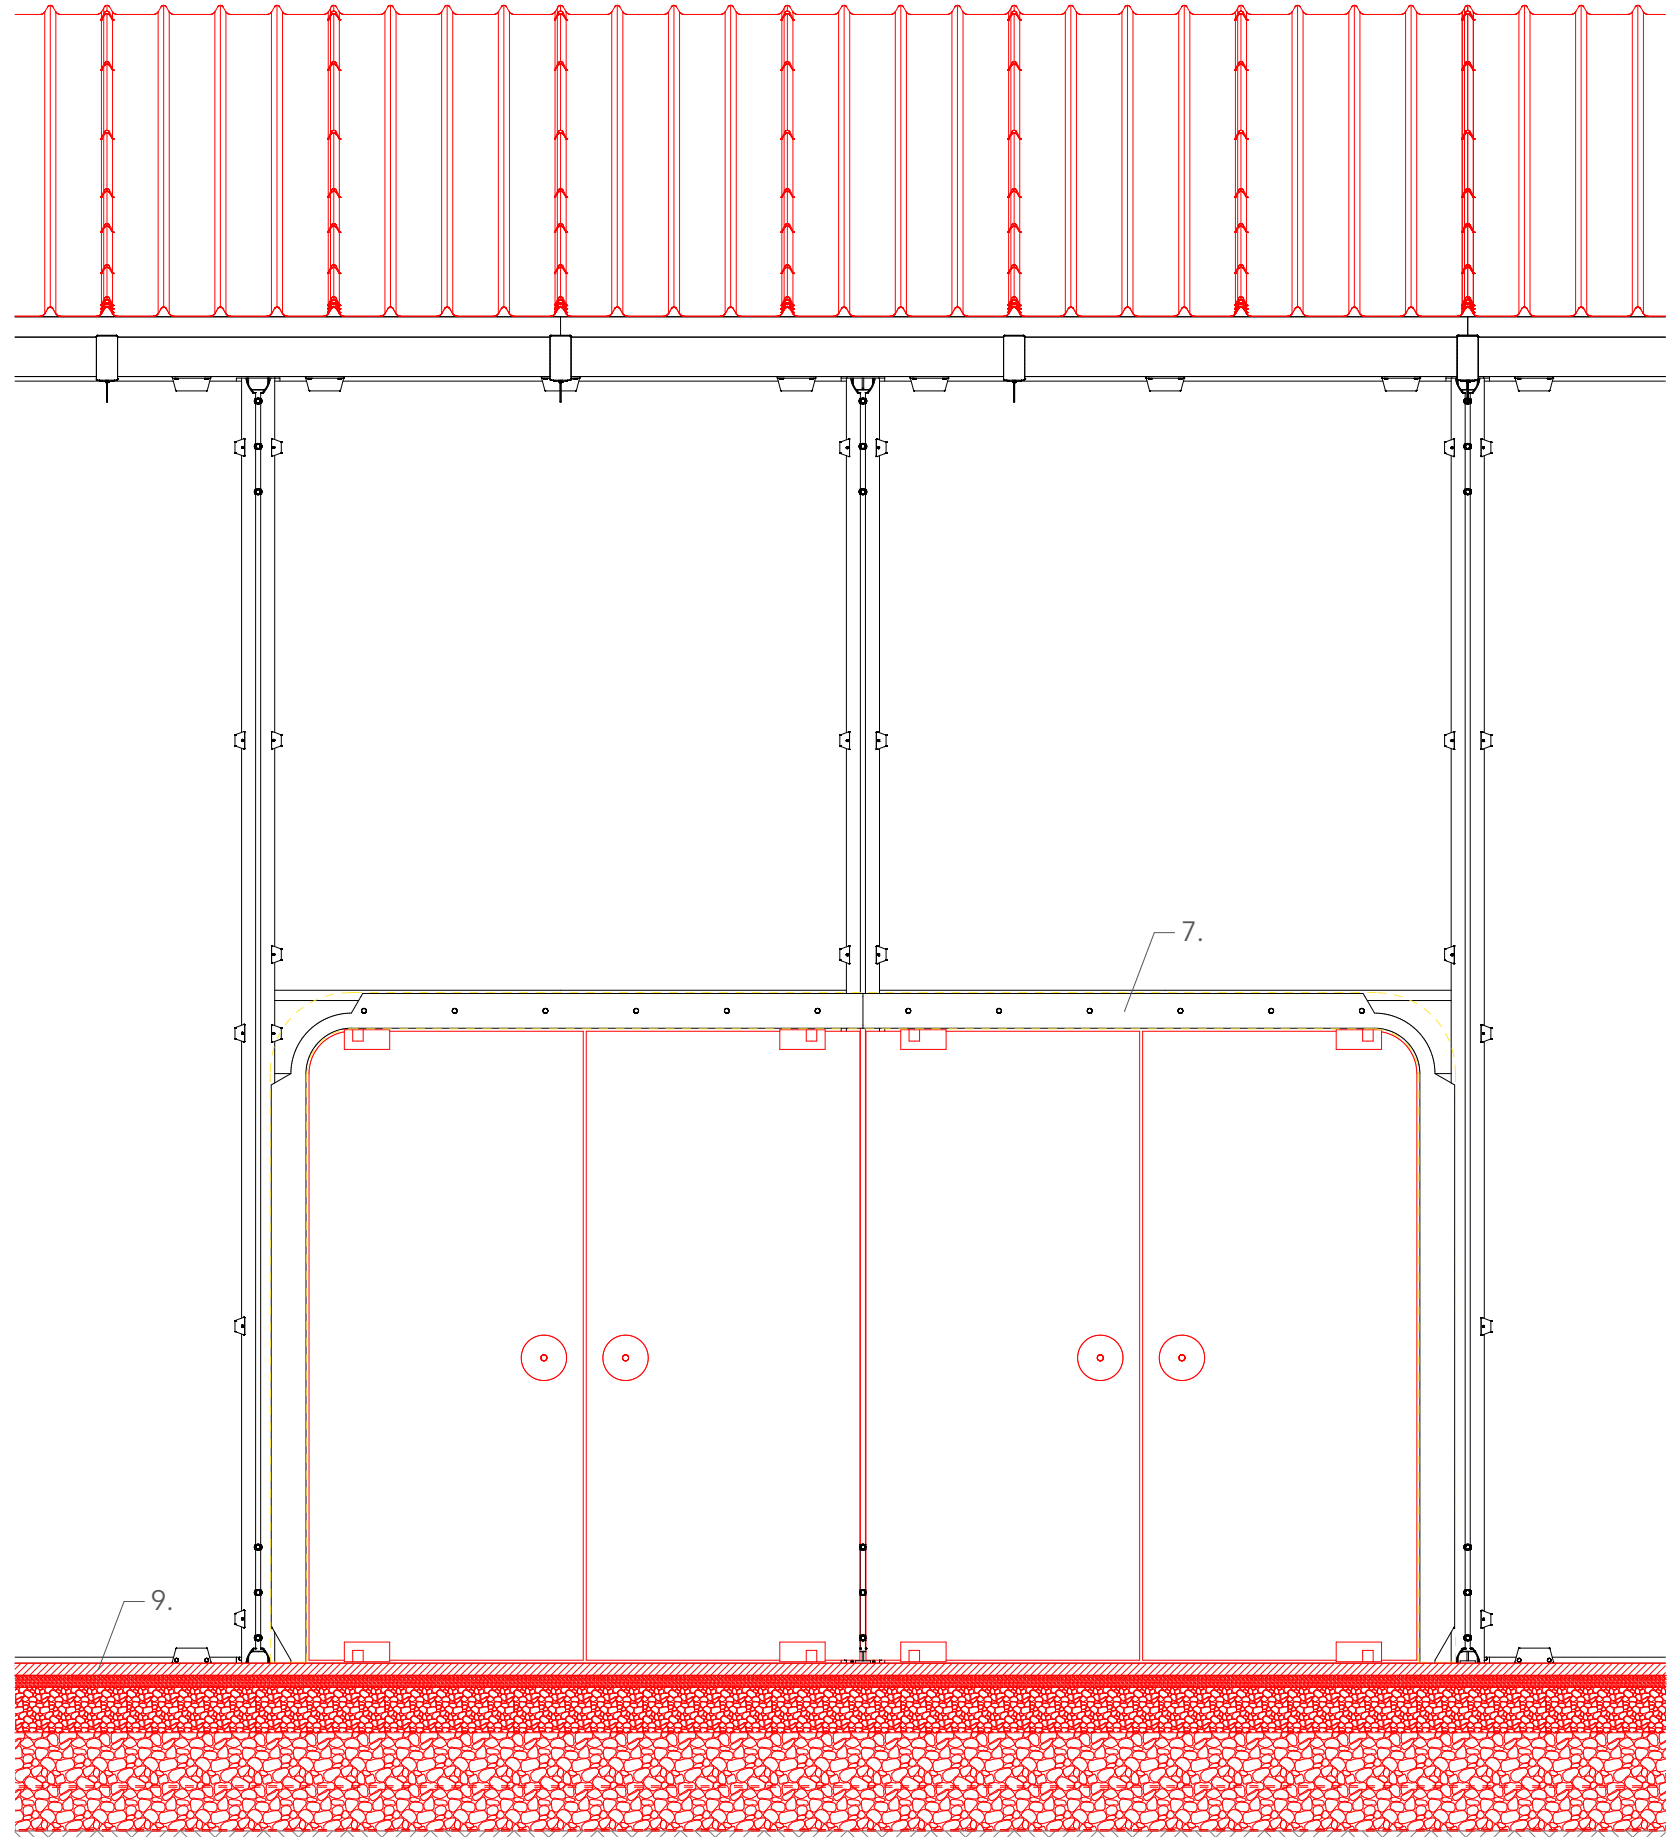


Elevation tambour d'entrée

1 / 25

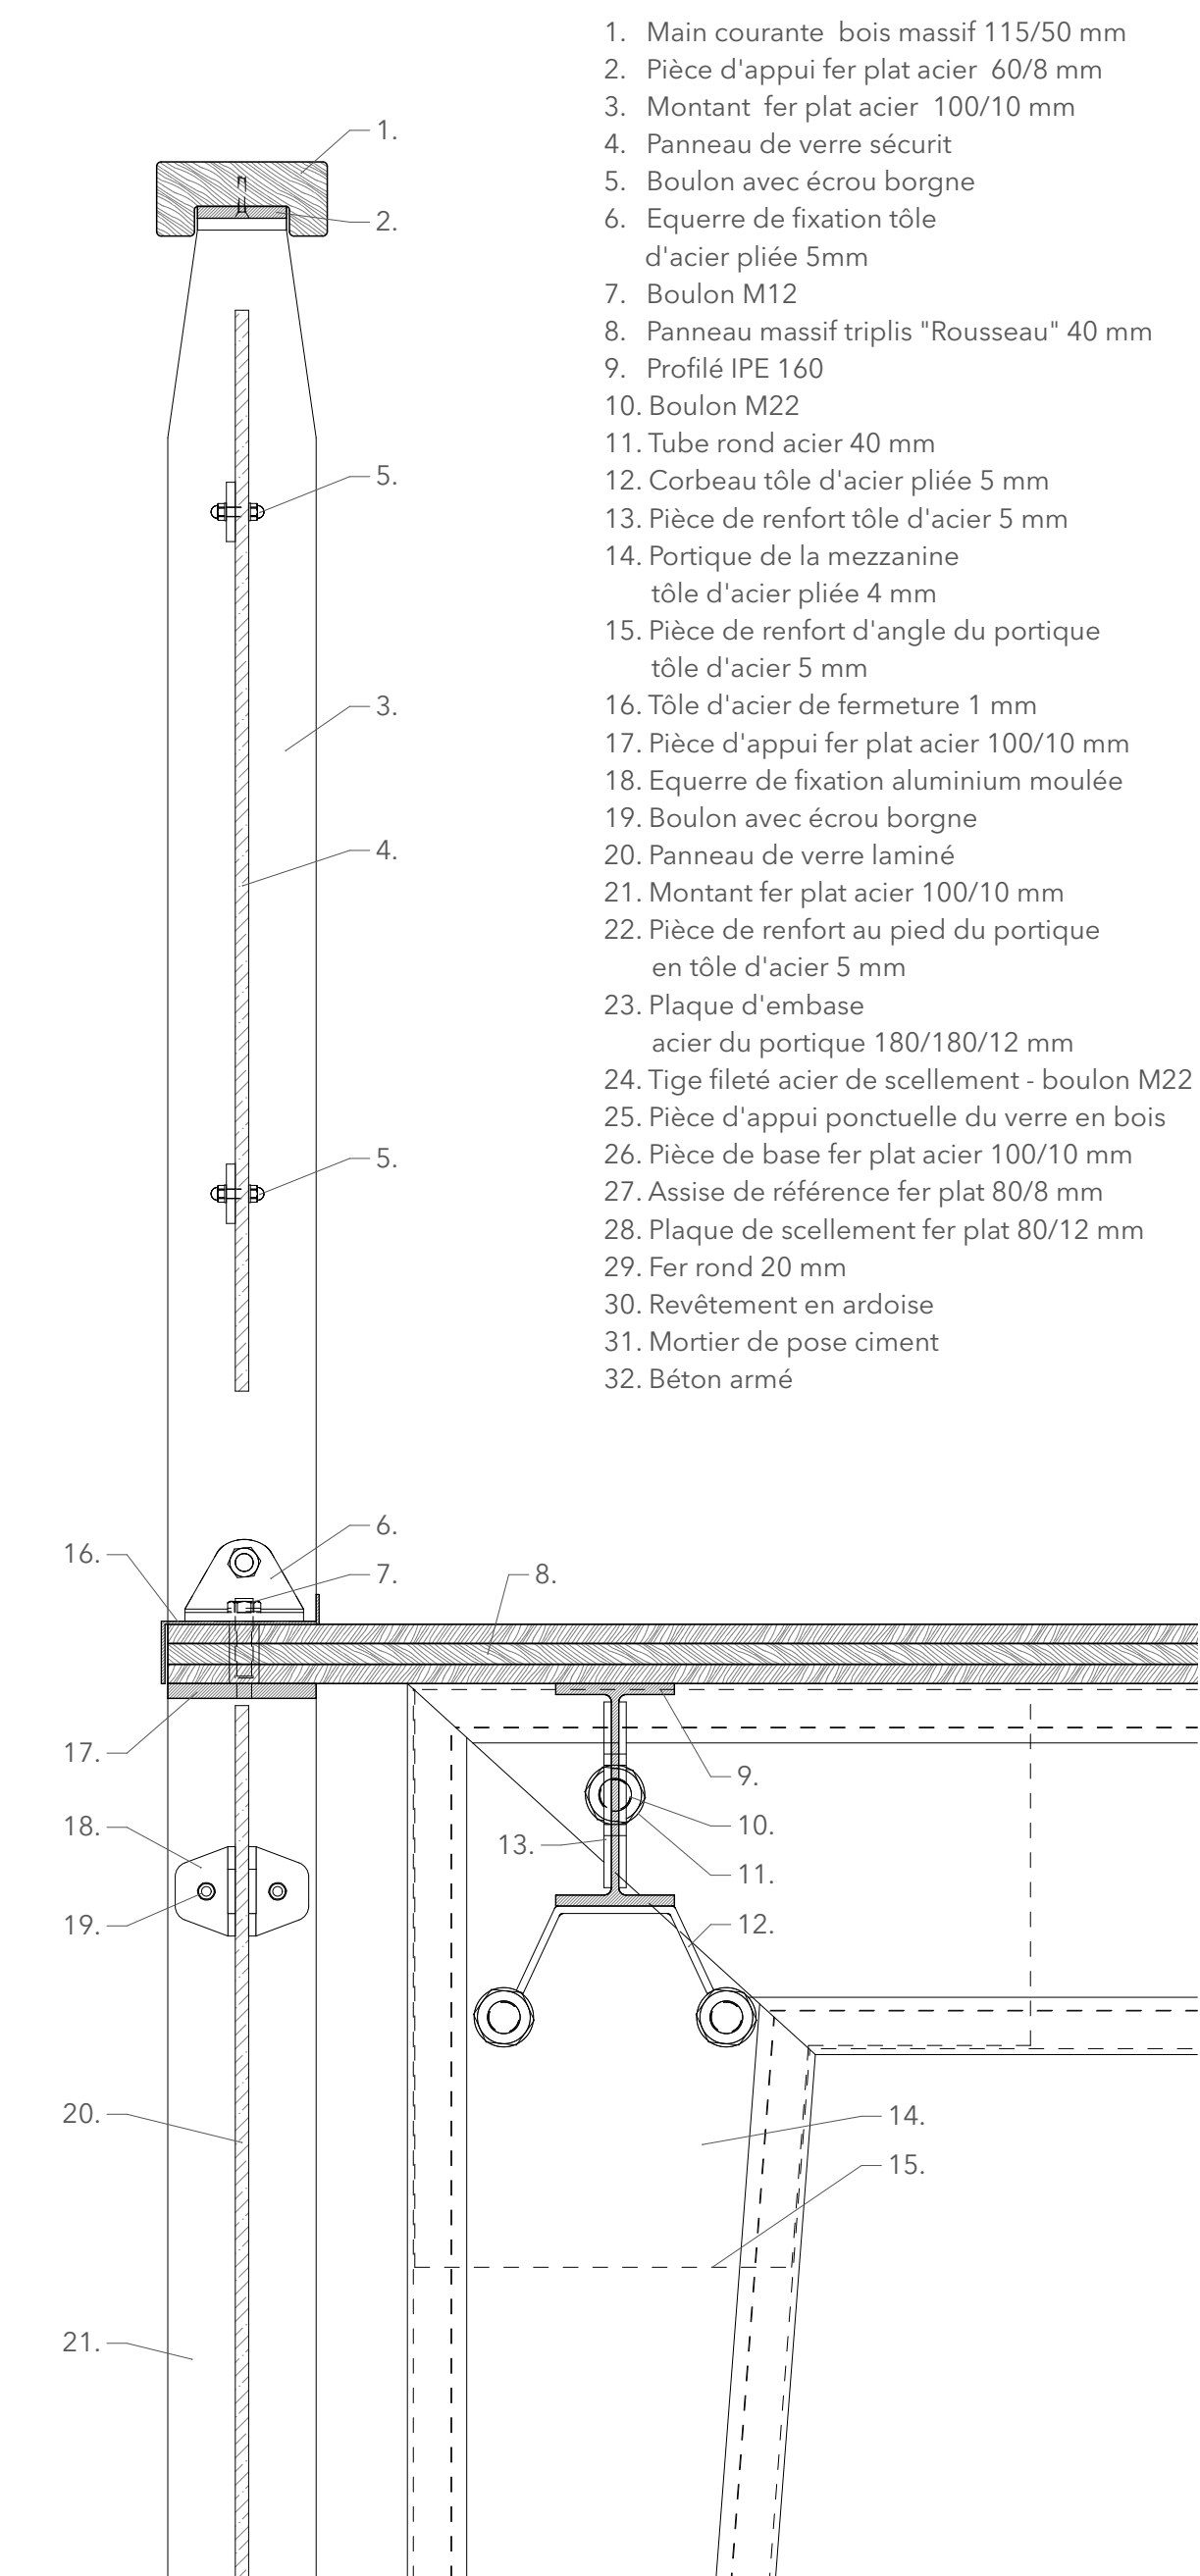


C. Détail mezzanine d'origine
Paroi vitrée et garde-corps

1 / 5

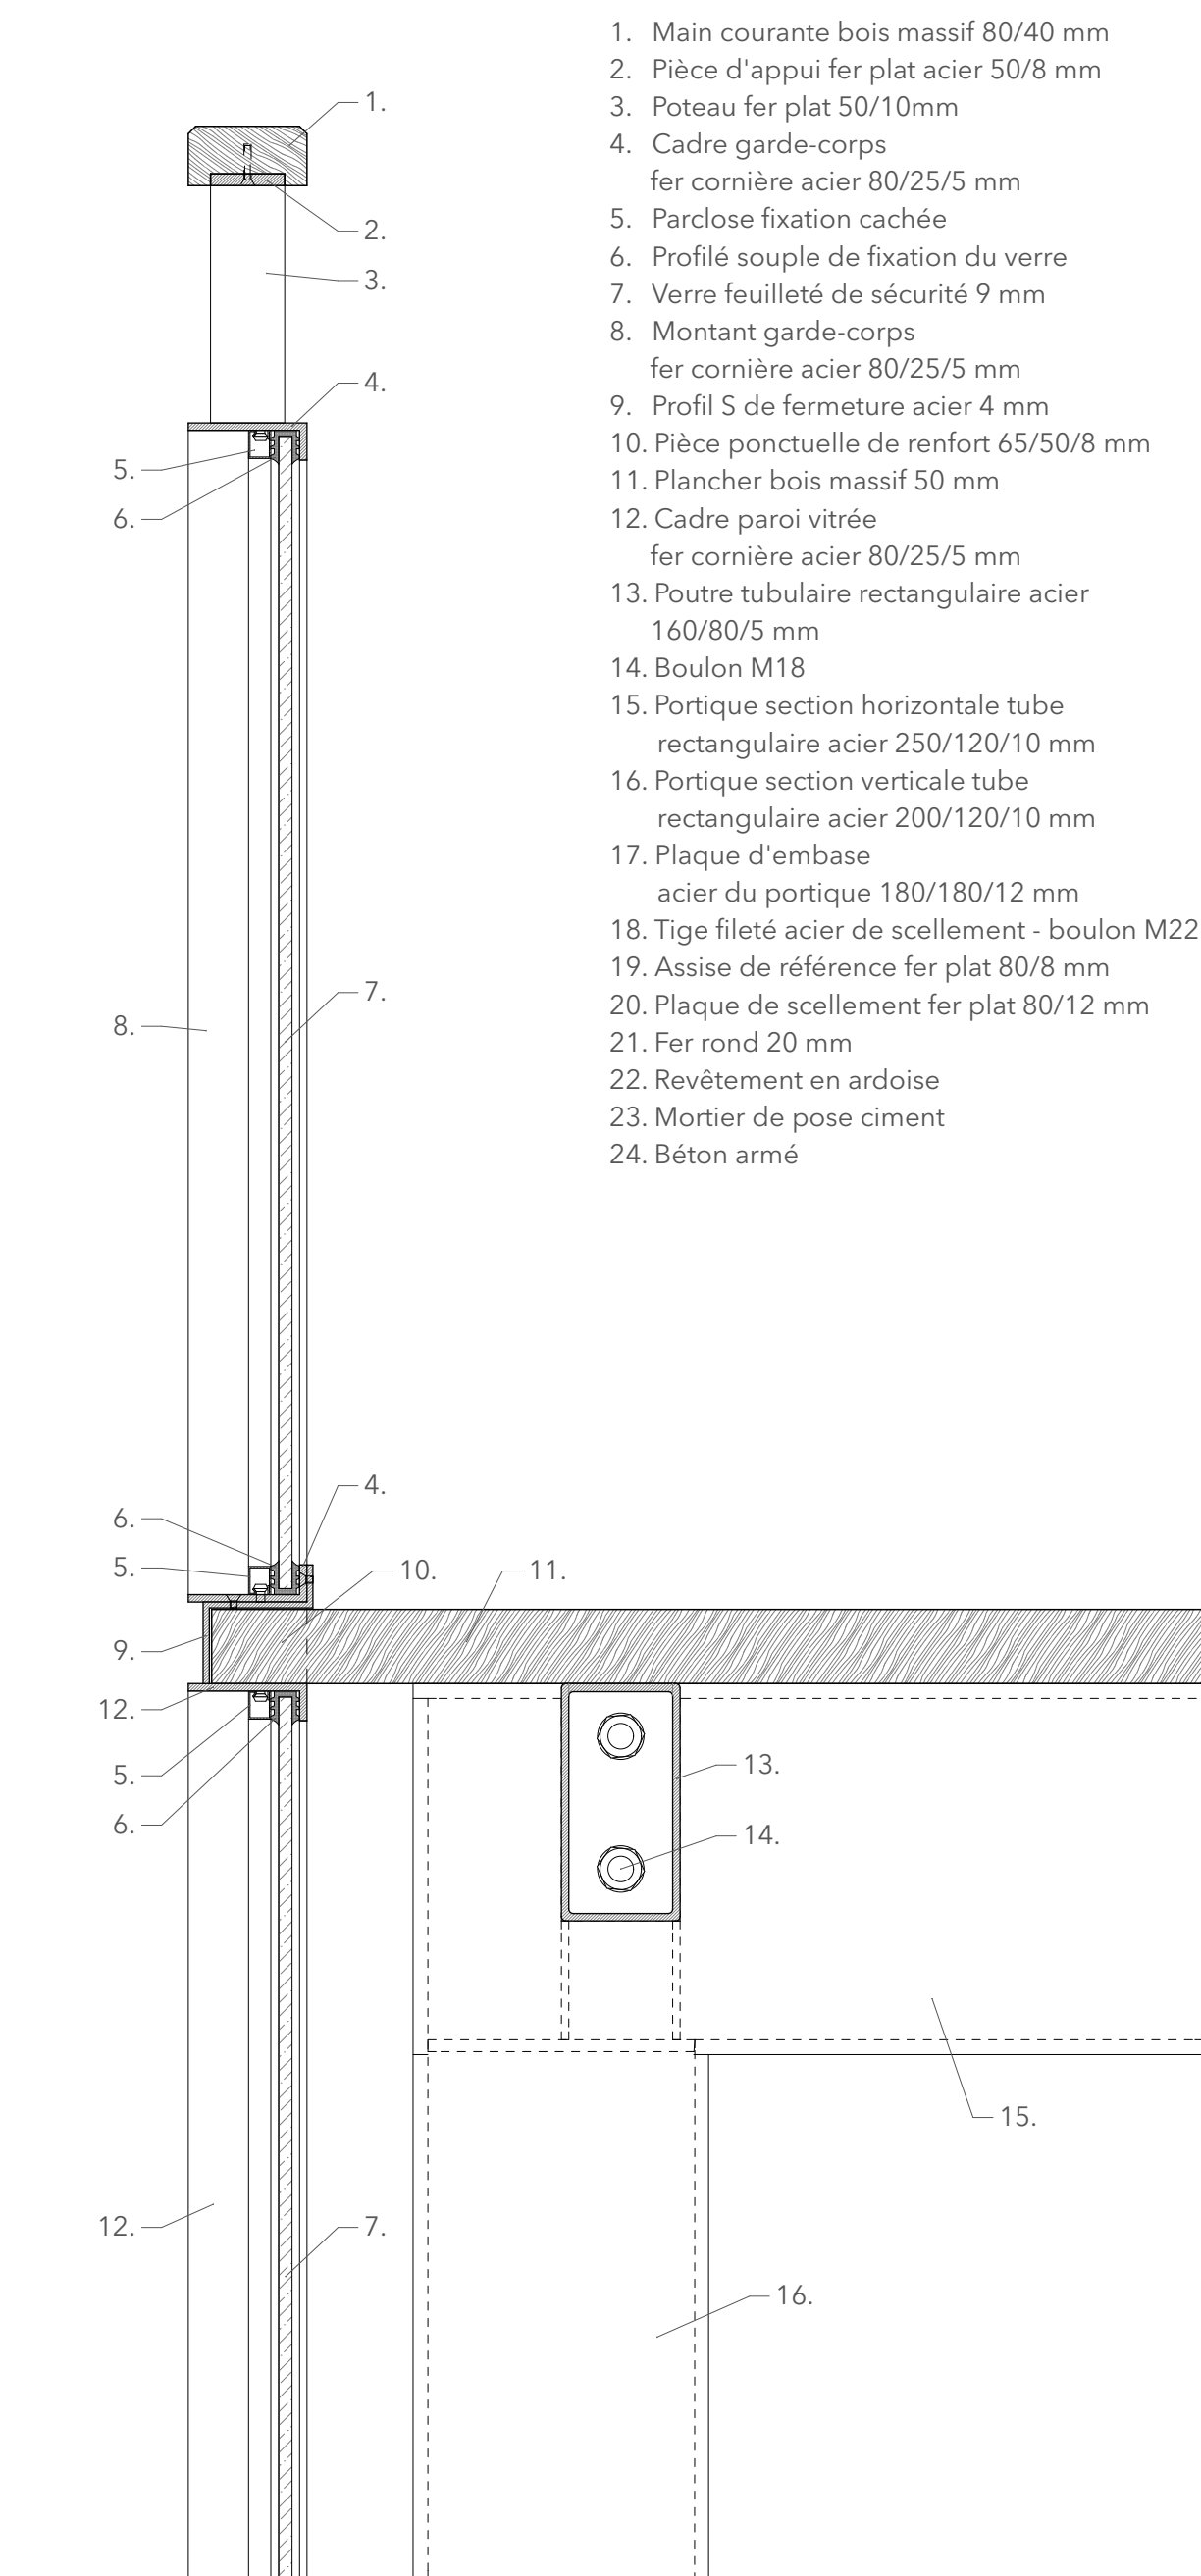


C. Détail nouvelle mezzanine
Paroi vitrée et garde-corps

1 / 5

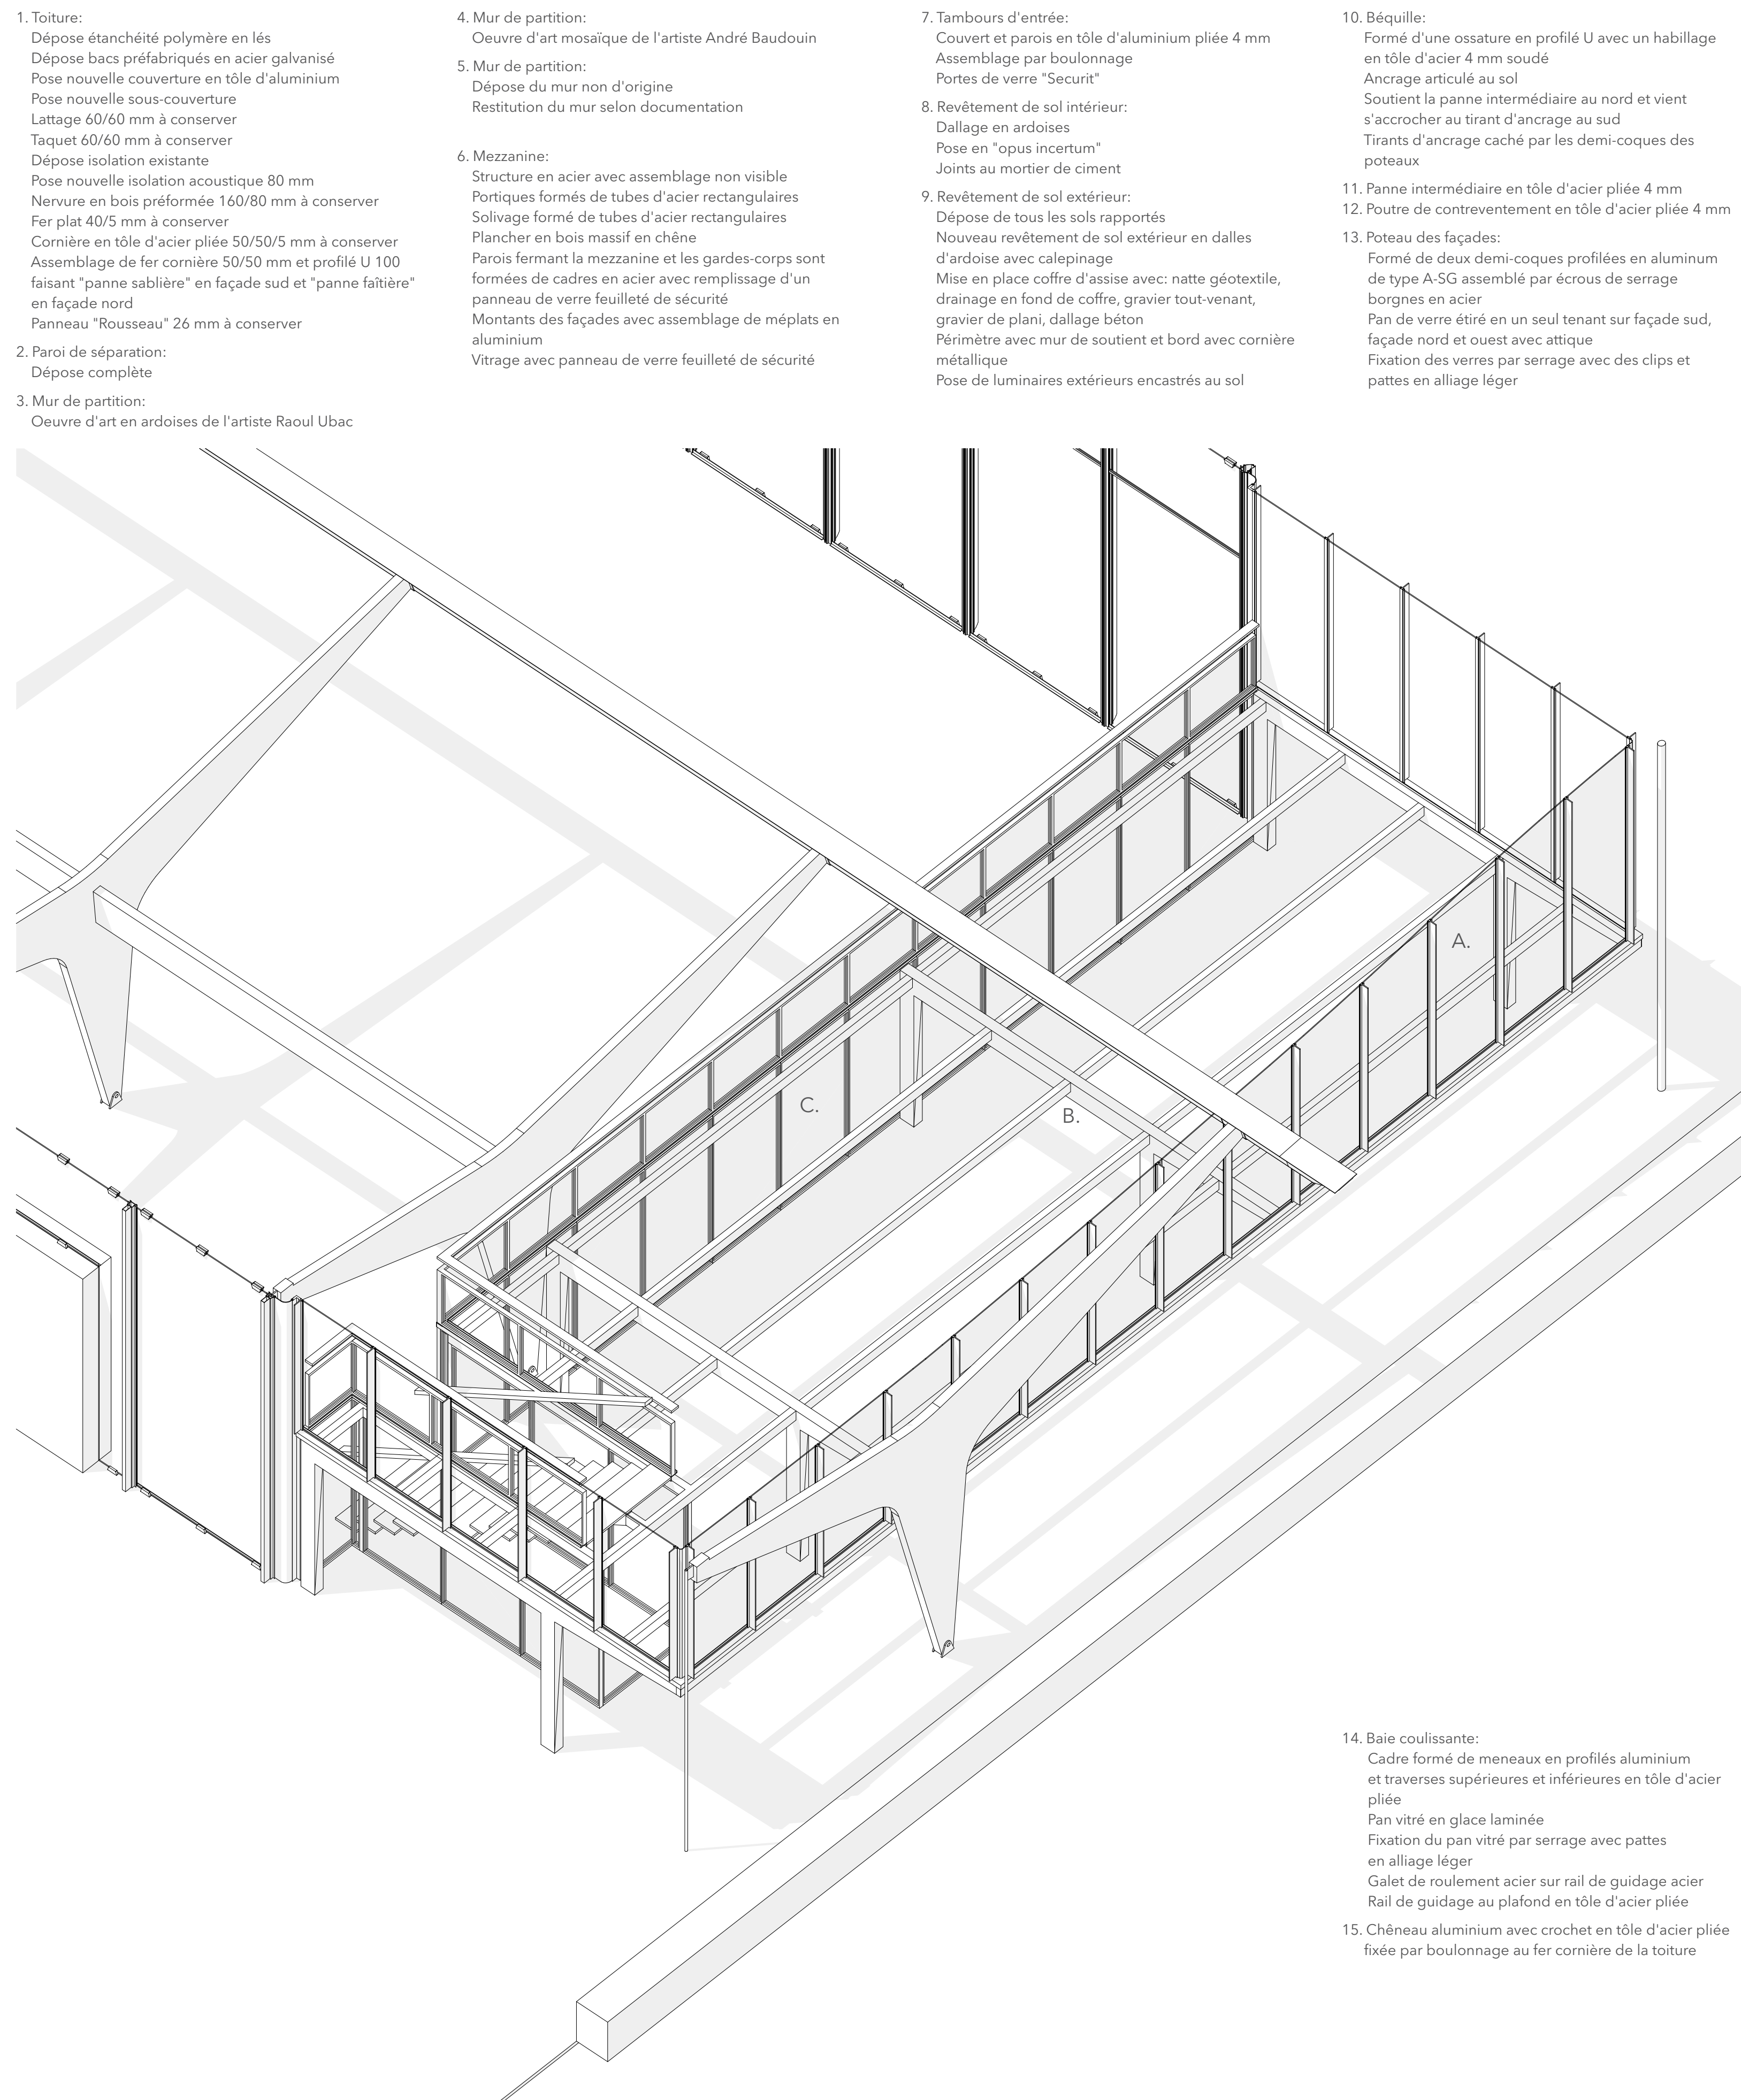


Axonométrie sur la mezzanine

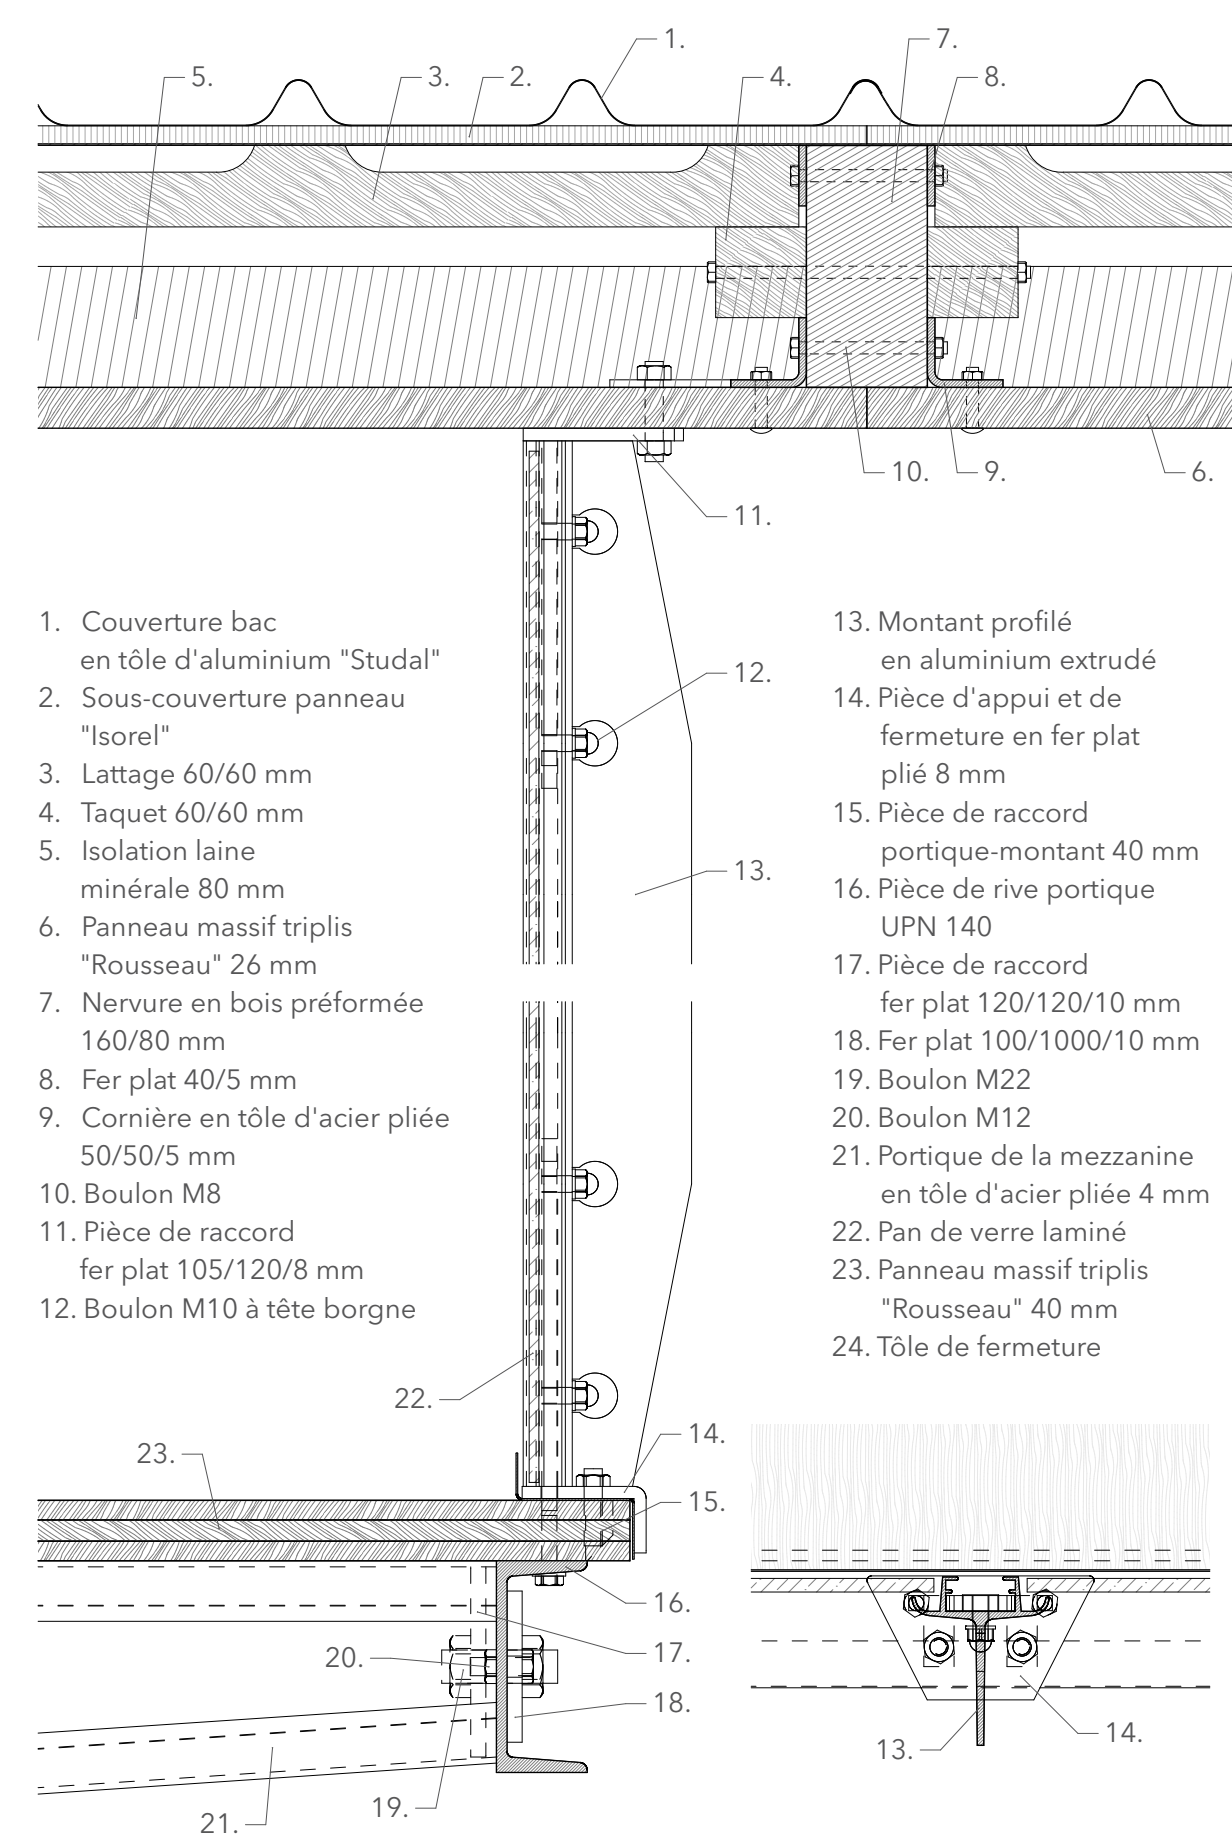


A. Détail mezzanine d'origine
Raccord portique - façade - toiture

1 / 5

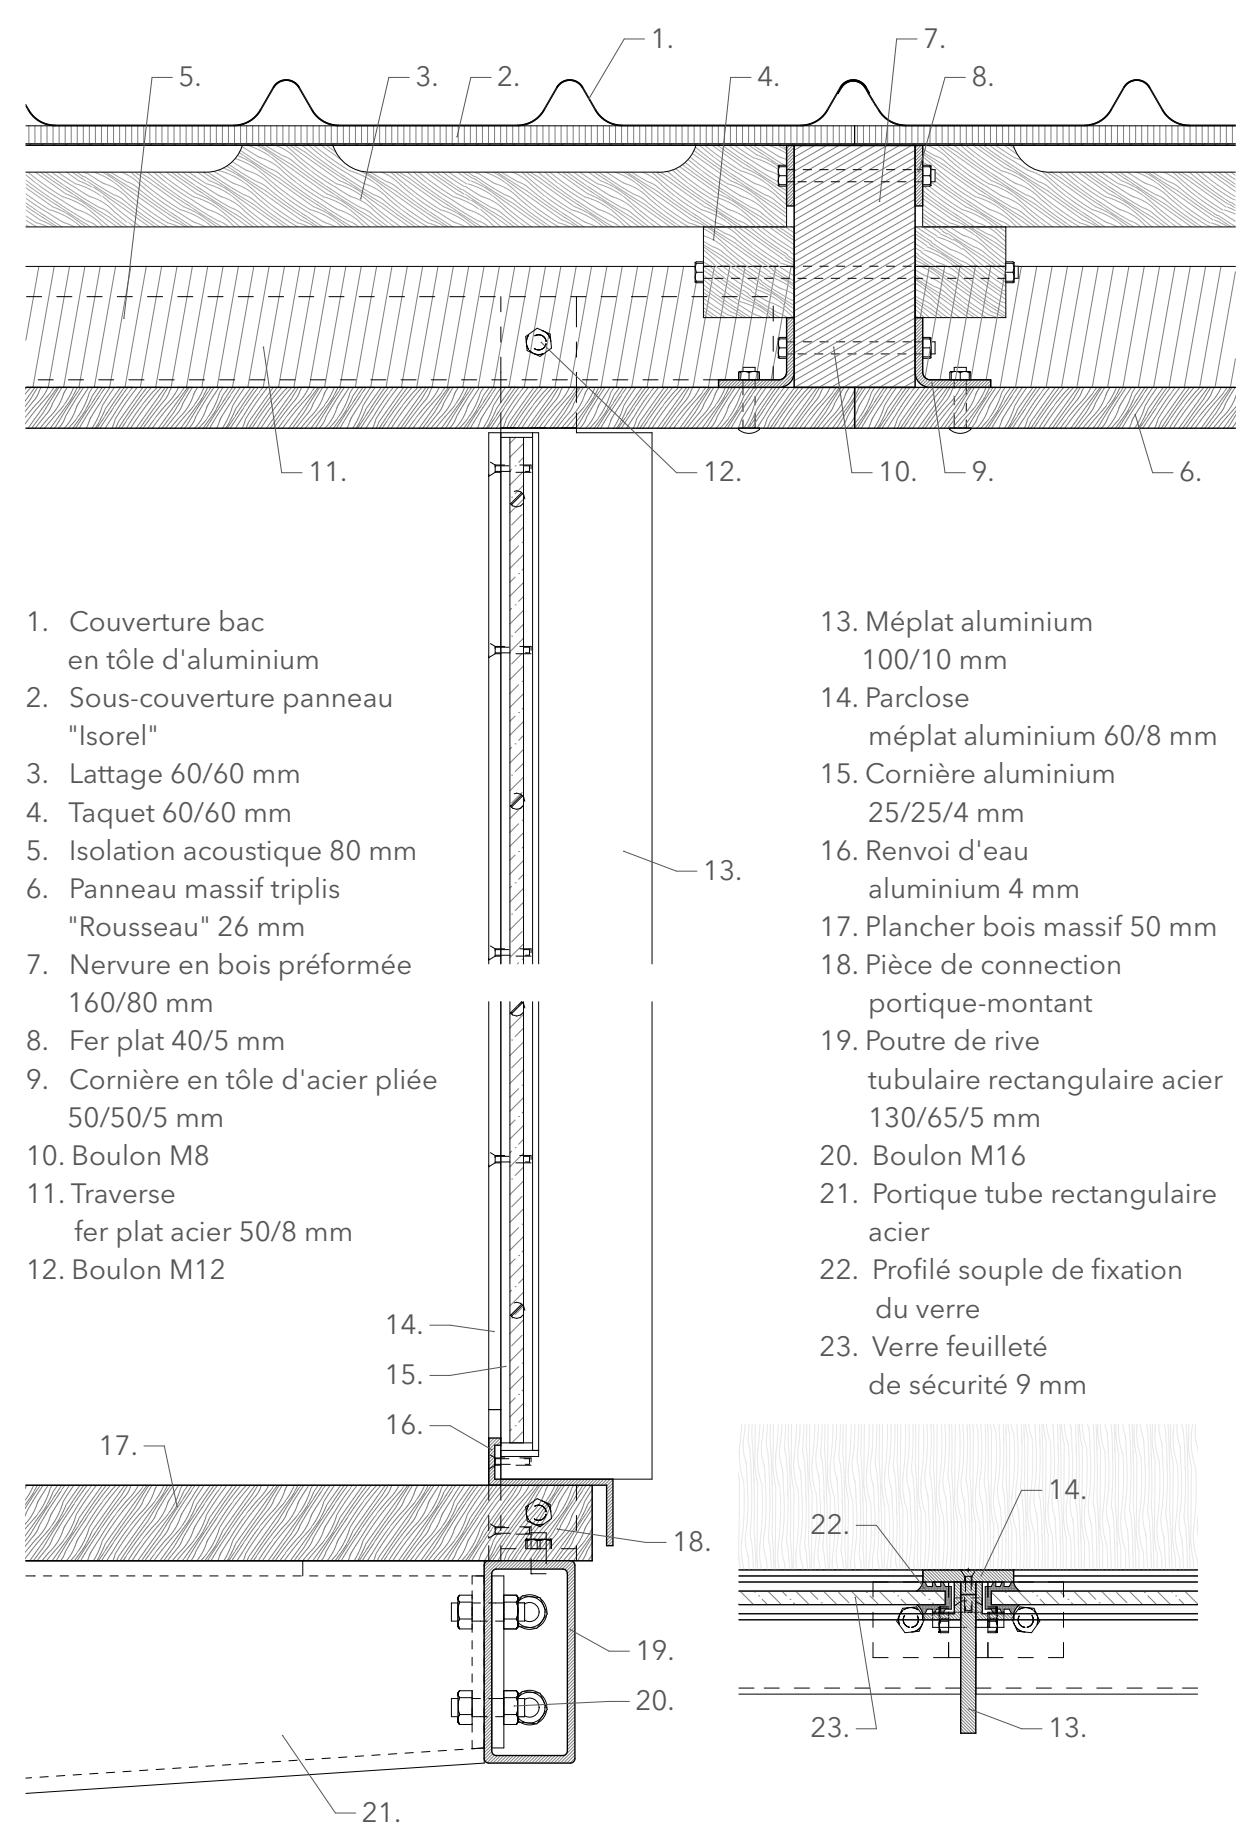


A. Détail nouvelle mezzanine
Raccord portique - façade - toiture

1 / 5

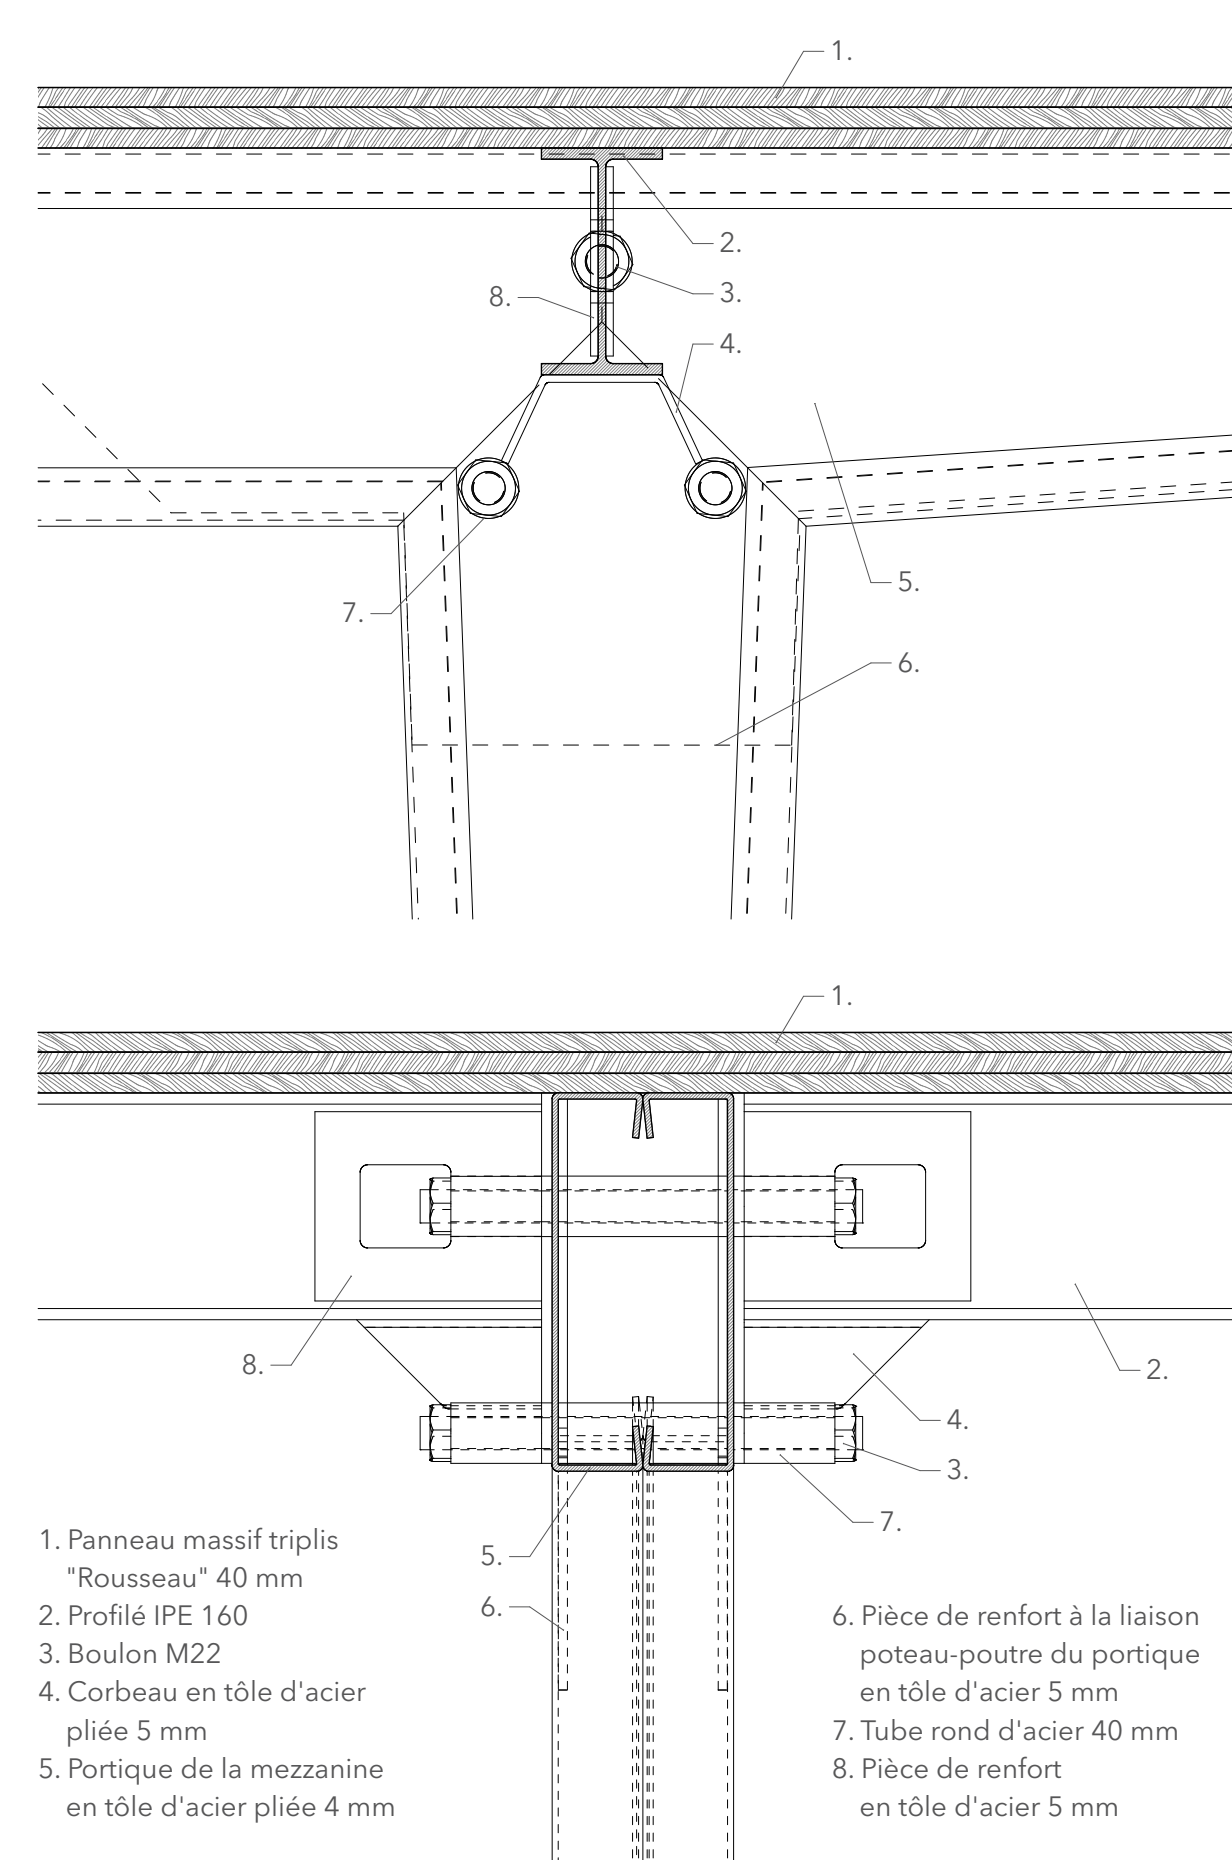

B. Détail mezzanine d'origine
Assemblage portique - poutre

1 / 5

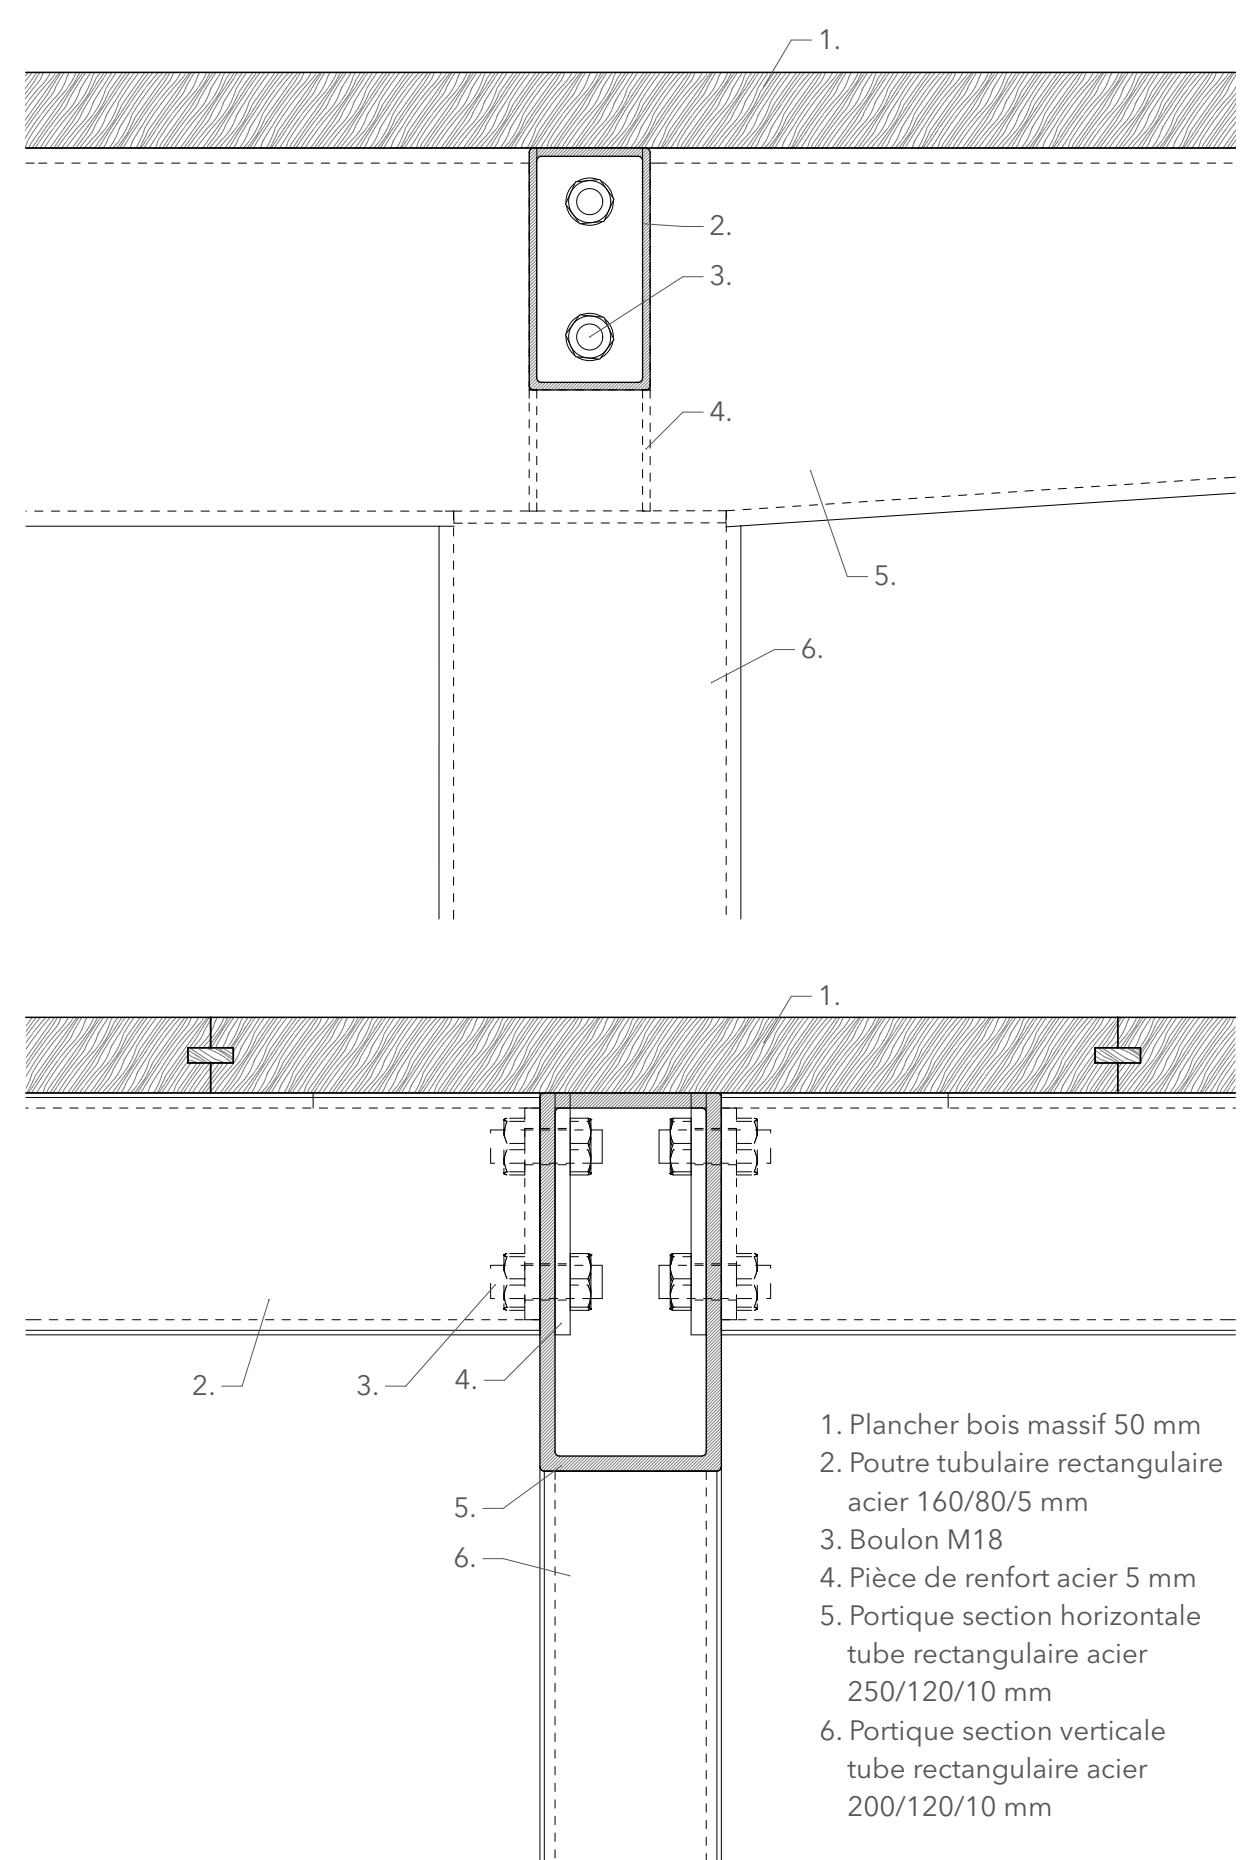

B. Détail nouvelle mezzanine
Assemblage portique - poutre

1 / 5