


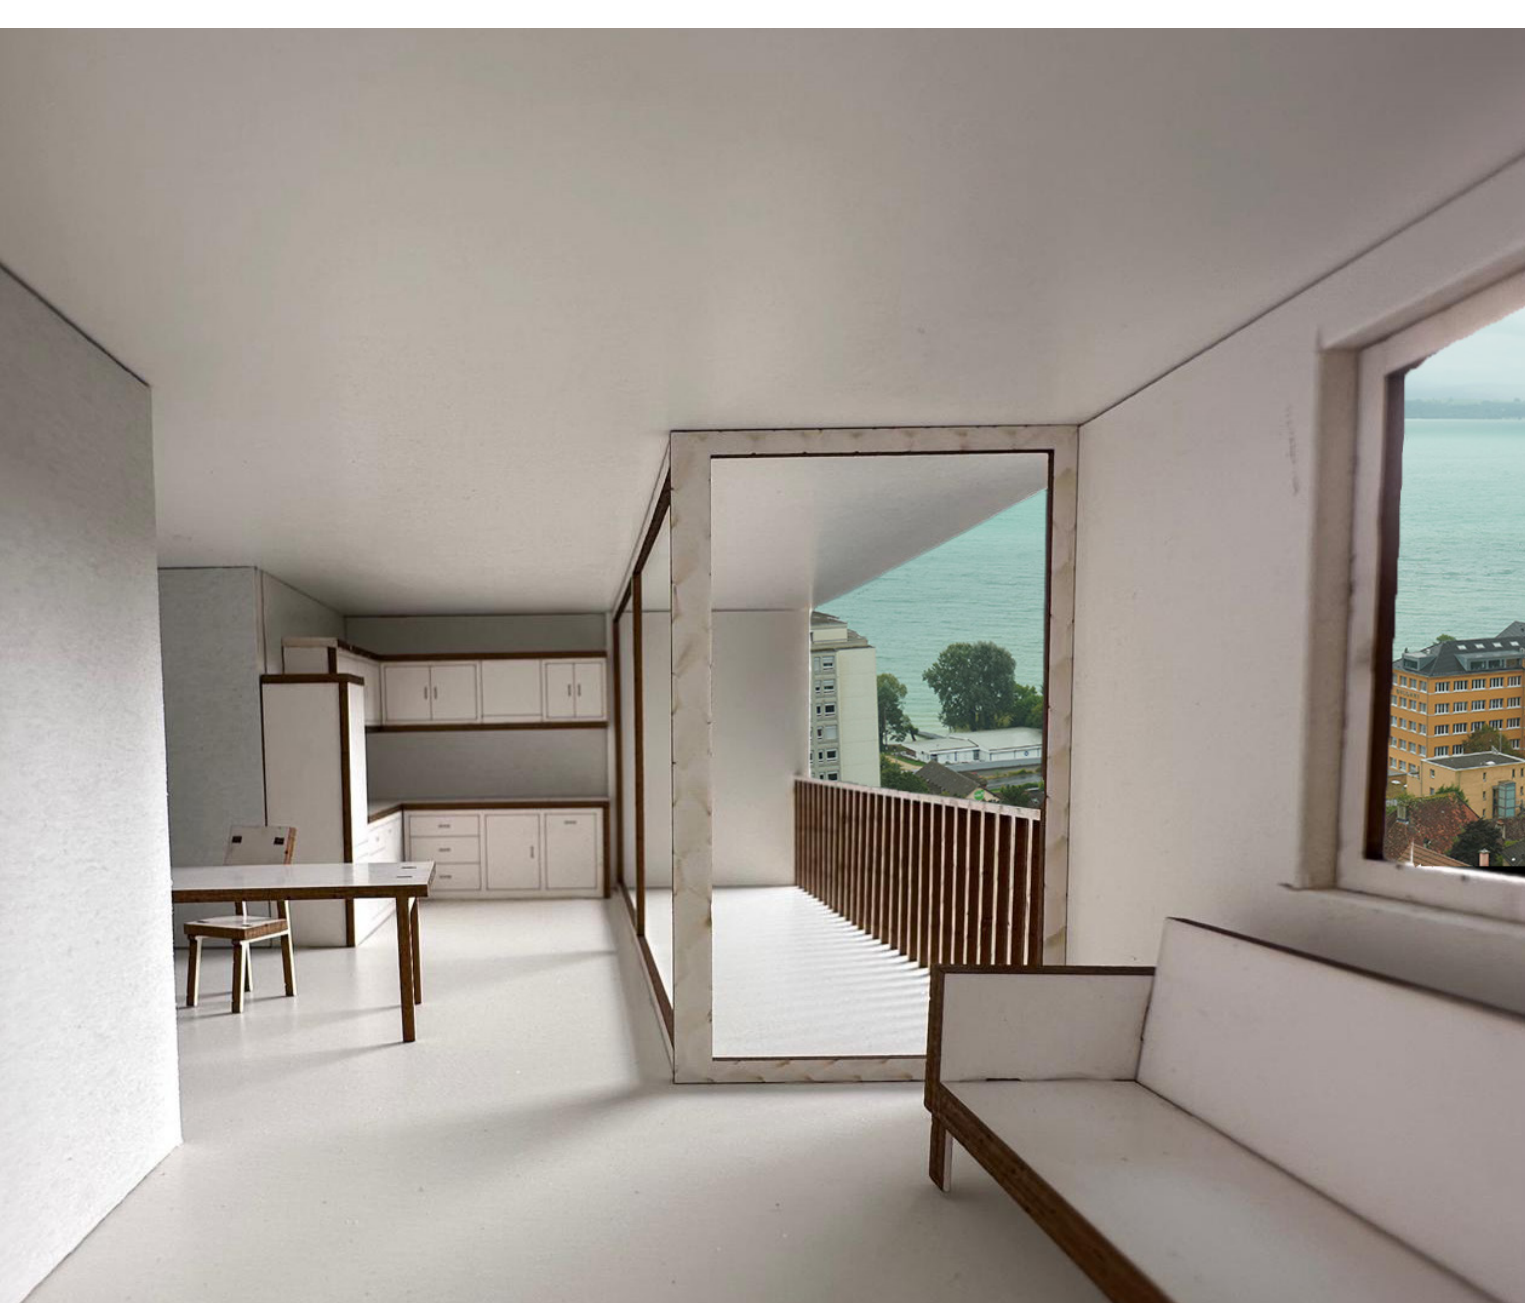

Photomontage : intérieur de la maquette réalisée lors de la phase Typologie I




Photomontage : intérieur de la maquette réalisée lors de la phase Typologie I



Schéma de répartition des espaces




Elevation 1:100

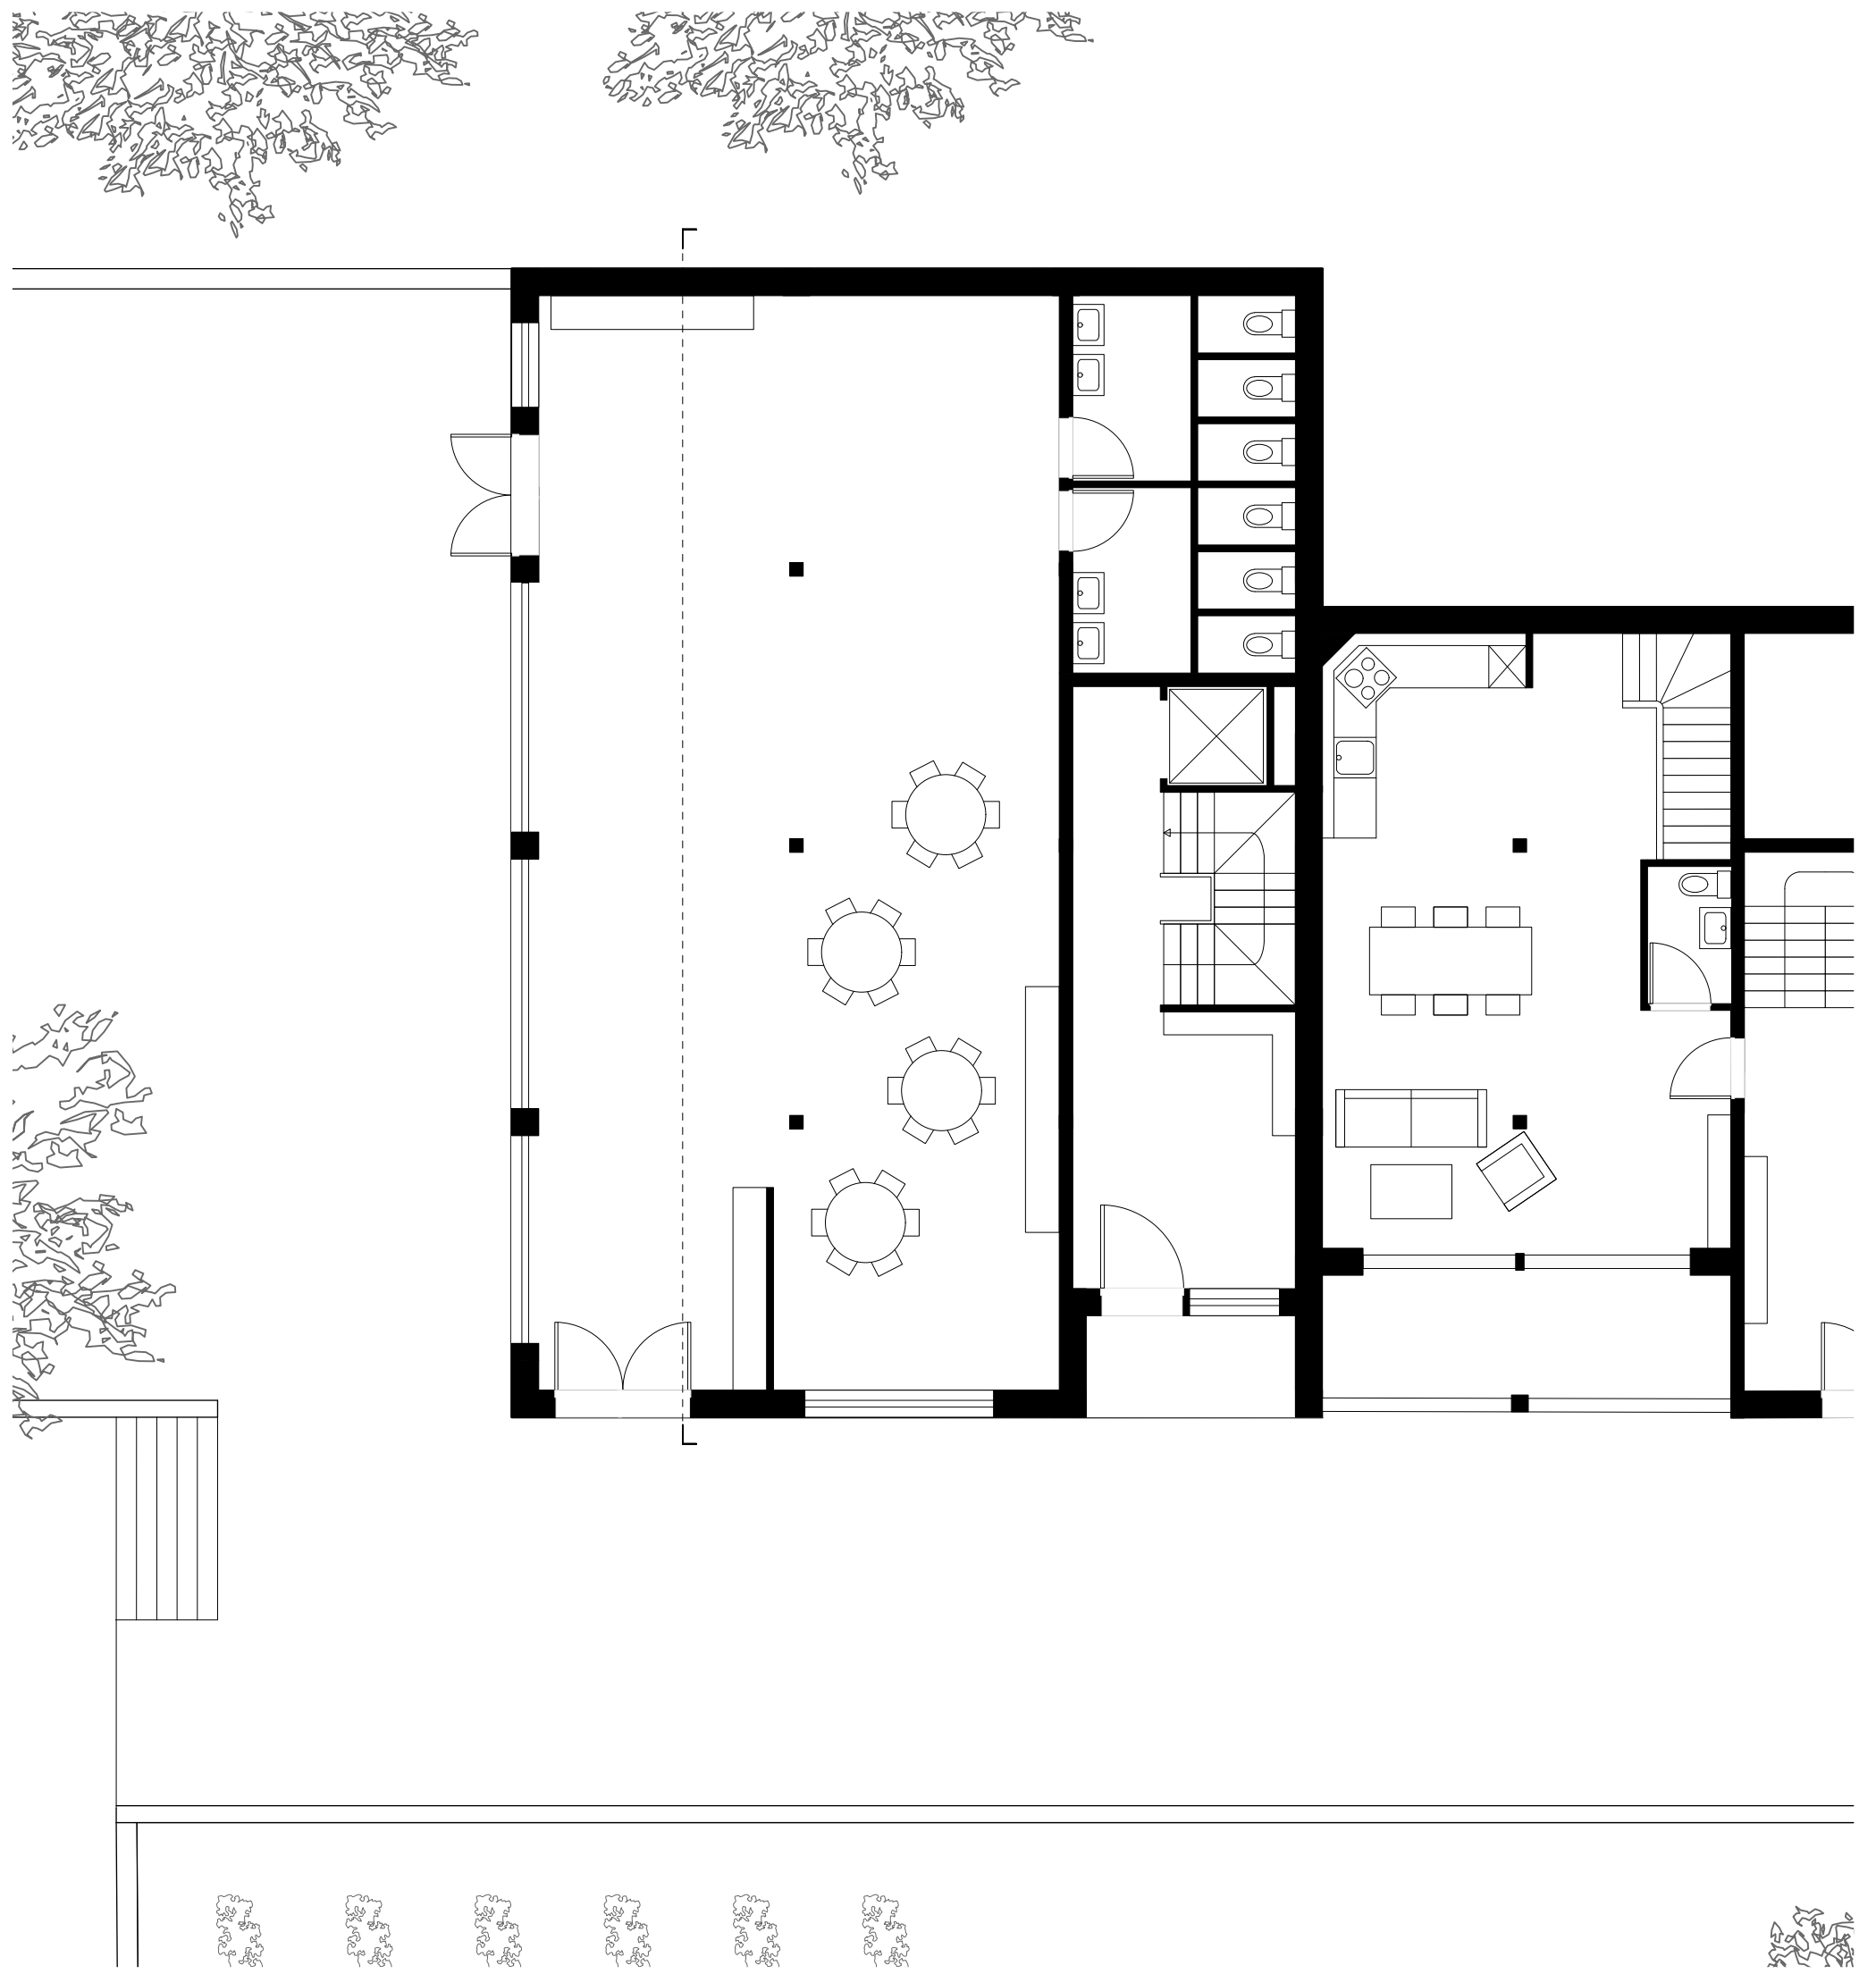


Rez-de-chaussée 1:100




Premier étage 1:100

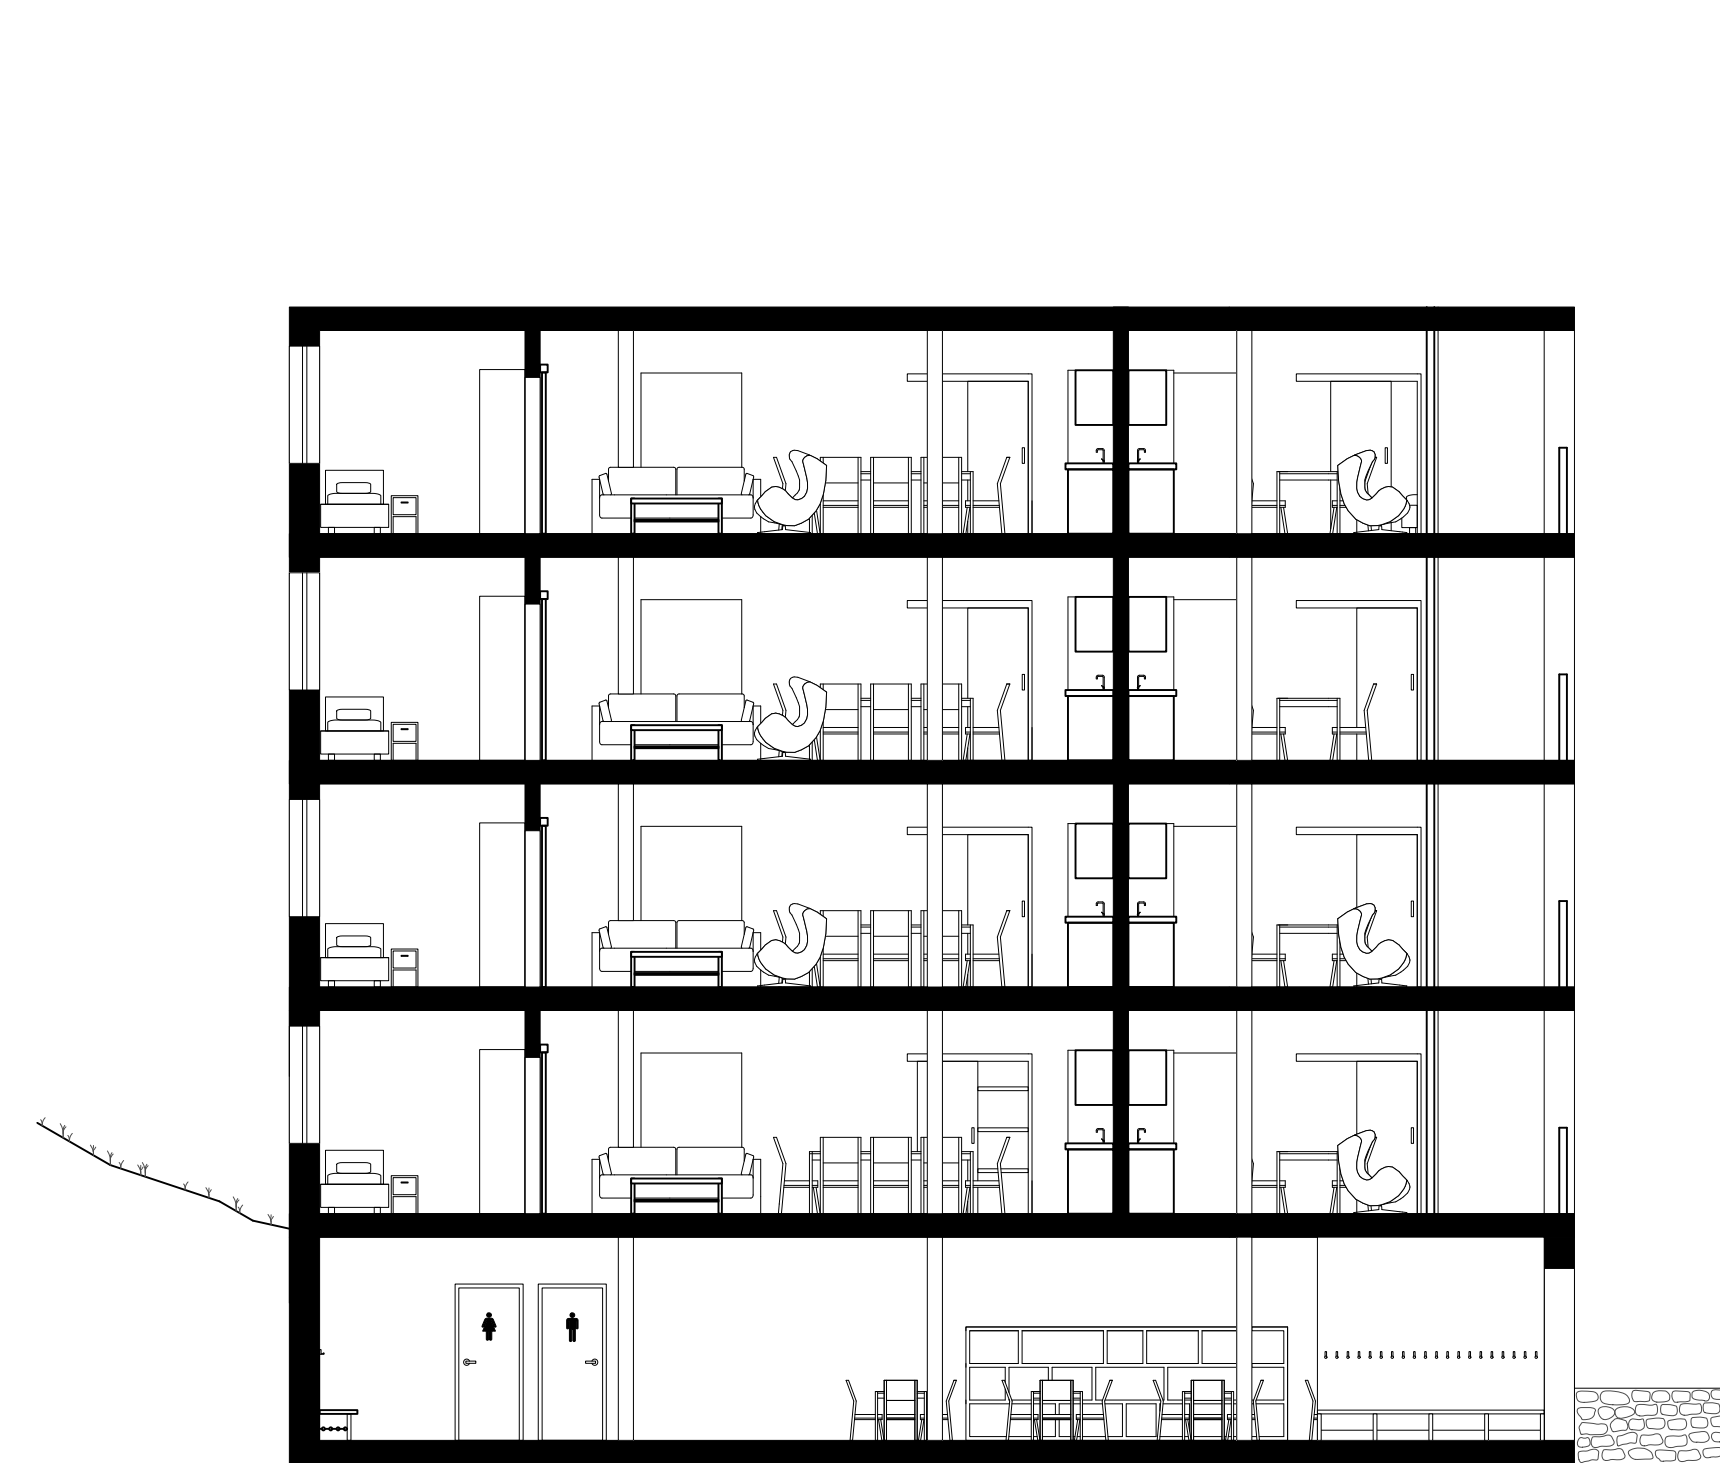

Coupe transversale 1:100

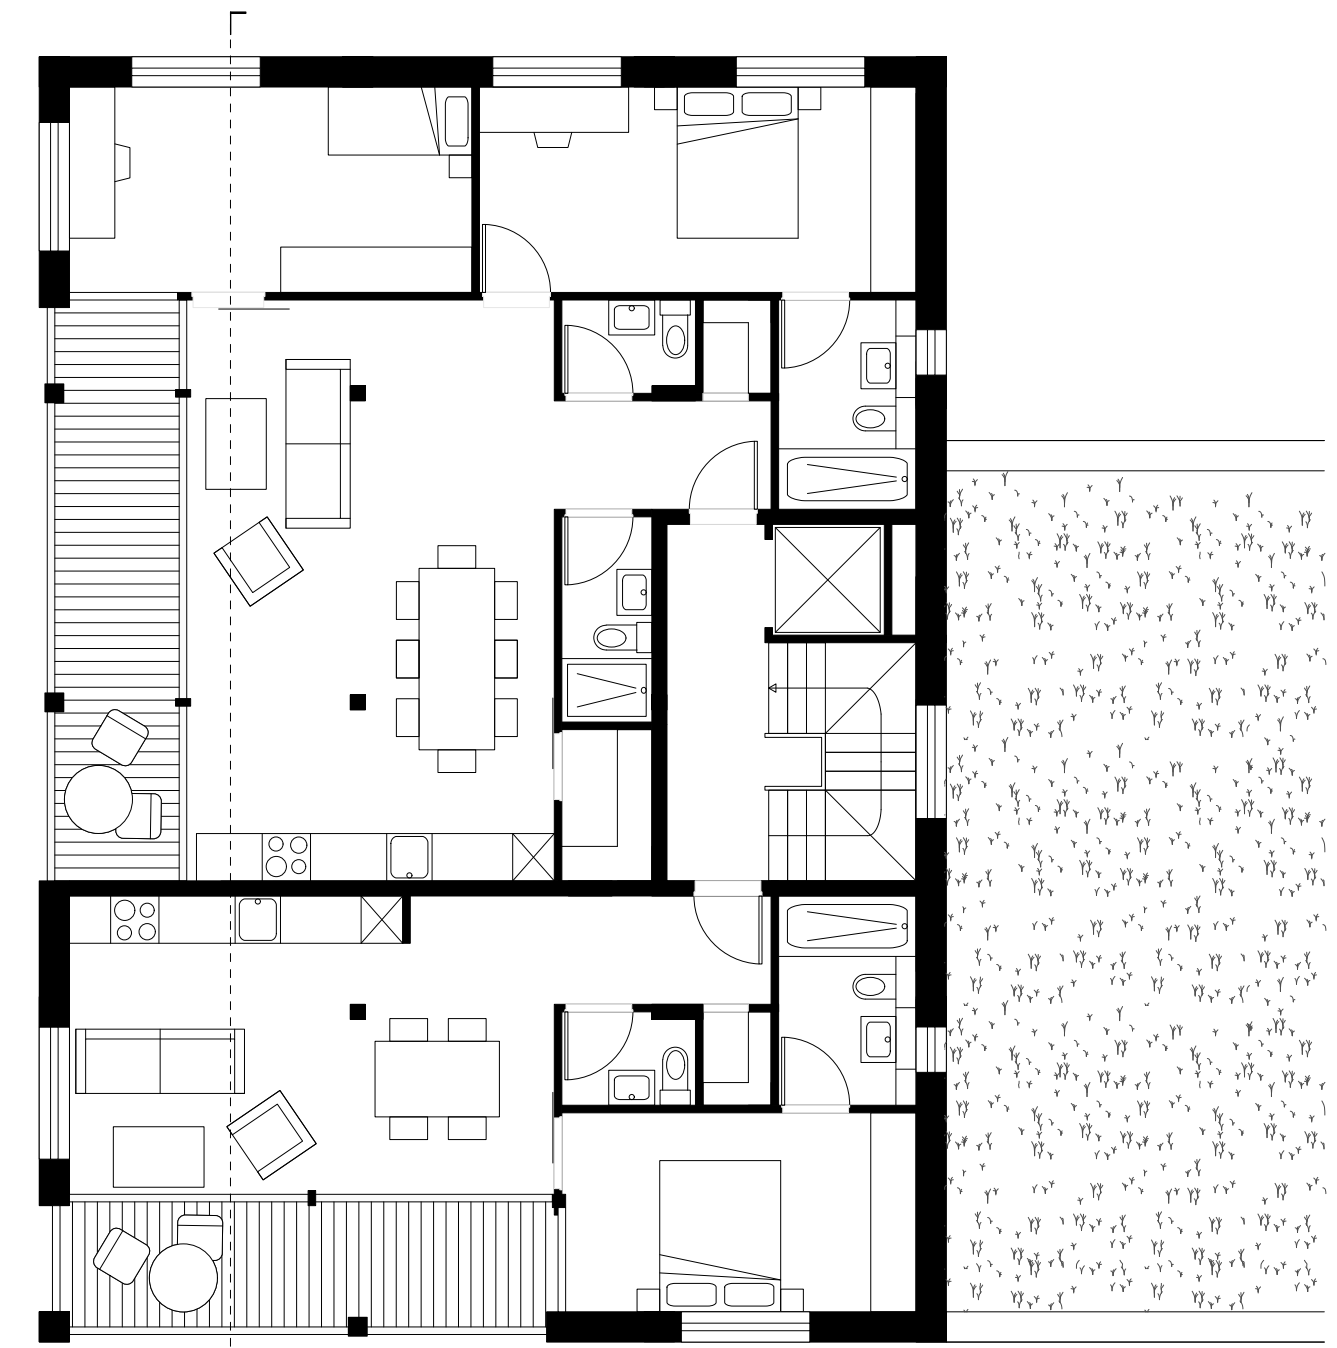

Troisième étage 1:100

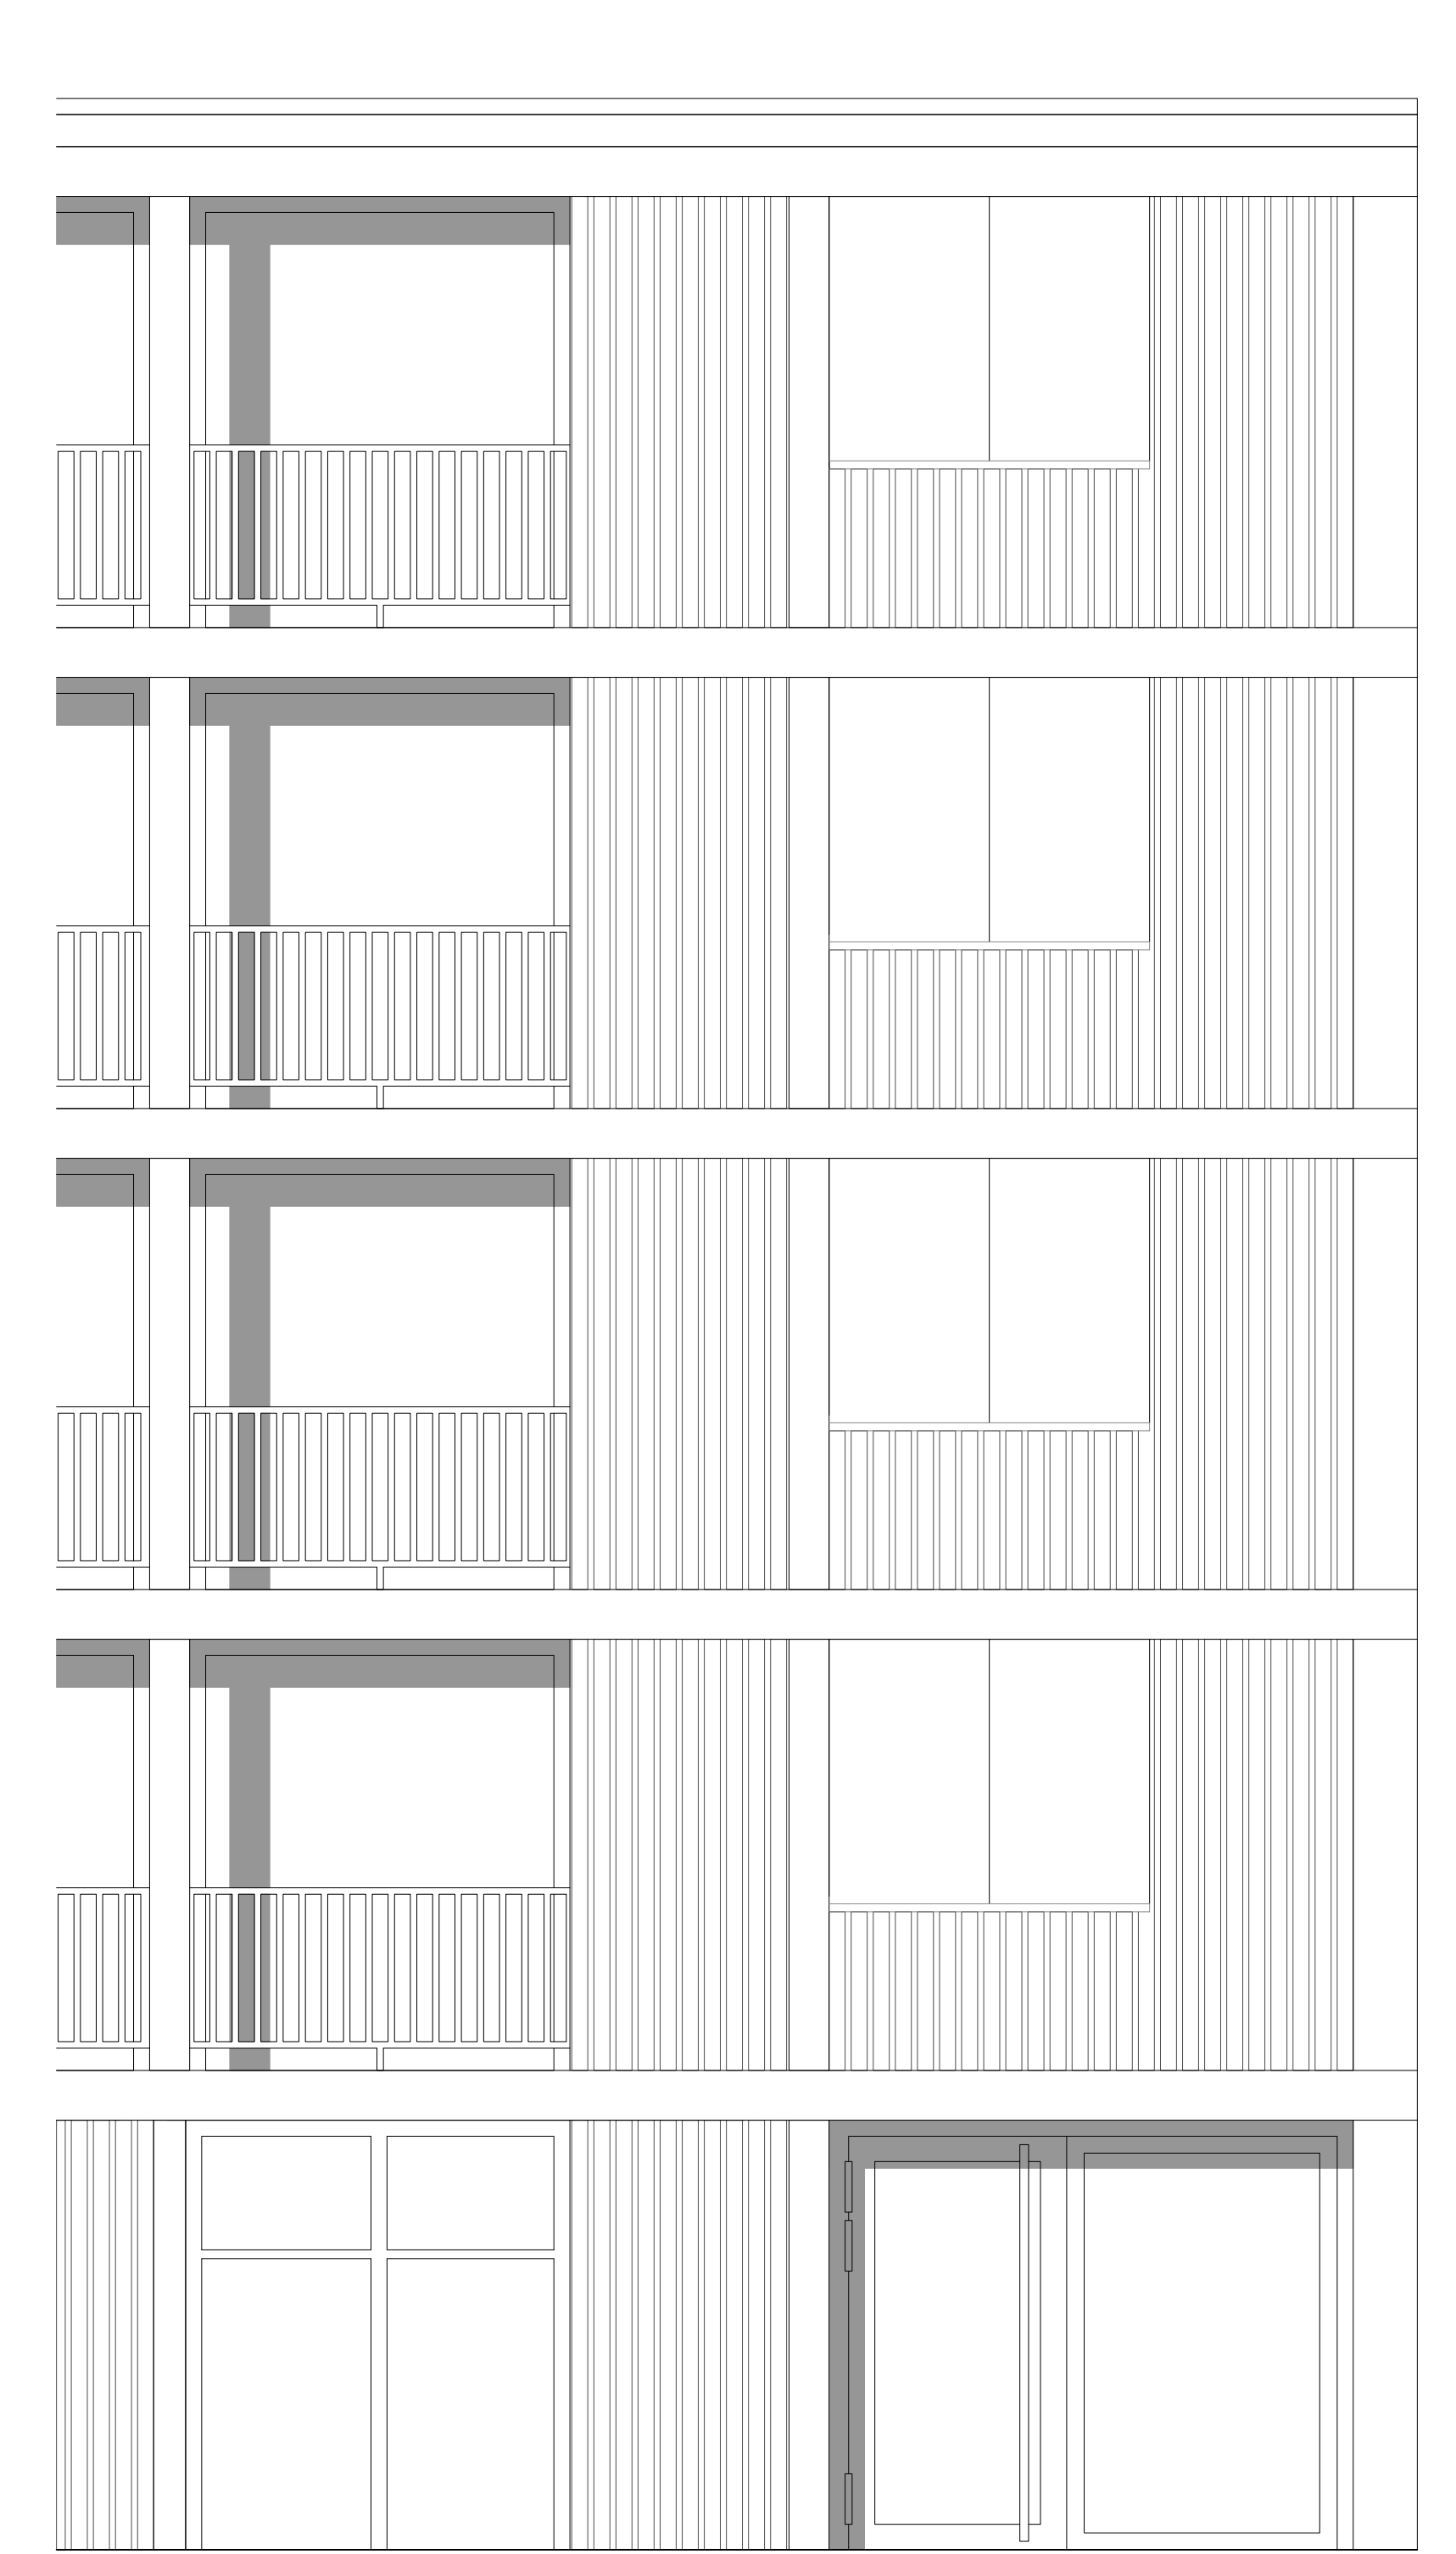

Plan, élévation et coupe transversale 1:40

