


Plan d'étage type 1:500

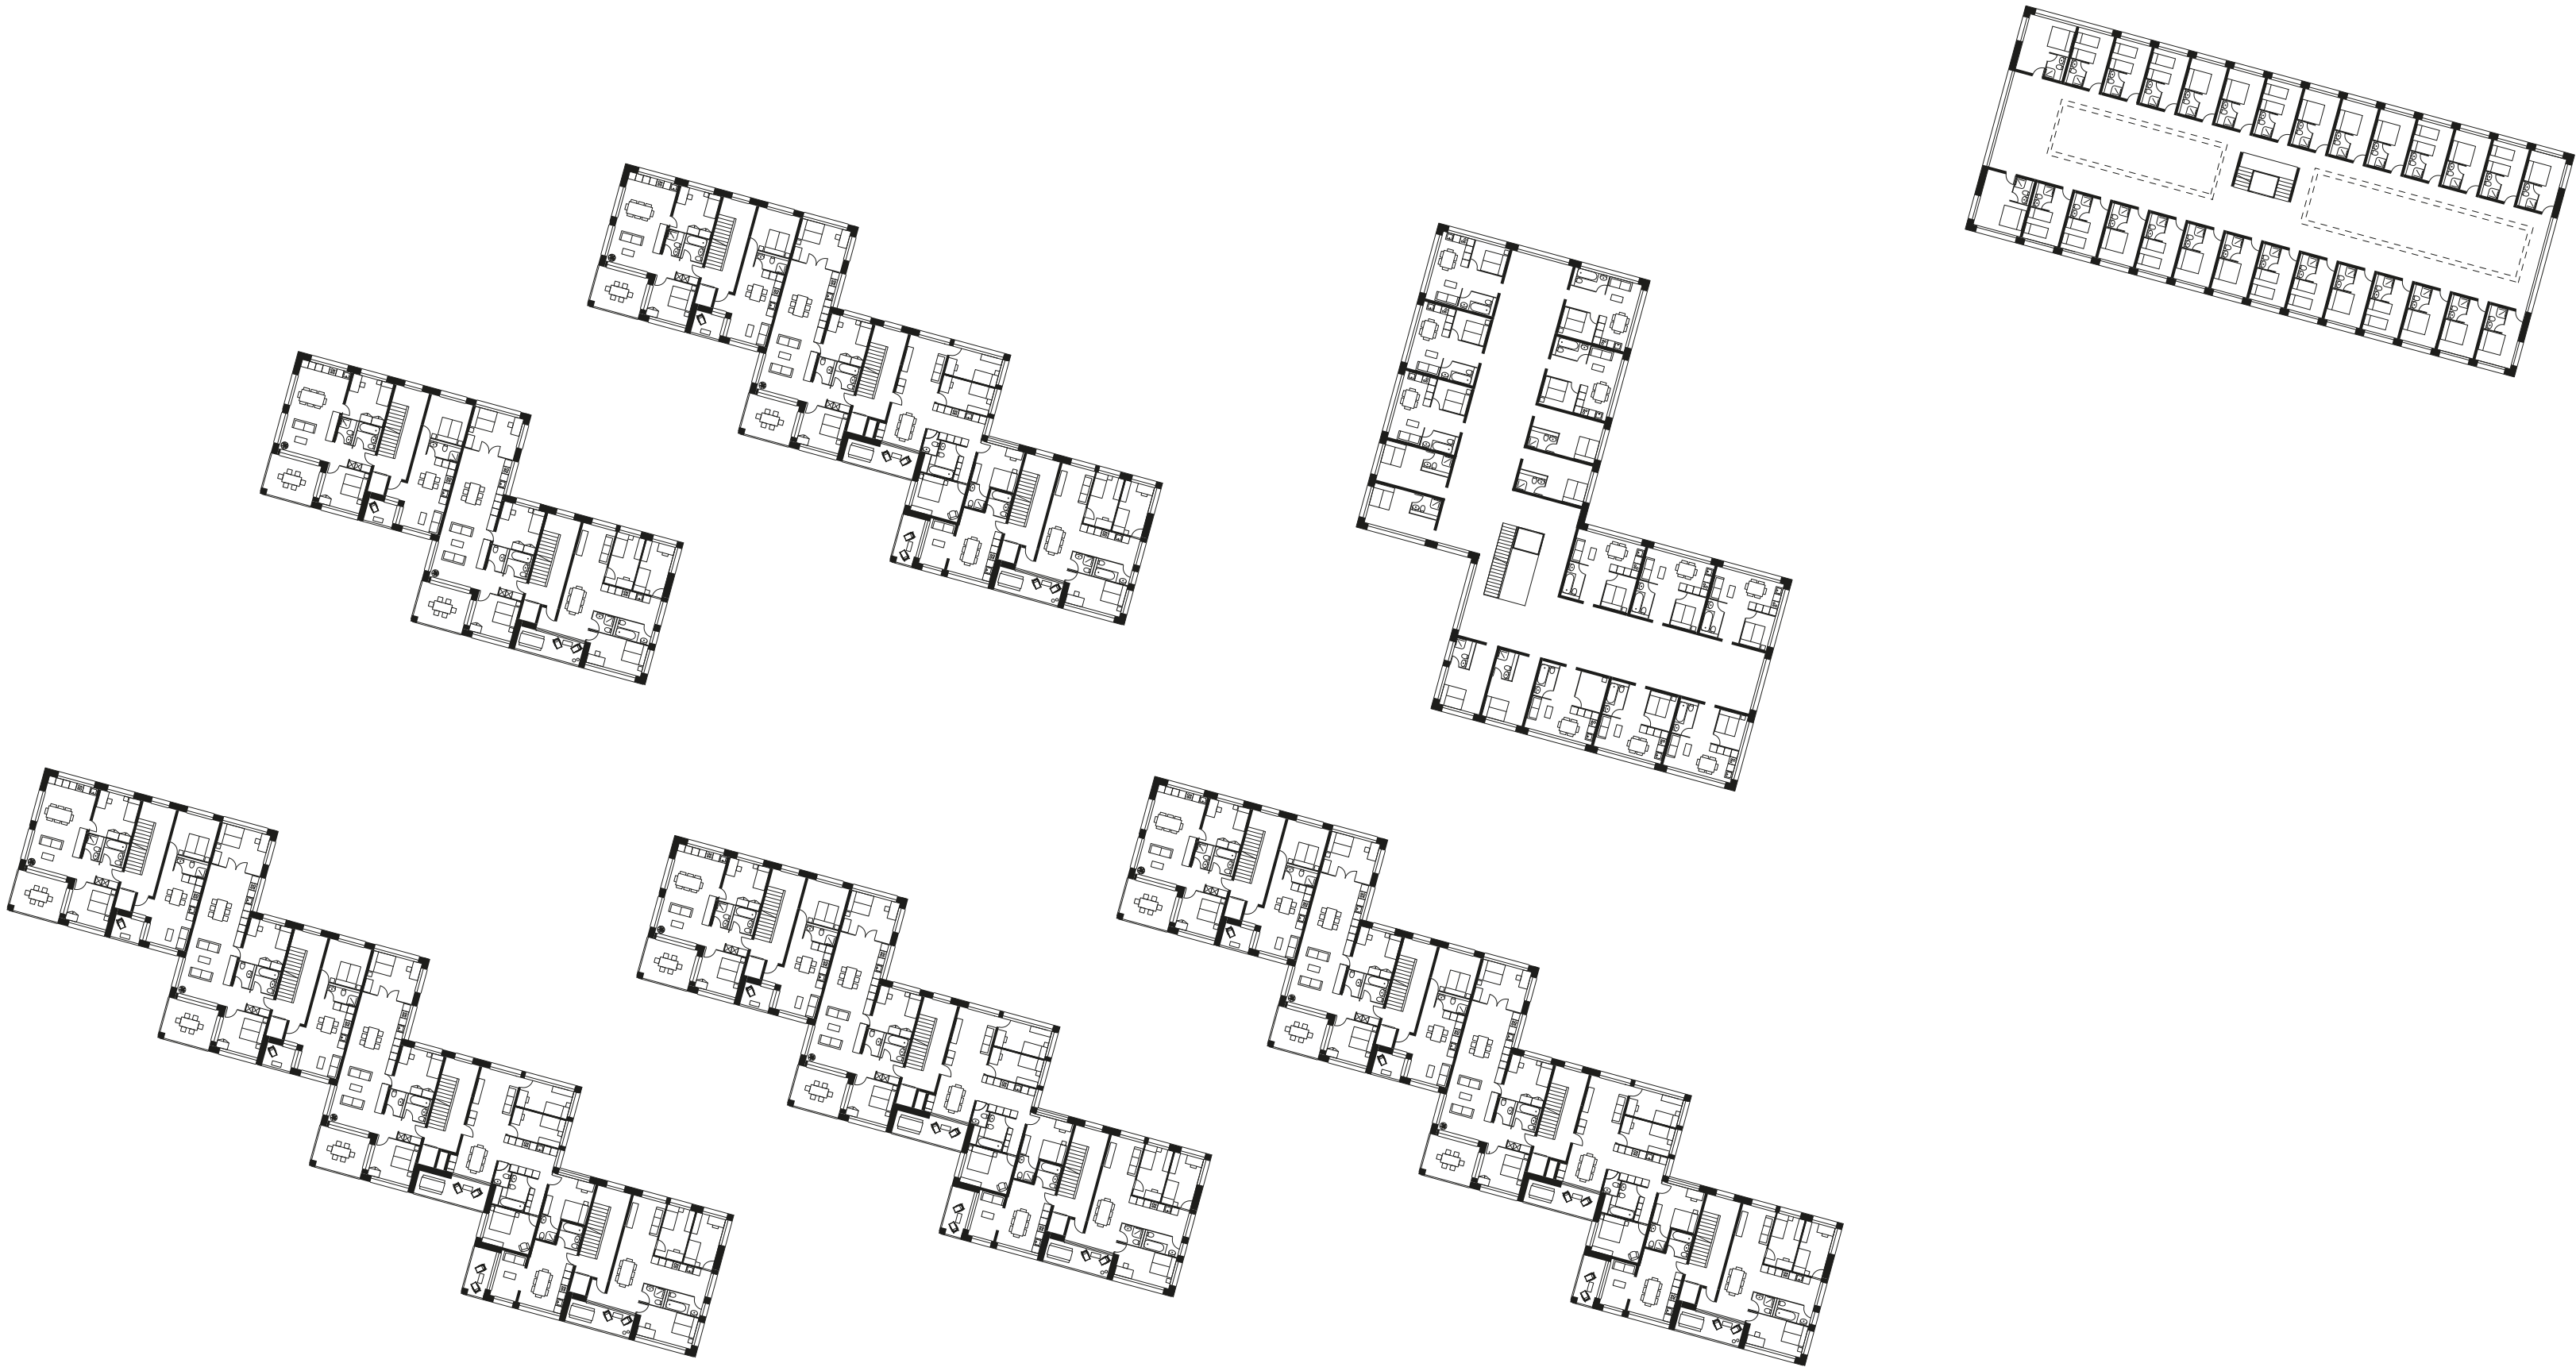

Coupe 1:500

