


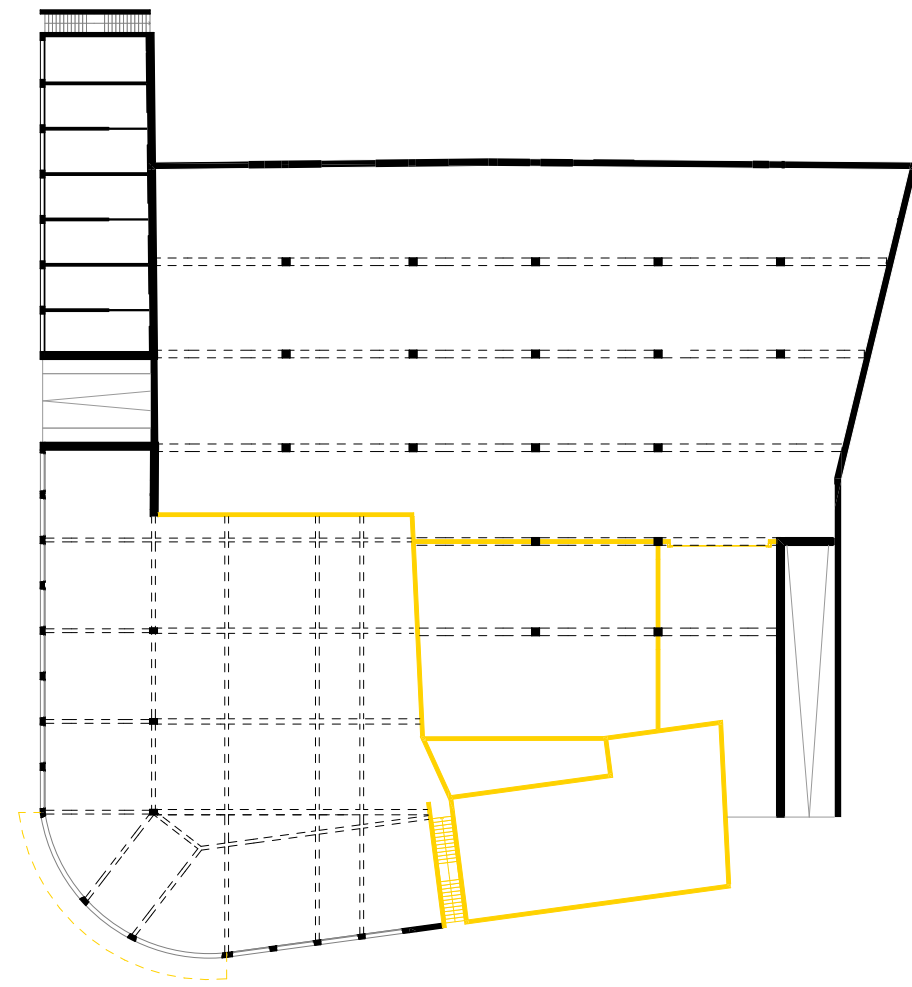
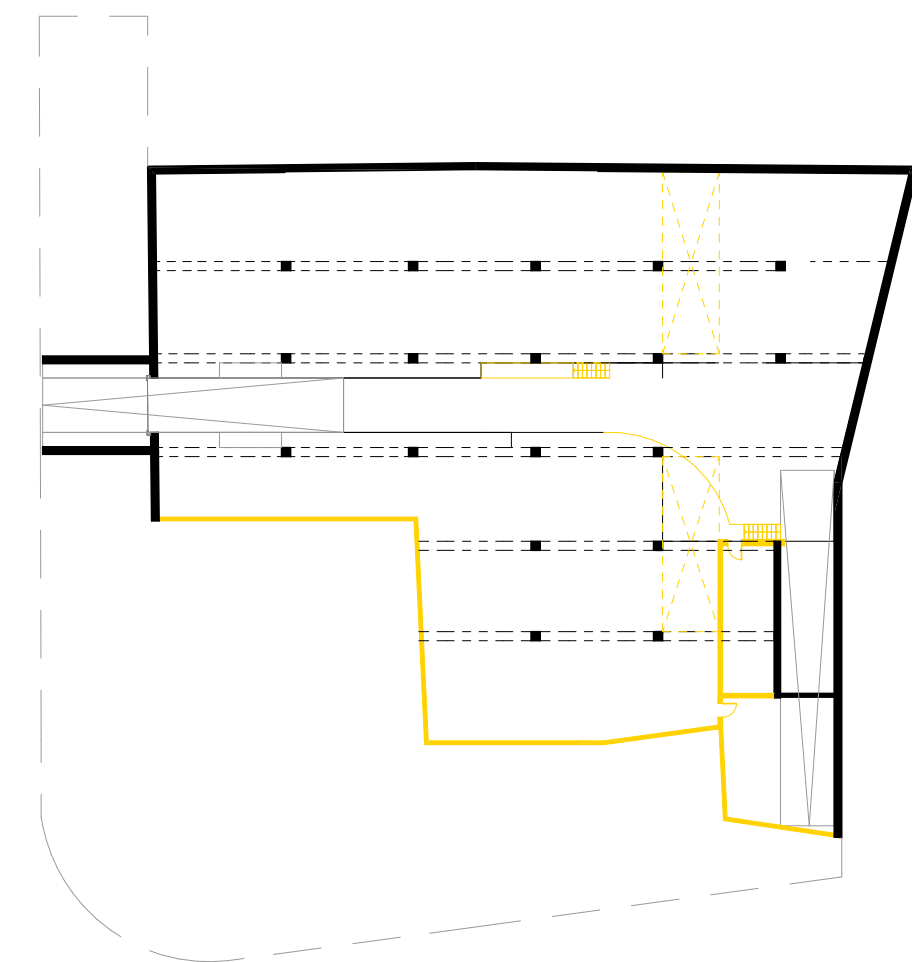
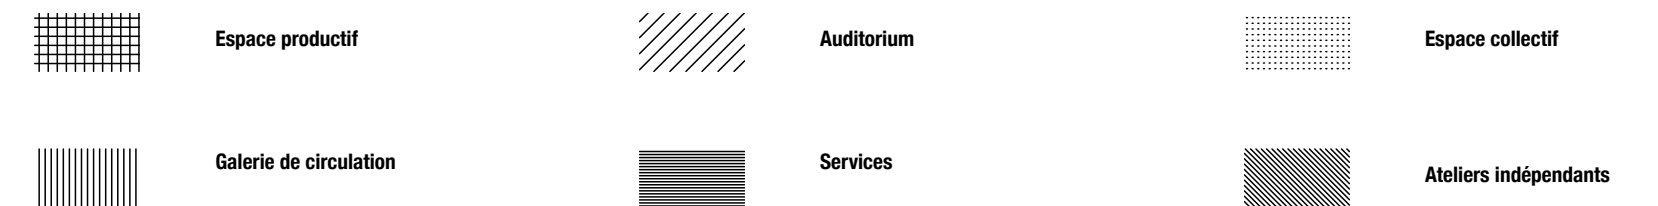


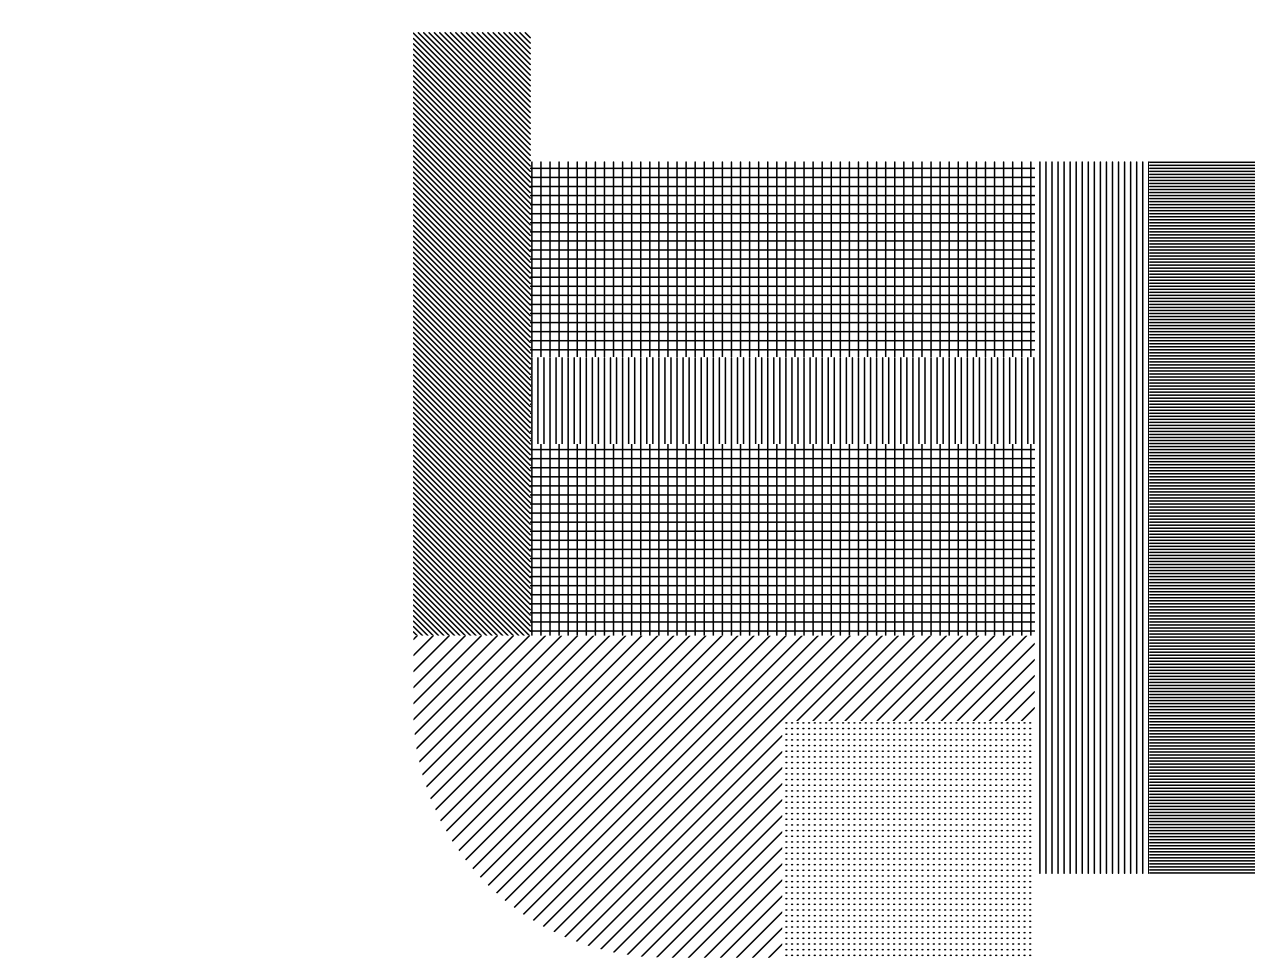

REZ-DE-CHAUSSEE - ECHELLE 1:500

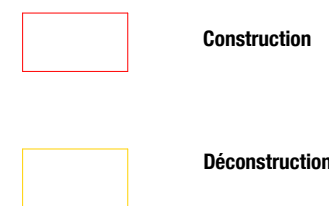

SOUS-SOL - ECHELLE 1:500

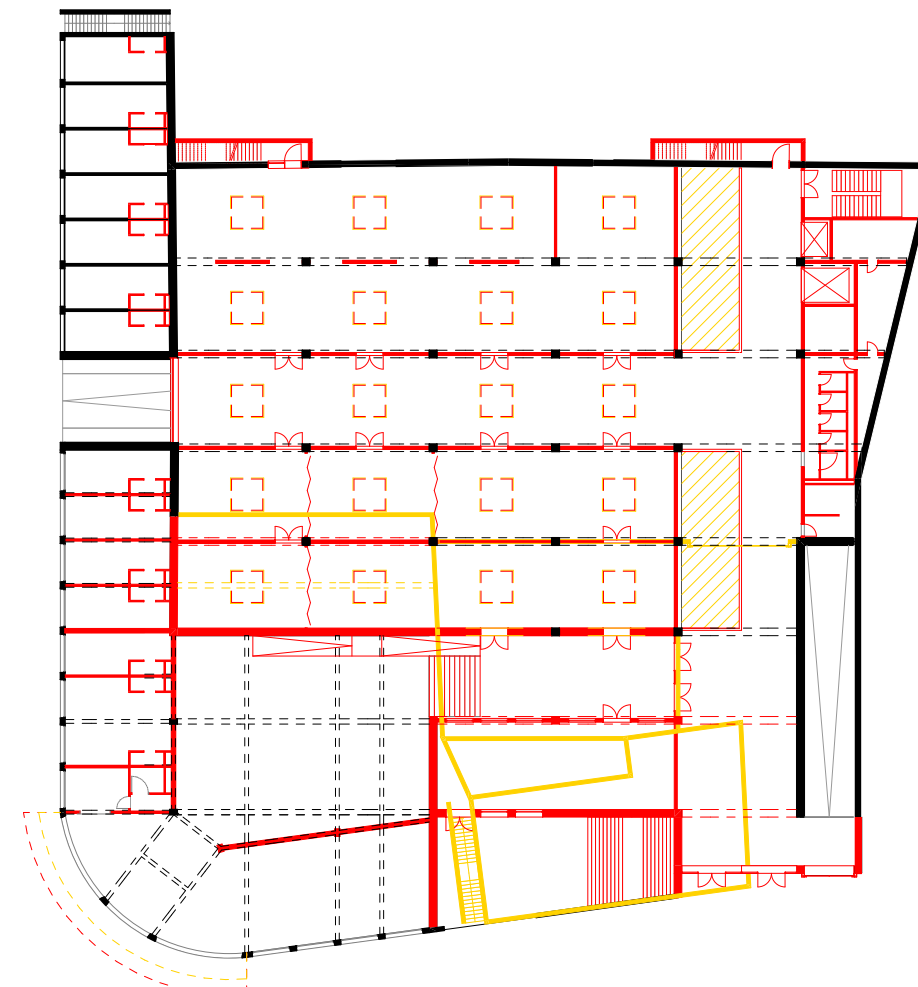