



# Rénovation du stade de Bologne




Ce stade a été érigé en 1927 comme centre polysportif pour la ville de Bologne, et il a rapidement été considéré comme le premier amphithéâtre de la révolution fasciste. En 1990, il est agrandi à l'occasion de la coupe du monde de football. Aujourd'hui, avec ses 38 000 places, il est surdimensionné et sa façade d'origine est cachée par des tonnes de métal ajoutées par la suite. Le but de ce projet est de lui redonner ses qualités architecturales et patrimoniales et d'en faire un nouveau catalyseur urbain dans la ville. Il prévoit une nouvelle toiture en ETFE, qui recouvre dorénavant la totalité des tribunes, soutenue par une structure à haubans qui réutilise l'ossature métallique de 1990 en y ajoutant des tirants en façade. Trois époques constructives se voient ainsi superposées et la lisibilité individuelle de chacun des différents langages architecturaux reste possible. Le changement d'épaisseur, de légèreté, de couleurs, et la toiture qui émerge de l'enceinte créent une profondeur qui atténue la limite tangible intérieur-extérieur et dynamisent la perméabilité du stade dans la ville. Les alentours du stade sont également retravaillés pour permettre l'optimisation des accès les jours de match et la création d'espaces dédiés à la ville. Fruit d'un travail poussé sur les calculs structuraux, ce projet – qui respecte strictement les normes FIFA et UEFA – prouve ainsi que l'hybridation des normes, des besoins structurels et des volontés architecturales est possible.

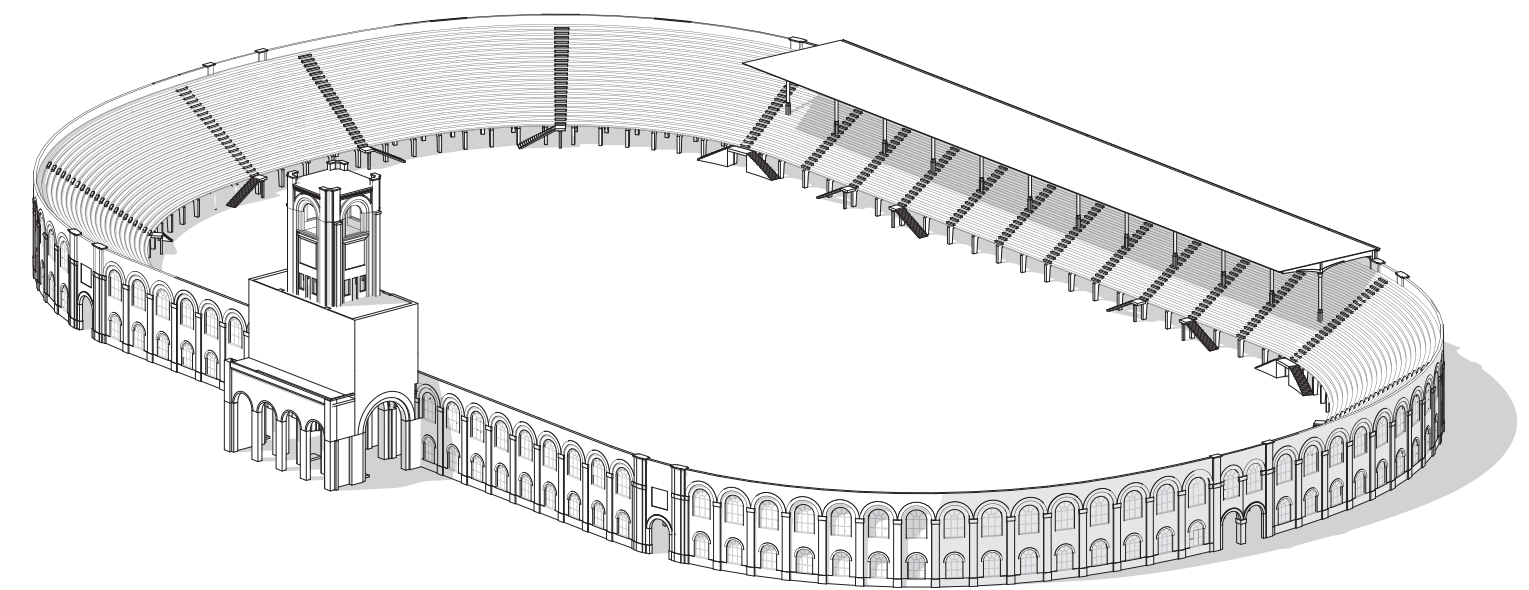


Situation 1927

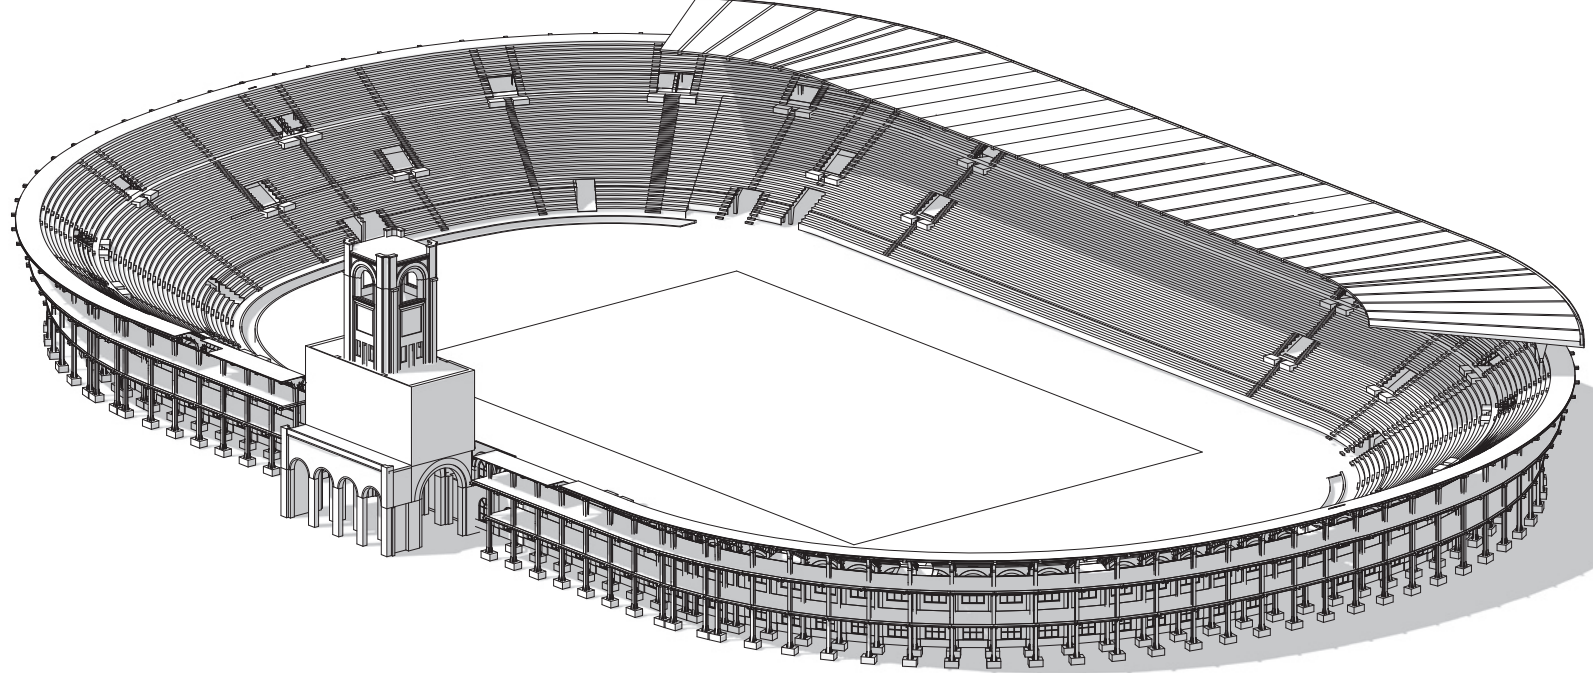


Situation 1990 (actuel)

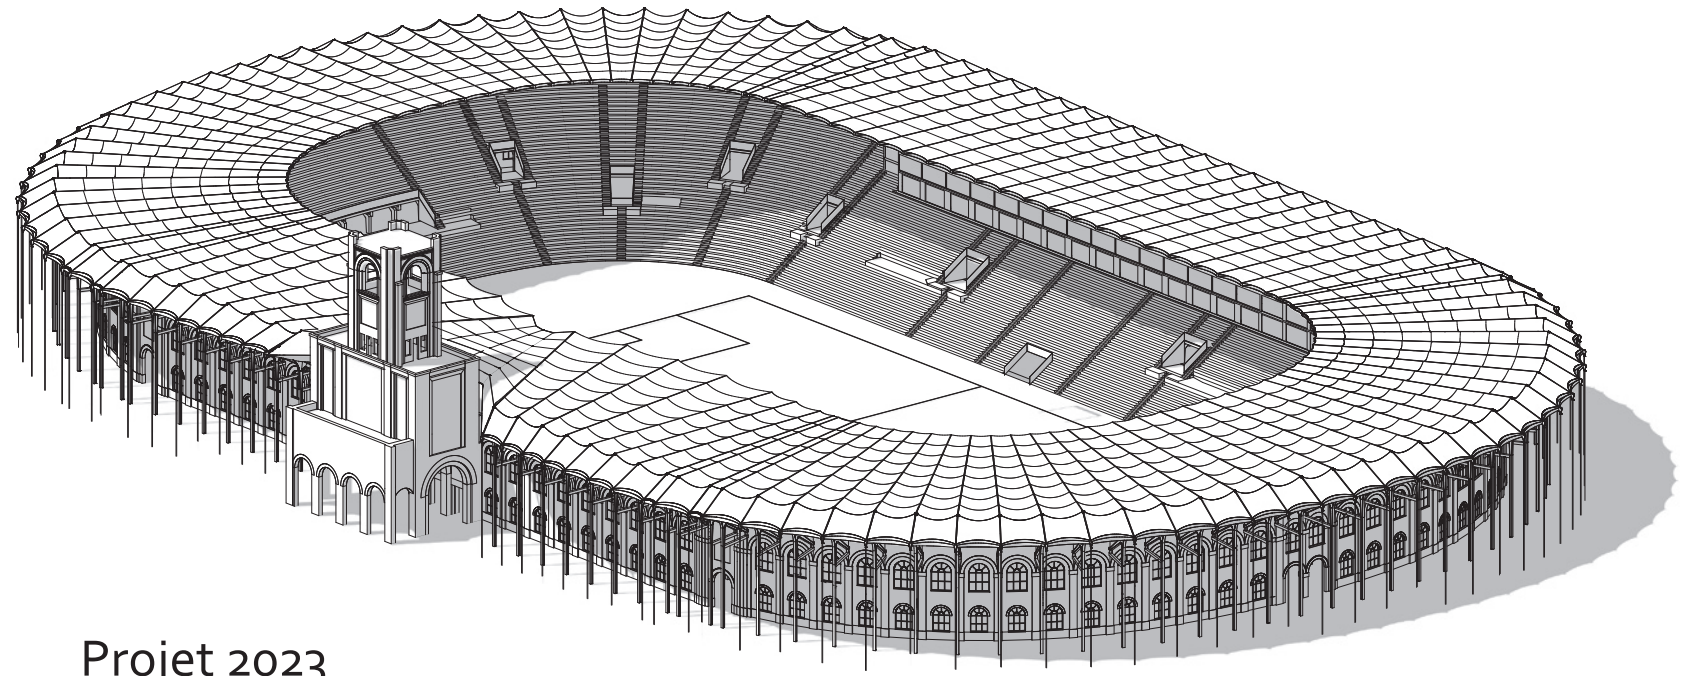


Projet 2023

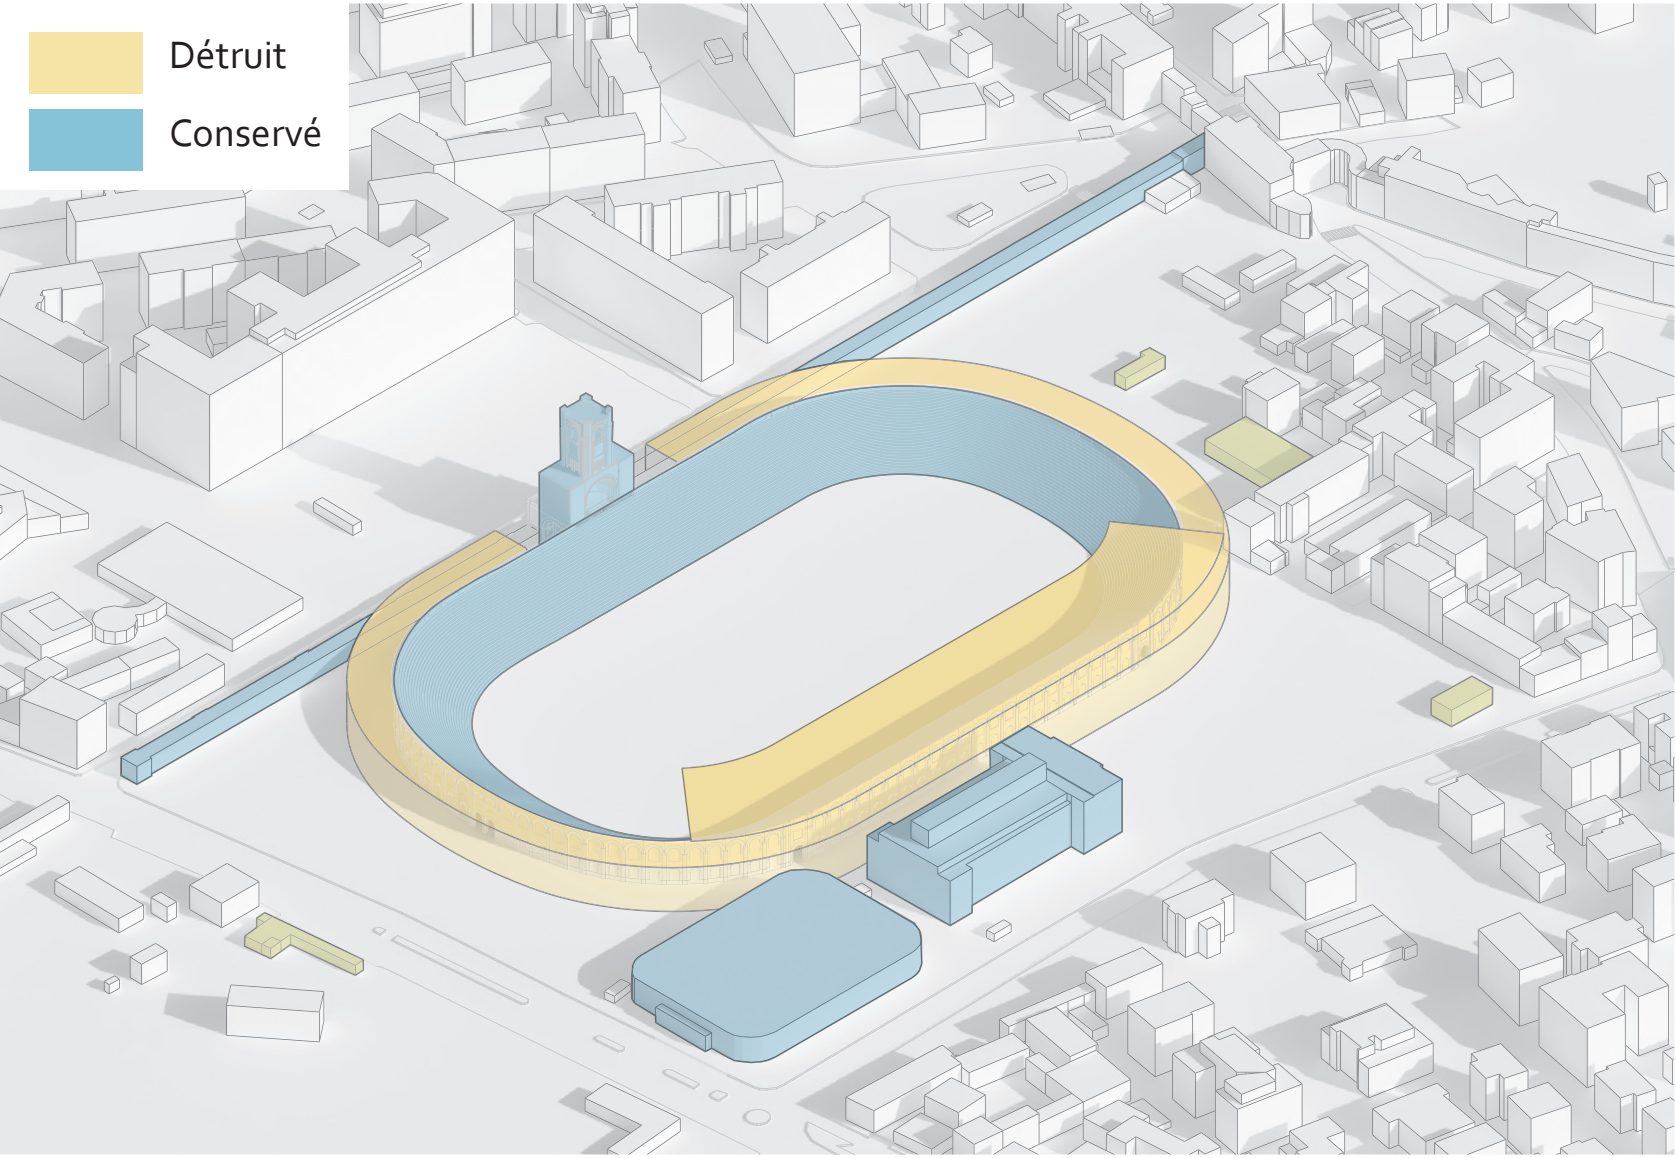


Conservation

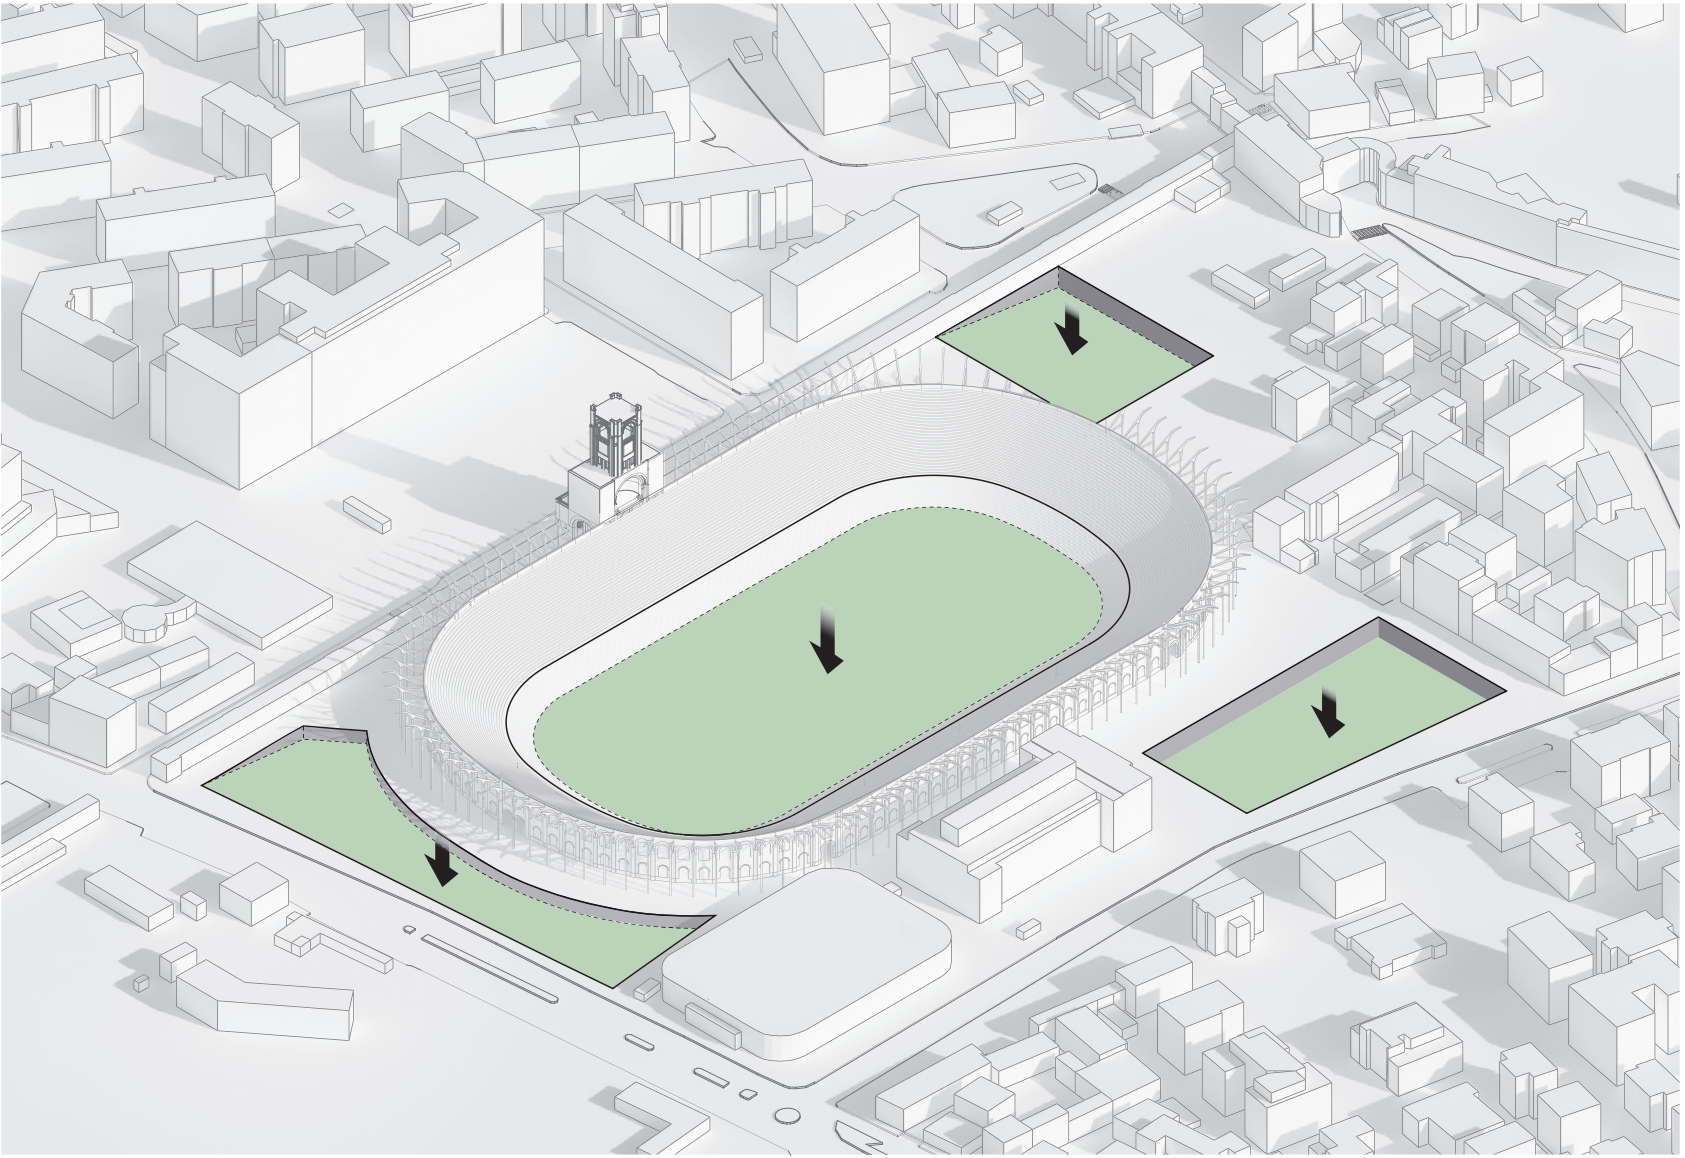


Excavation

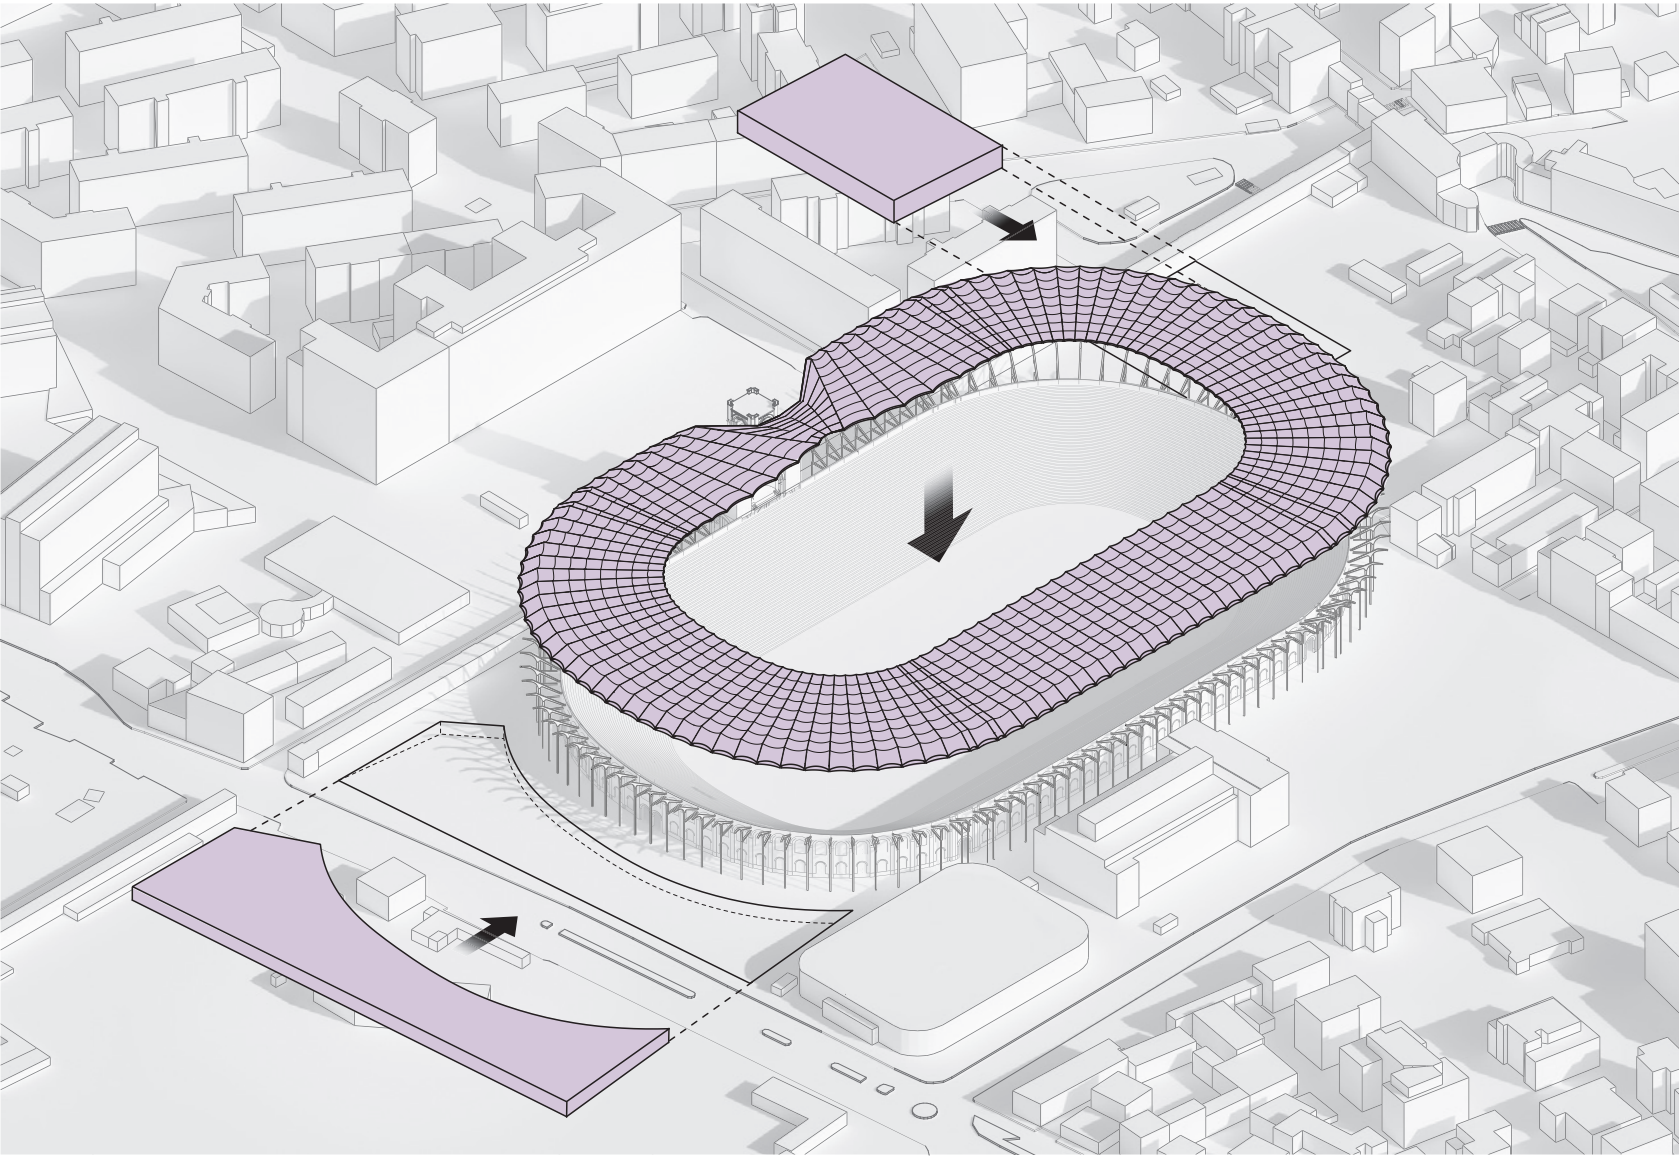


Implantation

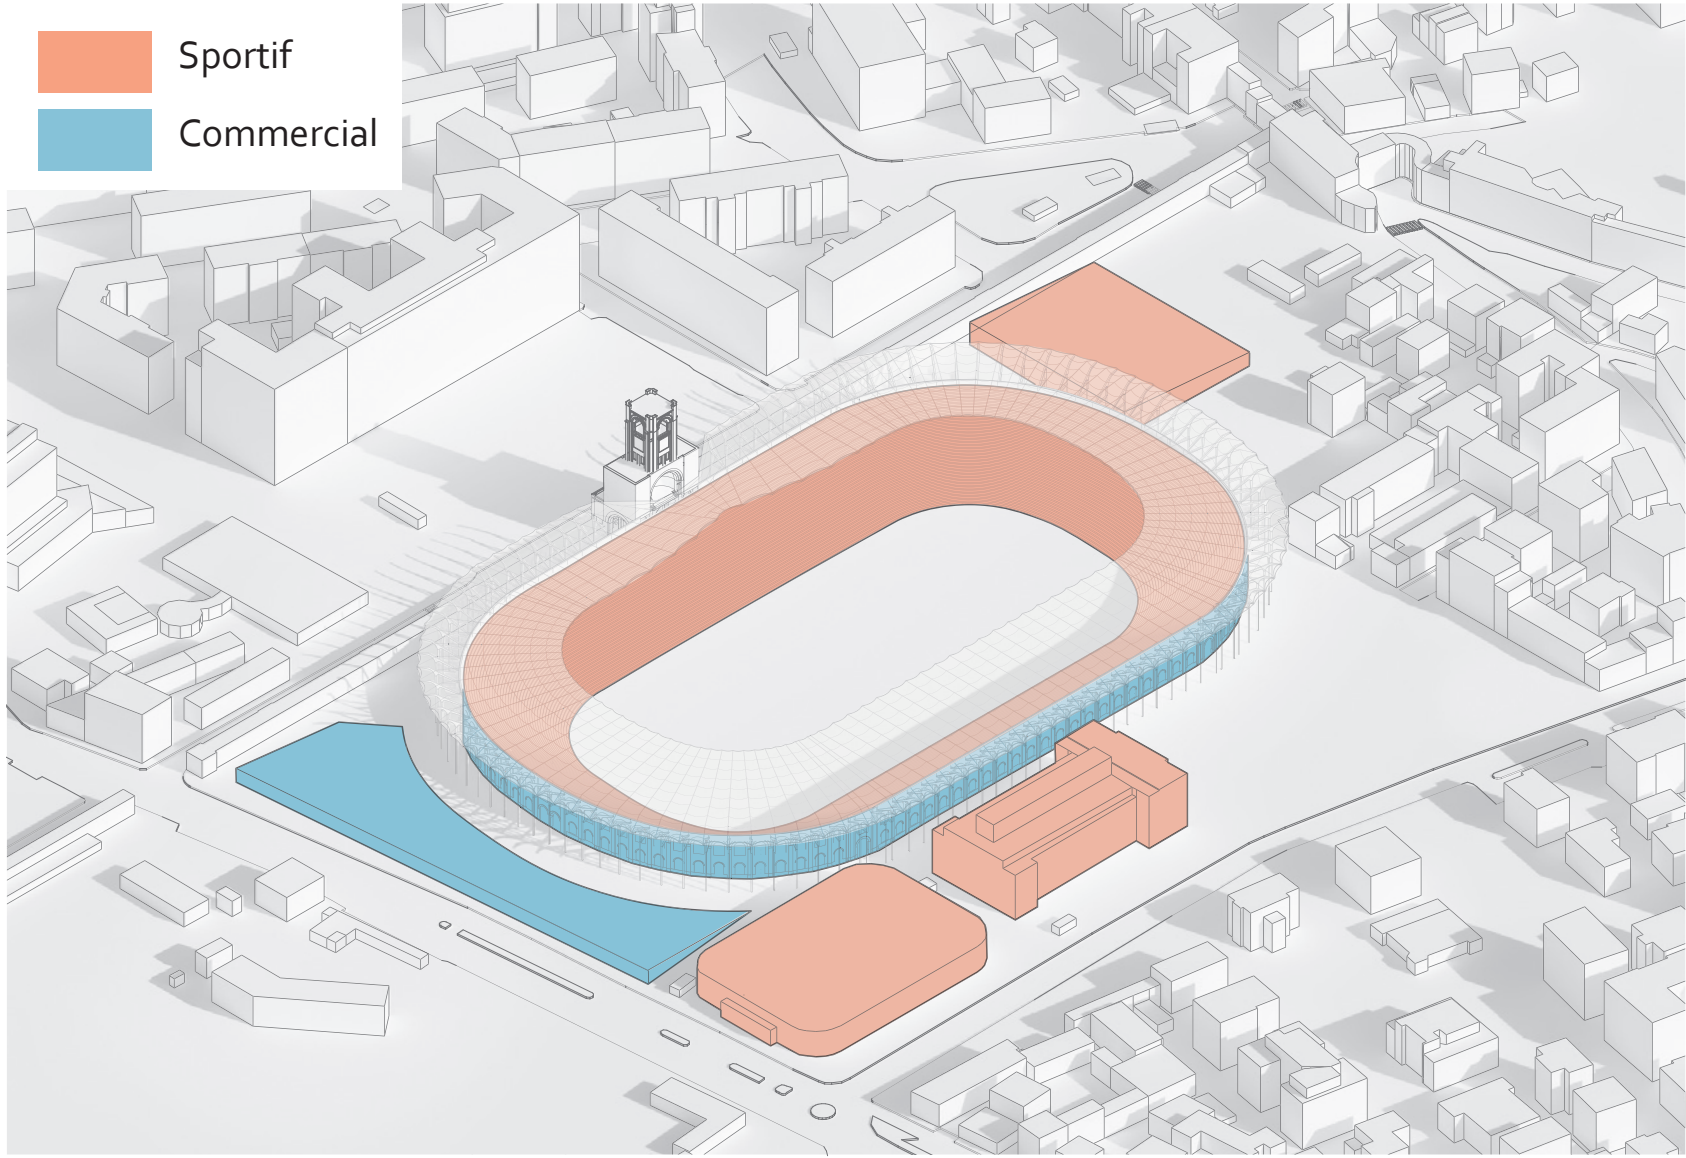


Programmes

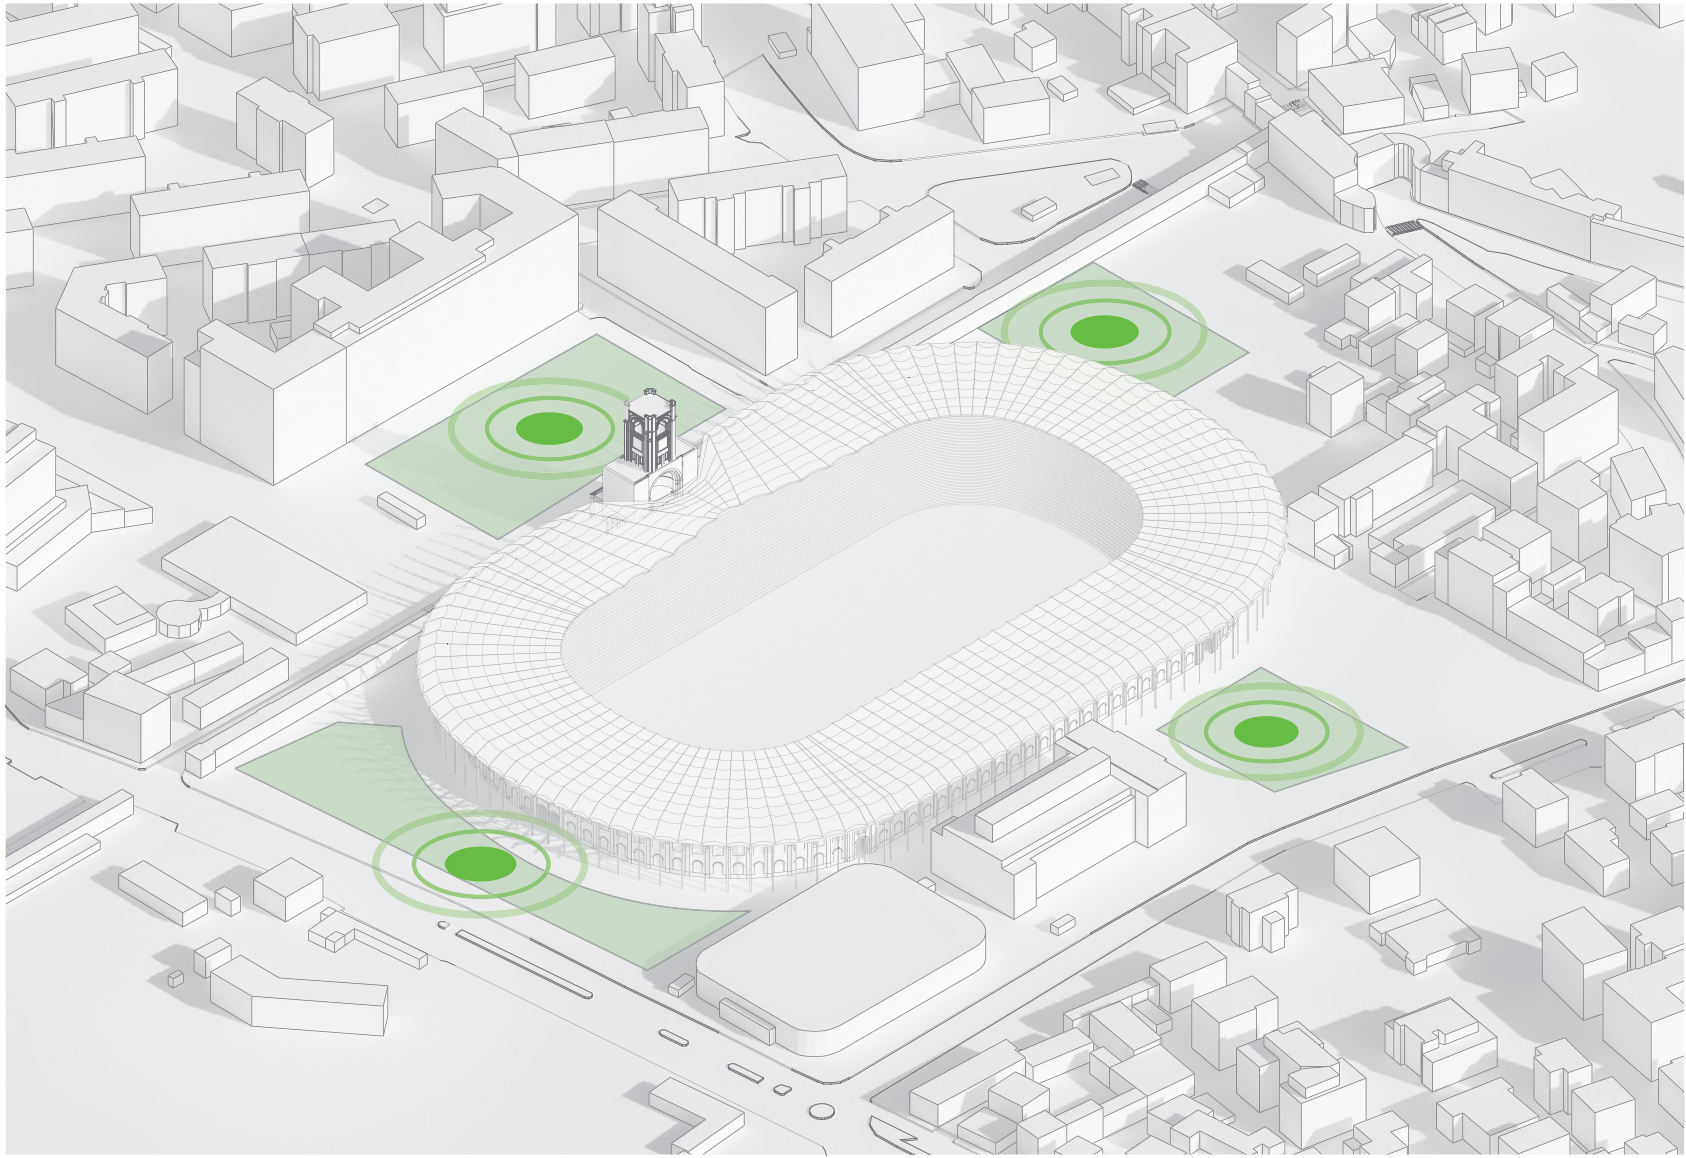


Places publiques

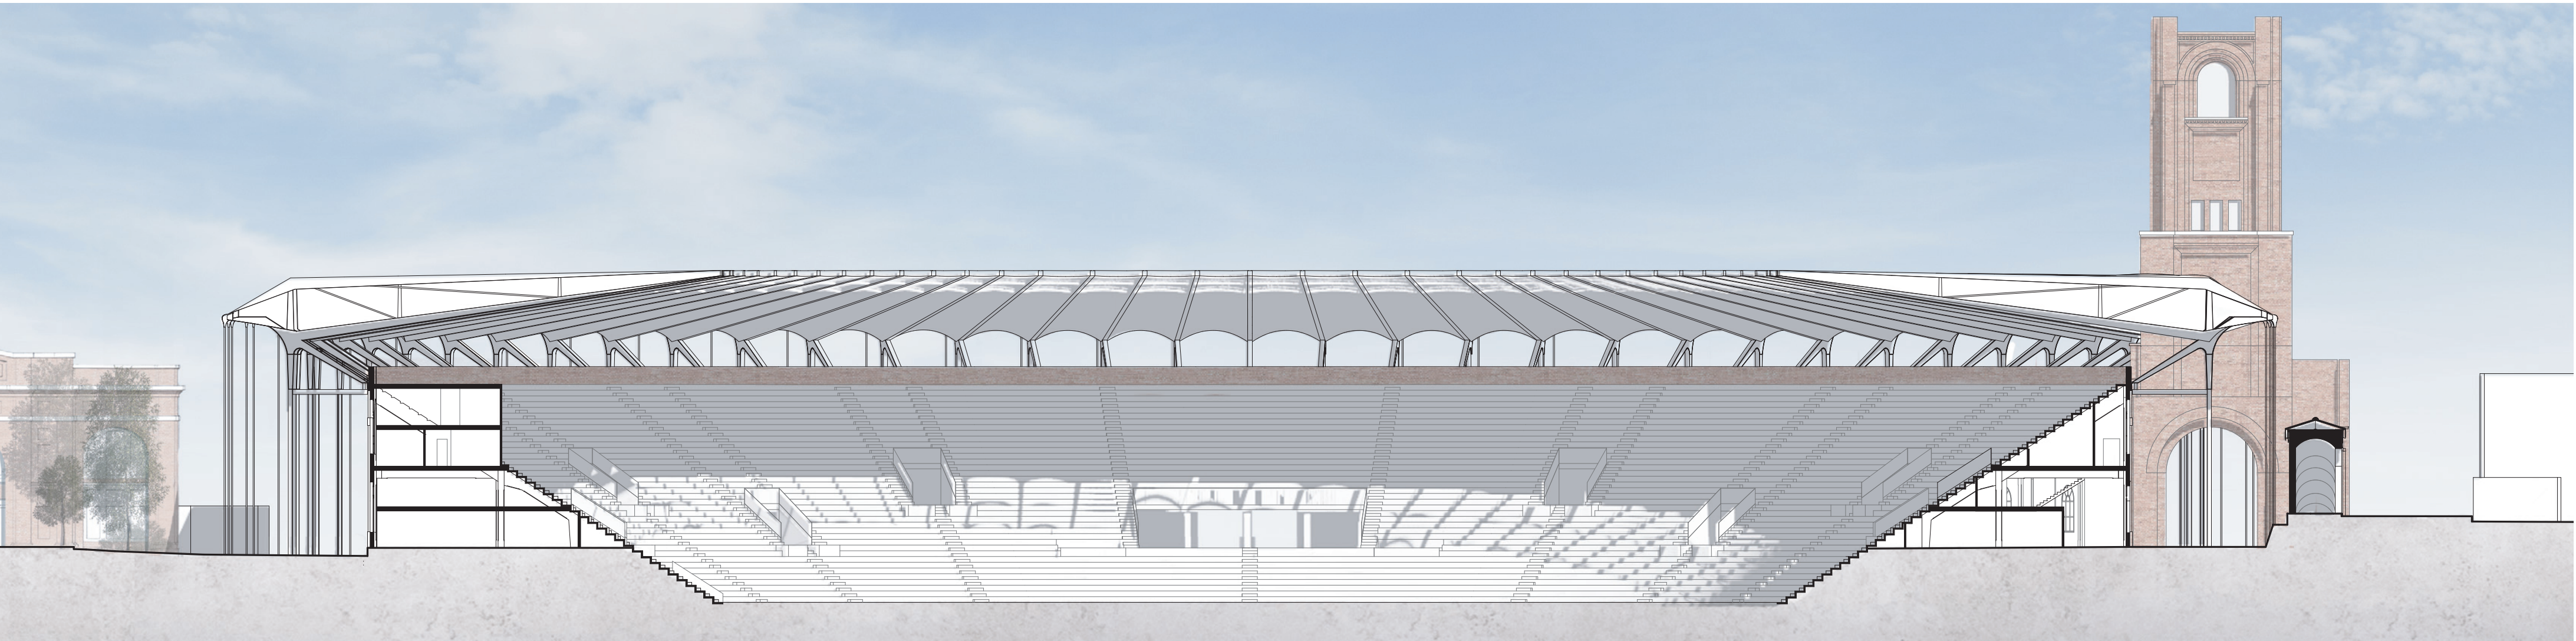

Coupe AA' 1:500

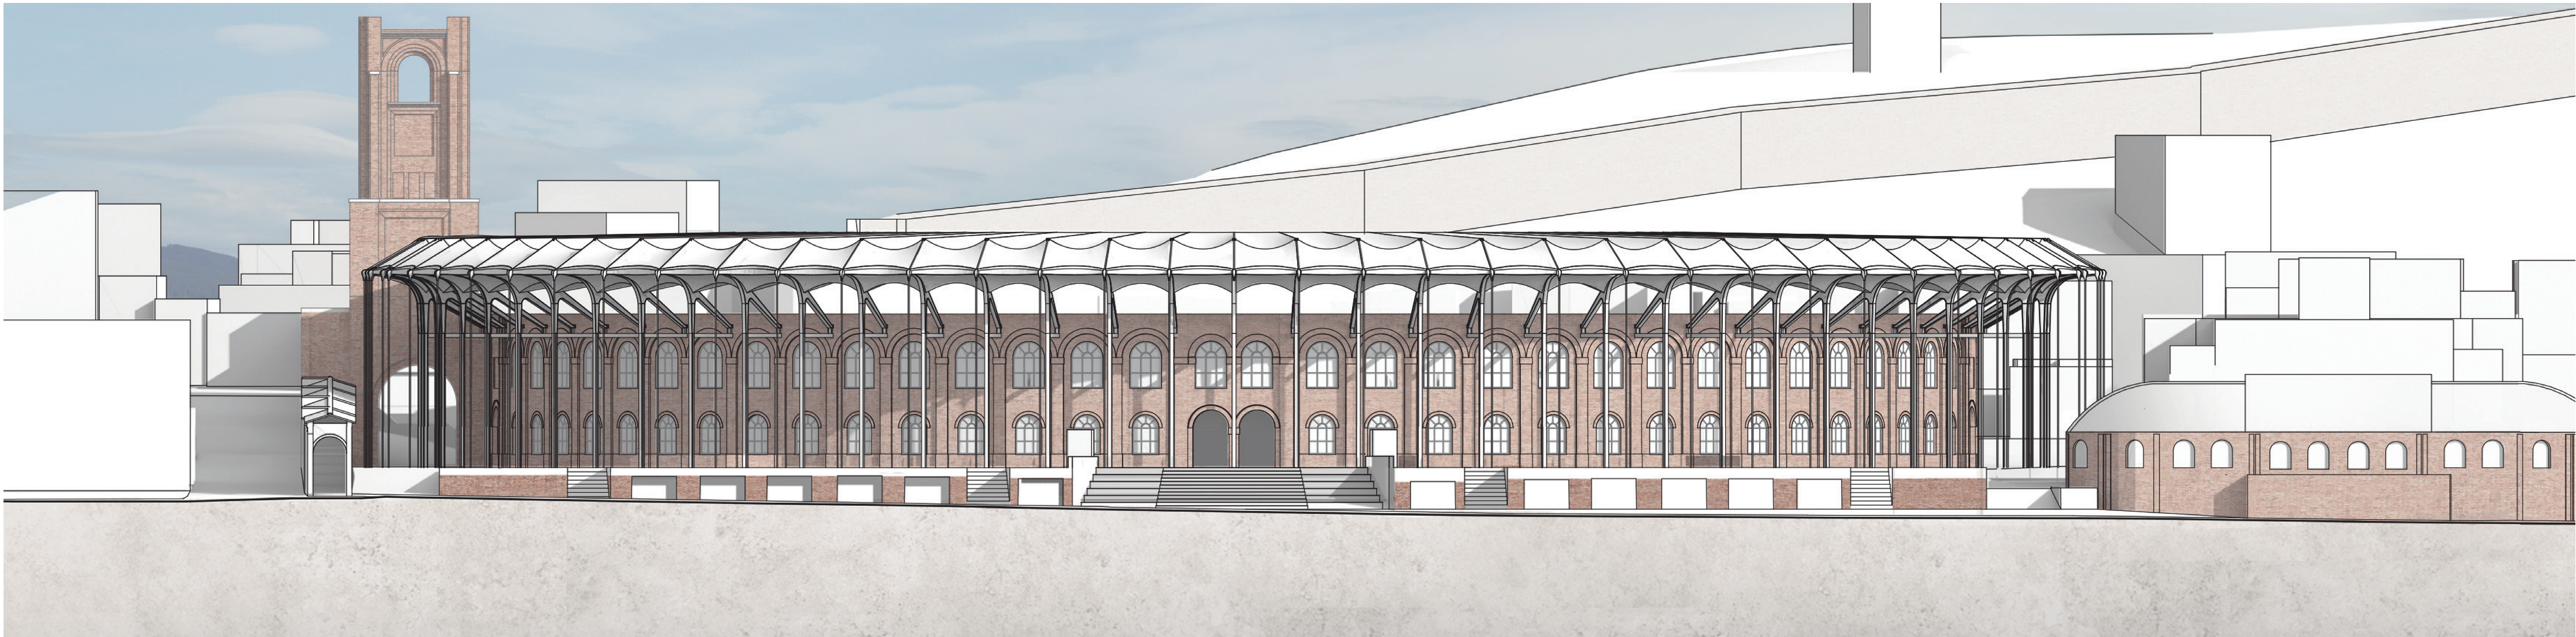

Élévation Nord 1:500

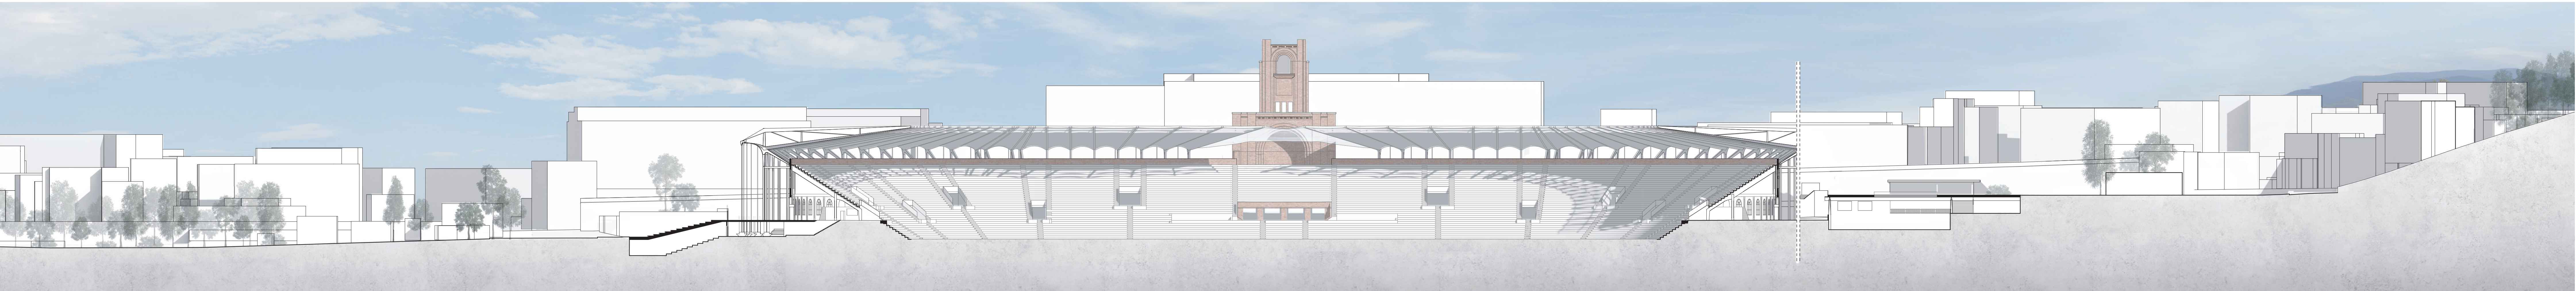

Coupe BB' 1:500