


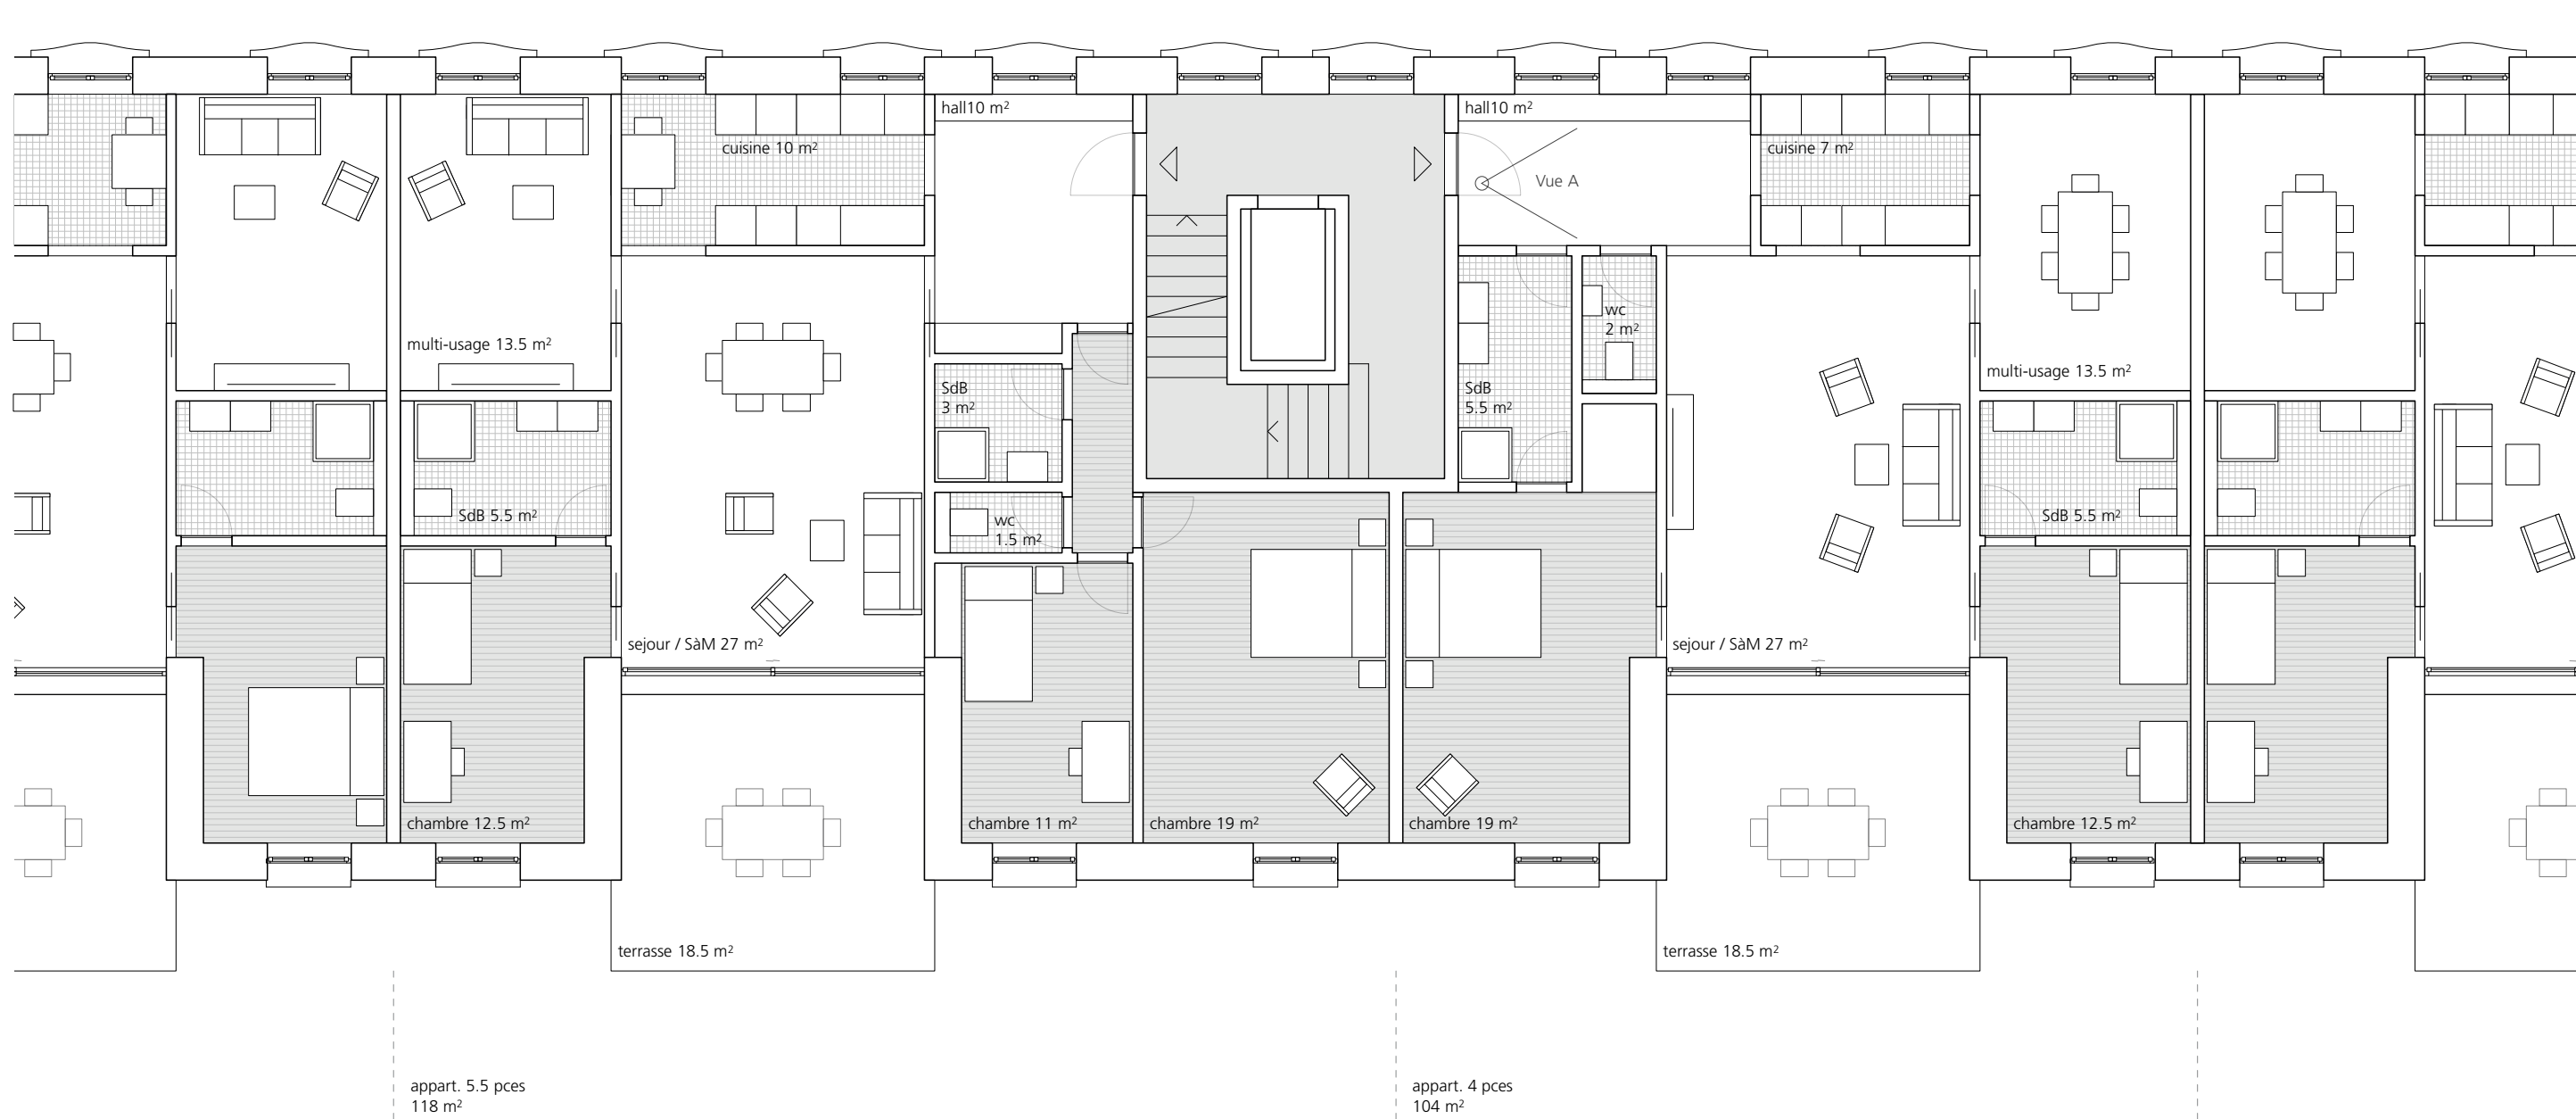

Plan type A | 1:100



Plan type B | 1:100



Coupe AA | 1:200



Coupe constructive et Façade A | 1:20



Coupe constructive et Façade B | 1:20



Élévation BB | 1:200



Élévation CC | 1:200



Coupe DD | 1:200