




Façade sur rue 1:50

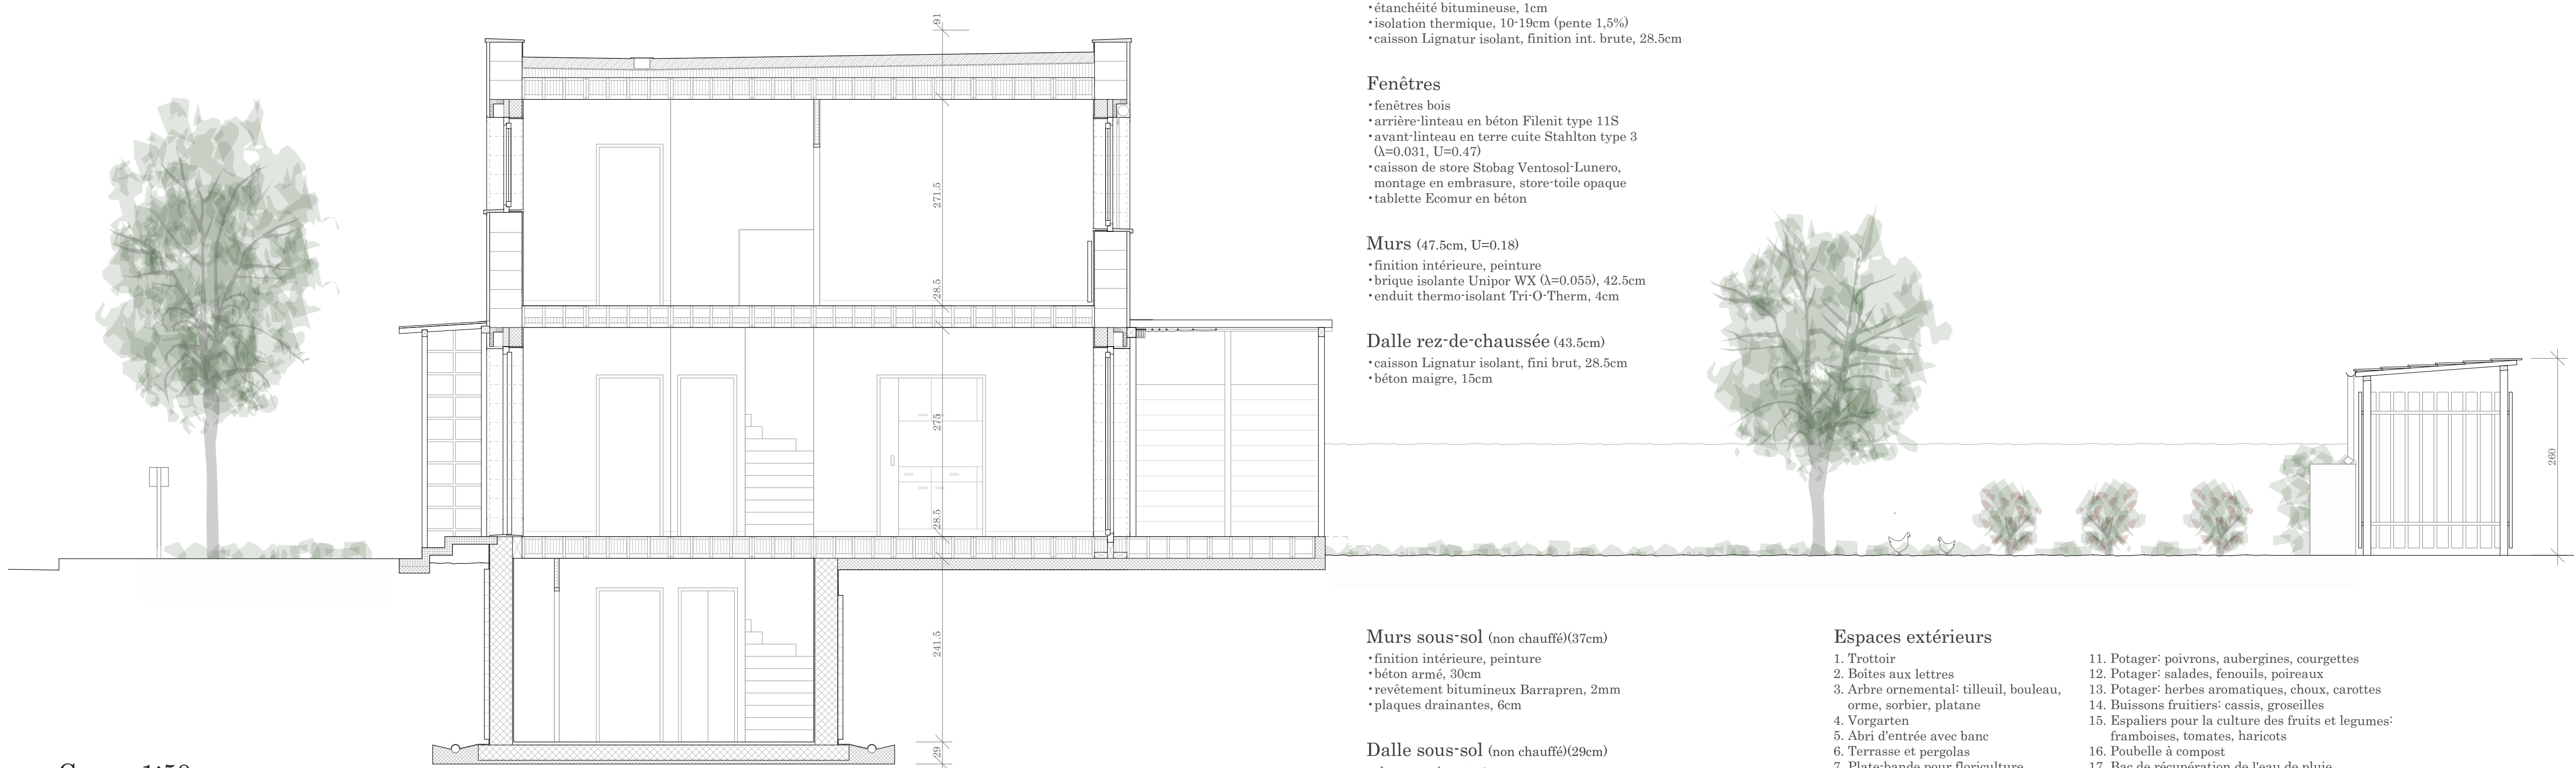

Toiture (non praticable)(33,5-62,5cm)
• substrat pour végétalisation extensive, 14cm
• étanchéité bitumineuse, 1cm
• isolation thermique, 10-18cm (pente 1,5%)
• caisson Lignatur isolant, finition int. brute, 28,5cm

Fenêtres
• fenêtres bois
• arrière-linteau en béton Filemit type 118
• avant-linteau en terre cuite Stahlton type 3 (3x=0.031, U=0.47)
• caisson de store Stobag Ventosol-Lamero, montage en embrasure, store-toile opaque
• tablette Ecomur en béton

Murs (47,5cm, U=0.18)
• finition intérieure, peinture
• brique isolante Uniper WX (λ=0.055), 42,5cm
• enduit thermo isolant Tr-O Therm, 4cm

Dalle rez-de-chaussée (43,5cm)
• caisson Lignatur isolant, fini brut, 28,5cm
• béton maigre, 15cm

Murs sous-sol (non chauffé)(37cm)
• finition intérieure, peinture
• béton armé, 30cm
• revêtement bitumineux Barrapren, 2mm
• plaques drainantes, 6cm

Dalle sous-sol (non chauffé)(29cm)
• chape en ciment, 4cm
• béton armé, 20cm
• béton maigre, 5cm


Espaces extérieurs

1. Trottoir
2. Boîtes aux lettres
3. Arbre ornemental: tilleul, bouleau, orme, saubier, platane
4. Vorgarten
5. Abri d'entrée avec banc
6. Terrasse et pergolas
7. Plate-bande pour floriculture
8. Espaliers pour floriculture
9. Gazon pour diversifiement
10. Arbre fruitier: pommier, poirier, cerisier
11. Potager: poivrons, aubergines, courgettes
12. Potager: salades, fenouils, poireaux
13. Potager: herbes aromatiques, choux, carottes
14. Buissons fruitiers: cassia, groseilles
15. Espaliers pour la culture des fruits et légumes: framboises, tomates, haricots
16. Poubelle à compost
17. Bac de récupération de l'eau de pluie
18. Cabanon pour le rangement des vélos ou des conteneurs poubelles
19. Cabanon pour le rangement du jardin




Façade sur jardin 1:50

Coupe 1:50


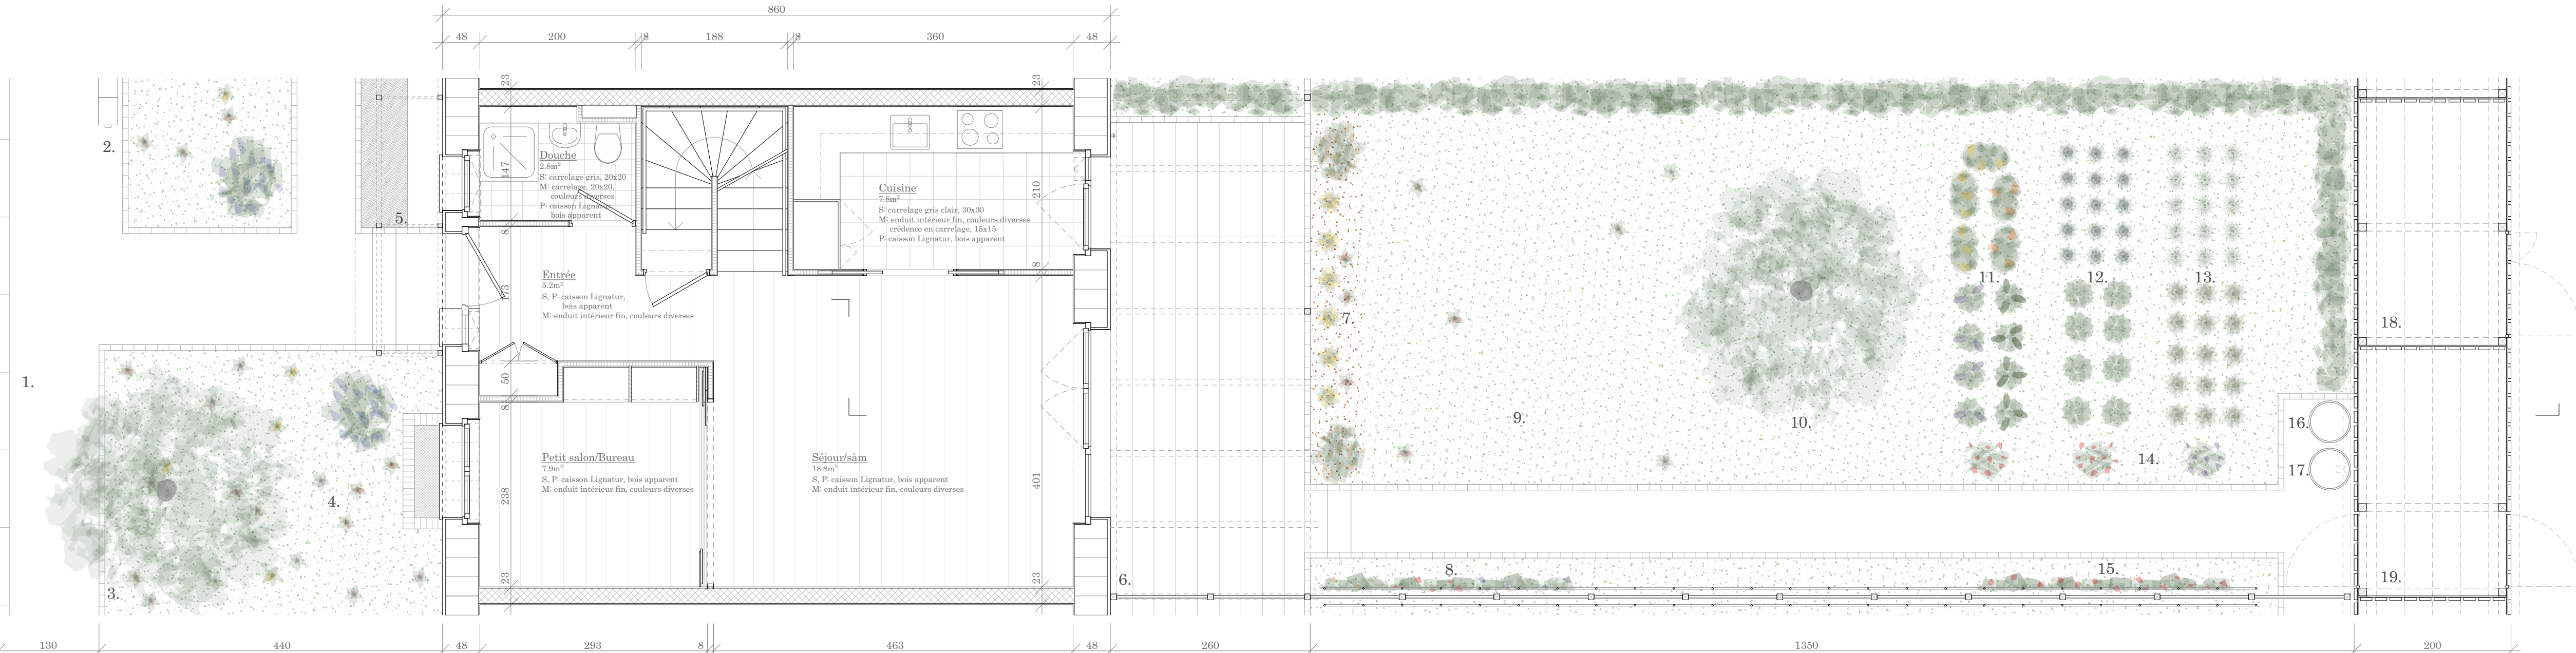


Rez-de-chaussée 1:50

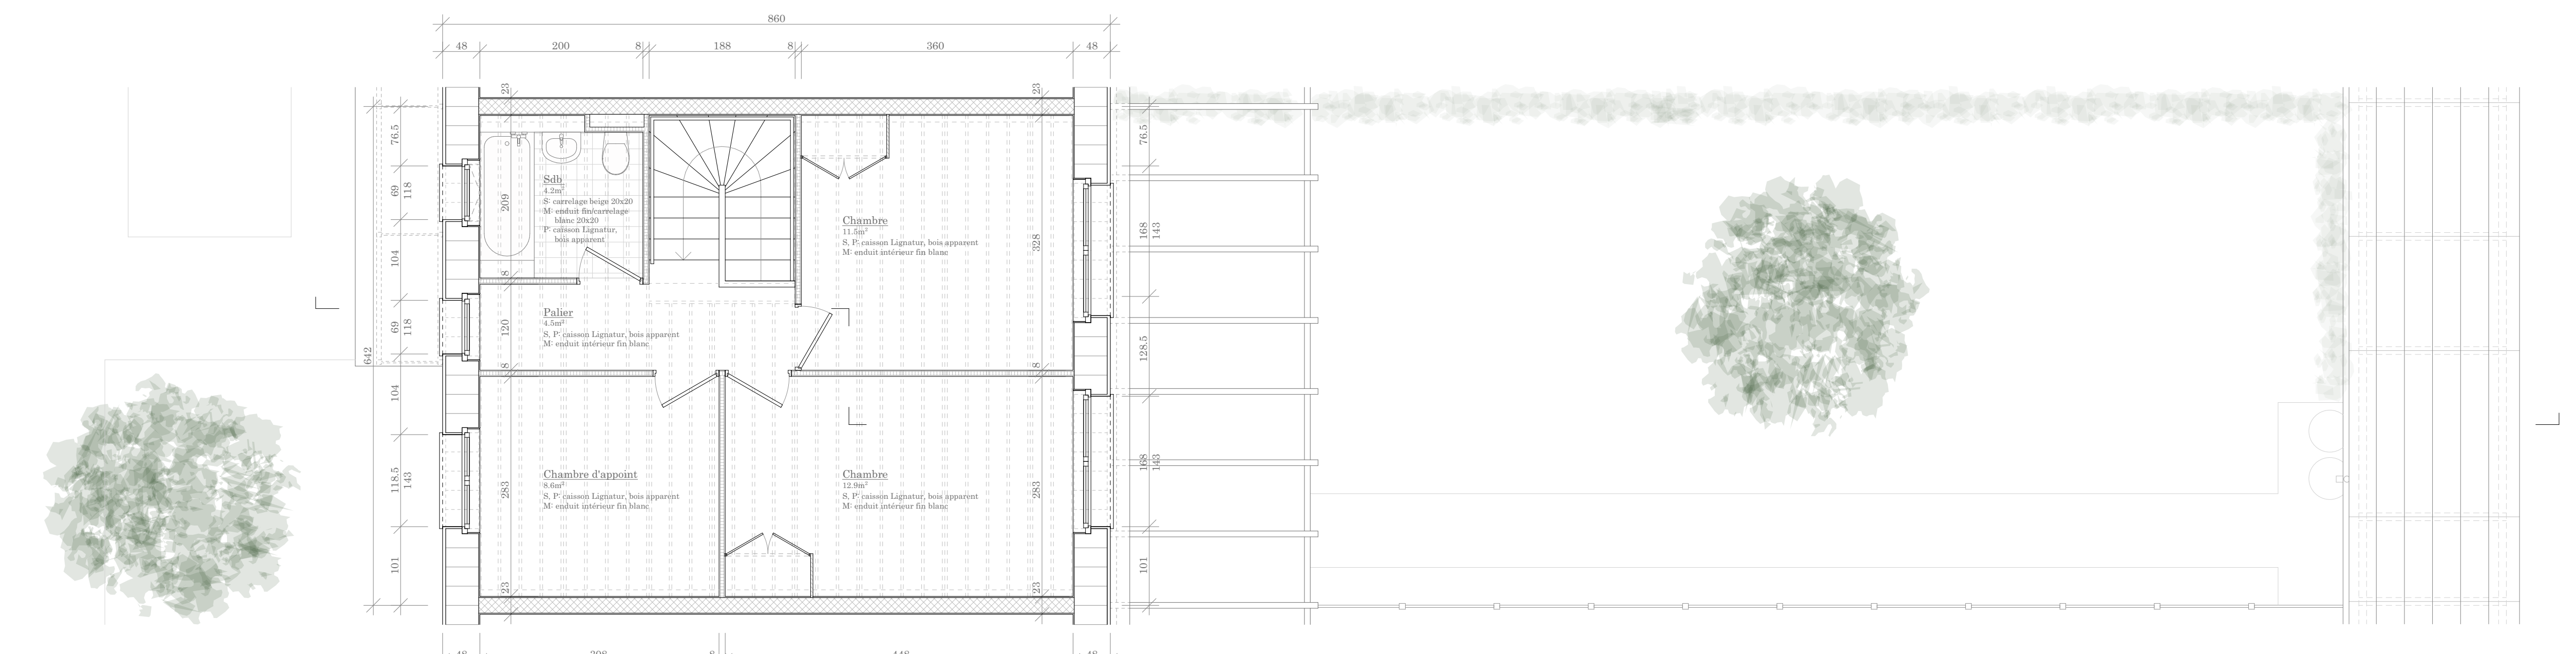

1er étage 1:50

0 0,25 0,5 1 2m

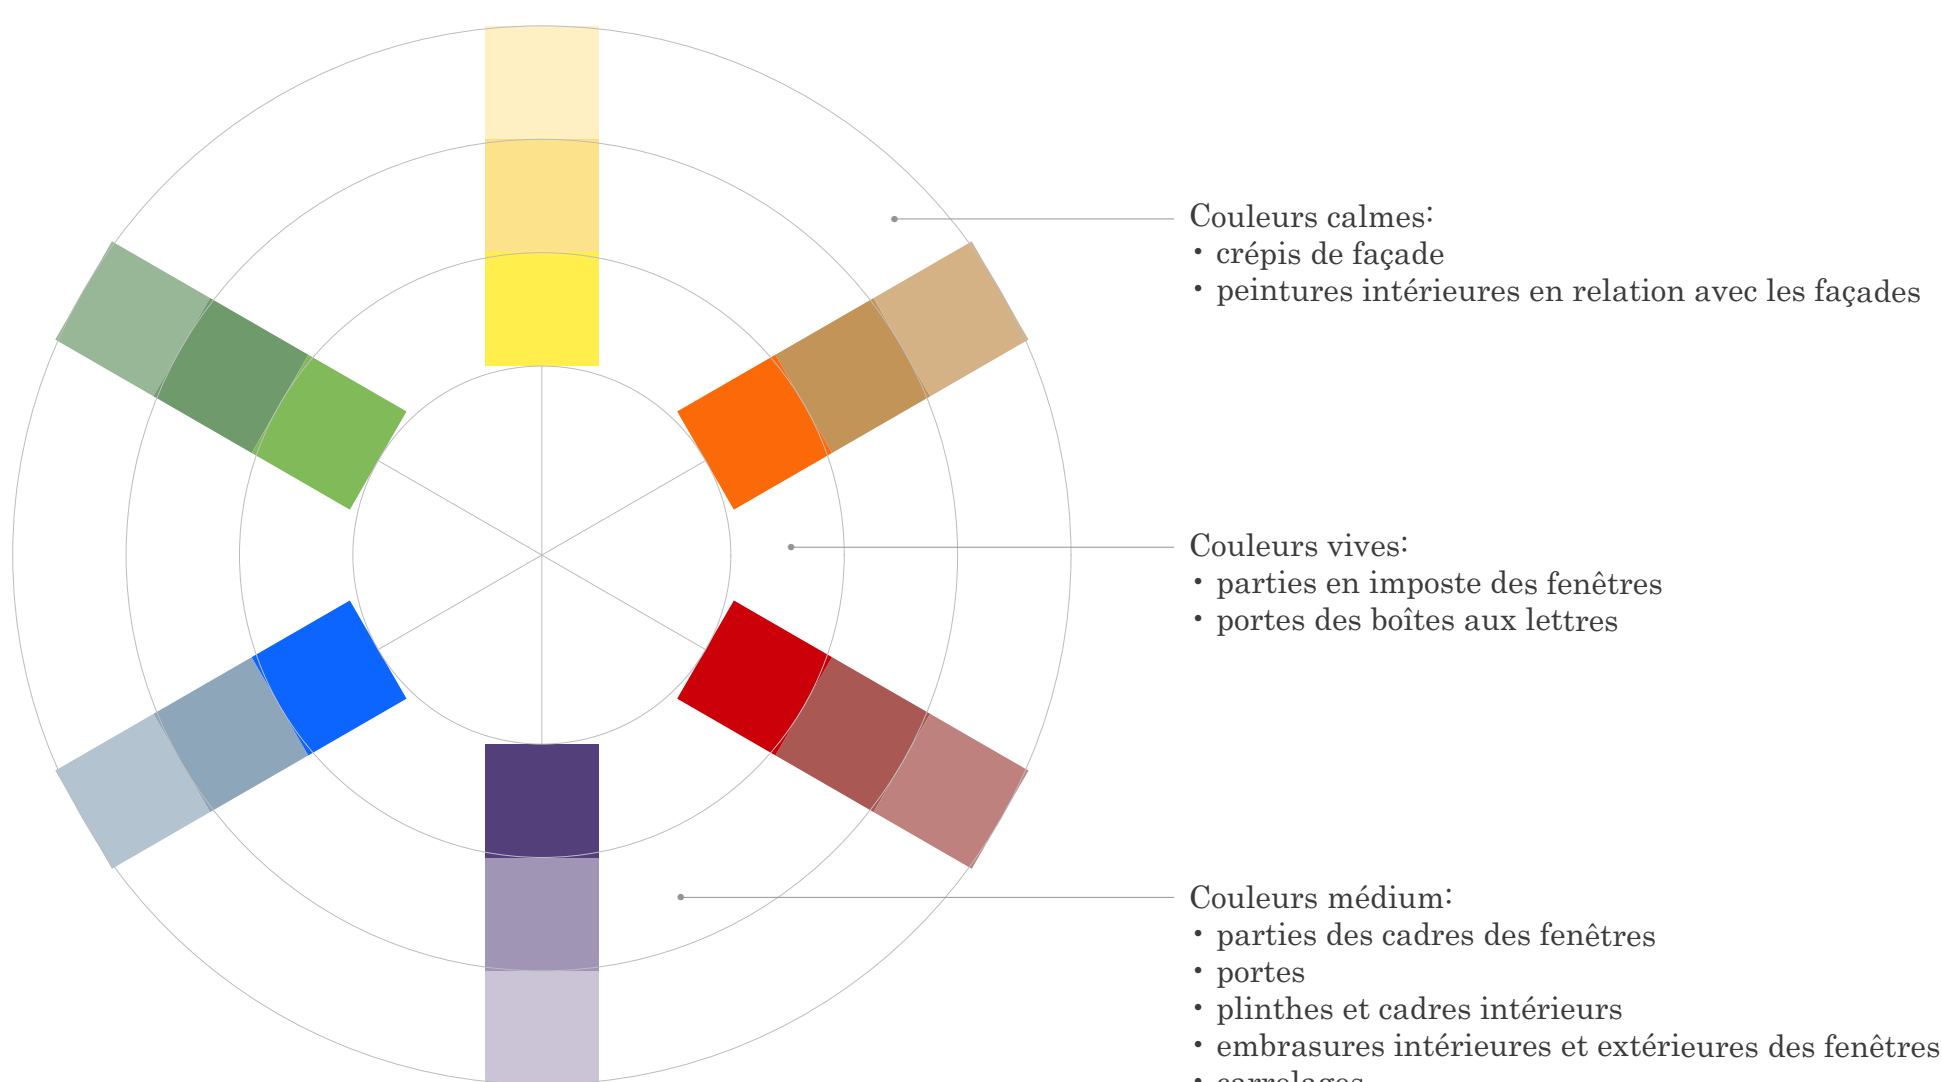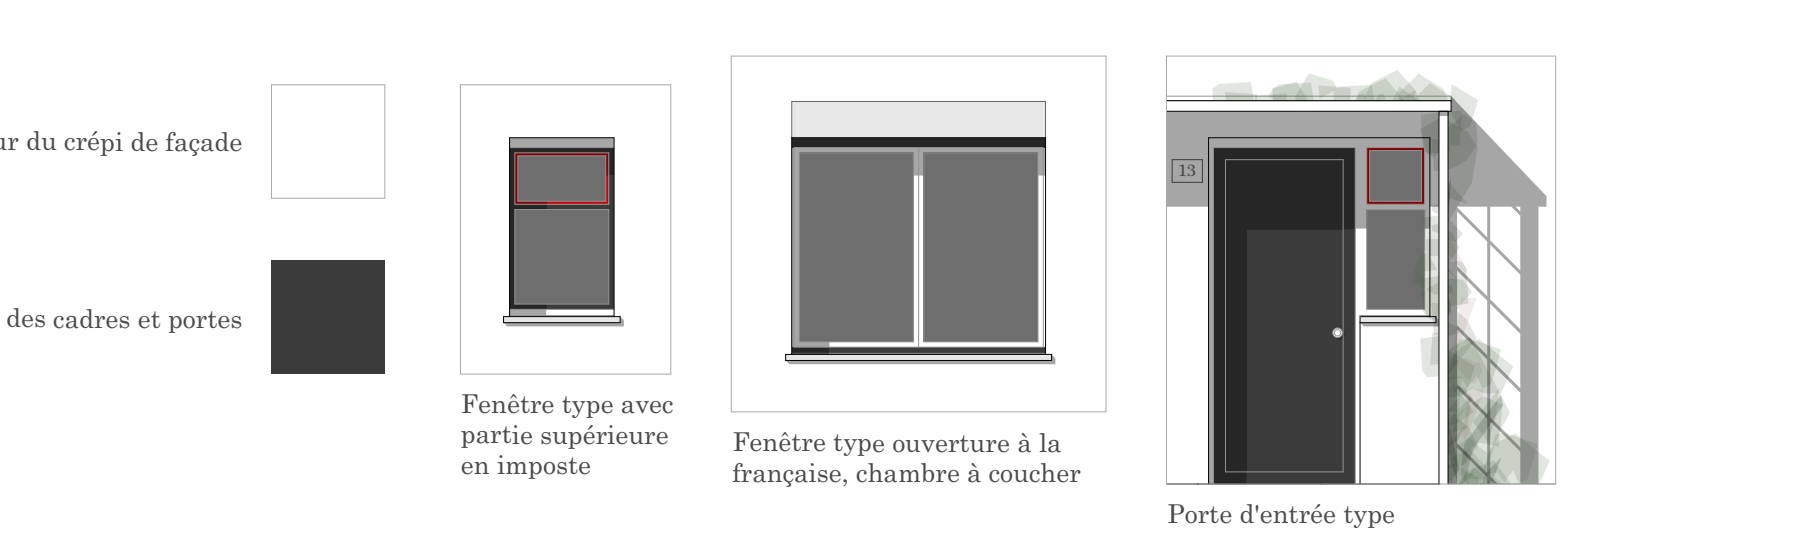

Cercle chromatique
Mise en évidence des couleurs complémentaires