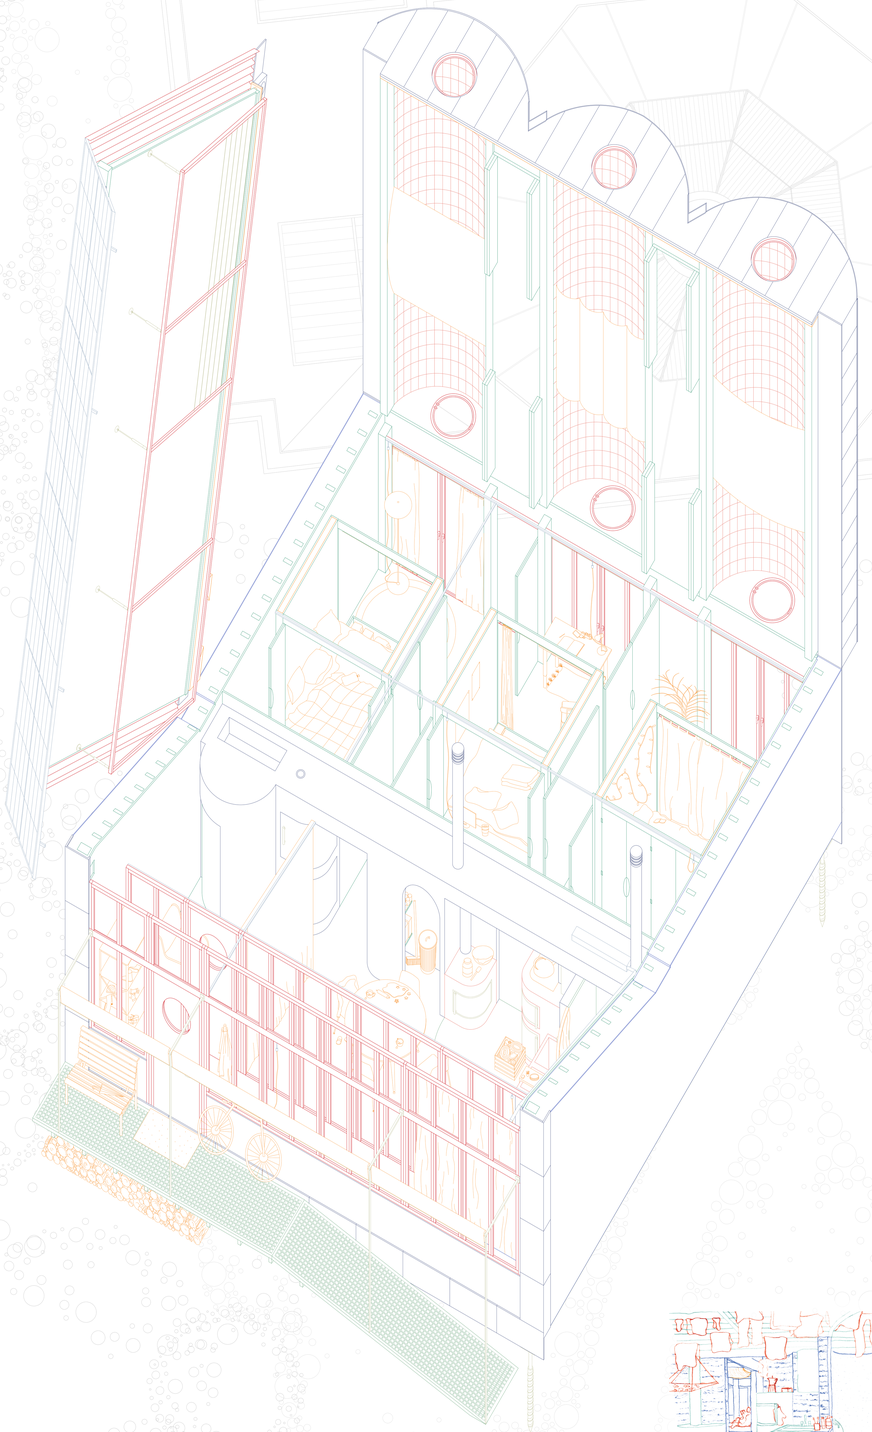

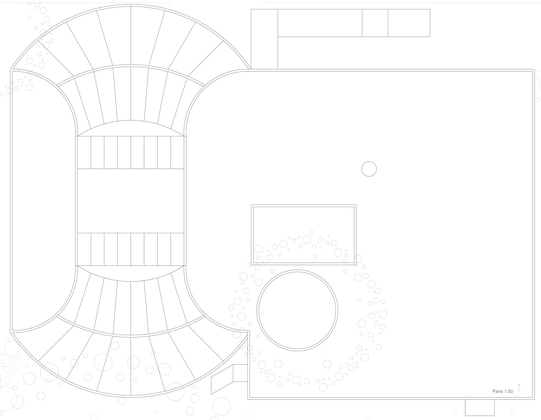
Paris 1:50

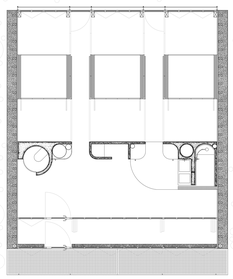

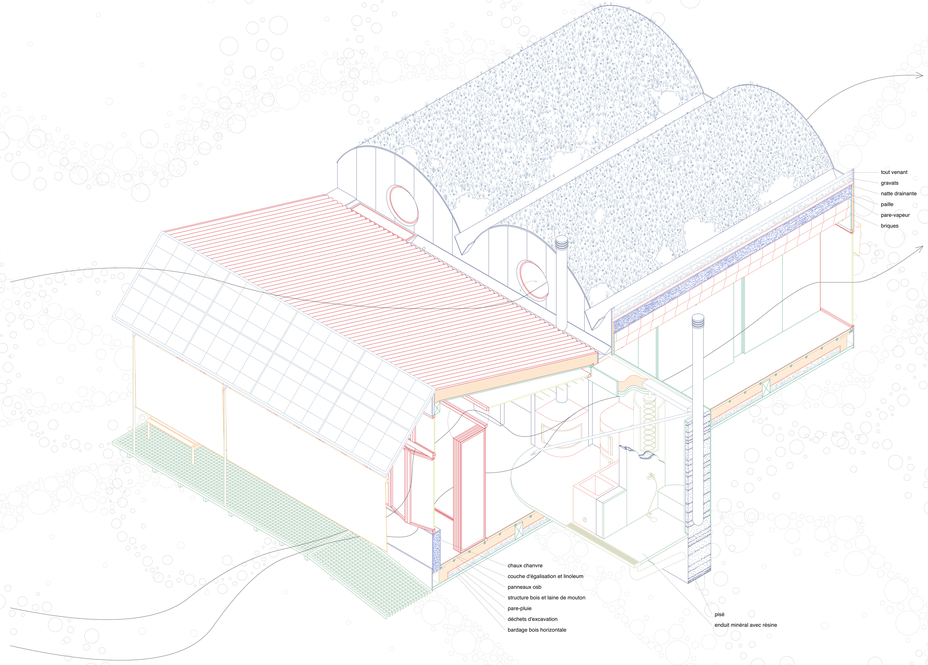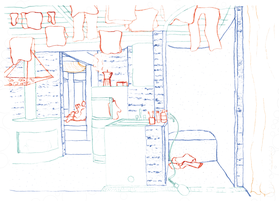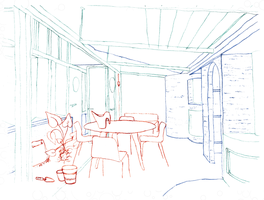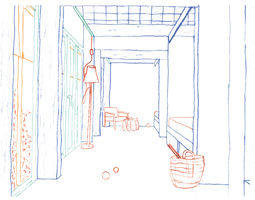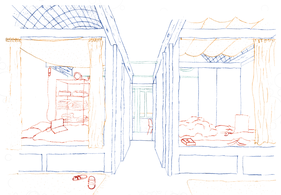
tout venant
gravats
natte drainante
paille
pare-vapeur
briques
chaux chanvre
couche d'égalisation et linoleum
panneaux osb
structure bois et laine de mouton
pare-pluie
déchets d'excavation
bardage bois horizontale
pisé
enduit minéral avec résine